



ЗАКРЫТОЕ АКЦИОНЕРНОЕ ОБЩЕСТВО

БАВЧЛАК

660125. г. Красноярск, ул. 9 мая, 42 А.

Свидетельство № СРО -П -51-2464026919-27042020-00082

Свидетельство №480719 на товарный знак (знак обслуживания)

Заказчик – ООО "КРОНОС"

*Служебно – пассажирский блок – модуль для филиала
"Аэропорт "Енисейск" ФКП "Аэропорты Красноярья"*

Рабочая документация

Металлические конструкции

244-2023-КМ

Красноярск 2023 г.



ЗАКРЫТОЕ АКЦИОНЕРНОЕ ОБЩЕСТВО

БАВЧАИК

660125. г. Красноярск, ул. 9 мая, 42 А.

Свидетельство № СРО -П -51-2464026919-27042020-00082

Свидетельство №480719 на товарный знак (знак обслуживания)

Заказчик - ООО "КРОНОС"

*Служебно - пассажирский блок - модуль для филиала
"Аэропорт "Енисейск" ФКП "Аэропорты Красноярья"*

Рабочая документация

Металлические конструкции

244-2023-КМ

Директор



Лашаков И.Д.

Главный инженер проекта

Бахошко О.В.

Красноярск 2023 г.

Взамен инф. №	
Подпись, дата	
Инф. № подл.	

Инв. ? подл. Подп. и дата

Взам. инв. ?

Согласовано

Ведомость рабочих чертежей комплекта КМ		
Обозначение	Наименование	Примечание
КМ-1	Общие данные.	
КМ-2	Схема расположения стоек	
КМ-3	Схема расположения плит основания	
КМ-4	Схема расположения плит покрытия	
КМ-5	Схема расположения элементов покрытия по нижнему поясу ферм	
КМ-6	Схема расположения элементов покрытия по верхнему поясу ферм	
КМ-7	Схема расположения прогонов по фермам	
КМ-8	Разрез 1-1. Разрез 2-2. Разрез 3-3. Разрез 4-4	
КМ-9	Разрез 5-5. Разрез 6-6. Разрез 7-7	
КМ-10	Схема расположения элементов слухового окна	
КМ-11	Узлы	
КМ-12	Общий вид ферм ФМ1, ФМ2	
КМ-13	Общий вид ферм ФМ3-ФМ6	
КМ-14	Общий вид ферм ФМ7-ФМ10	
КМ-15	Общий вид ферм ФМ11-ФМ13	


Ведомость основных комплектов рабочих чертежей		
Обозначение	Наименование	Примечание
244-2023-АР	Архитектурные решения	
244-2023-КЖ	Железобетонные конструкции	
244-2023-КМ	Металлические конструкции	
244-2023-КМД	Металлические конструкции детализированные	
244-2023-ЭМ	Силовое электрооборудование и электроосвещение	
244-2023-ЭН	Наружное электроосвещение	
244-2023-ВК	Внутренние сети водоснабжения и водоотведения	
244-2023-НВК	Наружные сети водоснабжения и водоотведения	
244-2023-ОВ	Отопление, вентиляция и кондиционирование	
244-2023-ИТП	Индивидуальный тепловой пункт	
244-2023-УЧТЭ	Узел учета тепловой энергии	
244-2023-ТС	Тепломеханические решения тепловых сетей	
244-2023-СПС	Система пожарной сигнализации, система оповещения и управления эвакуацией при пожаре, противопожарная автоматика	
244-2023-ОТС/СКУД	Охранно-тревожная сигнализация Система контроля и управление доступом	
244-2023-ССВ	Внутренние сети связи	

						244-2023- КМ			
						Красноярский край, Енисейский район, г. Енисейск ул. Ромашкина, д. 14			
Изм.	Колуч	Лист	№ док	Подп.	Дата	Служебно-пассажирский блок-модуль для филиала "Аэропорт "Енисейск" ФКП "Аэропорты Красноярья"	Стадия	Лист	Листов
Разработал	Холина						Р	1.2	
Г.АП	Бахошко								
Н.контроль	Темеров					Ведомость чертежей			

Спецификация металлопроката

Наименование профиля ГОСТ, ТУ	Наименование или марка металла ГОСТ, ТУ	Номер или размеры профиля, мм	Масса металла по элементам конструкций, т.			Общая масса, т.
			Связи	Фермы, прогоны	Входные группы	
1	2	3	5	6	7	8
Профили стальные гнутые замкнутые по ГОСТ 30245-2003	С 345-3 ГОСТ 27772-88	□100 x 4		5,355		5,355
		□80 x 5		9,247		9,247
	С 345-1 ГОСТ 27772-88	□80 x 5	2,090			2,090
	С 255 ГОСТ 27772-88	□100 x 6			1,052	1,052
		□80 x 5			2,051	2,051
		□40 x 4			0,2	0,2
		□50 x 25 x 3			0,2	0,2
Уголки стальные горячекатаные равнополочные по ГОСТ 8509-93	С 345-3 ГОСТ 27772-88	Л 63 x 5	0,3	0,1		0,4
Прокат листовой горячекатаный по ГОСТ 19903-74*	С 255 ГОСТ 27772-88	лист t10			0,295	0,295
	С 345-3 ГОСТ 27772-88	лист t12		0,157		0,157
	С 345-1 ГОСТ 27772-88	лист t10	0,370			0,370
	С 345-3 ГОСТ 27772-88	лист t10		1,020		1,020
Всего масса металла :			2,76	15,879	3,598	22,437




Схема расположения стоек блок-модулей
на отм. -0.046

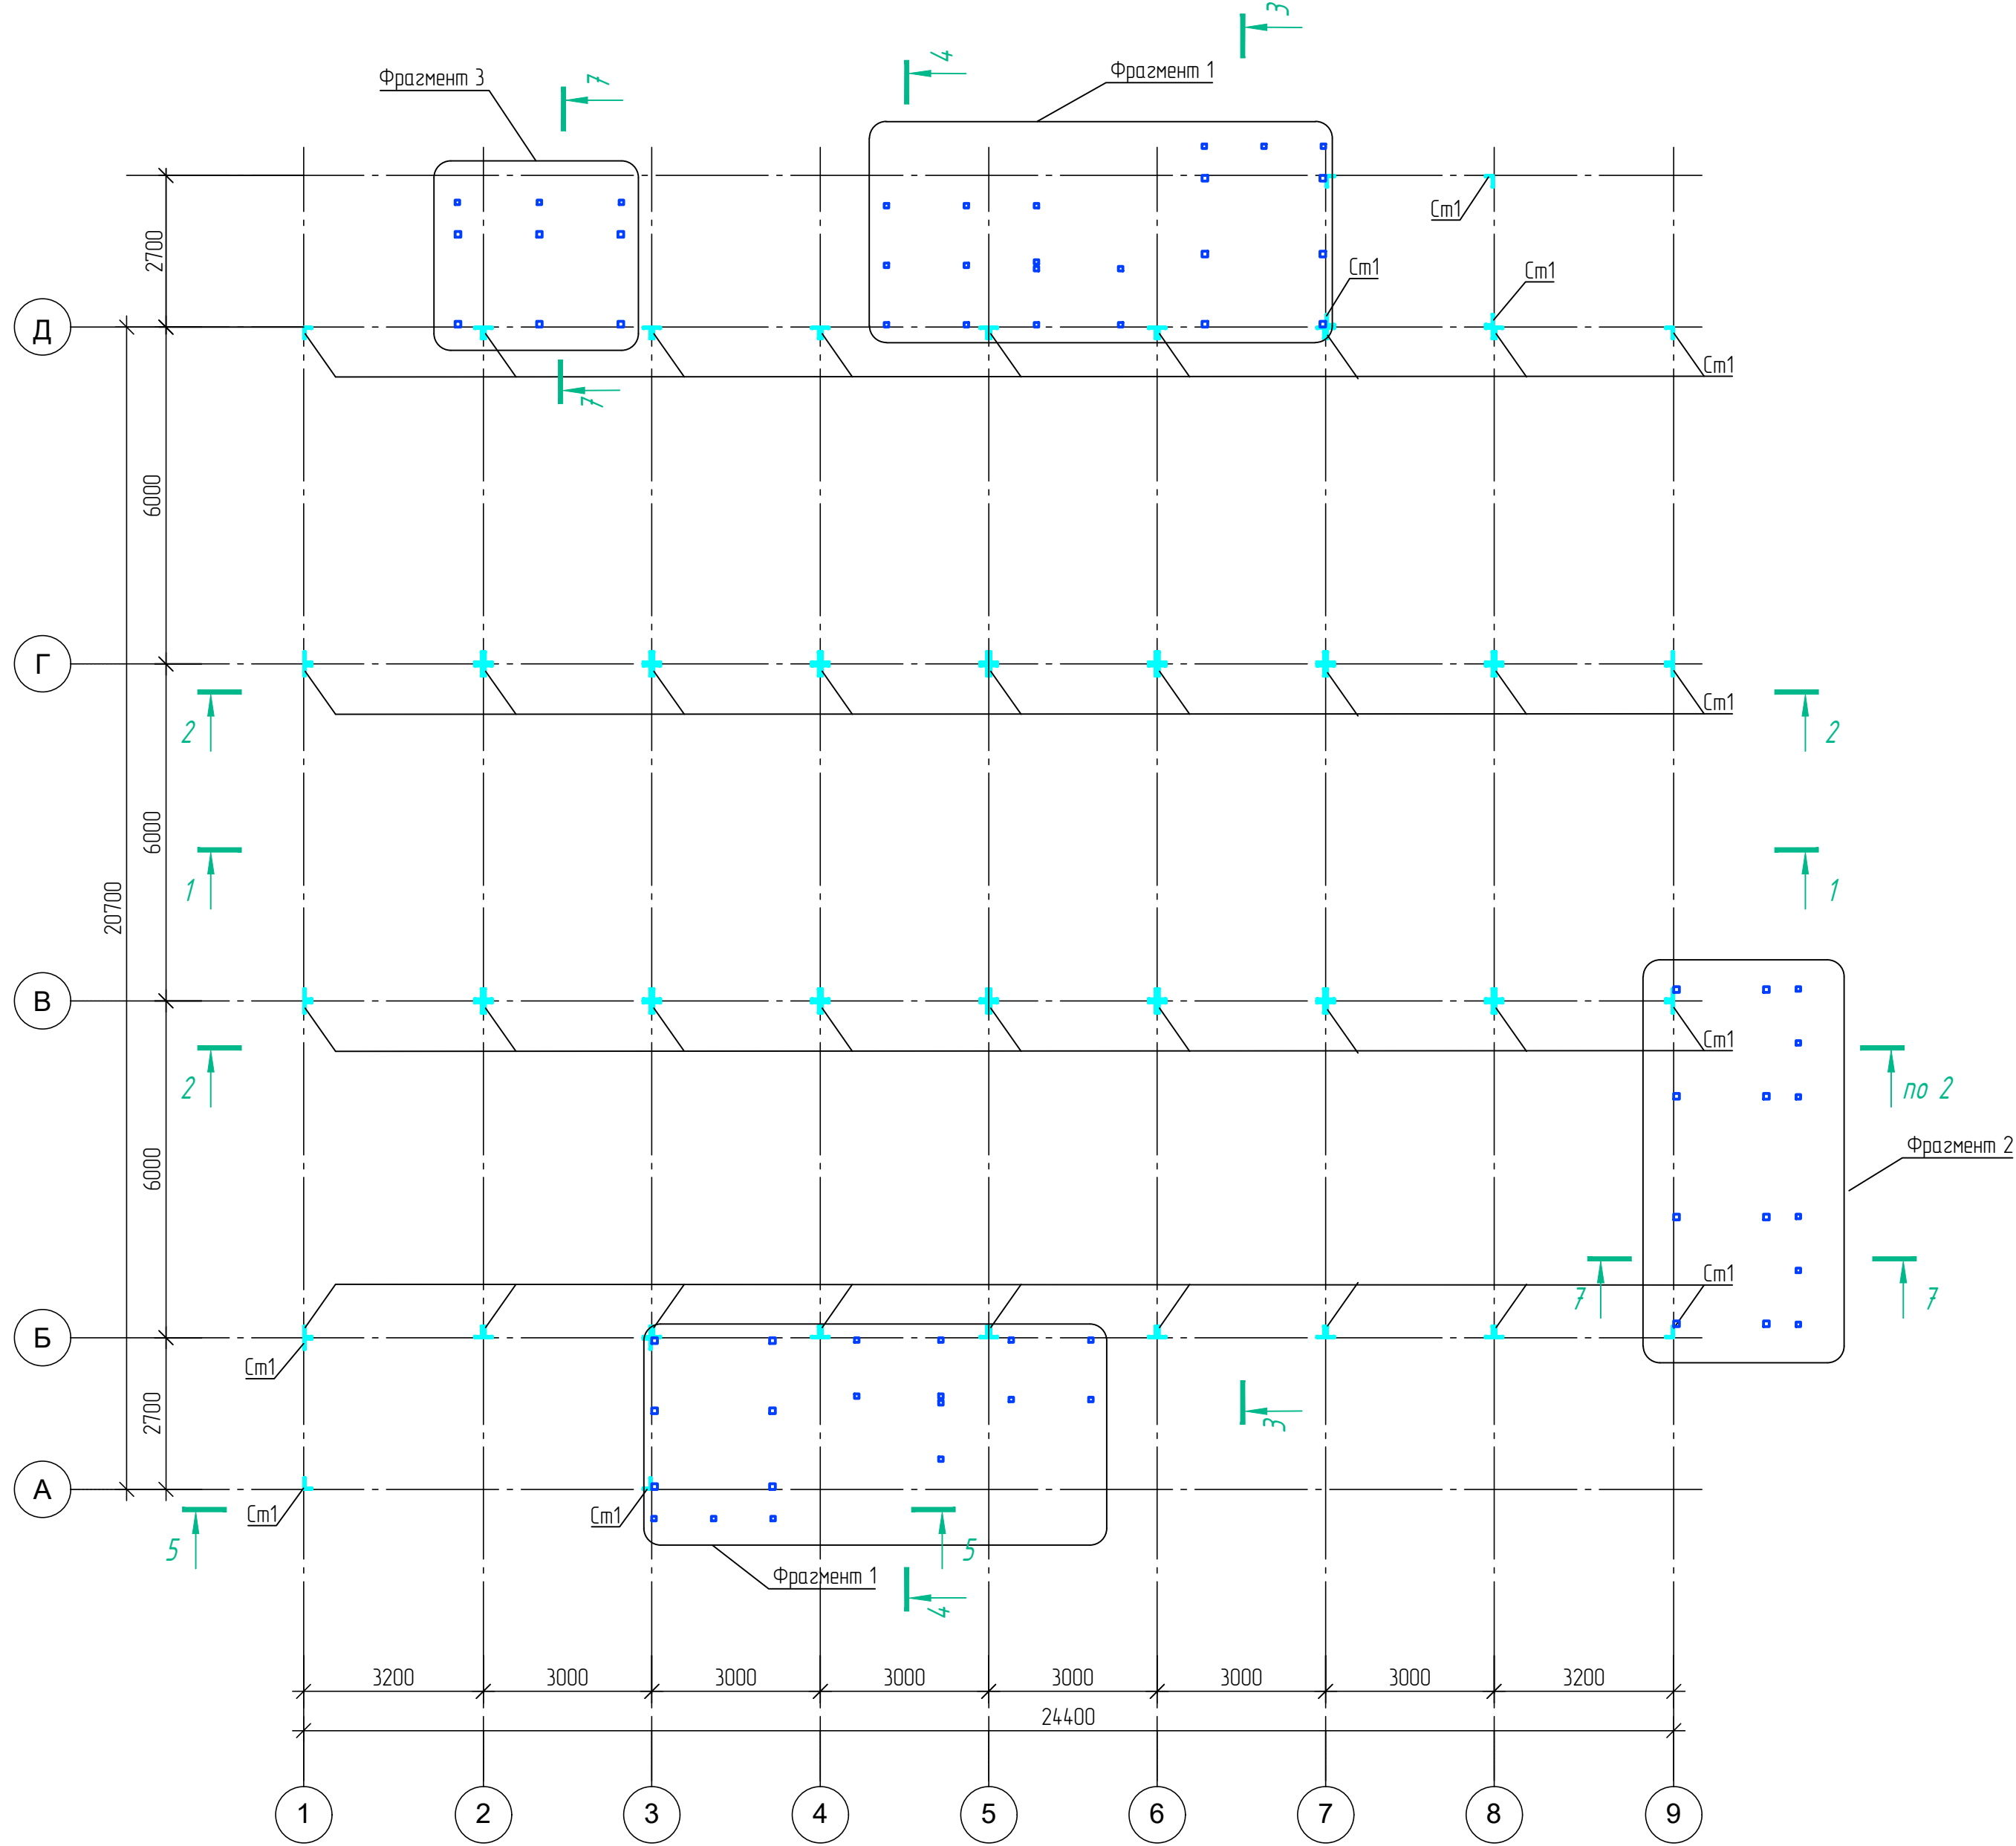

1. Общие указания, ведомость чертежей см. л.1.
2. Ведомость элементов см. л.6

							244-2023- КМ		
							Красноярский край, Енисейский район, г. Енисейск, ул. Ромашкина, д. 14		
Изм.	Колуч	Лист	№ док	Подп.	Дата	Служедно-пассажи́рский блок-модуль для филиала "Аэропорт "Енисейск" ФКП "Аэропорты Красноярья"	Стадия	Лист	Листов
Разработал	Халина						Р	2	
ГАП	Бахашко					Схема расположения стоек блок-модулей			
Н.контрль	Темеров								

Инв. № подл.	Подп. и дата	Взам. инв. №	Согласовано

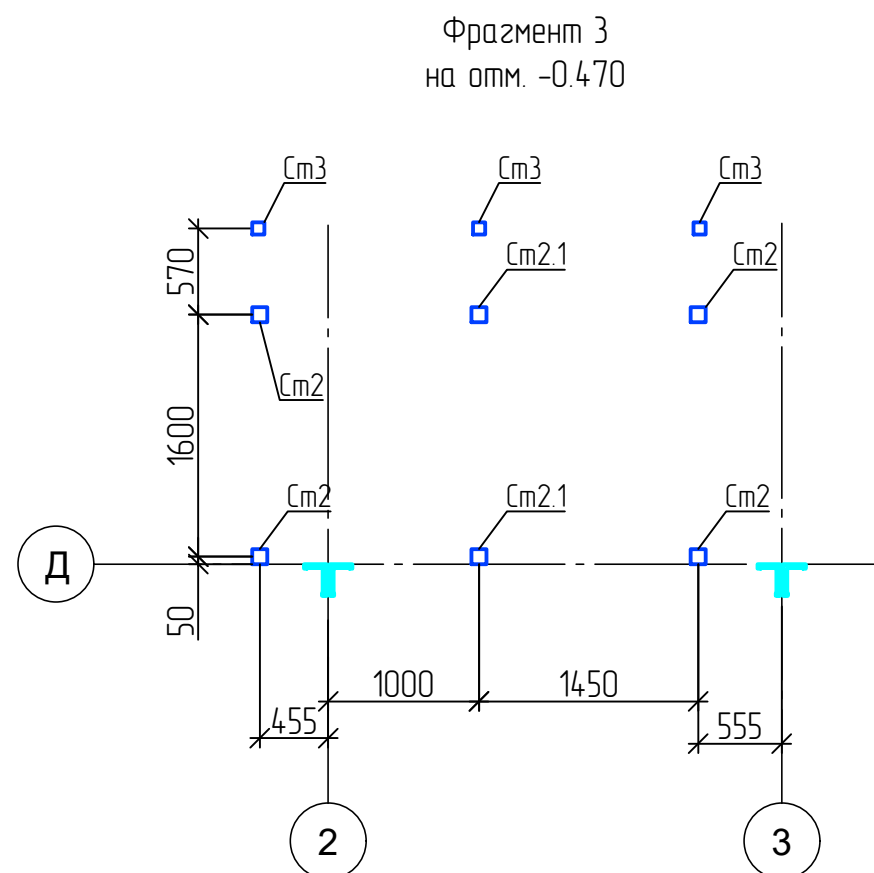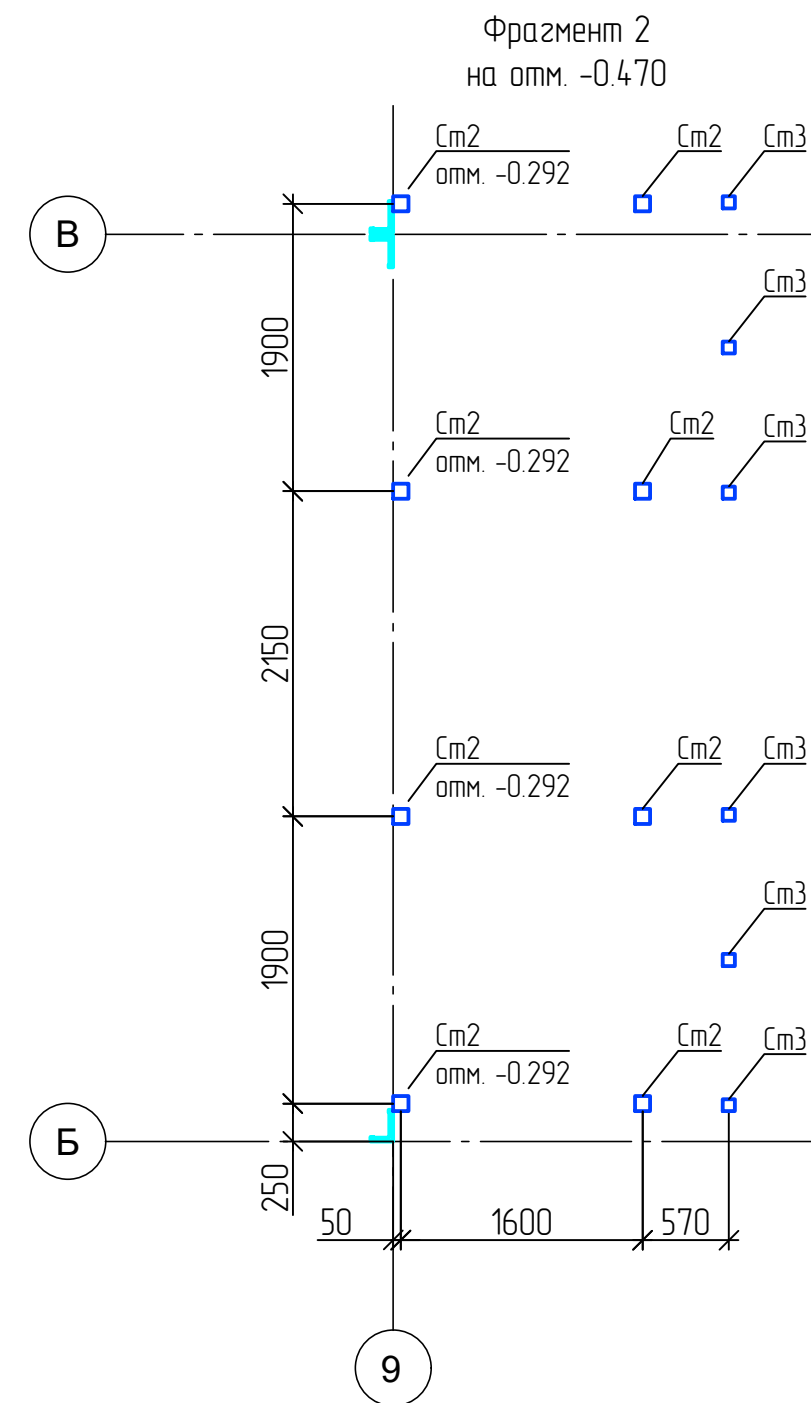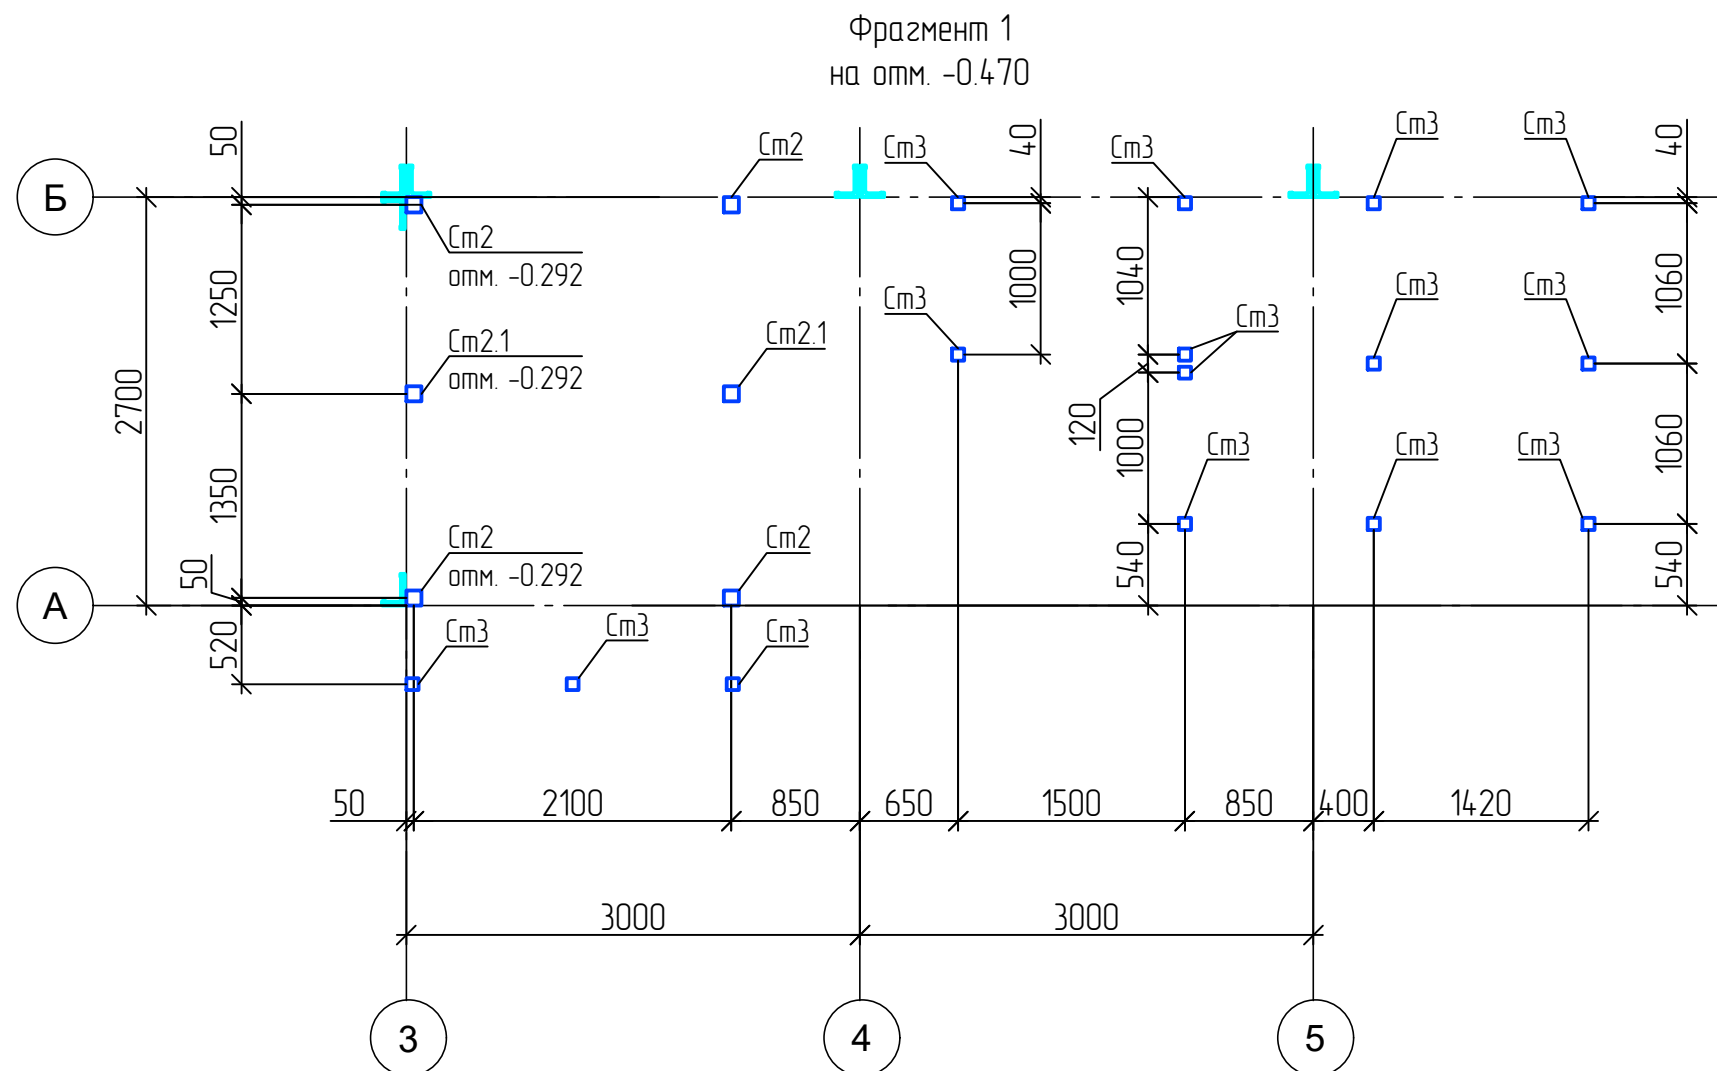

- Общие указания, ведомость чертежей см. л.1.
- Ведомость элементов см. л.6




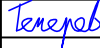
						244-2023- KM			
						Красноярский край , Енисейский район , г. Енисейск , ул. Ромашкина , д. 14			
Изм.	Колуч	Лист	№ док	Подп.	Дата	Служебно-пассажирский блок-модуль для филиала "Аэропорт "Енисейск" ФКП "Аэропорты Красноярья"	Стадия	Лист	Листов
Разработал	Халина				04.2023		Р	2.1	
ГАП	Бахошко				04.2023				
						Фрагмент 1; Фрагмент 2; Фрагмент 3			
Нконтроль	Темеров				04.2023				


Схема расположения плит основания
блок-модулей на отм. -0.292

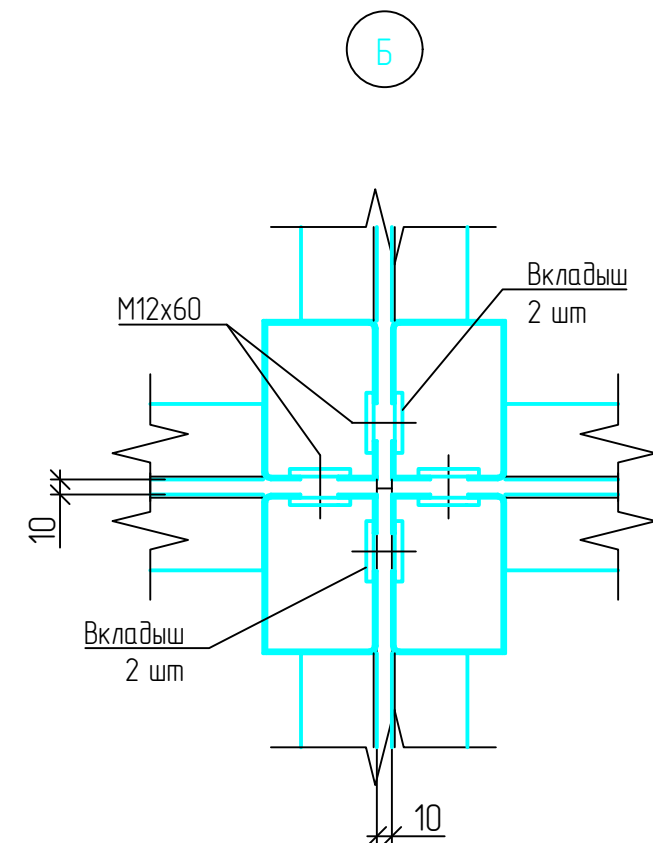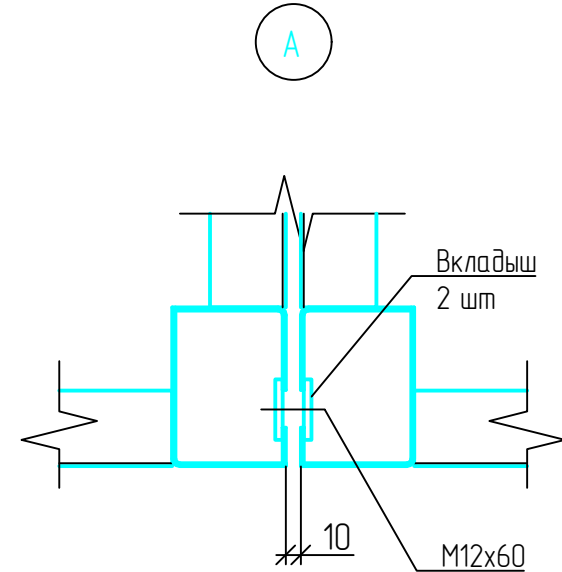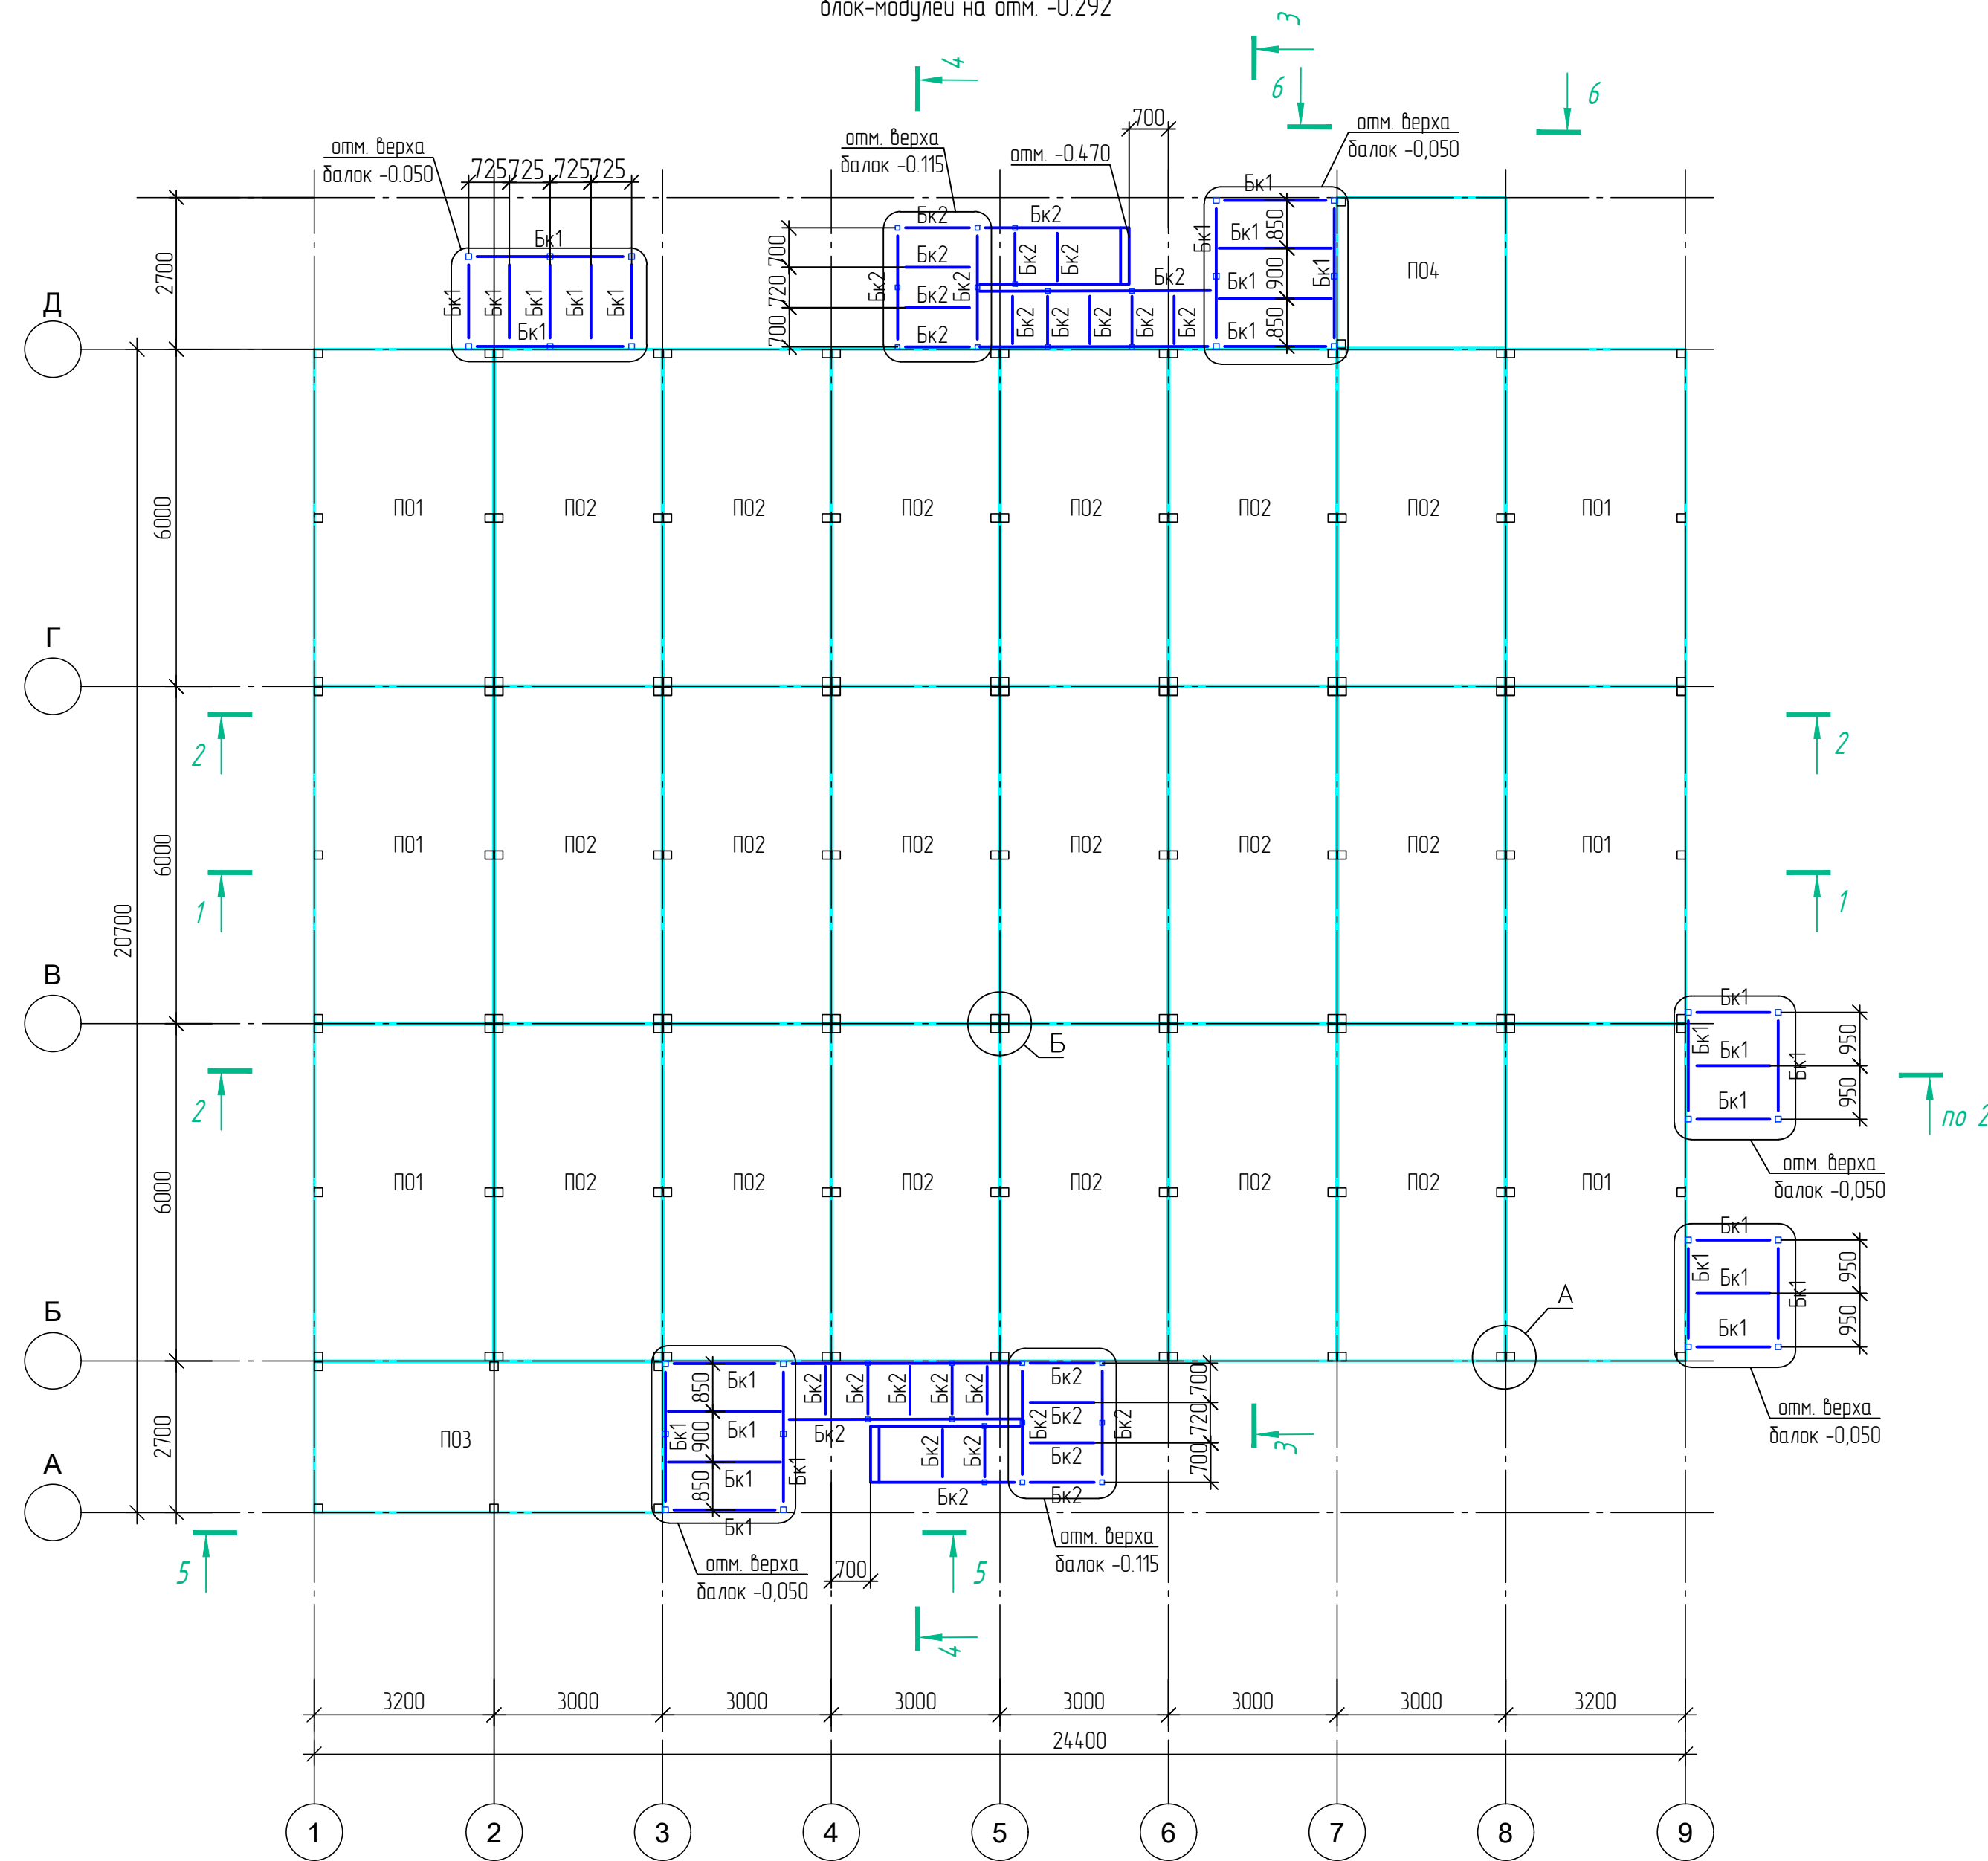

1. Общие указания, ведомость чертежей см. л. 1.
2. Ведомость элементов см. л. 6

						244-2023- КМ			
						Красноярский край , Енисейский район , г. Енисейск , ул. Ромашкина , д. 14			
Изм.	Колуч	Лист	№ док	Подп.	Дата	Служебно-пассажирский блок-модуль для филиала "Аэропорт "Енисейск" ФКП "Аэропорты Красноярья"	Стадия	Лист	Листов
Разработал	Халина						Р	3	
ГАП	Бахашко					Схема расположения плит основания блок-модулей			
Н.контр.	Темеров								


План расположения плит покрытия
блок-модулей на отм. +2.710

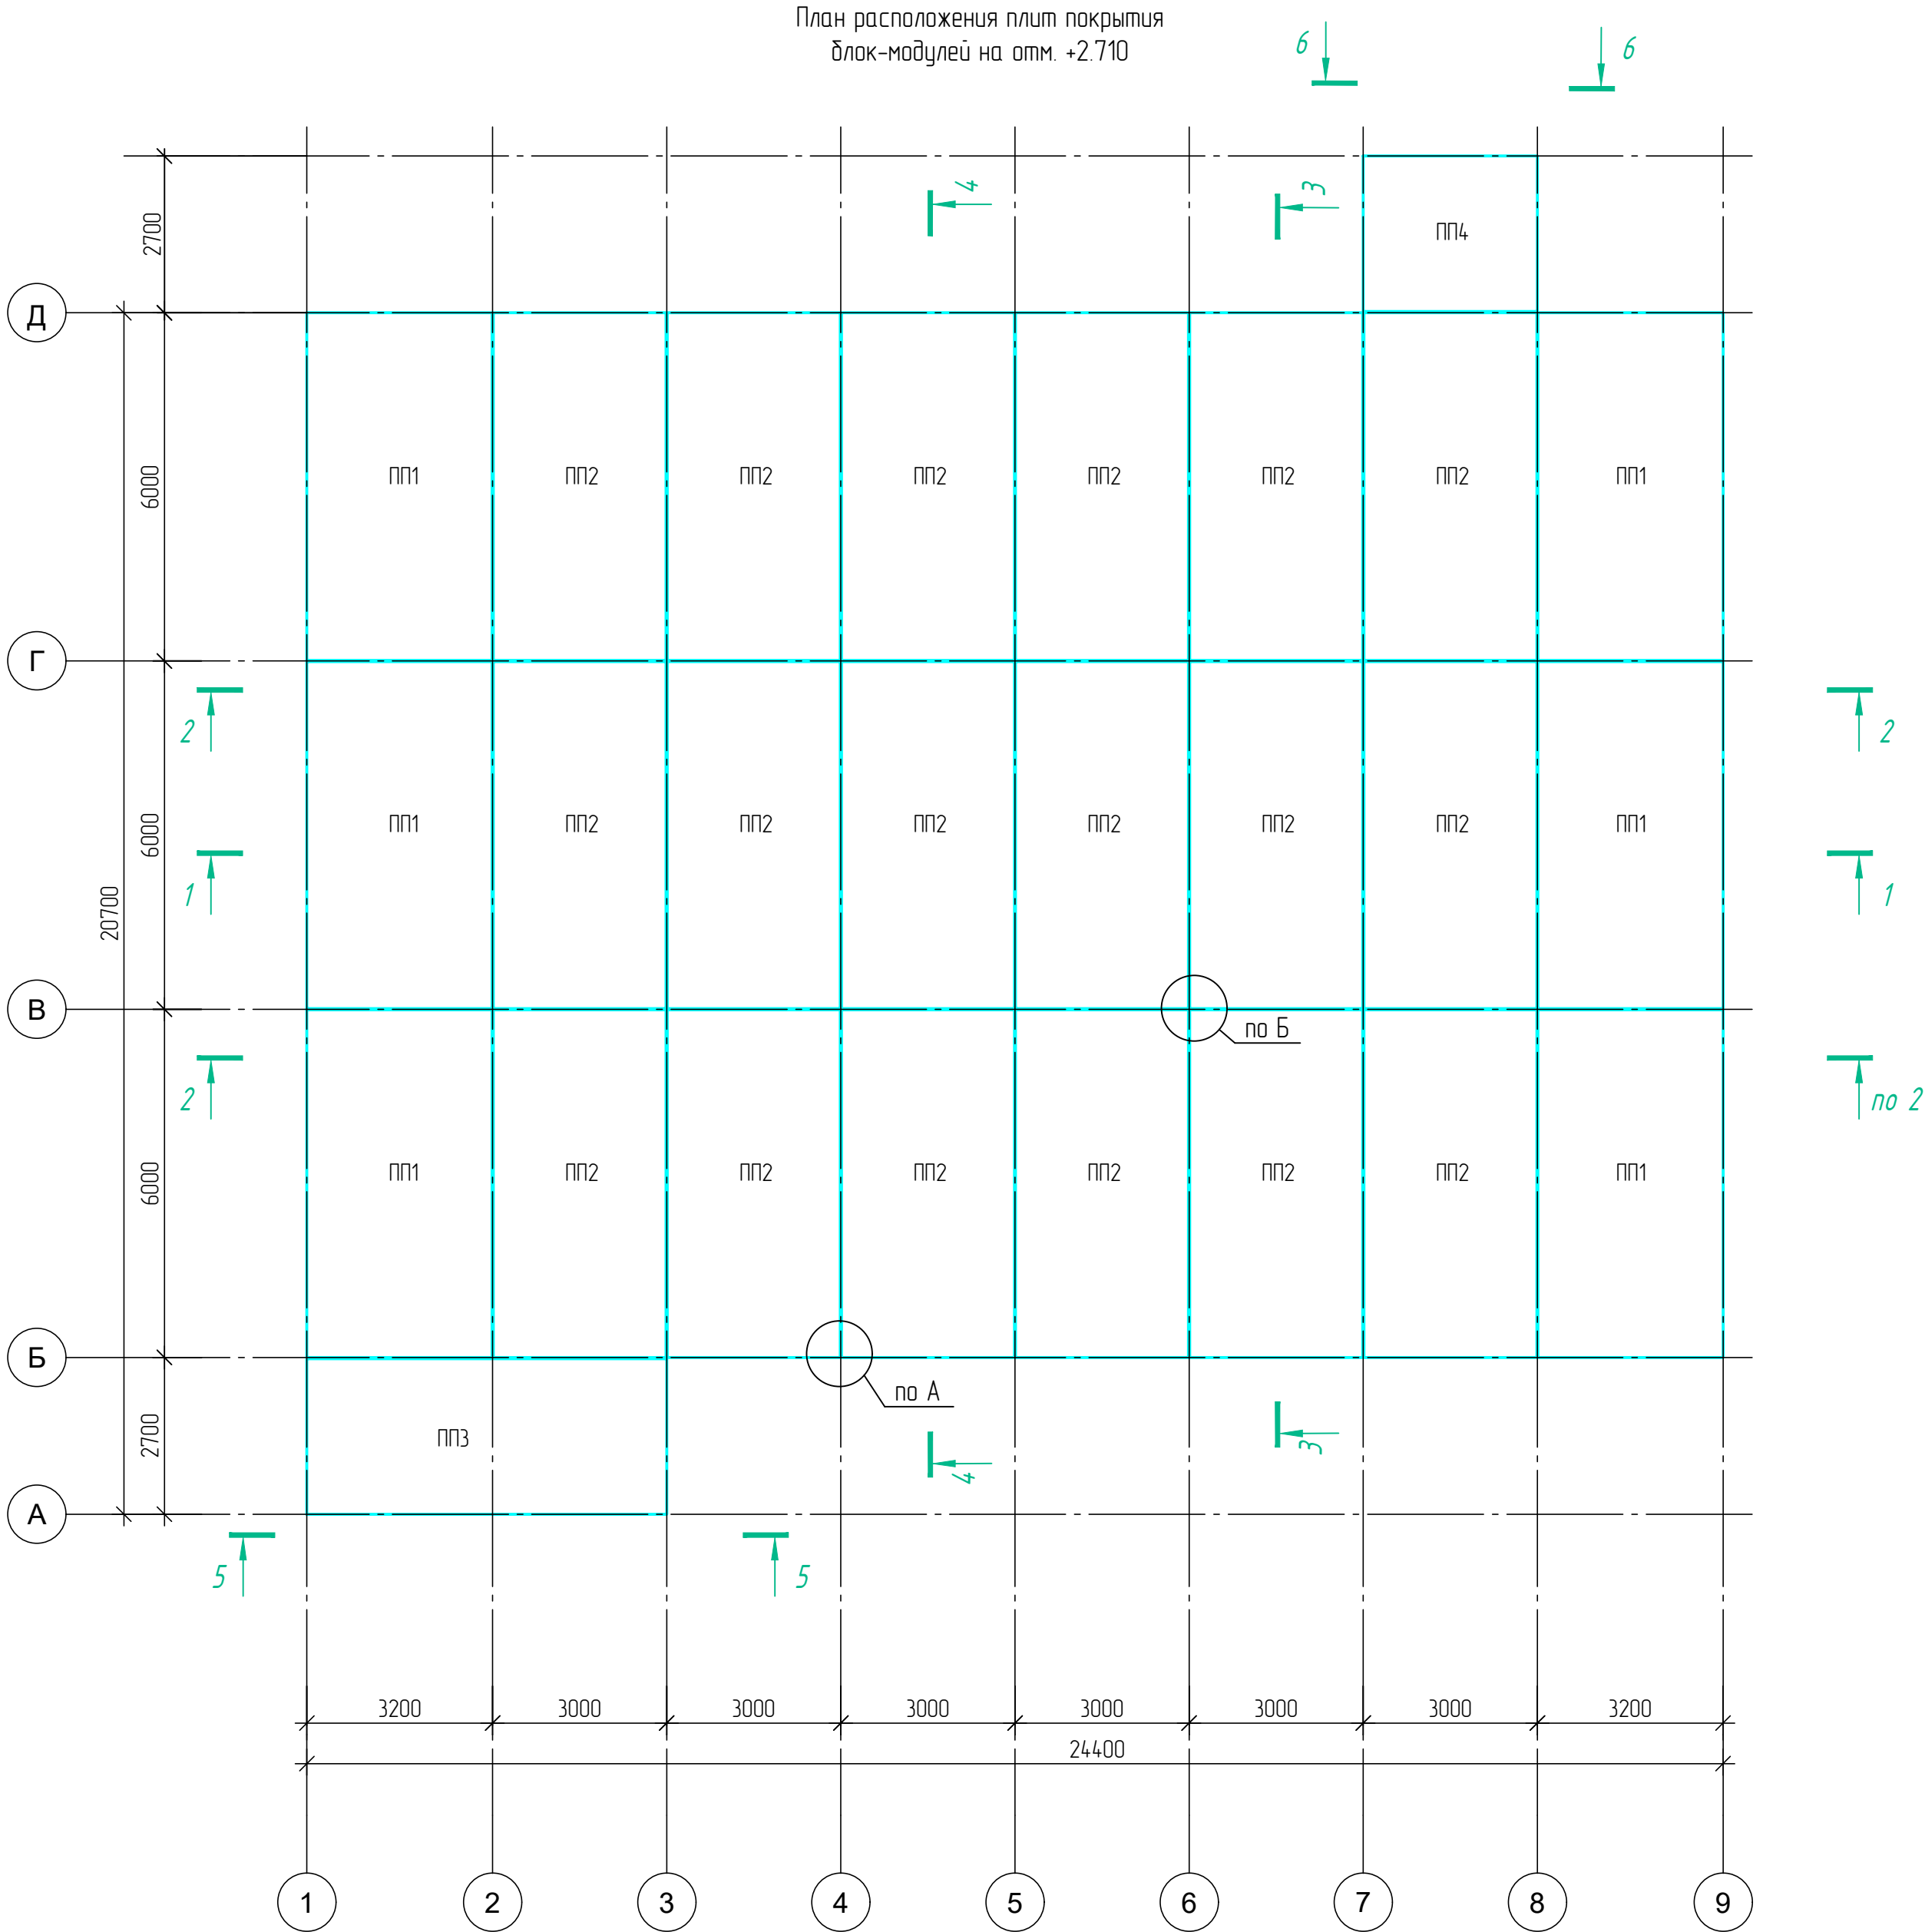

1. Общие указания, ведомость чертежей см. л.1.
2. Ведомость элементов см. л.6

						244-2023- КМ			
						Красноярский край , Енисейский район , г. Енисейск , ул. Ромашкина , д. 14			
Изм.	Колуч	Лист	№ док	Подп.	Дата	Служебно-пассажирский блок-модуль для филиала "Аэропорт "Енисейск" ФКП "Аэропорты Красноярья"	Стадия	Лист	Листов
Разработал	Холена						Р	4	
ГАП	Бахашко					Схема расположения плит покрытия блок-модулей	 ЗАКРЫТОЕ АКЦИОНЕРНОЕ ОБЩЕСТВО БАЗИЛИК		
Н.контроль	Темеров								

Схема расположения элементов по нижнему поясу ферм
на отм. +2,980

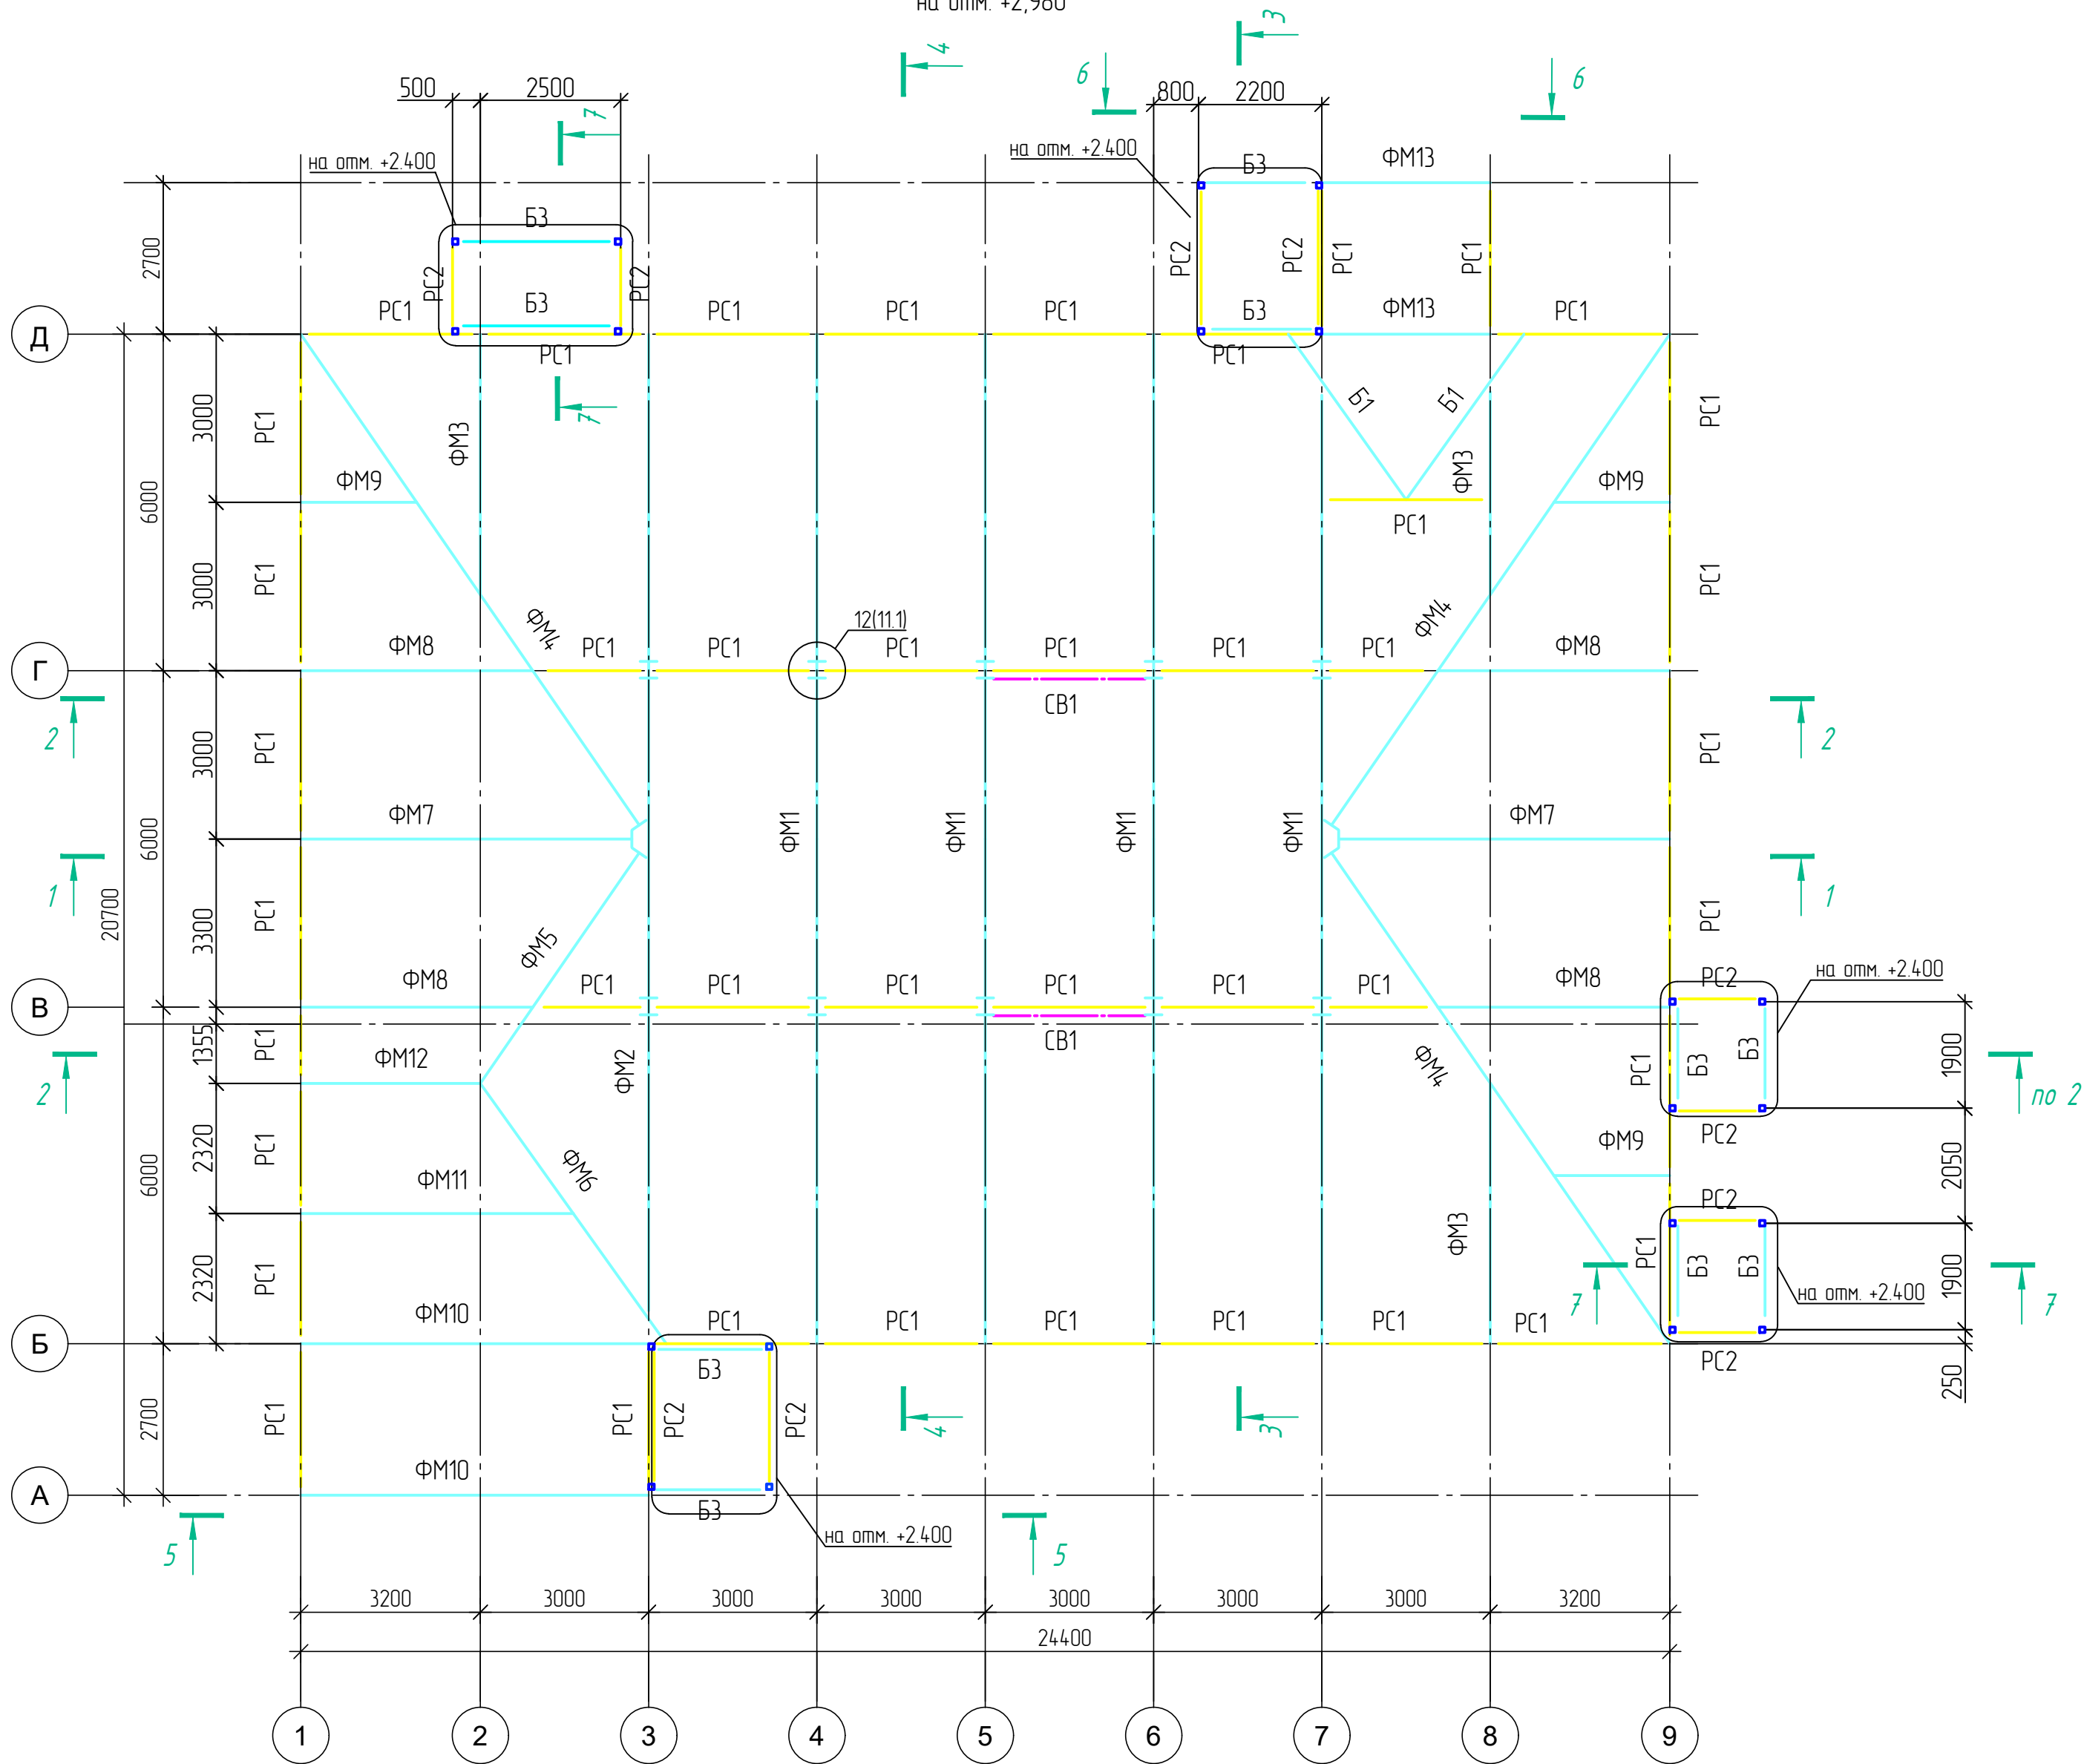


Спецификация элементов

Поз.	Обозначение	Наименование	Кол.	Масса ед., кг	Приме- чание
ФМ 1		Ферма металлическая ФМ 1	4	816,48	
ФМ 2		Ферма металлическая ФМ 2	1	806,45	
ФМ 3		Ферма металлическая ФМ 3	3	183,90	
ФМ 4		Ферма металлическая ФМ 4	3	443,10	
ФМ 5		Ферма металлическая ФМ 5	1	210,10	
ФМ 6		Ферма металлическая ФМ 6	1	200,10	
ФМ 7		Ферма металлическая ФМ 7	2	272,60	
ФМ 8		Ферма металлическая ФМ 8	4	180,3	
ФМ 9		Ферма металлическая ФМ 9	3	91,9	
ФМ 10		Ферма металлическая ФМ 10	2	284,10	
ФМ 11		Ферма металлическая ФМ 11	1	220,3	
ФМ 12		Ферма металлическая ФМ 12	1	156,20	
ФМ 13		Ферма металлическая ФМ 13	2	133,20	
Ст 2		Труба $\frac{100 \times 6}{\text{по ГОСТ 30245-2003}}$ $\frac{C255}{\text{по ГОСТ 27772-2021}}$, поз. м	60	16,98	
Ст 2.1		Труба $\frac{100 \times 6}{\text{по ГОСТ 30245-2003}}$ $\frac{C255}{\text{по ГОСТ 27772-2021}}$, поз. м	3	16,98	
Ст 3		Труба $\frac{80 \times 5}{\text{по ГОСТ 30245-2003}}$ $\frac{C255}{\text{по ГОСТ 27772-2021}}$, поз. м	10,7	11,27	
Стс 1		Труба $\frac{80 \times 5}{\text{по ГОСТ 30245-2003}}$ $\frac{C345-3}{\text{по ГОСТ 27772-2021}}$, поз. м	12,8	11,27	
ПР 1		Труба $\frac{80 \times 5}{\text{по ГОСТ 30245-2003}}$ $\frac{C345-3}{\text{по ГОСТ 27772-2021}}$, поз. м	561	11,27	
ПР 2		Труба $\frac{80 \times 5}{\text{по ГОСТ 30245-2003}}$ $\frac{C345-3}{\text{по ГОСТ 27772-2021}}$, поз. м	18	11,27	
ПР 3		Труба $\frac{80 \times 5}{\text{по ГОСТ 30245-2003}}$ $\frac{C345-3}{\text{по ГОСТ 27772-2021}}$, поз. м	61	11,27	
РС 1		Труба $\frac{80 \times 5}{\text{по ГОСТ 30245-2003}}$ $\frac{C345-1}{\text{по ГОСТ 27772-2021}}$, поз. м	185	11,27	
РС 2		Труба $\frac{80 \times 5}{\text{по ГОСТ 30245-2003}}$ $\frac{C255}{\text{по ГОСТ 27772-2021}}$, поз. м	21	11,27	
ГС 1		Уголок $\frac{63 \times 5}{\text{по ГОСТ 8509-93}}$ $\frac{C345-1}{\text{по ГОСТ 27772-2021}}$, поз. м	48,2	4,81	
СВ 1		Уголок $\frac{63 \times 5}{\text{по ГОСТ 8509-93}}$ $\frac{C345-1}{\text{по ГОСТ 27772-2021}}$, поз. м	11,8	4,81	
Б 1		Труба $\frac{80 \times 5}{\text{по ГОСТ 30245-2003}}$ $\frac{C345-3}{\text{по ГОСТ 27772-2021}}$, поз. м	32,8	11,27	
Б 1.1		Труба $\frac{80 \times 5}{\text{по ГОСТ 30245-2003}}$ $\frac{C345-3}{\text{по ГОСТ 27772-2021}}$, поз. м	1,74	11,27	
Б 2		Труба $\frac{100 \times 6}{\text{по ГОСТ 30245-2003}}$ $\frac{C345-3}{\text{по ГОСТ 27772-2021}}$, поз. м	20,4	11,73	
Б 3		Труба $\frac{80 \times 5}{\text{по ГОСТ 30245-2003}}$ $\frac{C255}{\text{по ГОСТ 27772-2021}}$, поз. м	21,6	11,27	
Б 4		Труба $\frac{80 \times 5}{\text{по ГОСТ 30245-2003}}$ $\frac{C255}{\text{по ГОСТ 27772-2021}}$, поз. м	48,4	11,27	
Бк 1		Труба $\frac{100 \times 6}{\text{по ГОСТ 30245-2003}}$ $\frac{C255}{\text{по ГОСТ 27772-2021}}$, поз. м	61,5	16,98	
Бк 2		Труба $\frac{80 \times 5}{\text{по ГОСТ 30245-2003}}$ $\frac{C255}{\text{по ГОСТ 27772-2021}}$, поз. м	60,4	11,27	
Л 1		Лестница металлическая	5	233,7	
Н 1	ГОСТ 24045-2016	Профлист НС 44 х 1000 х 0,7, м2	561,08		
Н 2	СТО 23083253-002-2008	НС 34 х 38, 30 х 3(ц) Т с зубьями противоскольжения, м2	40,13		


1. Общие указания, ведомость чертежей см. л. 1.
2. Ведомость элементов см. л. 6

						244-2023- КМ			
						Красноярский край , Енисейский район , г. Енисейск , ул. Ромашкина , д. 14			
Изм.	Колуч	Лист	№ док	Подп.	Дата	Служебно-пассажирский блок-модуль для филиала "Аэропорт "Енисейск" ФКП "Аэропорты Красноярья"	Стадия	Лист	Листов
Разработал	Халина						Р	5	
ГАП	Бахашко								
						Схема расположения элементов по нижнему поясу ферм на отм. +2,980	ЗАКРЫТОЕ АКЦИОНЕРНОЕ ОБЩЕСТВО БАШЛАК		
Н.контр.	Темеров								

Схема расположения элементов по верхнему поясу ферм

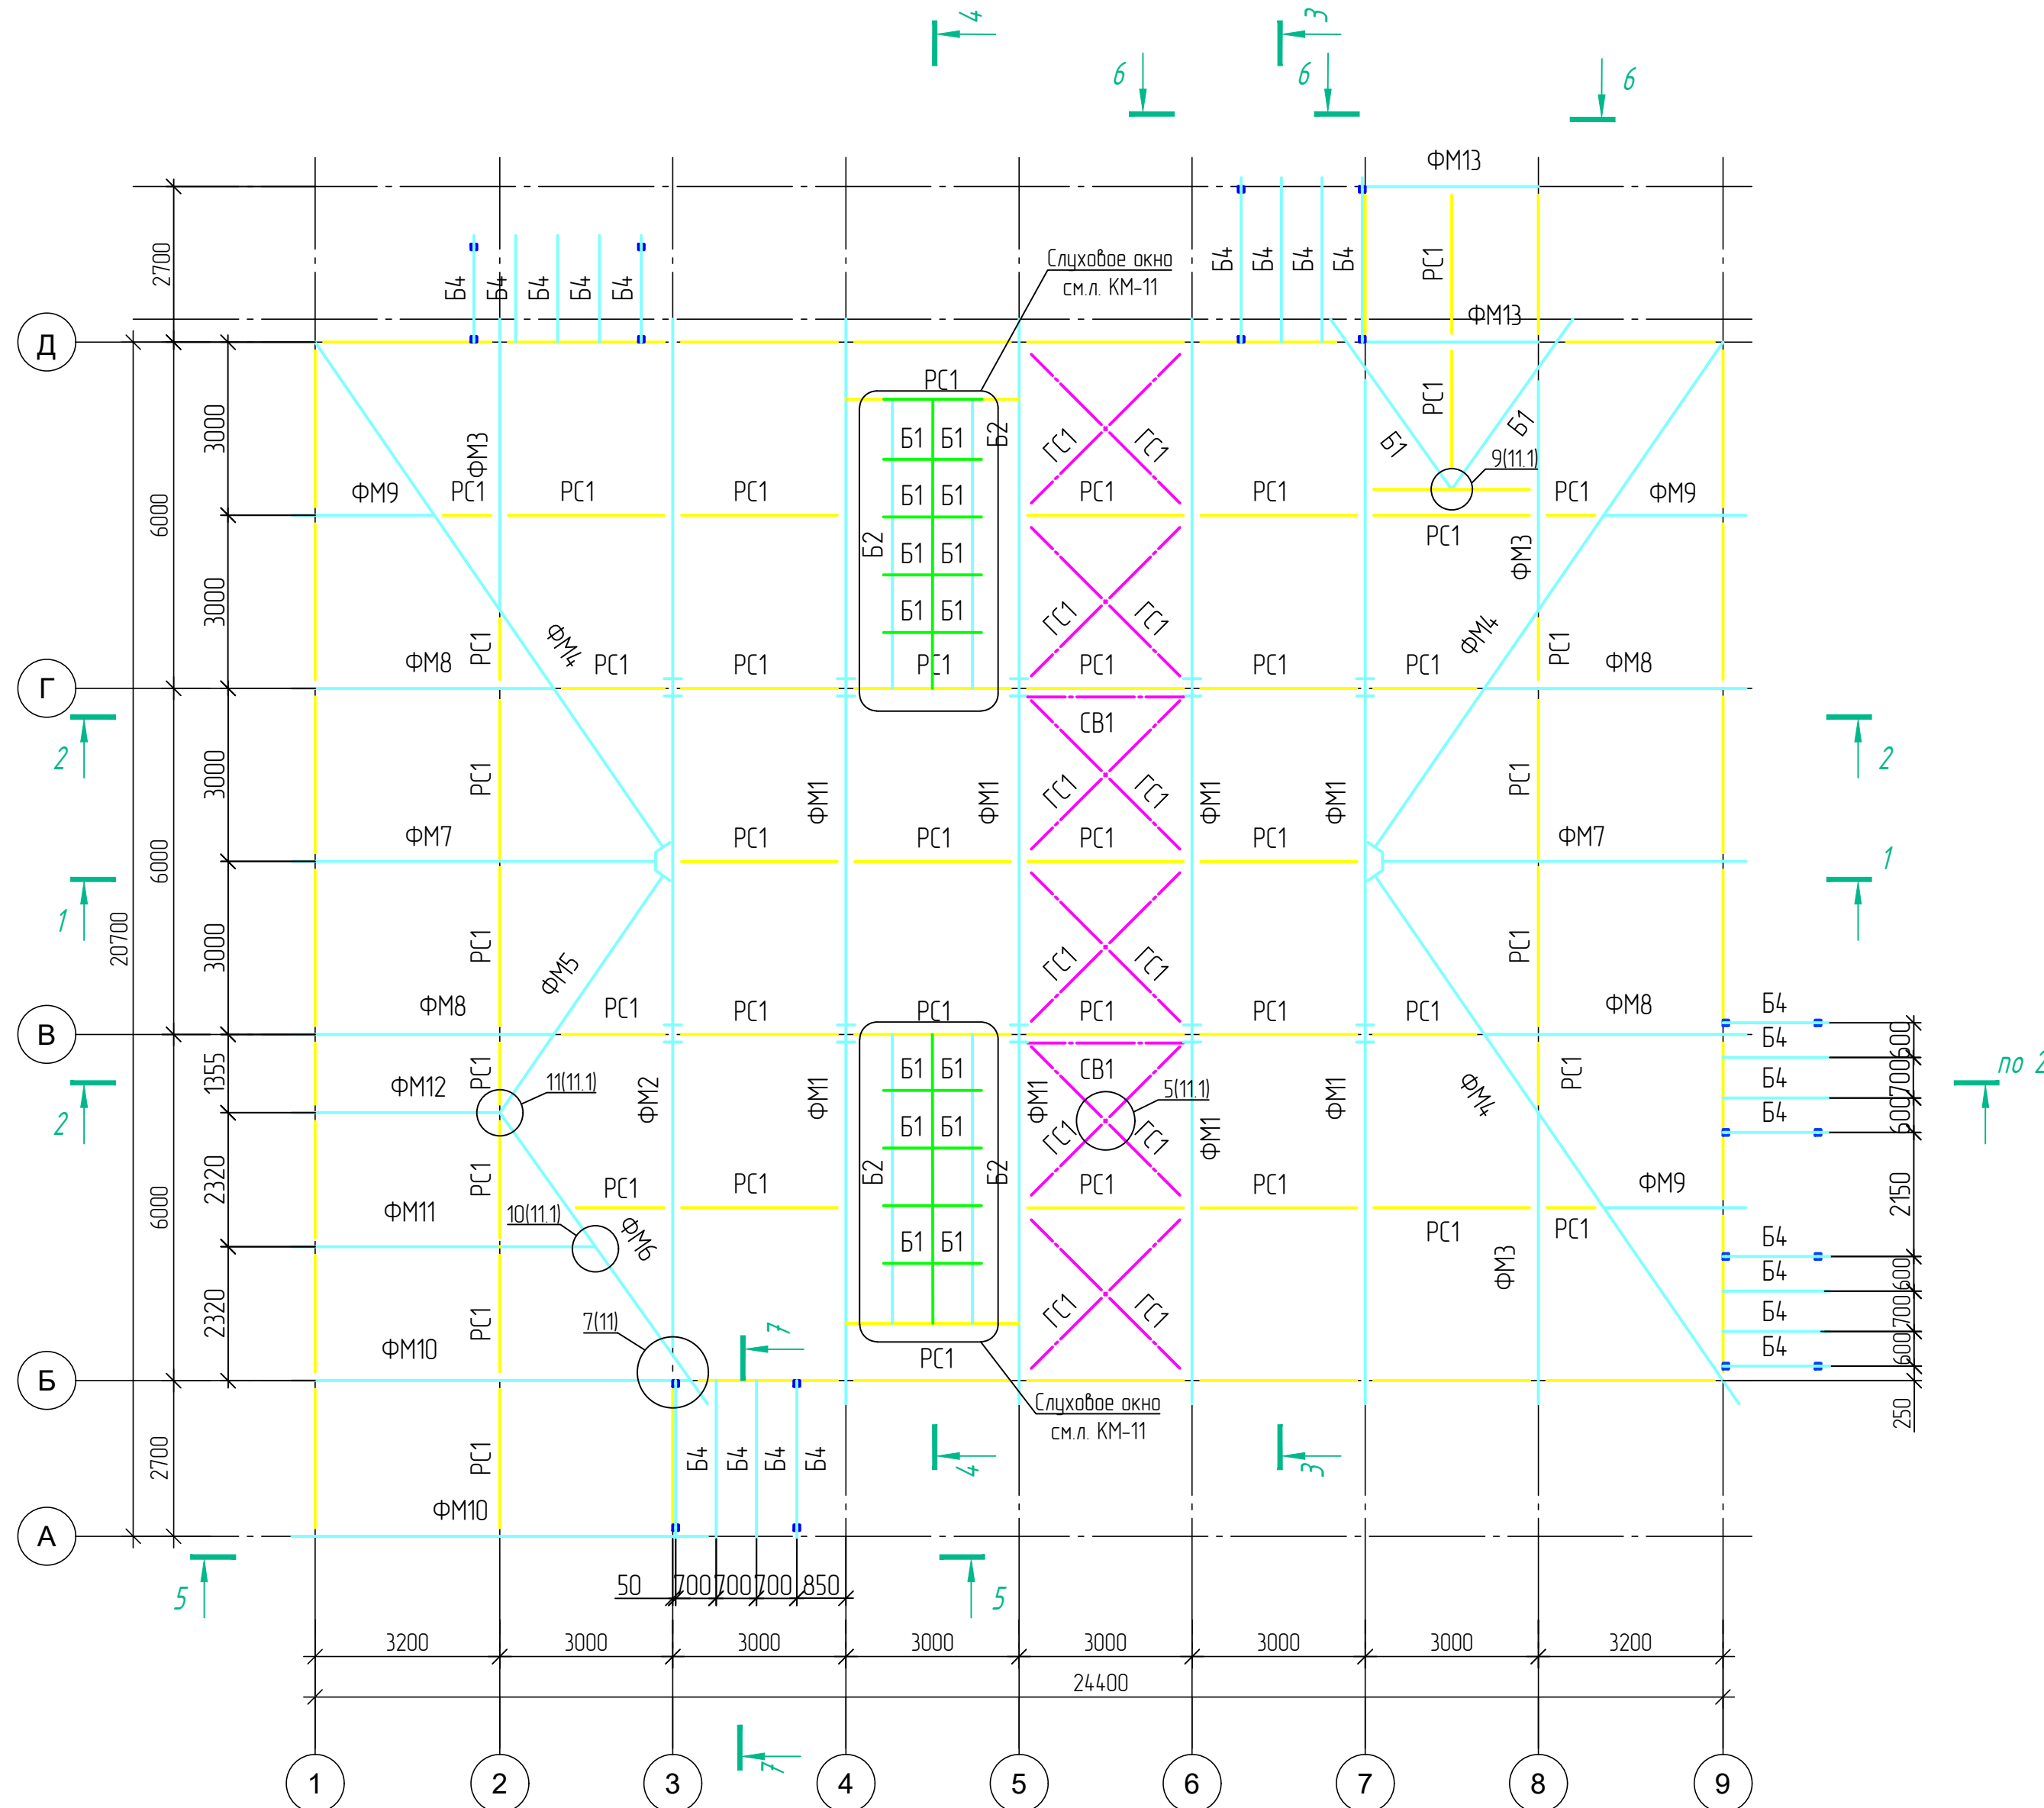

Ведомость элементов

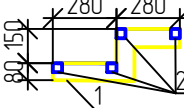Марка	Сечение			Опорные усилия			Группа констр.	Марка металла	Примечание
	Эскиз	Поз.	Состав	М, т·м	Н, т	А, т			
ПО 1... ПО 4	сечение сложное см. КМД						2	С 345-3	
ПП 1... ПП 4	сечение сложное см. КМД						2	С 345-3	
ФМ 1... ФМ 13	сечение сложное см. л.12... л.15						2	С 345-3	
Ст 1	сечение сложное см. КМД				6,0		3	С 345-3	
Ст 2, Ст 2.1			□ 100 x 4		2,0		4	С 255	
Ст 3			□ 80 x 5				4	С 255	
Стс 1			□ 80 x 5				4	С 345-3	
ПР 1, ПР 2			□ 80 x 5			0,5	2	С 345-3	
ПР 3			□ 50 x 25 x 3				4	С 255	
РС 1, РС 2			□ 80 x 5		1,0		3	С 345-1	
ГС 1			└ 63x5		1,5		3	С 345-1	
СВ 1			└ 63x5		1,5		3	С 345-1	
Б 1, Б 1.1			□ 80 x 5				3	С 345-3	
Б 2			□ 100 x 4				2	С 345-3	
Б 3			□ 80 x 5				4	С 255	
Б 4			□ 80 x 5				4	С 255	
Бк 1			□ 100 x 6				4	С 255	
Бк 2			□ 80 x 5				4	С 255	
Л 1		1	□ 80 x 5				4	С 255	
		2	□ 40 x 4					С 255	
Н 1	Профлист НС 44 x 1000 x 0,7								
Н 2	НС 34 x 38, 30 x 3(ц) / Т с зубьями противоскольжения								

1. Общие указания, ведомость чертежей см. л.1
2. Техническую спецификацию металла см. л.13
3. Материал констр. см. ведомость элементов, узлы.
4. Монтаж констр. производить на болтах класса прочности 5.8 и сварке.
5. Указания по сварке выбору сварочных материалов, применению болтов см. "Общие указания".
6. Минимальное усилие для крепления элементов – 1 т.
7. Конструкции каркаса блок-модуля (Ст 1, ПО 1.. ПО 4; ПП 1.. ПП 4) см. документацию от завода изготовителя.

						244-2023- КМ			
						Красноярский край , Енисейский район , г. Енисейск , ул. Ромашкина , д. 14			
Изм.	Колуч	Лист	№ док	Подп.	Дата	Служебно-пассажирский блок-модуль для филиала "Аэропорт Енисейск" ФКП "Аэропорты Красноярья"	Стадия	Лист	Листов
Разработал	Холина						Р	6	
ГАП	Бахошко			<i>БХ</i>					
Н.контрль	Темеров			<i>Темеров</i>		Схема расположения элементов по верхнему поясу ферм; Верхность элементов			
						 ЗАЯВИТЕЛЬ: АО «АЭРОПОРТ КРАСНОЯРЬ» БАШЛАК			

Схема расположения прогонов по фермам
(все незамаркированные элементы ПР1)

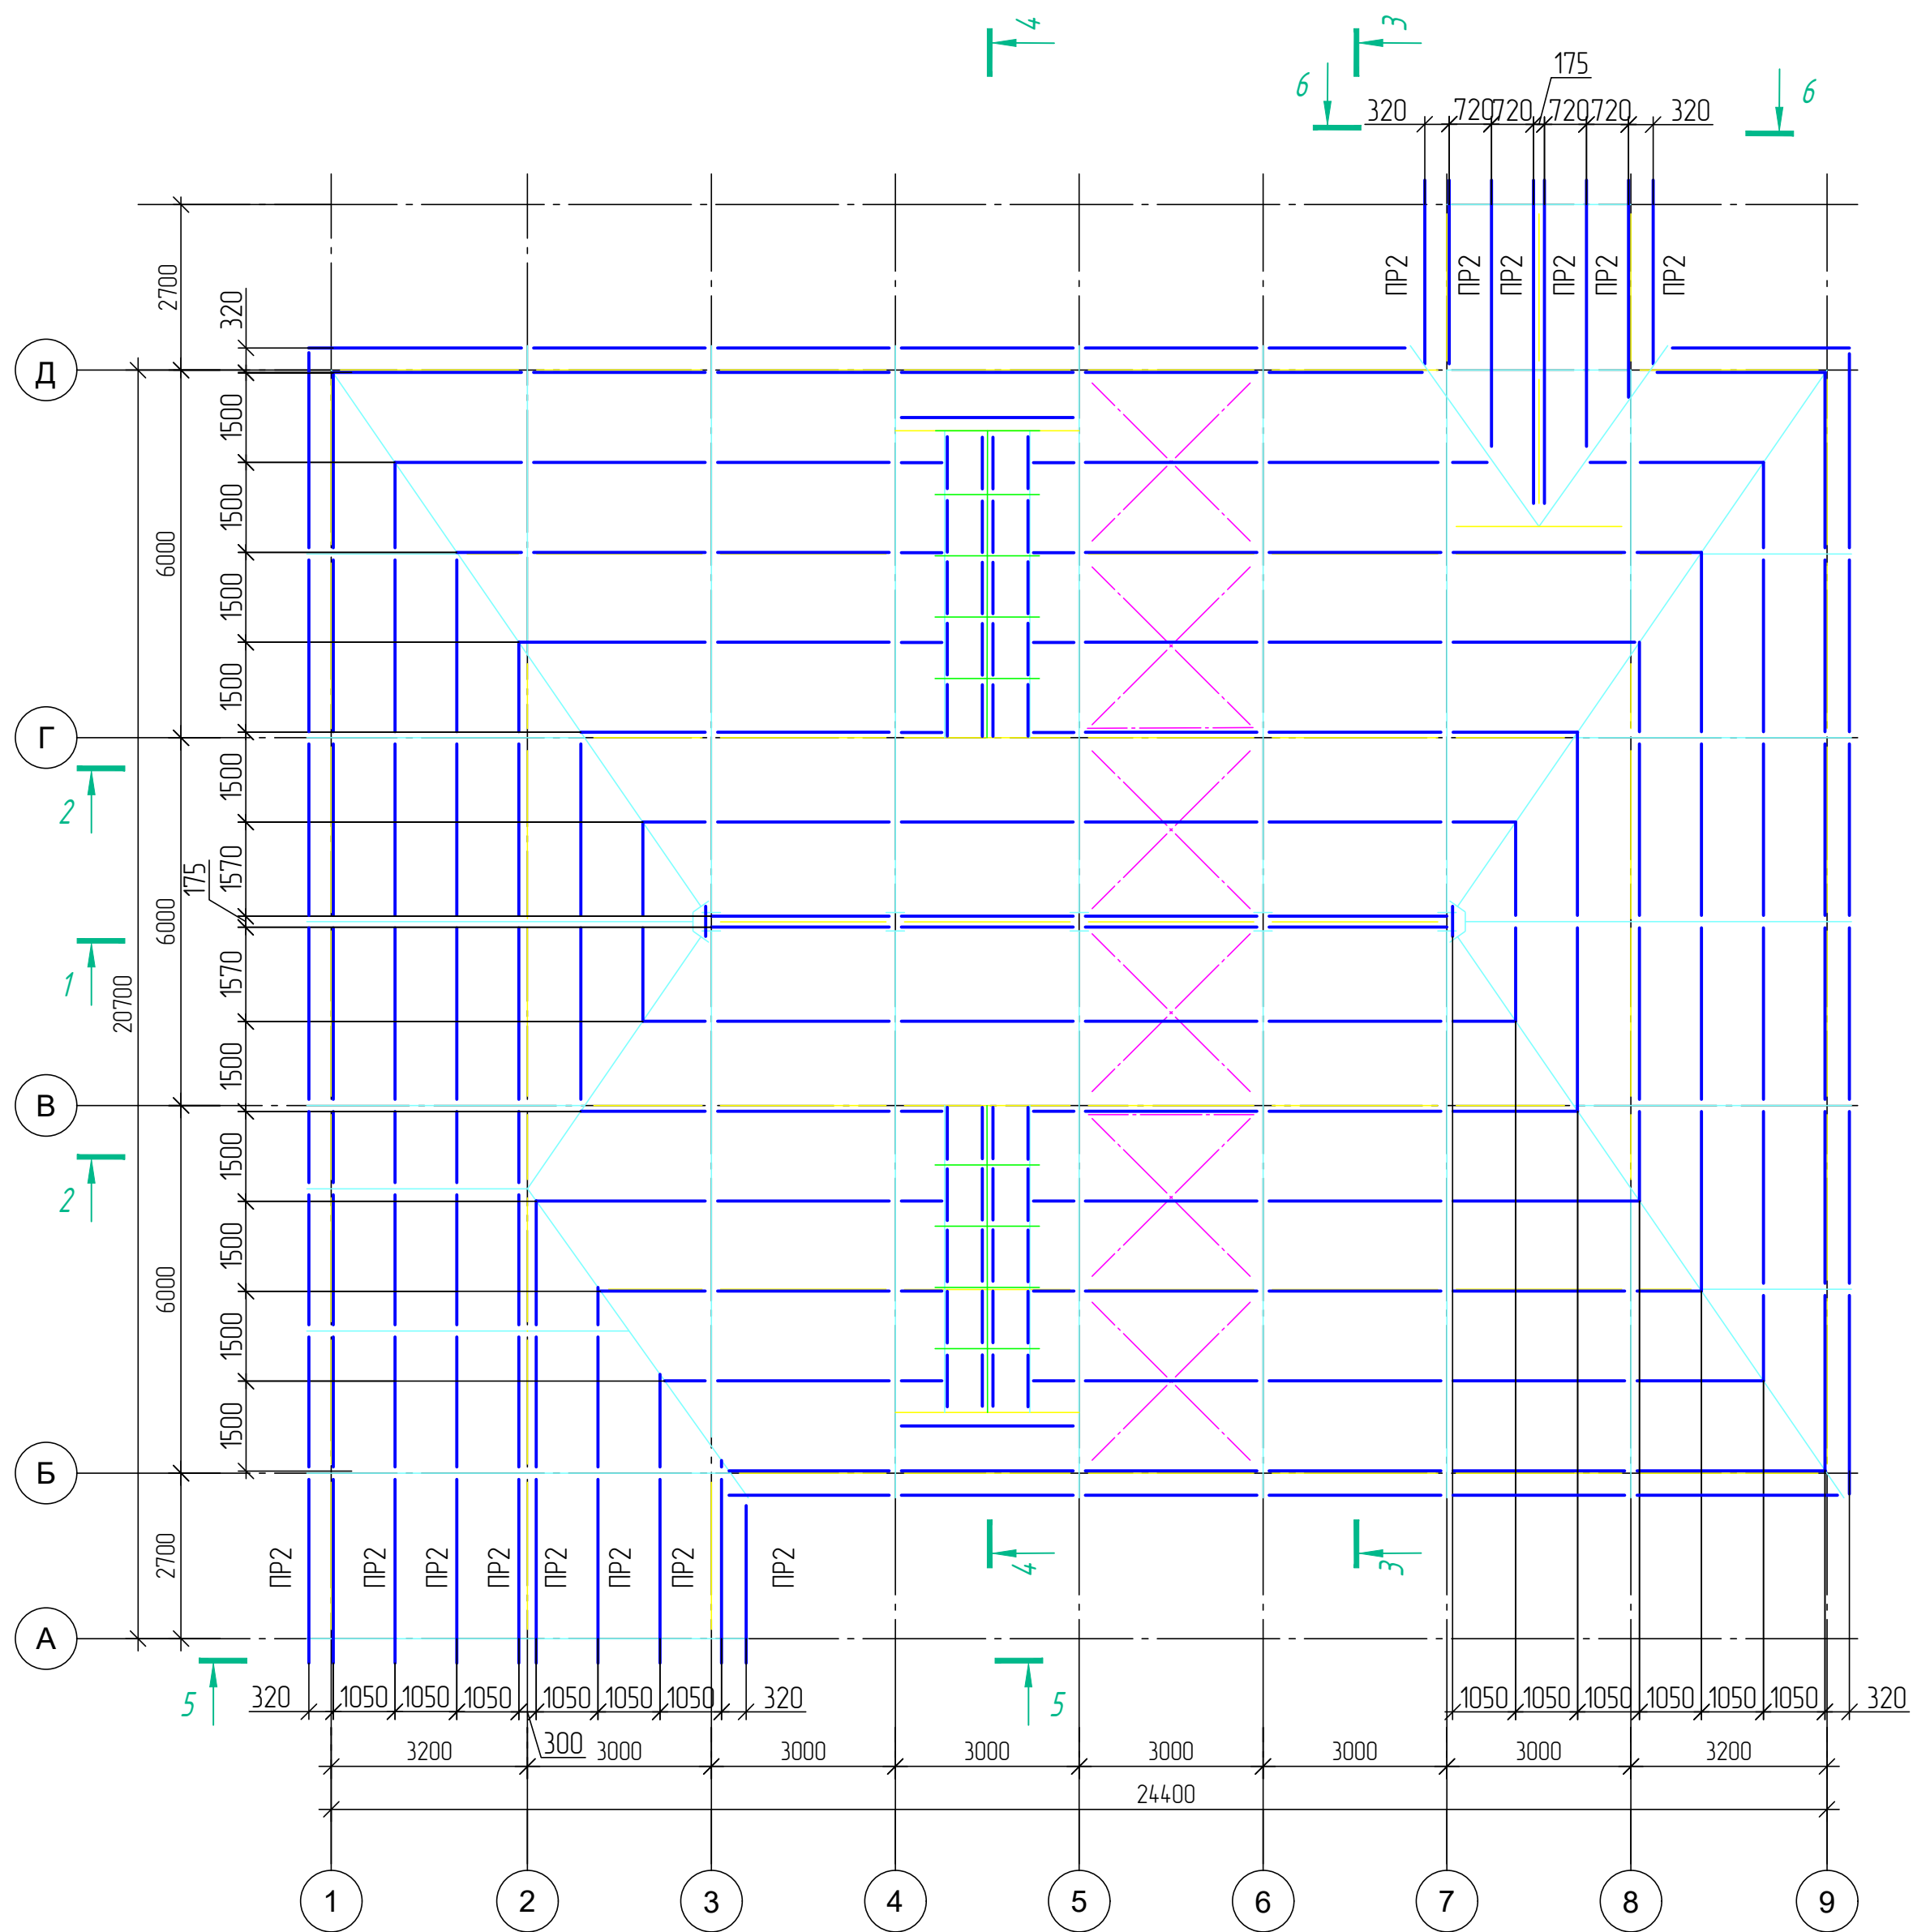


Схема расположения прогонов на
крыльце №4, крыльце №5

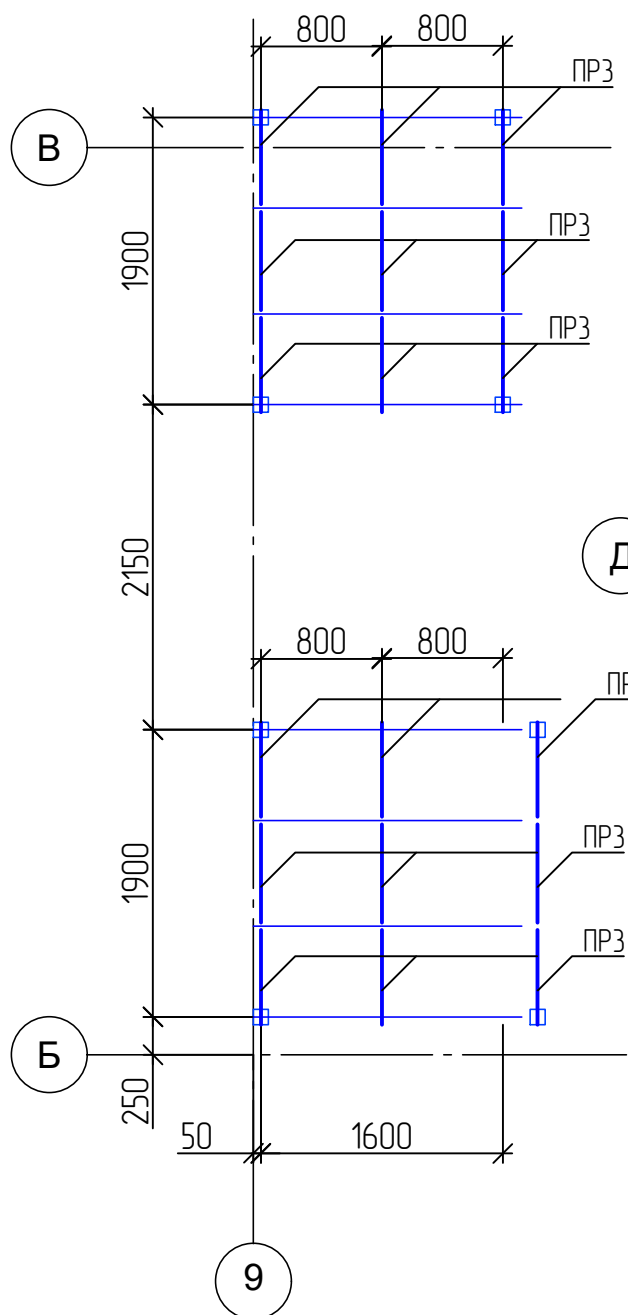


Схема расположения прогонов на
крыльце №3


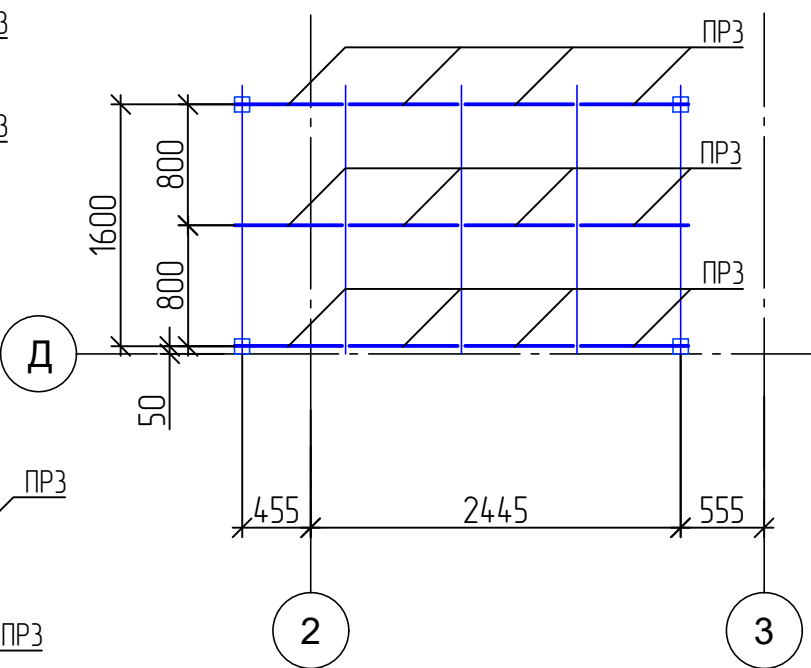



Схема расположения прогонов на
крыльце №1, крыльце №2

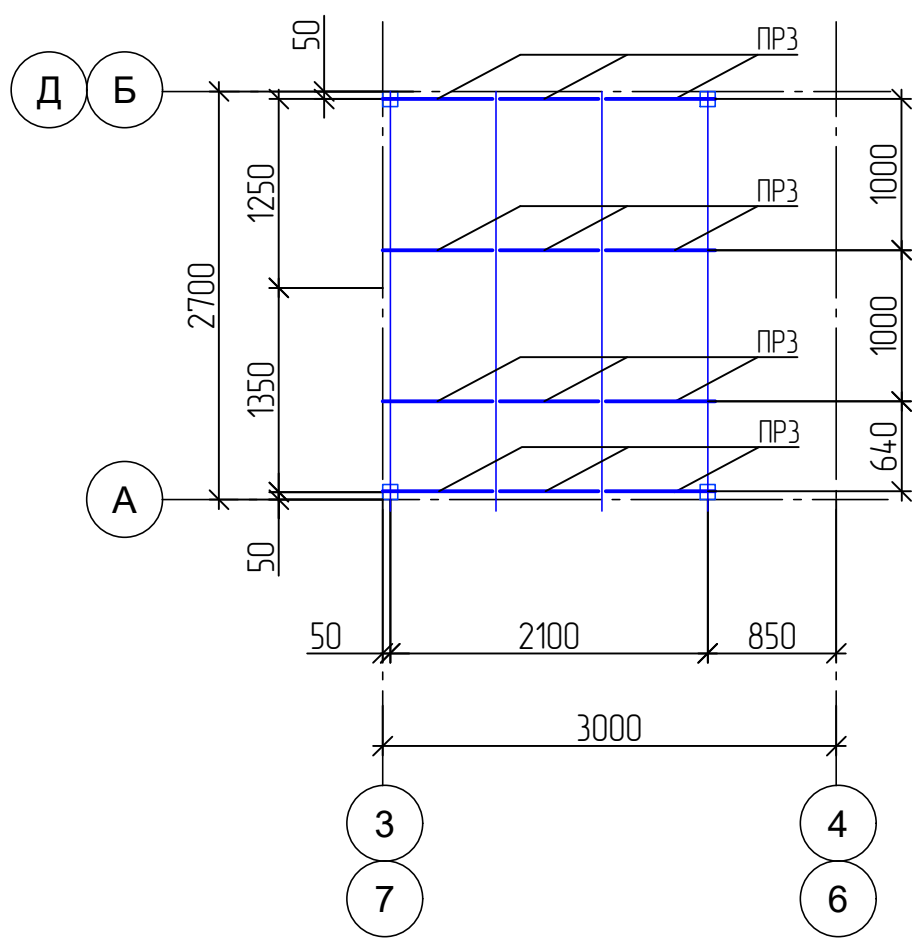


1. Общие указания, ведомость чертежей см. л.1
2. Ведомость элементов см. л.6

						244-2023- КМ			
						Красноярский край , Енисейский район , г. Енисейск , ул. Ромашкина , д. 14			
Изм.	Колуч	Лист	№ док	Подп.	Дата	Служебно-пассажирский блок-модуль для филиала "Аэропорт "Енисейск" ФКП "Аэропорты Красноярья"	Стадия	Лист	Листов
Разработал	Халина						Р	7	
ГАП	Бахошко					Схема расположения прогонов по фермам	 ЗАКРЫТОЕ АКЦИОНЕРНОЕ ОБЩЕСТВО БАШЛАК		
Н.контрль	Темеров								


Разрез 1-1

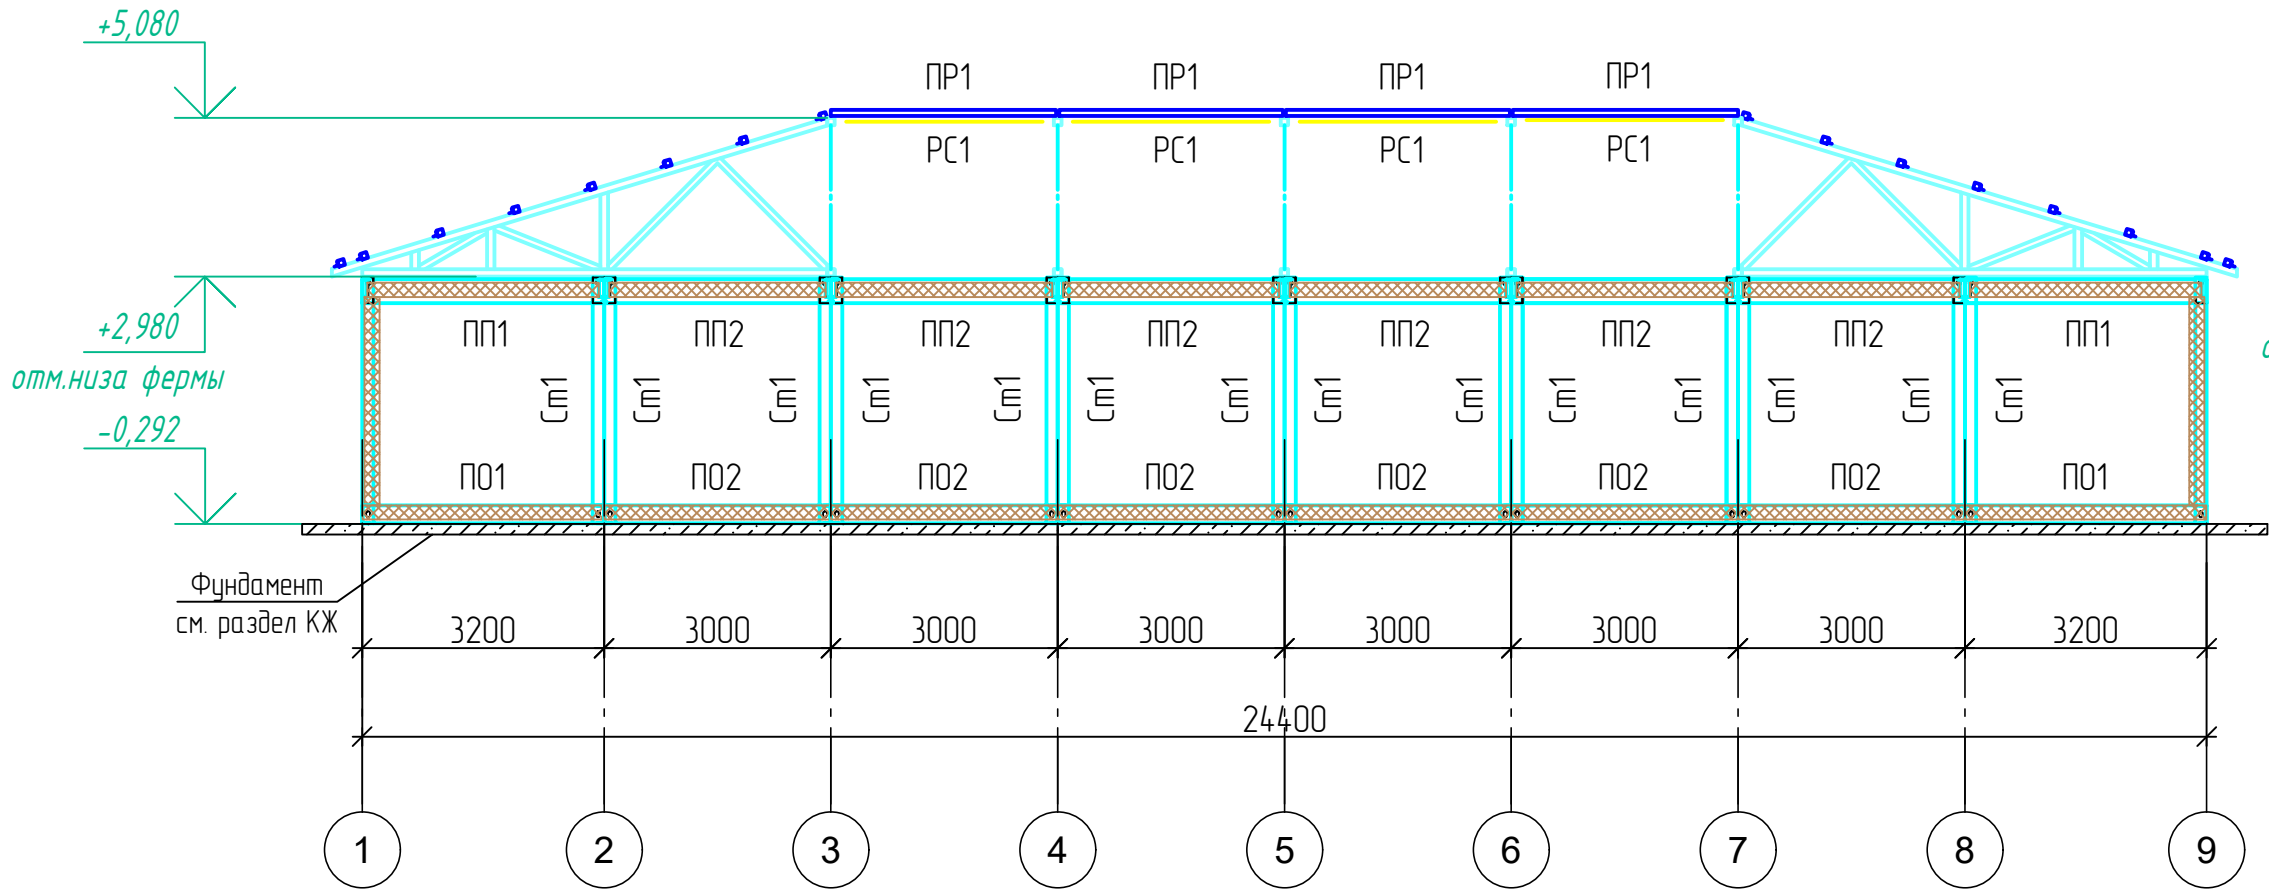


Разрез 3-3

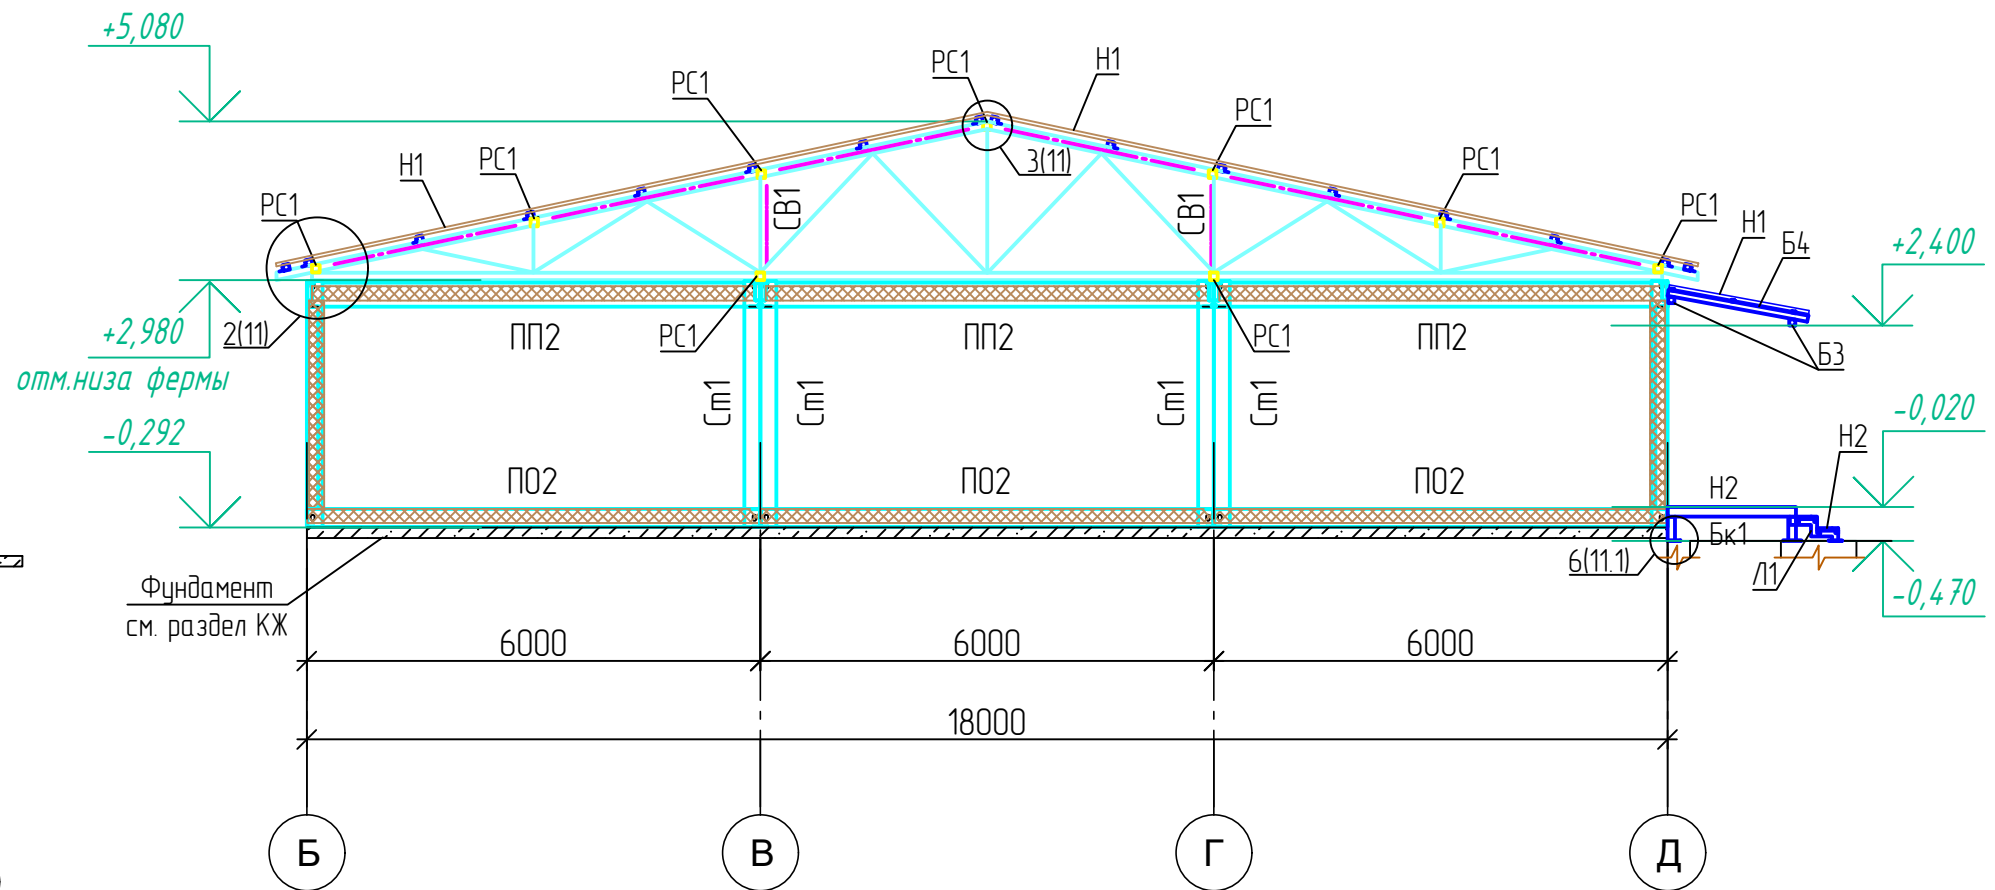

Разрез 2-2



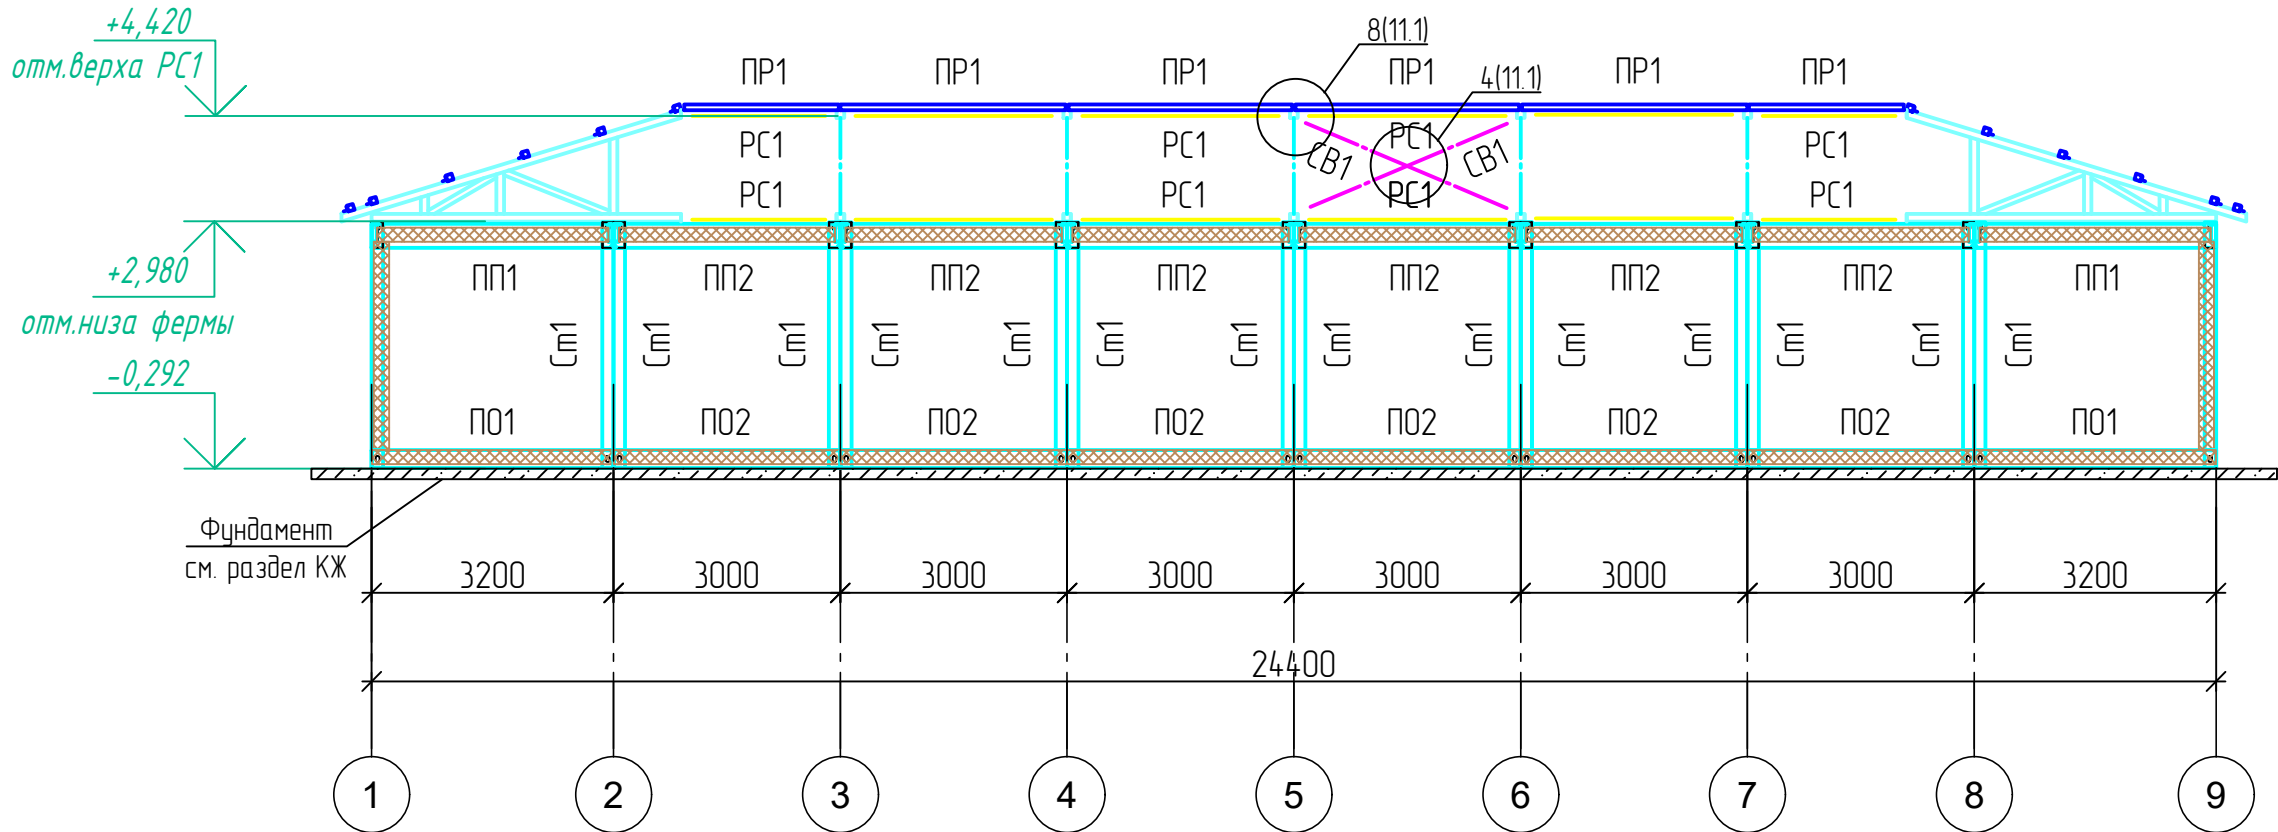


Разрез 4-4

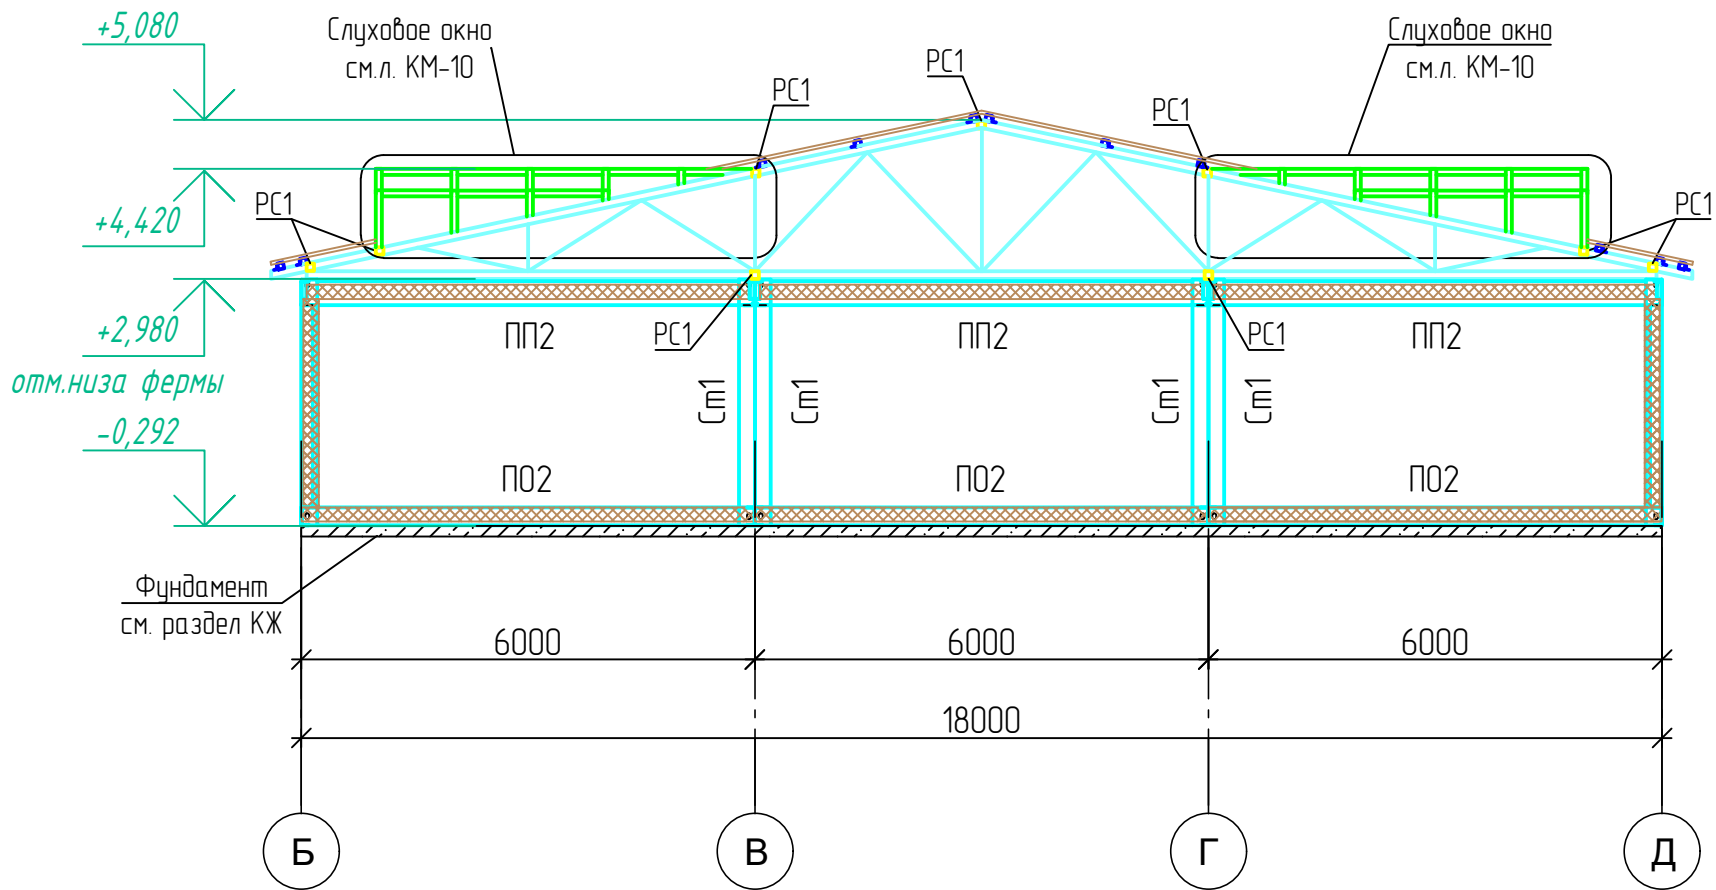

1. Общие указания, ведомость чертежей см. л.1
2. Ведомость элементов см. л.6



						244-2023- КМ			
						Красноярский край , Енисейский район , г. Енисейск , ул. Ромашкина , д. 14			
Изм.	Колуч	Лист	№ док	Подп.	Дата	Службно-пассажирский блок-модуль для филиала "Аэропорт "Енисейск" ФКП "Аэропорты Красноярья"	Стадия	Лист	Листов
Разработал	Халина						Р	8	
ГАП	Бахашко								
						Разрез 1-1; Разрез 2-2; Разрез 3-3 Разрез 4-4	 ЗАКРЫТОЕ АКЦИОНЕРНОЕ ОБЩЕСТВО АЭРОДОМ		
Н.контр.	Темеров								

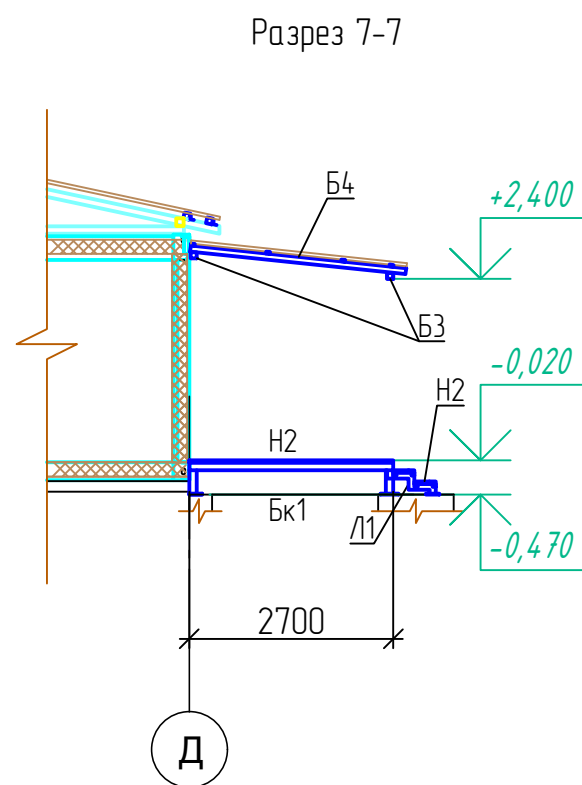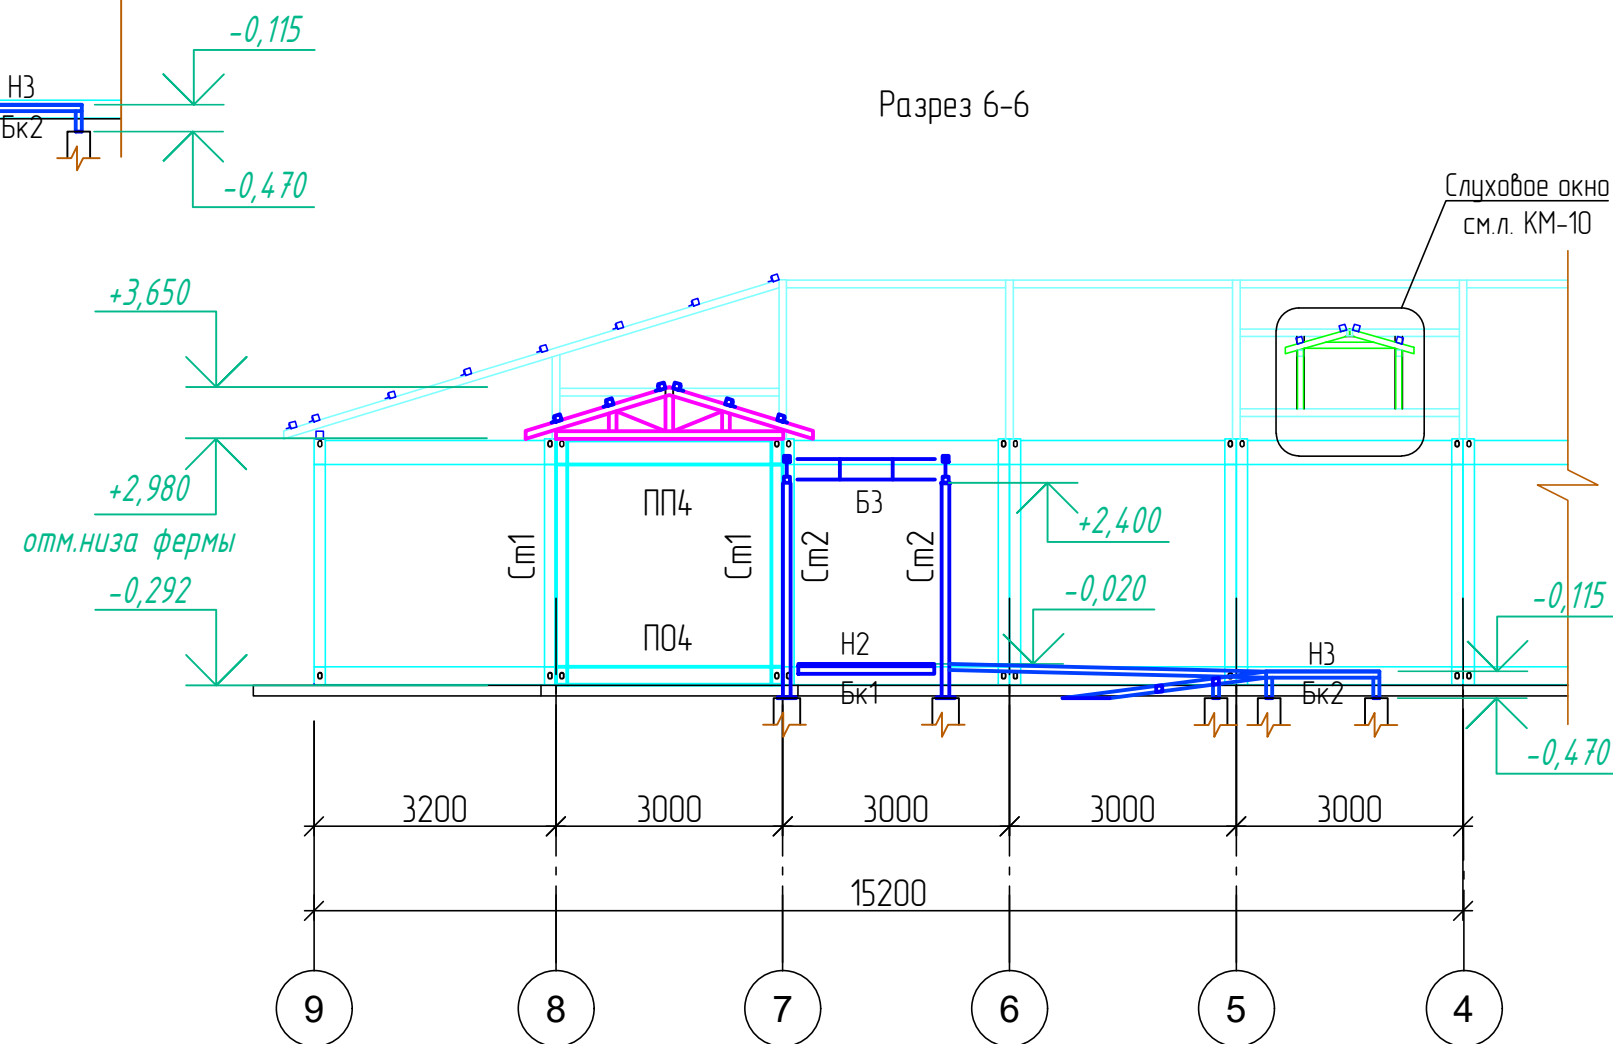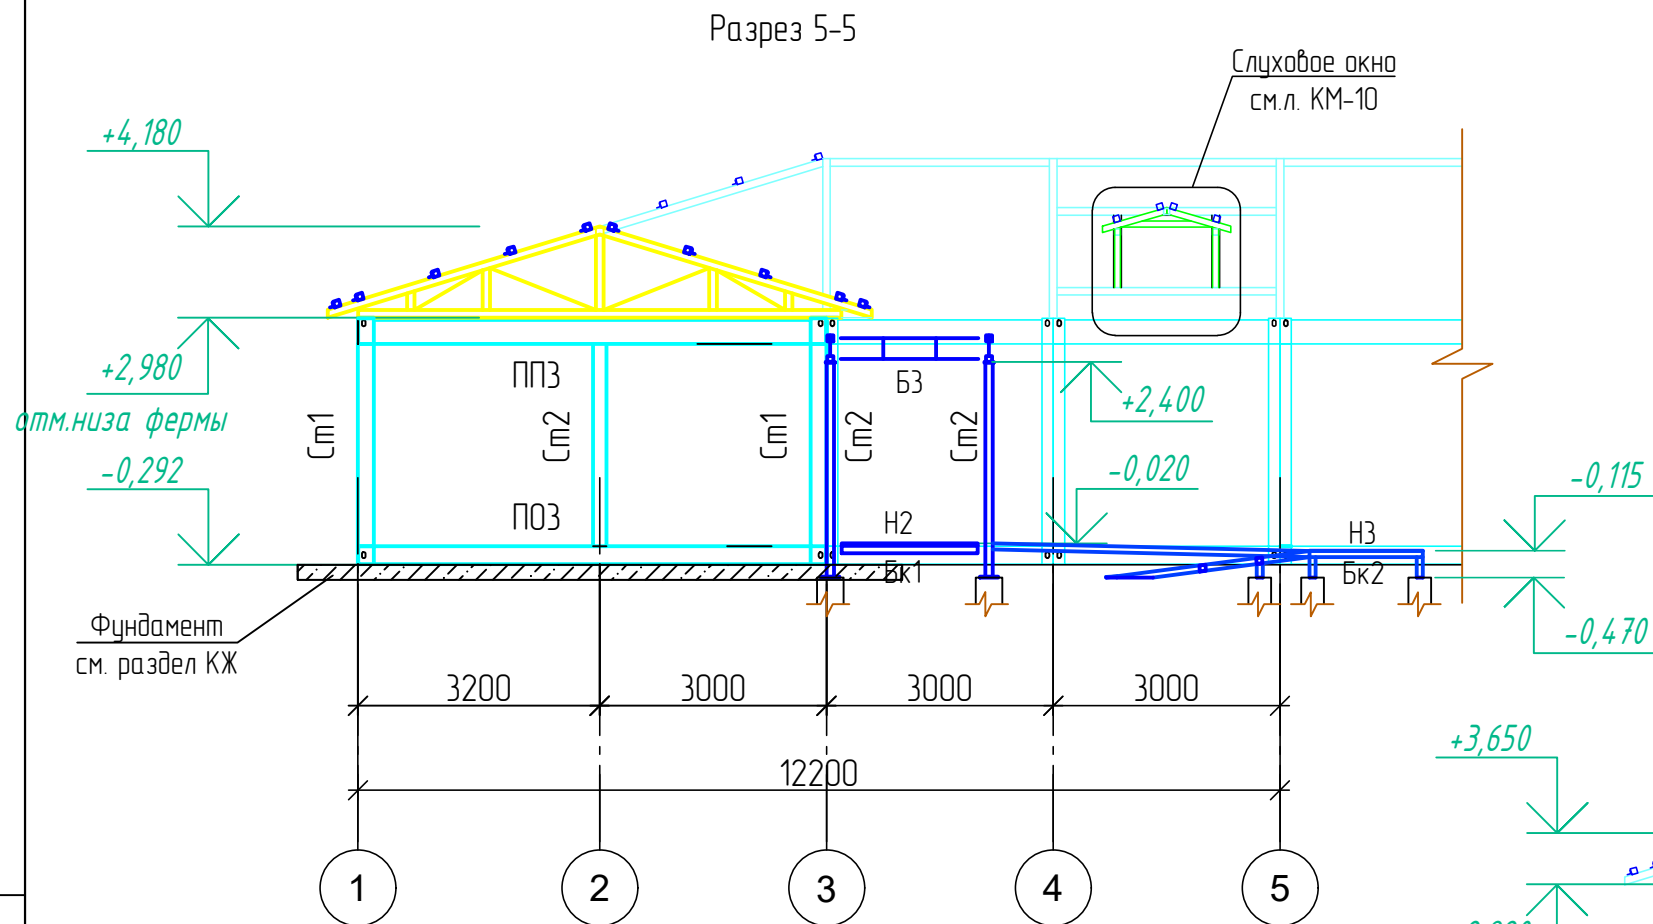









						244-2023- КМ			
						Красноярский край , Енисейский район , г. Енисейск , ул. Ромашкина , д. 14			
Изм.	Колуч	Лист	№ док	Подп.	Дата	Служебно-пассажирский блок-модуль для филиала "Аэропорт "Енисейск" ФКП "Аэропорты Красноярья"	Стадия	Лист	Листов
Разработал	Холина				04.2023		Р	9	
ГАП	Бахошко				04.2023				
						Разрез 5-5; Разрез 6-6 Разрез 7-7			
Нконтроль	Темеров				04.2023				

1. Общие указания, ведомость чертежей см. л. 1.
2. Ведомость элементов см. л. 6

Tekla structures

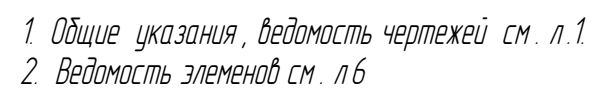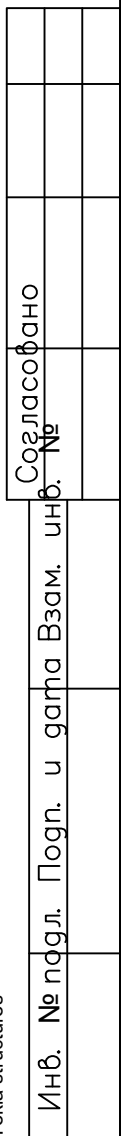


 ЗАКРЫТОЕ АКЦИОНЕРНОЕ ОБЩЕСТВО
ГАЗПРОМ

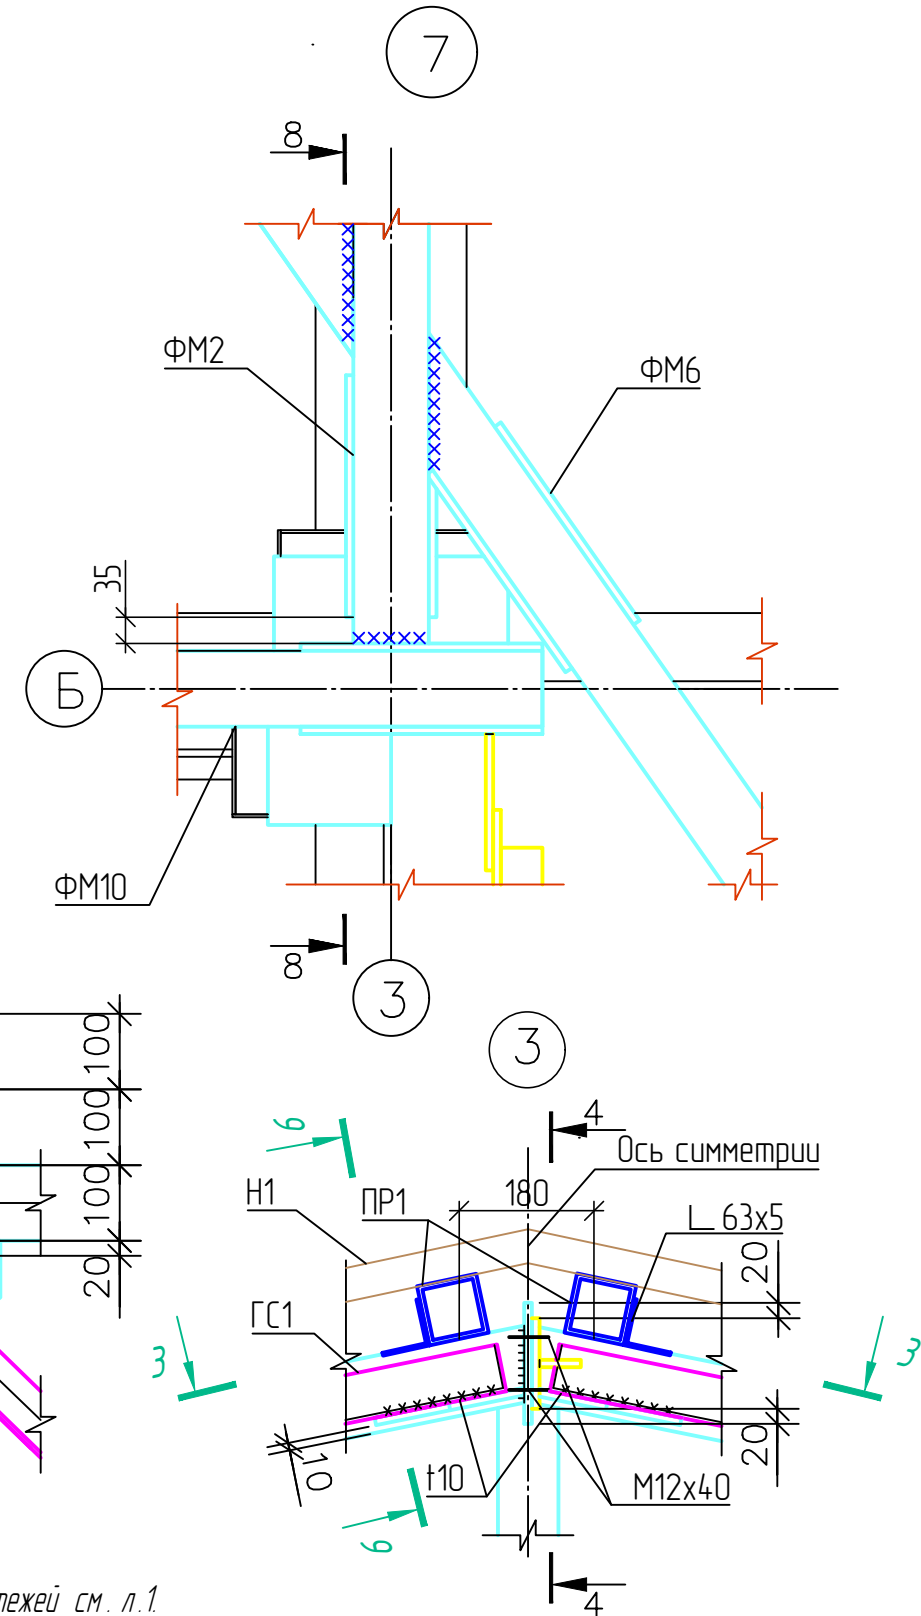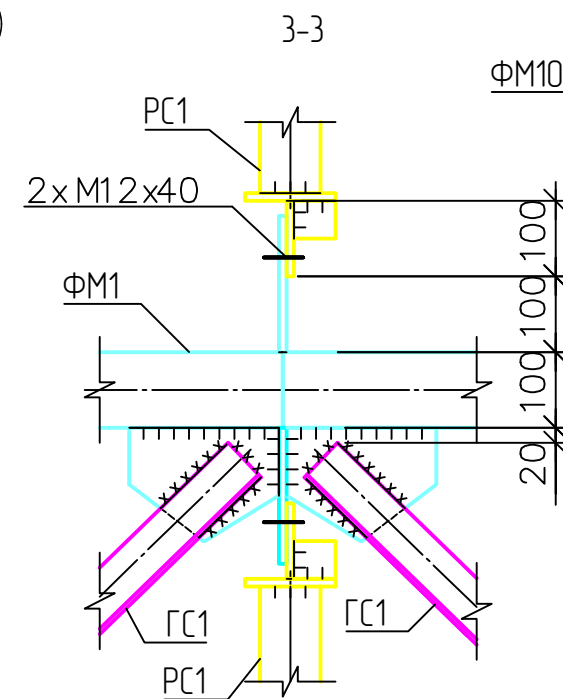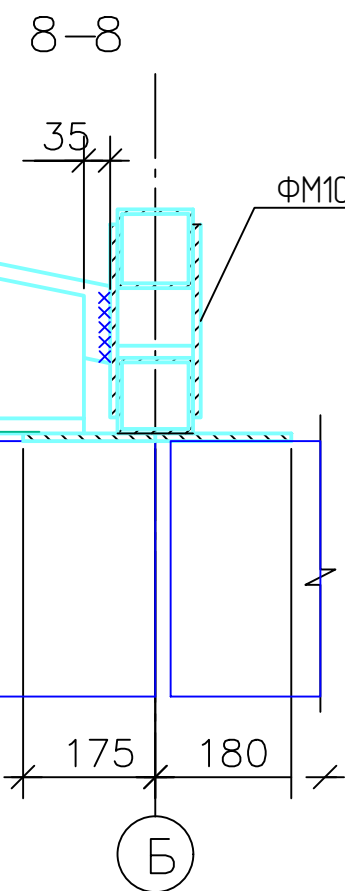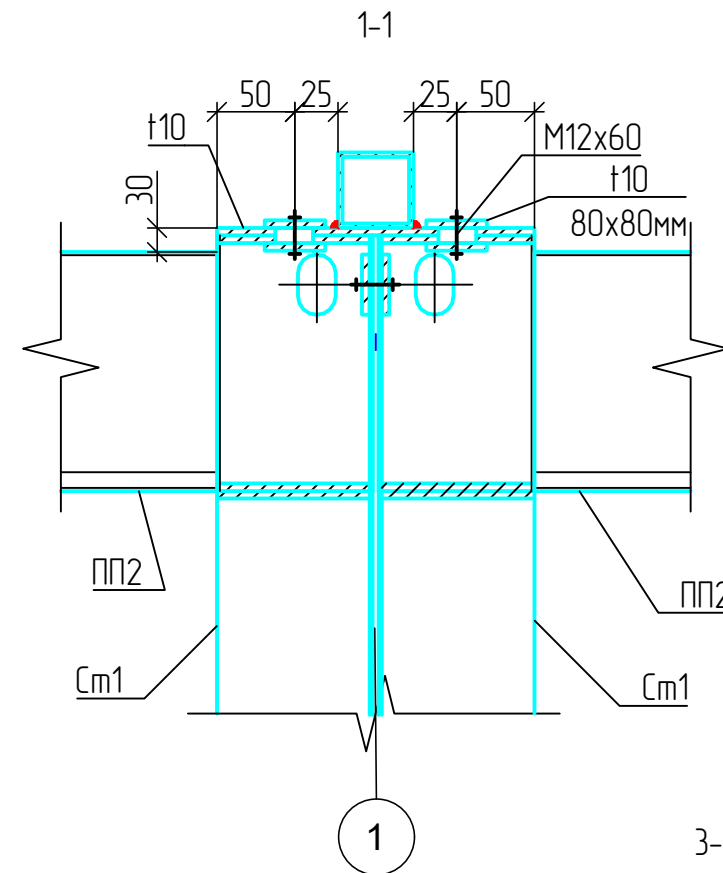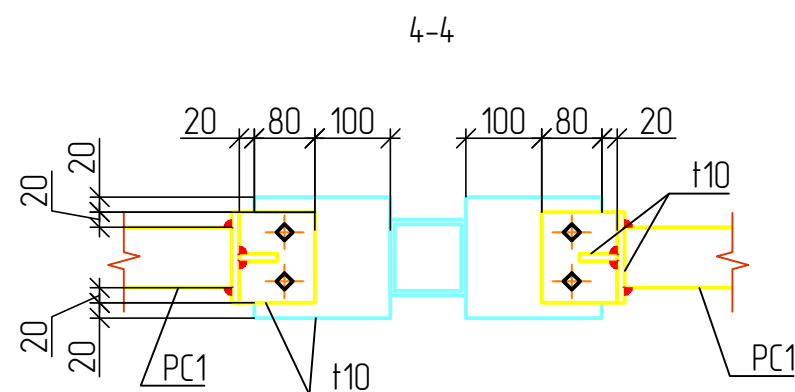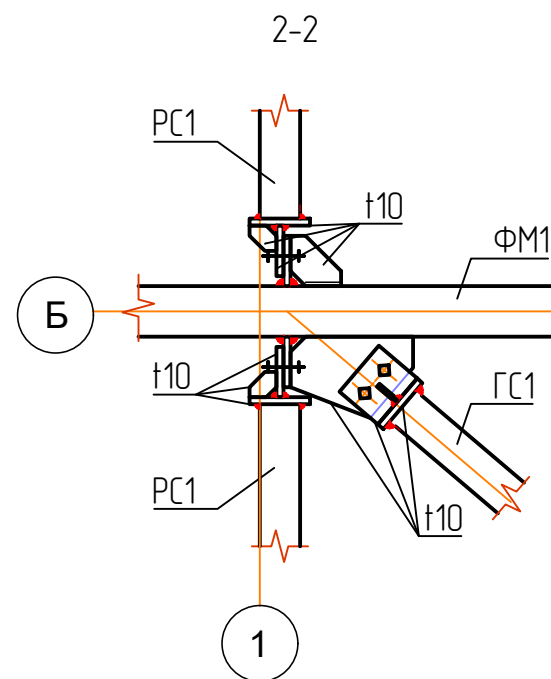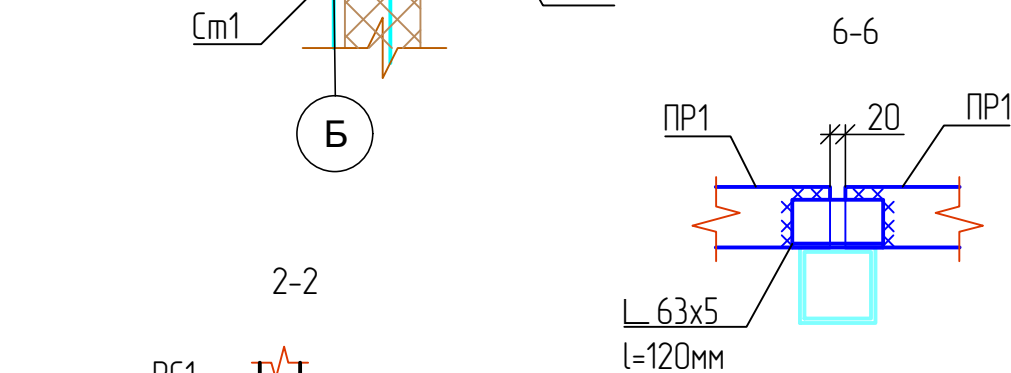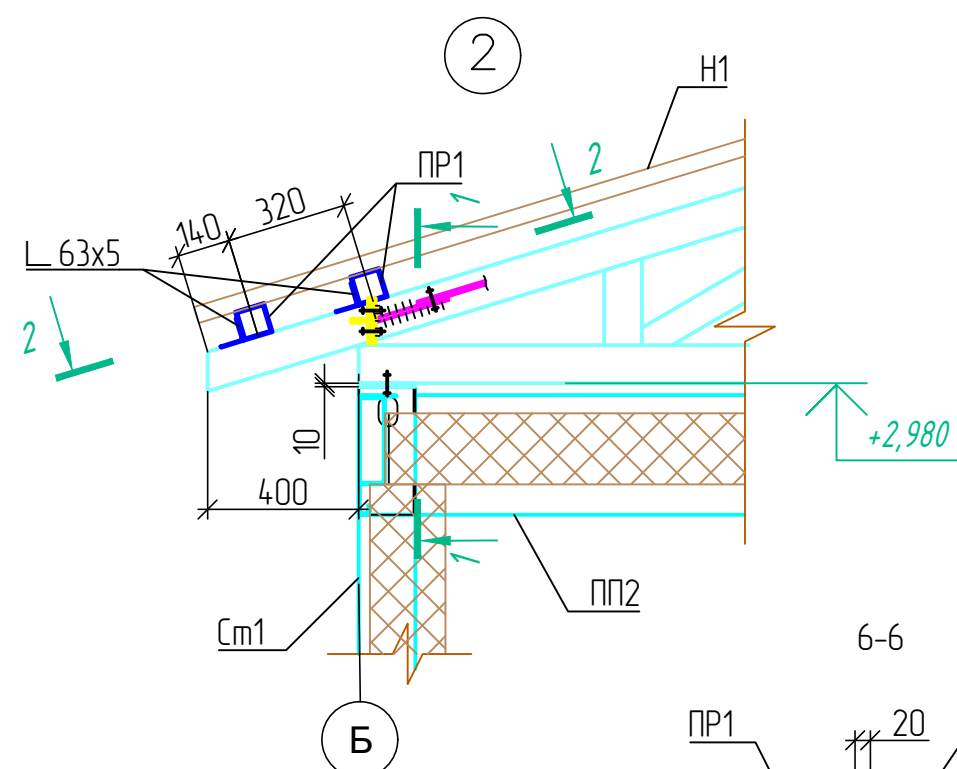


1. Общие указания, ведомость чертежей см. л.1
2. Ведомость элементов см. л.6

						244-2023- КМ				
						Красноярский край , Енисейский район , г. Енисейск , ул. Ромашкина , д. 14				
Изм.	Колуч	Лист	№ док	Подп.	Дата					
Разработал					04.2023	Служебно-пассажирский блок-модуль для		Страницы	Лист	Листов
ГАП					04.2023	филиала "Аэропорт "Енисейск" ФКП "Аэропорты Красноярья"		Р	11	
Контроль					04.2023	Узлы 1-6		 ЗАКРЫТОЕ АКЦИОНЕРНОЕ ОБЩЕСТВО ГАЗПРОМБАНК		

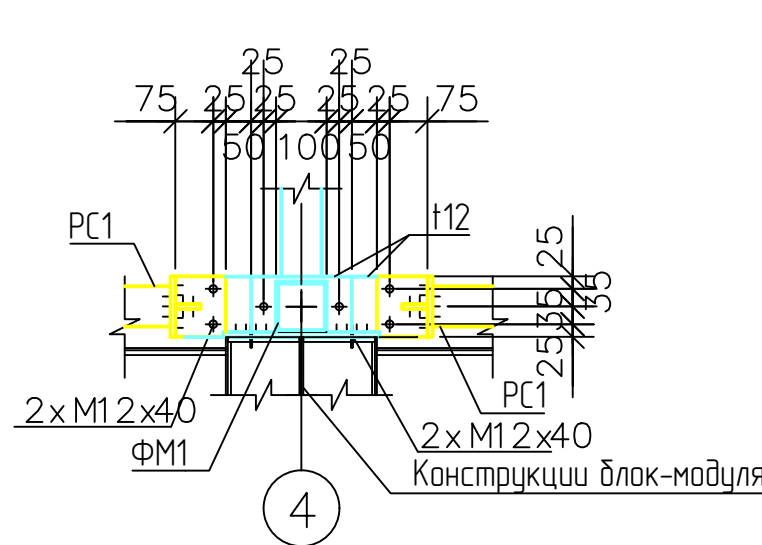


ЗАКРЫТОЕ АКЦИОНЕРНОЕ ОБЩЕСТВО
ГАЗПРОМ

ось симметрии

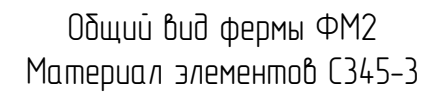


ЗАКРЫТОЕ АКЦИОНЕРНОЕ ОБЩЕСТВО
ГАЗПРОМ


Общий вид фермы ФМ4
Материал элементов С345-3

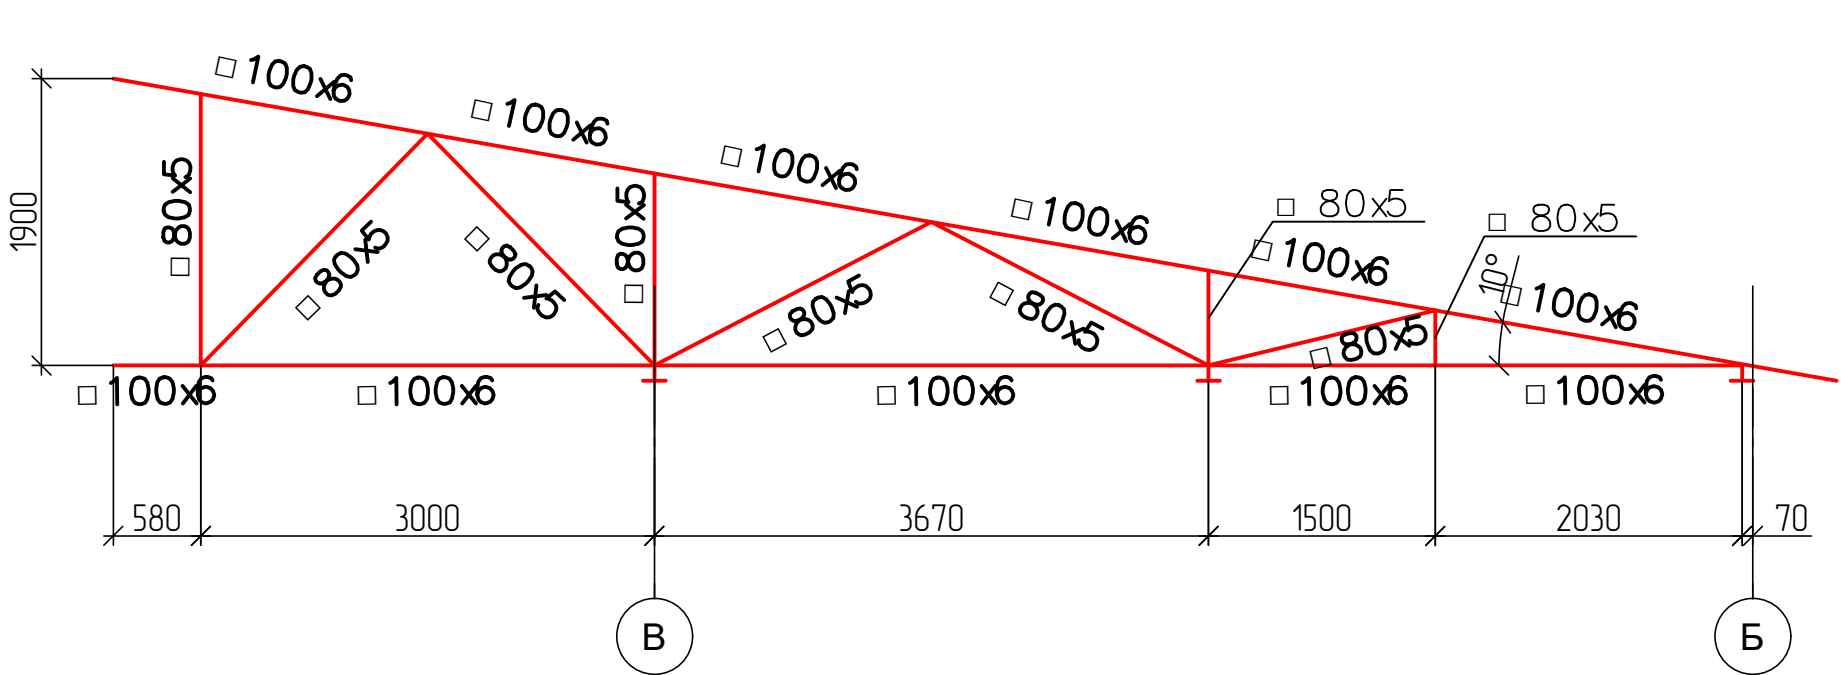


Общий вид фермы ФМ3
Материал элементов С345-3

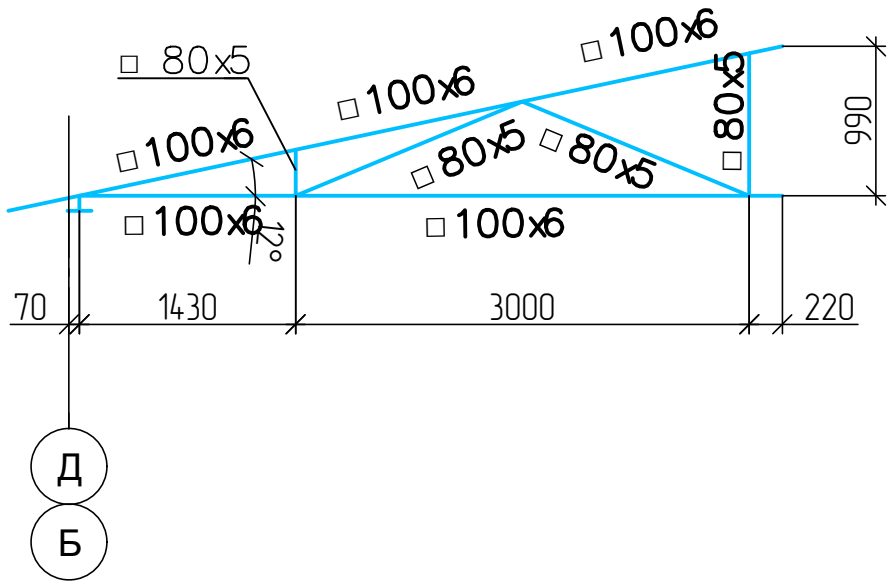

Общий вид фермы ФМ6
Материал элементов С345-3

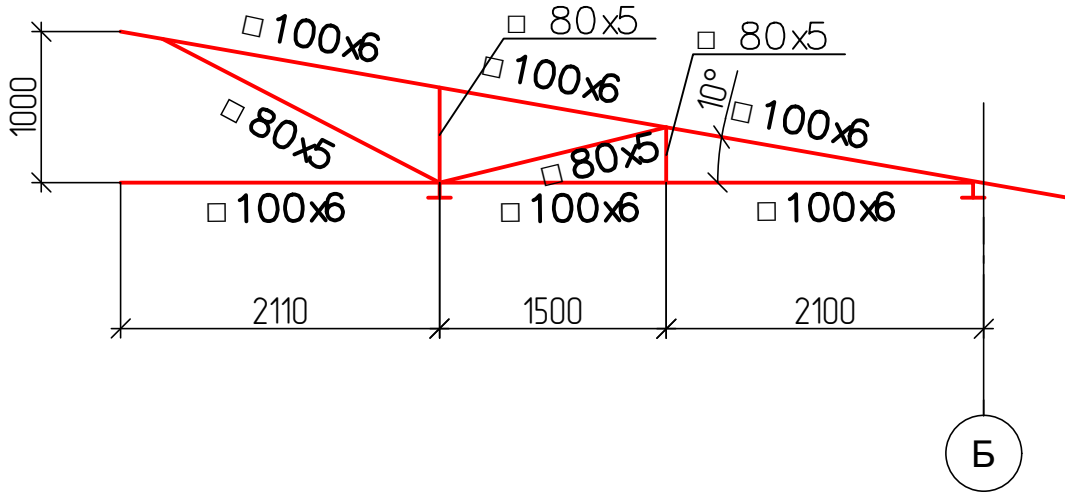

Общий вид фермы ФМ5
Материал элементов С345-3

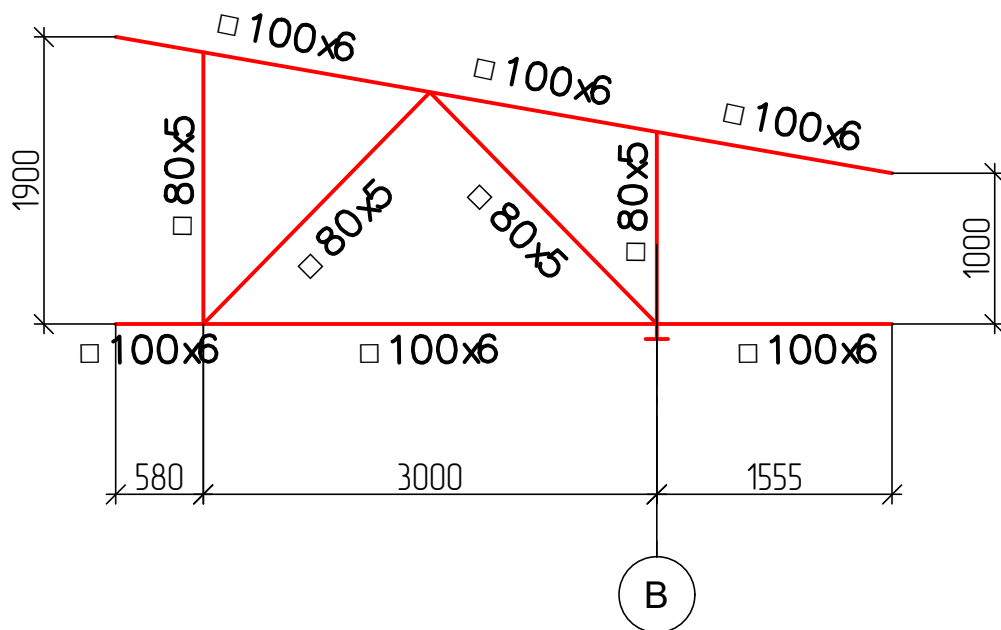

- 1. Общие указания, ведомость чертежей см. л.1.
- 2. Ведомость элементов см. л.6


						244-2023- КМ			
						Красноярский край , Енисейский район , г. Енисейск , ул. Ромашкина , д. 14			
Изм.	Колуч	Лист	№ док	Подп.	Дата	Служебно-пассажирский блок-модуль для филиала "Аэропорт "Енисейск" ФКП "Аэропорты Красноярья"	Стадия	Лист	Листов
Разработал	Холина				04.2023		Р	13	
ГАП	Бахошко				04.2023				
						Общий вид ферм ФМ3-ФМ6	 ЗАКРЫТОЕ АКЦИОНЕРНОЕ ОБЩЕСТВО КРАСНОЯРСКИЙ АЭРОПОРТ		
Нконтроль	Темеров				04.2023				

Согласовано					
Инв. № подл.	Подп. и дата	Взам. инв. №			
Инв. № подл.	Подп. и дата	Взам. инв. №			


Tekla structures

Согласовано					
Инв. № подл. Подп. и дата Взам. инв. №					
Инв. № подл. Подп. и дата Взам. инв. №					


Общий вид фермы ФМ7
Материал элементов С345-3

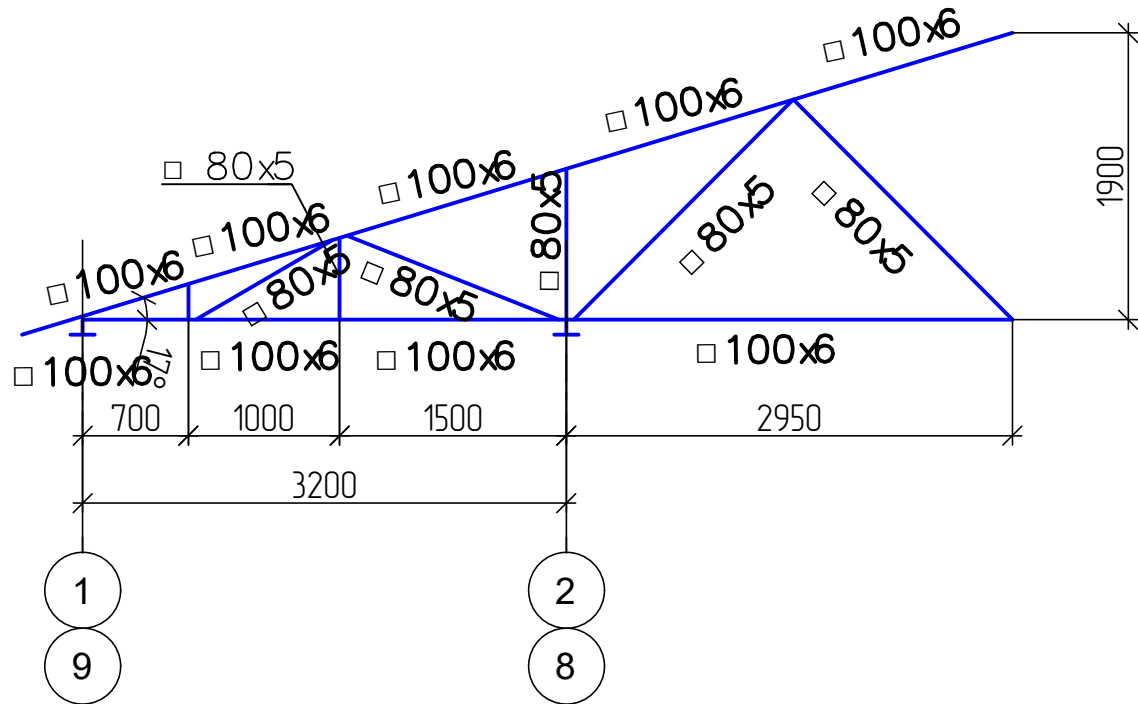

Общий вид фермы ФМ9
Материал элементов С345-3

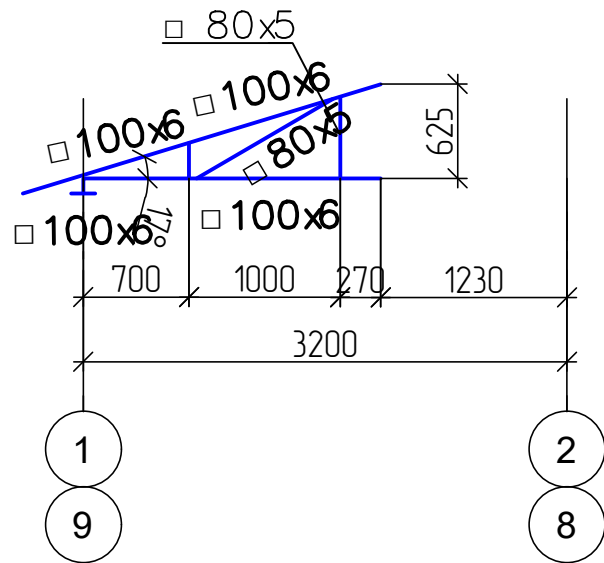

Общий вид фермы ФМ10
Материал элементов С345-3

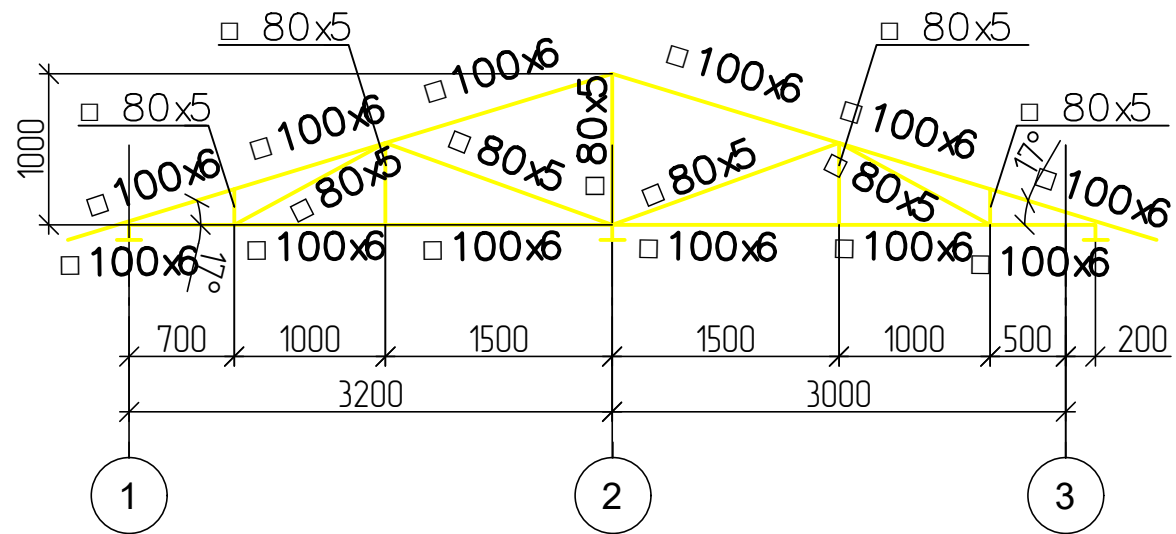


1. Общие указания, ведомость чертежей см. л.1.
2. Ведомость элементов см. л.6


						244-2023- КМ			
						Красноярский край , Енисейский район , г. Енисейск , ул. Ромашкина , д. 14			
Изм.	Колуч	Лист	№ док	Подп.	Дата	Служебно-пассажирский блок-модуль для филиала "Аэропорт "Енисейск" ФКП "Аэропорты Красноярья"	Стадия	Лист	Листов
Разработал	Халина				04.2023		Р	14	
ГАП	Бахошко				04.2023				
						Общий вид ферм ФМ7-ФМ10	 ЗАКРЫТОЕ АКЦИОНЕРНОЕ ОБЩЕСТВО ЗАВНЛИК		
Нконтроль	Темеров				04.2023				

Инв. № подл.	Подп. и дата	Взам. инв. №	Согласовано


Общий вид фермы ФМ11
Материал элементов С345-3

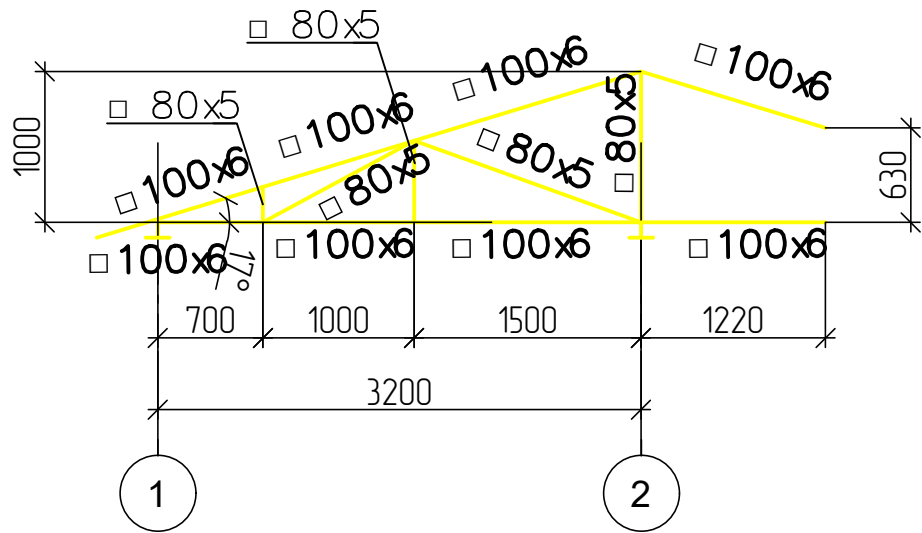

Общий вид фермы ФМ12
Материал элементов С345-3

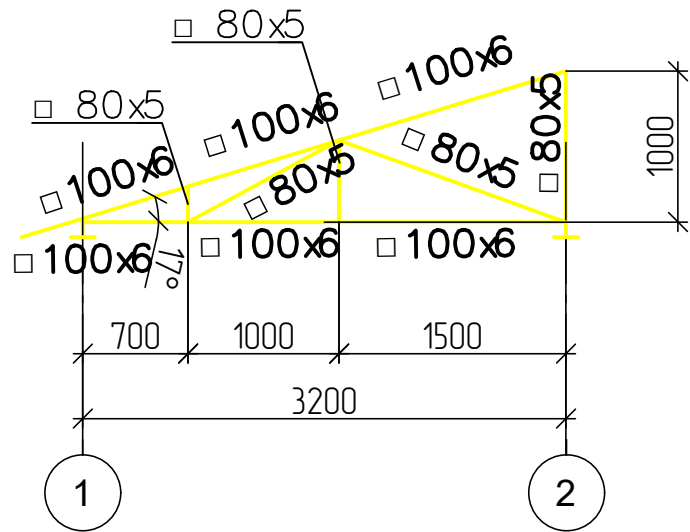

Общий вид фермы ФМ13
Материал элементов С345-3

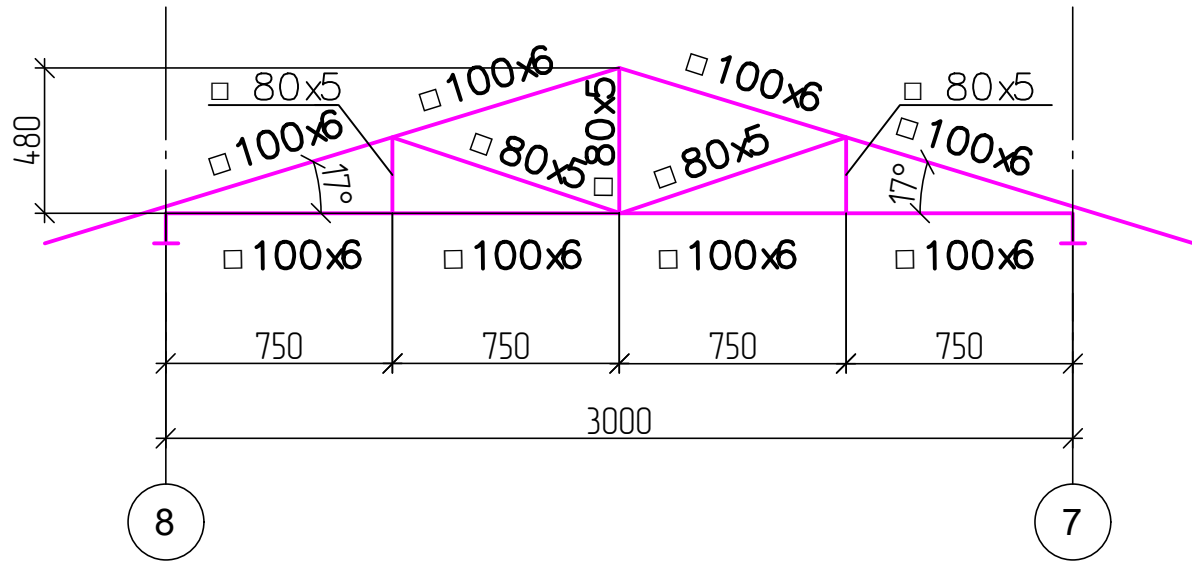

1. Общие указания, ведомость чертежей см. л.1.
2. Ведомость элементов см. л.6

						244-2023- КМ			
						Красноярский край , Енисейский район , г. Енисейск , ул. Ромашкина , д. 14			
Изм.	Колуч	Лист	№ док	Подп.	Дата	Служебно-пассажирский блок-модуль для филиала "Аэропорт "Енисейск" ФКП "Аэропорты Красноярья"	Стадия	Лист	Листов
Разработал	Холкина				04.2023		Р	15	
ГАП	Бахошко				04.2023				
						Общий вид ферм ФМ11-ФМ14			
Нконтроль	Темеров				04.2023				