
3-х этажный жилой дом

Регион строительства: Московская область




ПРОЕКТНАЯ ДОКУМЕНТАЦИЯ

23ОТ-А-18х7,5-135

Эскизный проект

2023 г


Обмерочный план 1-го этажа

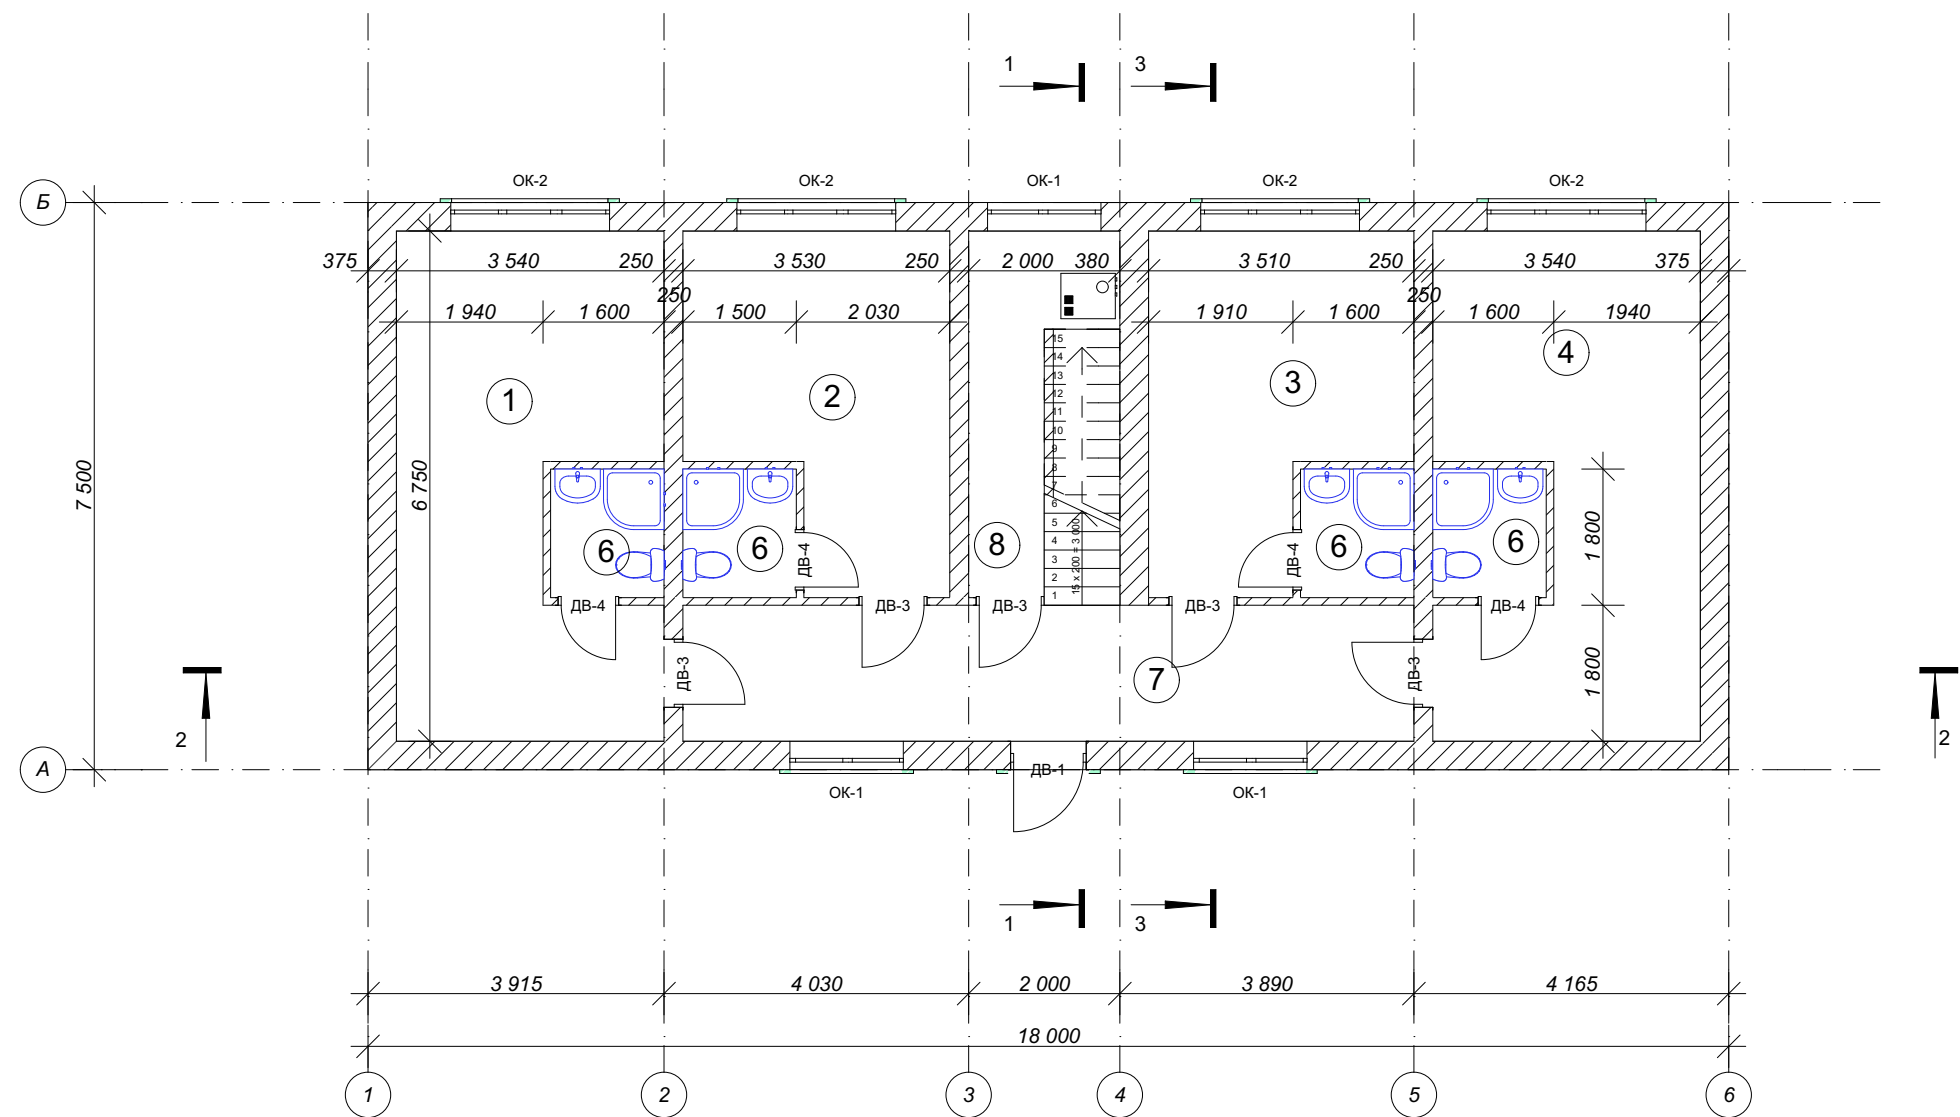

Экспликация помещений 1 этаж


№	Наименование	Площадь
1	Комната 1	20,9
2	Комната 2	14,2
3	Комната 3	14,1
4	Комната 4	20,9
6	С\У	2,6
6	С\У	2,6
6	С\У	2,6
6	С\У	2,6
7	Коридор	17,4
8	Котельная	7,0
		104,9 м²

Сечение стены

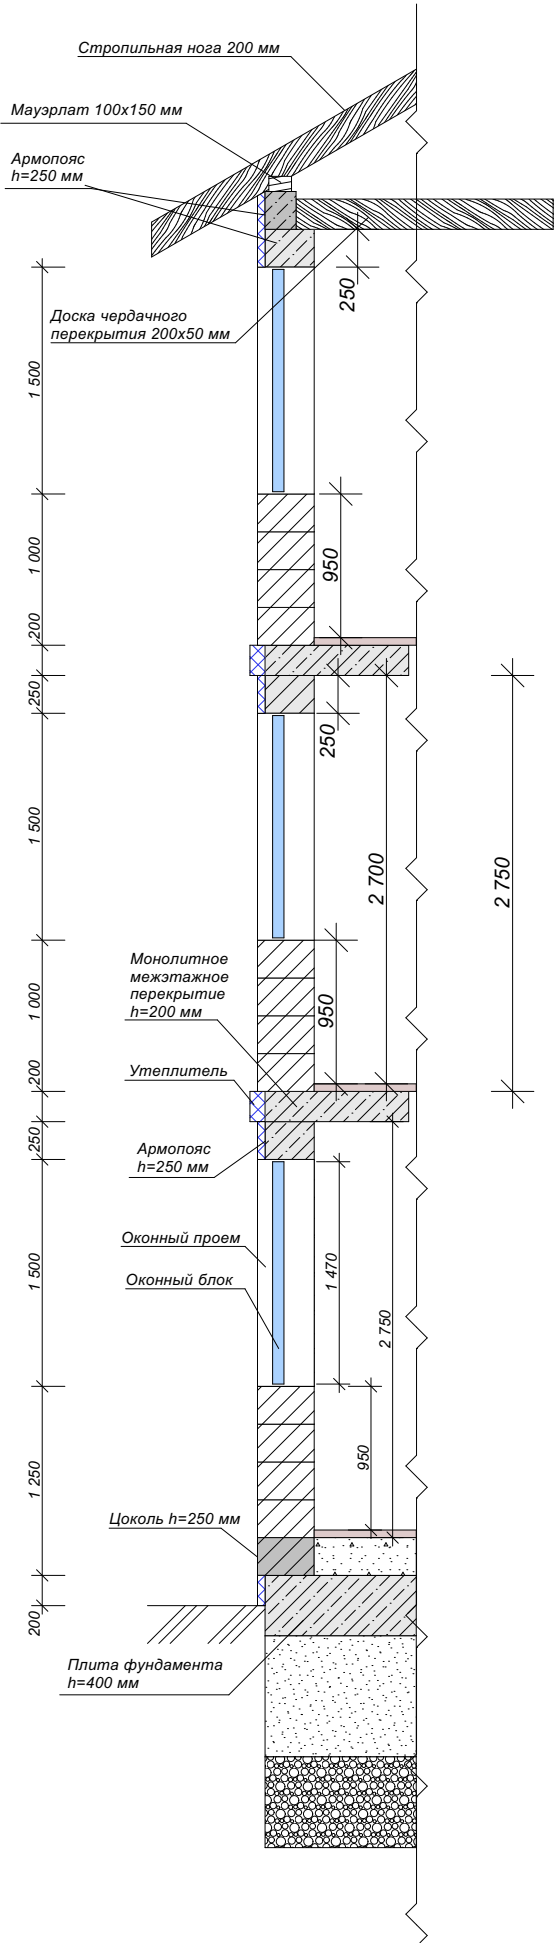

Наименование проекта	Стадия	Лист	Листов	Обмерочный план 1-го этажа	Название организации
	П	2			


Обмерочный план 2-го этажа

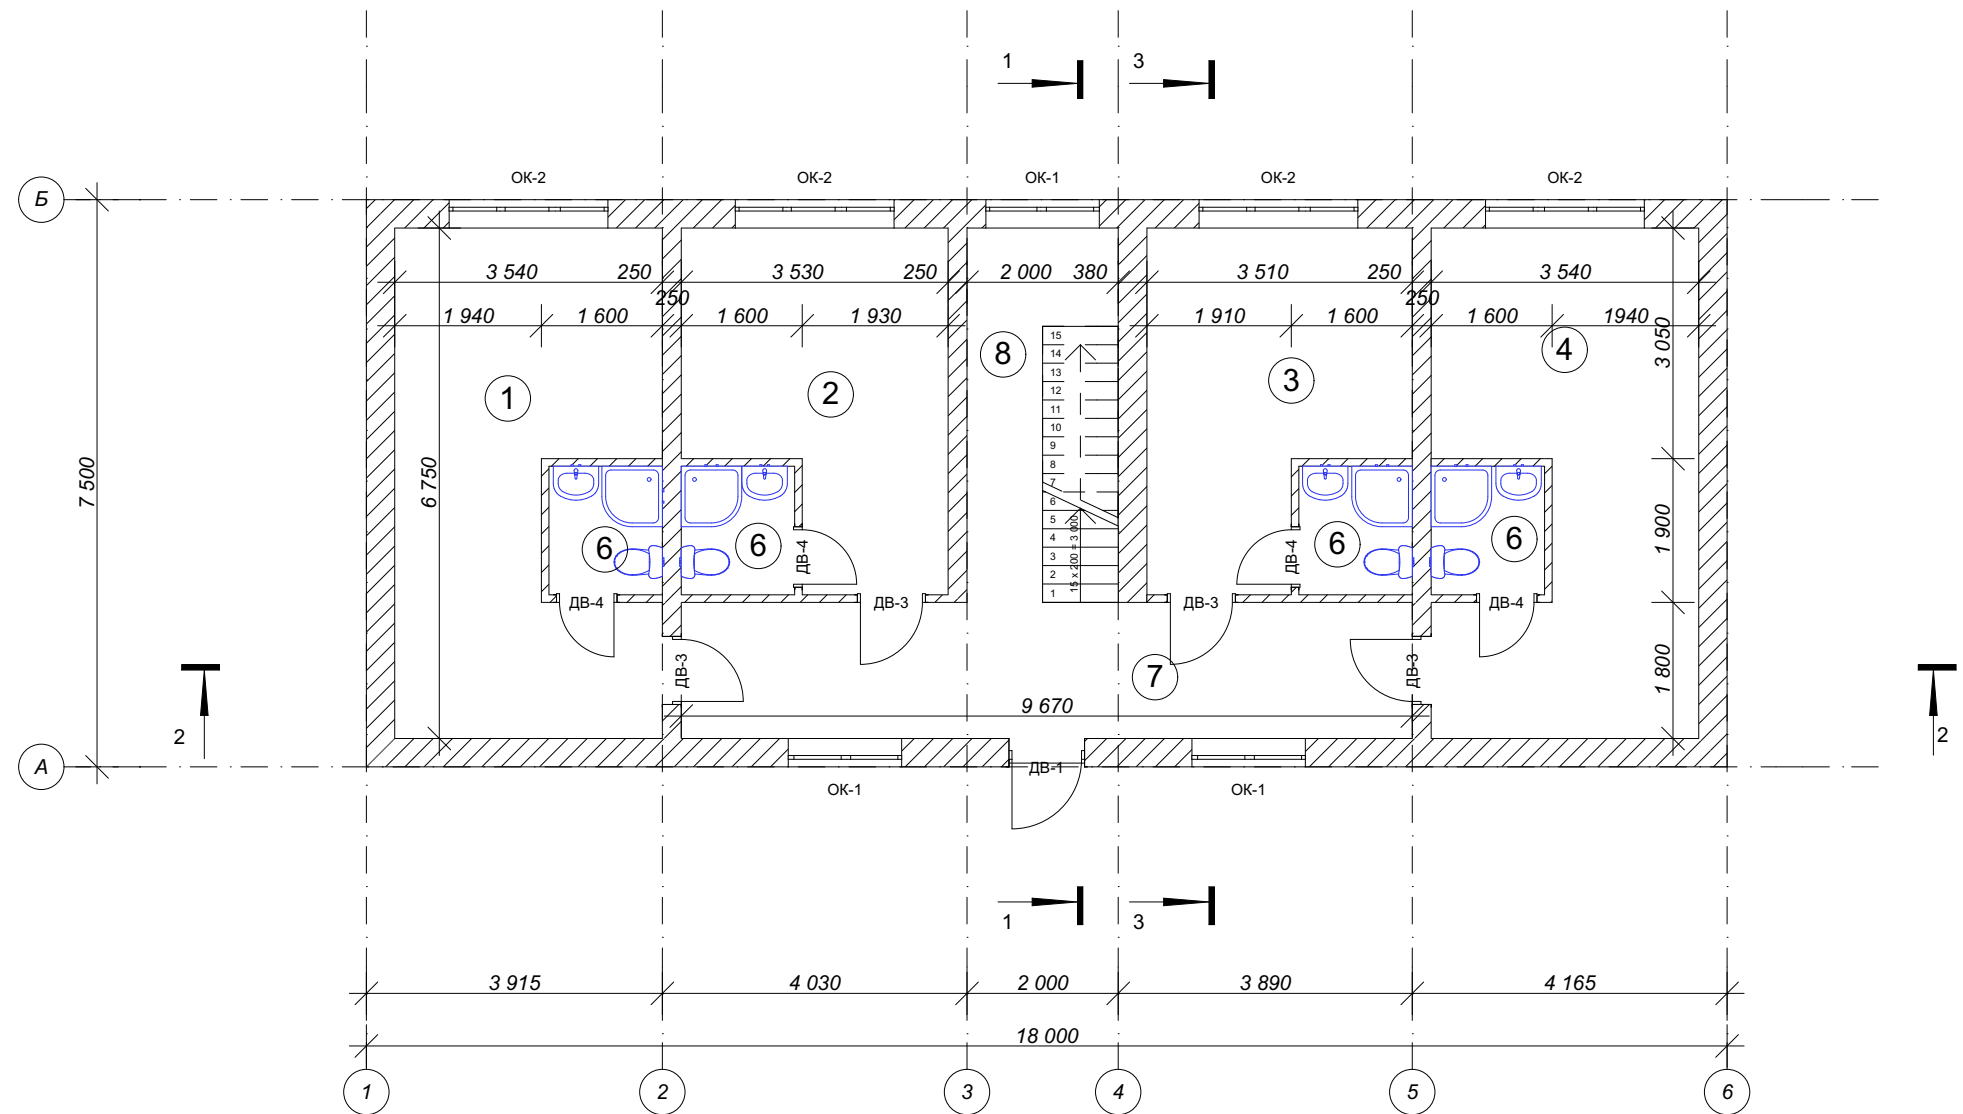

Экспликация помещений 2 этаж

№	Наименование	Площадь
1	Комната 1	20,9
2	Комната 2	14,2
3	Комната 3	14,1
4	Комната 4	20,9
6	С\У	2,6
6	С\У	2,6
6	С\У	2,6
6	С\У	2,6
7	Коридор	17,4
8	Лестничная площадка	6,2
		104,1 м²

Сечение стены

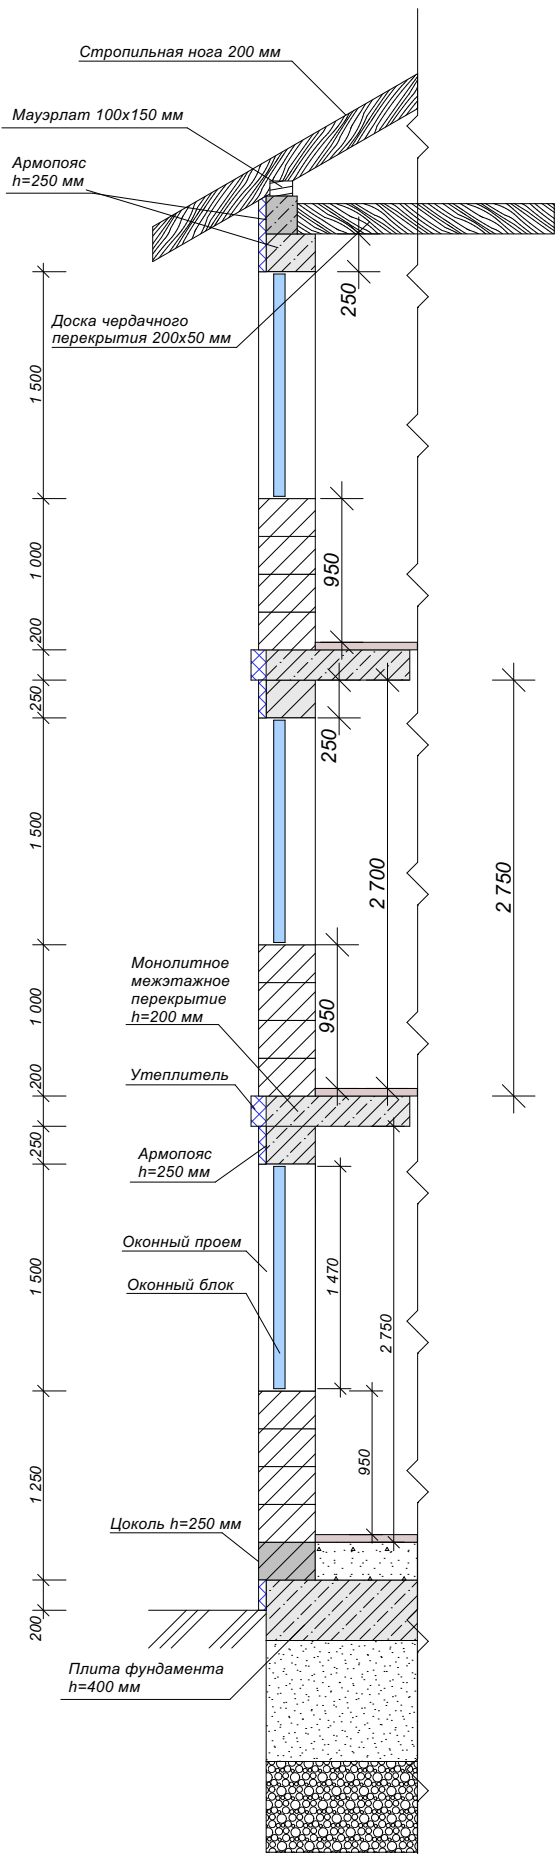

Наименование проекта

Стадия


Лист

Листов

Обмерочный план 2-го этажа

Название организации


Обмерочный план 3-го этажа

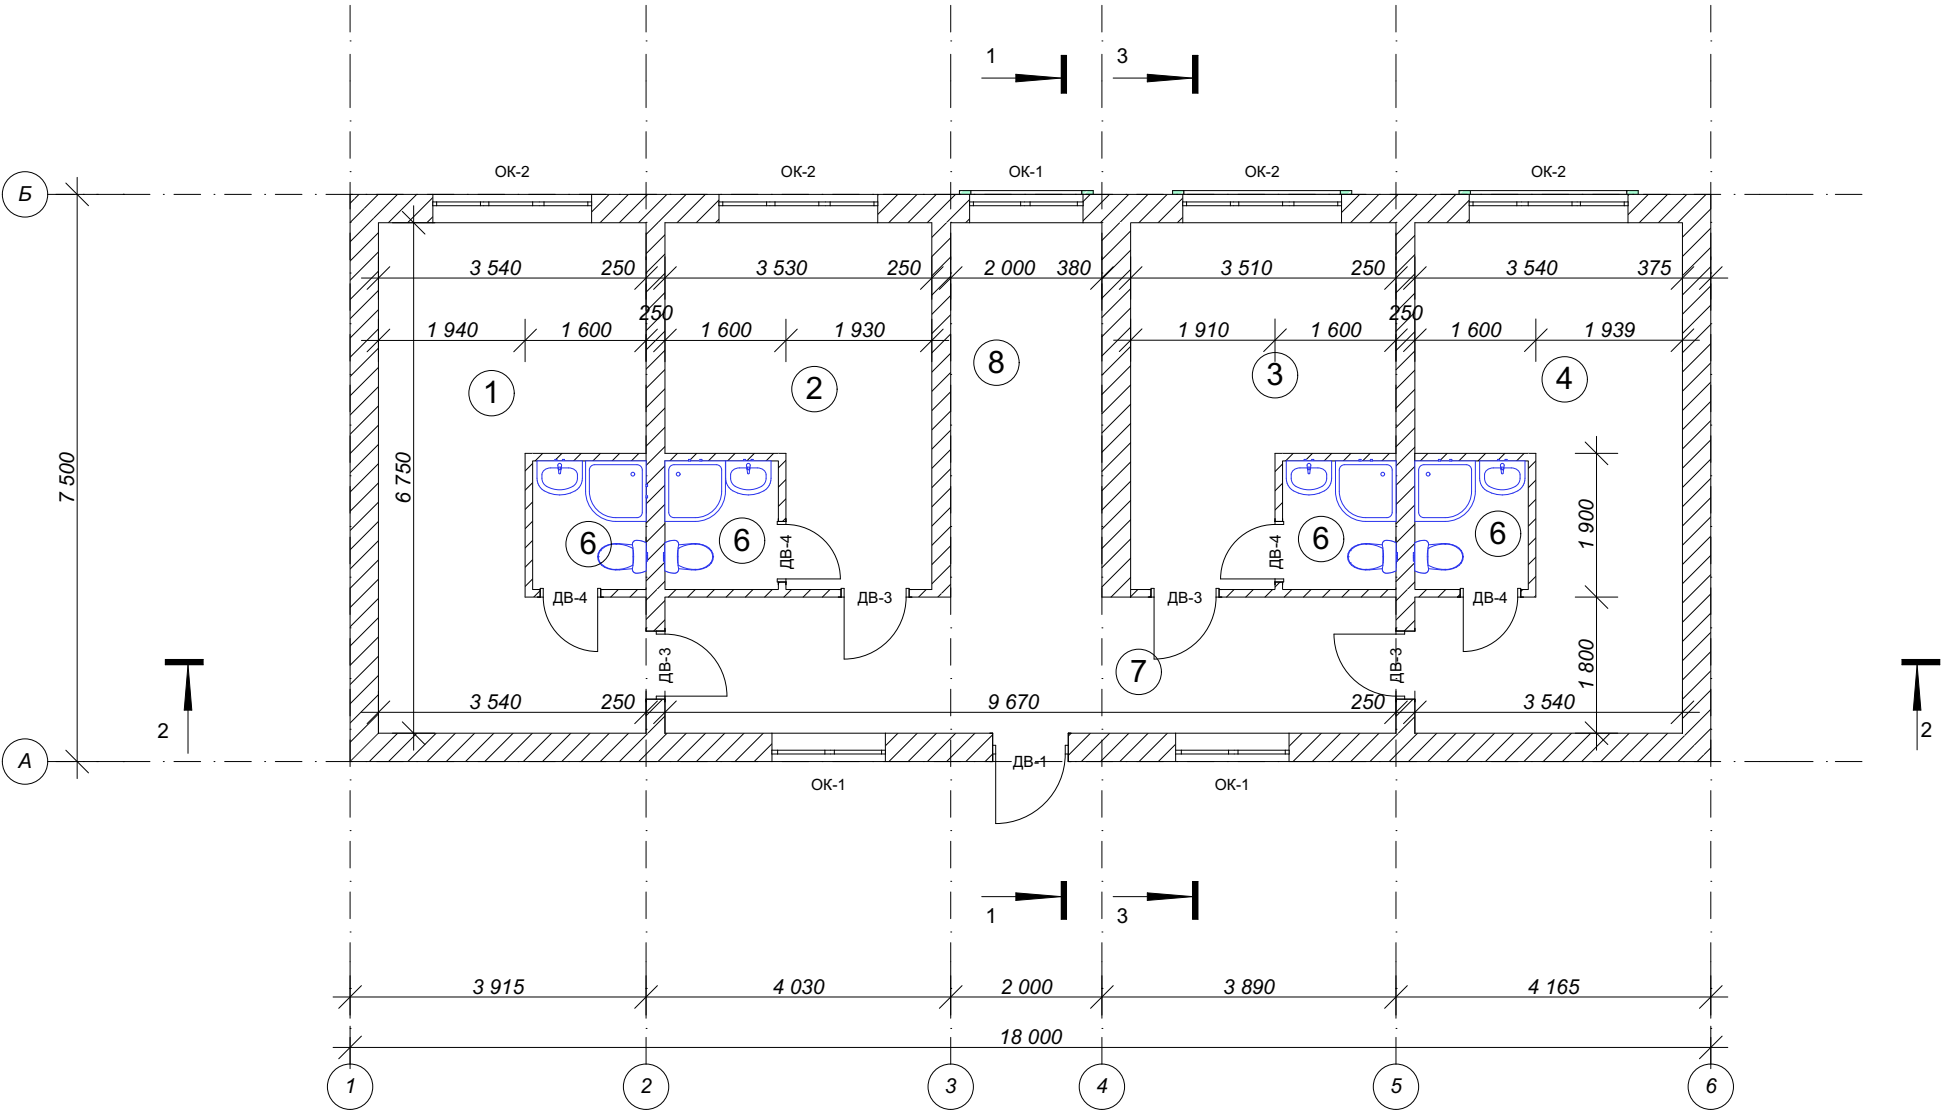

Экспликация помещений 3 этаж

№	Наименование	Площадь
1	Комната 1	20,9
2	Комната 2	14,2
3	Комната 3	14,1
4	Комната 4	20,9
6	С\У	2,6
6	С\У	2,6
6	С\У	2,6
6	С\У	2,6
7	Коридор	17,4
8	Лестничная площадка	6,2
		104,1 м ²

Сечение стены


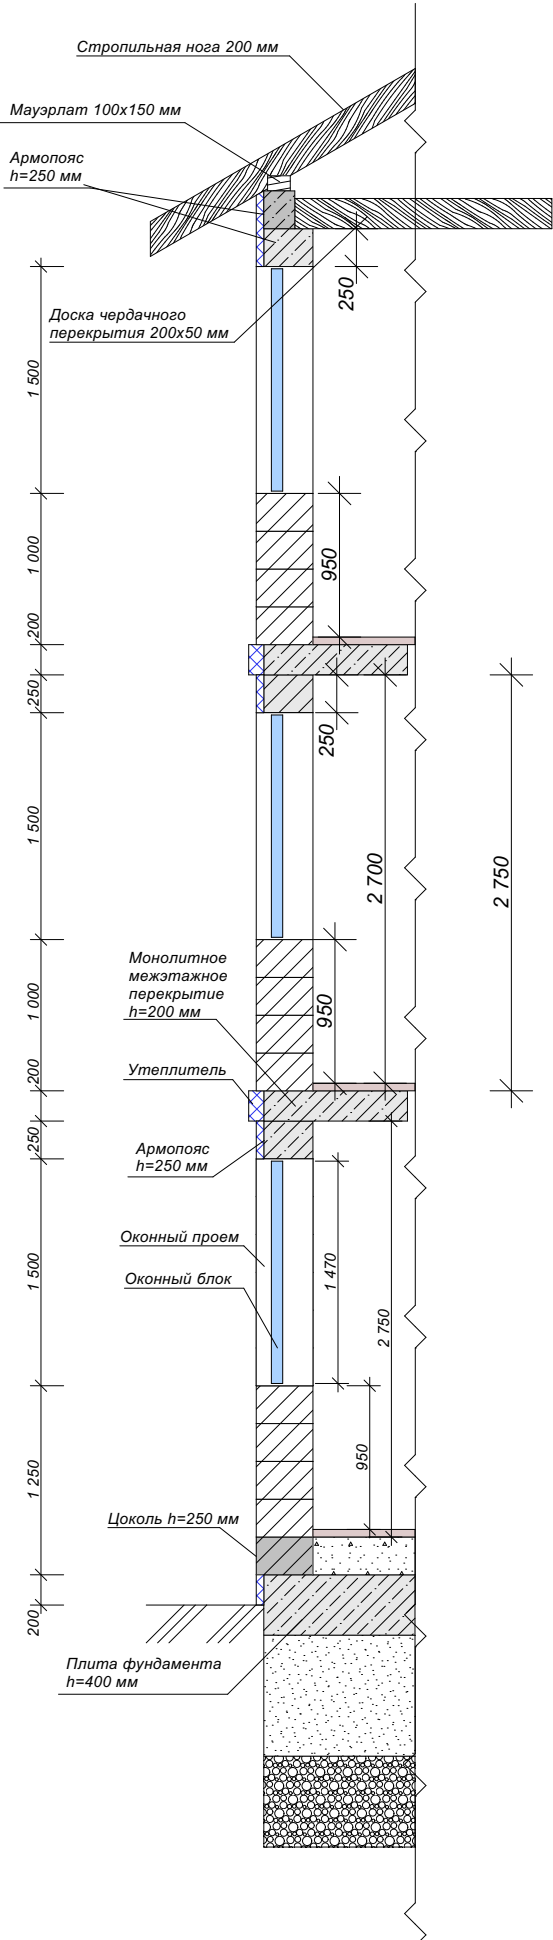


Наименование проекта	Стадия	Лист	Листов	Обмерочный план 3-го этажа	Название организации
	П	4			

Фасад 1-6



Наименование проекта	Стадия	Лист	Листов	Фасад 1-5	Название организации
	П	5			

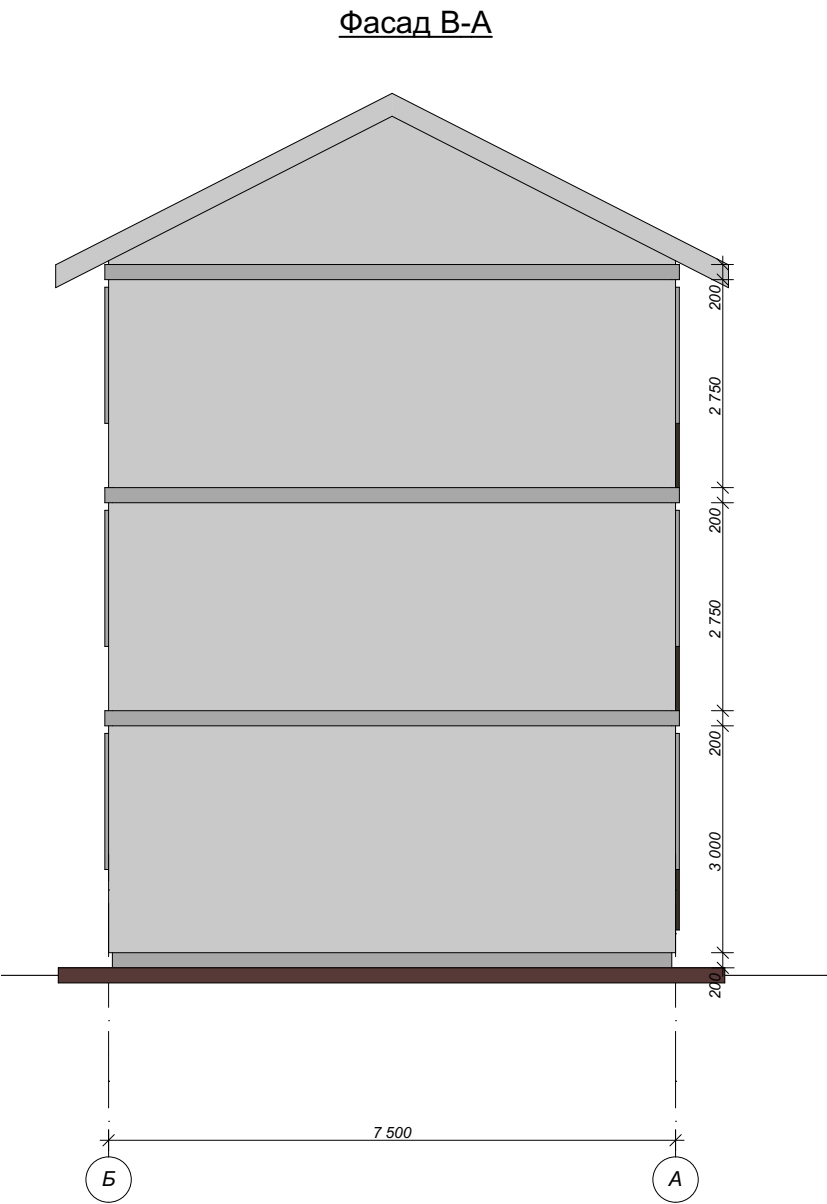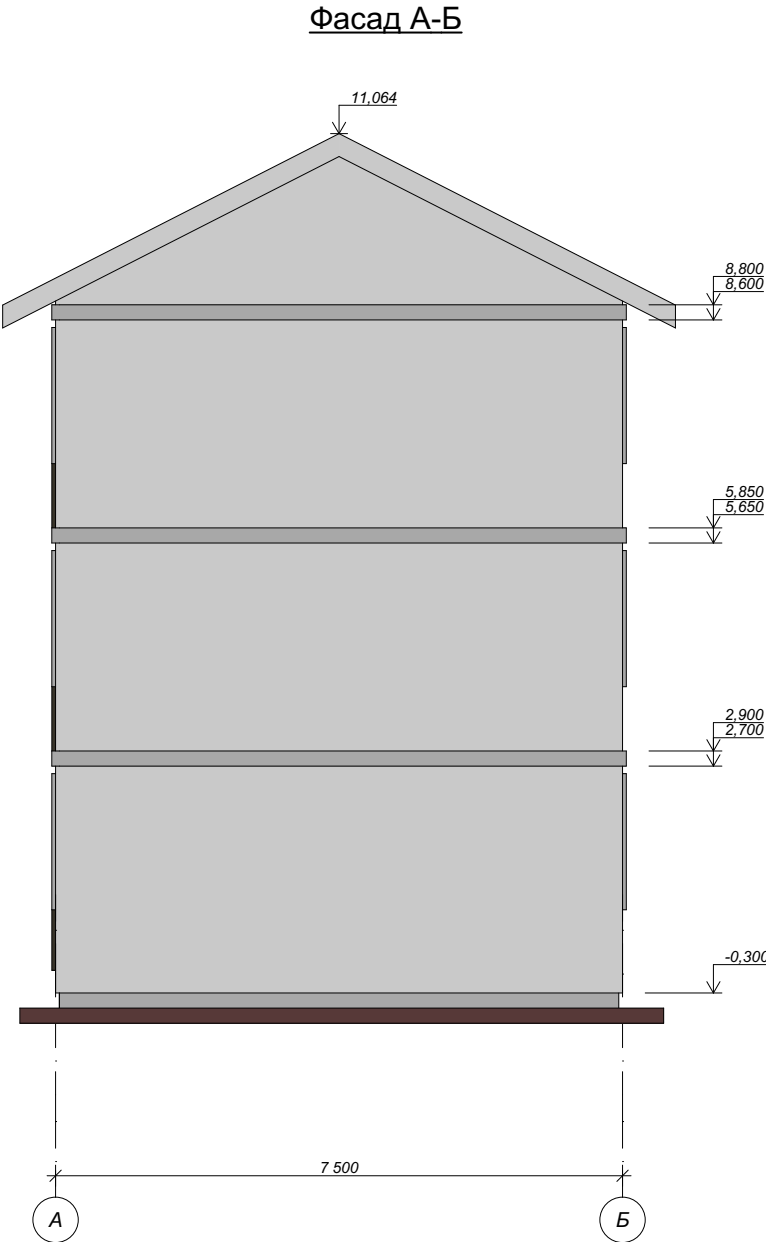

Наименование проекта

Стадия

Лист

Листов

П

6


Фасад А-В, В-А

Название организации

Фасад 5-1



Наименование проекта	Стадия	Лист	Листов	Фасад 5-1	Название организации
	П	7			

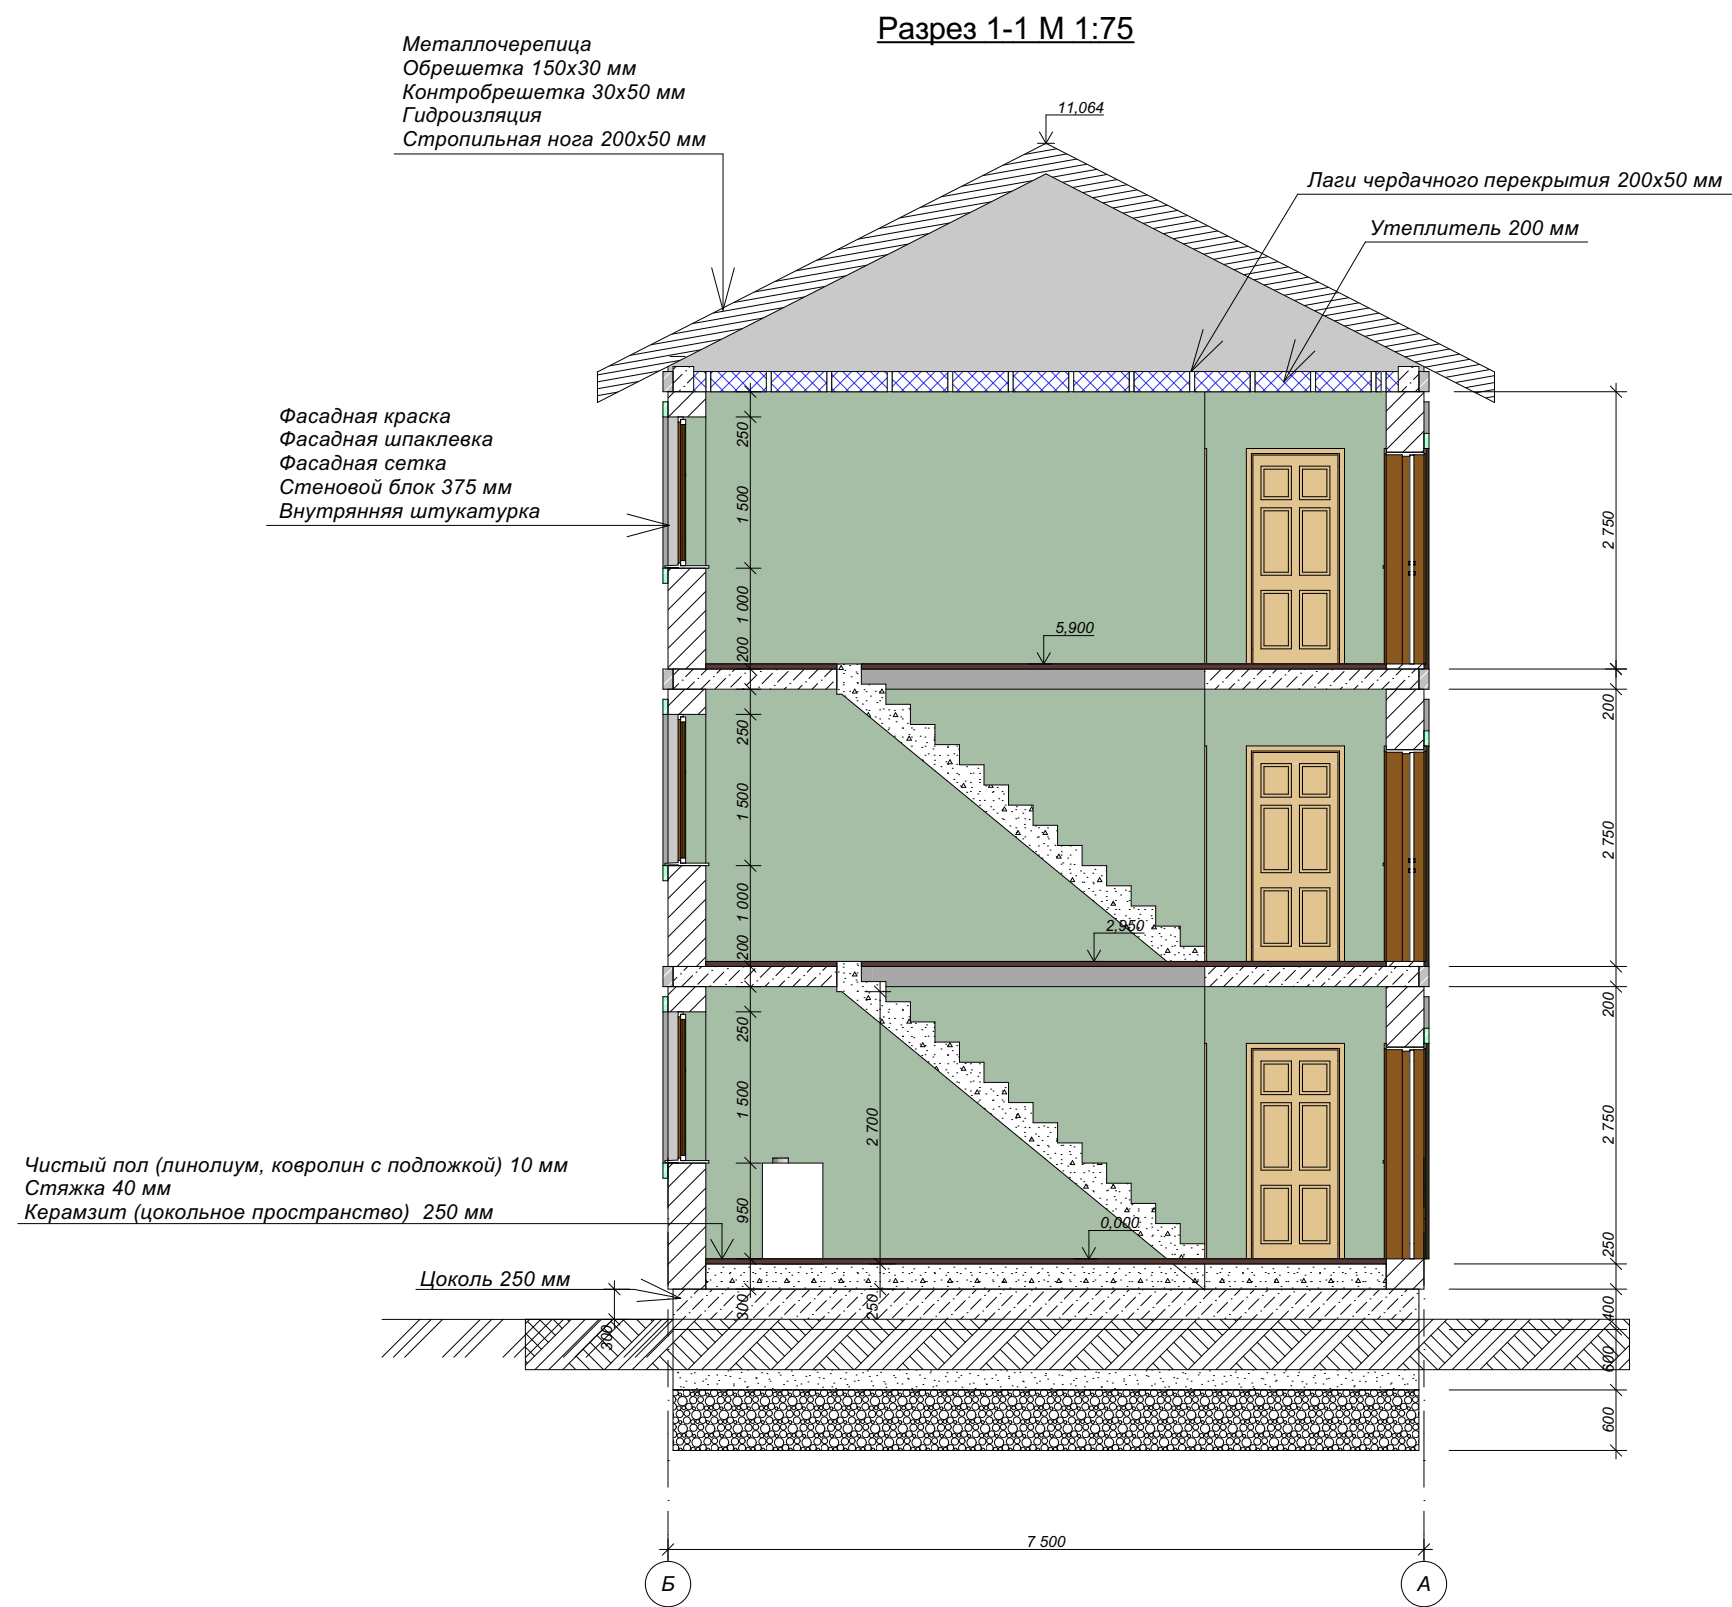


Наименование проекта	Стадия	Лист	Листов	Разрез 1-1	Название организации
	П	8			

Разрез 2-2



Наименование проекта	Стадия	Лист	Листов	Разрез 2-2	Название организации
	П	9			

Разрез 3-3

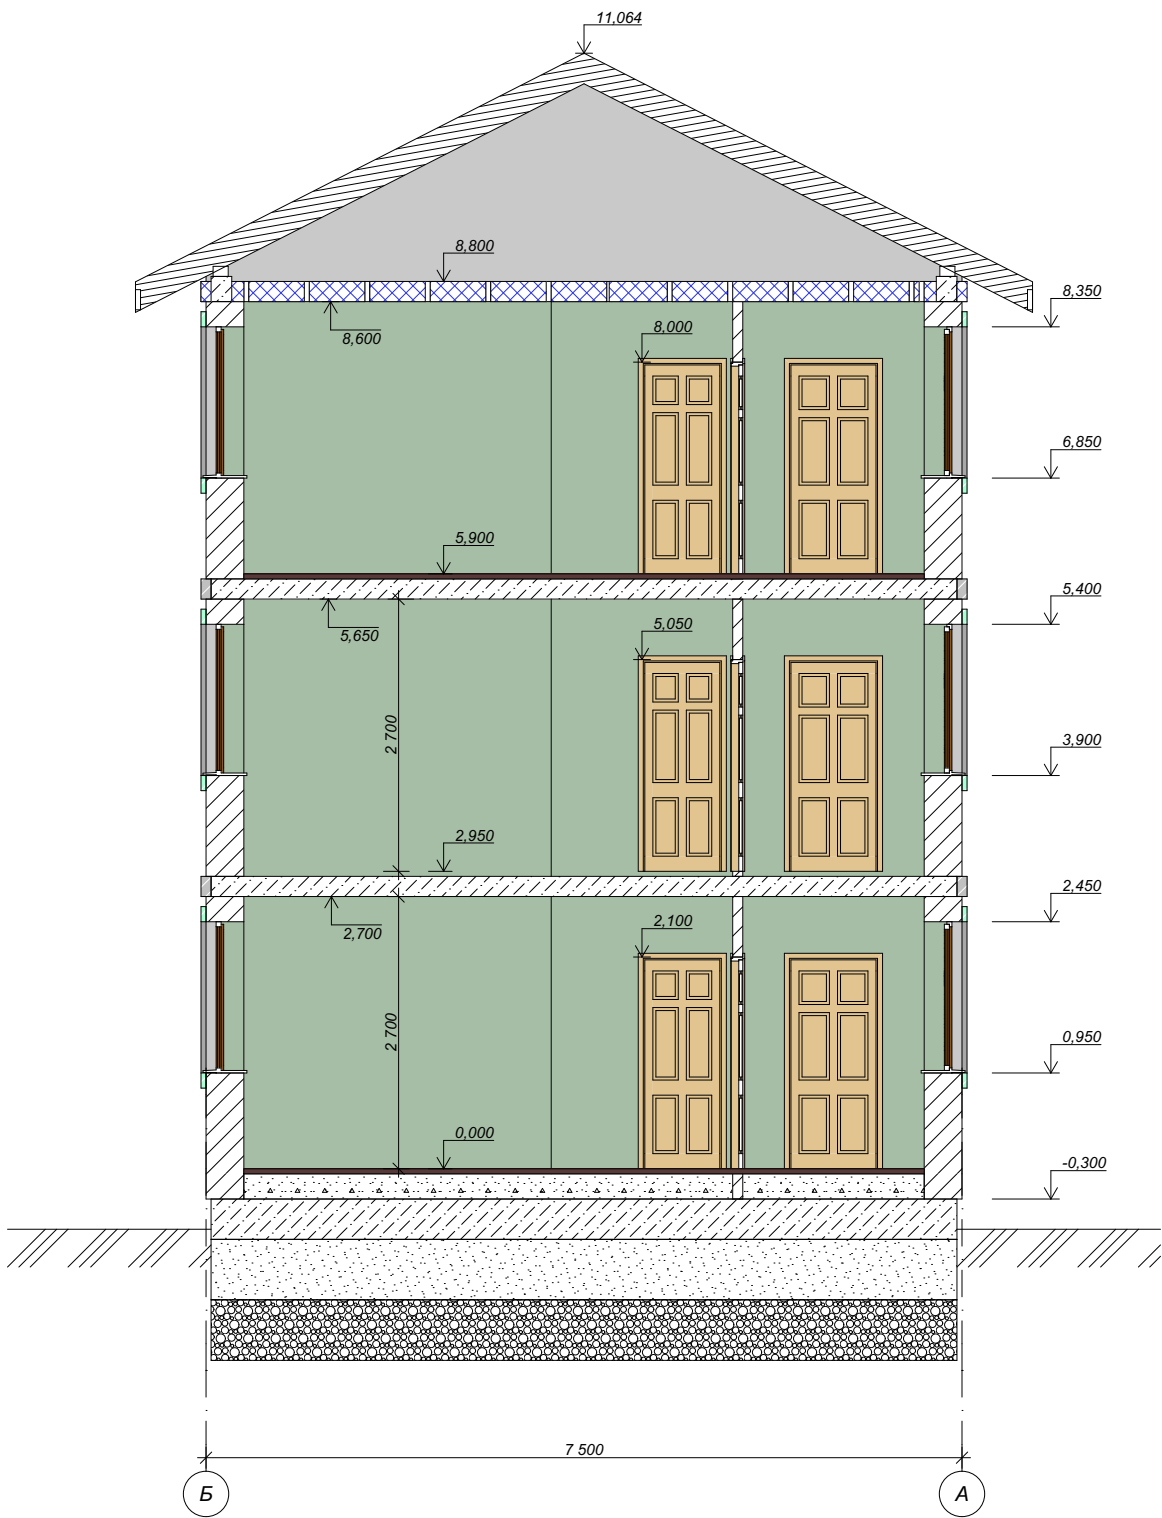


Наименование проекта	Стадия	Лист	Листов	Разрез 3-3	Название организации
	П	10			



Наименование проекта	Стадия	Лист	Листов	Проекция 1	Название организации
	П	11			



Наименование проекта	Стадия	Лист	Листов	Проекция 2	Название организации
	П	12			

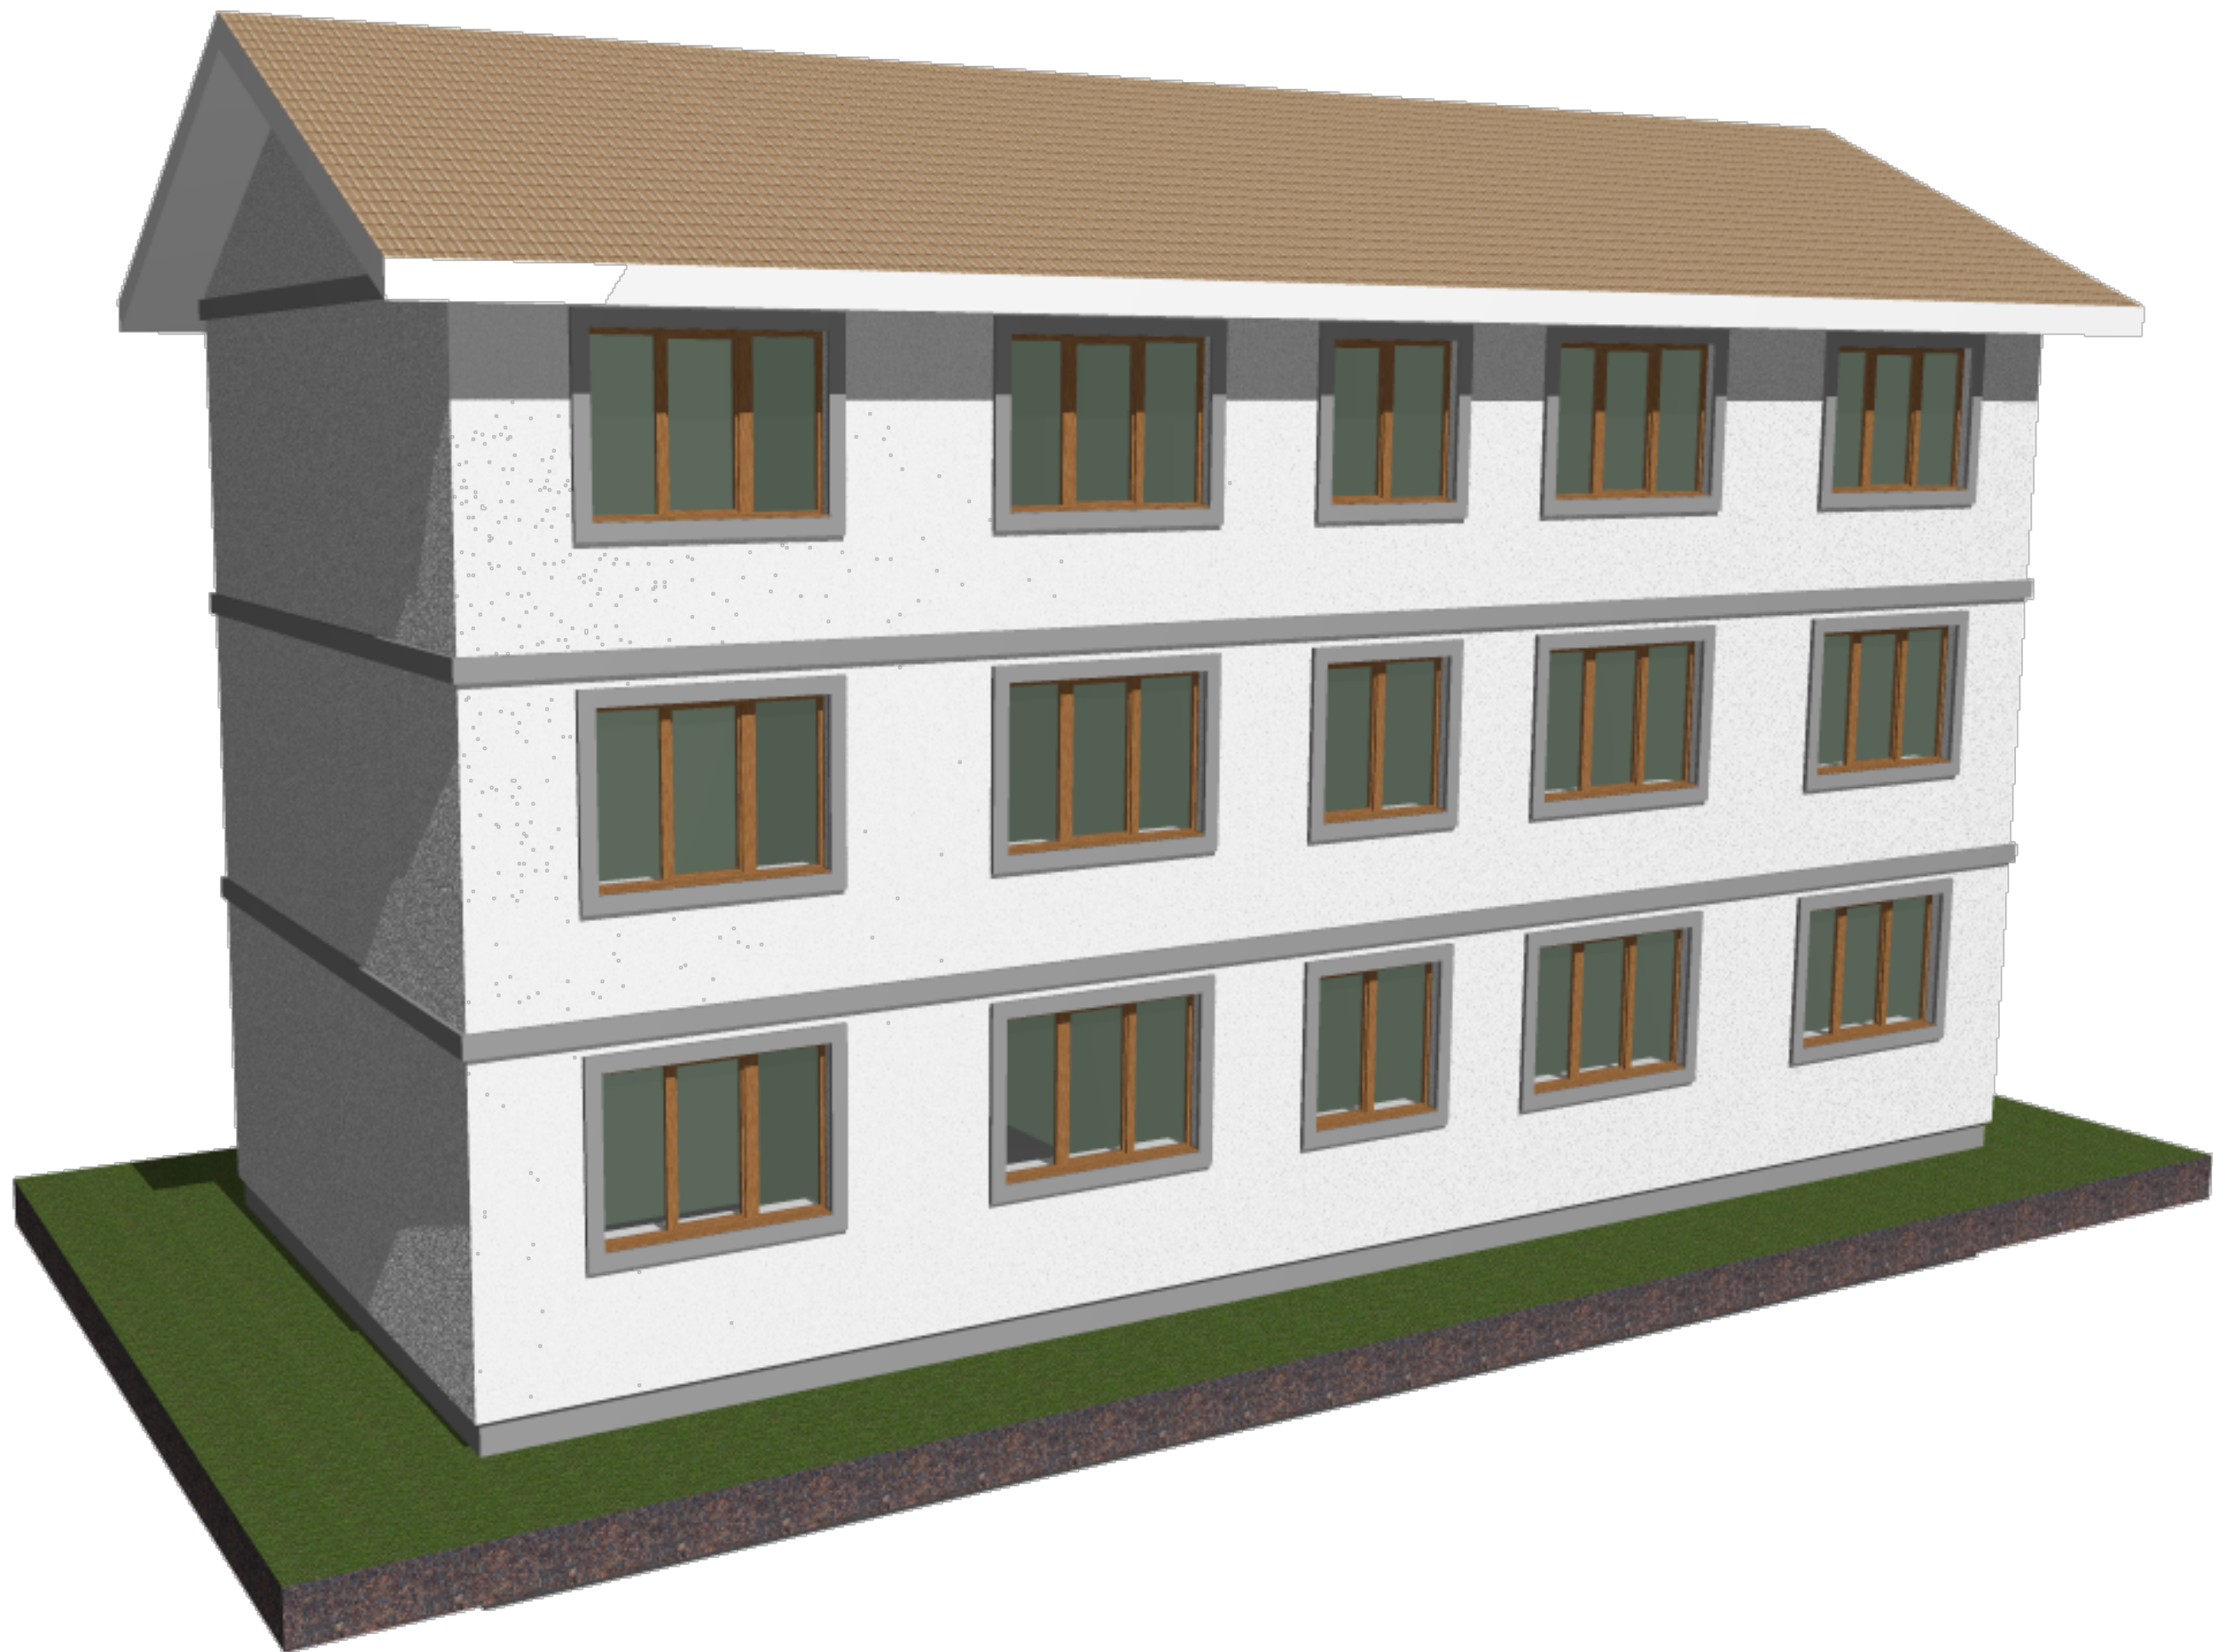

Наименование проекта	Стадия	Лист	Листов	Проекция 3	Название организации
	П	13			



Наименование проекта	Стадия	Лист	Листов	Проекция 4	Название организации
	П	14			