

Общество с ограниченной ответственностью
«ВЕРТИКАЛЬ»

«Комплексная жилая застройка с объектами
инфраструктуры. Первая очередь строительства:
1-ый этап - жилой дом №1, 3; 2-ой этап - жилой дом №2;
3-ий этап - жилой дом №4, расположенная по адресу: г.Москва,
пос. Рязановское, д. Алхимово (НАО)»

КМД на козырьки из триплекса

Жилой дом №1

РЯ31.22/1.1-1-Р

Утвердил:  Куцына О.А.

Орёл
2025

Пояснительная записка.

1. Описание

Данный раздел содержит конструктивные решения по установке цельностеклянных козырьков на объекте по адресу:Комплексная жилая застройка с объектами инфраструктуры. Первая очередь строительства:1-ый этап - жилой дом №1, 3; 2-ой этап - жилой дом №2; 3-ий этап - жилой дом №4, расположенная по адресу: г.Москва, пос. Рязановское, д. Алхимово (НАО)

Установка входных козырьков производится над входными группами. Материал входных групп - алюминиевые стойки.

2. Применяемые материалы

Стекло - многослойное стекло 10+10 - ГОСТ 30826-2014.
Фурнитура - матовая нержавеющая сталь AISI 304.

3. Последовательность работ

- 3.1 Выдача технического задания на размеры проемов (Заказчик).
3.2 Подготовка временных проемов согласно полученному техническому заданию (производится силами Заказчика). Для установки кондукторов заказчик предоставляет доступ к витражам (алюминиевым стойкам) путем обустройства алюминиевых каркасов (без установки стеклопакетов, прижимных планок и капотов).
3.3 Установка несущих шпилек (Подрядчик).
3.4 Сборка витража (Заказчик).
3.5 Установка фурнитуры и стекло козырьков (Подрядчик).

4. Привязка креплений козырьков и вынос ометок

Привязка осей козырьков произведена на основании предоставленного Заказчиком проекта фасада относительно проектного положения дверных блоков соответствующих входных

4.2 Вынос отметок производить в следующей последовательности:

- разметить оси креплений относительно оси козырька;
- устанавливать шпильки необходимо с тем расчетом, чтобы разьбовой конец для монтажа держателей стена-стекло и стена-ванта выступал относительно поверхности облицовки на расстояние 20-25 мм;
- допустимое смещение несущих шпилек нижнего яруса креплений: ±5 мм относительно проектного положения.

Для компенсации различий вылета, стекло покрытия козырька изготавливается с вырезами.

Согласовано

Взам. инв. №

Подп. и дата

Инв. № подл.

						РЯ31.22/1.1-1-Р			
						Комплексная жилая застройка с объектами инфраструктуры. Первая очередь строительства:1-ый этап - жилой дом №1, 3; 2-ой этап - жилой дом №2; 3-ий этап - жилой дом №4, расположенная по адресу: г.Москва, пос. Рязановское, д. Алхимово (НАО)			
Изм.	Кол.уч	Лист	№ док.	Подпись	Дата	Жилой дом №1	Стадия	Лист	Листов
Разраб.		Костиков			06.08		Р	2	15
Проверил		Куцына			06.08				
						Пояснительная записка	ООО "Вертикаль"		
Н. контр.									
ГИП									

Ведомость рабочих чертежей основного комплекта


Лист	Наименование	Примечание
1	Титульный лист	
2	Пояснительная записка	
3	Ведомость комплекта рабочих чертежей. Спецификация навесов из стекла	
4	Маркировочный план 1 этажа. Секция 1	
5	Маркировочный план 1 этажа. Секция 2	
6	Маркировочный план 1 этажа. Секция 3	
7	Маркировочный план 1 этажа. Секция 4	
8	Маркировочный план 1 этажа. Секция 5	
9	Маркировочный план 1 этажа. Пристройка	
10	К-1	
11	К-2	
12	Узел 1	
13	Узел 2	
14	Разрезы 1-1, 2-2	
15	Разрезы 3-3, 4-4	

Спецификация навесов из стекла				
Марка	Размер проема			ВСЕГО, шт.
	Ширина, мм	Высота, мм	Площадь, кв. м	
К-1	2170	1500	3,25	4
К-2	1370	1500	2,05	6
ИТОГО (Козырьки)				10



Согласовано			

Инв. № подл.	Подп. и дата	Взам. инв. №	

						РЯ31.22/1.1-1-Р			
						Комплексная жилая застройка с объектами инфраструктуры. Первая очередь строительства:1-ый этап - жилой дом №1, 3; 2-ой этап - жилой дом №2; 3-ий этап - жилой дом №4, расположенная по адресу: г.Москва, пос. Рязановское, д. Алхимово (НАО)			
Изм.	Кол.уч.	Лист	№ док.	Подпись	Дата	Жилой дом №1	Стадия	Лист	Листов
Разраб.		Костиков			06.08		Р	3	15
Проверил		Куцына			06.08				
						Ведомость комплекта рабочих чертежей. Спецификация навесов из стекла	ООО "Вертикаль"		
Н. контр.									
ГИП									

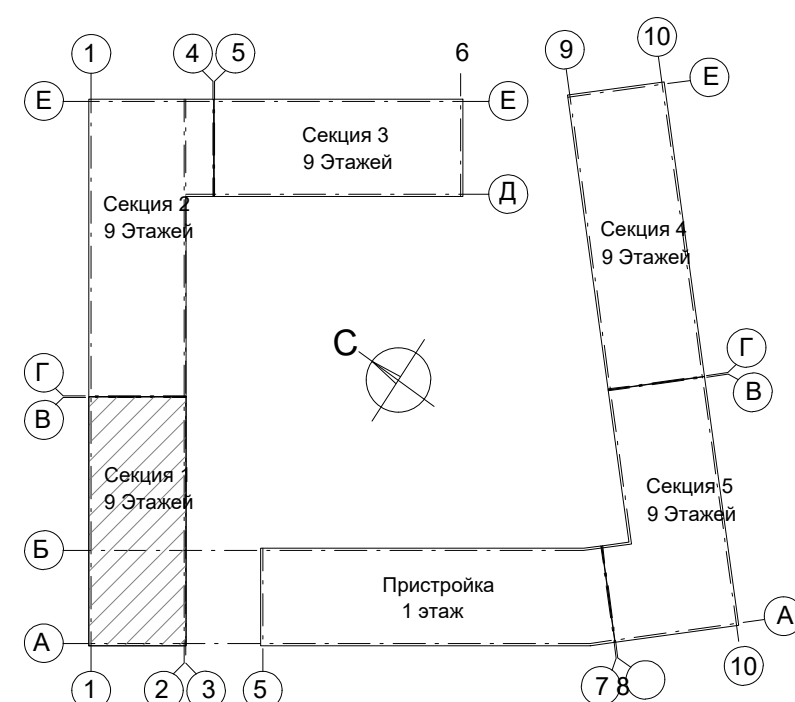

							РЯ31.22/1.1-П		
							Комплексная жилая застройка с объектами инфраструктуры. Первая очередь строительства: 1-ый этап - жилой дом №1, 3; 2-ой этап - жилой дом №2; 3-ий этап - жилой дом №4, расположенная по адресу: г.Москва, пос. Рязановское д. Алхимиков (НАО)		
Изм.	Коп.ч	Лист	Мдок	Подпись	Дата	Жилой дом №1	Стадия	Лист	Листов
Разраб.		Костиков		<i>Костиков</i>	06.08		Р	4	15
Проверил		Куцына		<i>Куцына</i>	06.08				
						Маркировочный план 1 этажа. Секция 1	ООО "Вертикаль"		
Н. контр.									
ГИП									

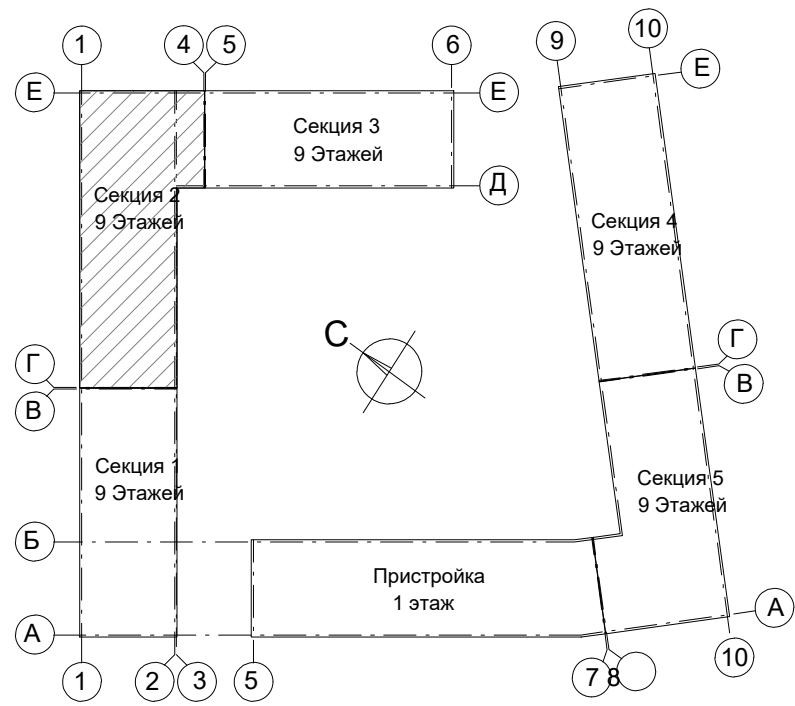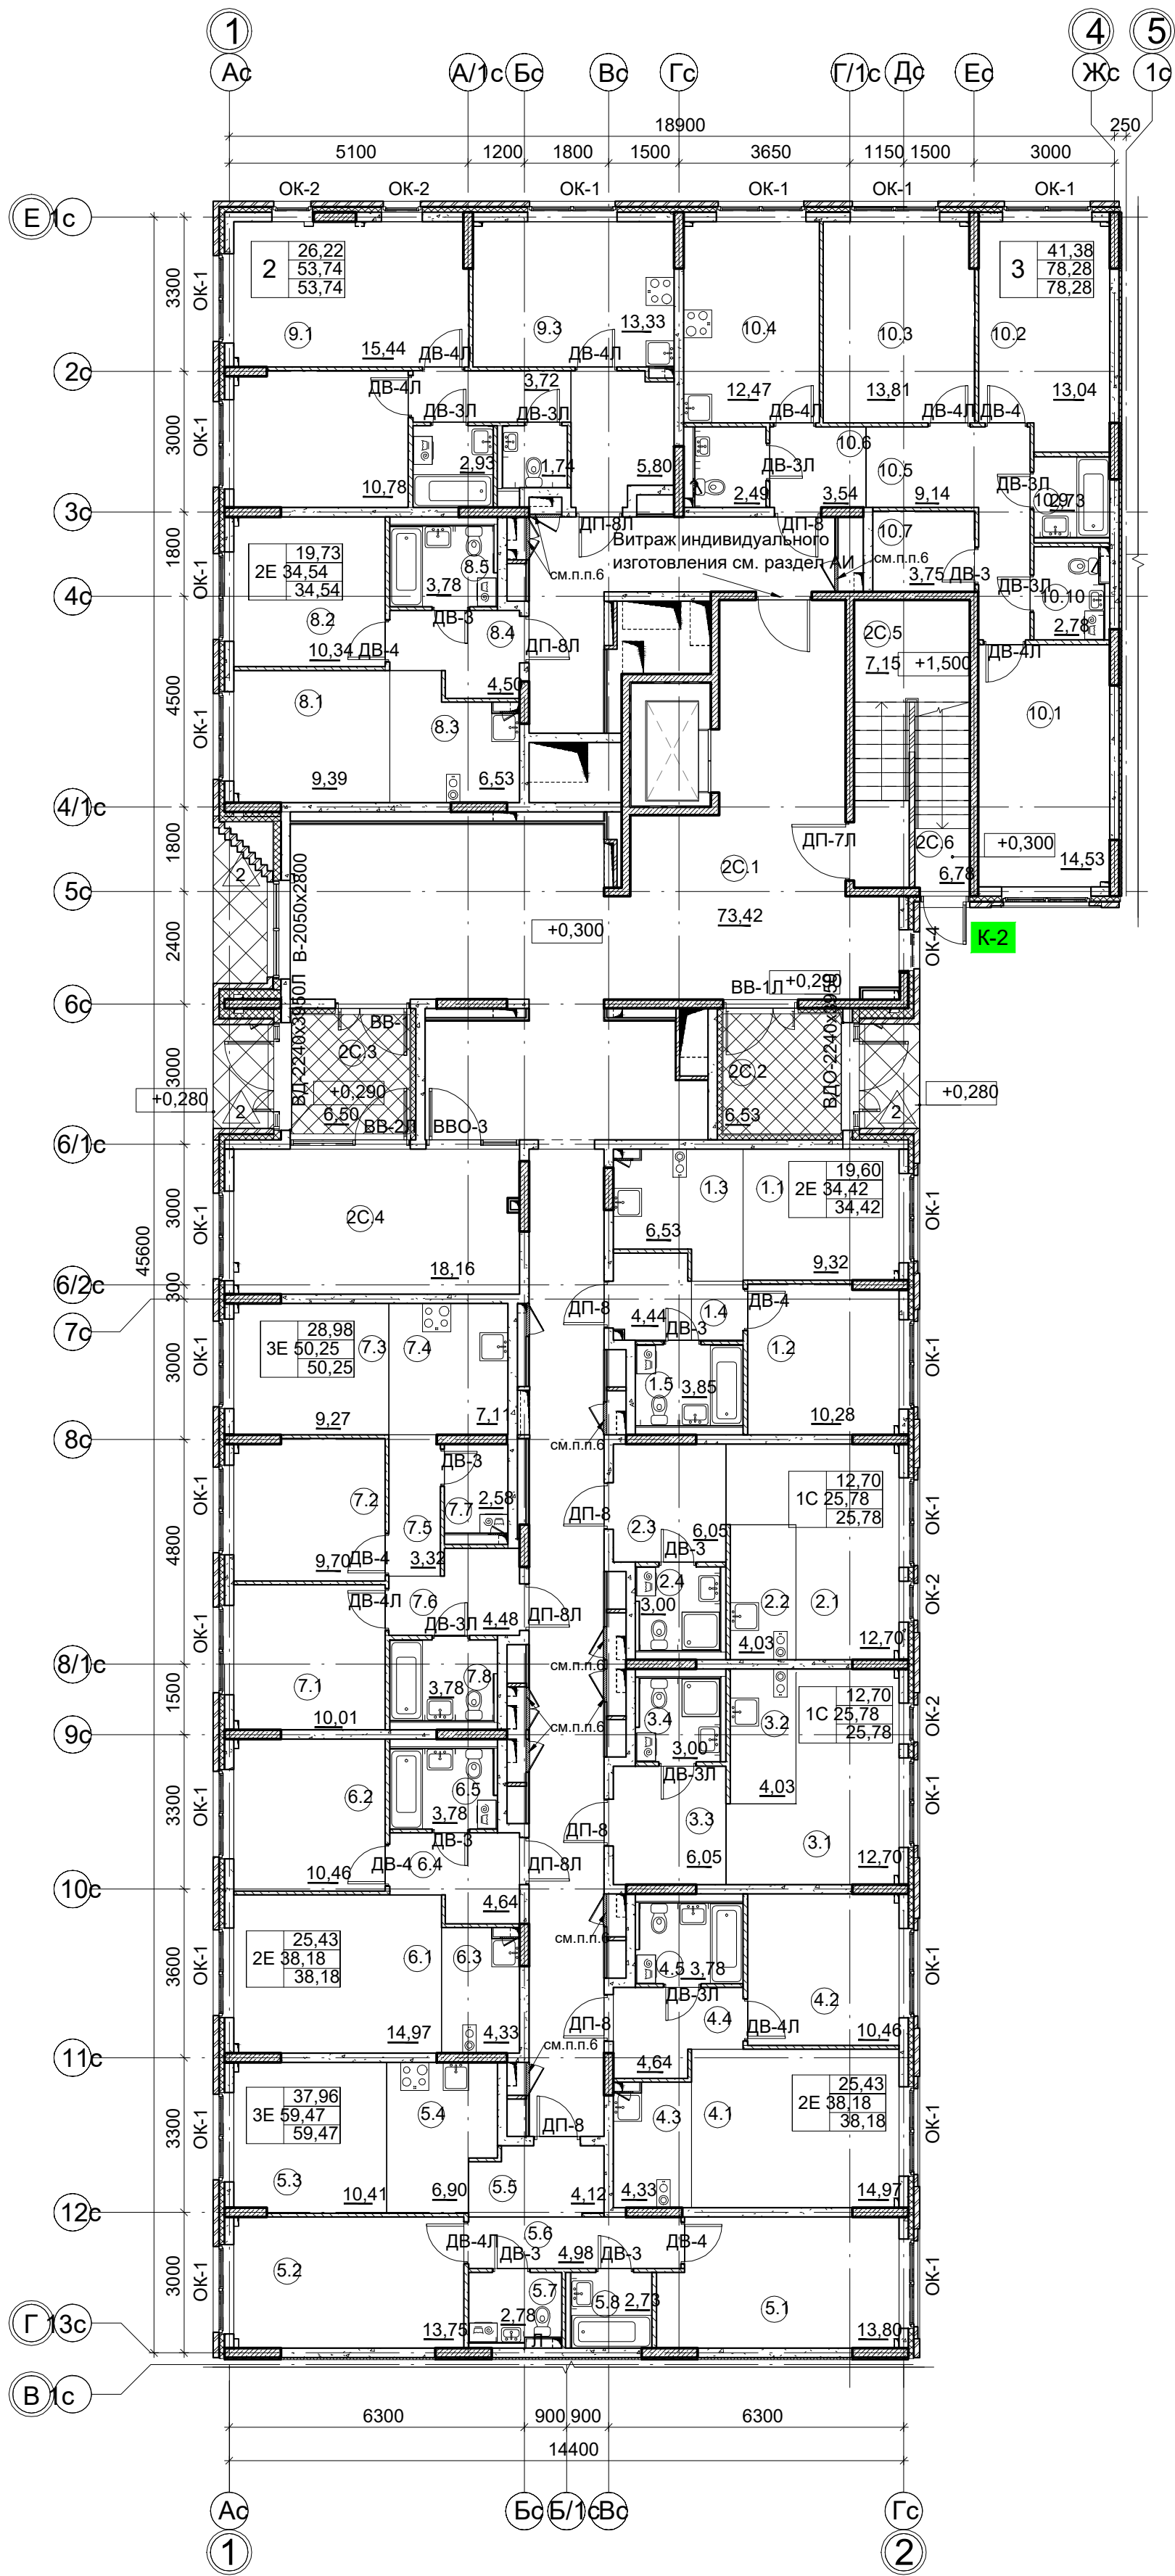



Согласовано:

Изм.	Кол. у.	Лист	№ док.	Подпись	Дата
Разраб.	Костиков	06.08			
Проверил	Куцына	06.08			
Н. контр.					
ГИП					



						РЯ31.22/1.1-1-Р					
						Комплексная жилая застройка с объектами инфраструктуры. Первая очередь строительства: 1-ый этап - жилой дом №1, 3; 2-ой этап - жилой дом №2; 3-ий этап - жилой дом №4, расположенная по адресу: г.Москва, пос. Рязановское, д. Алхимово (НАО)					
Изм	Кол.уч	Лист	№док	Подпись	Дата	Жилой дом №1			Стадия	Лист	Листов
Разраб.		Костиков		<i>Костиков</i>	06.08				Р	5	15
Проверил		Куцына		<i>Куцына</i>	06.08	Маркировочный план 1 этажа. Секция 2			ООО "Вертикаль"		
Н. контр.											
ГИП											

Согласовано:

Изм. № подл. Подп. и дата. Взам. инв. №

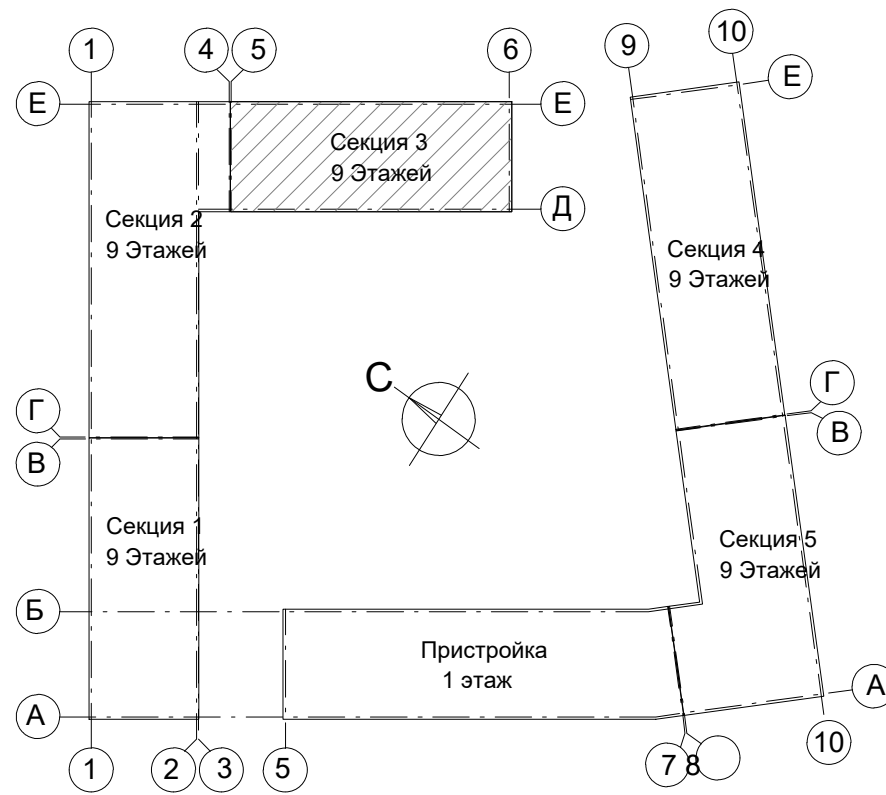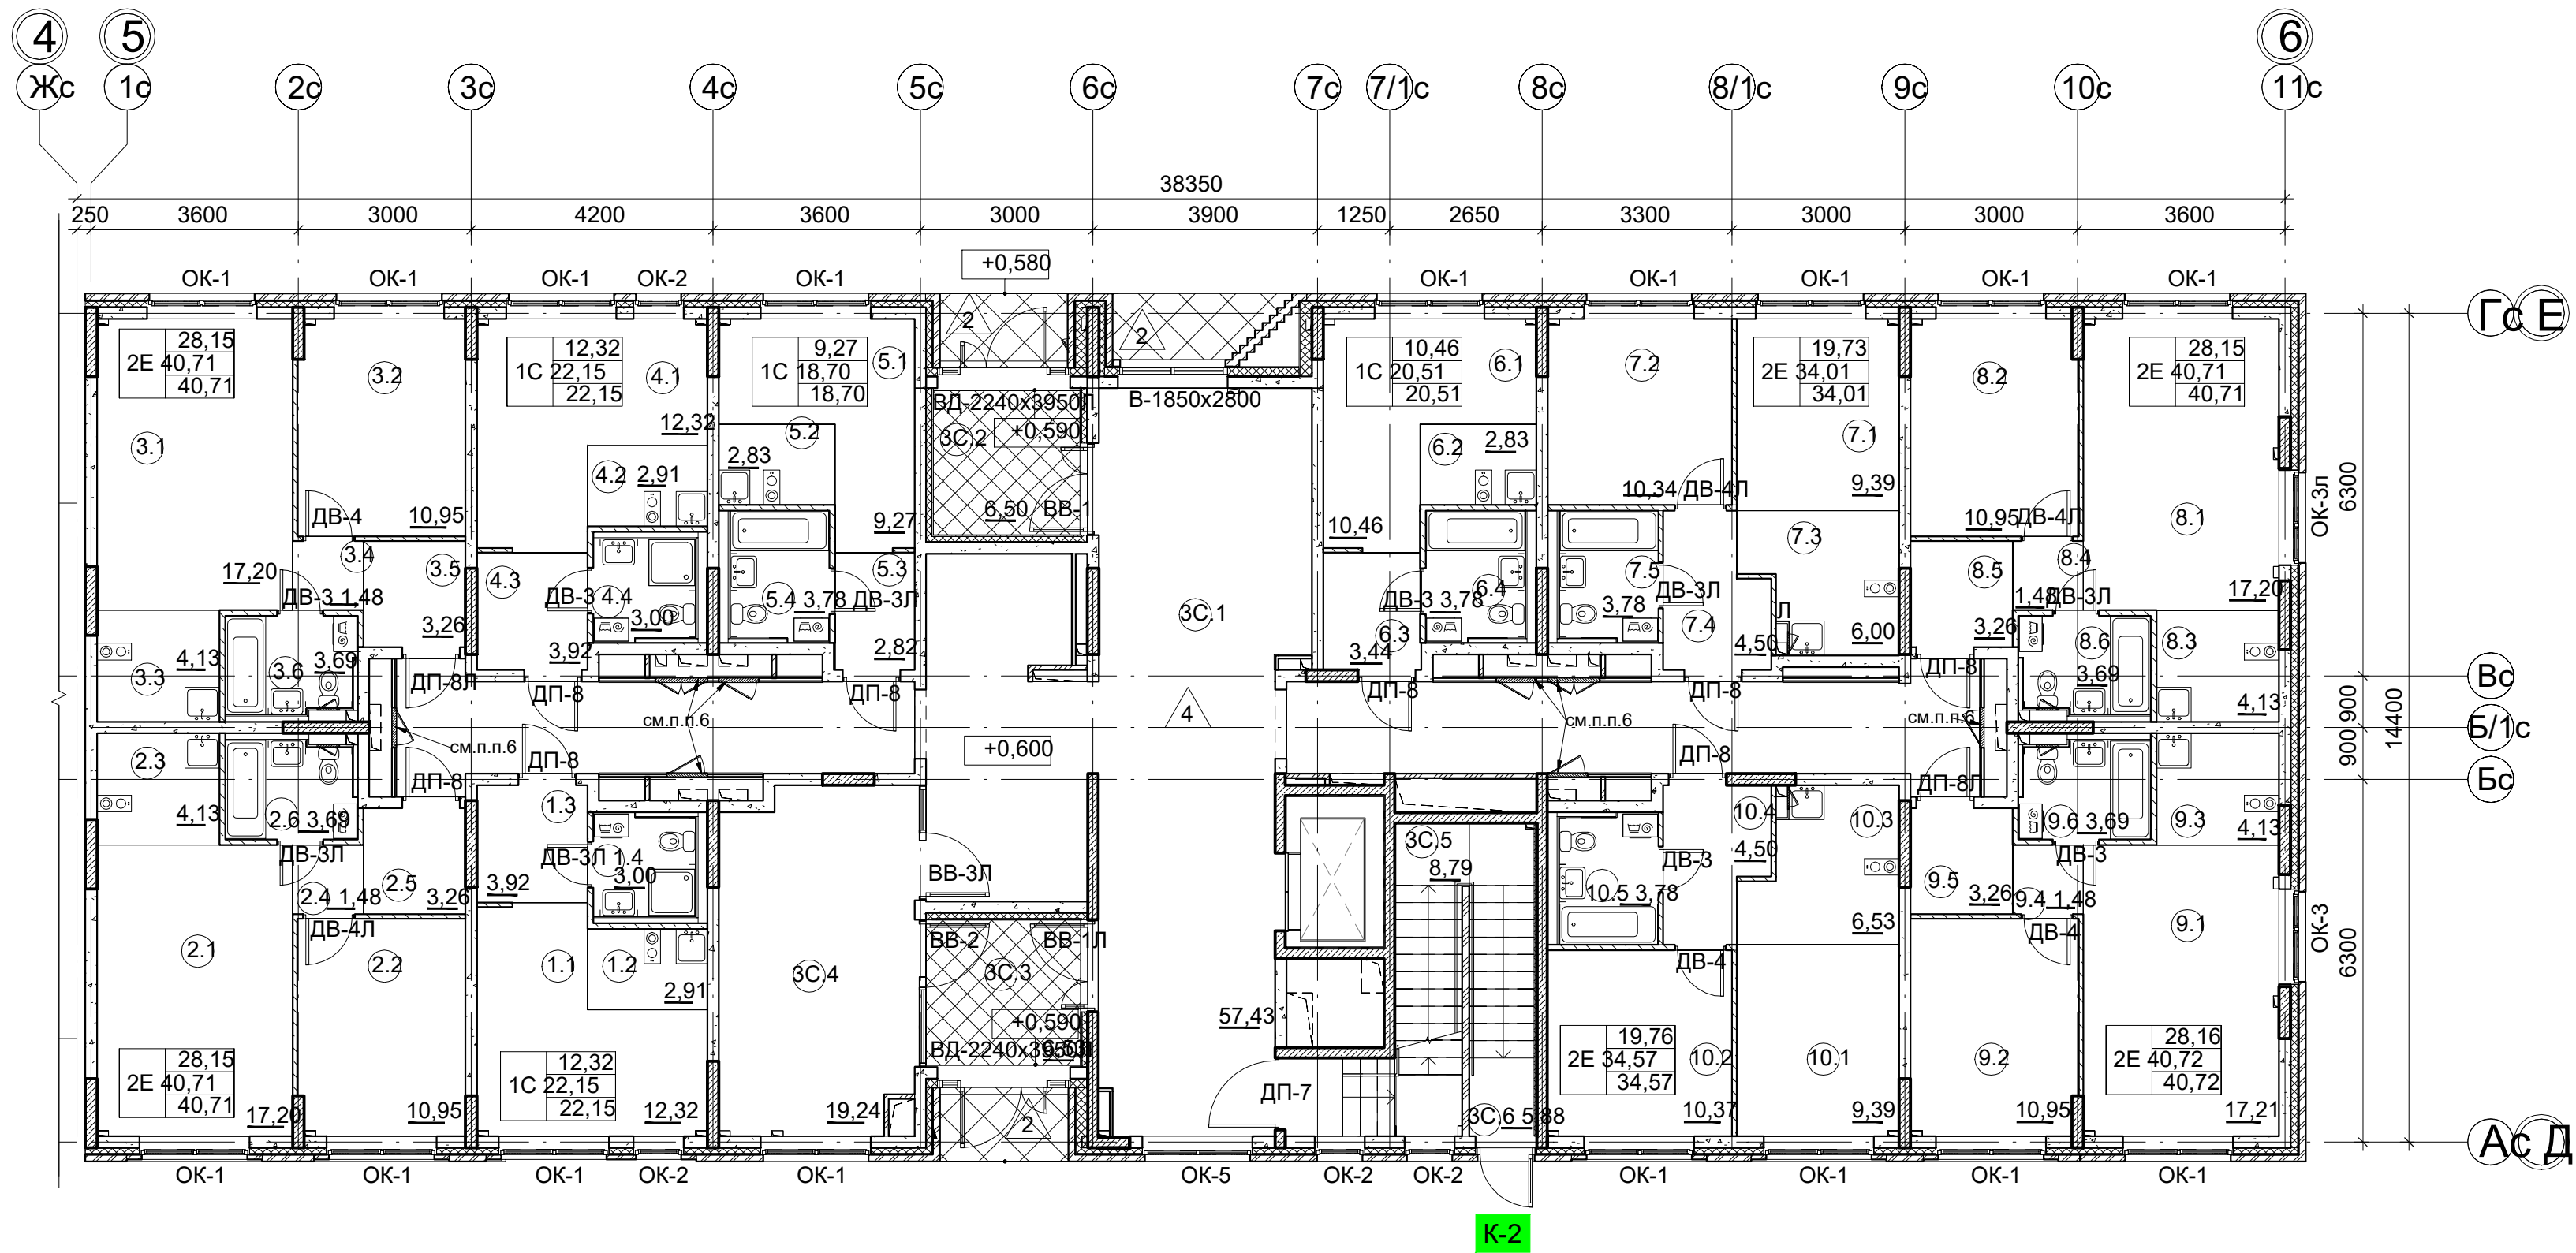



						РЯ31.22/1.1-1-Р			
						Комплексная жилая застройка с объектами инфраструктуры. Первая очередь строительства: 1-ый этап - жилой дом №1, 3; 2-ой этап - жилой дом №2; 3-ий этап - жилой дом №4, расположенная по адресу: г.Москва, пос. Рязановское, д. Алхимово (НАО)			
Изм.	Кол.уч.	Лист	№ док.	Подпись	Дата	Жилой дом №1	Стадия	Лист	Листов
Разраб.		Костиков			06.08		Р	6	15
Проверил		Куцына			06.08				
Н. контр.						Маркировочный план 1 этажа. Секция 3	ООО "Вертикаль"		
ГИП									

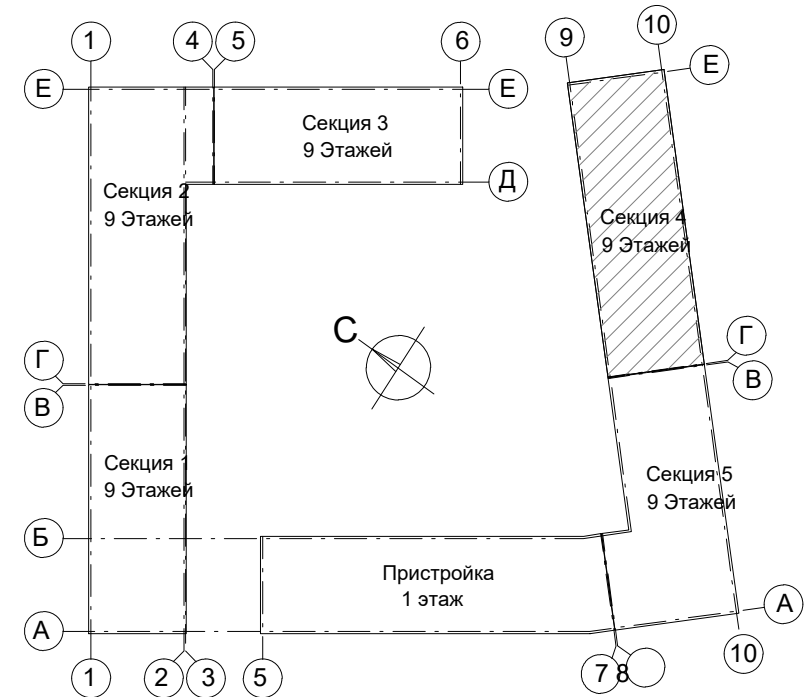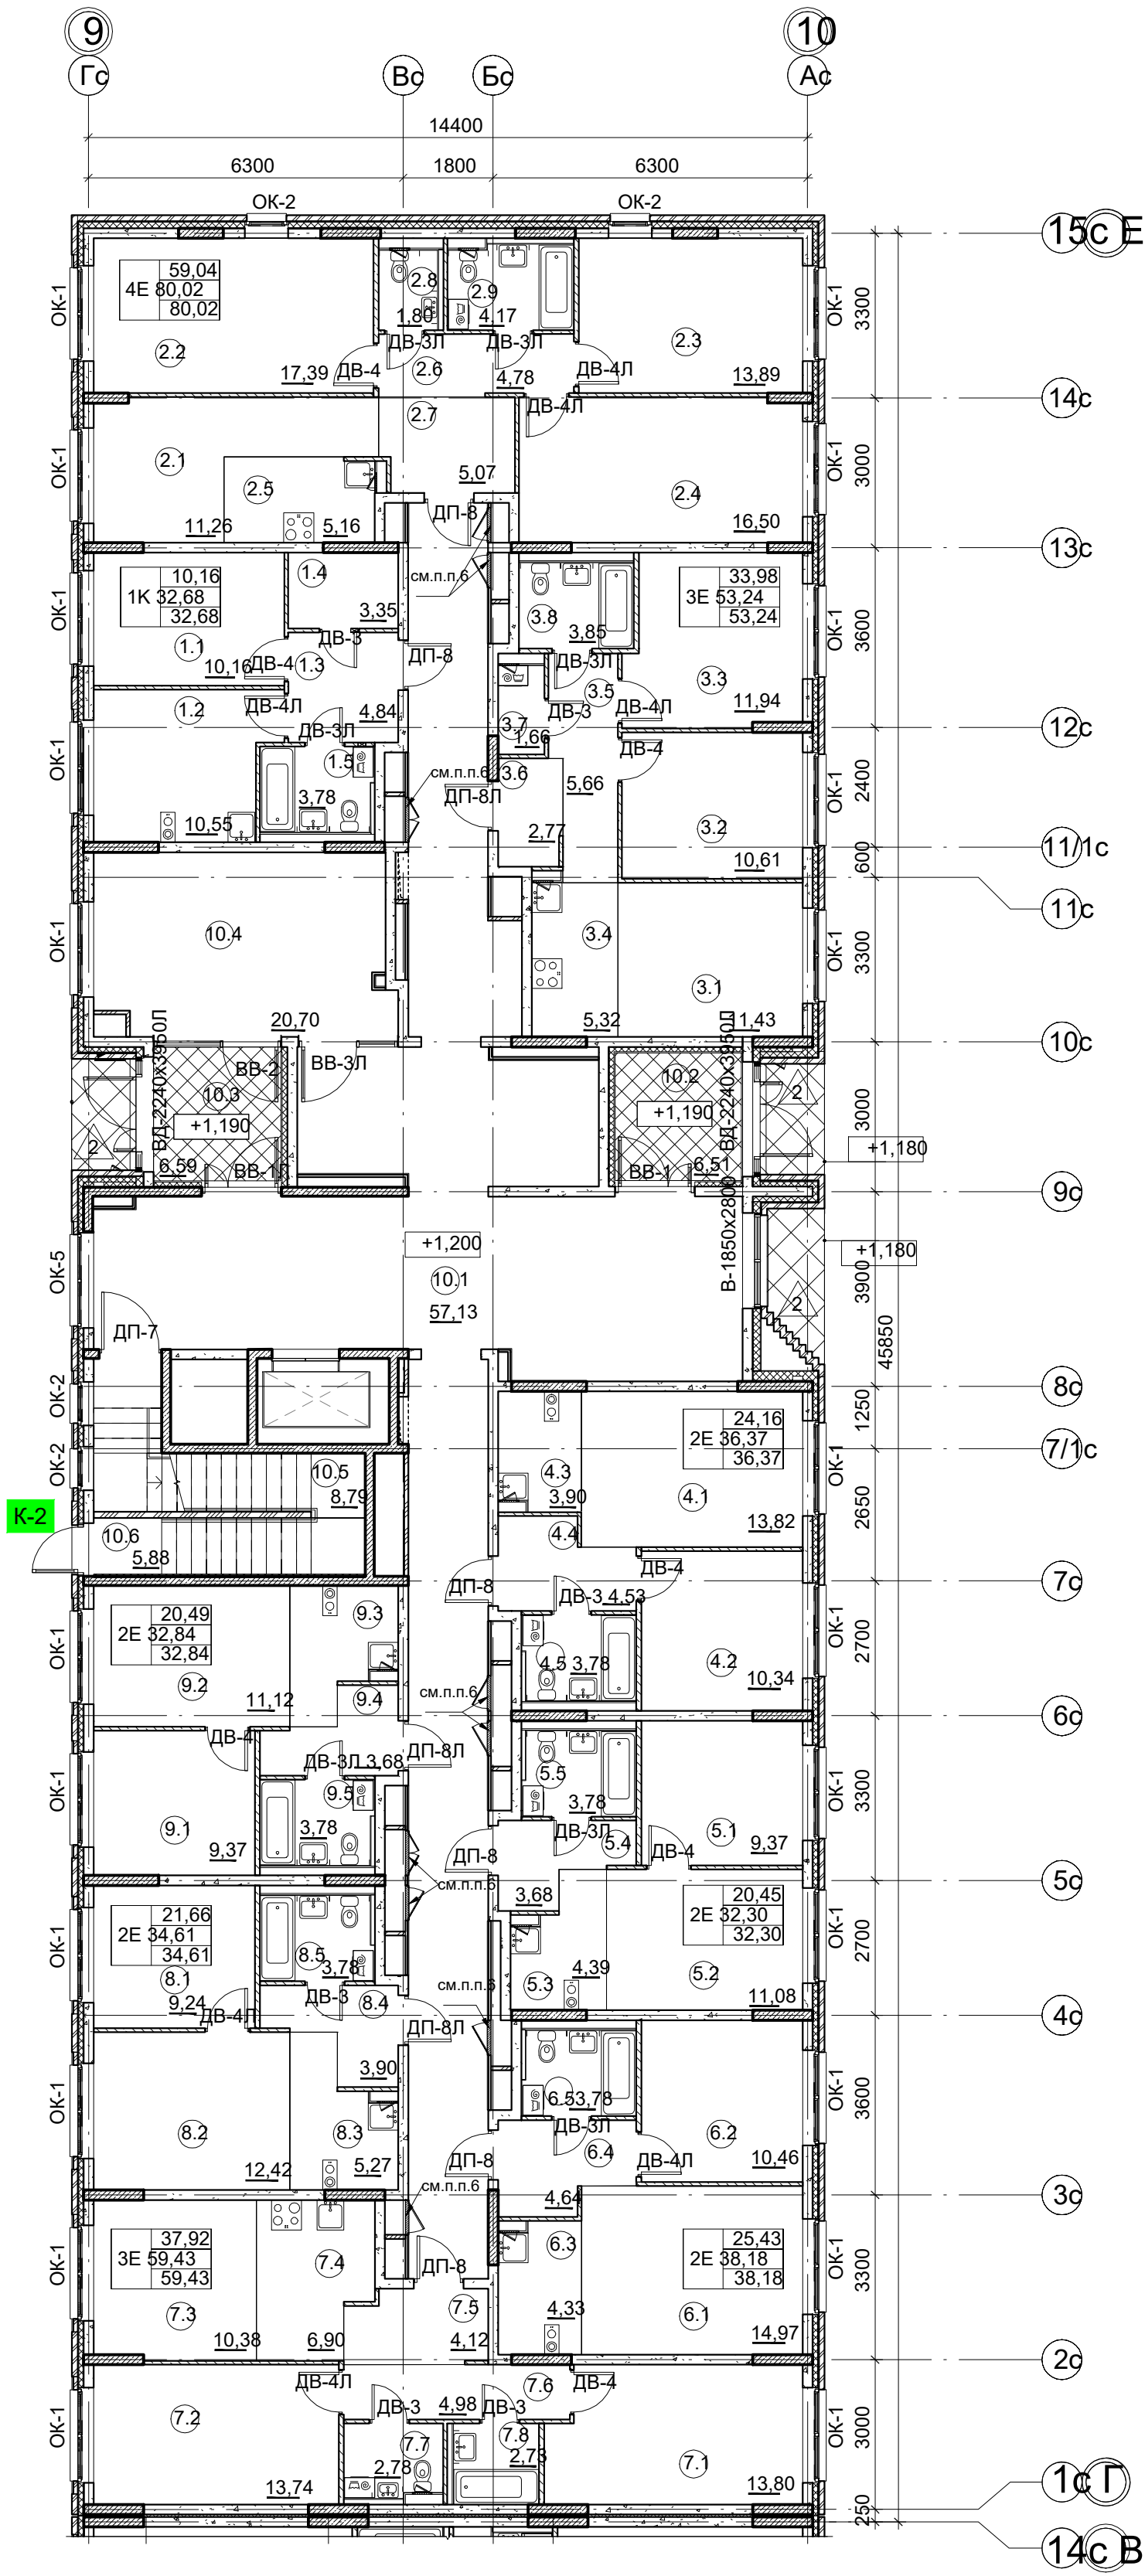


Согласовано:

Изм.	Кол. у.	Лист	№ док.	Подпись	Дата
Разраб.	Костиков				06.08
Проверил	Куцына				06.08
Н. контр.					
ГИП					

						РЯ31.22/1.1-1-Р			
						Комплексная жилая застройка с объектами инфраструктуры. Первая очередь строительства: 1-ый этап - жилой дом №1, 3; 2-ой этап - жилой дом №2; 3-ий этап - жилой дом №4, расположенная по адресу: г.Москва, пос. Рязановское, д. Алхимово (НАО)			
Изм	Кол.уч	Лист	№док	Подпись	Дата				
Разраб.	Костиков				06.08	Жилой дом №1	Стадия	Лист	Листов
Проверил	Куцына				06.08		Р	7	15
Н. контр.						Маркировочный план 1 этажа. Секция 4	ООО "Вертикаль"		
ГИП									

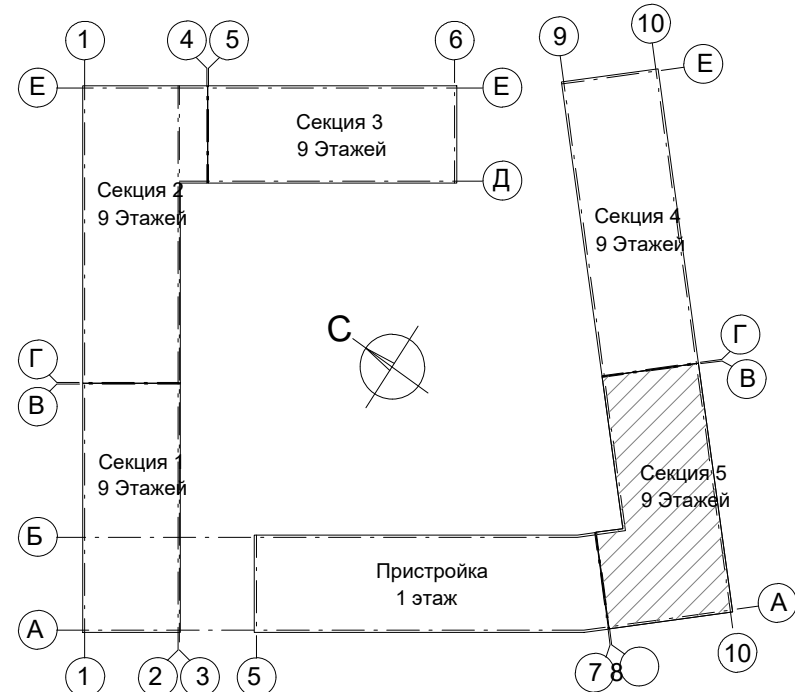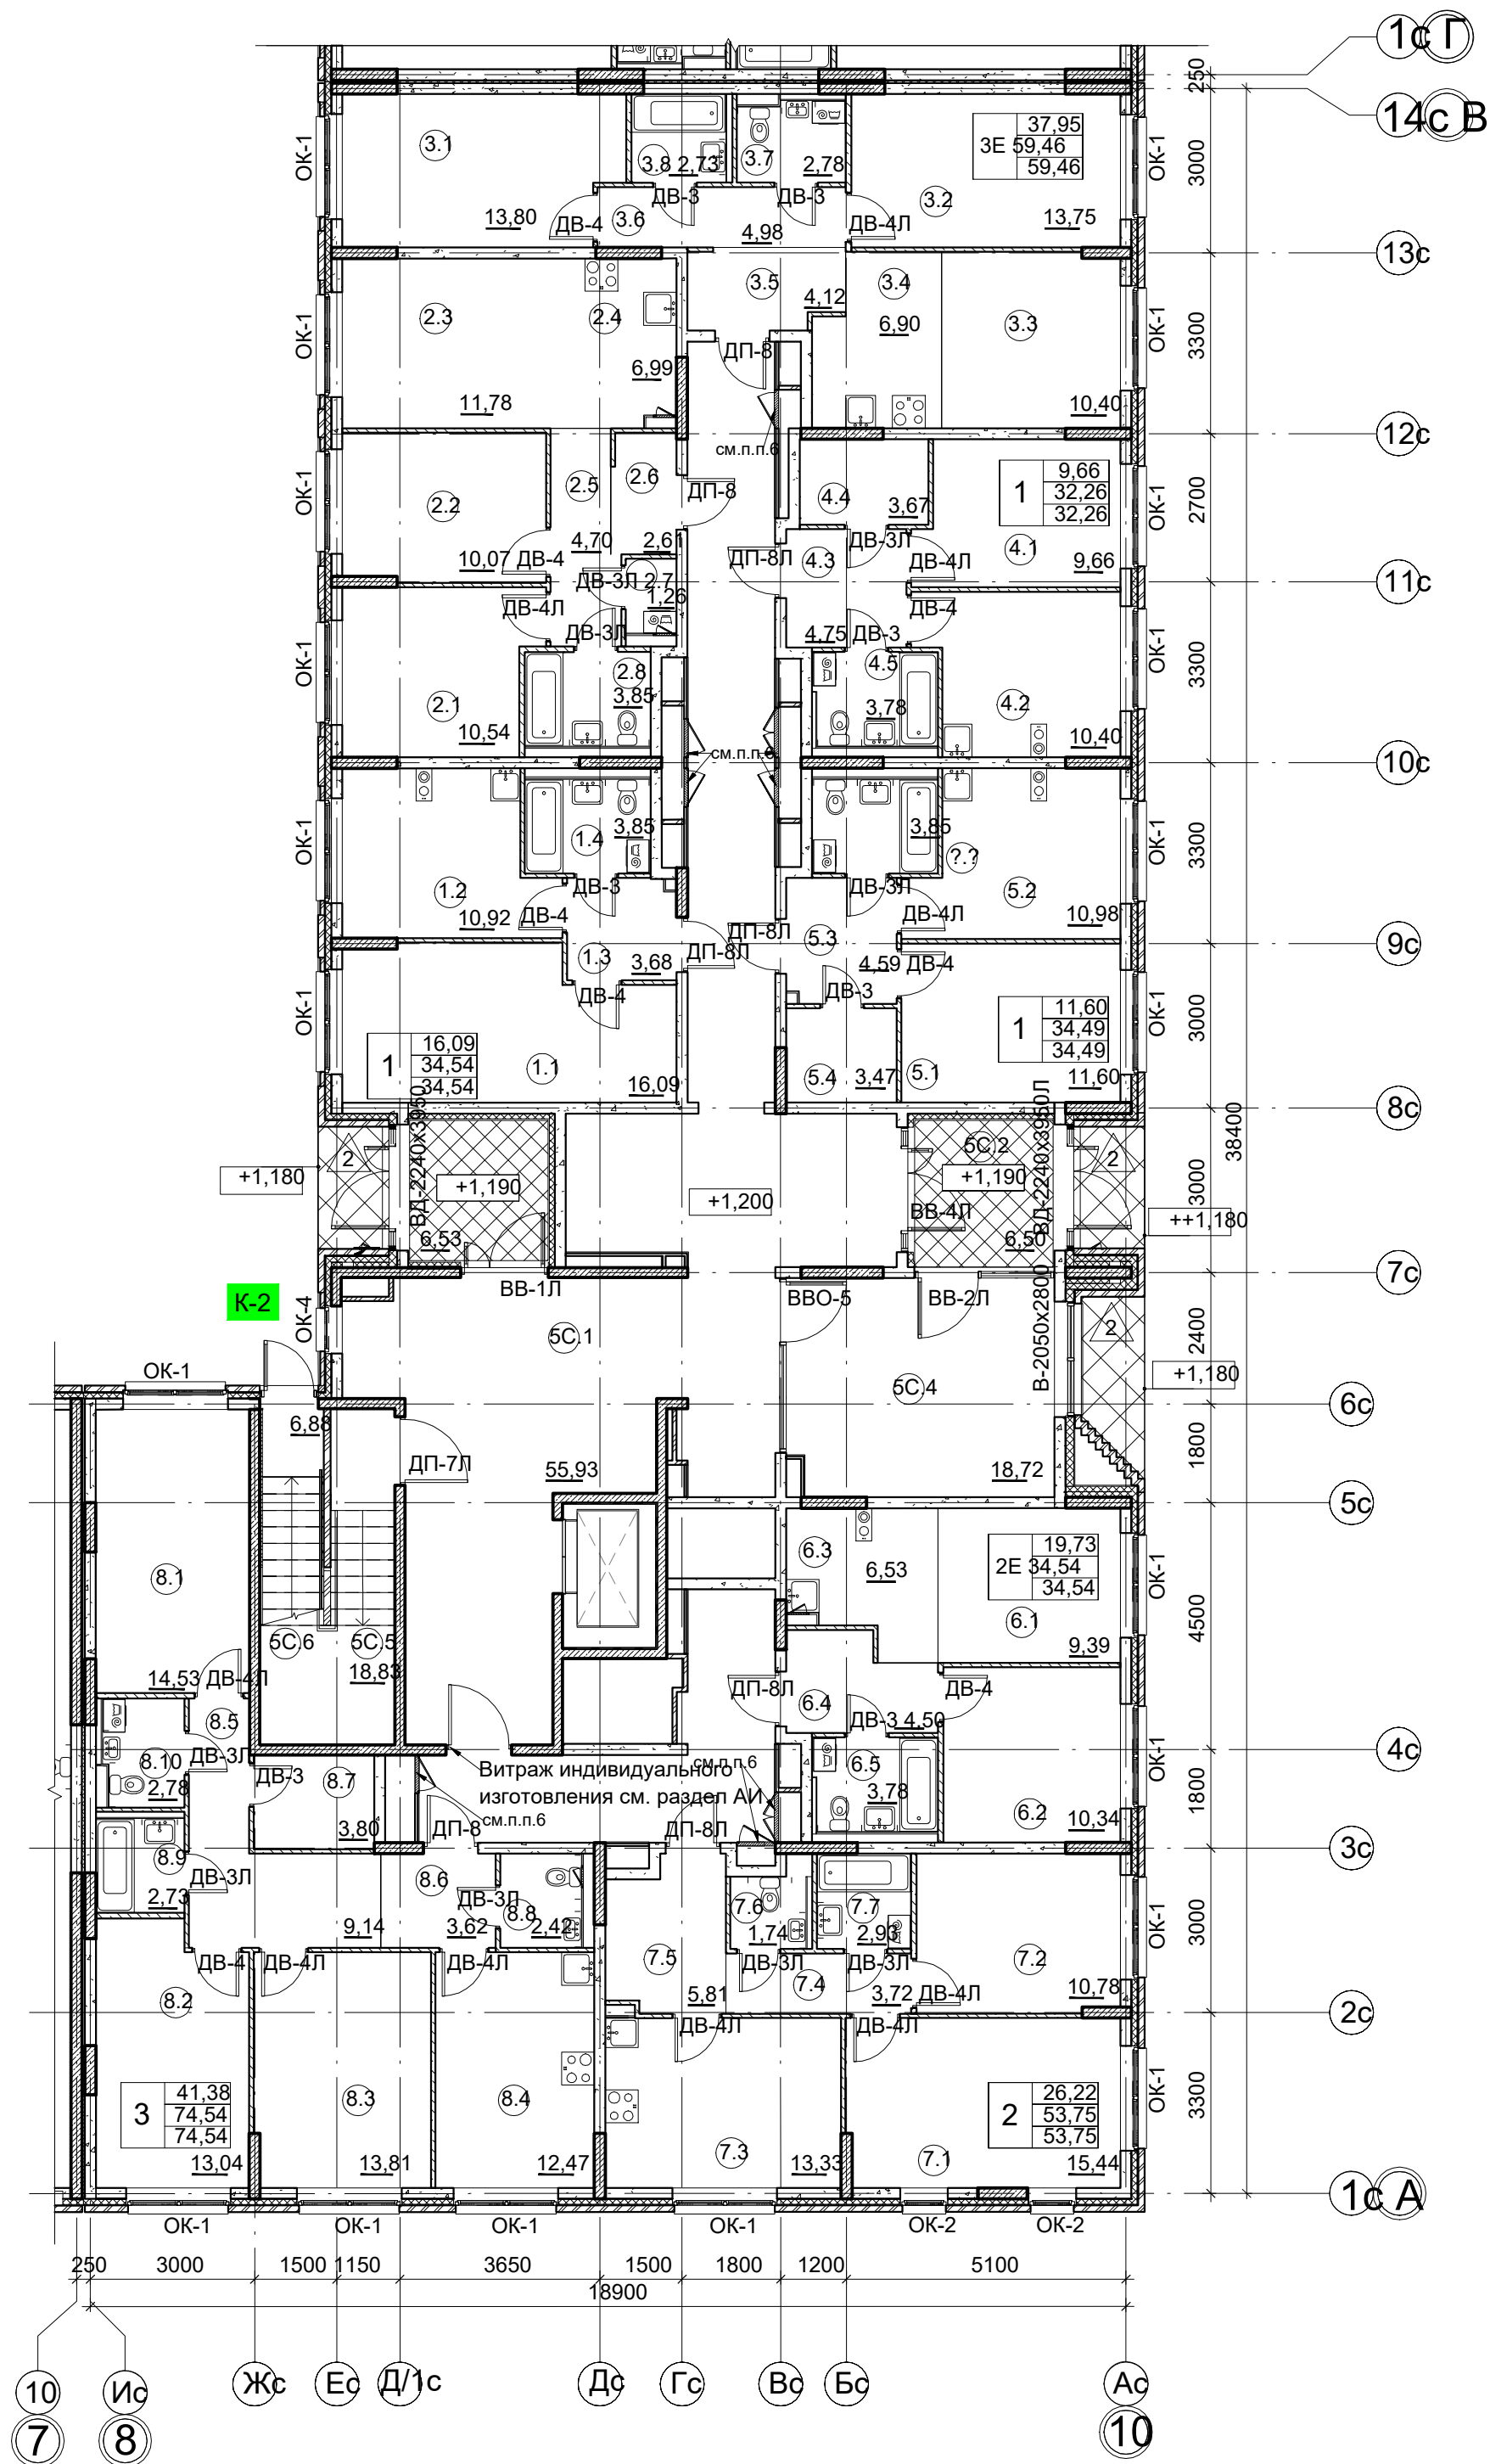


Согласовано:		РЯ31.22/1.1-1-Р									
		Комплексная жилая застройка с объектами инфраструктуры. Первая очередь строительства: 1-ый этап - жилой дом №1, 3; 2-ой этап - жилой дом №2; 3-ий этап - жилой дом №4, расположенная по адресу: г.Москва, пос. Рязановское, д. Алхимово (НАО)									
		Жилой дом №1									
		Маркировочный план 1 этажа. Секция 5									
		ООО "Вертикаль"									
		Формат А2									
Изм.	Кол. у.	Лист	№ док.	Подпись	Дата	Изм.	Кол. у.	Лист	№ док.	Подпись	Дата
Разраб.	Костиков				06.08	Изм.	Костиков				
Проверил	Куцына				06.08	Изм.	Куцына				
Н. контр.						Изм.					
ГИП						Изм.					

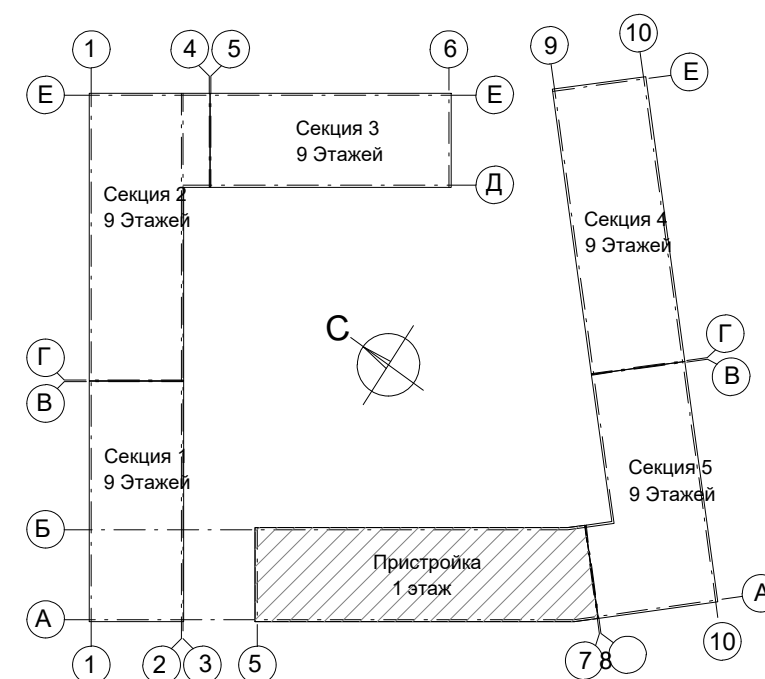


Формат А2

К-1

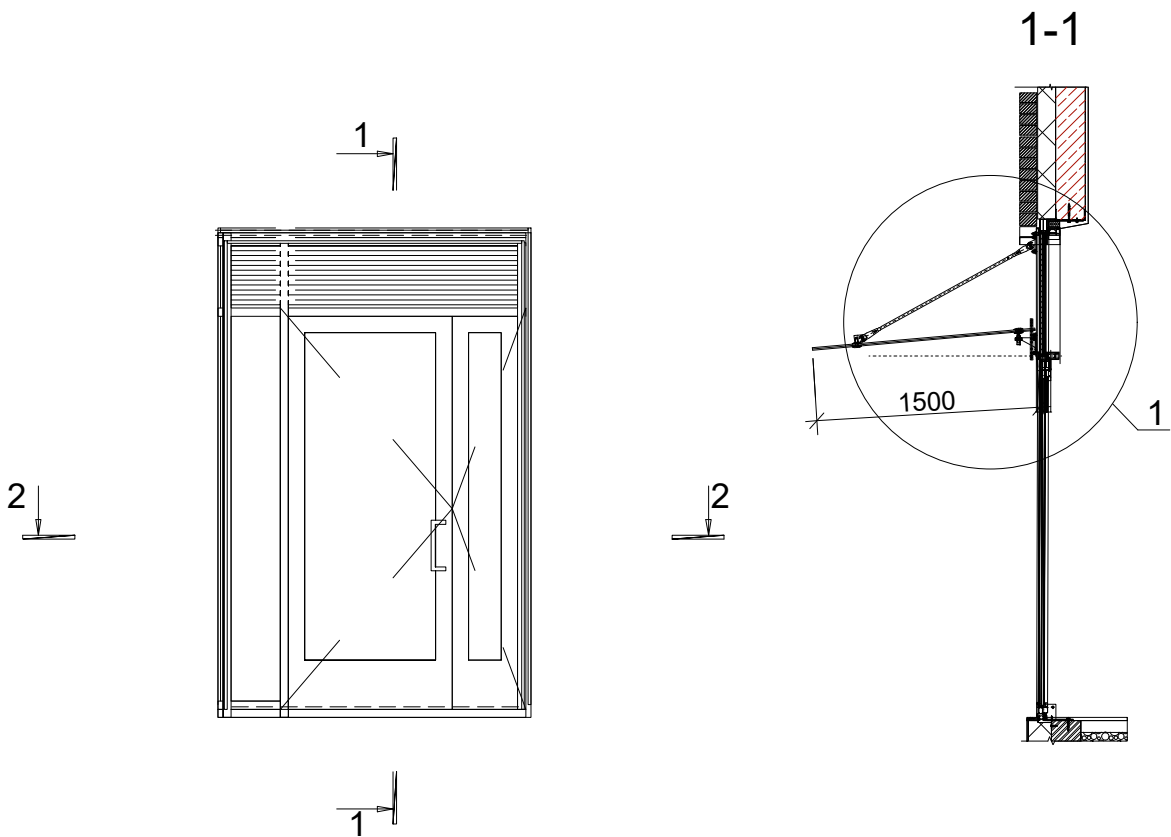


2-2

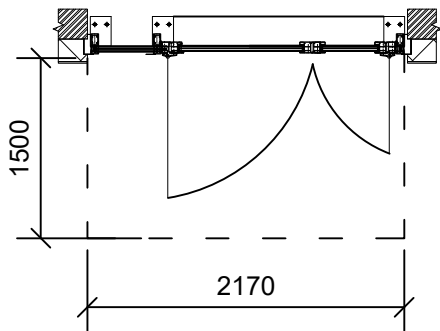

1. Размеры предварительные.
Точные размеры определяются геодезической съемкой.

Инв. № подл.	Подп. и дата	Взам. инв. №	1. Размеры предварительные. Точные размеры определяются геодезической съемкой.									
							РЯ31.22/1.1-1-Р					
							Комплексная жилая застройка с объектами инфраструктуры. Первая очередь строительства: 1-ый этап - жилой дом №1, 3; 2-ой этап - жилой дом №2; 3-ий этап - жилой дом №4, расположенная по адресу: г.Москва, пос. Рязановское, д. Алхимово (НАО)					
							Изм.	Кол.уч.	Лист	№ док.	Подпись	Дата
Разраб.		Костиков				06.08		Жилой дом №1				
Проверил		Куцына				06.08						
								Стадия	Лист	Листов		
								Р	10	15		
Н. контр.								К-1				
ГИП												
								ООО "Вертикаль"				

K-2

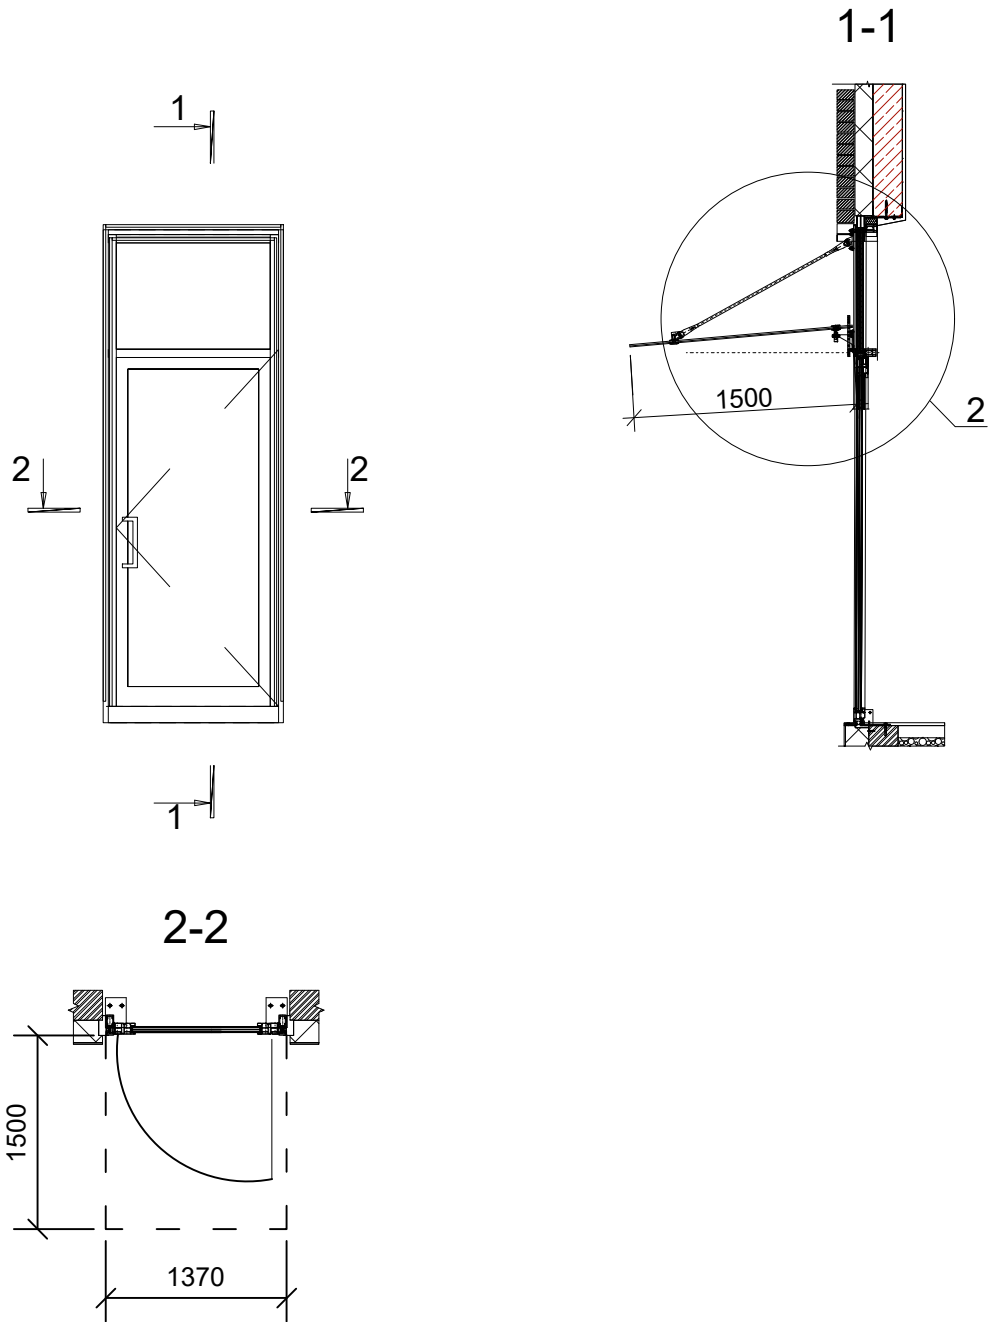

1. Размеры предварительные.
Точные размеры определяются геодезической съемкой.

Инв. № подл.	Подп. и дата	Взам. инв. №	1. Размеры предварительные. Точные размеры определяются геодезической съемкой.							
			РЯ31.22/1.1-1-Р							
			Комплексная жилая застройка с объектами инфраструктуры. Первая очередь строительства:1-ый этап - жилой дом №1, 3; 2-ой этап - жилой дом №2; 3-ий этап - жилой дом №4, расположенная по адресу: г.Москва, пос. Рязановское, д. Алхимово (НАО)							
			Изм.	Кол.уч.	Лист	№ док.	Подпись	Дата		
							Разраб.	Костиков		06.08
							Проверил	Куцына		06.08
							Жилой дом №1			
							К-2			
							ООО "Вертикаль"			
Н. контр.										
ГИП										

Согласовано


Согласовано

Взам. инв. №

Подп. и дата

Инв. № подл.

Узел 1

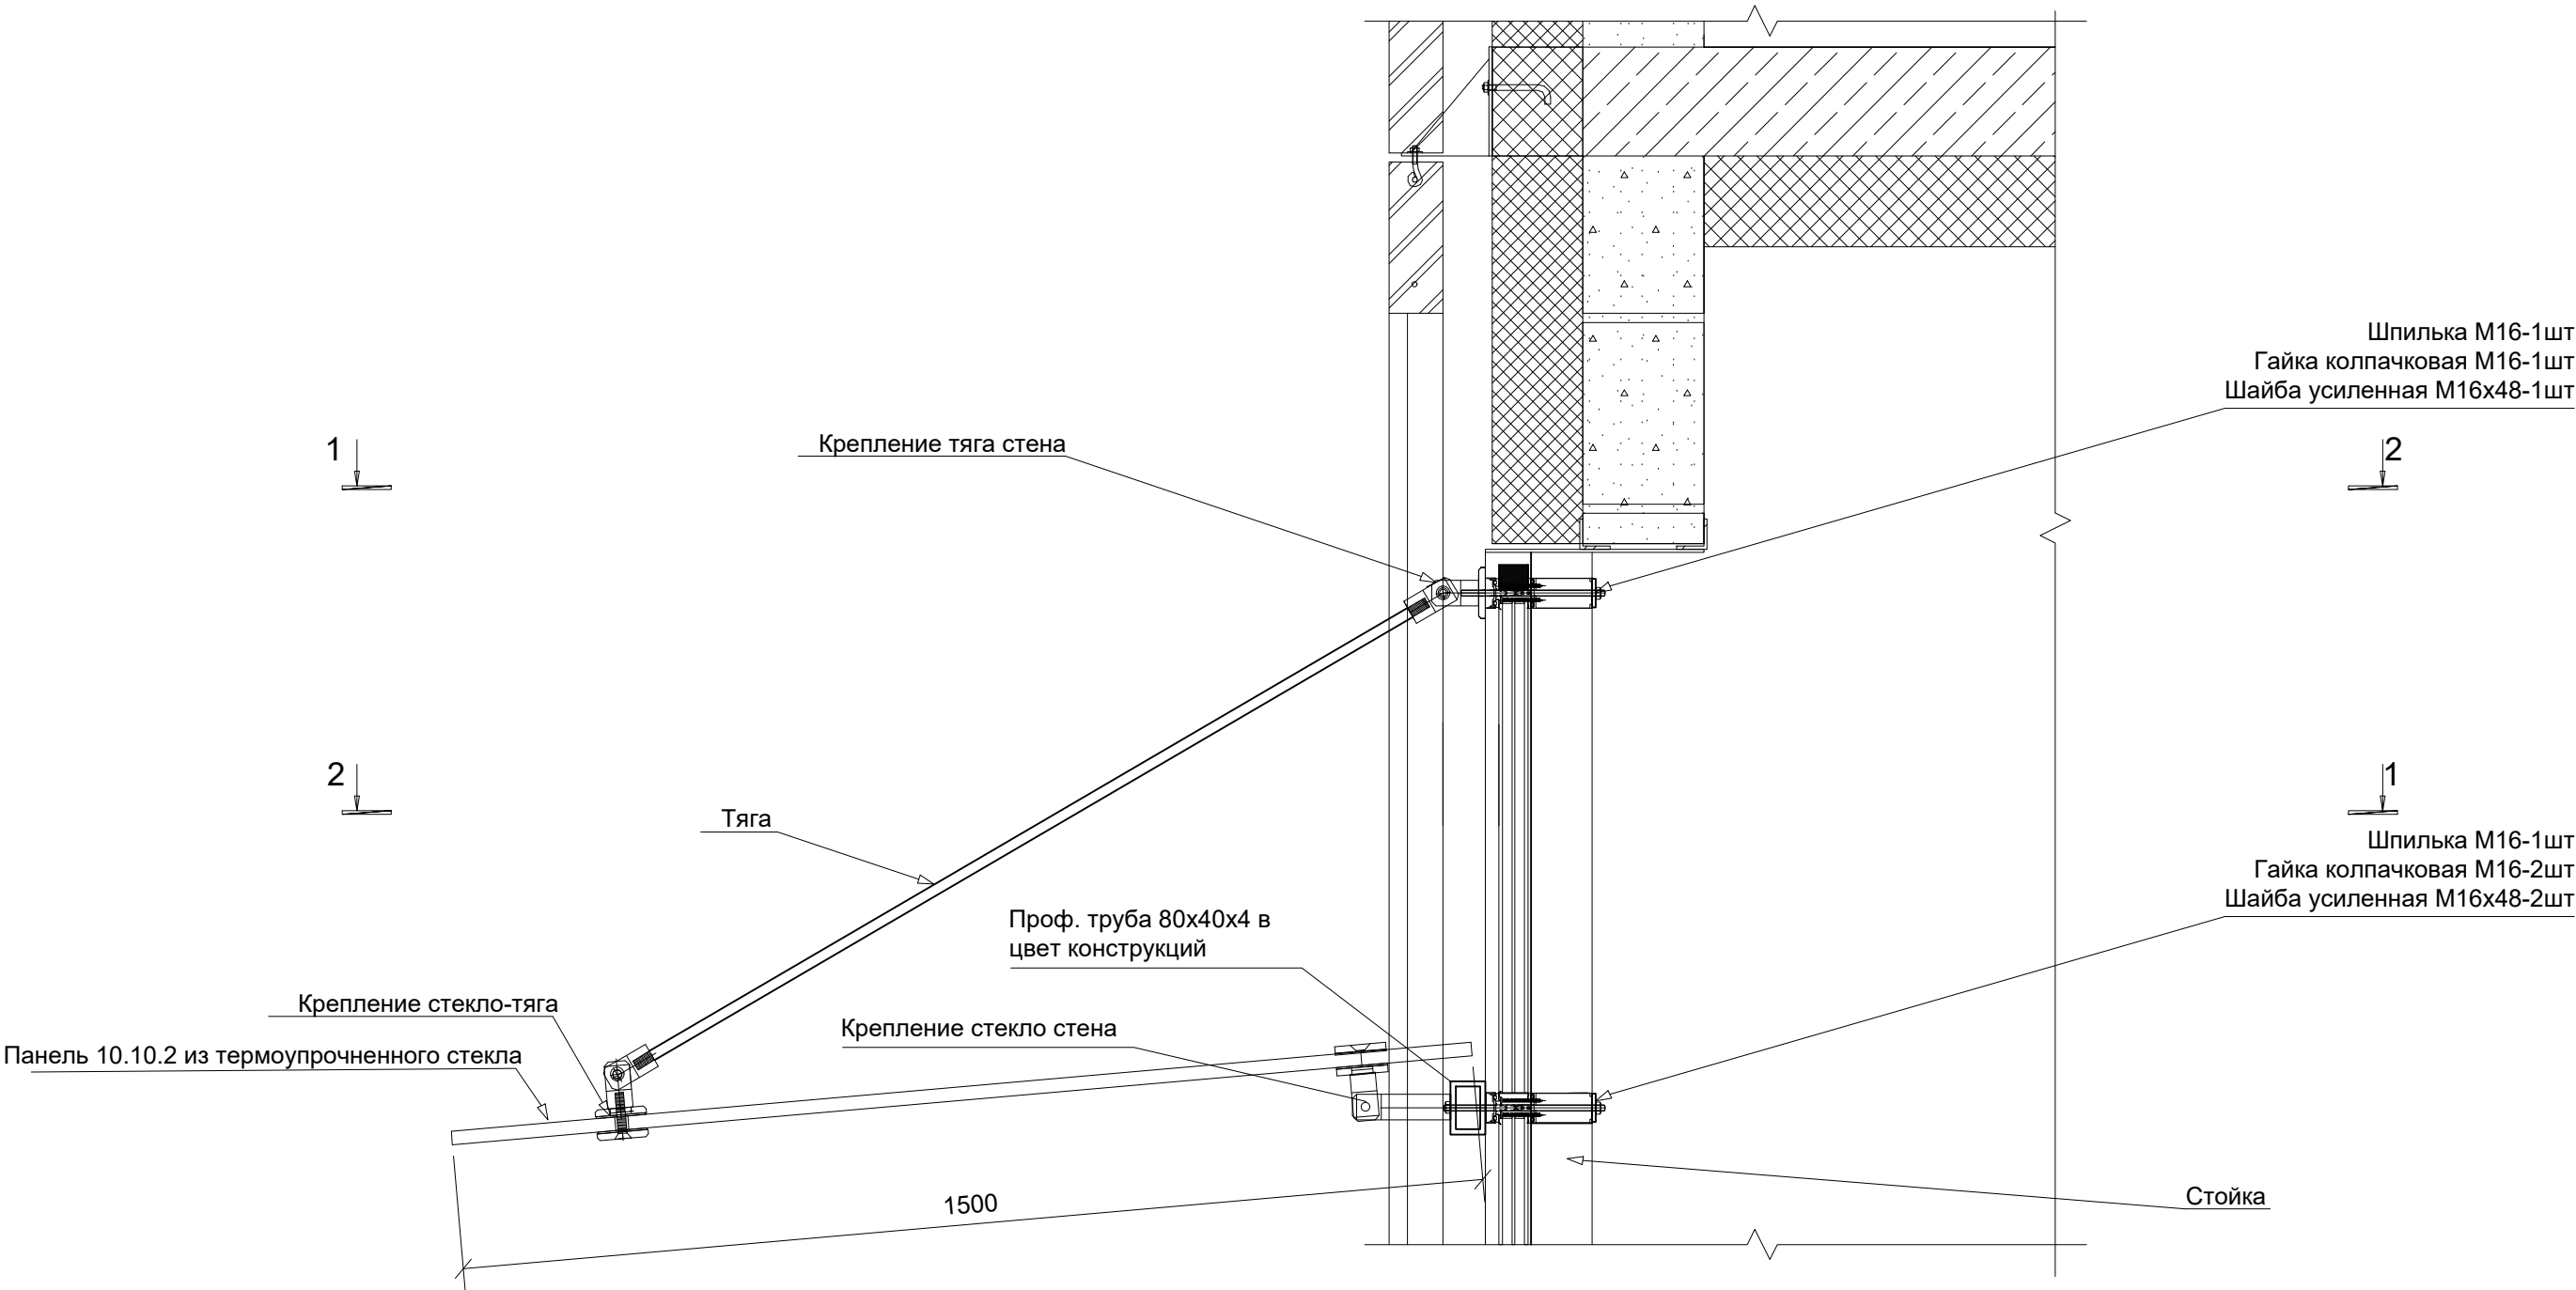

						РЯ31.22/1.1-1-Р			
						Комплексная жилая застройка с объектами инфраструктуры. Первая очередь строительства: 1-ый этап - жилой дом №1, 3; 2-ой этап - жилой дом №2; 3-ий этап - жилой дом №4, расположенная по адресу: г.Москва, пос. Рязановское, д. Алхимово (НАО)			
Изм.	Кол.уч.	Лист	№ док.	Подпись	Дата	Жилой дом №1	Стадия	Лист	Листов
Разраб.	Костиков				06.08		Р	12	15
Проверил	Куцына				06.08				
Н. контр.									
ГИП									
Узел 1							ООО "Вертикаль"		

Согласовано


Изм. Кол.уч. Лист № док. Подпись Дата
Разраб. Костиков 06.08
Проверил Куцына 06.08
Н. контр.
ГИП

Взам. инв. №

Подп. и дата

Инв. № подл.


Узел 2

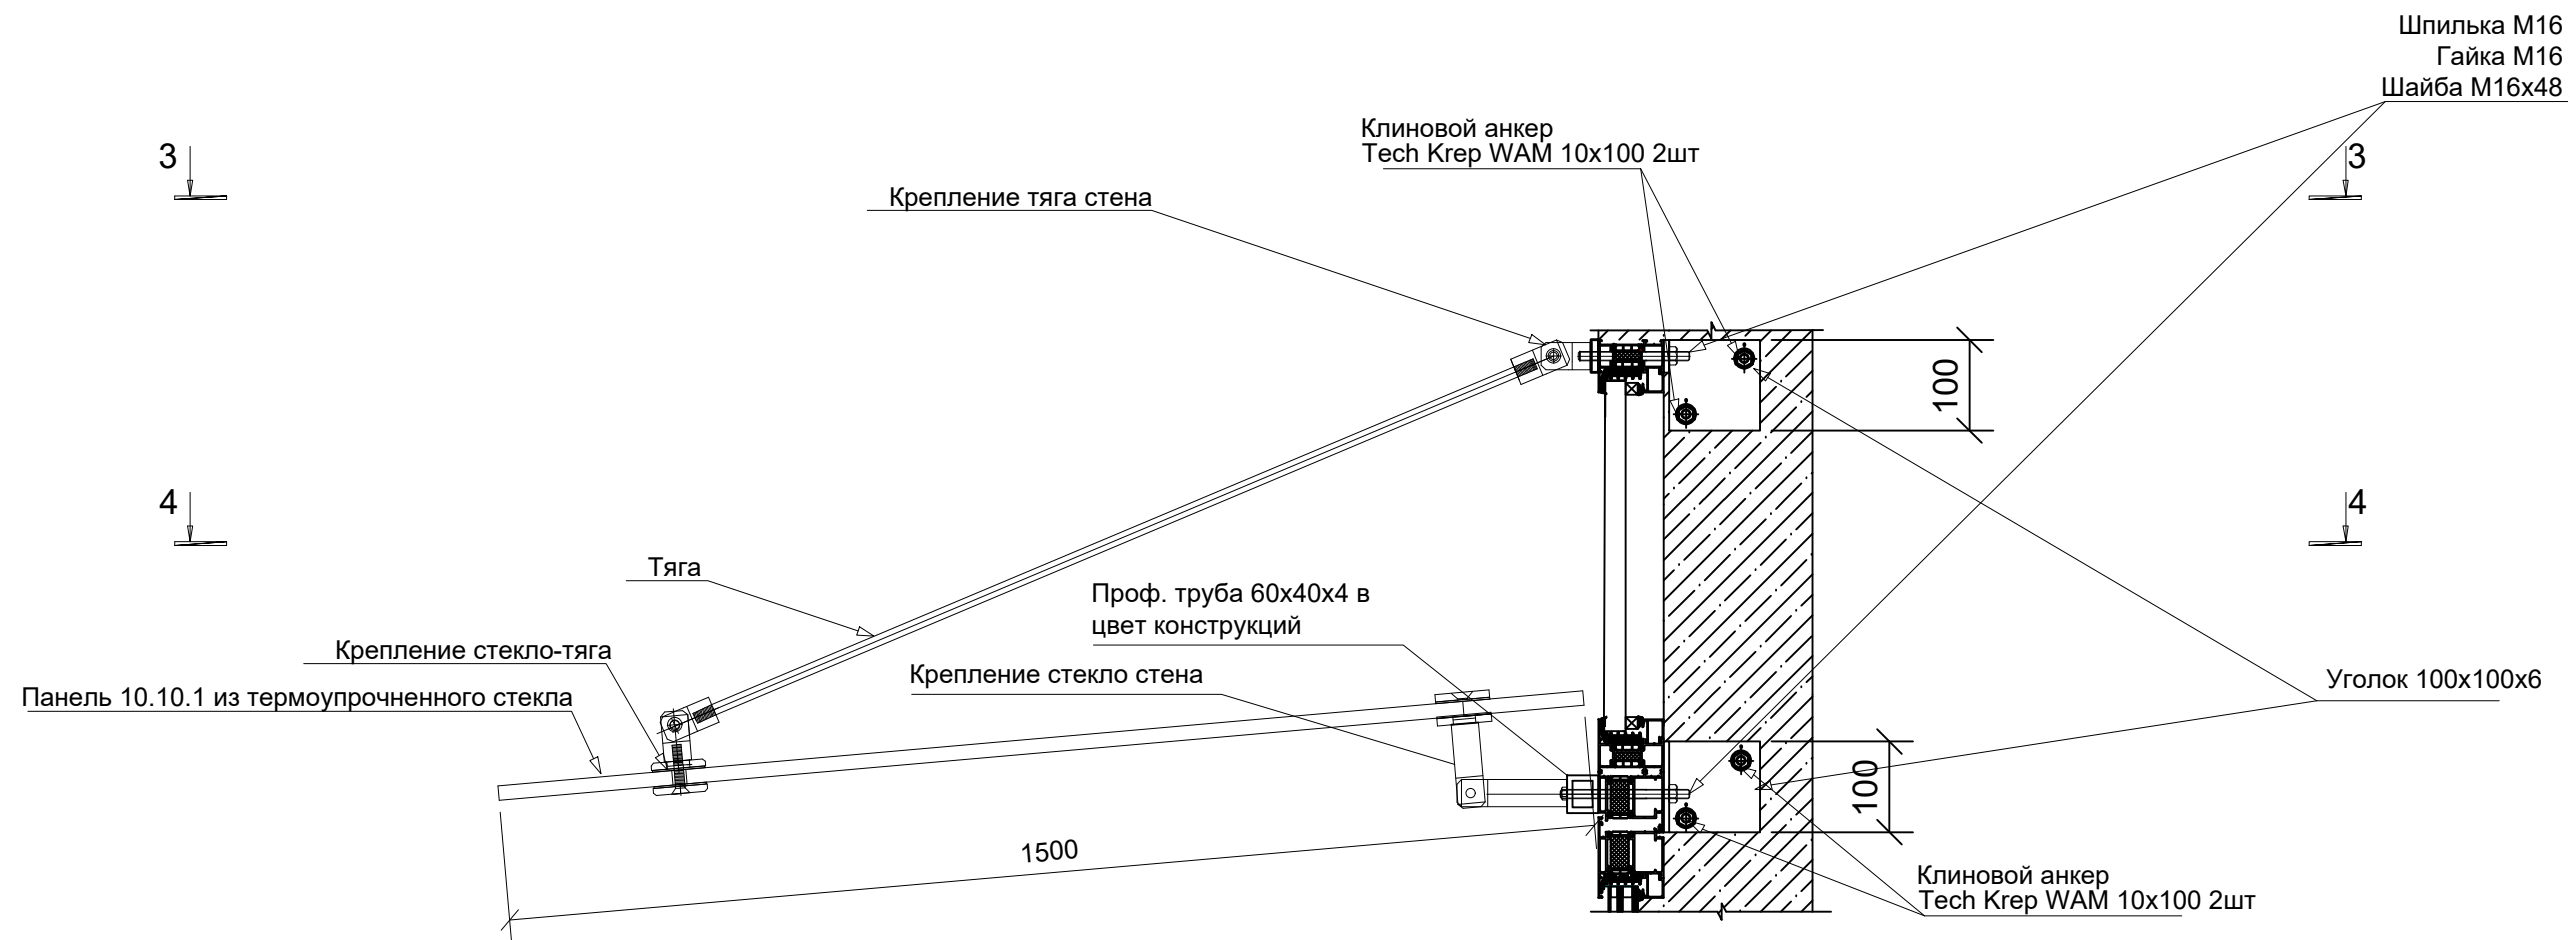

						РЯ31.22/1.1-1-Р			
						Комплексная жилая застройка с объектами инфраструктуры. Первая очередь строительства: 1-ый этап - жилой дом №1, 3; 2-ой этап - жилой дом №2; 3-ий этап - жилой дом №4, расположенная по адресу: г.Москва, пос. Рязановское, д. Алхимово (НАО)			
Изм.	Кол.уч.	Лист	№ док.	Подпись	Дата	Жилой дом №1	Стадия	Лист	Листов
Разраб.		Костиков			06.08		Р	13	15
Проверил		Куцына			06.08				
						Узел 2	ООО "Вертикаль"		
Н. контр.									
ГИП									

1-1


Вырез в стекле под внешнюю облицовку

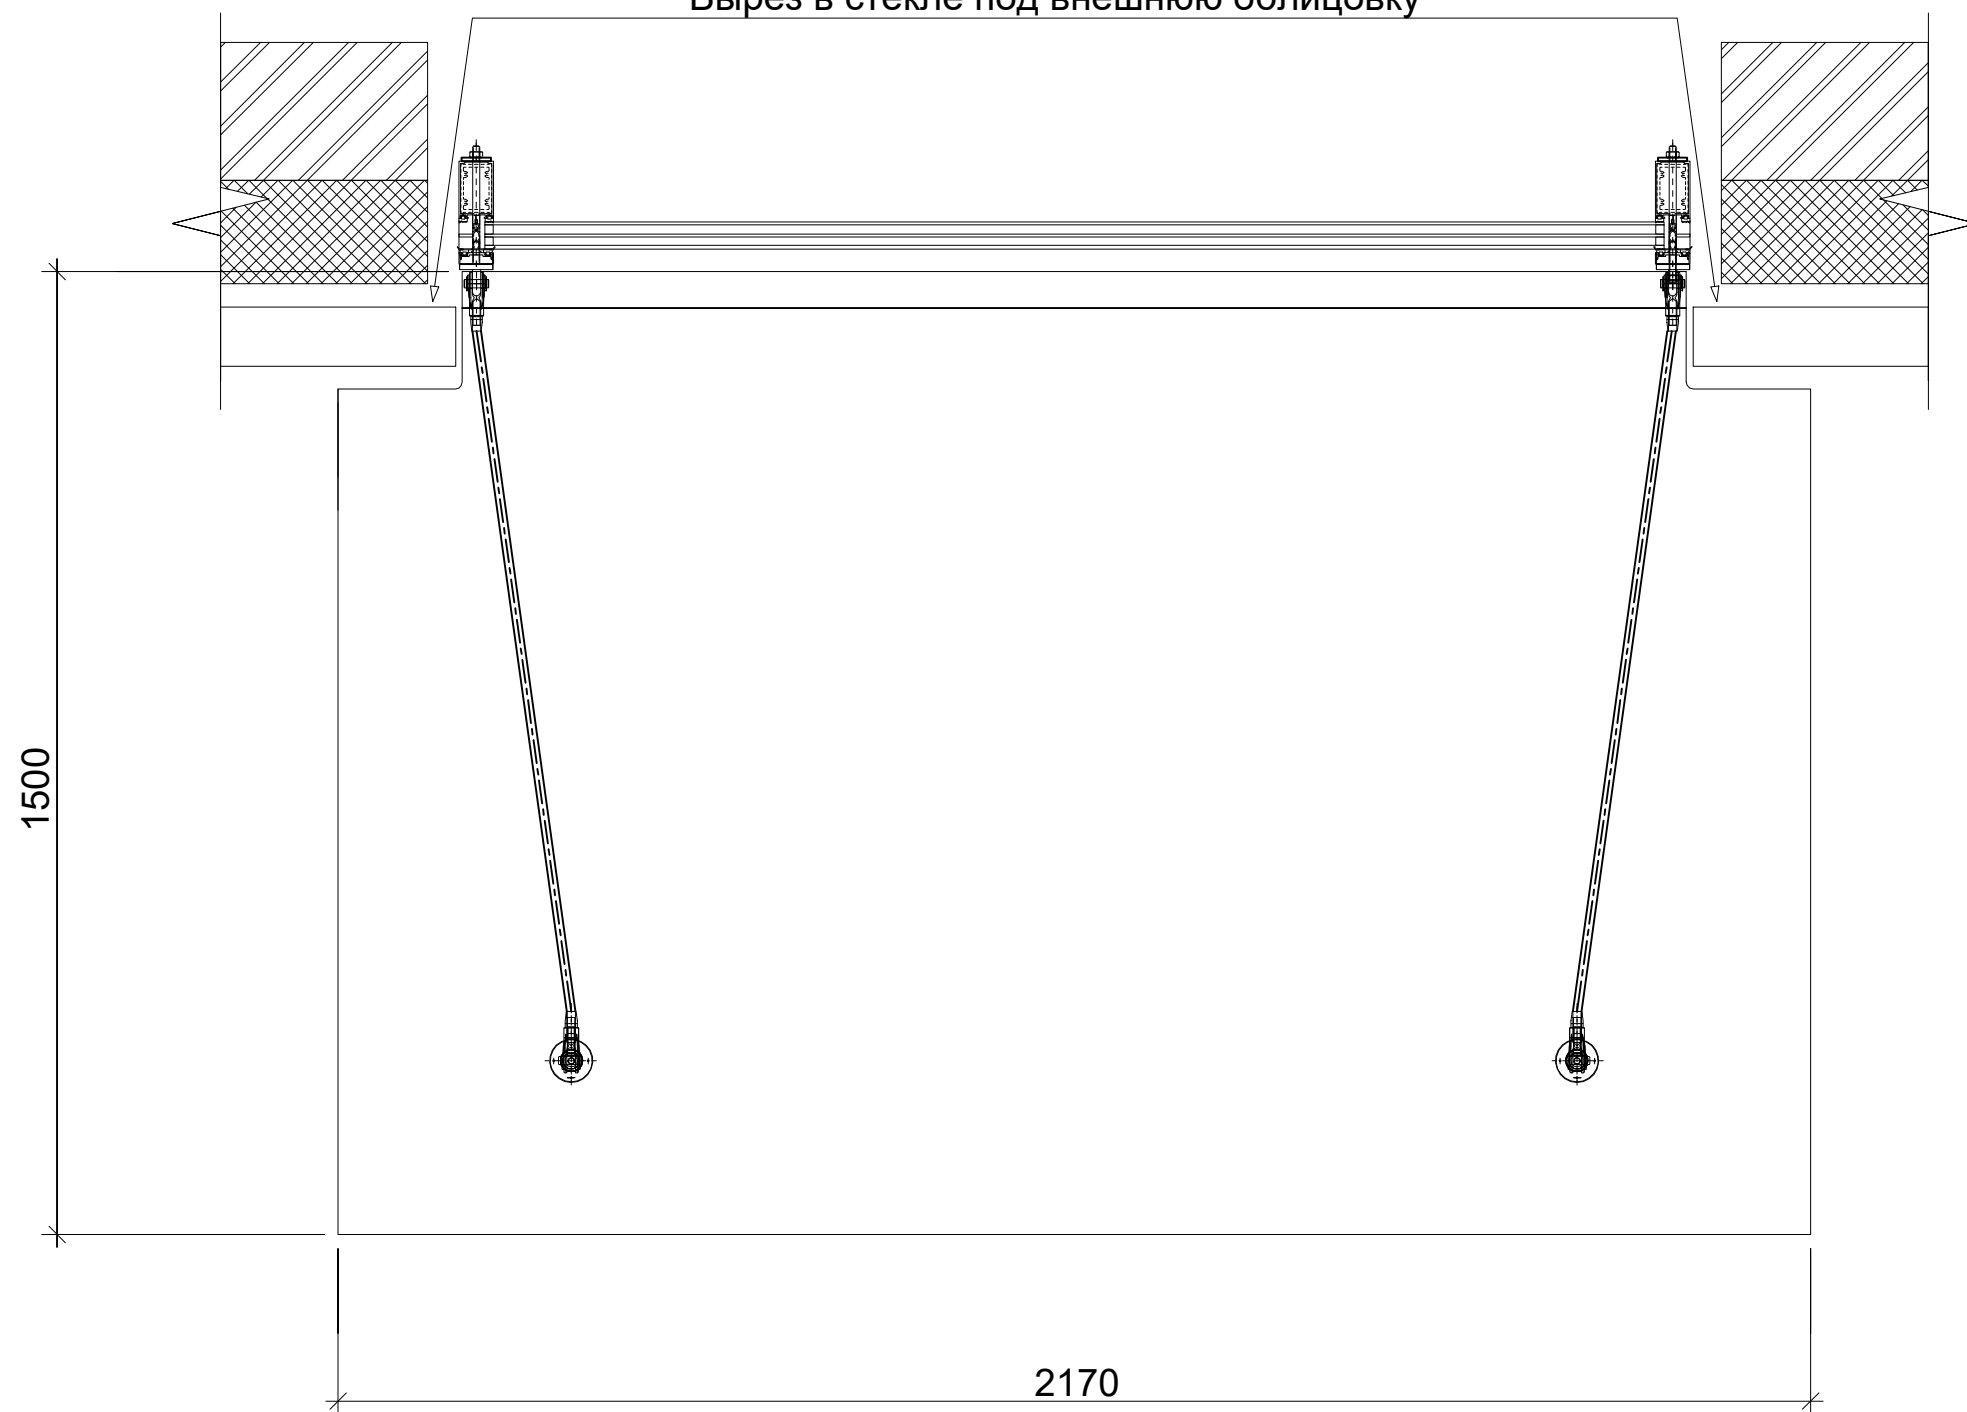

2-2

Вырез в стекле под внешнюю облицовку


Болт М16х70-2шт
Шайба усиленная М16х48-2шт

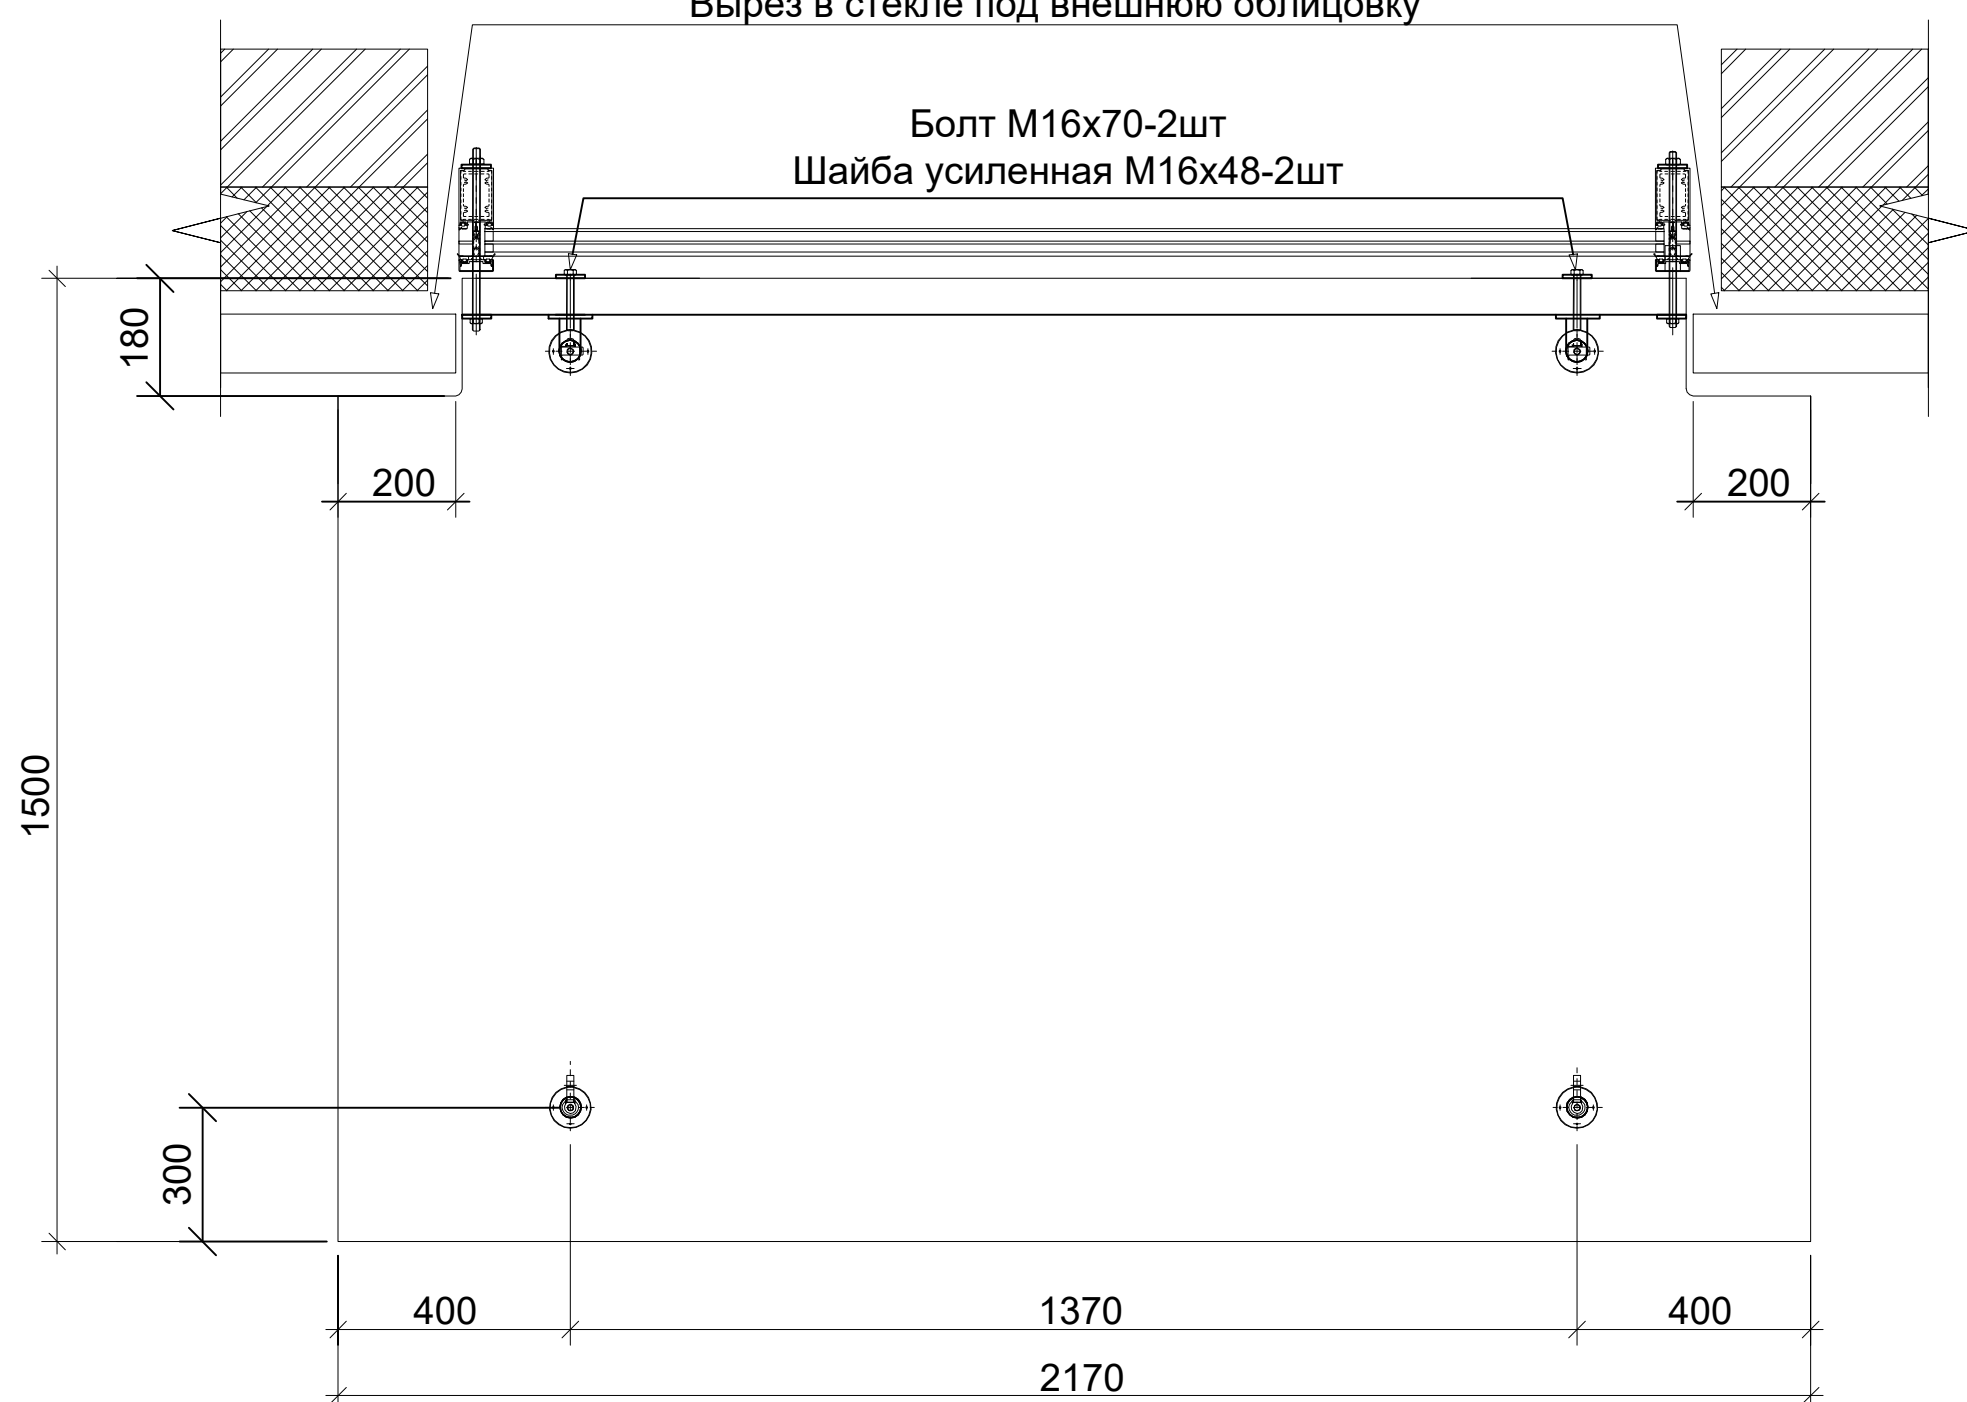


						РЯ31.22/1.1-1-Р			
						Комплексная жилая застройка с объектами инфраструктуры. Первая очередь строительства: 1-ый этап - жилой дом №1, 3; 2-ой этап - жилой дом №2; 3-ий этап - жилой дом №4, расположенная по адресу: г.Москва, пос. Рязановское, д. Алхимово (НАО)			
Изм.	Кол.уч.	Лист	№док	Подпись	Дата	Жилой дом №1	Стадия	Лист	Листов
Разраб.		Костиов		<i>Костиов</i>	06.08		Р	14	15
Проверил		Куцына		<i>Куцына</i>	06.08				
Н. контр. ГИП						Разрезы 1-1, 2-2	ООО "Вертикаль"		

Формат А2

3-3

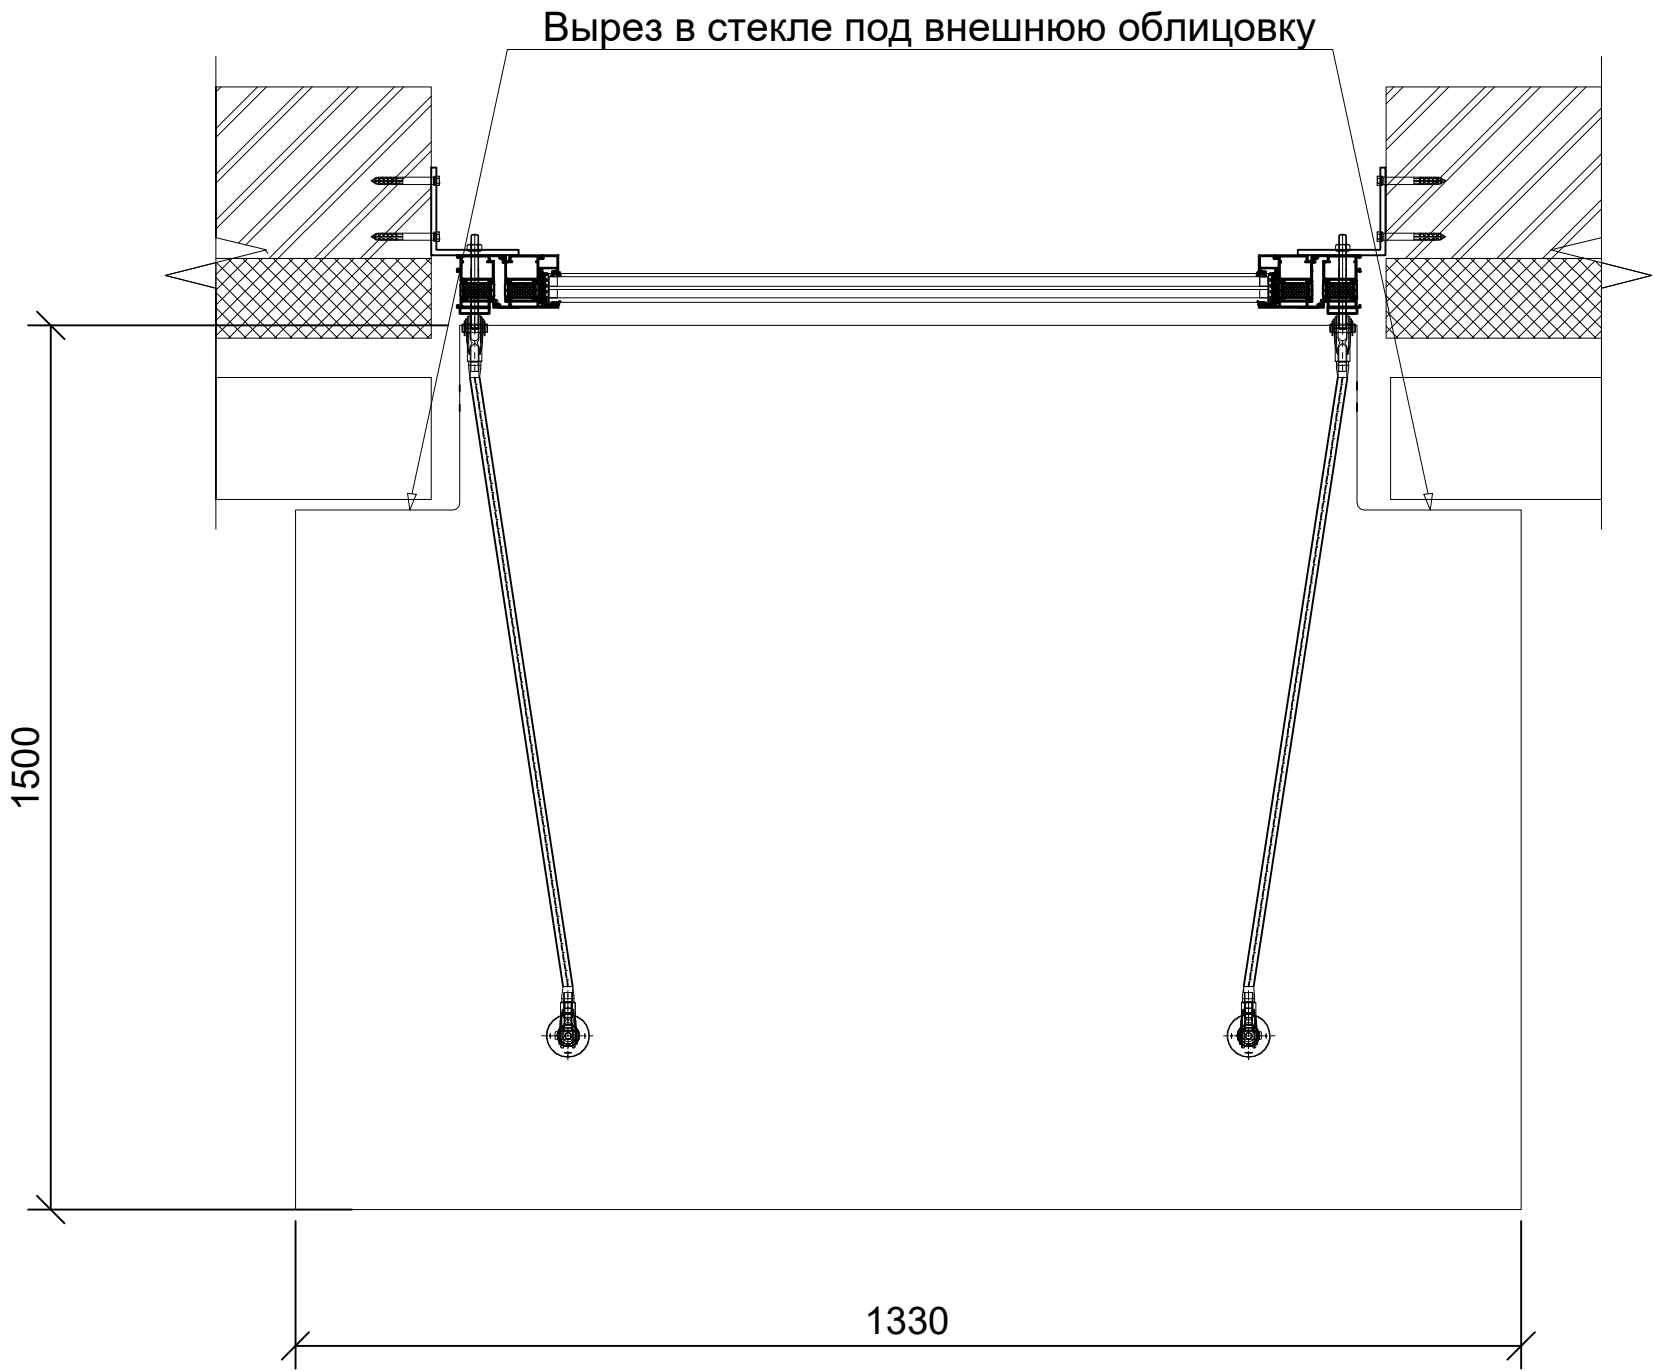

4-4

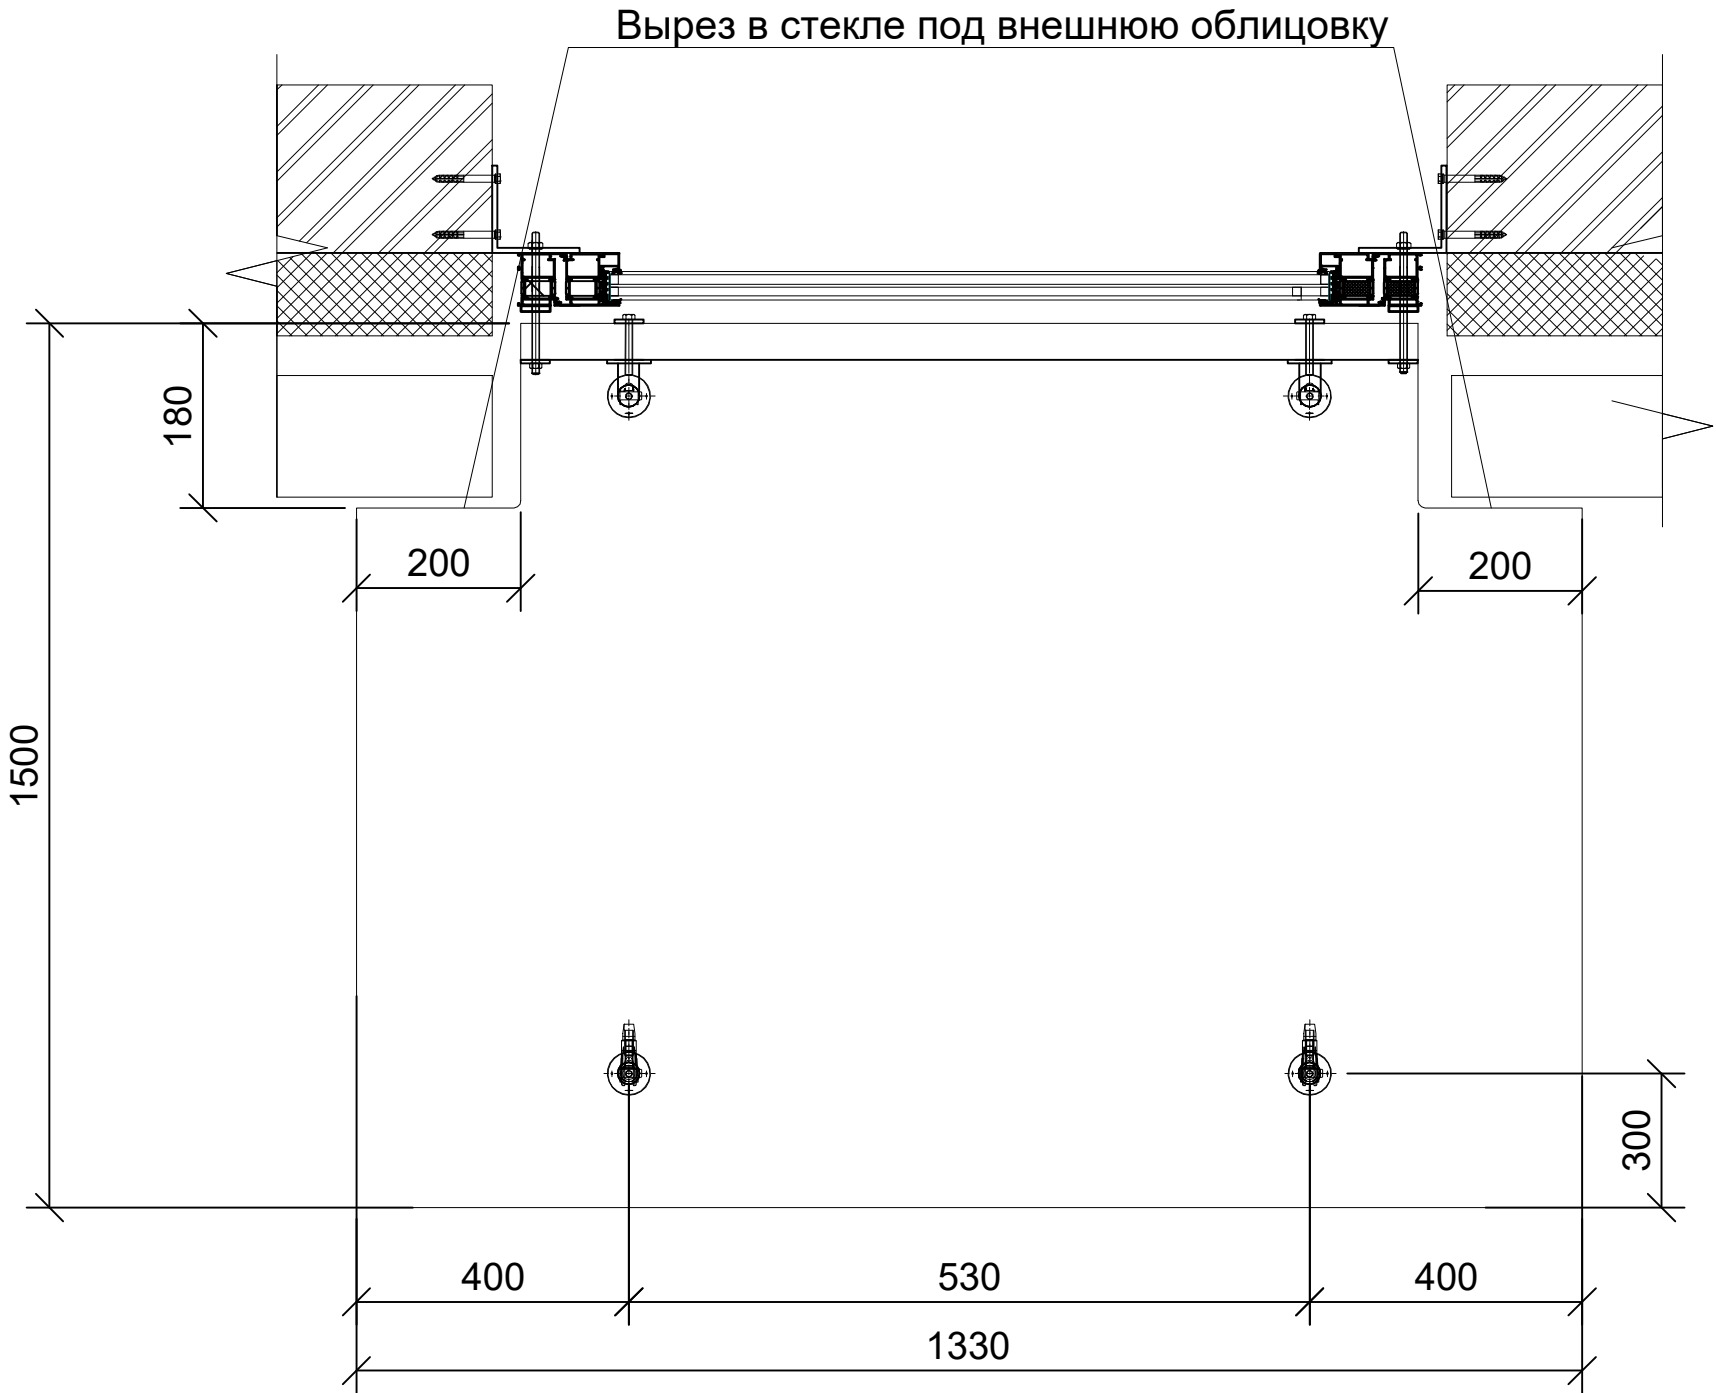

Согласовано:

Изм. № подл. Подп. и дата Взам. инв. №

Изм.	Кол.уч.	Лист	№ док.	Подпись	Дата
Разраб.		Костиков		<i>[Signature]</i>	06.08
Проверил		Куцына		<i>[Signature]</i>	06.08
Н. контр.					
ГИП					

РЯ31.22/1.1-1-Р			
Комплексная жилая застройка с объектами инфраструктуры. Первая очередь строительства: 1-ый этап - жилой дом №1, 3; 2-ой этап - жилой дом №2; 3-ий этап - жилой дом №4, расположенная по адресу: г.Москва, пос. Рязановское, д. Алхимово (НАО)			
Жилой дом №1	Стадия	Лист	Листов
	Р	15	15
Разрезы 3-3, 4-4		ООО "Вертикаль"	