


Дизайн-проект частного дома по ул. Богатырская, 66 (г. Калининград)



Калининград
2026 г.


Согласовано		Взам. инв. №	
Подп. и дата		Инв. № подл.	

1 этаж

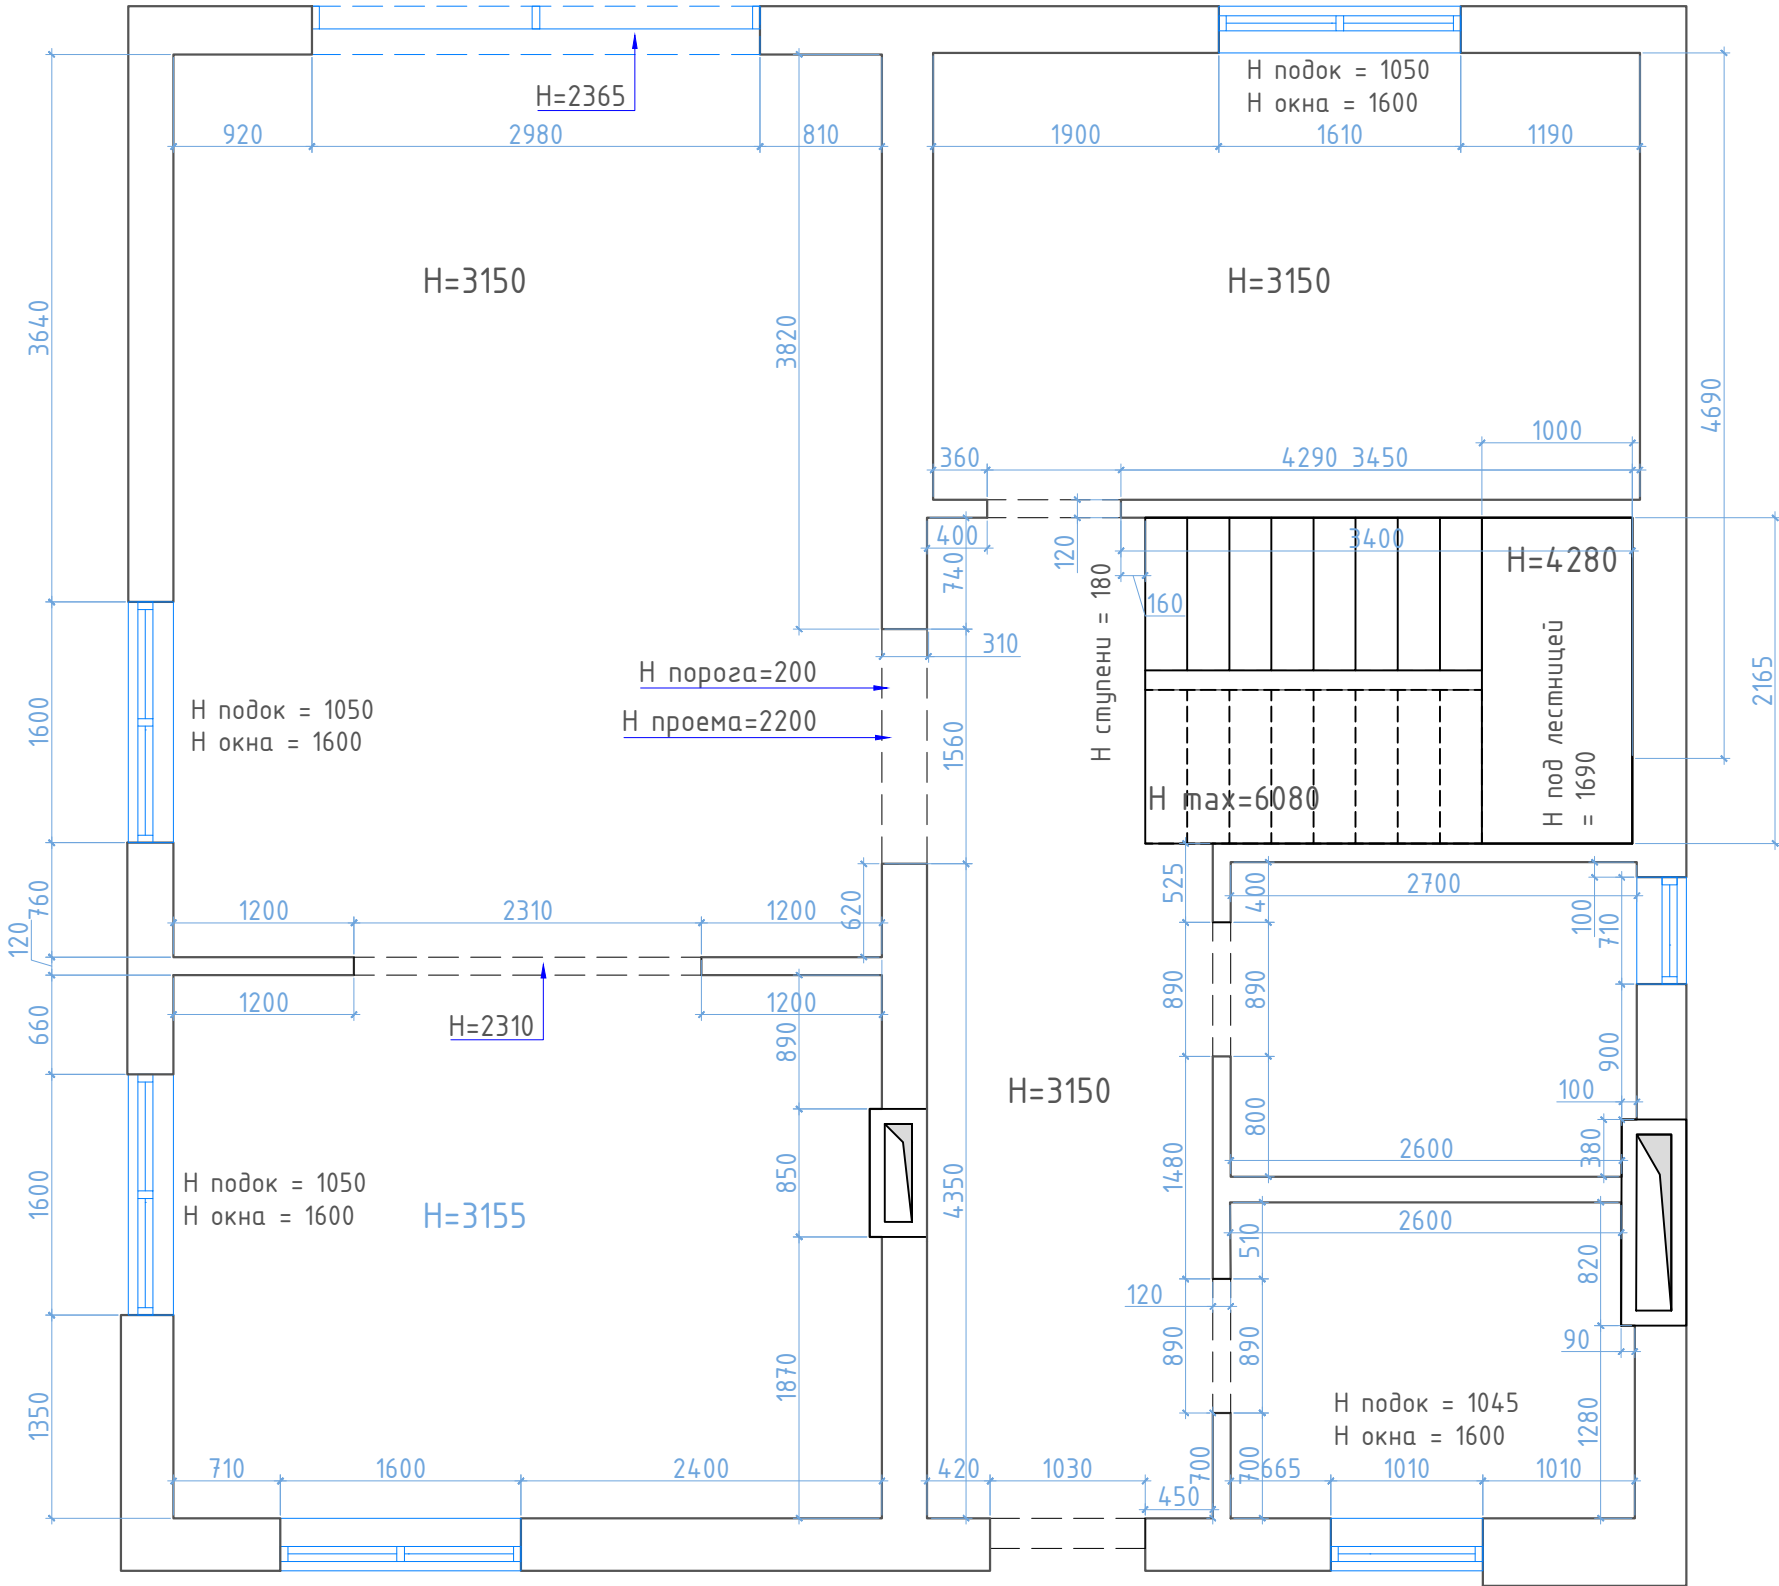

						АР			
						Жилой дом по ул. Богатырская, 66 (г. Калининград)			
Изм.	Кол.	Лист	№ док.	Подп.	Дата	Разработка дизайн-проекта дома	Стадия	Лист	Листов
уч.					2026		П	1	83
ЗАКАЗЧИК		Горбачев Р.А.							
Разработ.		ЕФИМОВА К.В.			2026	Обмерный план помещения. 1 этаж. М 1:50	 EFIMOVA KSENIA style.space.design		

2 этаж

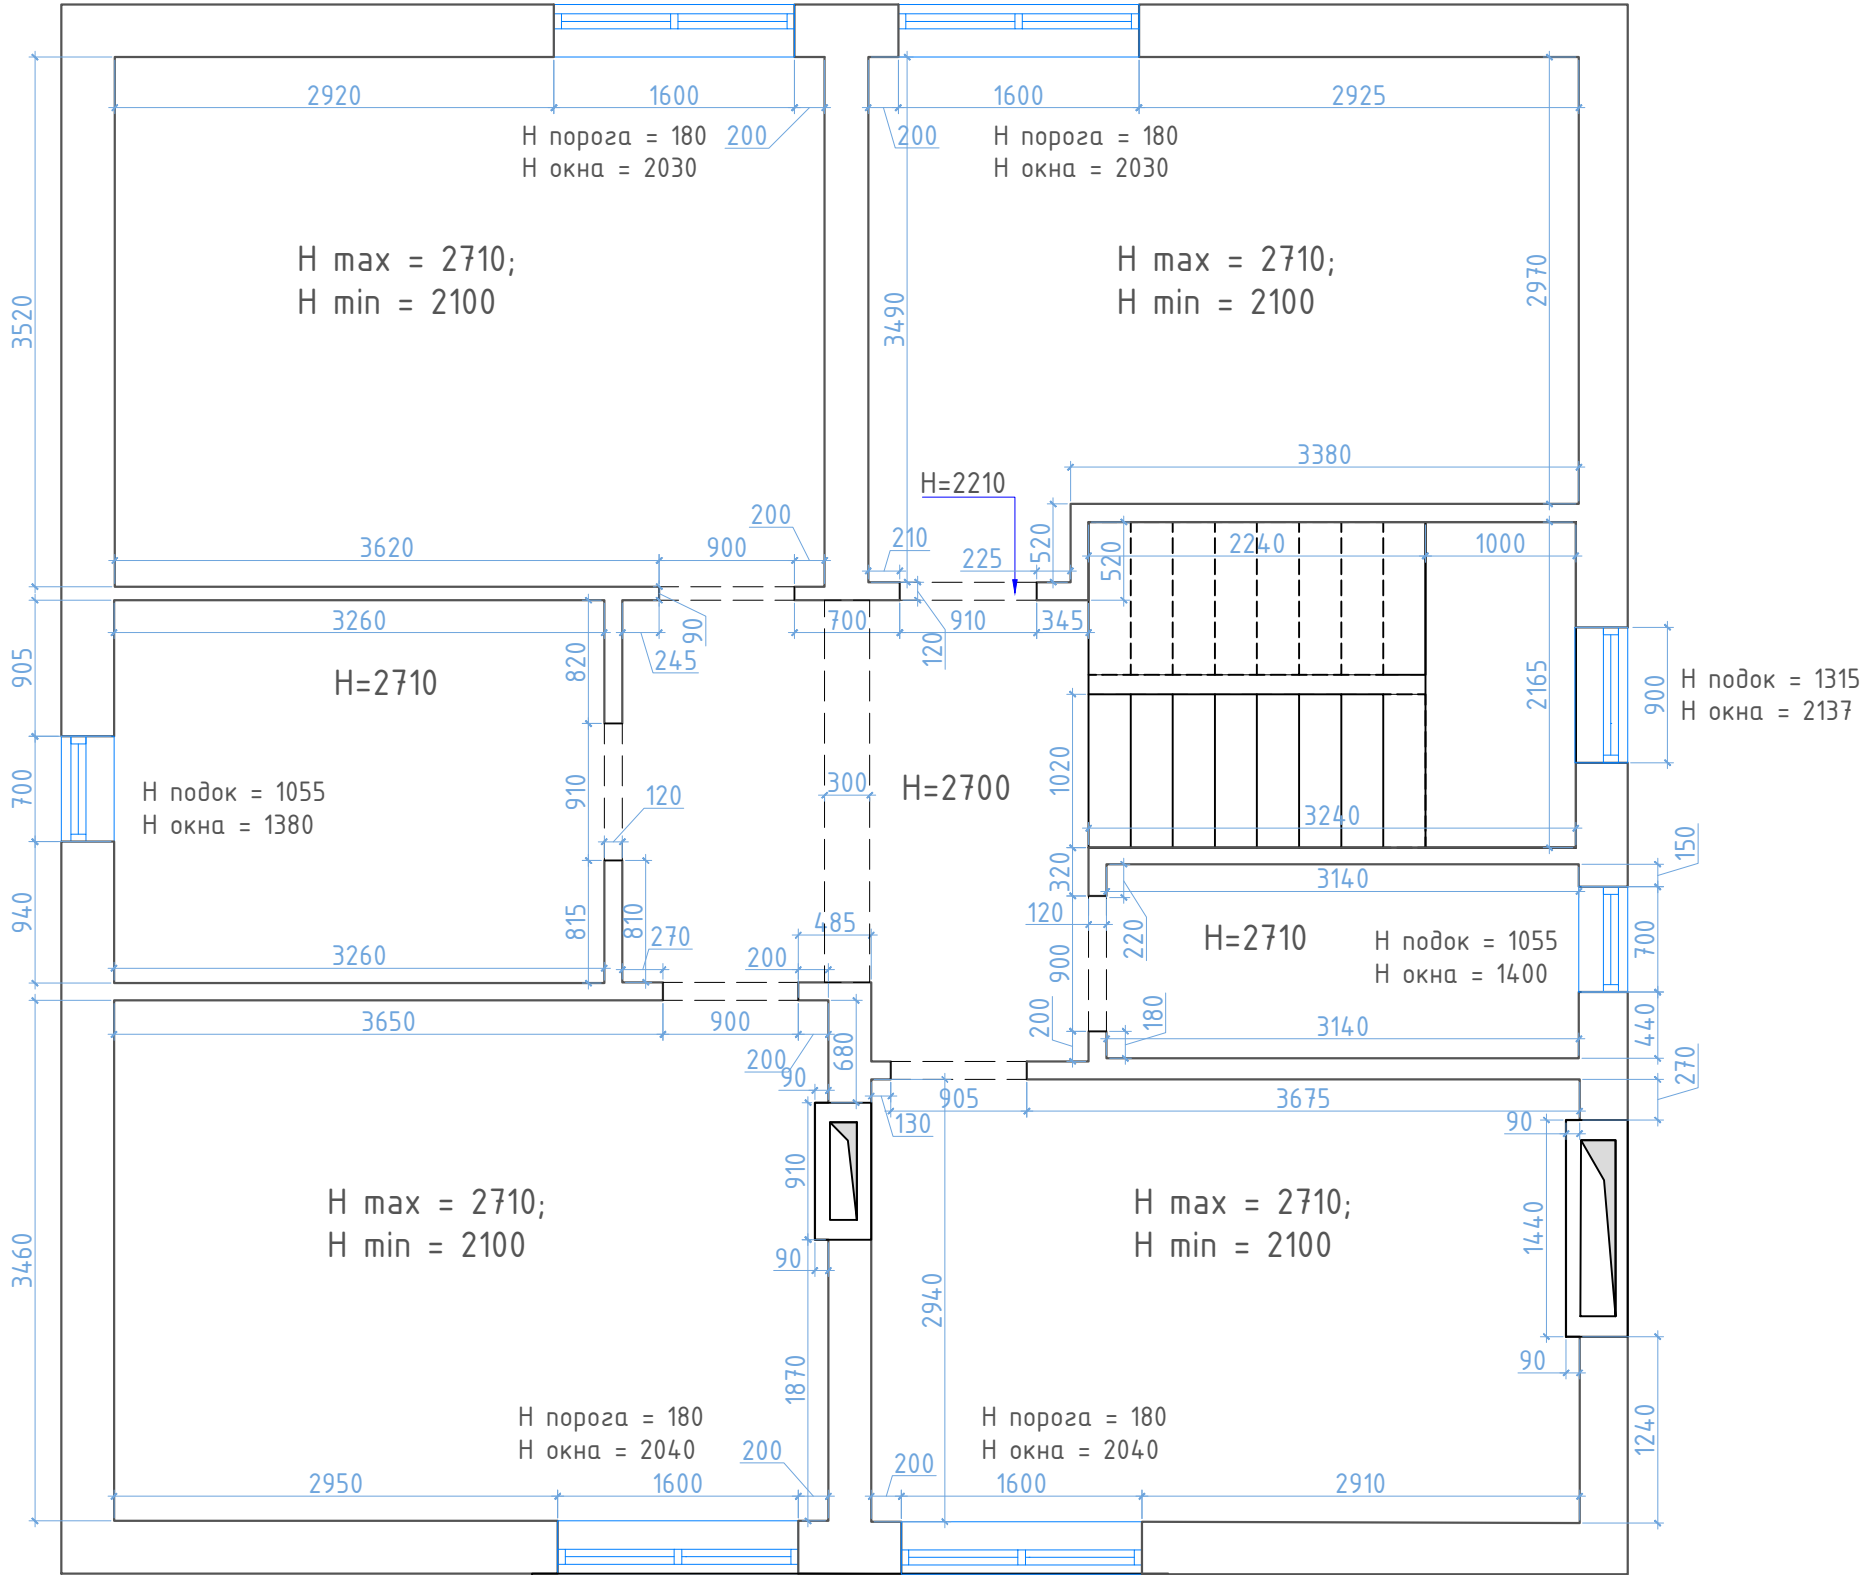


Согласовано		Взам. инв. №		Подп. и дата		Инв. № подл.	

						АР			
						Жилой дом по ул. Богатырская, 66 (г. Калининград)			
Изм.	Кол.	Лист	№ док.	Подп.	Дата	Разработка дизайн-проекта дома	Стадия	Лист	Листов
уч.					2026		П	2	83
ЗАКАЗЧИК		Горбачев Р.А.							
Разработ.		ЕФИМОВА К.В.			2026	Обмерный план помещения. 2 этаж. М 1:50	 EFIMOVA KSENIA style.space.design		

Инв. № подл.	Подп. и дата	Взам. инв. №	Согласовано			

Номер помещения	Наименование	Площадь, м2
1	Прихожая	18,68
2	Котельная	5,55
3	Санузел 1 этажа	5,61
4	Кабинет	13,96
5	Гостиная	28,26
6	Кухня	17,00
Итого по этажу:		89,06

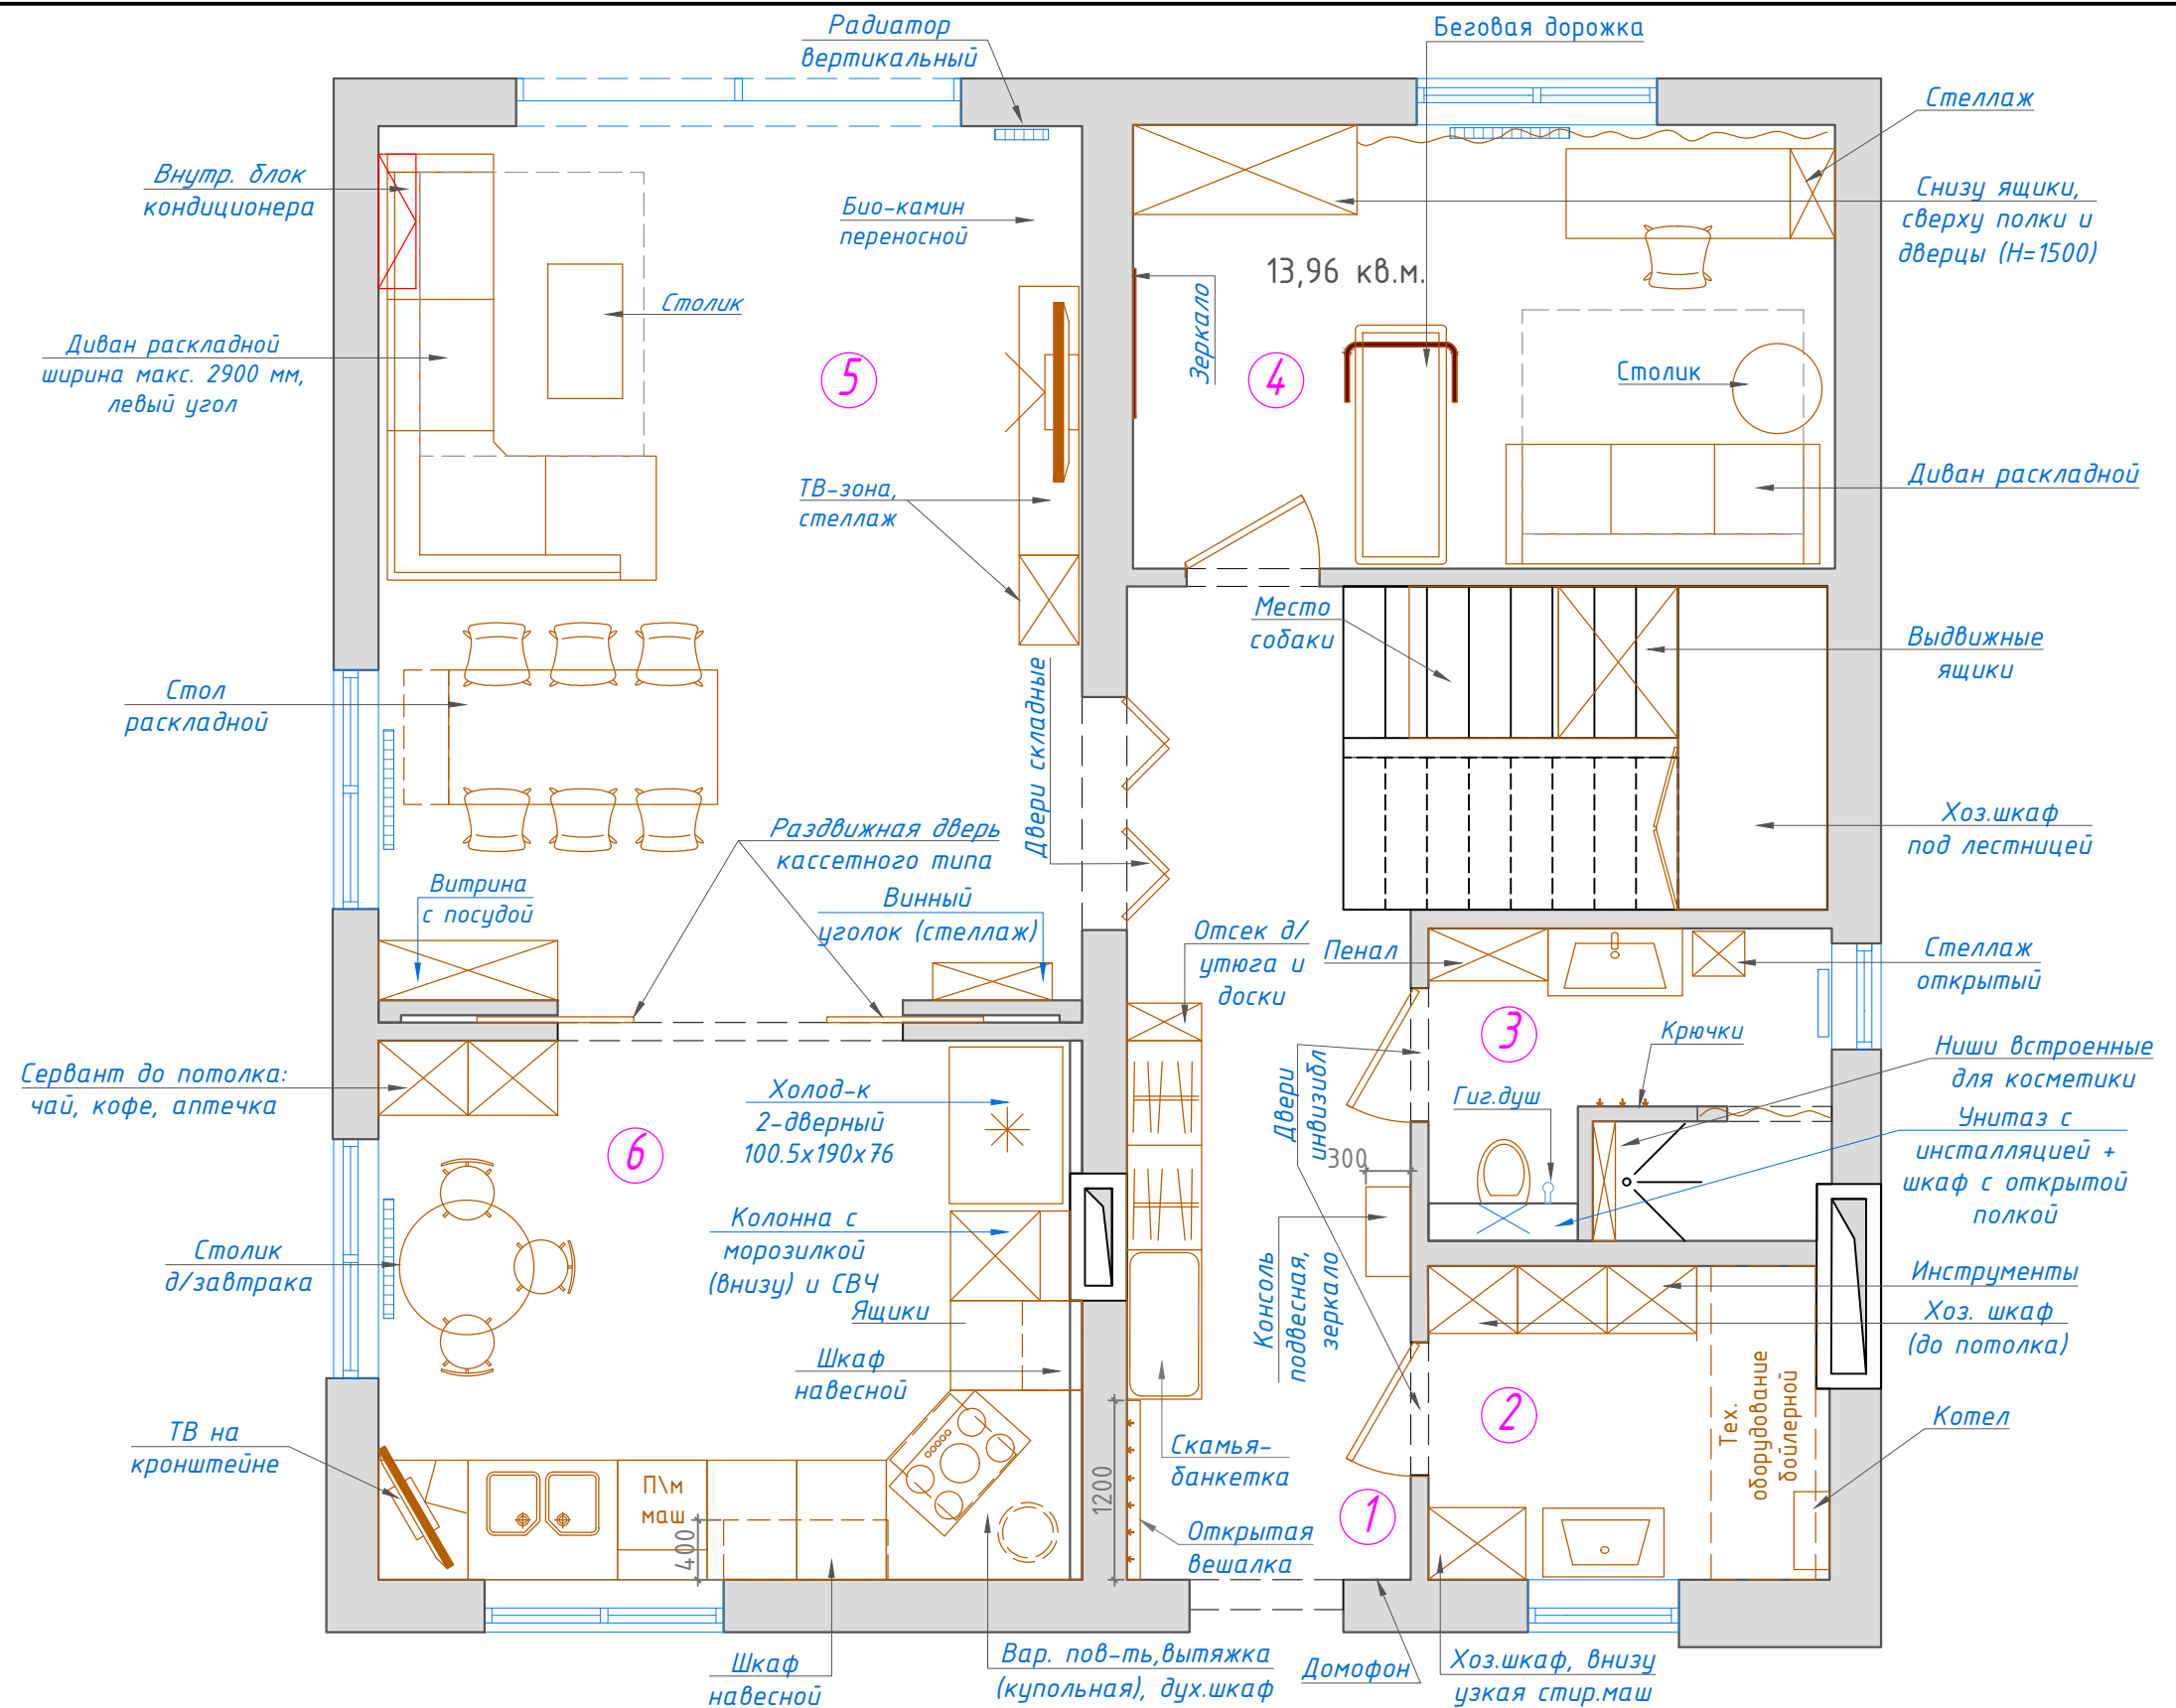


						АР			
						Жилой дом по ул. Богатырская, 66 (г. Калининград)			
Изм.	Кол.	Лист	№ док.	Подп.	Дата				
уч.					2026	Разработка дизайн-проекта дома	Стадия	Лист	Листов
ЗАКАЗЧИК		Горбачев Р.А.					Р	3	83
Разработ.		ЕФИМОВА К.В.			2026	План расстановки мебели и оборудования. 1 этаж. М 1:50	 EFIMOVA KSENIA style.space.design		

2 этаж


Экспликация помещений

Номер помещения	Наименование	Площадь, м2
7	Холл 2 этажа и лестница	15,65
8	Спальня мужская	14,73
9	Спальня женская	16,62
10	Гардеробная	8,30
11	Детская	16,35
12	Ванная комната	13,72
13	Музыкальная комната	4,05
Итого по этажу:		89,42

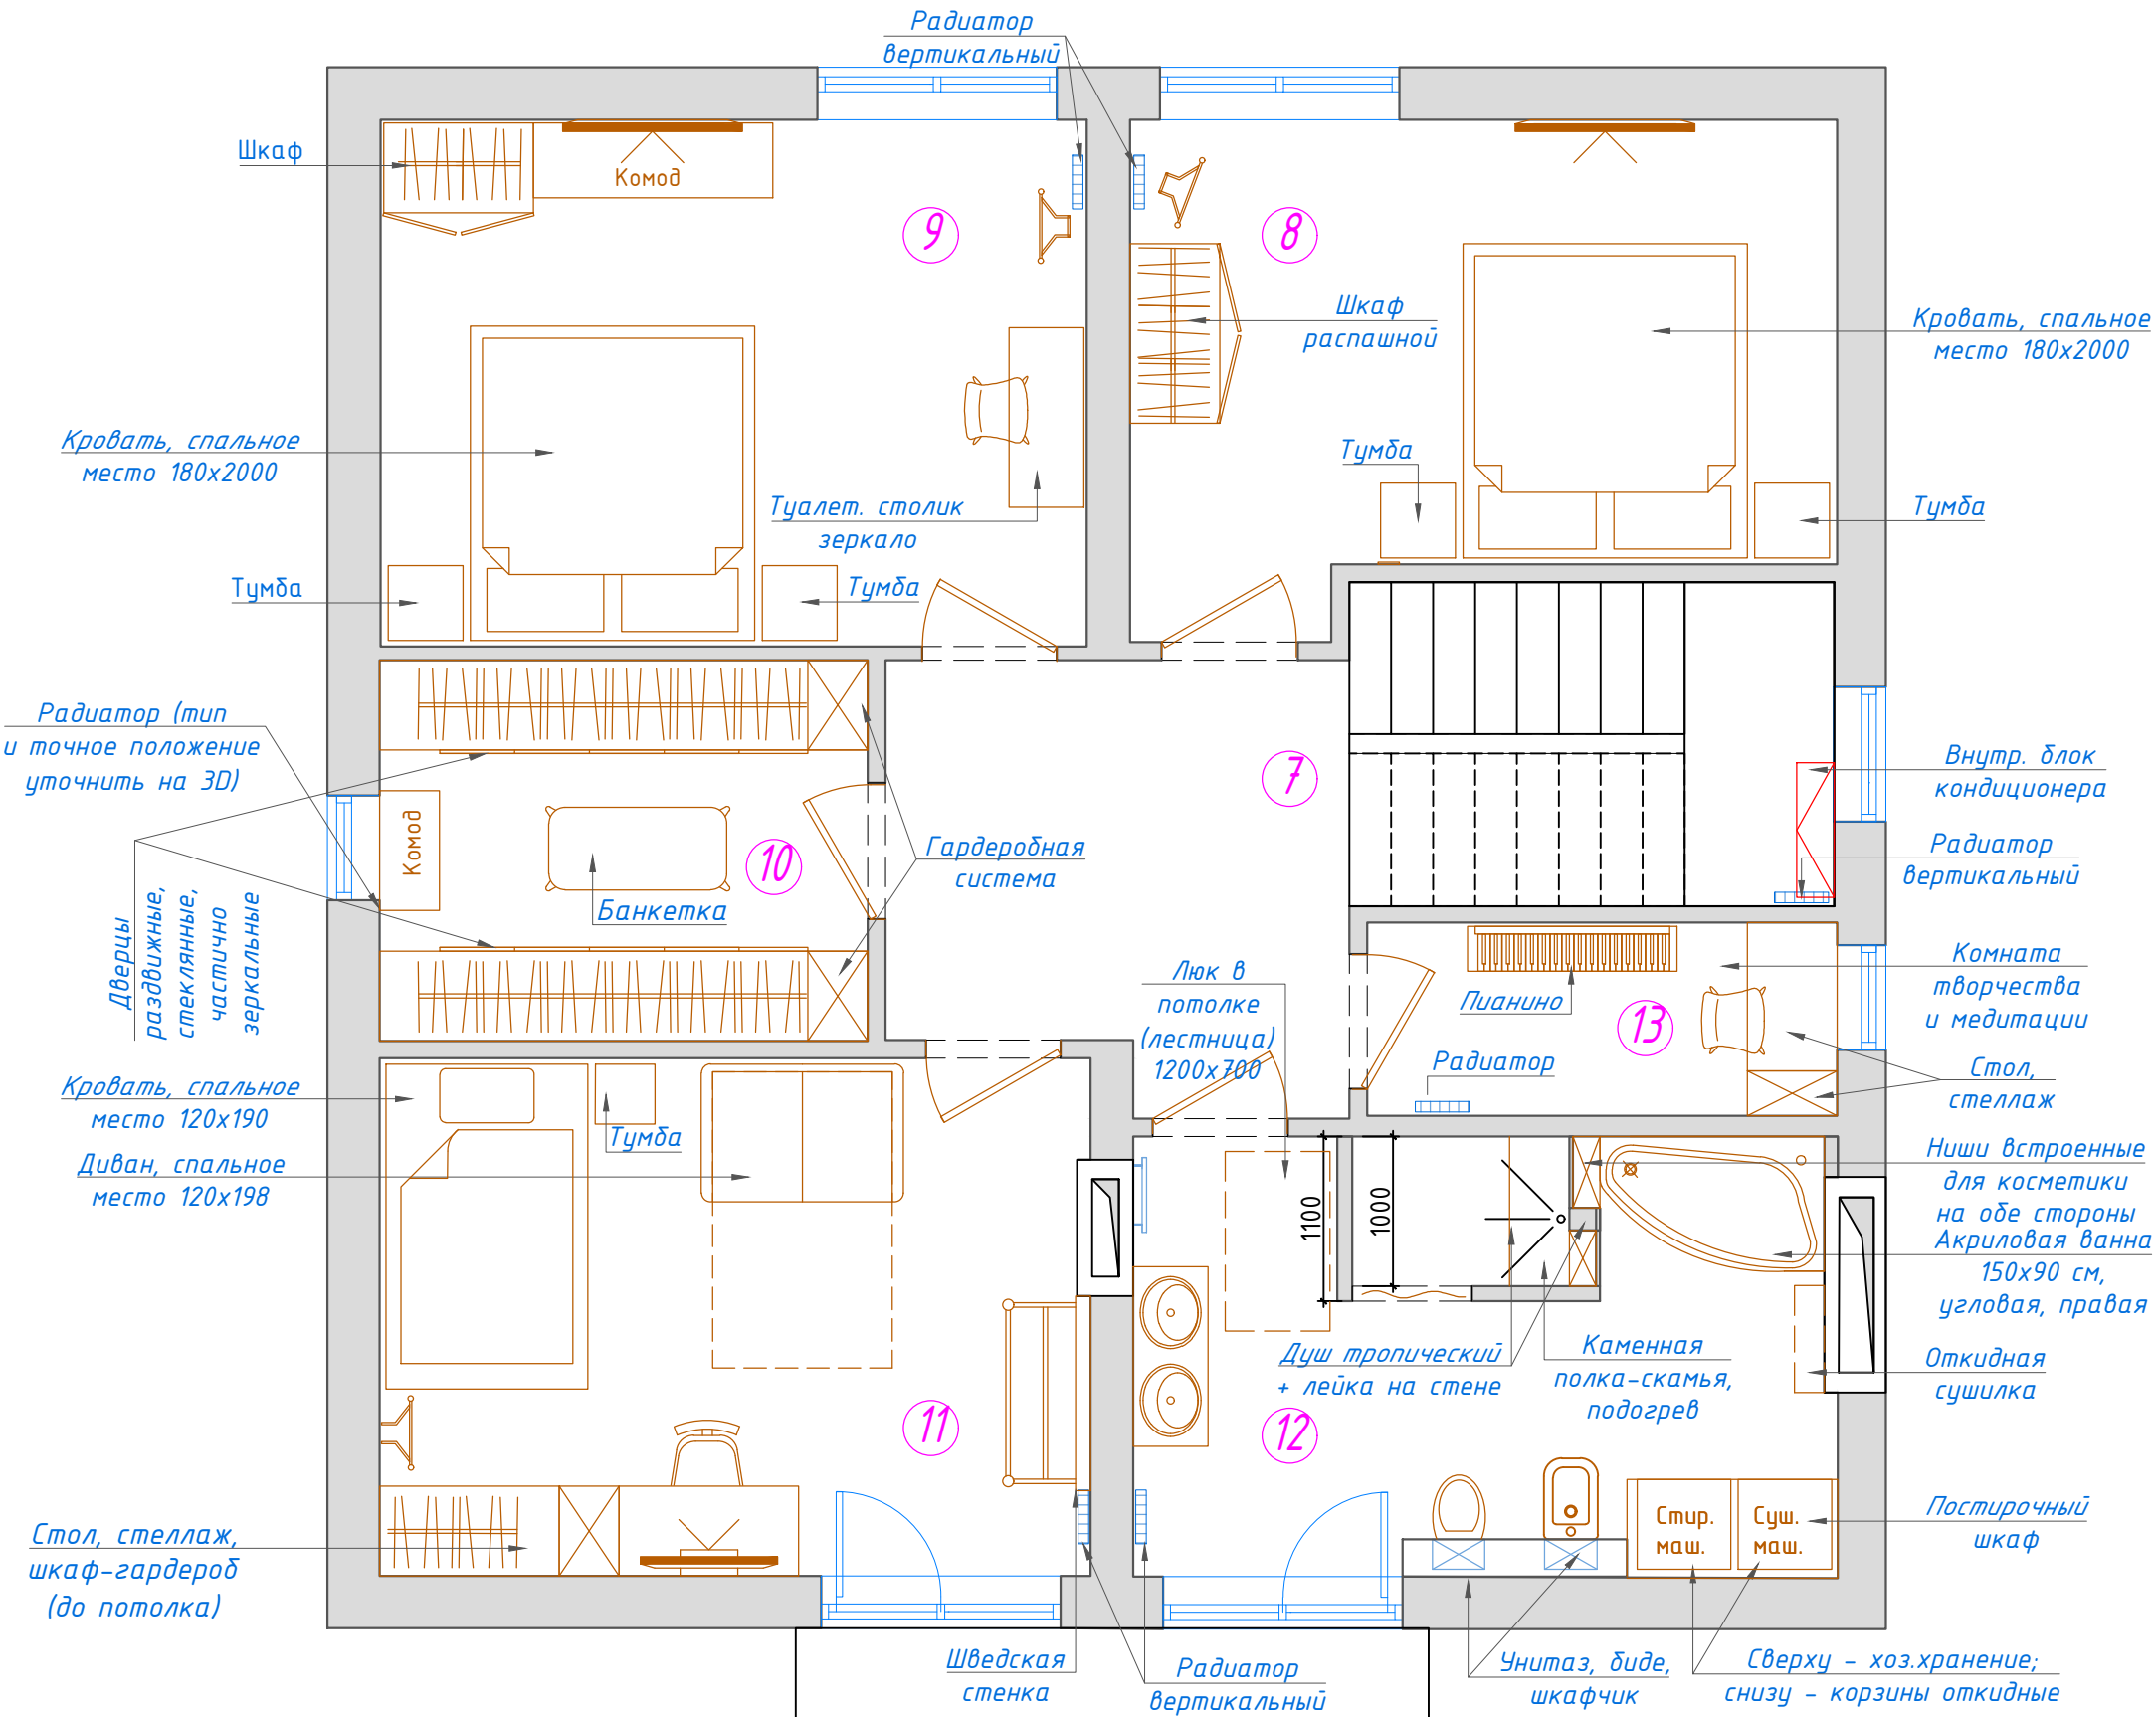

						АР			
						Жилой дом по ул. Богатырская, 66 (г. Калининград)			
Изм.	Кол.	Лист	№ док.	Подп.	Дата	Разработка дизайн-проекта дома	Стадия	Лист	Листов
уч.					2026		Р	4	83
ЗАКАЗЧИК		Горбачев Р.А.							
Разработ.		ЕФИМОВА К.В.			2026	План расстановки мебели и оборудования. 2 этаж. М 1:50	 EFIMOVA KSENIA style.space.design		


1 этап

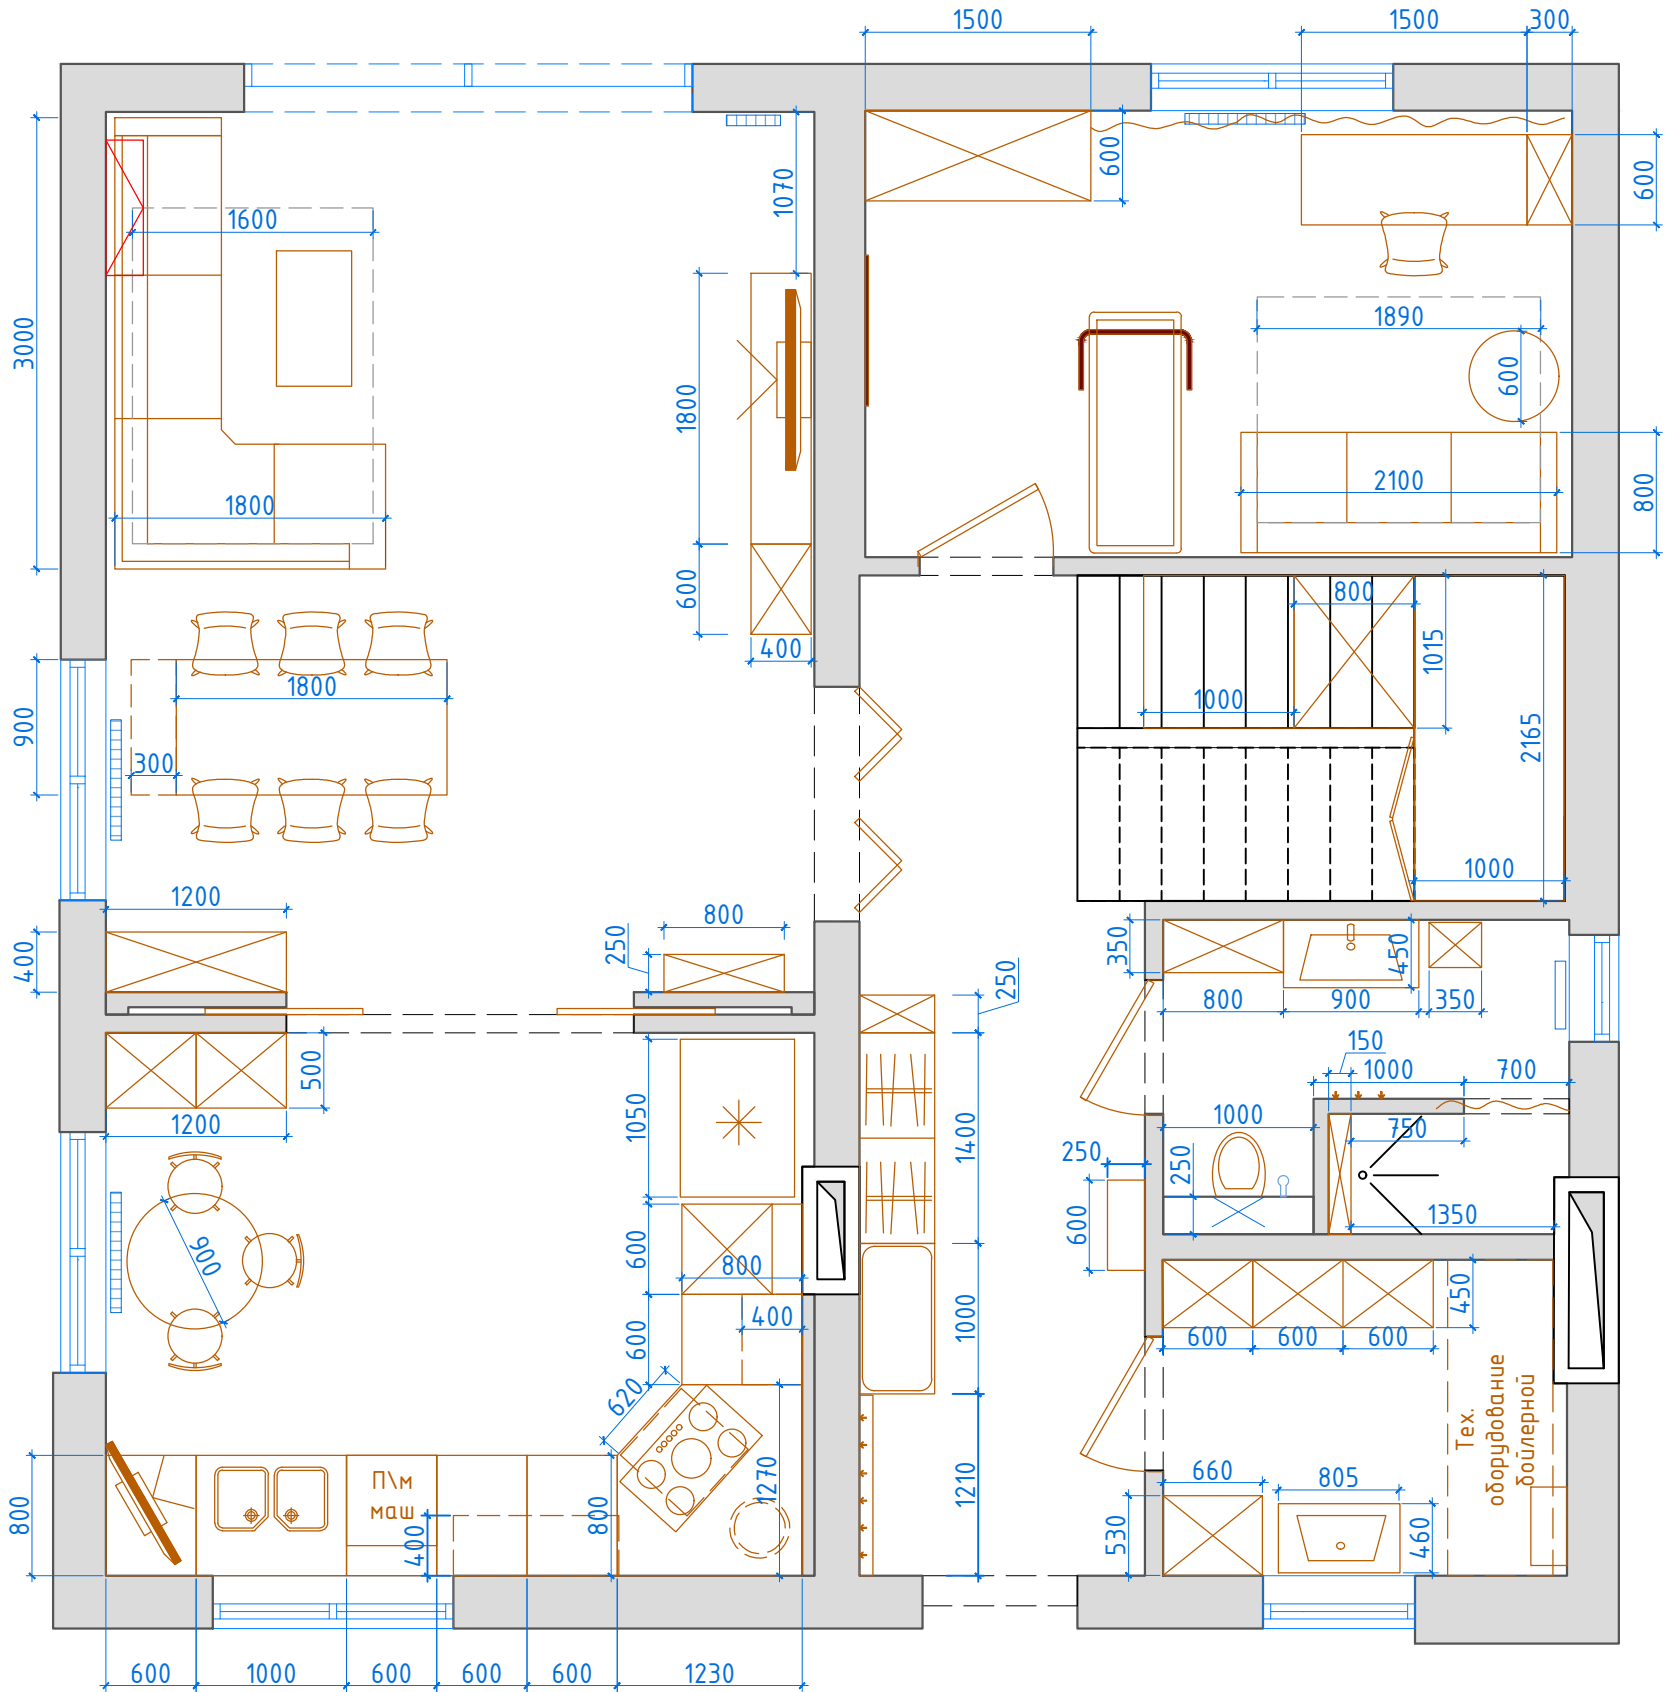

Инв. № подл.	Подп. и дата	Взам. инв. №	Согласовано		

						АР			
						Жилой дом по ул. Богатырская, 66 (г. Калининград)			
Изм.	Кол.	Лист	№ док	Подп.	Дата	Разработка дизайн-проекта дома	Стадия	Лист	Листов
уч.					2026		Р	5	83
ЗАКАЗЧИК	Горбачев Р.А.								
Разработ.	ЕФИМОВА К.В.				2026	Схема планировки с указанием основных размеров. 1 этаж. М 1:50	 EFIMOVA KSENIA style.space.design		

2 этаж

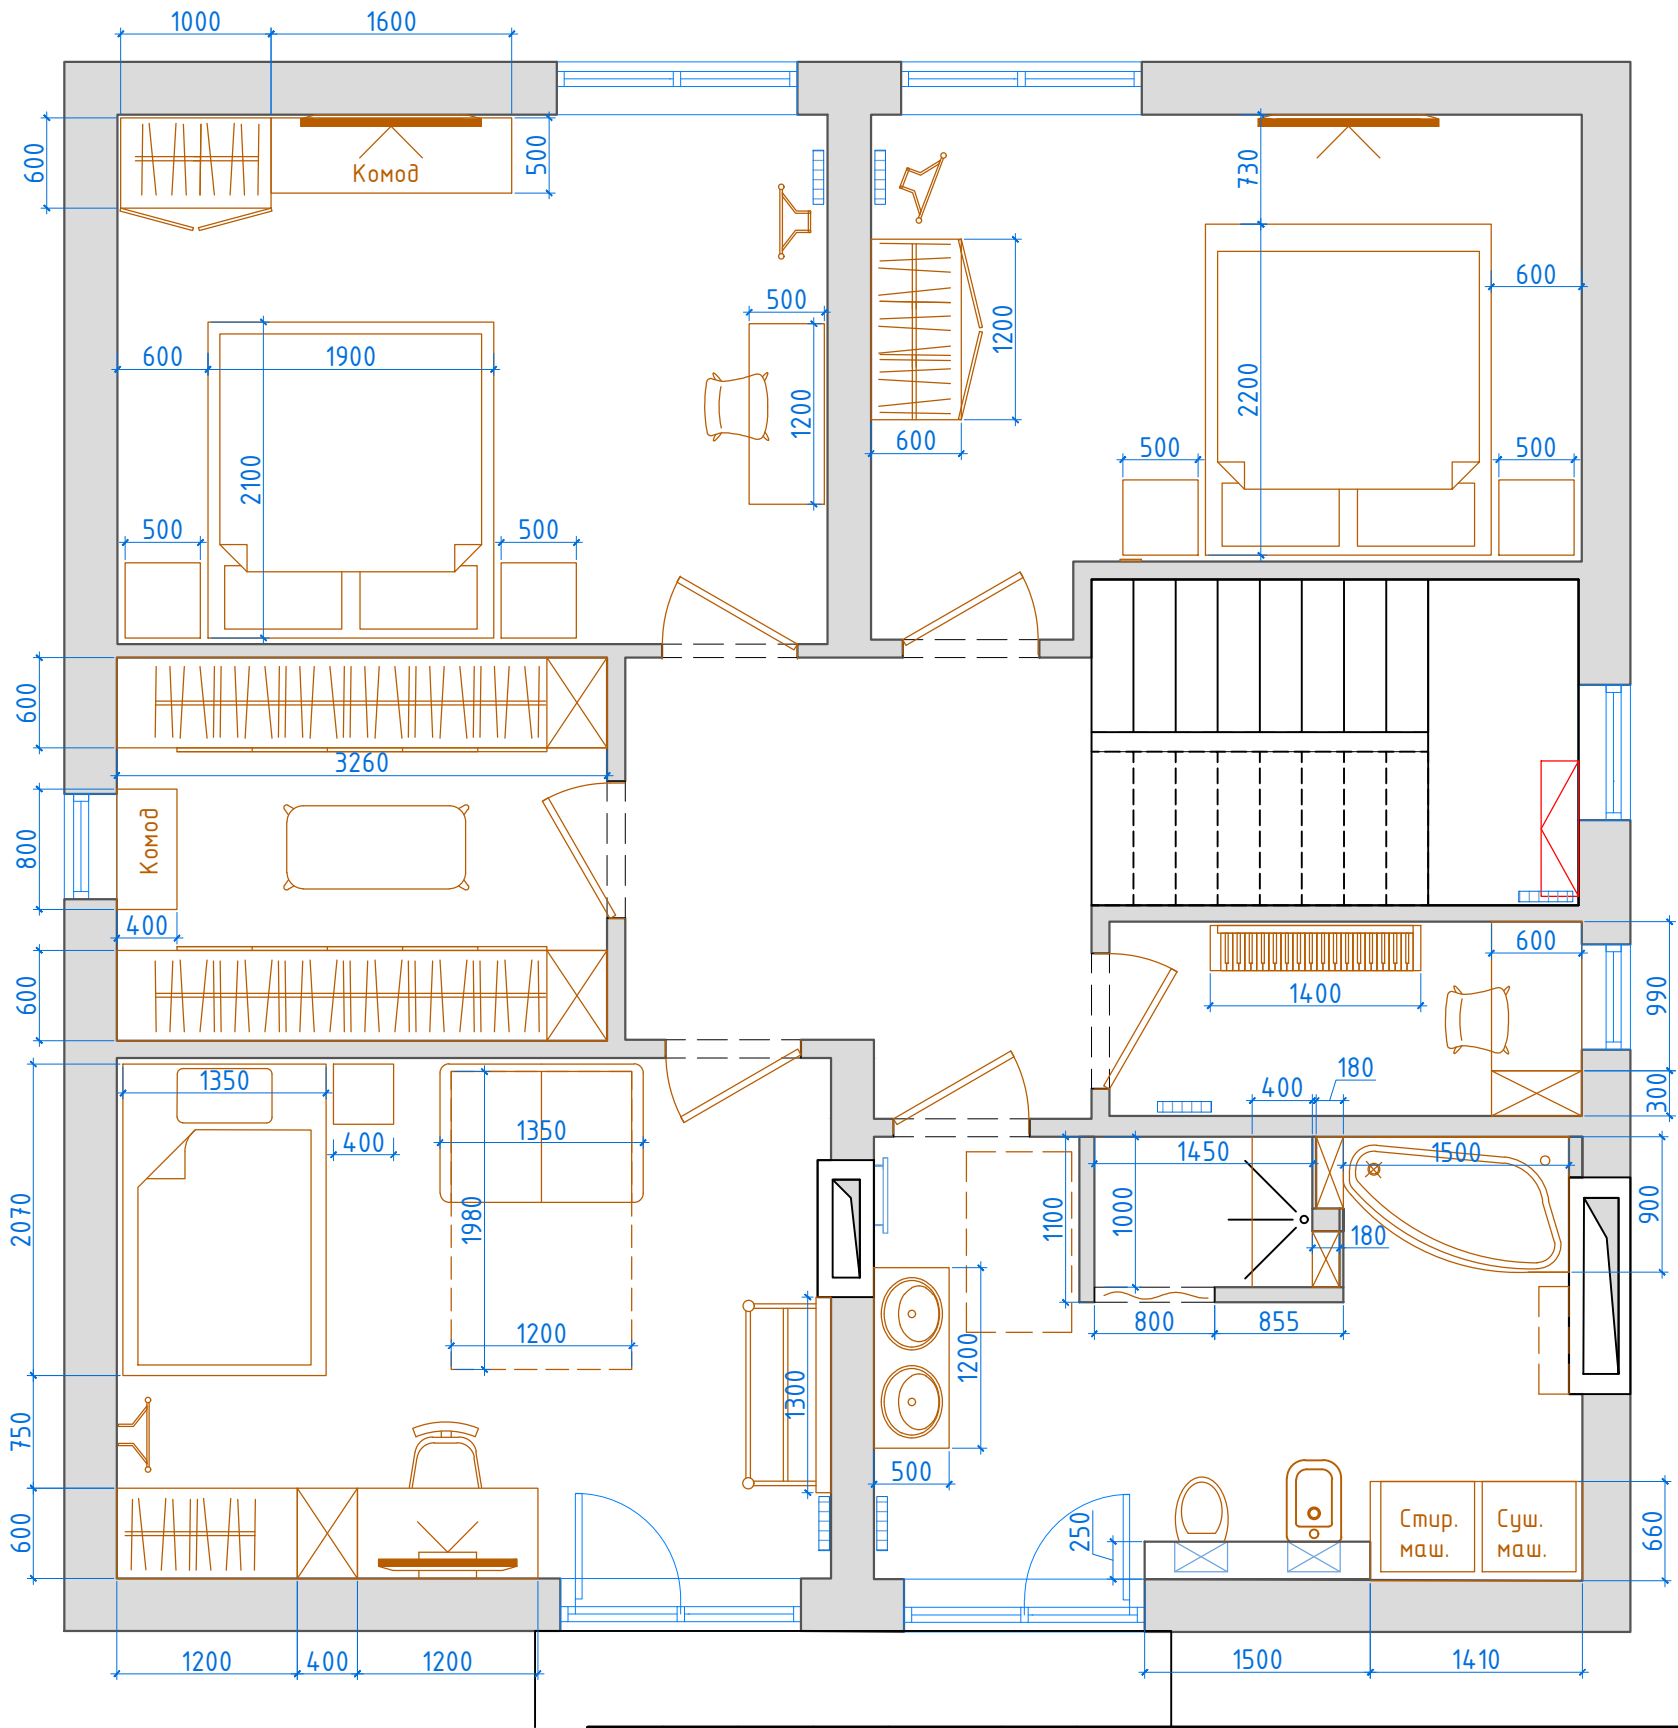

Согласовано		Взам. инв. №		Подп. и дата		Инв. № подл.	

						АР			
						Жилой дом по ул. Богатырская, 66 (г. Калининград)			
Изм.	Кол.	Лист	№ док.	Подп.	Дата	Разработка дизайн-проекта дома	Стадия	Лист	Листов
уч.					2026		Р	6	83
ЗАКАЗЧИК		Горбачев Р.А.				Схема планировки с указанием основных размеров. 2 этаж. М 1:50	 EFIMOVA KSENIA style.space.design		
Разработ.		ЕФИМОВА К.В.			2026				

Согласовано					
Взам. инв. №					
Подп. и дата					
Инв. № подл.					



						АР			
						Жилой дом по ул. Богатырская, 66 (г. Калининград)			
Изм.	Кол.	Лист	№ док.	Подп.	Дата	Разработка дизайн-проекта дома	Стадия	Лист	Листов
уч.					2026		В	7	83
ЗАКАЗЧИК	Горбачев Р.А.								
Разработ.	ЕФИМОВА К.В.				2026	3D-визуализация помещений. Прихожая	 EFIMOVA KSENIA style.space.design		

Согласовано					
Взам. инв. №					
Подп. и дата					
Инв. № подл.					




						АР			
						Жилой дом по ул. Богатырская, 66 (г. Калининград)			
Изм.	Кол.	Лист	№ док.	Подп.	Дата	Разработка дизайн-проекта дома	Стадия	Лист	Листов
уч.					2026		В	8	83
ЗАКАЗЧИК	Горбачев Р.А.								
Разработ.	ЕФИМОВА К.В.				2026	3D-визуализация помещений. Прихожая	 EFIMOVA KSENIA style.space.design		

Согласовано					
Взам. инв. №					
Подп. и дата					
Инв. № подл.					



						АР			
						Жилой дом по ул. Богатырская, 66 (г. Калининград)			
Изм.	Кол.	Лист	№ док.	Подп.	Дата	Разработка дизайн-проекта дома	Стадия	Лист	Листов
уч.					2026		В	9	83
ЗАКАЗЧИК	Горбачев Р.А.								
Разработ.	ЕФИМОВА К.В.				2026	3D-визуализация помещений. Прихожая	 EFIMOVA KSENIA style.space.design		

Согласовано					
Взам. инв. №					
Подп. и дата					
Инв. № подл.					

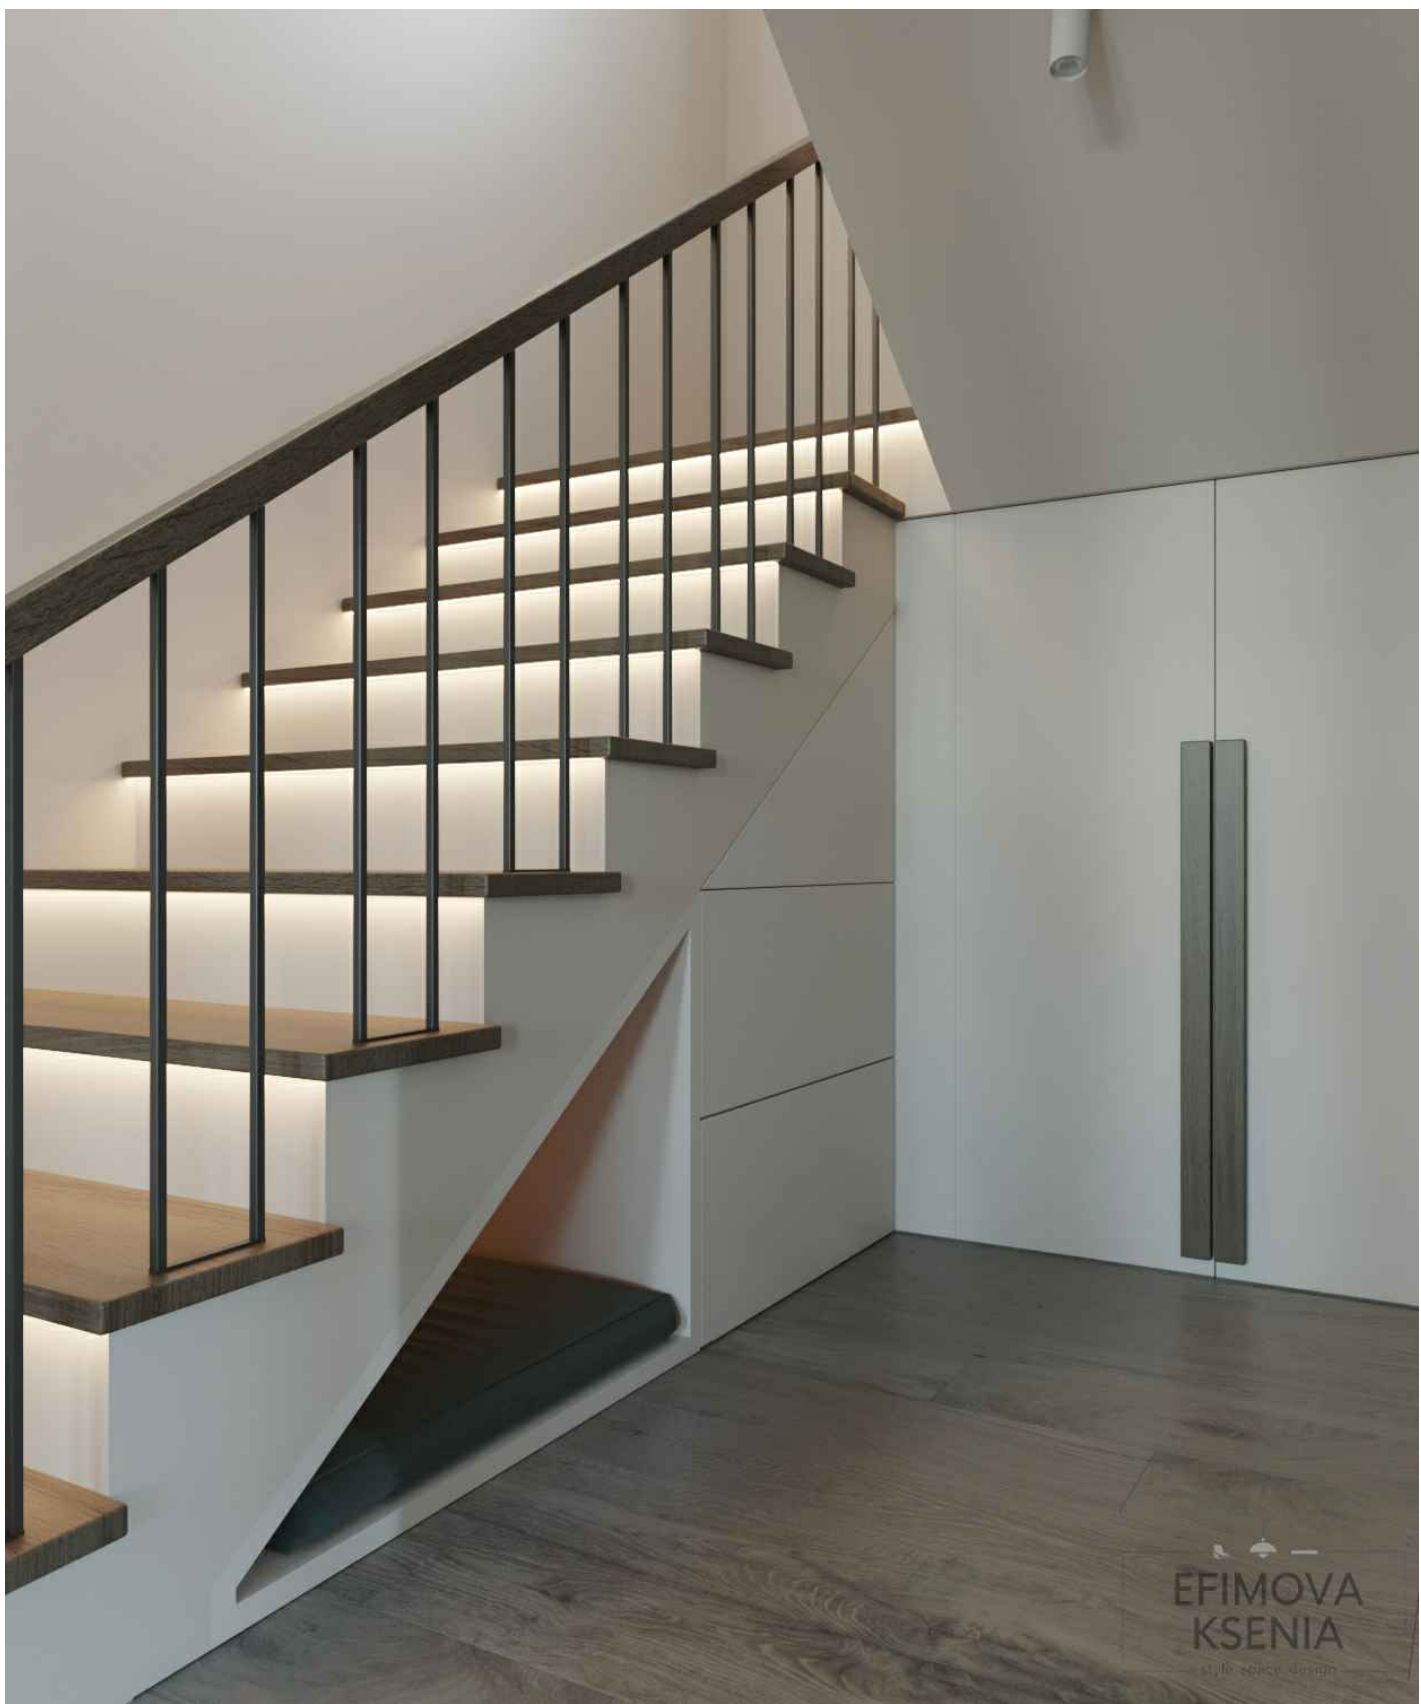

						АР			
						Жилой дом по ул. Богатырская, 66 (г. Калининград)			
Изм.	Кол.	Лист	№ док.	Подп.	Дата	Разработка дизайн-проекта дома	Стадия	Лист	Листов
уч.					2026		В	10	83
ЗАКАЗЧИК	Горбачев Р.А.					3D-визуализация помещений. Холл 1 этажа			
Разработ.	ЕФИМОВА К.В.				2026				

Согласовано		Взам. инв. №	Подп. и дата	Инв. № подл.



						АР			
						Жилой дом по ул. Богатырская, 66 (г. Калининград)			
Изм.	Кол.	Лист	№ док.	Подп.	Дата	Разработка дизайн-проекта дома	Стадия	Лист	Листов
уч.					2026		В	11	83
ЗАКАЗЧИК	Горбачев Р.А.								
Разработ.	ЕФИМОВА К.В.				2026	3D-визуализация помещений. Лестница	 EFIMOVA KSENIA style.space.design		

Согласовано					
Взам. инв. №					
Подп. и дата					
Инв. № подл.					



						АР			
						Жилой дом по ул. Богатырская, 66 (г. Калининград)			
Изм.	Кол.	Лист	№ док.	Подп.	Дата	Разработка дизайн-проекта дома	Стадия	Лист	Листов
уч.					2026		В	12	83
ЗАКАЗЧИК	Горбачев Р.А.					3D-визуализация помещений. Гостиная	 EFIMOVA KSENIA style.space.design		
Разработ.	ЕФИМОВА К.В.				2026				

Согласовано		Взам. инв. №	Подп. и дата	Инв. № подл.



						АР			
						Жилой дом по ул. Богатырская, 66 (г. Калининград)			
Изм.	Кол.	Лист	№ док.	Подп.	Дата	Разработка дизайн-проекта дома	Стадия	Лист	Листов
	уч.				2026		В	13	83
ЗАКАЗЧИК	Горбачев Р.А.					3D-визуализация помещений. Гостиная	 EFIMOVA KSENIA style.space.design		
Разработ.	ЕФИМОВА К.В.				2026				

Согласовано				
Взам. инв. №				
Подп. и дата				
Инв. № подл.				



						АР			
						Жилой дом по ул. Богатырская, 66 (г. Калининград)			
Изм.	Кол.	Лист	№ док.	Подп.	Дата	Разработка дизайн-проекта дома	Стадия	Лист	Листов
уч.					2026		В	16	83
ЗАКАЗЧИК	Горбачев Р.А.								
Разработ.	ЕФИМОВА К.В.				2026	3D-визуализация помещений. Кухня	 EFIMOVA KSENIA style.space.design		

Согласовано					
Взам. инв. №					
Подп. и дата					
Инв. № подл.					



						АР			
						Жилой дом по ул. Богатырская, 66 (г. Калининград)			
Изм.	Кол.	Лист	№ док.	Подп.	Дата	Разработка дизайн-проекта дома	Стадия	Лист	Листов
уч.					2026		В	17	83
ЗАКАЗЧИК	Горбачев Р.А.					3D-визуализация помещений. Кухня	 EFIMOVA KSENIA style.space.design		
Разработ.	ЕФИМОВА К.В.				2026				

Согласовано				
Взам. инв. №				
Подп. и дата				
Инв. № подл.				




						АР			
						Жилой дом по ул. Богатырская, 66 (г. Калининград)			
Изм.	Кол.	Лист	№ док.	Подп.	Дата	Разработка дизайн-проекта дома	Стадия	Лист	Листов
уч.					2026		В	18	83
ЗАКАЗЧИК		Горбачев Р.А.							
Разработ.		ЕФИМОВА К.В.			2026	3D-визуализация помещений. Кухня. Кабинет			
							 EFIMOVA KSENIA style.space.design		

Инв. № подл.	Подп. и дата	Взам. инв. №	Согласовано			



Согласовано				
Взам. инв. №				
Подп. и дата				
Инв. № подл.				

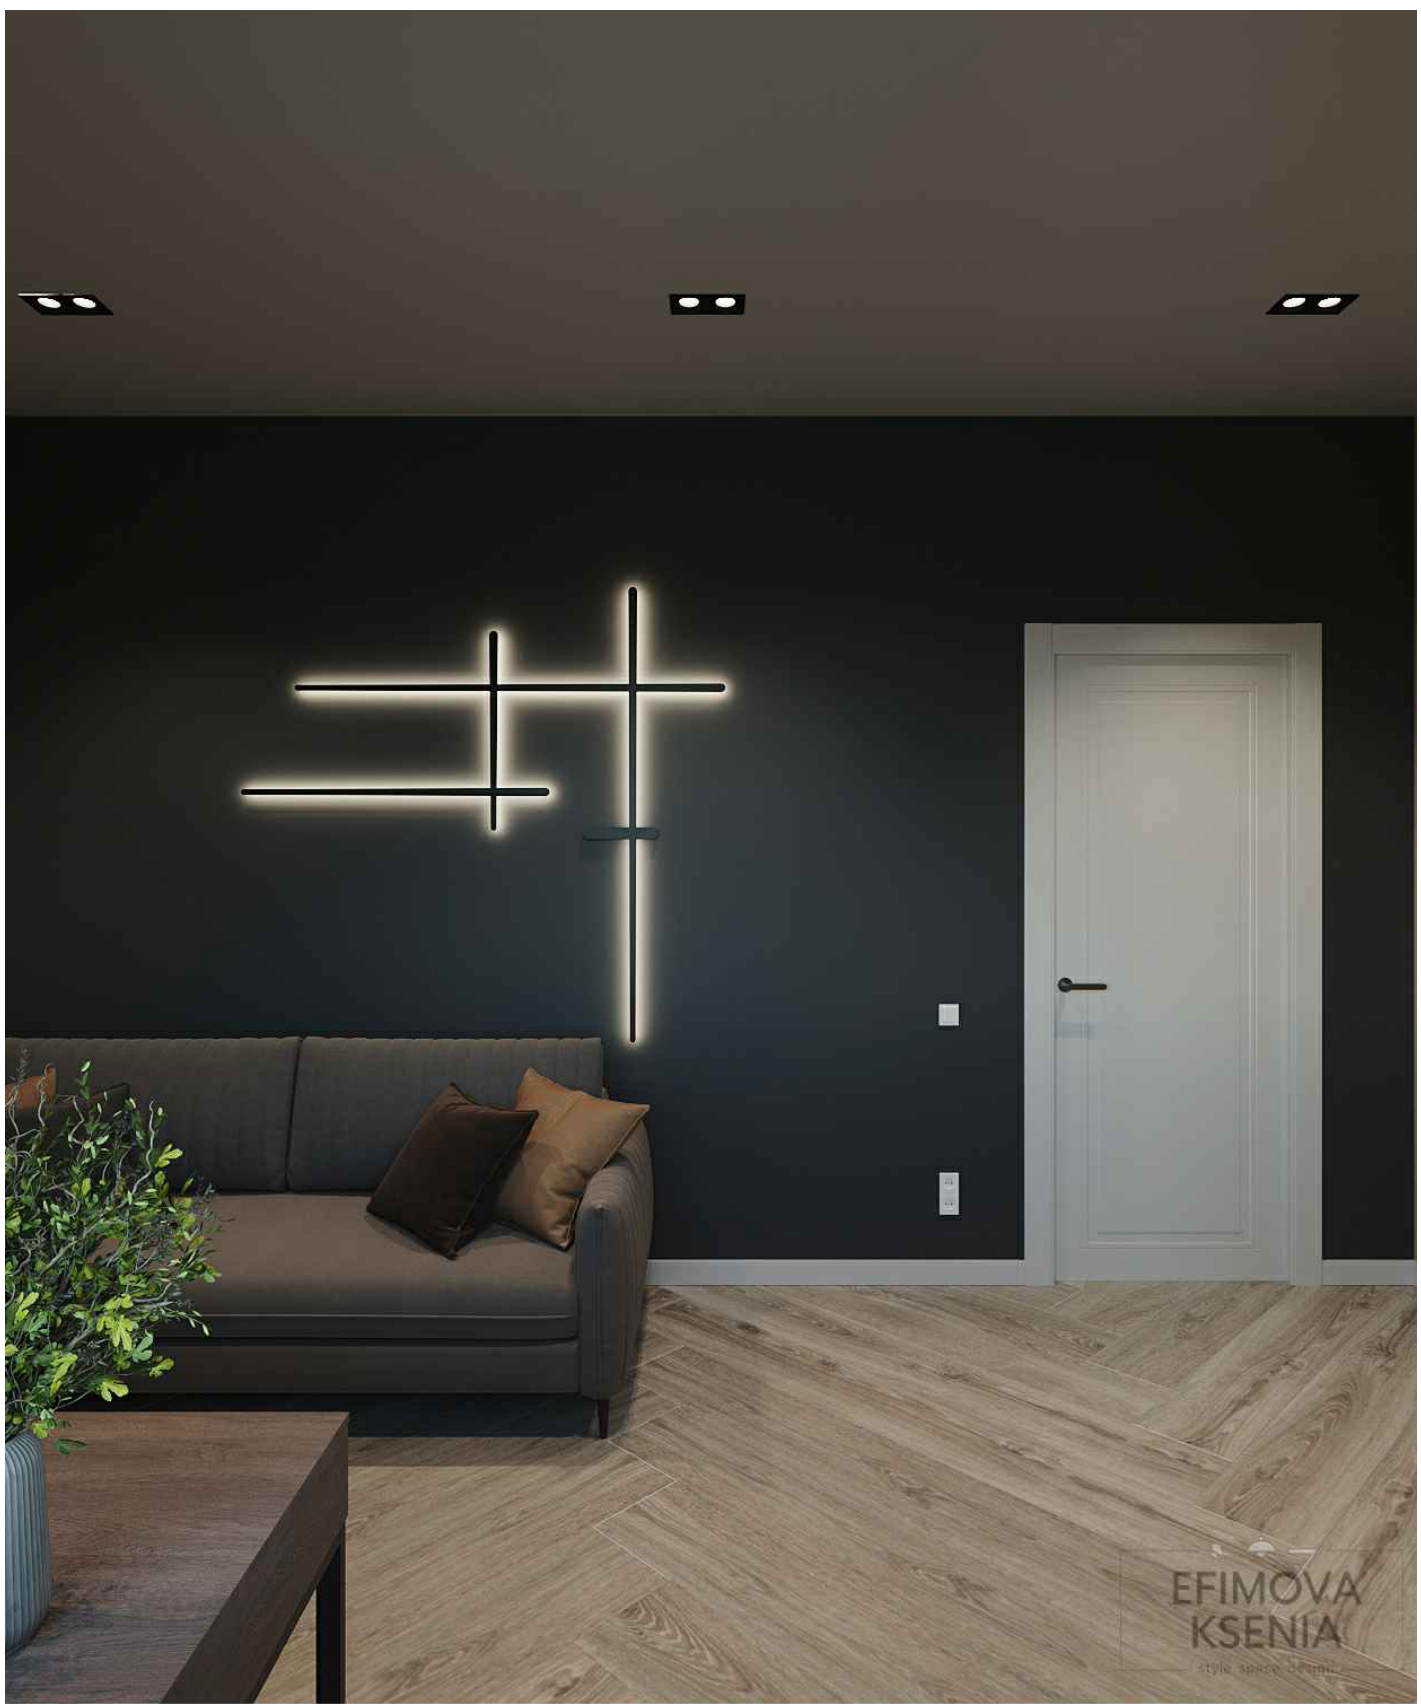

						АР			
						Жилой дом по ул. Богатырская, 66 (г. Калининград)			
Изм.	Кол.	Лист	№ док.	Подп.	Дата	Разработка дизайн-проекта дома	Стадия	Лист	Листов
уч.					2026		В	20	83
ЗАКАЗЧИК	Горбачев Р.А.								
Разработ.	ЕФИМОВА К.В.				2026	3D-визуализация помещений. Кабинет			
						 EFIMOVA KSENIA style.space.design			

Согласовано					
Взам. инв. №					
Подп. и дата					
Инв. № подл.					



						АР			
						Жилой дом по ул. Богатырская, 66 (г. Калининград)			
Изм.	Кол.	Лист	№ док.	Подп.	Дата	Разработка дизайн-проекта дома	Стадия	Лист	Листов
уч.					2026		В	21	83
ЗАКАЗЧИК	Горбачев Р.А.								
Разработ.	ЕФИМОВА К.В.				2026	3D-визуализация помещений. Кабинет	 EFIMOVA KSENIA style.space.design		

Согласовано					
Инв. № подл.	Подп.	Подп. и дата	Взам. инв. №		




						АР			
						Жилой дом по ул. Богатырская, 66 (г. Калининград)			
Изм.	Кол.	Лист	№ док.	Подп.	Дата	Разработка дизайн-проекта дома	Стадия	Лист	Листов
уч.					2026		В	22	83
ЗАКАЗЧИК	Горбачев Р.А.					3D-визуализация помещений. Кабинет. Санузел 1 этажа	 EFIMOVA KSENIA style.space.design		
Разработ.	ЕФИМОВА К.В.				2026				

Согласовано					
Взам. инв. №					
Подп. и дата					
Инв. № подл.					



						АР			
						Жилой дом по ул. Богатырская, 66 (г. Калининград)			
Изм.	Кол.	Лист	№ док.	Подп.	Дата	Разработка дизайн-проекта дома	Стадия	Лист	Листов
уч.					2026		В	23	83
ЗАКАЗЧИК	Горбачев Р.А.					3D-визуализация помещений. Санузел 1 этажа	 EFIMOVA KSENIA style.space.design		
Разработ.	ЕФИМОВА К.В.				2026				

Согласовано		Взам. инв. №		Подп. и дата		Инв. № подл.	

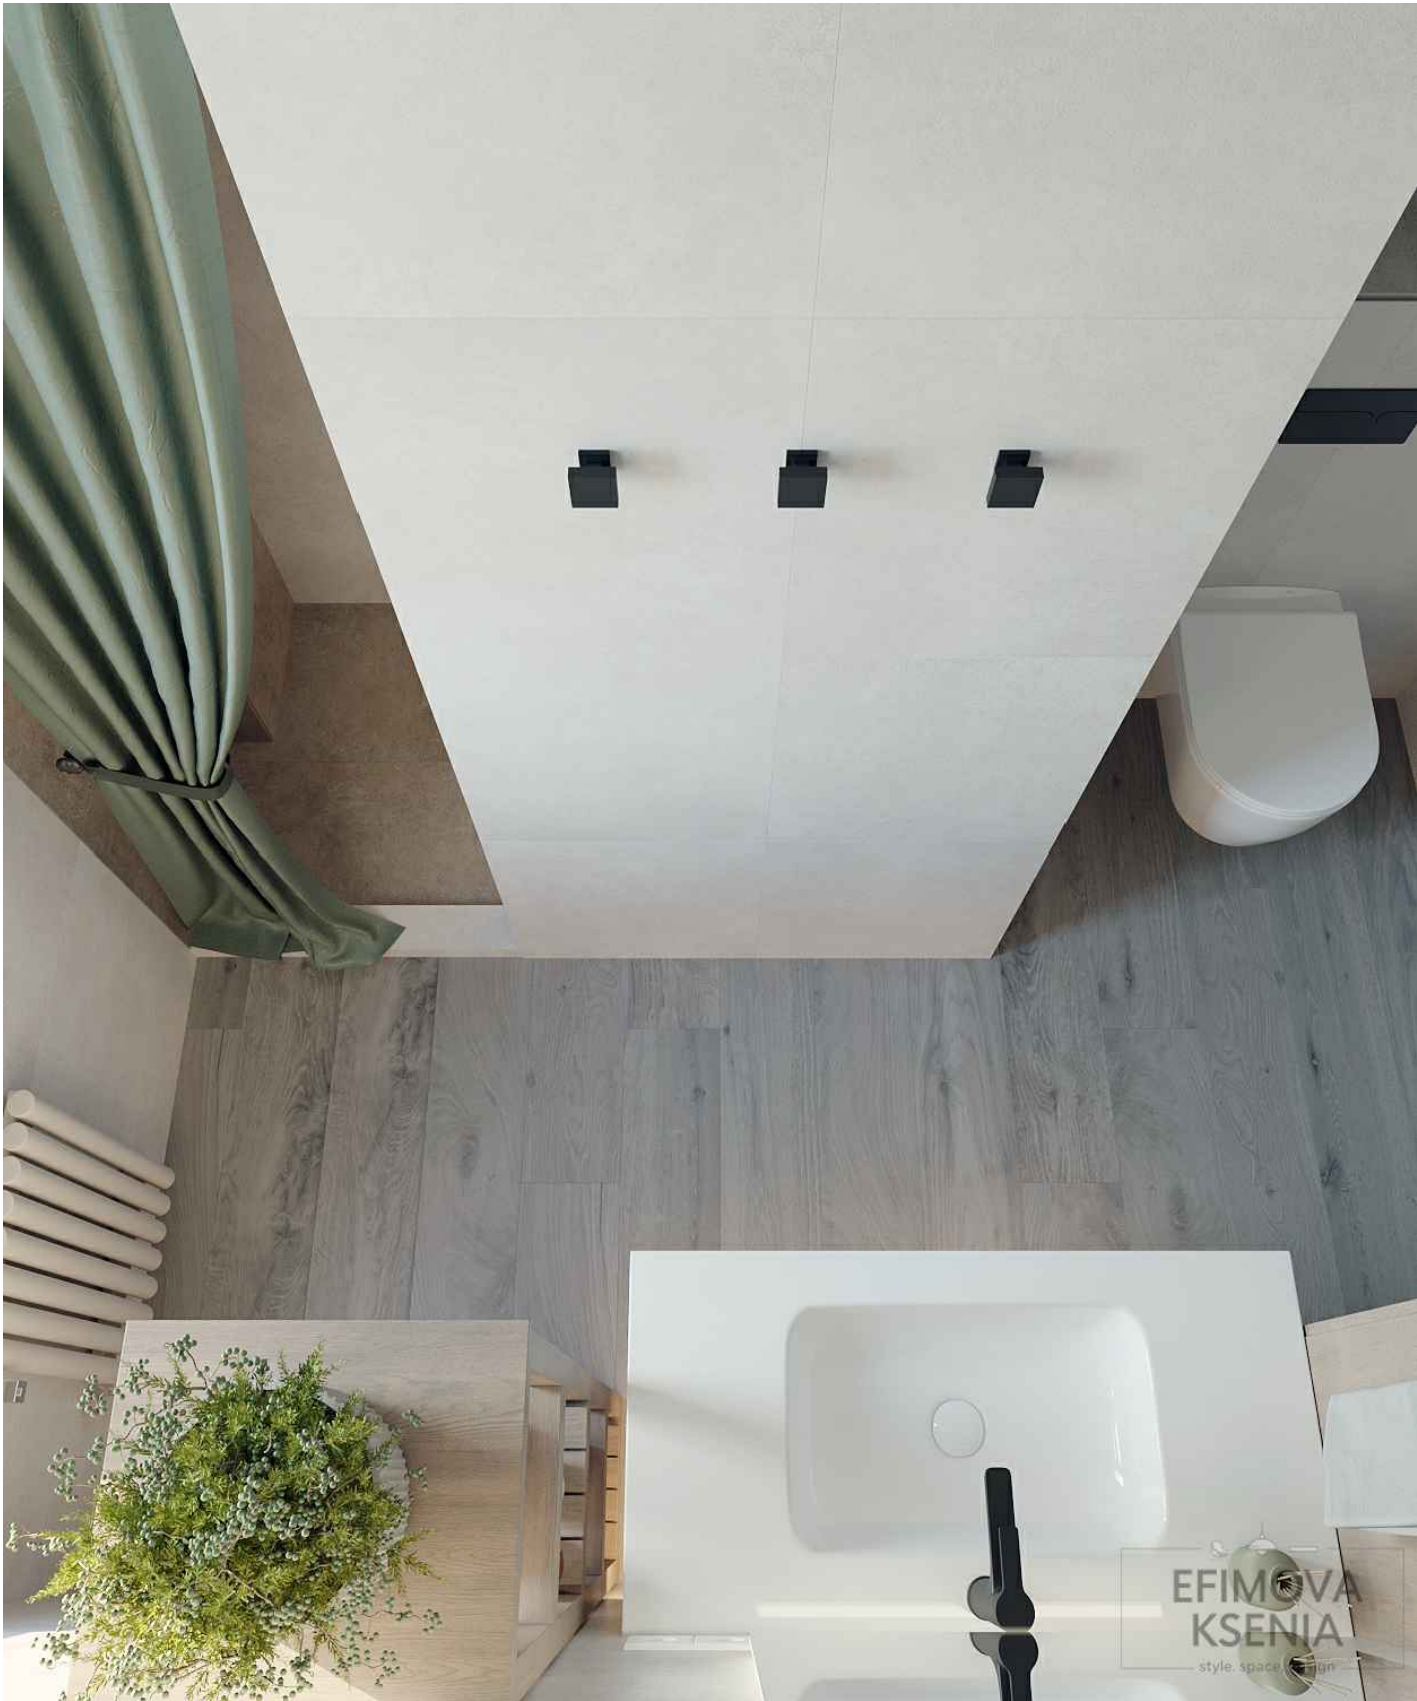

						АР			
						Жилой дом по ул. Богатырская, 66 (г. Калининград)			
Изм.	Кол.	Лист	№ док.	Подп.	Дата	Разработка дизайн-проекта дома	Стадия	Лист	Листов
уч.					2026		В	24	83
ЗАКАЗЧИК	Горбачев Р.А.								
Разработ.	ЕФИМОВА К.В.				2026	3D-визуализация помещений. Санузел 1 этажа			
						 EFIMOVA KSENIA style.space.design			

Согласовано					
Инв. № подл.	Подп. и дата	Взам. инв. №			



						АР			
						Жилой дом по ул. Богатырская, 66 (г. Калининград)			
Изм.	Кол.	Лист	№ док.	Подп.	Дата	Разработка дизайн-проекта дома	Стадия	Лист	Листов
уч.					2026		В	25	83
ЗАКАЗЧИК	Горбачев Р.А.								
Разработ.	ЕФИМОВА К.В.				2026	3D-визуализация помещений. Санузел 1 этажа	 EFIMOVA KSENIA style.space.design		

Инв. № подл.	Подп. и дата	Взам. инв. №	Согласовано			



						АР			
						Жилой дом по ул. Богатырская, 66 (г. Калининград)			
Изм.	Кол.	Лист	№ док.	Подп.	Дата	Разработка дизайн-проекта дома	Стадия	Лист	Листов
уч.					2026		В	26	83
ЗАКАЗЧИК	Горбачев Р.А.								
Разработ.	ЕФИМОВА К.В.				2026	3D-визуализация помещений. Котельная	 EFIMOVA KSENIA style.space.design		

Жилой дом по ул. Богатырская, 66 (г. Калининград)


Изм.	Кол.	Лист	№ док.	Подп.	Дата				
уч.					2026	Разработка дизайн-проекта дома	Стадия	Лист	Листов
ЗАКАЗЧИК		Горбачев Р.А.					В	26	83
Разработ.		ЕФИМОВА К.В.			2026				
						3D-визуализация помещений. Котельная	 EFIMOVA KSENIA style.space.design		

3D-визуализация помещений. Котельная



EFIMOVA KSENIA
style.space.design

Инв. № подл.	Подп. и дата	Взам. инв. №	Согласовано			

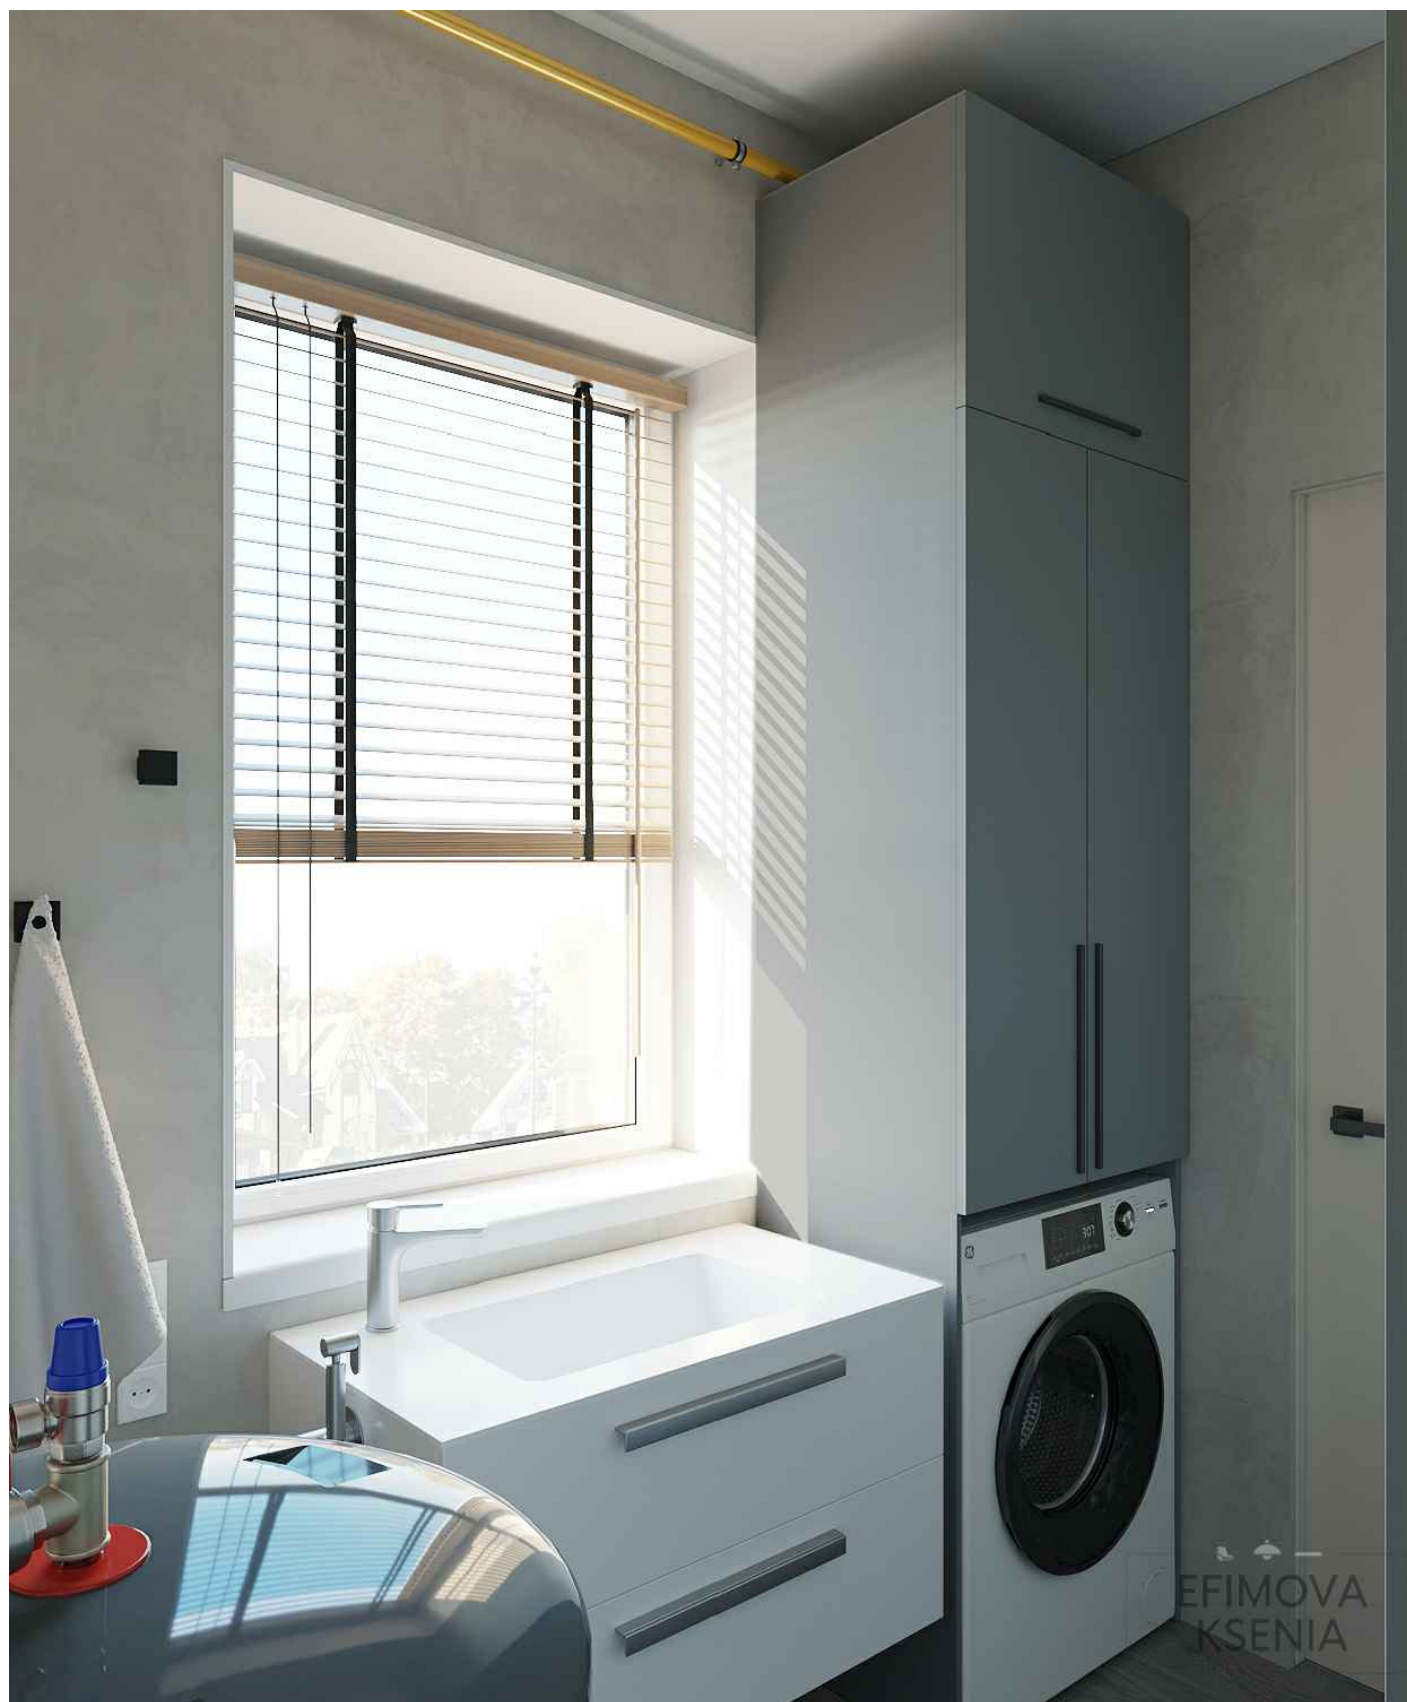

						АР				
						Жилой дом по ул. Богатырская, 66 (г. Калининград)				
Изм.	Кол.	Лист	№ док.	Подп.	Дата					
уч.					2026	Разработка дизайн-проекта дома		Стадия	Лист	Листов
ЗАКАЗЧИК		Горбачев Р.А.						В	27	83
Разработ.		ЕФИМОВА К.В.			2026					
						3D-визуализация помещений. Котельная		 EFIMOVA KSENIA style.space.design		

Жилой дом по ул. Богатырская, 66 (г. Калининград)

Изм.	Кол.	Лист	№ док.	Подп.	Дата				
уч.					2026	Разработка дизайн-проекта дома	Стадия	Лист	Листов
ЗАКАЗЧИК	Горбачев Р.А.						В	27	83
Разработ.	ЕФИМОВА К.В.				2026				

Разработка дизайн-проекта дома

3D-визуализация помещений. Котельная



Согласовано		Взам. инв. №	Подп. и дата	Инв. № подл.



						АР			
						Жилой дом по ул. Богатырская, 66 (г. Калининград)			
Изм.	Кол.	Лист	№ док.	Подп.	Дата	Разработка дизайн-проекта дома	Стадия	Лист	Листов
	уч.				2026		В	28	83
ЗАКАЗЧИК	Горбачев Р.А.					3D-визуализация помещений. Холл 2 этажа	 EFIMOVA KSENIA style.space.design		
Разработ.	ЕФИМОВА К.В.				2026				

Согласовано					
Взам. инв. №					
Подп. и дата					
Инв. № подл.					



						АР			
						Жилой дом по ул. Богатырская, 66 (г. Калининград)			
Изм.	Кол.	Лист	№ док.	Подп.	Дата	Разработка дизайн-проекта дома	Стадия	Лист	Листов
уч.					2026		В	29	83
ЗАКАЗЧИК	Горбачев Р.А.					3D-визуализация помещений. Спальня мужская	 EFIMOVA KSENIA style.space.design		
Разработ.	ЕФИМОВА К.В.				2026				

Согласовано		Взам. инв. №	Подп. и дата	Инв. № подл.



						АР			
						Жилой дом по ул. Богатырская, 66 (г. Калининград)			
Изм.	Кол.	Лист	№ док.	Подп.	Дата	Разработка дизайн-проекта дома	Стадия	Лист	Листов
уч.					2026		В	30	83
ЗАКАЗЧИК	Горбачев Р.А.					3D-визуализация помещений. Спальня мужская	 EFIMOVA KSENIA style.space.design		
Разработ.	ЕФИМОВА К.В.				2026				

Согласовано				
Взам. инв. №				
Подп. и дата				
Инв. № подл.				




						АР			
						Жилой дом по ул. Богатырская, 66 (г. Калининград)			
Изм.	Кол.	Лист	№ док.	Подп.	Дата	Разработка дизайн-проекта дома	Стадия	Лист	Листов
уч.					2026		В	31	83
ЗАКАЗЧИК		Горбачев Р.А.							
Разработ.		ЕФИМОВА К.В.			2026	3D-визуализация помещений. Спальня мужская. Спальня женская	 EFIMOVA KSENIA style.space.design		

Согласовано		Взам. инв. №	Подп. и дата	Инв. № подл.



						АР			
						Жилой дом по ул. Богатырская, 66 (г. Калининград)			
Изм.	Кол.	Лист	№ док.	Подп.	Дата	Разработка дизайн-проекта дома	Стадия	Лист	Листов
уч.					2026		В	32	83
ЗАКАЗЧИК	Горбачев Р.А.					3D-визуализация помещений. Спальня женская	 EFIMOVA KSENIA style.space.design		
Разработ.	ЕФИМОВА К.В.				2026				

Инв. № подл.	Подп. и дата	Взам. инв. №	Согласовано			

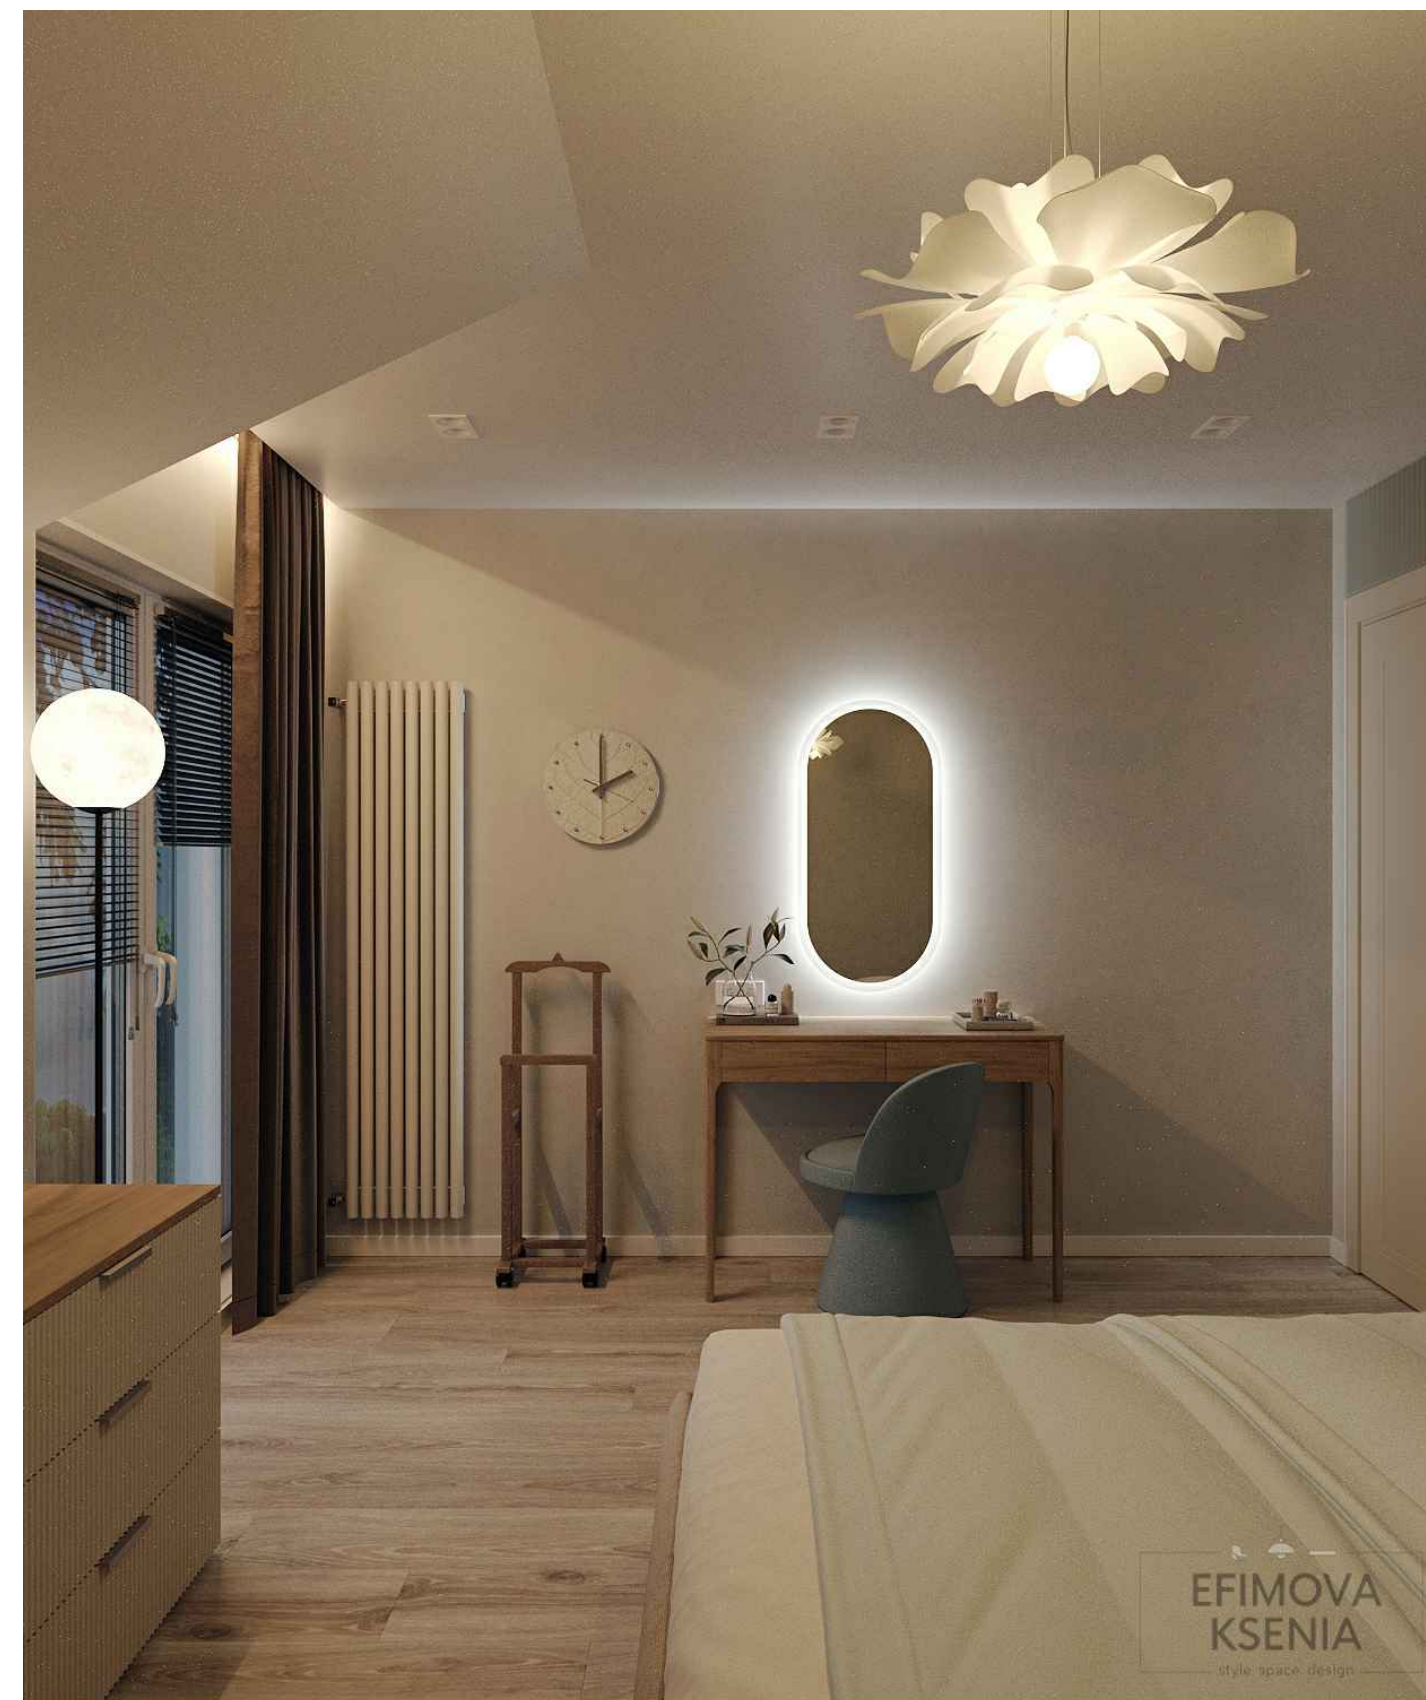

						АР			
						Жилой дом по ул. Богатырская, 66 (г. Калининград)			
Изм.	Кол.	Лист	№ док.	Подп.	Дата				
уч.					2026	Разработка дизайн-проекта дома	Стадия	Лист	Листов
ЗАКАЗЧИК		Горбачев Р.А.					В	33	83
Разработ.		ЕФИМОВА К.В.		2026					
						3D-визуализация помещений. Спальня женская	 EFIMOVA KSENIA style.space.design		

Жилой дом по ул. Богатырская, 66 (г. Калининград)

Изм.	Кол.	Лист	№ док.	Подп.	Дата				
	уч.				2026	Разработка дизайн-проекта дома	Стадия	Лист	Листов
ЗАКАЗЧИК	Горбачев Р.А.						В	33	83
Разработ.	ЕФИМОВА К.В.			2026					
						3D-визуализация помещений. Спальня женская	 EFIMOVA KSENIA style.space.design		



Согласовано		Взам. инв. №	Подп. и дата	Инв. № подл.



						АР			
						Жилой дом по ул. Богатырская, 66 (г. Калининград)			
Изм.	Кол.	Лист	№ док.	Подп.	Дата	Разработка дизайн-проекта дома	Стадия	Лист	Листов
	уч.				2026		В	35	83
ЗАКАЗЧИК	Горбачев Р.А.					3D-визуализация помещений. Спальня женская	 EFIMOVA KSENIA style.space.design		
Разработ.	ЕФИМОВА К.В.				2026				

Согласовано		Взам. инв. №		Подп. и дата		Инв. № подл.	




						АР			
						Жилой дом по ул. Богатырская, 66 (г. Калининград)			
Изм.	Кол.	Лист	№ док.	Подп.	Дата	Разработка дизайн-проекта дома	Стадия	Лист	Листов
уч.					2026		В	36	83
ЗАКАЗЧИК		Горбачев Р.А.							
Разработ.		ЕФИМОВА К.В.			2026	3D-визуализация помещений. Гардеробная	 EFIMOVA KSENIA style.space.design		

Согласовано		Взам. инв. №	Подп. и дата	Инв. № подл.



						АР			
						Жилой дом по ул. Богатырская, 66 (г. Калининград)			
Изм.	Кол.	Лист	№ док.	Подп.	Дата	Разработка дизайн-проекта дома	Стадия	Лист	Листов
уч.					2026		В	37	83
ЗАКАЗЧИК	Горбачев Р.А.					3D-визуализация помещений. Гардеробная	 EFIMOVA KSENIA style.space.design		
Разработ.	ЕФИМОВА К.В.				2026				

Согласовано		Взам. инв. №	Подп. и дата	Инв. № подл.

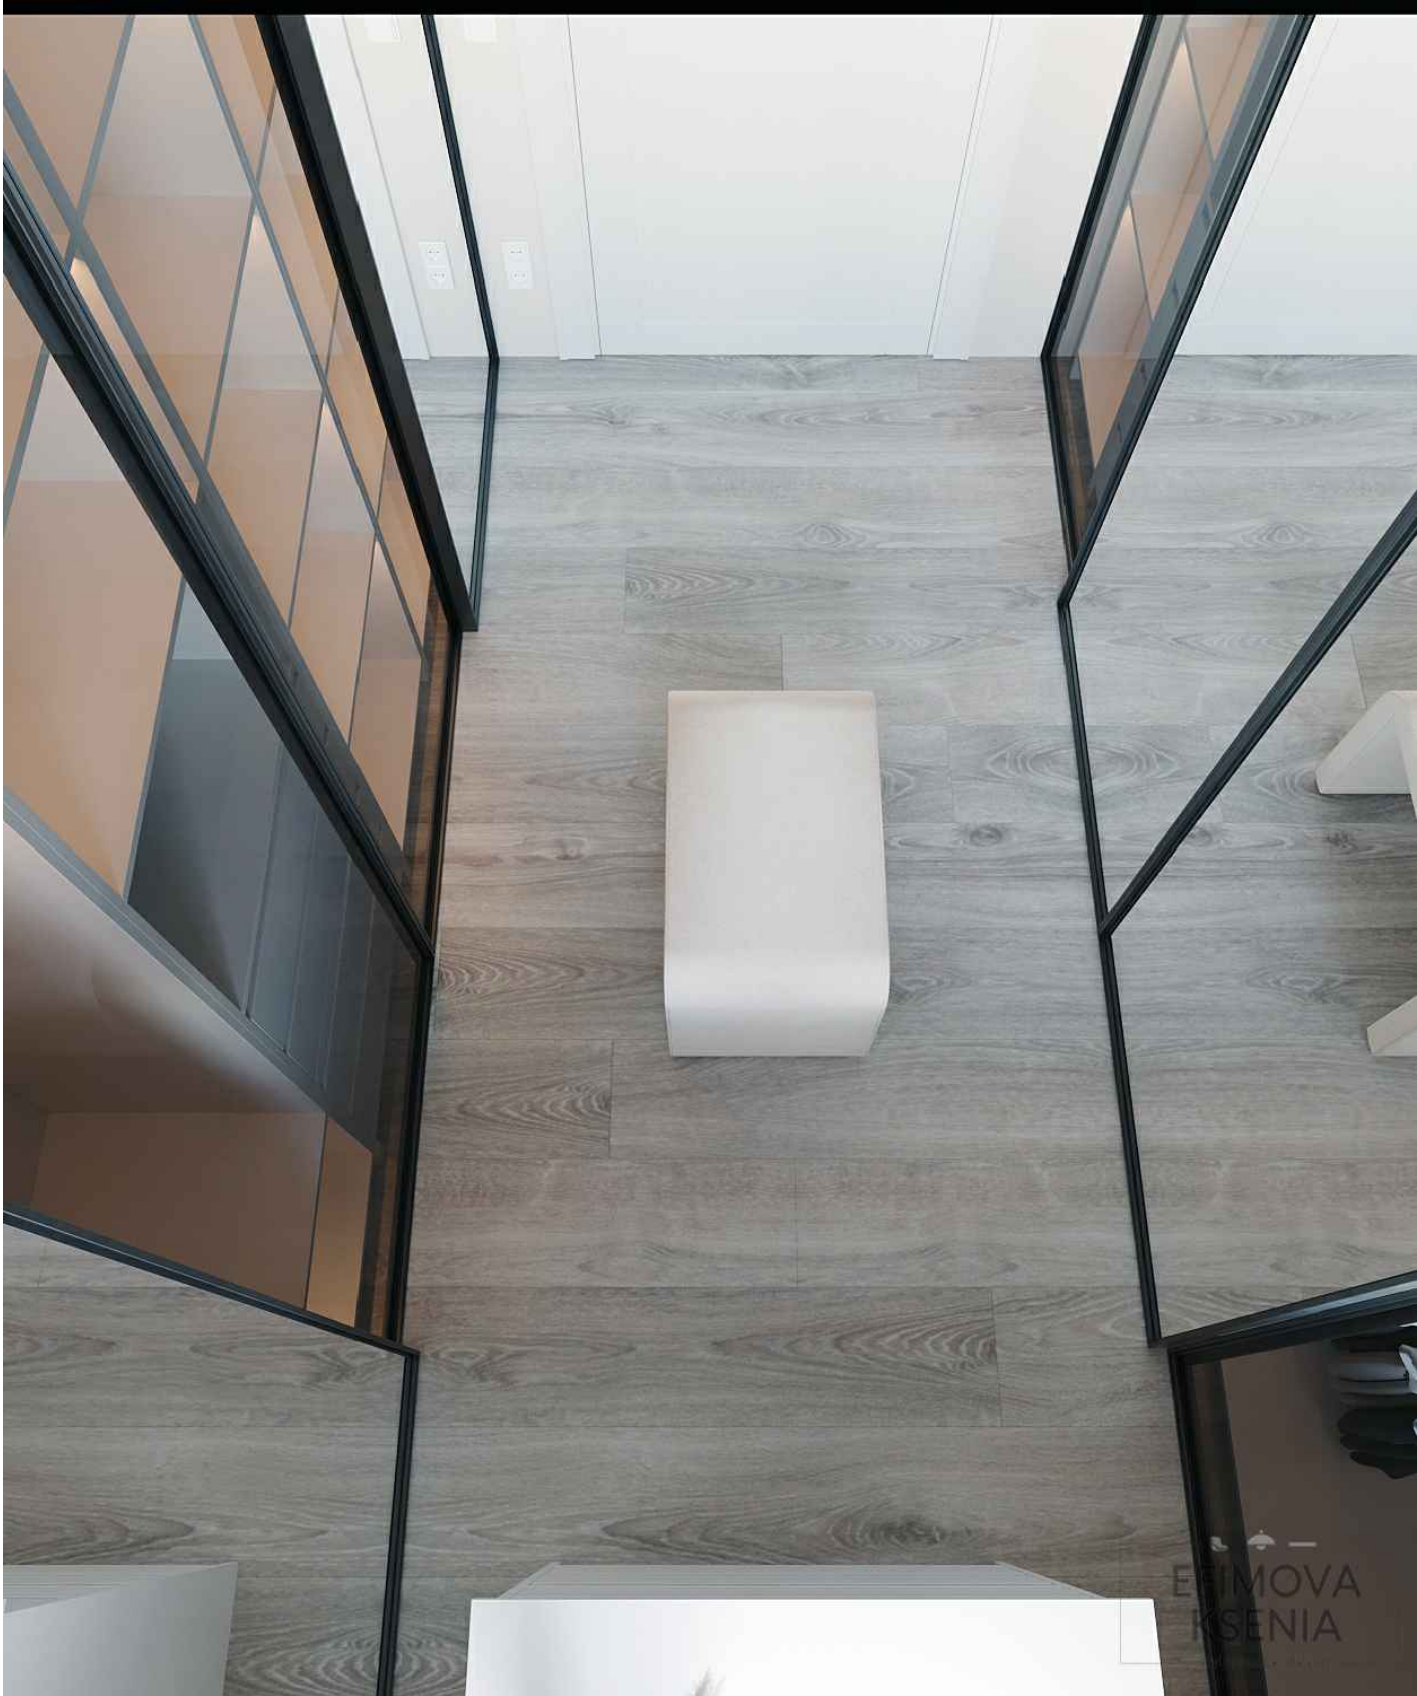

						АР			
						Жилой дом по ул. Богатырская, 66 (г. Калининград)			
Изм.	Кол.	Лист	№ док.	Подп.	Дата	Разработка дизайн-проекта дома	Стадия	Лист	Листов
уч.					2026		В	38	83
ЗАКАЗЧИК	Горбачев Р.А.					3D-визуализация помещений. Гардеробная. Детская	 EFIMOVA KSENIA style.space.design		
Разработ.	ЕФИМОВА К.В.				2026				

Согласовано					
Взам. инв. №					
Подп. и дата					
Инв. № подл.					





						АР			
						Жилой дом по ул. Богатырская, 66 (г. Калининград)			
Изм.	Кол.	Лист	№ док.	Подп.	Дата	Разработка дизайн-проекта дома	Стадия	Лист	Листов
уч.					2026		В	39	83
ЗАКАЗЧИК	Горбачев Р.А.					3D-визуализация помещений. Детская			
Разработ.	ЕФИМОВА К.В.				2026				

Согласовано		Взам. инв. №	Подп. и дата	Инв. № подл.



						АР			
						Жилой дом по ул. Богатырская, 66 (г. Калининград)			
Изм.	Кол.	Лист	№ док.	Подп.	Дата	Разработка дизайн-проекта дома	Стадия	Лист	Листов
уч.					2026		В	40	83
ЗАКАЗЧИК	Горбачев Р.А.					3D-визуализация помещений. Детская	 EFIMOVA KSENIA style.space.design		
Разработ.	ЕФИМОВА К.В.				2026				

Согласовано					
Взам. инв. №					
Подп. и дата					
Инв. № подл.					

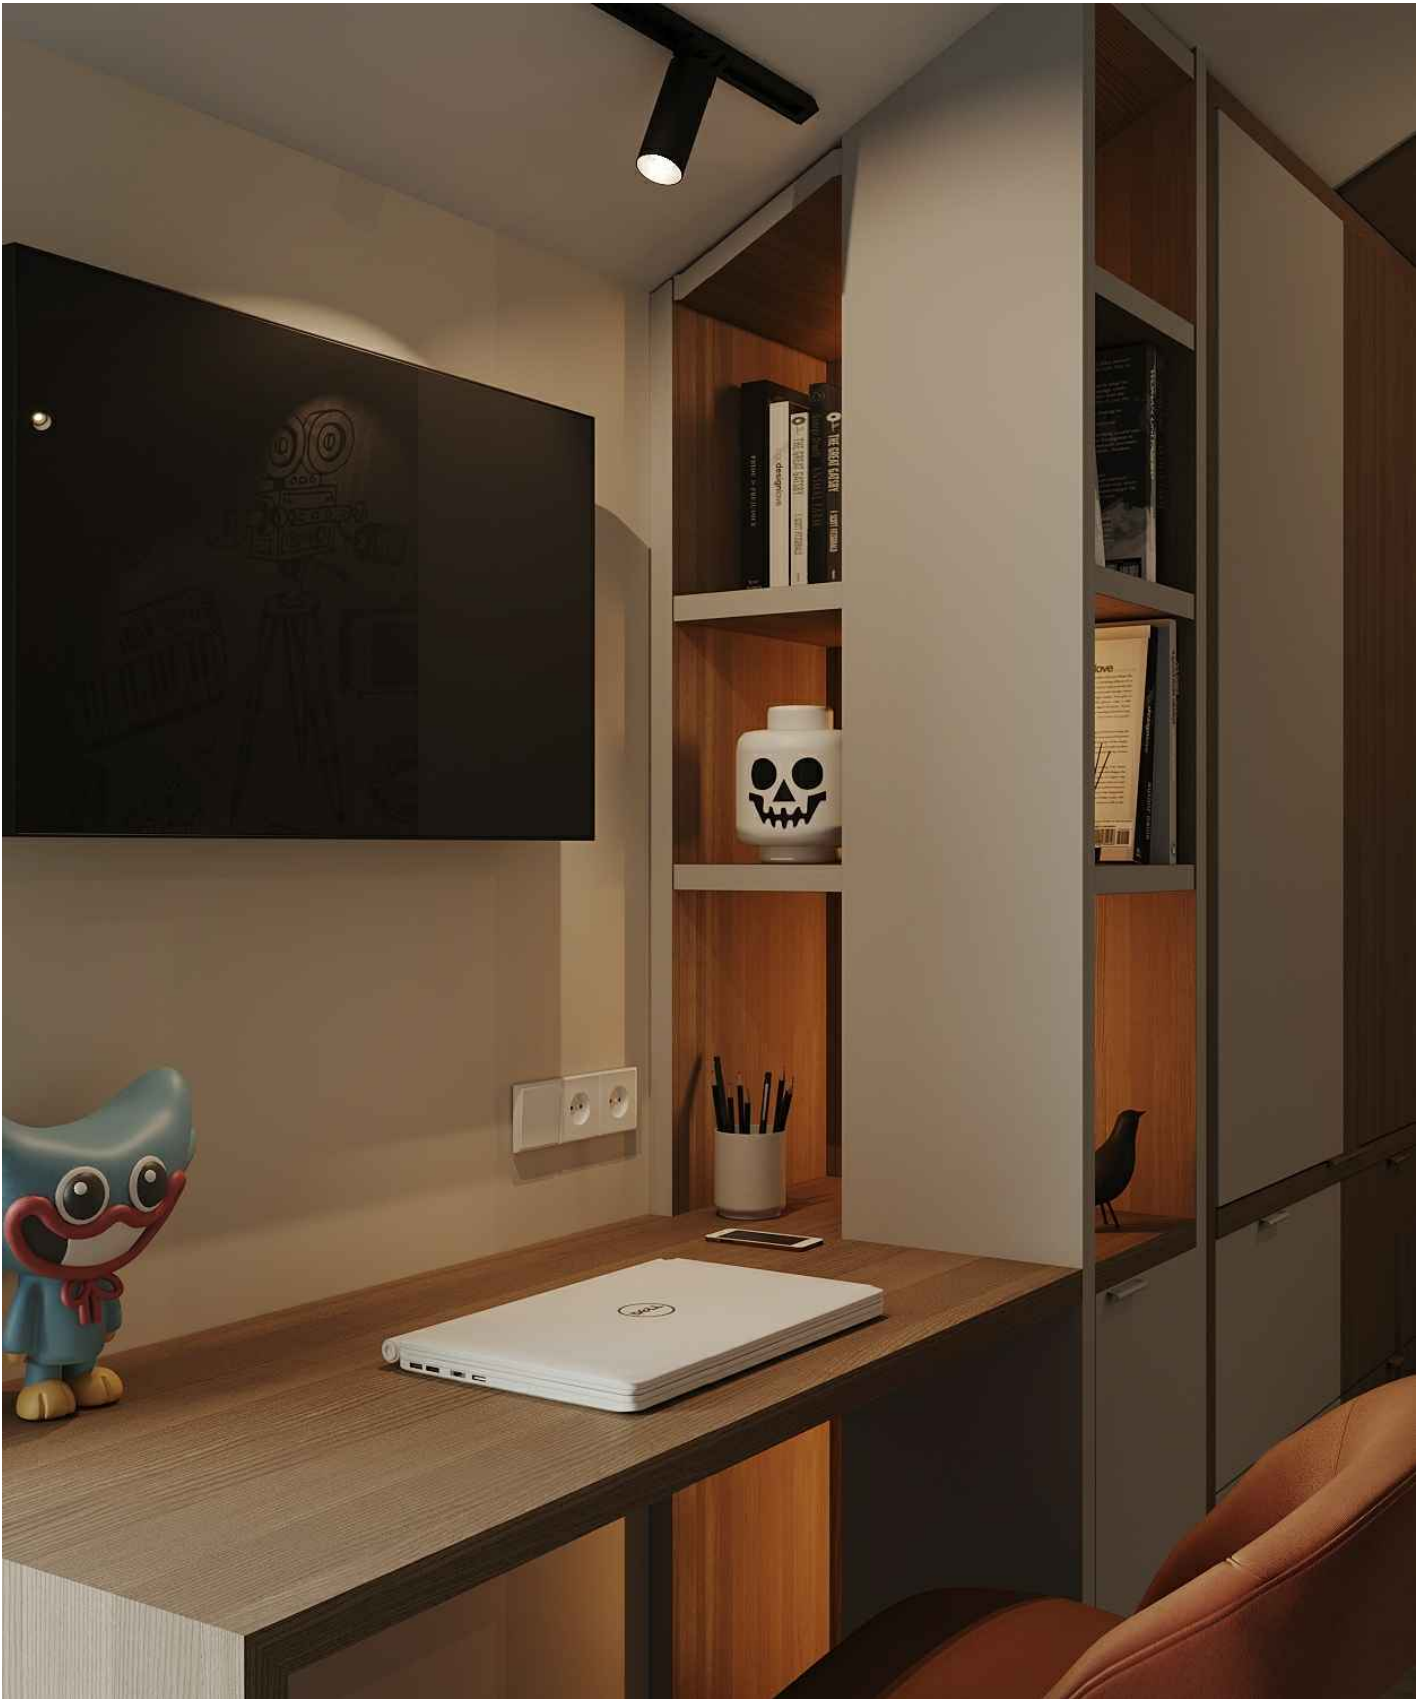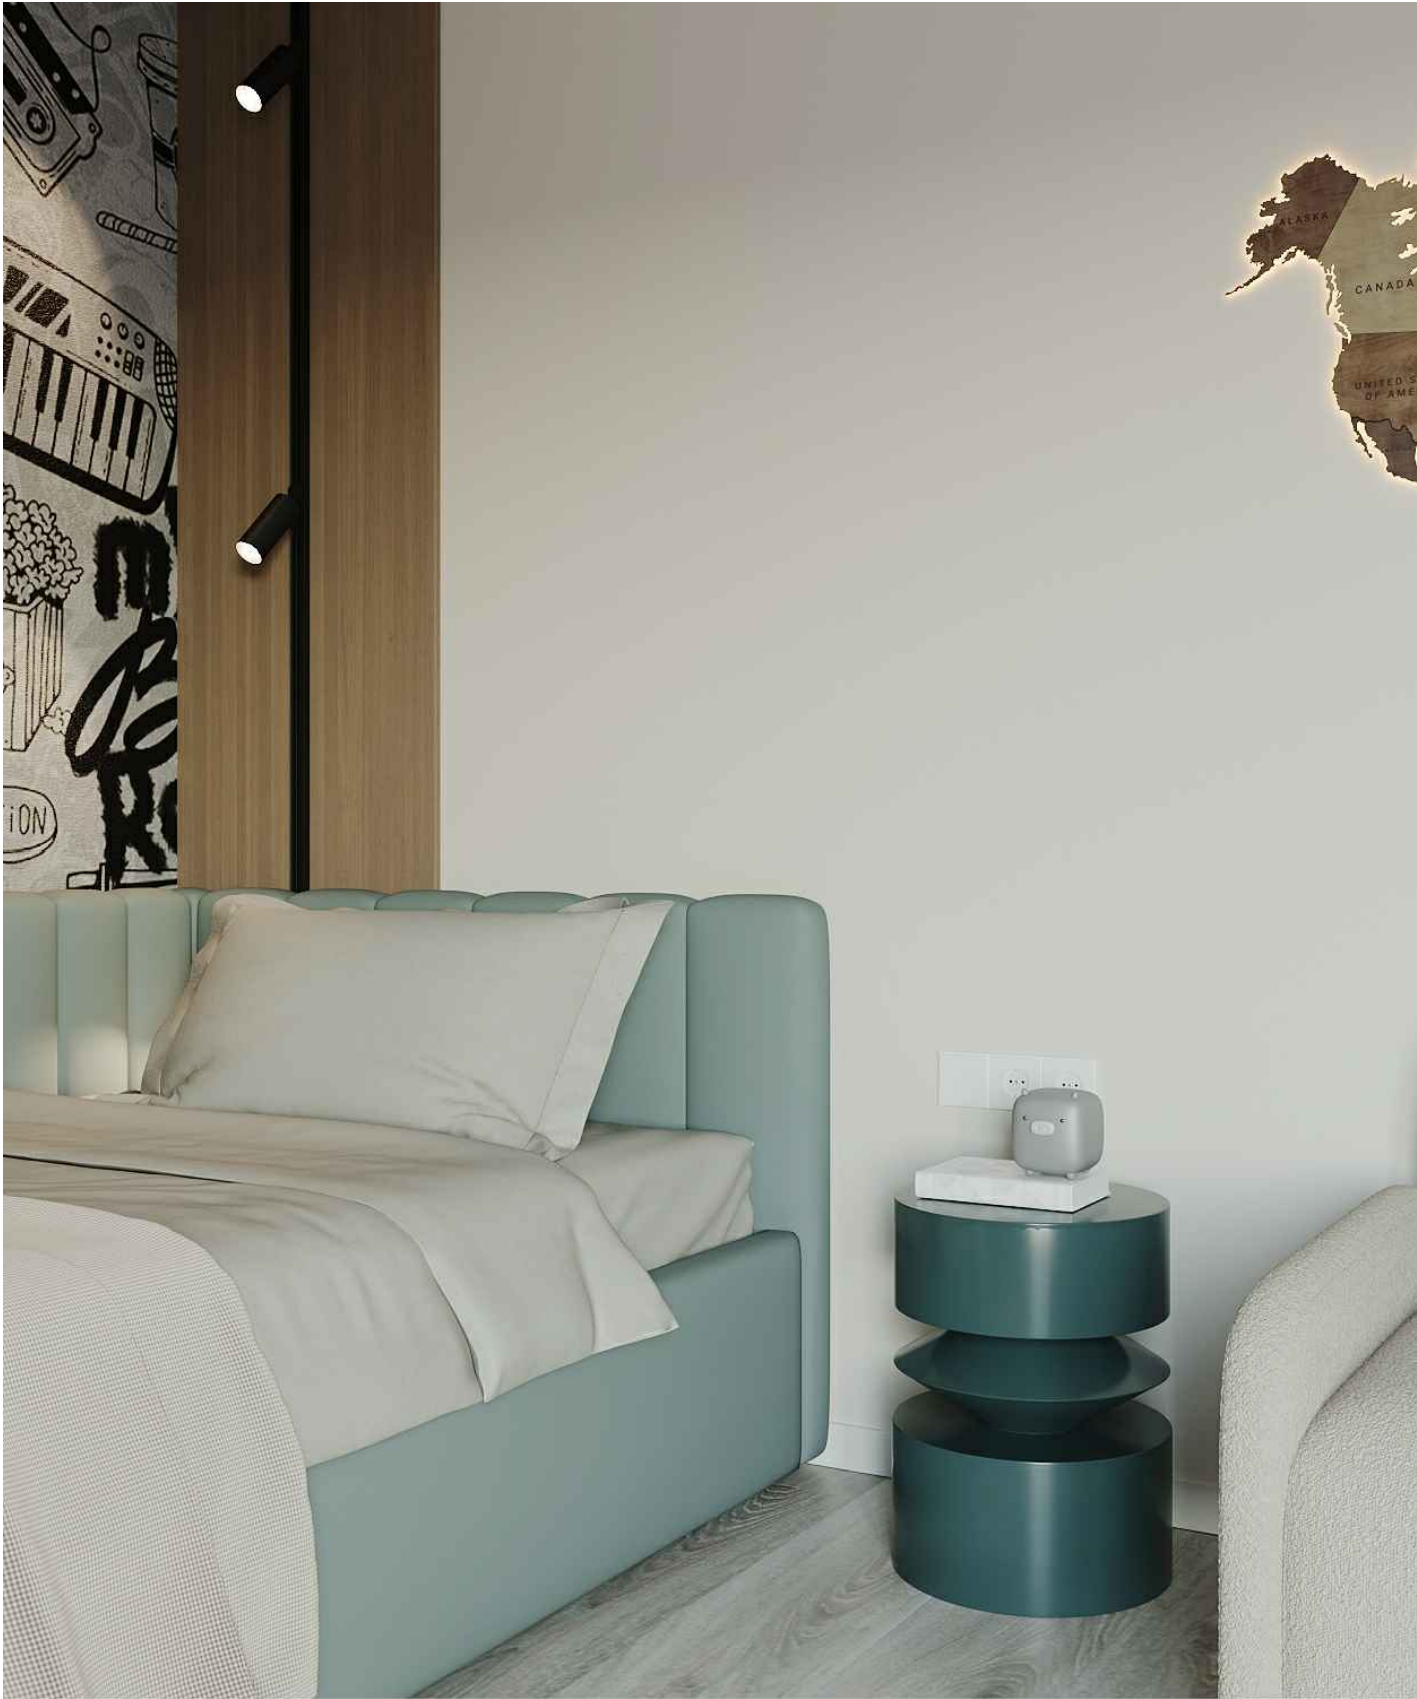


						АР			
						Жилой дом по ул. Богатырская, 66 (г. Калининград)			
Изм.	Кол.	Лист	№ док.	Подп.	Дата	Разработка дизайн-проекта дома	Стадия	Лист	Листов
уч.					2026		В	41	83
ЗАКАЗЧИК	Горбачев Р.А.					3D-визуализация помещений. Детская			
Разработ.	ЕФИМОВА К.В.				2026				

Согласовано					
Взам. инв. №					
Подп. и дата					
Инв. № подл.					



						АР			
						Жилой дом по ул. Богатырская, 66 (г. Калининград)			
Изм.	Кол.	Лист	№ док.	Подп.	Дата	Разработка дизайн-проекта дома	Стадия	Лист	Листов
уч.					2026		В	42	83
ЗАКАЗЧИК	Горбачев Р.А.					3D-визуализация помещений. Музыкальная комната	 EFIMOVA KSENIA style.space.design		
Разработ.	ЕФИМОВА К.В.				2026				

Согласовано					
Инв. № подл.	Подп. и дата	Взам. инв. №			

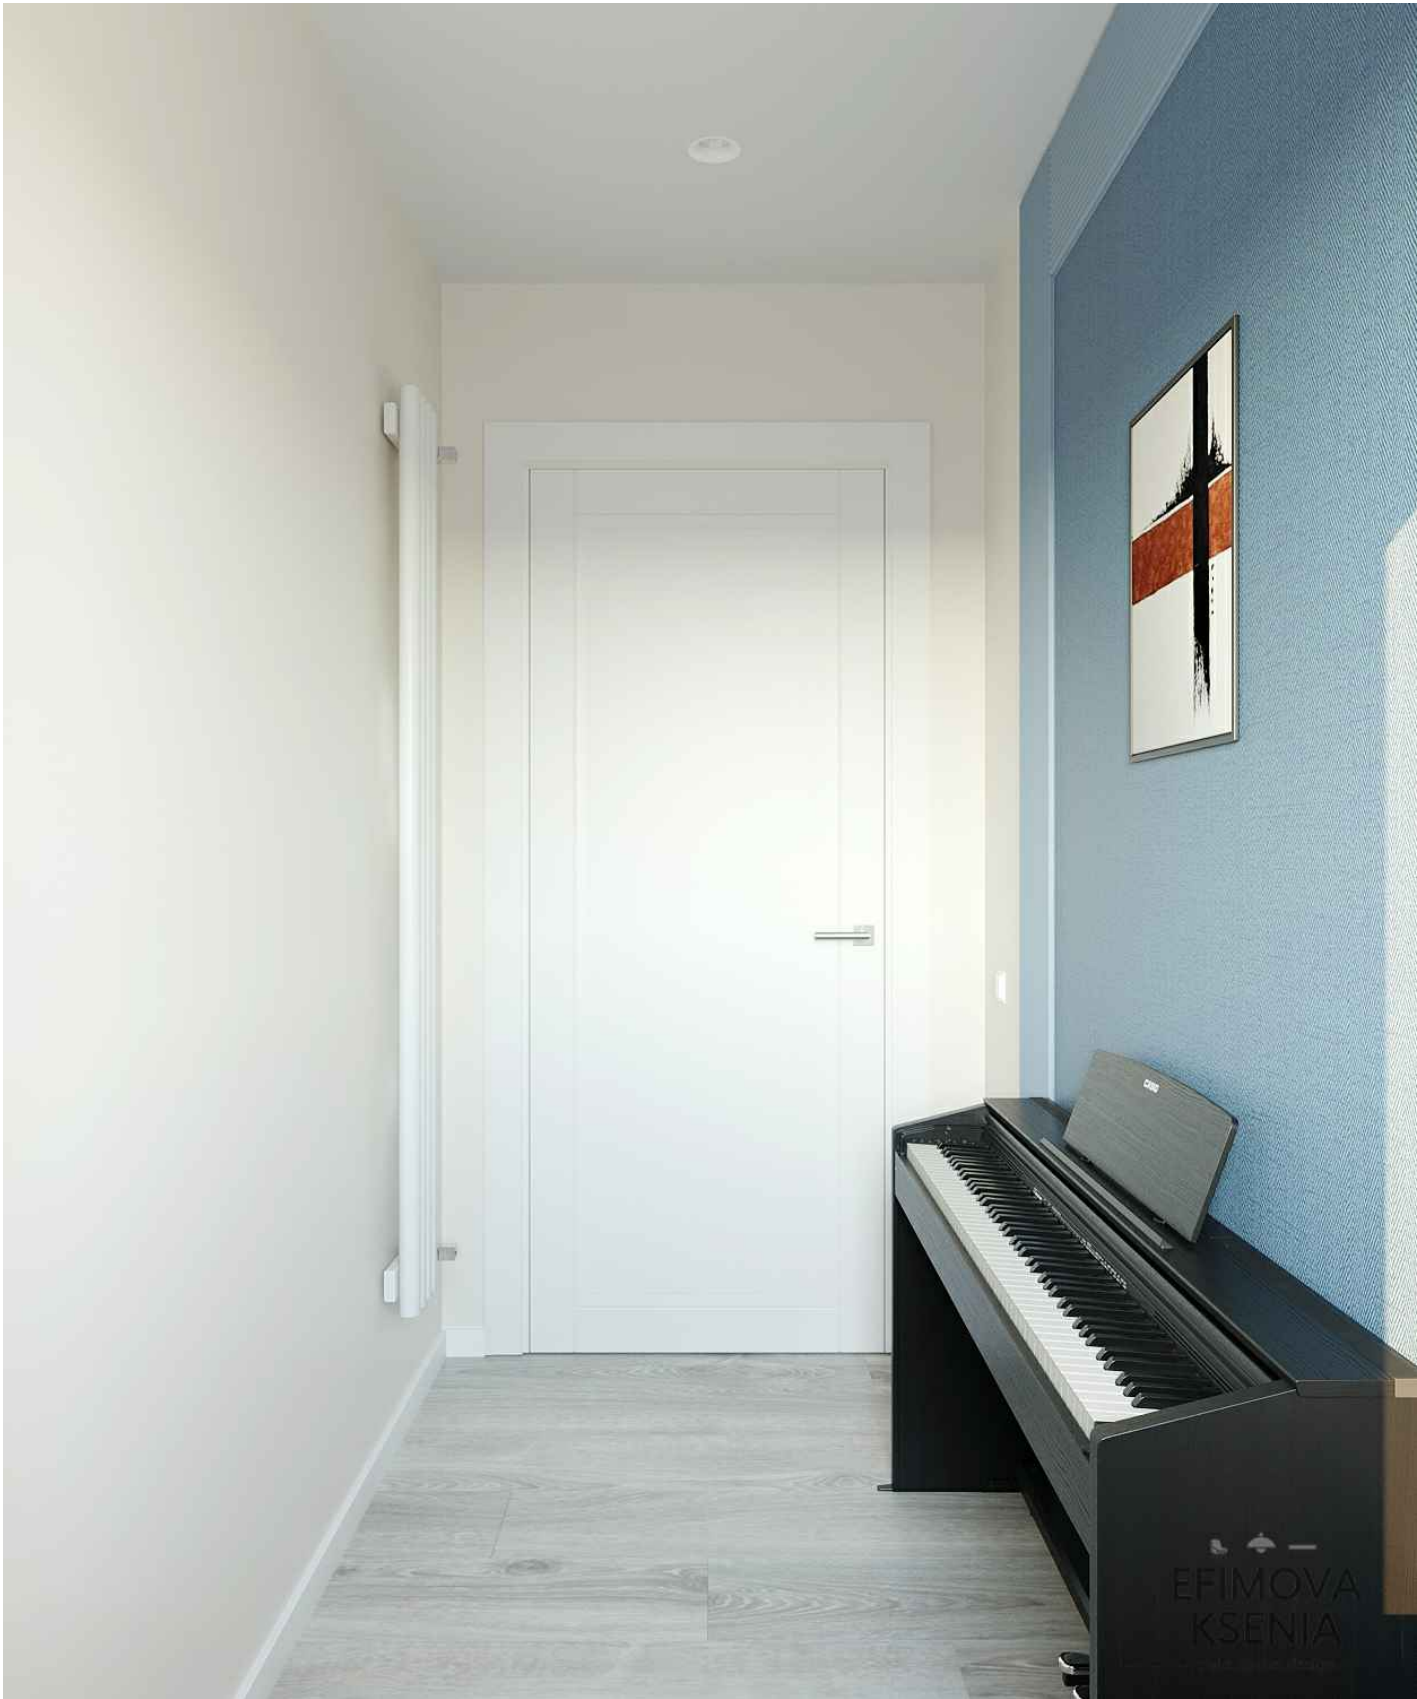

						АР			
						Жилой дом по ул. Богатырская, 66 (г. Калининград)			
Изм.	Кол.	Лист	№ док.	Подп.	Дата	Разработка дизайн-проекта дома	Стадия	Лист	Листов
	уч.				2026		В	43	83
ЗАКАЗЧИК	Горбачев Р.А.								
Разработ.	ЕФИМОВА К.В.				2026	3D-визуализация помещений. Музыкальная комната	EFIMOVA KSENIA style.space.design		

Согласовано					
Инв. № подл.	Инв. №	Взам. инв. №	Подп. и дата		



						АР			
						Жилой дом по ул. Богатырская, 66 (г. Калининград)			
Изм.	Кол.	Лист	№ док.	Подп.	Дата	Разработка дизайн-проекта дома	Стадия	Лист	Листов
уч.					2026		В	44	83
ЗАКАЗЧИК	Горбачев Р.А.					3D-визуализация помещений. Музыкальная комната. Ванная комната	 EFIMOVA KSENIA style.space.design		
Разработ.	ЕФИМОВА К.В.				2026				

Согласовано					
Взам. инв. №					
Подп. и дата					
Инв. № подл.					



						АР			
						Жилой дом по ул. Богатырская, 66 (г. Калининград)			
Изм.	Кол.	Лист	№ док.	Подп.	Дата	Разработка дизайн-проекта дома	Стадия	Лист	Листов
уч.					2026		В	45	83
ЗАКАЗЧИК	Горбачев Р.А.								
Разработ.	ЕФИМОВА К.В.				2026	3D-визуализация помещений. Ванная комната	 EFIMOVA KSENIA style.space.design		

Согласовано		Взам. инв. №	Подп. и дата	Инв. № подл.



						АР			
						Жилой дом по ул. Богатырская, 66 (г. Калининград)			
Изм.	Кол.	Лист	№ док.	Подп.	Дата	Разработка дизайн-проекта дома	Стадия	Лист	Листов
уч.					2026		В	46	83
ЗАКАЗЧИК	Горбачев Р.А.					3D-визуализация помещений. Ванная комната	 EFIMOVA KSENIA style.space.design		
Разработ.	ЕФИМОВА К.В.				2026				

Согласовано					
Взам. инв. №					
Подп. и дата					
Инв. № подл.					



						АР			
						Жилой дом по ул. Богатырская, 66 (г. Калининград)			
Изм.	Кол.	Лист	№ док.	Подп.	Дата	Разработка дизайн-проекта дома	Стадия	Лист	Листов
уч.					2026		В	47	83
ЗАКАЗЧИК	Горбачев Р.А.					3D-визуализация помещений. Ванная комната	 EFIMOVA KSENIA style.space.design		
Разработ.	ЕФИМОВА К.В.				2026				


Согласовано		Взам. инв. №		Подп. и дата		Инв. № подл.	



						АР			
						Жилой дом по ул. Богатырская, 66 (г. Калининград)			
Изм.	Кол.	Лист	№ док.	Подп.	Дата	Разработка дизайн-проекта дома	Стадия	Лист	Листов
уч.					2026		В	48	83
ЗАКАЗЧИК	Горбачев Р.А.					3D-визуализация помещений. Ванная комната	 EFIMOVA KSENIA style.space.design		
Разработ.	ЕФИМОВА К.В.				2026				


Узел А

Ниша для теневого профиля 10 мм
(см. совместно с развертками стен
и визуализацией)

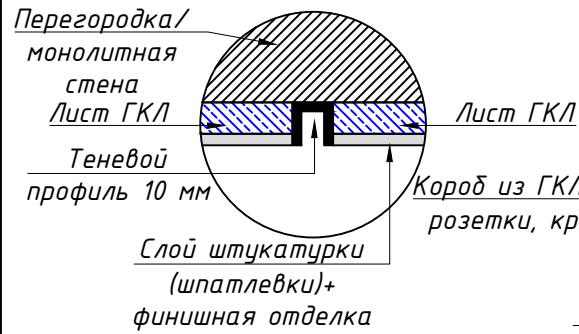

Узел Б

Короб для ТВ-зоны с теньвым профилем 10 мм
(см. совместно с развертками стен
и визуализацией)

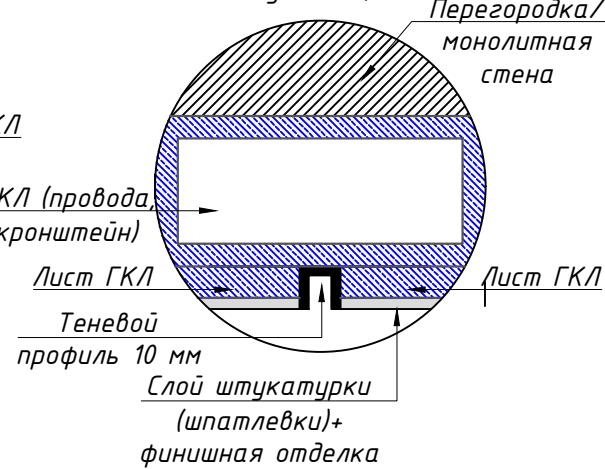


ПРИМЕЧАНИЕ:

- Все высоты даны от уровня чистого пола.
- Все размеры уточнить по месту. В проекте минимально учтены отклонения на кривизну стен.
- Все размеры указаны без запаса на отделочные материалы (чистый размер).
- Все стены выровнять, монтажные углы вывести строго под 90 градусов.
- Предусмотреть люки для доступа к коммуникациям.
- Материал возводимых перегородок в - кирпич/газоблок, конструкций - ГКЛ и ВГКЛ. Уточнить на усмотрение заказчика.
- Высота проемов указана от уровня чистого пола. Уточнить размеры у производителя перед возведением
- Решетки вентиляции расположить по месту. При установке принудительной вентиляции в котельной - подключить к выключателю. Вентиляцию провести в потолке. При необходимости установить обратный клапан. Уточнить по месту.
- Учесть технологические зазоры при возведении стен
- Чертежи разработаны по черновым размерам помещения. Учесть корректировку размеров после проведения работ по выравниванию стен.
- Подрядные организации осуществляют обмеры САМОСТОЯТЕЛЬНО на объекте.
- Предусмотреть закладные детали из фанеры и усиленный каркас в местах крепления подвесной мебели и техники.
- Усилить место монтажа инсталляции.
- Предусмотреть кабель-канал в стене до чистовой отделки стен (см лист № ___ электрика).
- Предусмотреть звукоизоляцию стояков канализации (на усмотрение заказчика).
- Размеры с "*" даны для справки

Условные обозначения:


- возводимые перегородки из газоблоков / кирпичей 100 мм
- возводимые перегородки и конструкции из ВГКЛ
- возводимые перегородки и конструкции из ГКЛ
- прочие возводимые конструкции

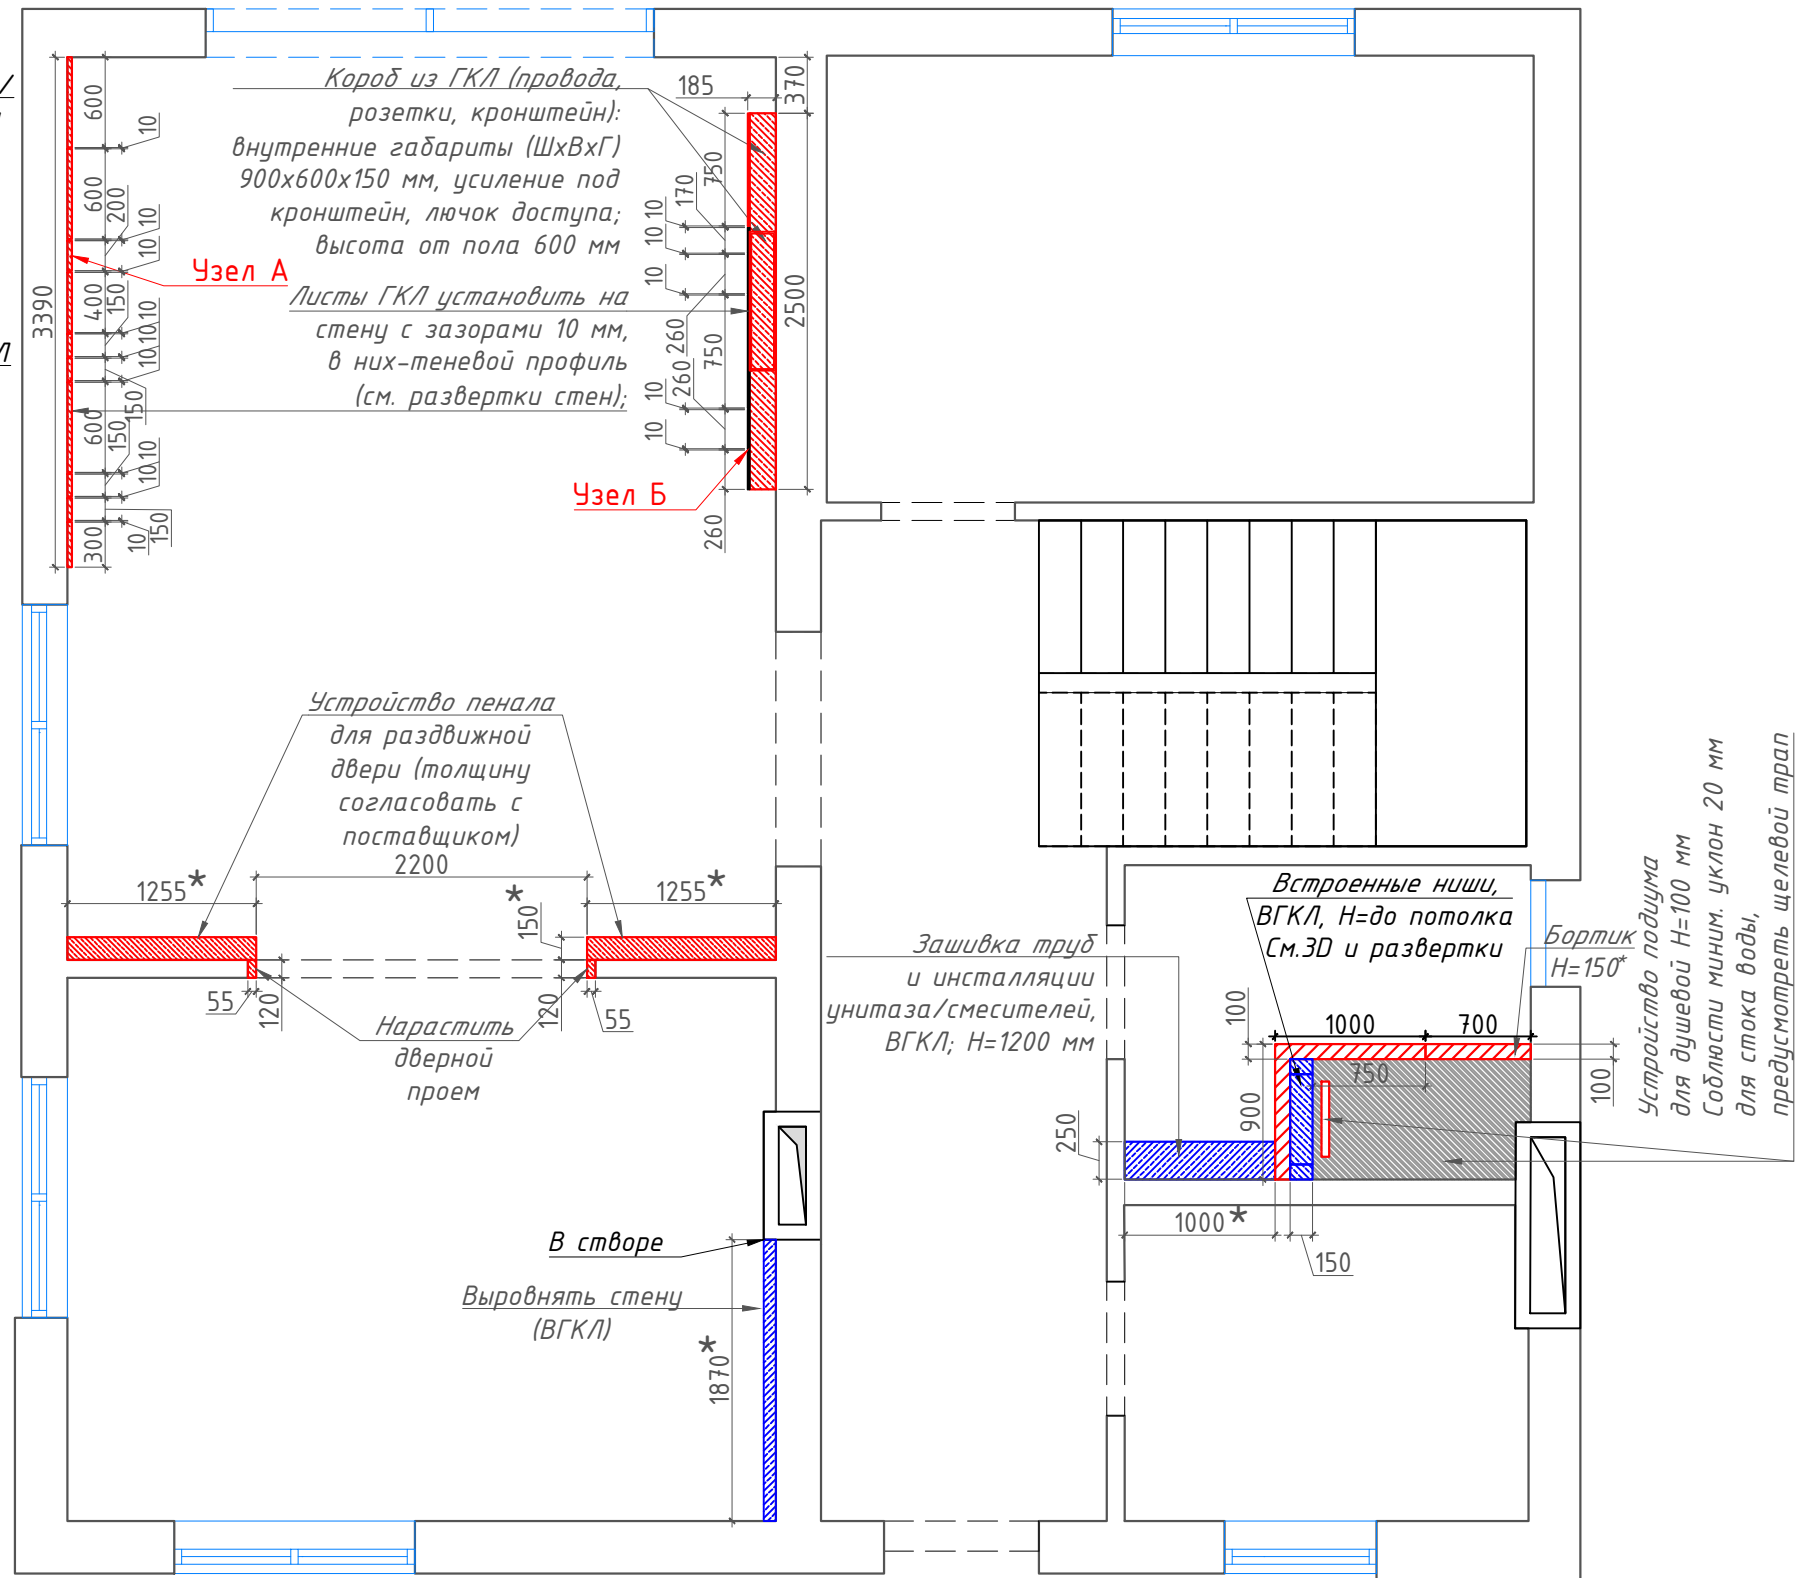

1 этаж


						АР			
						Жилой дом по ул. Богатырская, 66 (г. Калининград)			
Изм.	Кол.	Лист	№ док.	Подп.	Дата	Разработка дизайн-проекта дома	Стадия	Лист	Листов
уч.					2026		Р	49	83
ЗАКАЗЧИК	Горбачев Р.А.								
Разработ.	ЕФИМОВА К.В.				2026	План возводимых перегородок и конструкций. 1 этаж. М 1:50	 EFIMOVA KSENIA style.space.design		

Короб для встроенных полок-ниш
на обе стороны
(см. совместно с развертками стен
и визуализацией)

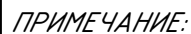

1. Все высоты даны от уровня чистого пола.
2. Все размеры уточнить по месту. В проекте минимально учтены отклонения на кривизну стен.
3. Все размеры указаны без запаса на отделочные материалы (чистый размер).
4. Все стены выровнять, монтажные углы вывести строго под 90 градусов.
5. Предусмотреть люки для доступа к коммуникациям.
6. Материал возводимых перегородок в – гипс/газоблок, конструкций – ГКЛ и ВГКЛ. Уточнить на усмотрение заказчика.
7. Решетки вентиляции расположить по месту.
8. Учесть технологические зазоры при возведении стен
9. Чертежи разработаны по черновым размерам помещения. Учесть корректировку размеров после проведения работ по выравниванию стен.
10. Подрядные организации осуществляют обмеры САМОСТОЯТЕЛЬНО на объекте.
11. Предусмотреть закладные детали из фанеры и усиленный каркас в местах крепления подвесной мебели и техники.
12. Усилить место монтажа инсталляции.
13. Предусмотреть кабель-канал в стене до чистовой отделки стен (см лист № ____ электрика).
14. Предусмотреть звукоизоляцию стояков канализации (на усмотрение заказчика).
15. Размеры с “*” даны для справки

	- возводимые перегородки из газоблоков / кирпичей 100 мм
	- возводимые перегородки и конструкции из ВГКЛ
	- возводимые перегородки и конструкции из ГКЛ
	- прочие возводимые конструкции

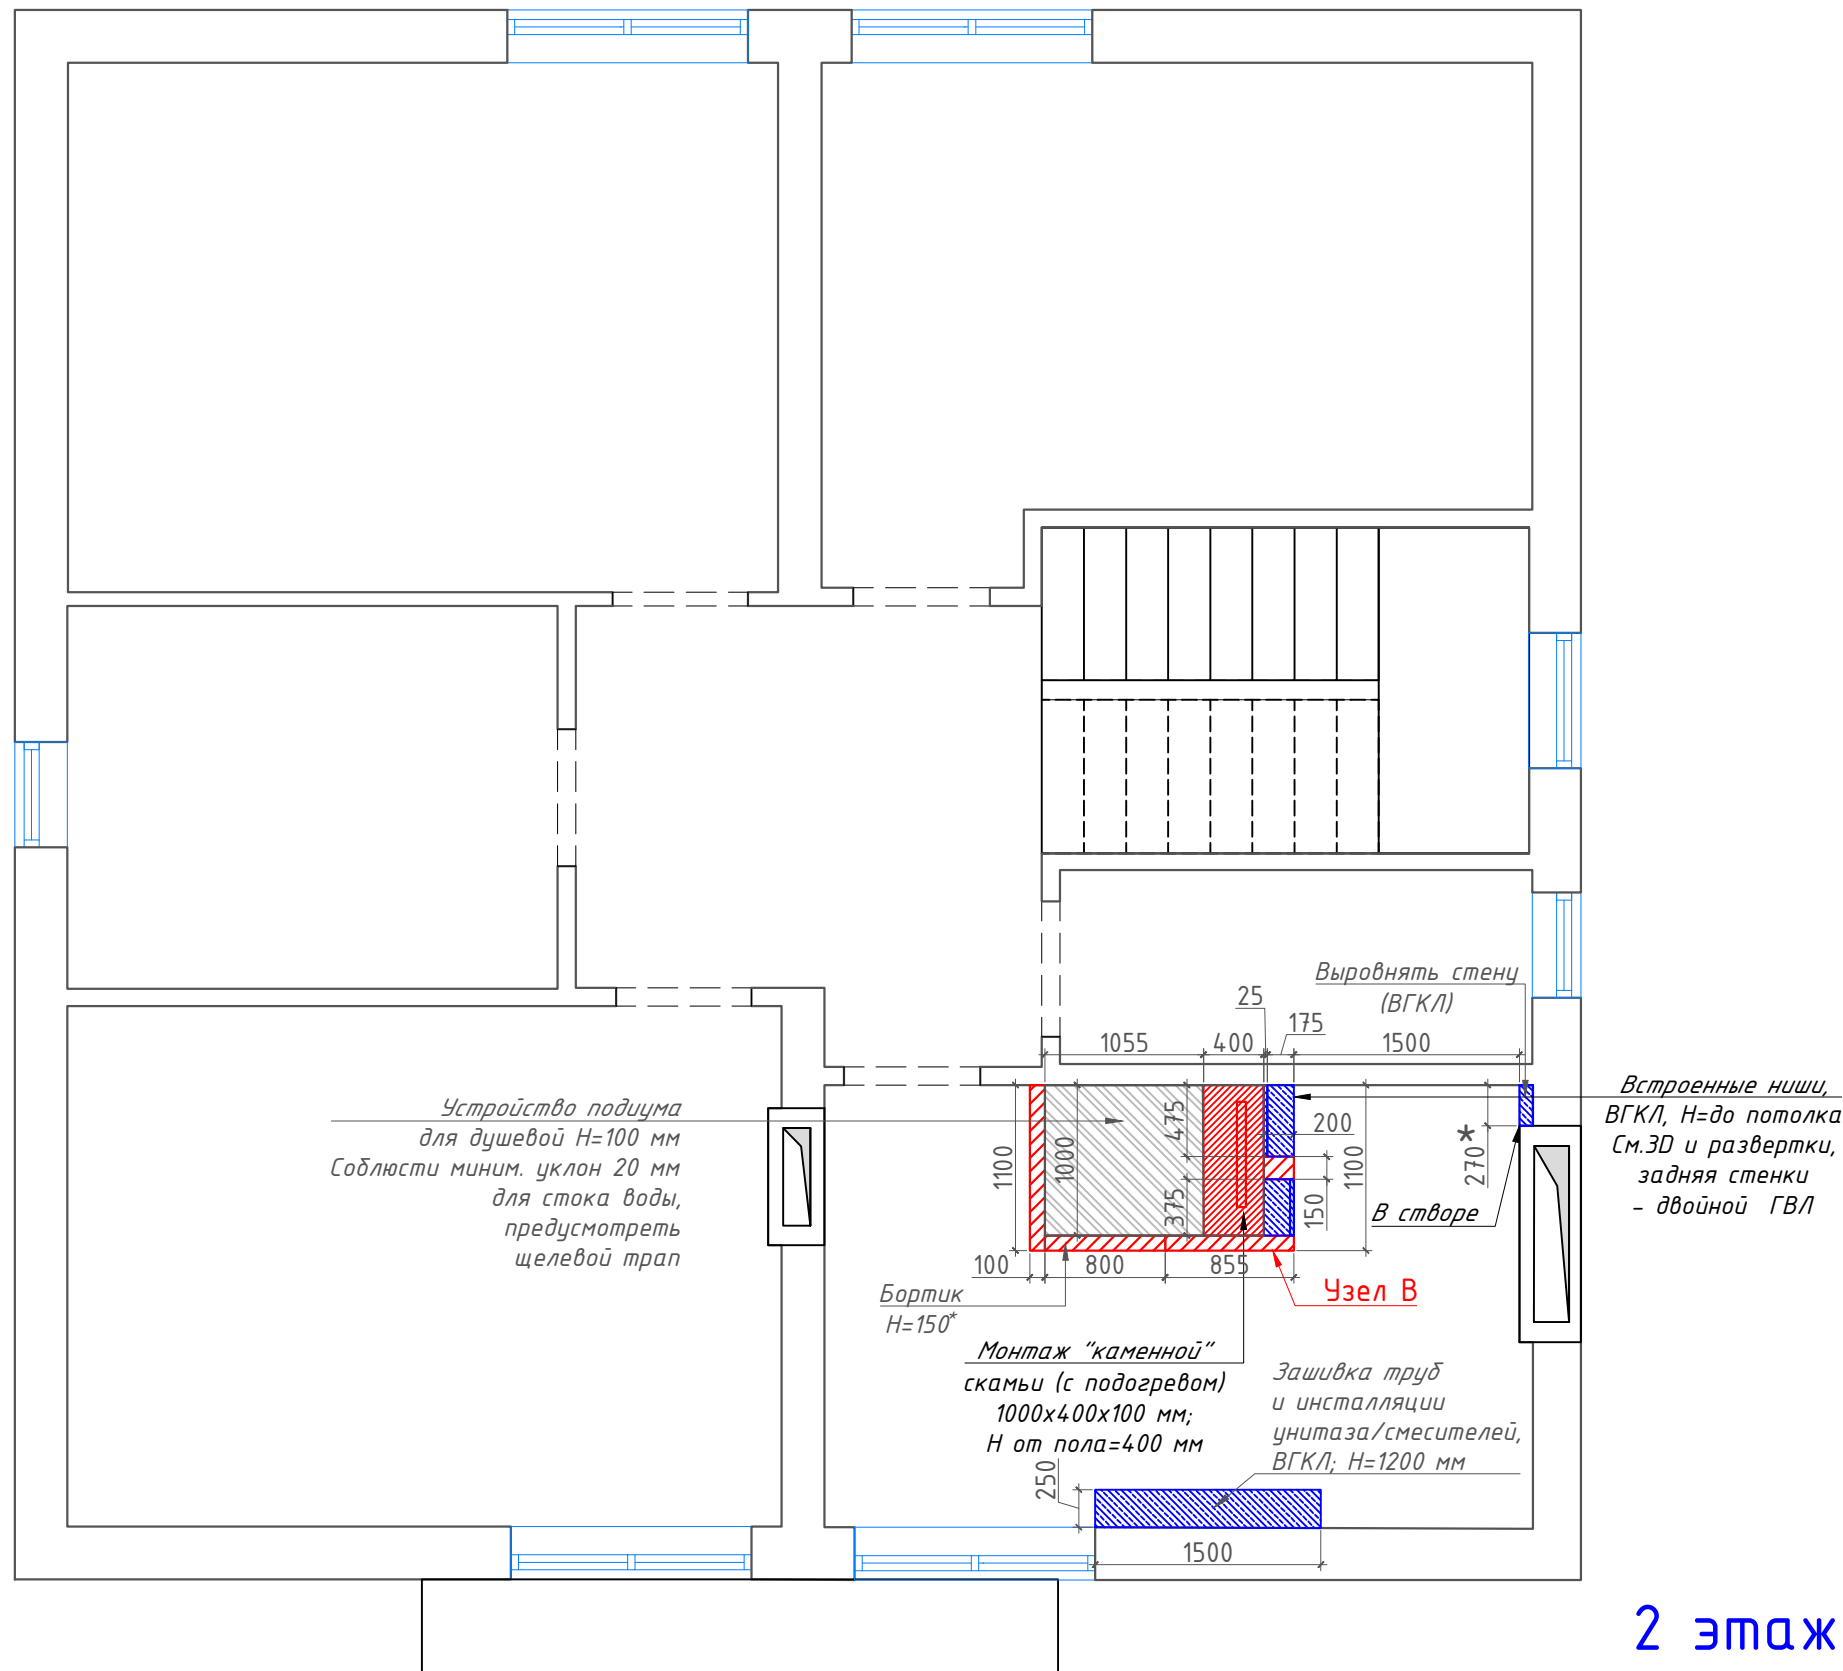


2 этап

						АР			
						Жилой дом по ул. Богатырская, 66 (г. Калининград)			
Изм.	Кол.	Лист	№ док.	Подп.	Дата				
уч.					2026	Разработка дизайн-проекта дома		Стадия	Лист
ЗАКАЗЧИК								Р	50
Разработ.					2026				83
						План возводимых перегородок и конструкций. 2 этаж. М 1:50		 EFIMOVA KSENIA style.space.design	

Согласовано					
Взам. инв. №	Подп. и дата	Инв. № подл.			

1 этаж

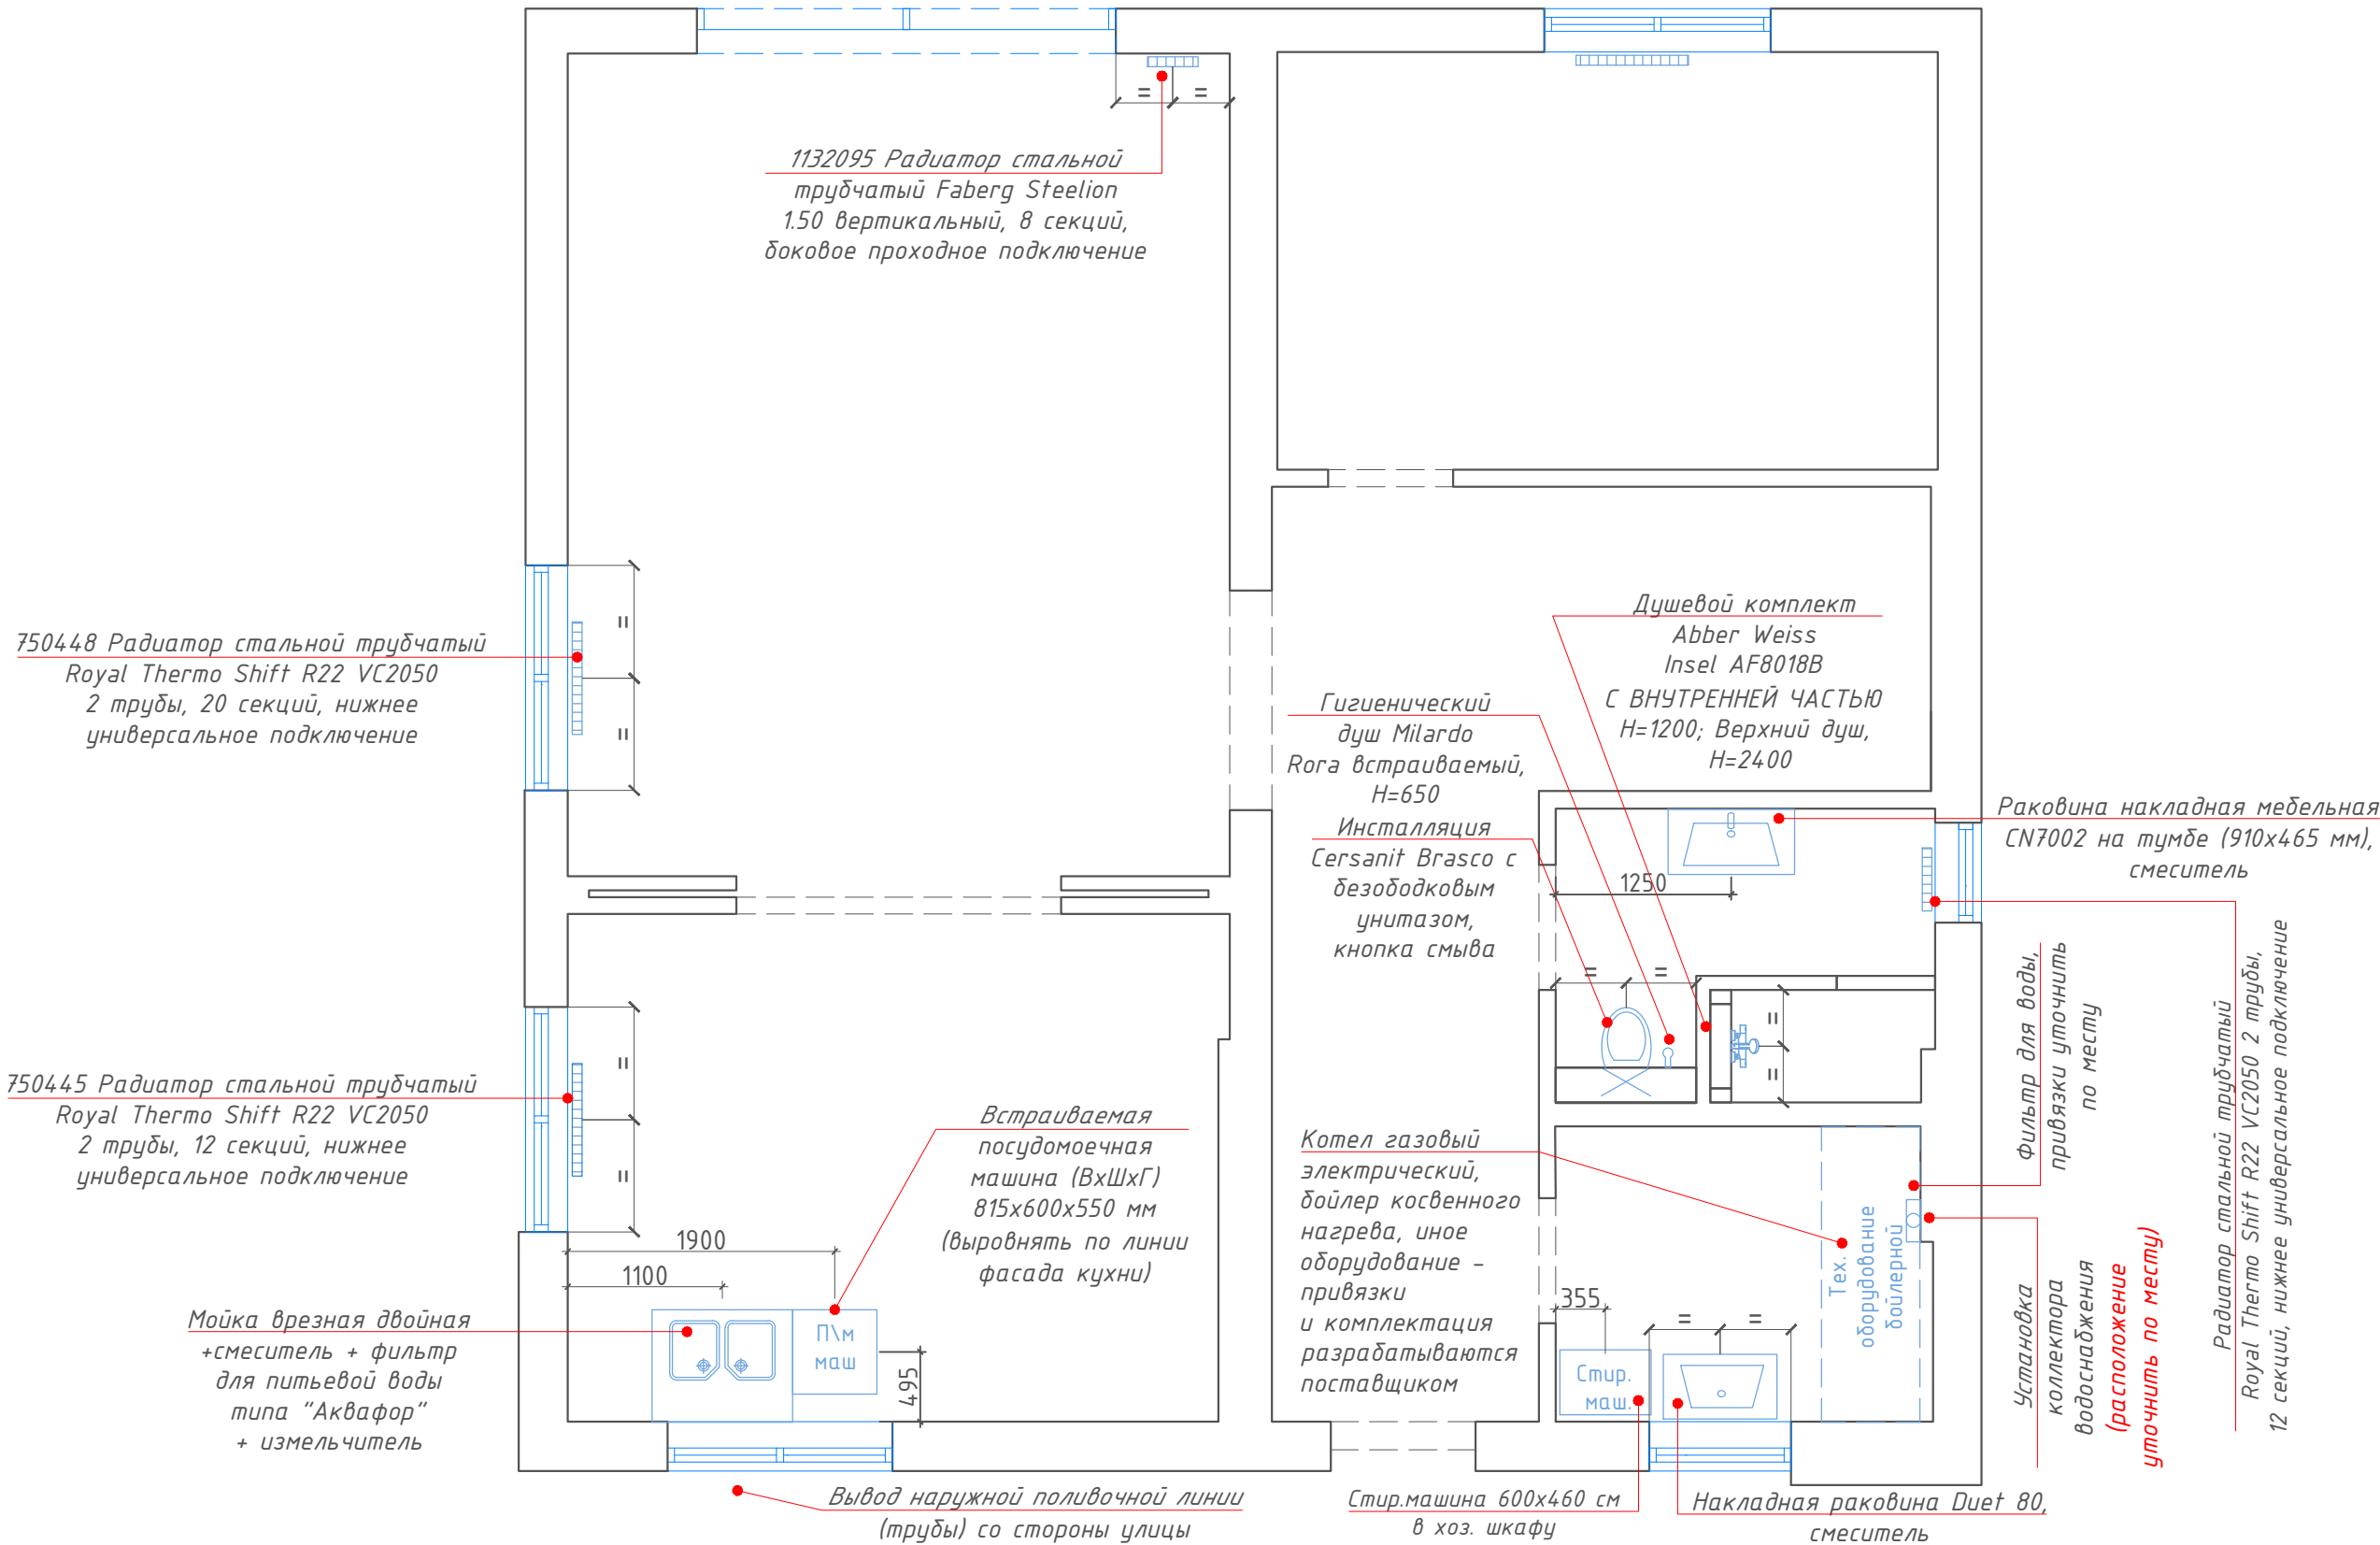


ПРИМЕЧАНИЕ:

- Все высоты даны от уровня чистого пола.
- Место установки, тип подключения и габариты радиаторов уточнить с поставщиком.
- Усилить место монтажа инсталляции. При необходимости выбрать инсталляцию на самонесущей системе.
- Разводку сантехоборудования выполнить согласно тех.картам оборудования
- Привязки даны до осей приборов
- Размеры с "*" даны для справки
- Проектом предусмотрено проведение водопроводной трубы для полива с внешней (уличной) стороны кухни. Наружная поливочная линия (труба) прокладывается вдоль фасада кухни со стороны улицы

						АР			
						Жилой дом по ул. Богатырская, 66 (г. Калининград)			
Изм.	Кол.	Лист	№ док.	Подп.	Дата	Разработка дизайн-проекта дома	Стадия	Лист	Листов
уч.					2026		Р	51	83
ЗАКАЗЧИК		Горбачев Р.А.							
Разработ.		ЕФИМОВА К.В.			2026	План привязки сантехнического оборудования. 1 этаж. М 1:50	 EFIMOVA KSENIA style.space.design		

Согласовано					
Взам. инв. №					
Подп. и дата					
Инв. № подл.					

2 этаж

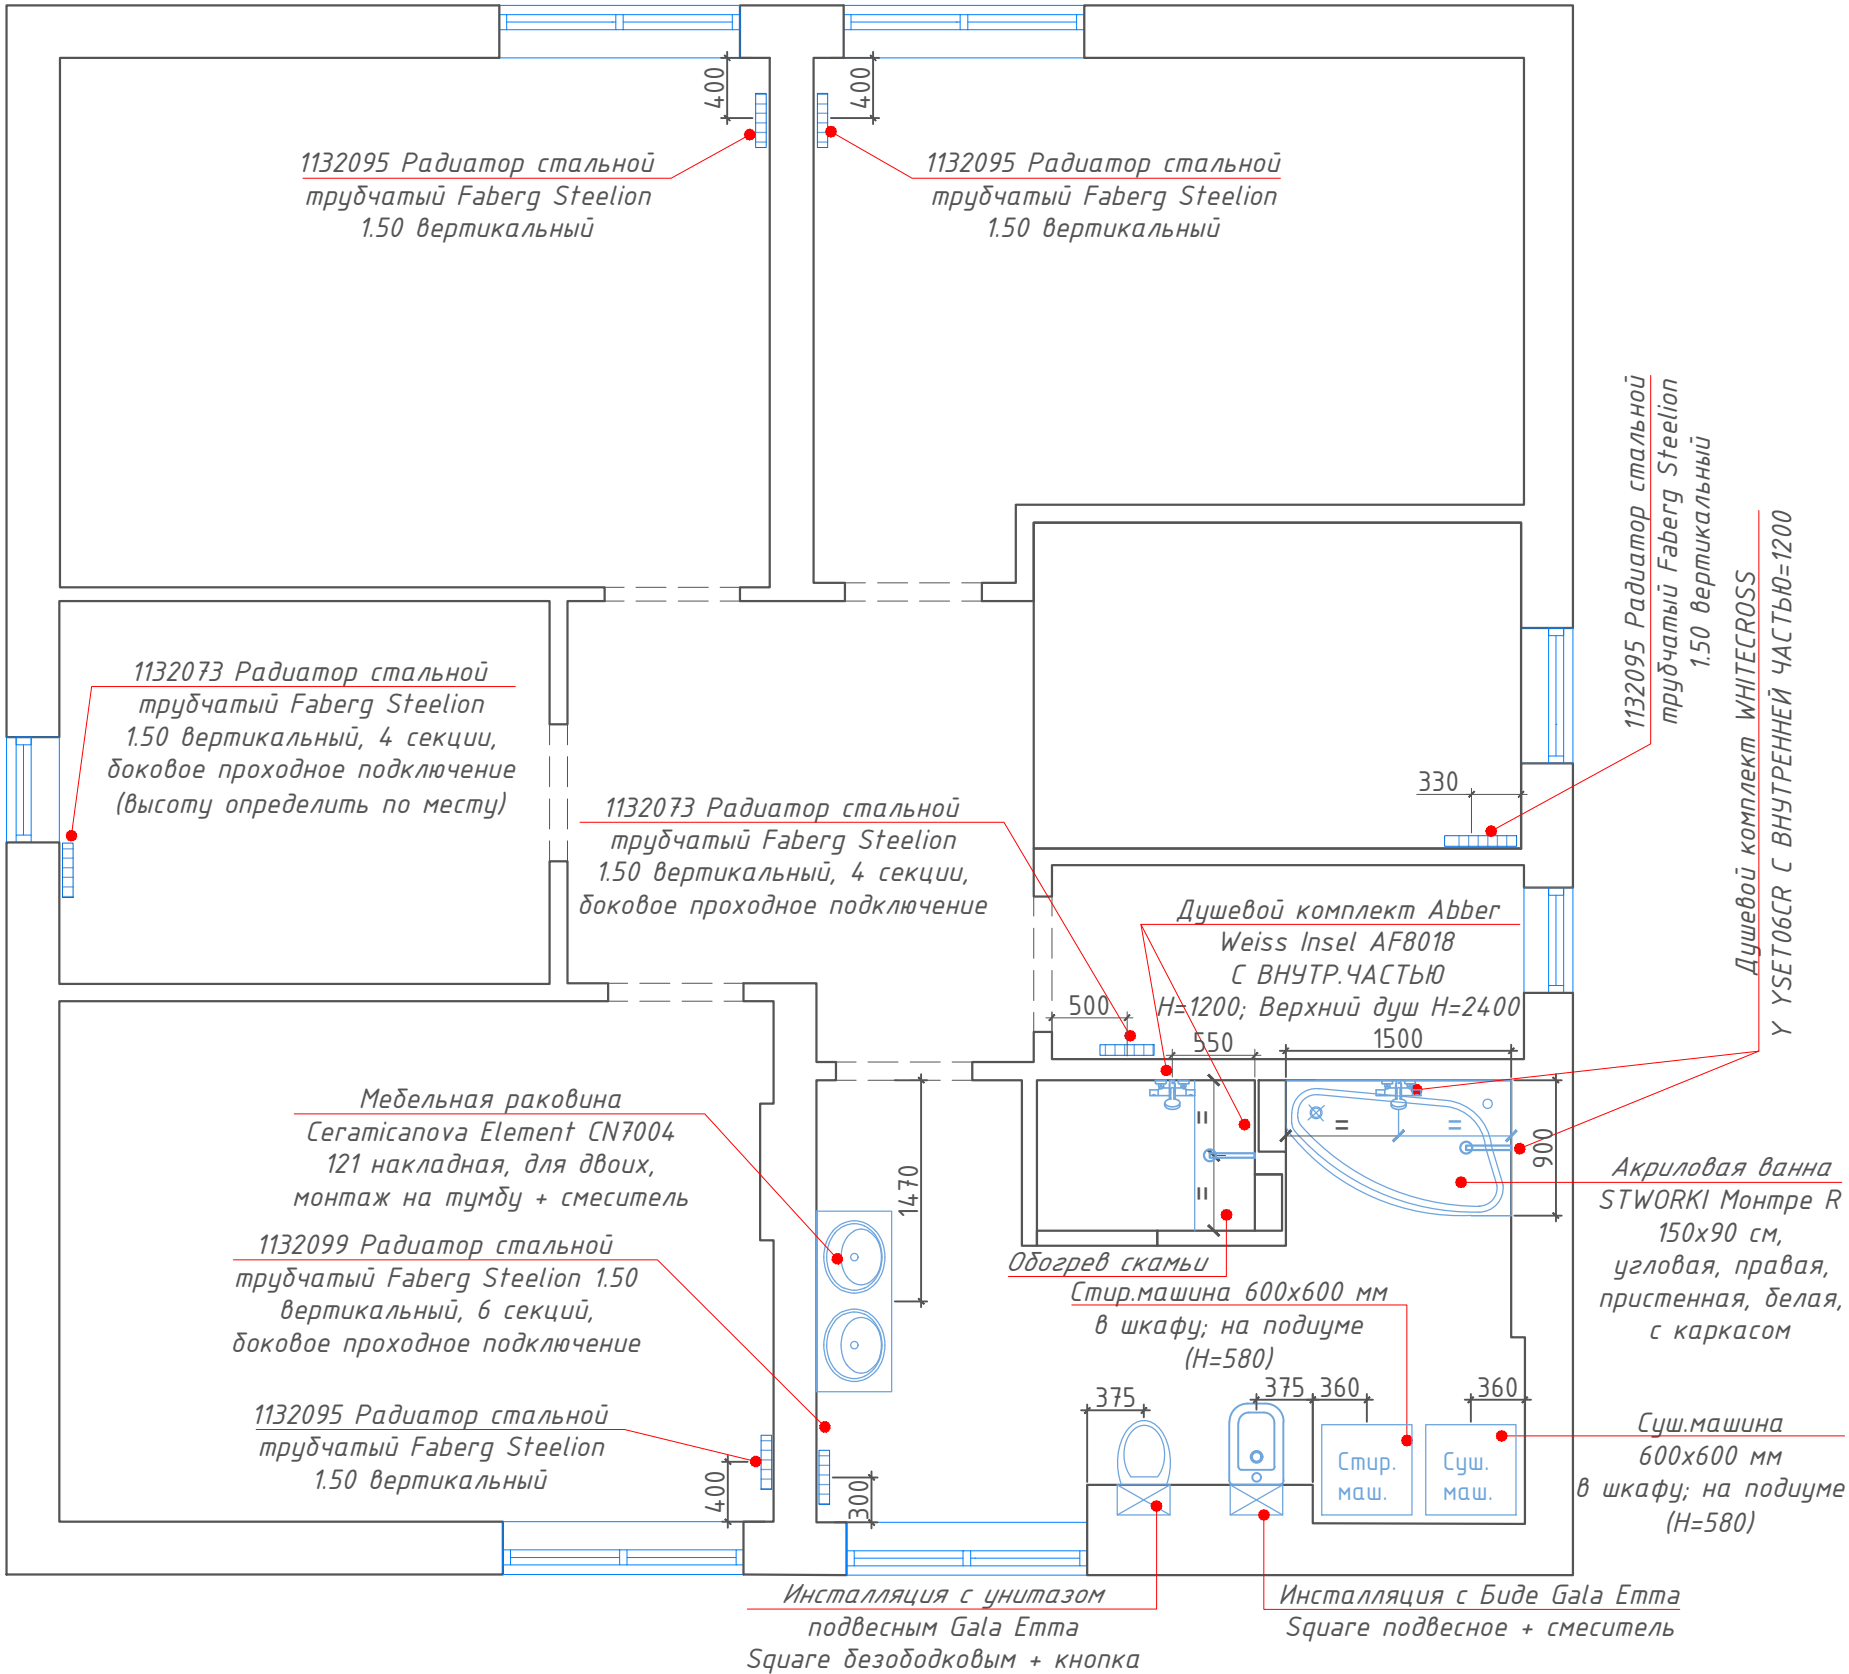

ПРИМЕЧАНИЕ:

- Все высоты даны от уровня чистого пола.
- Место установки, тип подключения и габариты радиаторов уточнить с поставщиком.
- Усилить место монтажа инсталляции. При необходимости выбрать инсталляцию на самонесущей системе.
- Разводку сантехоборудования выполнить согласно тех.картам оборудования
- Привязки даны до осей приборов
- Размеры с "*" даны для справки

						АР			
						Жилой дом по ул. Богатырская, 66 (г. Калининград)			
Изм.	Кол.	Лист	№ док.	Подп.	Дата	Разработка дизайн-проекта дома	Стадия	Лист	Листов
уч.					2026		Р	52	83
ЗАКАЗЧИК		Горбачев Р.А.							
Разработ.		ЕФИМОВА К.В.			2026	План привязки сантехнического оборудования. 2 этаж. М 1:50			


1 этаж

Керамогранит
Лофт Мурлэнд 200х1600 мм
(палубная укладка)
S=74,36 м²

Ламинат Kronotex Mammut
дуб горный серебристый
1845х244х10 мм
(укладка английской ёлочкой)
S=14,01 м²

Скрытый магнитный стопор
(Точную привязку
уточнить по месту)

Условные обозначения:

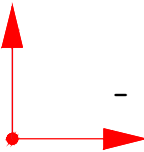

- Начало укладки напольного покрытия




- Плинтус



- Скрытый магнитный стопор

ПРИМЕЧАНИЕ:

- Площади покрытий даны без учета запаса (рекомендуется добавить 10% на подрезку);
- При необходимости предусмотреть гидро- и звукоизоляцию полов;
- В мокрых зонах выполнить гидроизоляцию пола с заводом на стены не менее 200 мм.
- В проемах стыки покрытий по центру дверного полотна, оформить пробковым компенсатором, металлическим тонким профилем или герметиком в цвет керамогранита.
- Использовать двухкомпонентную затирку для керамогранита. Затирку подобрать в цвет керамогранита.
- Количество плитки рекомендуется пересчитать поштучно с менеджером магазина с учетом подрезки и добавить запас.
- Стык плинтуса и встроенной мебели и дверных наличников определить по месту в зависимости от расположения.
- Толщину стяжки уточнить по месту с учетом порога входной двери, звукоизоляции пола и прокладки труб.
- Общая длина плинтуса по этажу = 39,4 пог.м. (без учета подрезки и стыка с дверными наличниками).
- Размеры с "*" даны для справки

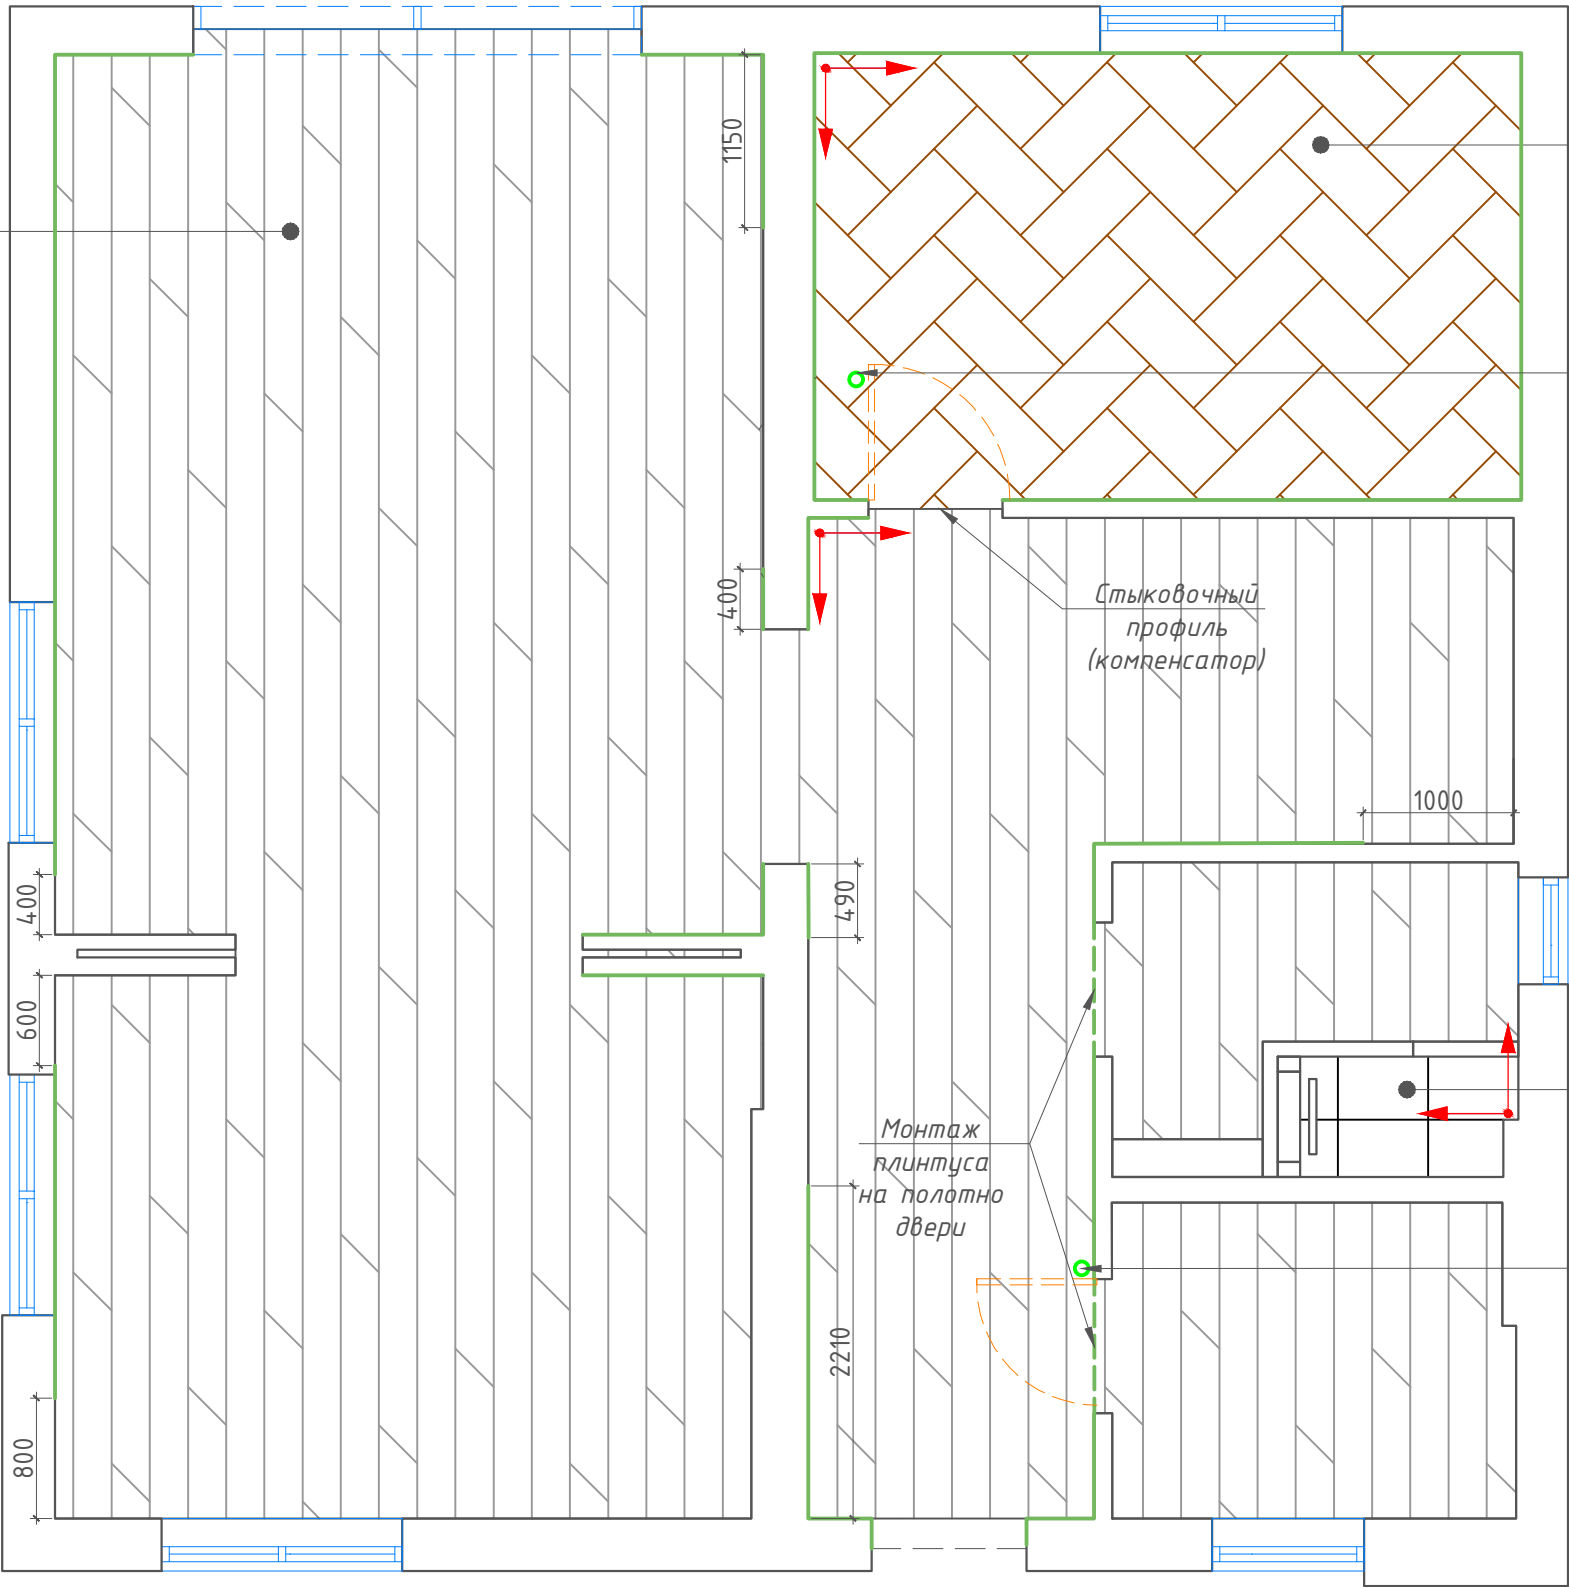

Стыковочный
профиль
(компенсатор)

Монтаж
плинтуса
на полотно
двери

Керамогранит Грей
винд дарк матовый
60х60 см; S=1,10 м²

Скрытый магнитный
стопор
(Точную привязку
уточнить по месту)

Согласовано

Взам. инв. №


Подп. и дата

Инв. № подл.

						АР			
						Жилой дом по ул. Богатырская, 66 (г. Калининград)			
Изм.	Кол.	Лист	№ док.	Подп.	Дата	Разработка дизайн-проекта дома	Стадия	Лист	Листов
уч.					2026		Р	53	83
ЗАКАЗЧИК		Горбачев Р.А.							
Разработ.		ЕФИМОВА К.В.			2026				
						План полов. 1 этаж. М 1:50			

2 ЭМДЖ

Условные обозначения:

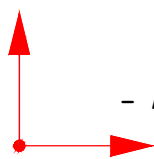


- Начало укладки напольного покрытия

- Плинтус

○ - Скрытый магнитный стопор

ПРИМЕЧАНИЕ:

1. Площадь покрытий даны без учета запаса (рекомендуется добавить 10% на подрезку);
2. При необходимости предусмотреть гидро- и звукоизоляцию полов;
3. В мокрых зонах выполнить гидроизоляцию пола с заводом на стены не менее 200 мм.
4. В проемах стыки покрытий по центру дверного полотна, оформить пробковым компенсатором, металлическим тонким профилем или герметиком в цвет керамогранита.
5. Использовать двухкомпонентную затирку для керамогранита. Затирку подобрать в цвет керамогранита.
6. Количество плитки рекомендуется пересчитать поштучно с менеджером магазина с учетом подрезки и добавить запас.
7. Стык плитки и встроенной мебели и дверных наличников определить по месту в зависимости от расположения.
8. Толщину стяжки уточнить по месту с учетом звукоизоляции пола и прокладки труб.
9. Общая длина плитки по этажу = 51,3 пог.м. (без учета подрезки и стыка с дверными наличниками).
10. Размеры с "*" даны для справки

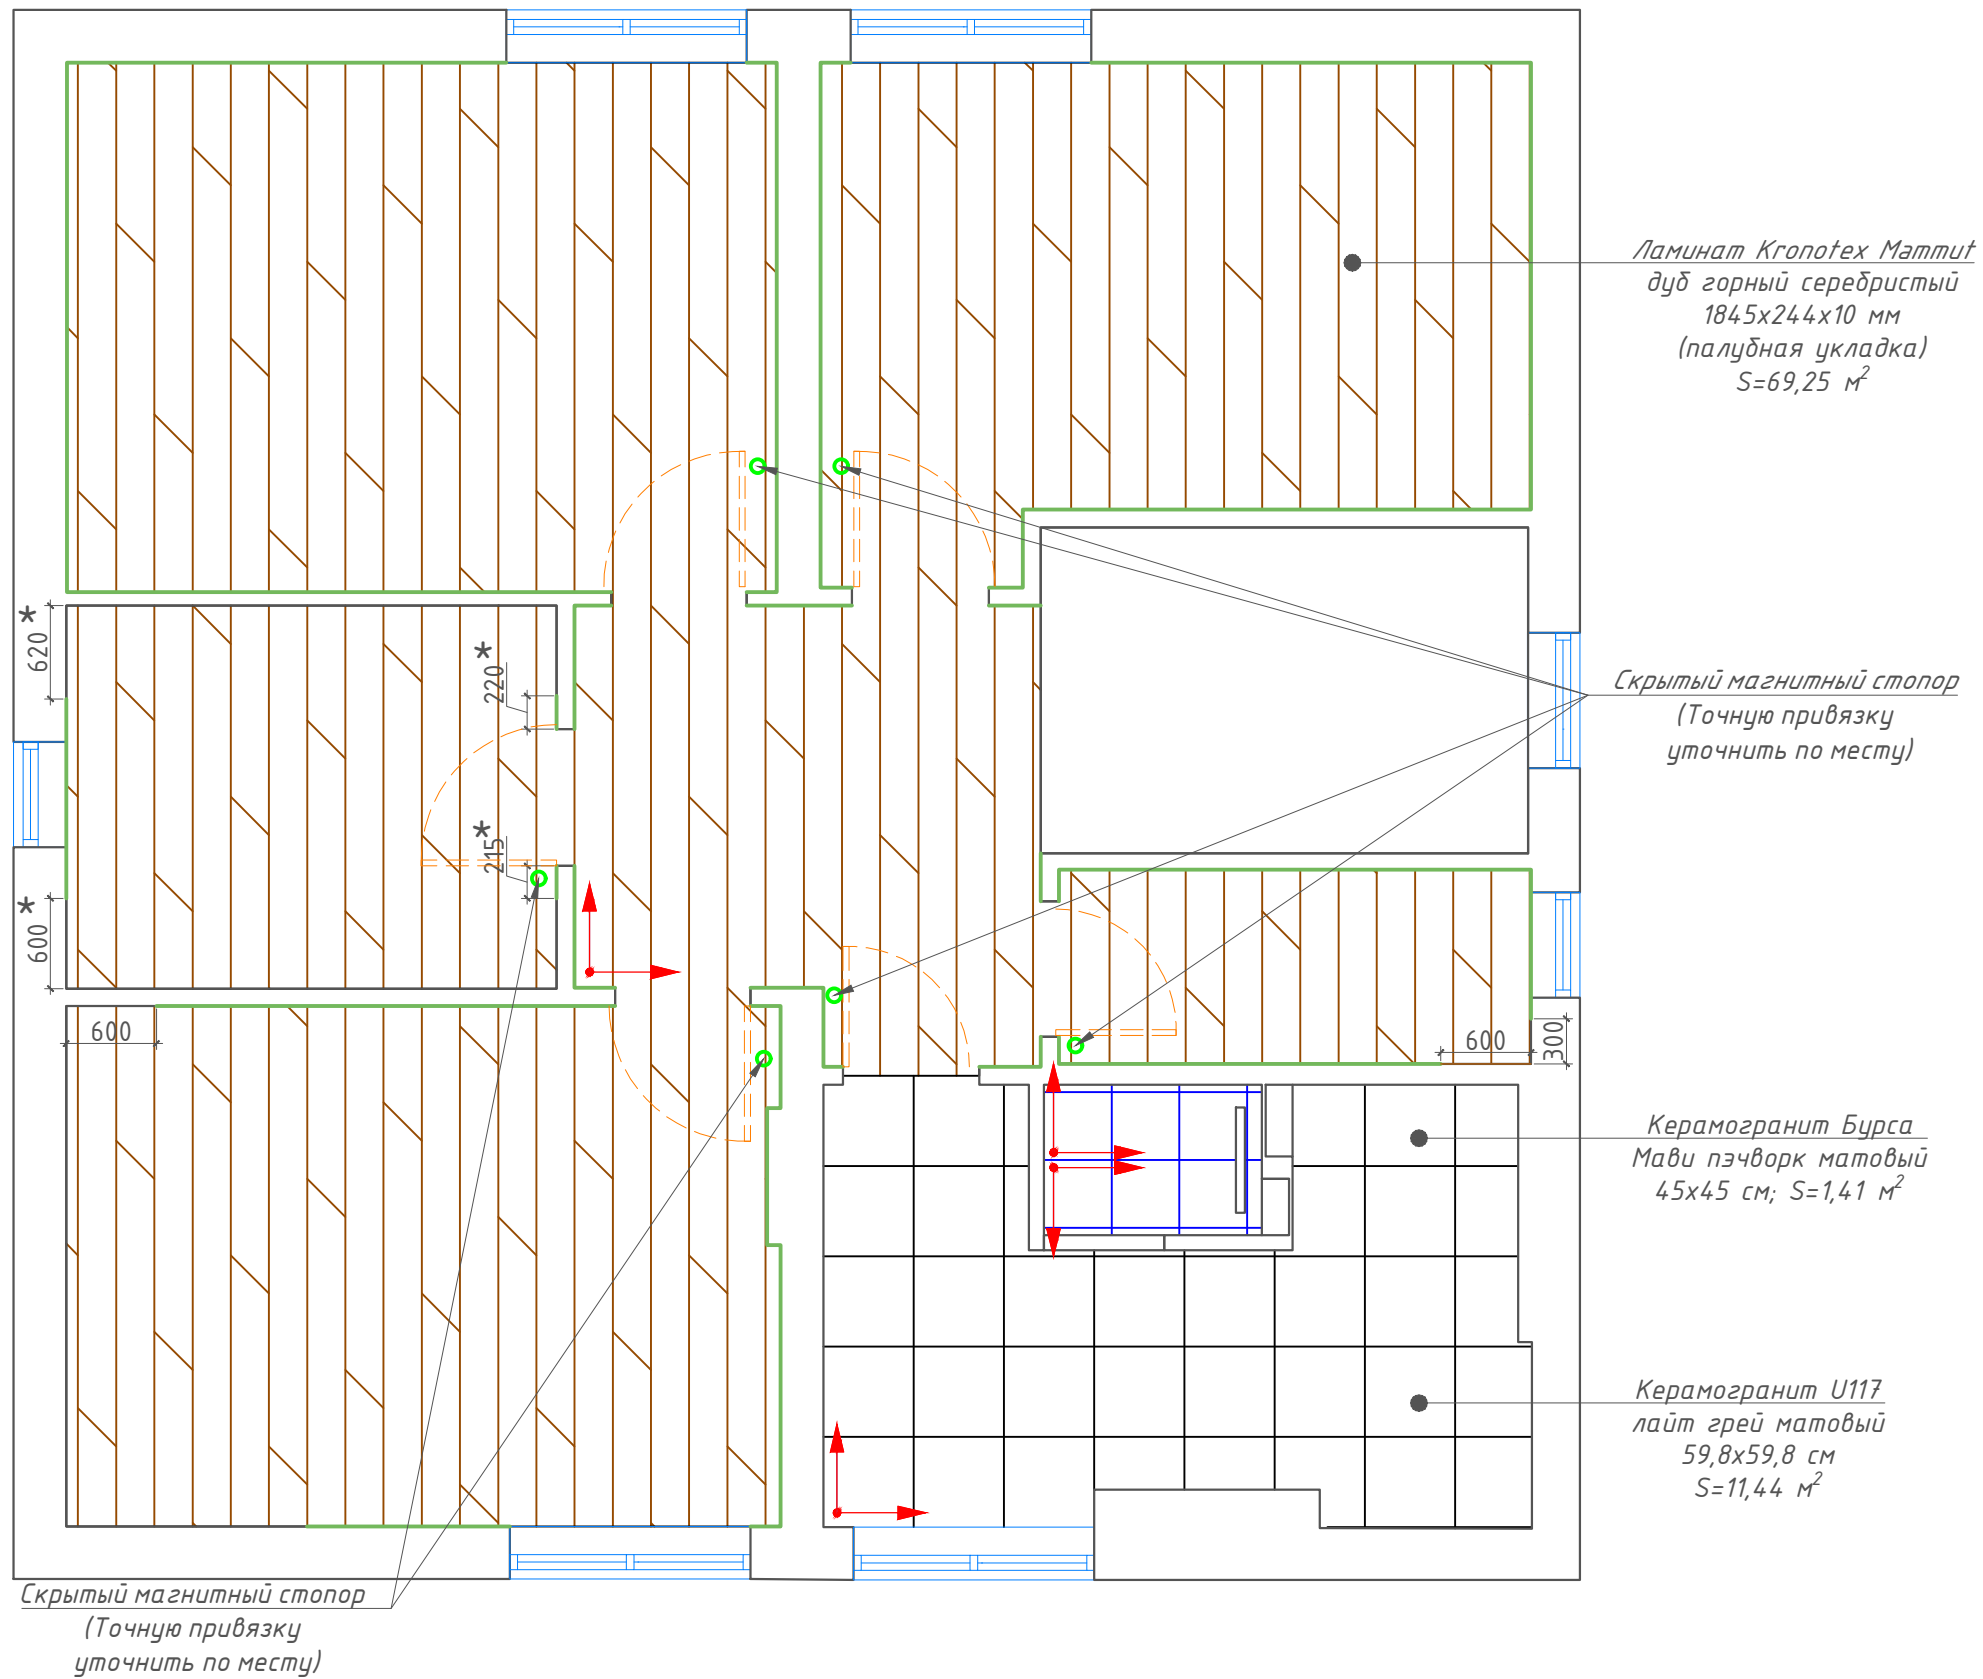


						<i>АР</i>			
						Жилой дом по ул. Богатырская, 66 (г. Калининград)			
Изм.	Кол.	Лист	№ док.	Подп.	Дата	Разработка дизайн-проекта дома	Стадия	Лист	Листов
уч.					2026		<i>P</i>	54	83
ЗАКАЗЧИК		Горбачев Р.А.							
Разработ.		ЕФИМОВА К.В.			2026				
						План полов. 2 этаж. М 1:50	 EFIMOVA KSENIA style.space.design		

1 этаж

Условные обозначения:



- Контур и зона укладки
теплого пола

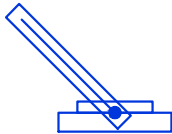

- Терморегулятор,
высота установки
(если отличается)



ПРИМЕЧАНИЕ:

- Границы теплого пола удалены от стен, перегородок и напольных элементов на 100мм, если не указано иное.
- Терморегуляторы располагать посередине простенка либо на расстоянии 250мм от угла, если привязки не указаны.
- Терморегуляторы располагать на высоте 1200мм, если привязки не указаны.
- Привязки даны в мм от УЧП.
- Размеры с "*" даны для справки (нестрогие).
- Данные по контуру тёплого пола носят справочный характер и не являются основой для монтажа. Разработка полной рабочей документации (включая инженерные расчёты, схемы разводки, спецификации оборудования) осуществляется специализированной организацией в соответствии с действующими нормативами.
- Обеспечить гидро- и теплоизоляцию согласно действующих нормативов.


						АР			
						Жилой дом по ул. Богатырская, 66 (г. Калининград)			
Изм.	Кол.	Лист	№ док.	Подп.	Дата	Разработка дизайн-проекта дома	Стадия	Лист	Листов
уч.					2026		Р	55	83
ЗАКАЗЧИК									
Разработ.					2026	План теплых полов. 1 этаж. М 1:50			

2 этаж


Условные обозначения:



- Контур и зона укладки
теплого пола

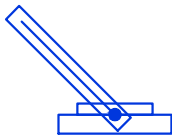

- Терморегулятор,
высота установки
(если отличается)

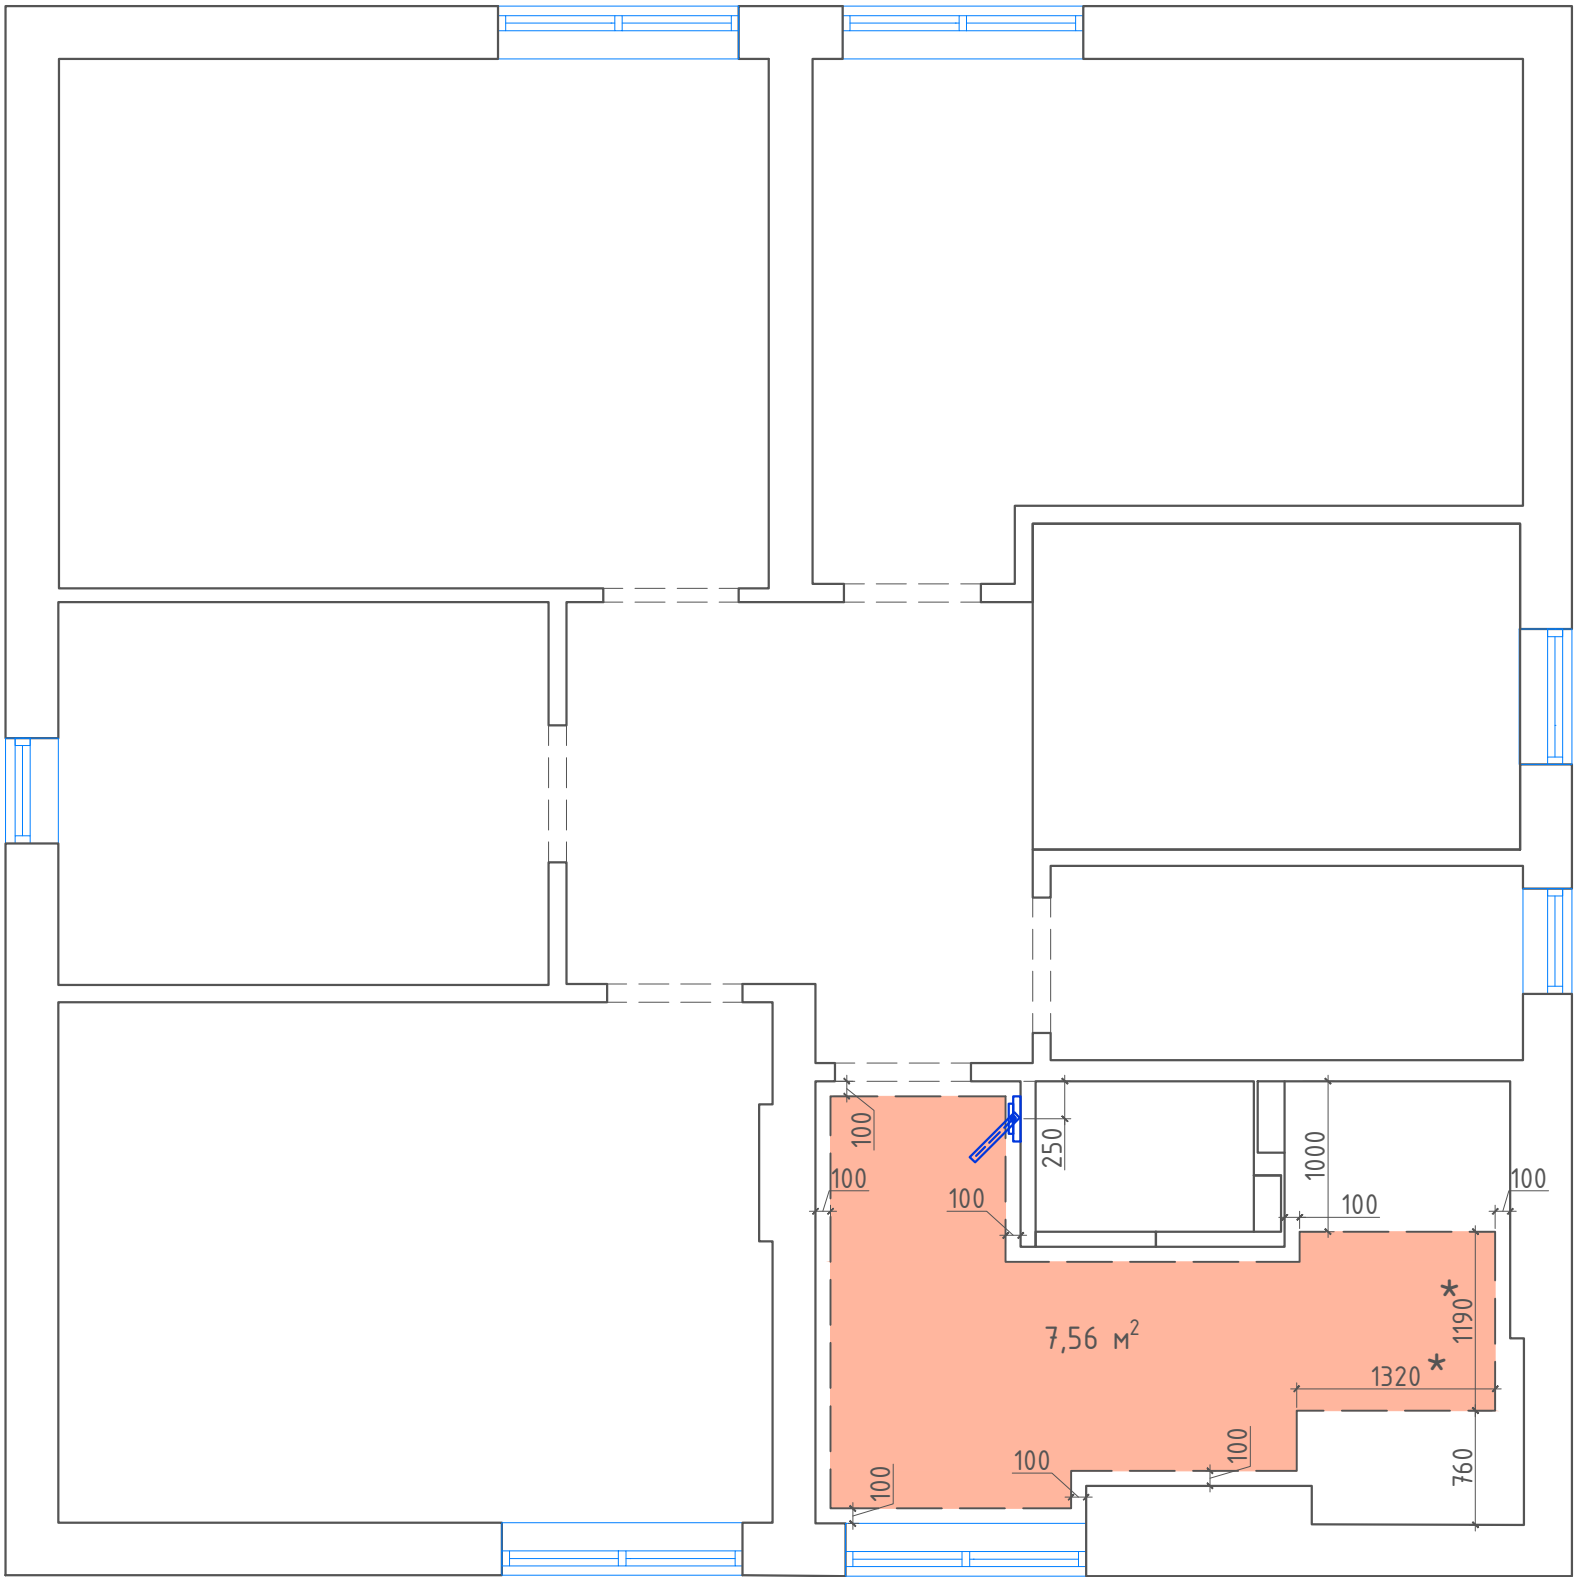

ПРИМЕЧАНИЕ:

- 1. Границы теплого пола удалены от стен, перегородок и напольных элементов на 100мм, если не указано иное.
- 2. Терморегуляторы располагать посередине простенка либо на расстоянии 250мм от угла, если привязки не указаны.
- 3. Терморегуляторы располагать на высоте 1200мм, если привязки не указаны.
- 4. Привязки даны в мм от УЧП.
- 5. Размеры с "*" даны для справки (нестрогие).
- 6. Данные по контуру тёплого пола носят справочный характер и не являются основой для монтажа. Разработка полной рабочей документации (включая инженерные расчёты, схемы разводки, спецификации оборудования) осуществляется специализированной организацией в соответствии с действующими нормативами.
- 7. Обеспечить гидро- и теплоизоляцию согласно действующих нормативов.


Согласовано	
Взам. инв. №	
Подп. и дата	
Инв. № подл.	

						АР		
						Жилой дом по ул. Богатырская, 66 (г. Калининград)		
Изм.	Кол.	Лист	№ док.	Подп.	Дата	Разработка дизайн-проекта дома	Стадия	Лист
уч.					2026		Р	56
ЗАКАЗЧИК	Горбачев Р.А.							83
Разработ.	ЕФИМОВА К.В.				2026	План теплых полов. 2 этаж. М 1:50		

1 этаж

Условные обозначения:

- натяжной потолок
- выровненный оштукатуренный потолок без опуски, H=0
- осветительный элемент

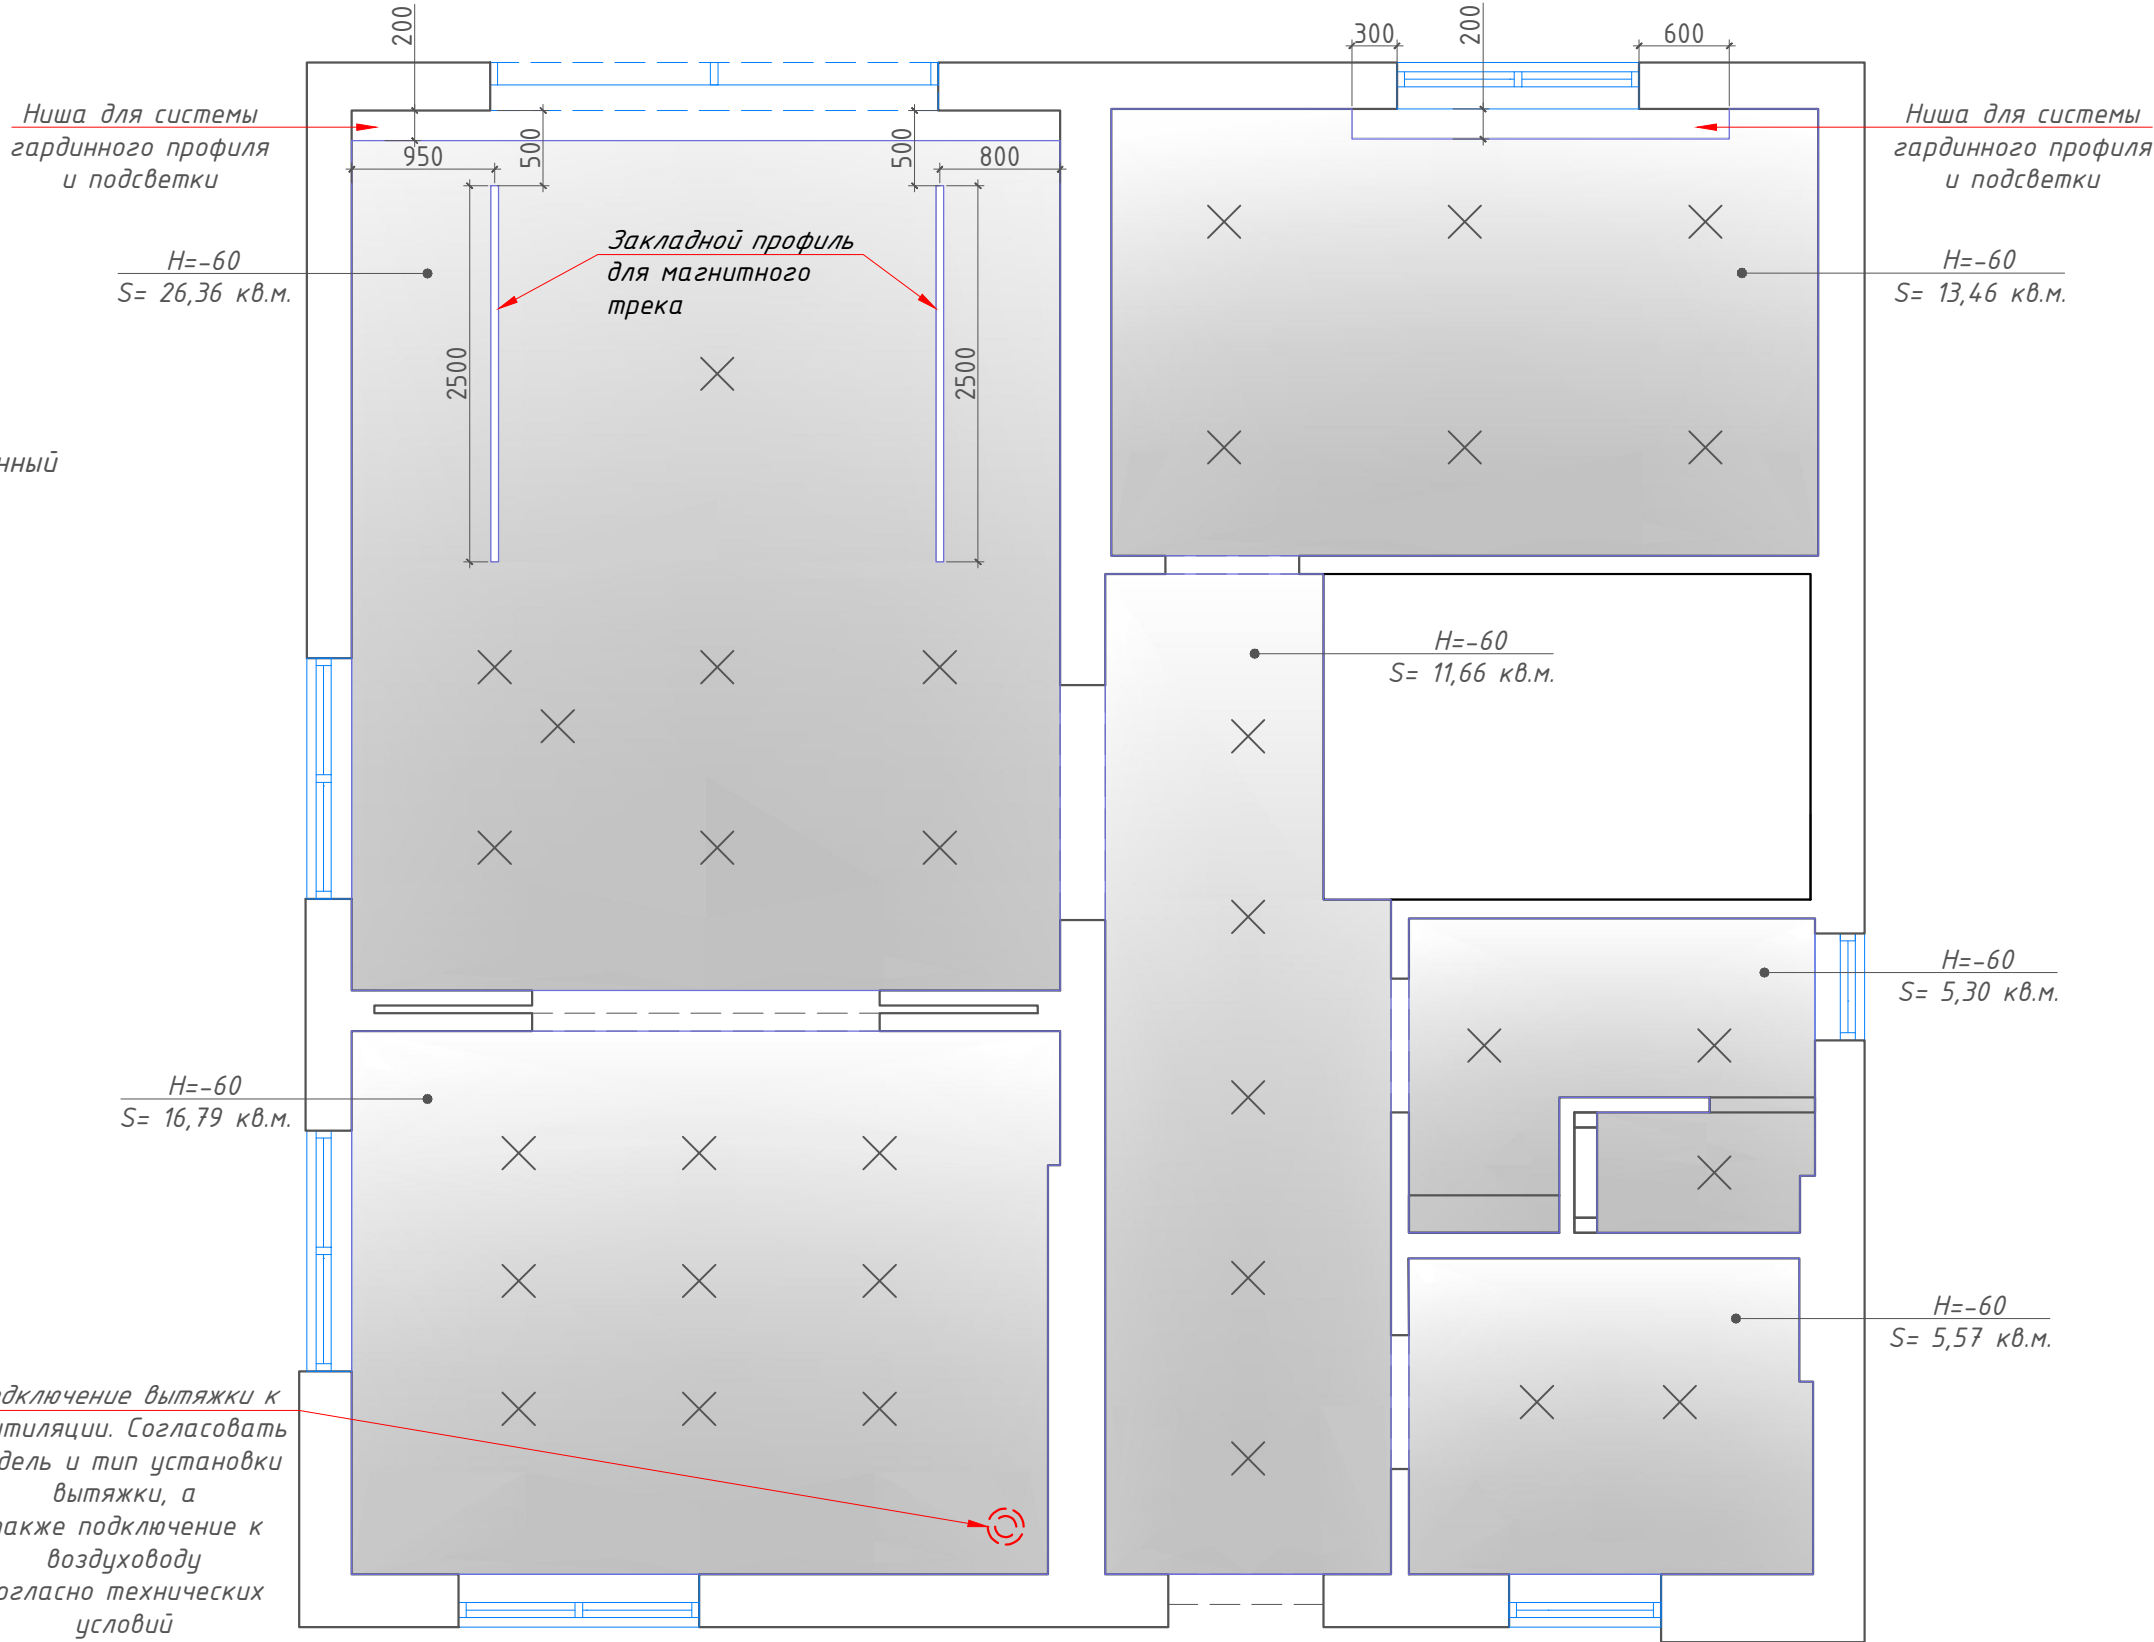

Подключение вытяжки к вентиляции. Согласовать модель и тип установки вытяжки, а также подключение к воздуховоду согласно технических условий

ПРИМЕЧАНИЕ:


- За основной/исходный принят имеющийся уровень потолка.
- Все покрытия белого цвета, если не указано иное.
- Предусмотреть развод вентиляции при необходимости. Читать совместно с проектом по вентиляции и кондиционированию при его наличии (разрабатывается поставщиком).
- Размеры с "★" даны для справки (нестрогие).
- Указанные размеры скосов потолка являются предварительными (на основе черновых замеров). Окончательные габариты и привязки элементов обшивки из гипсокартона определяются после монтажа несущего каркаса и контрольных замеров на объекте.
- Размер ниш для магнитных треков уточнить после выбора производителя и модели. Предусмотреть закладные для трека.
- Выбор производителя и модели встроенных точечных светильники осуществить до монтажа потолка. Учесть высоту светильника во время монтажа потолка.

						АР		
						Жилой дом по ул. Богатырская, 66 (г. Калининград)		
Изм.	Кол.	Лист	№ док.	Подп.	Дата	Разработка дизайн-проекта дома	Стадия	Лист
уч.					2026		Р	57
ЗАКАЗЧИК	Горбачев Р.А.							83
Разработ.	ЕФИМОВА К.В.				2026	План потолков. 1 этаж. М 1:50		

2 этаж

Условные обозначения:

- натяжной потолок
- подшивной потолок из ГКЛ
- выровненный оштукатуренный потолок без опуски, H=0
- потолочная панель
- осветительный элемент

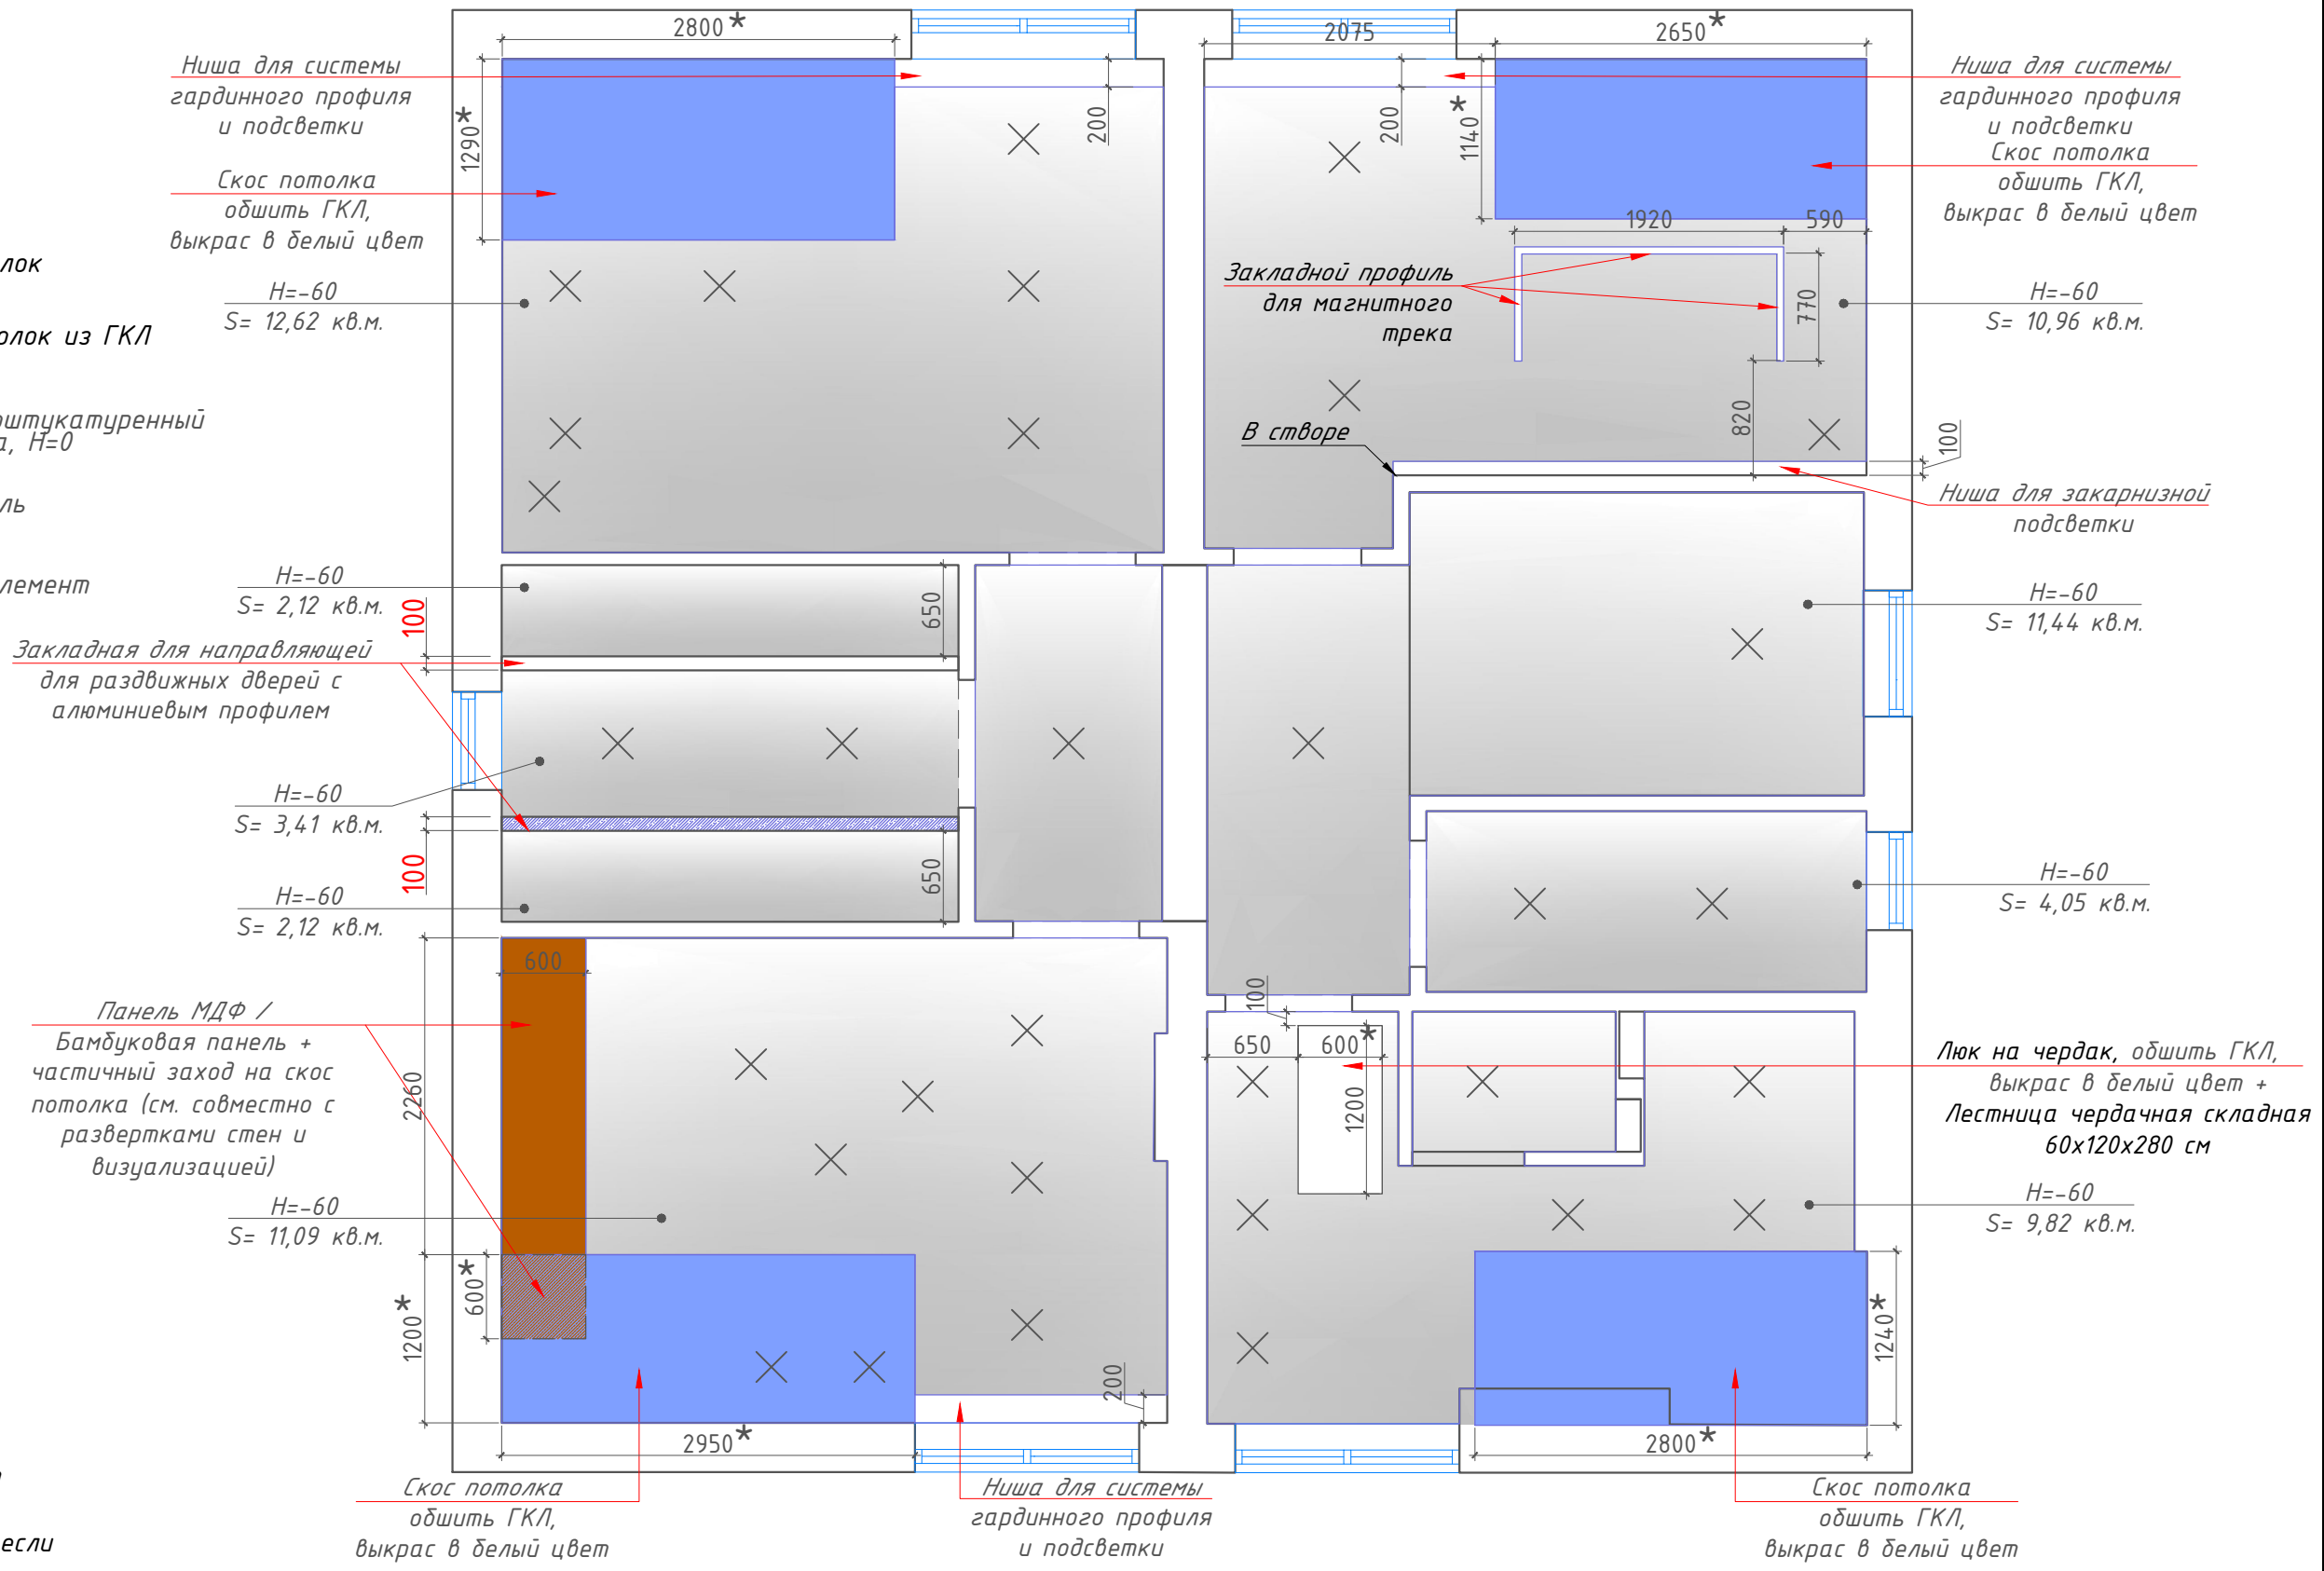

ПРИМЕЧАНИЕ:

- За основной/исходный принят имеющийся уровень потолка.
- Все покрытия белого цвета, если не указано иное.
- Предусмотреть развод вентиляции при необходимости. Читать совместно с проектом по вентиляции и кондиционированию при его наличии (разрабатывается поставщиком).
- Размеры с "*" даны для справки (нестрогие).
- Указанные размеры скосов потолка являются предварительными (на основе черновых замеров). Окончательные габариты и привязки элементов обшивки из гипсокартона определяются после монтажа несущего каркаса и контрольных замеров на объекте.
- Размер ниш для магнитных треков уточнить после выбора производителя и модели. Предусмотреть закладные для трека.
- Выбор производителя и модели встроенных точечных светильники осуществить до монтажа потолка. Учесть высоту светильника во время монтажа потолка.

						АР		
						Жилой дом по ул. Богатырская, 66 (г. Калининград)		
Изм.	Кол.	Лист	№ док.	Подп.	Дата	Разработка дизайн-проекта дома	Стадия	Лист
уч.					2026		Р	58
ЗАКАЗЧИК		Горбачев Р.А.						83
Разработ.		ЕФИМОВА К.В.			2026	План потолков. 2 этаж. М 1:50		
						EFIMOVA KSENIA style.space.design		

1 этаж

Резервные электровыводы для
будущего освещения
террасы. Точное количество и
расположение – по факту
строительства террасы

Подсветка в нише потолка,
электровывод

Условные обозначения:

- — — — — Расположение на одной оси
- — Светильник встраиваемый
- — Светильник накладной
- ✕ — Электрический вывод
- — — — — Светодиодная лента
- ⌒ — Бра, высота установки
- — Светильник встраиваемый, влагозащищенный
- ⊗ — Светильник подвесной
- ⊗ — Люстра
- — — — — Магнитный трек встраиваемый
- — — — — Магнитный трек накладной

Для подсветки витрины;
H = по полу, из угла

Для подсветки
стеллажа; H = по полу

Тройной
подвес

Для подсветки
рабочей зоны;
H=1500

Освещение крыльца,
H=2300 *

На наклонном
подлестничном потолке;
H=1850-2000

Определить нужное
кол-во по месту

Для подсветки
зеркала; H=1500

Для подсветки
под лестницей;
H=1400*

Расположение бра
лестницы см.
на плане 2 этажа

Для подсветки
ступеней (врезные),
шаг = 3 ступени;
H=150 мм от ступени

Подсветка
зеркала, H=1500

ПРИМЕЧАНИЕ:

1. Привязки даны в мм от УЧП до осей.
2. Размеры с "*" даны для справки (нестрогие)
3. Светодиодная лента подсветки мебели не просчитана.
4. Цвет светодиодной ленты – теплый белый или светло-желтый.
5. Места установки трансформаторов для светодиодной подсветки уточнить по месту.
6. Предусмотреть замену шнура для подвесных светильников.
7. Учесть слаботочный кабель для подключения ночной подсветки на 2 этаже и на лестнице
8. Со стороны гостиной и прихожей предусмотреть резервные электровыводы для будущего освещения террасы и крыльца. Количество и точное расположение будут определены после разработки проекта террасы/крыльца. Выводы выполнить в гофре, с запасом длины. В распределительном щите предусмотреть отдельную группу (резерв) для освещения будущей террасы/крыльца.


						АР			
						Жилой дом по ул. Богатырская, 66 (г. Калининград)			
Изм.	Кол.	Лист	№ док.	Подп.	Дата	Разработка дизайн-проекта дома	Стадия	Лист	Листов
уч.					2026		Р	59	83
ЗАКАЗЧИК		Горбачев Р.А.							
Разработ.		ЕФИМОВА К.В.			2026	План размещения осветительных приборов, привязка выпусков освещения.		EFIMOVA KSENIA style.space.design	
						1 этаж. М 1:50		Формат А3	

2 этаж

Условные обозначения:

- Расположение на одной оси
- Святильник встраиваемый
- Святильник встраиваемый двойной
- Электрический вывод
- Светодиодная лента
- Бра, высота установки
- Святильник ночного освещения слаботочный
- Святильник встраиваемый, влагозащищенный
- Святильник подвесной
- Люстра
- Магнитный трек встраиваемый
- Магнитный трек накладной

Магнитный трек накладной, с переходом на стену, разводка от стыка стены и потолка (на МДФ-панели)

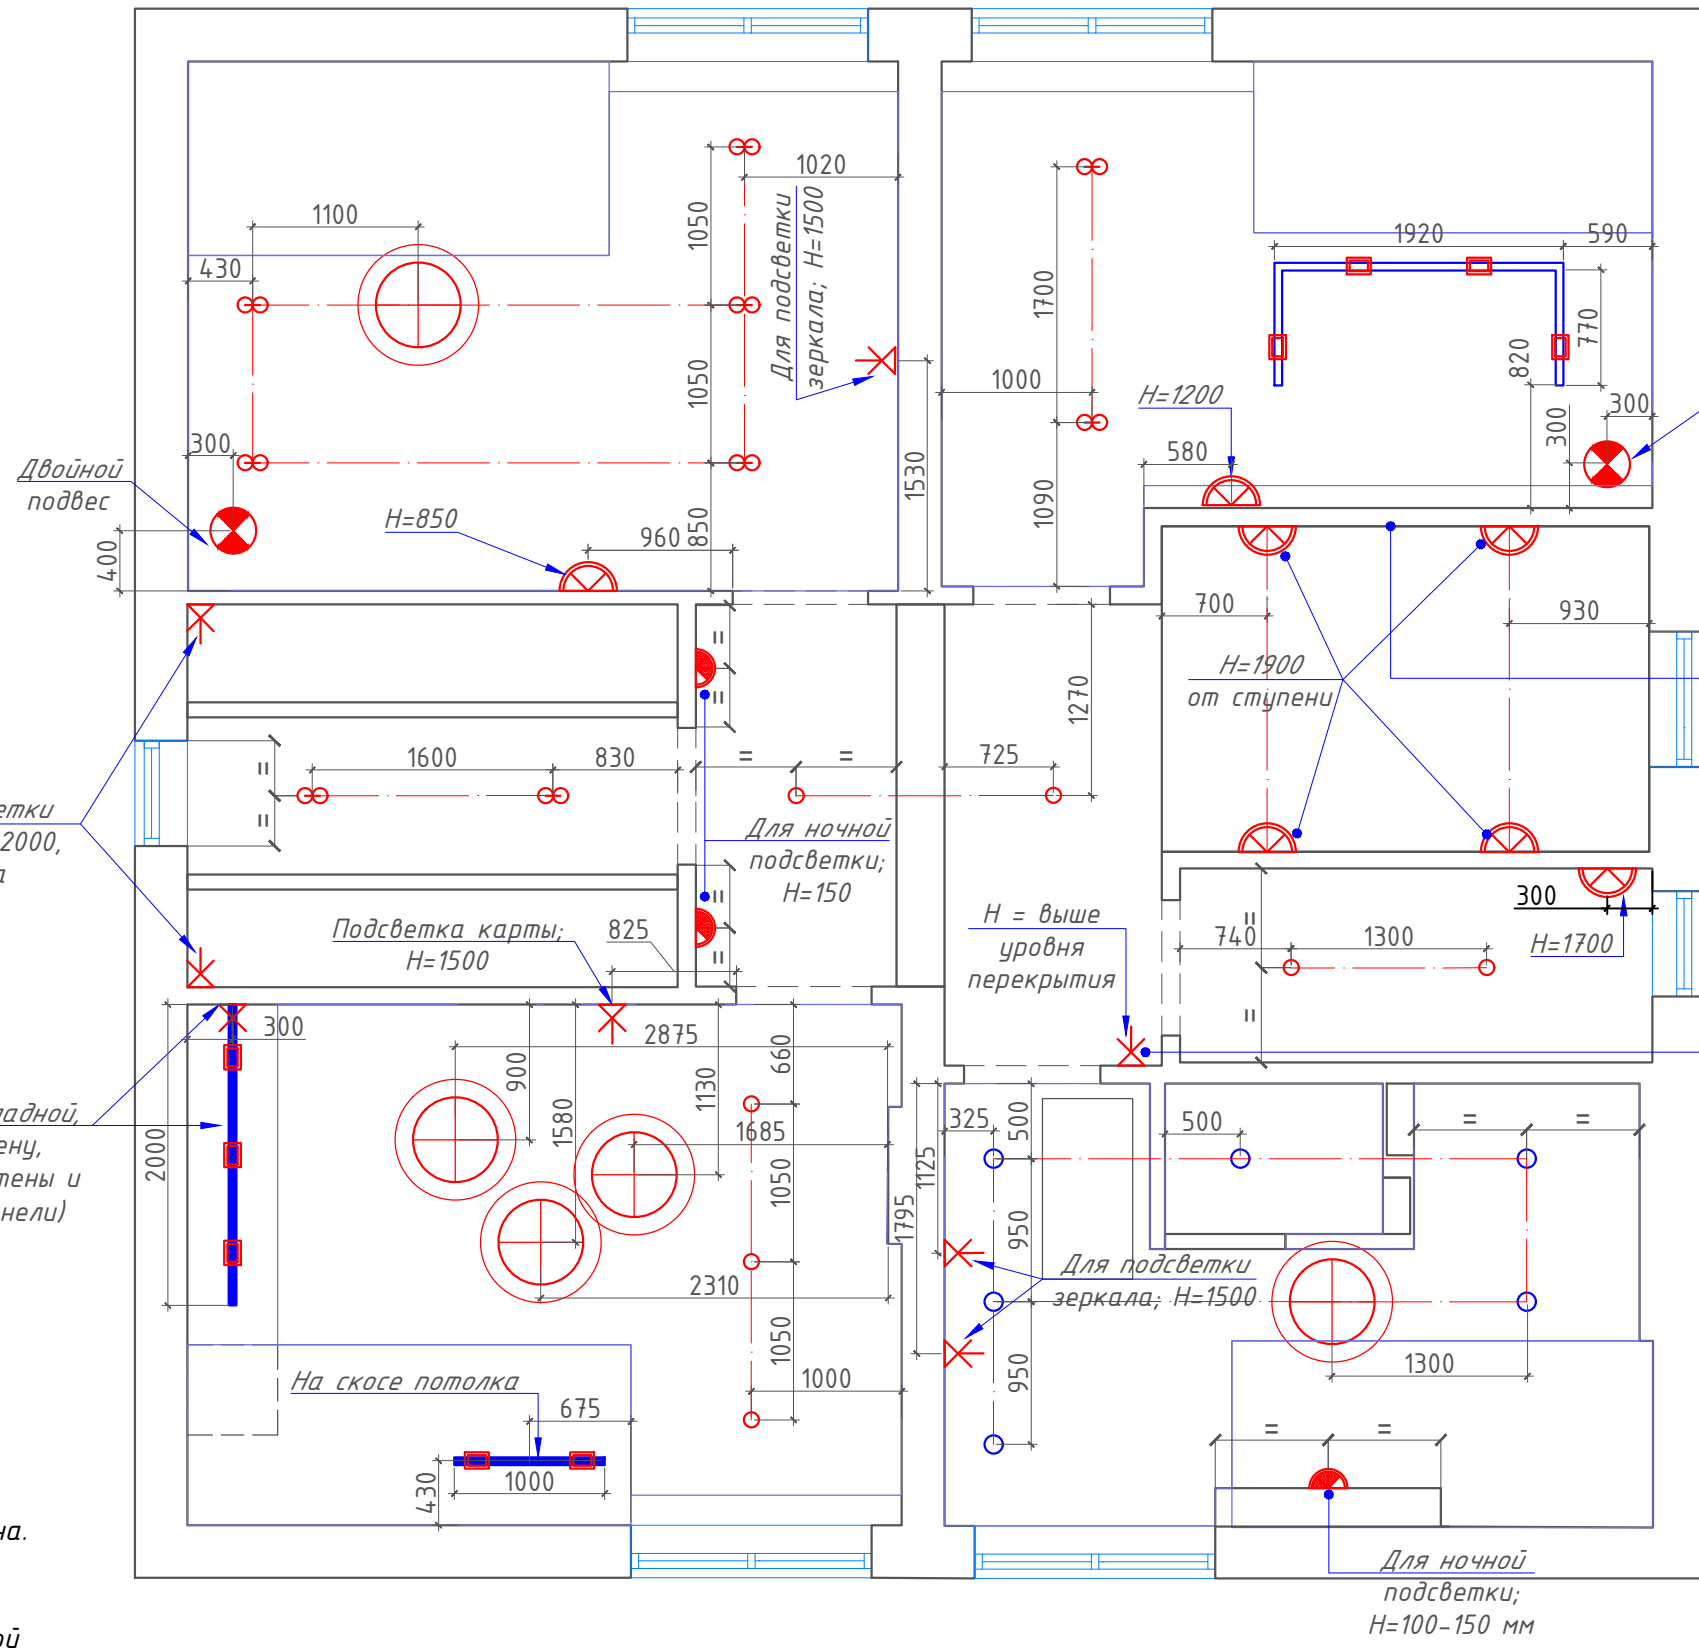

ПРИМЕЧАНИЕ:

- Привязки даны в мм от УЧП до осей.
- Размеры с "*" даны для справки (нестрогие)
- Светодиодная лента подсветки мебели не просчитана.
- Цвет светодиодной ленты - теплый белый или светло-желтый.
- Места установки трансформаторов для светодиодной подсветки уточнить по месту.
- Предусмотреть замену шнура для подвесных светильников.
- Учесть слаботочный кабель для подключения ночной подсветки на 2 этаже
- Предусмотреть резервные электровыводы для будущего освещения чердачного помещения. Количество и точное расположение будут определены после разработки проекта чердачного помещения. Выводы выполнить в гофре, с запасом длины. В распределительном щите предусмотреть отдельную группу (резерв) для освещения будущего чердачного помещения.

Согласовано		
	Взам. инв. №	
Подп. и дата	Подп.	Дата
	Инв. № подл.	

						АР		
						Жилой дом по ул. Богатырская, 66 (г. Калининград)		
Изм.	Кол.	Лист	№ док.	Подп.	Дата	Разработка дизайн-проекта дома	Стадия	Лист
уч.					2026		Р	60
ЗАКАЗЧИК		Горбачев Р.А.						83
Разработ.		ЕФИМОВА К.В.			2026	План размещения осветительных приборов, привязка выпусков освещения.		
						2 этаж М 1:50		
						EFIMOVA KSENIA style.space.design		
						Формат А3		

Формат А3

- Магнитный трек накладной

[illegible]

1.2 - Выключатель влагозащищенный
двухклавишный

1. Привязки и высоты даны в мм от чистого пола до осей.
2. Все выключатели установить посередине простенка либо на расстоянии 250 мм от угла (края стены), если не указано иное.
3. Высота до оси выключателя (–ей) 900 мм, если не указано иное.
4. Размеры с “*” даны для справки (нестрогие).
5. Группы выключателей расположить горизонтально, кроме обозначенных на чертеже.
6. Розетки и выключатели, расположенные на одной высоте, выполнить в общих рамках.
7. Смотреть совместно с развертками стен.
8. Предусмотреть резервные линии для подключения будущих выключателей освещения чердачного помещения. Линии выполнить в гофре, с запасом длины, вывести в распределительную коробку/щит по согласованию. Количество и расположение — после прокладки сетей и устройства перекрытия уровня 3 этажа

						АР			
						Жилой дом по ул. Богатырская, 66 (г. Калининград)			
Изм.	Кол.	Лист	№ док.	Подп.	Дата				
уч.					2026	Разработка дизайн-проекта дома	Стадия	Лист	Листов
ЗАКАЗЧИК							Р	62	83
Разработ.					2026	План привязки выключателей с указанием включения групп светильников 2 этаж М 1:50	 EFIMOVA KSENIA style.space.design		


Условные обозначения:

- розетка с заземлением
- двойная розетка с заземлением
- тройная розетка с заземлением
- ТВ-вывод
- интернет-вывод
- розетка с заземлением влагостойкая
- двойная розетка с заземлением влагостойкая
- электро-вывод
- вывод для домофона
- USB-выход/розетка
- Электро-щиток

ПРИМЕЧАНИЕ:

- Все розетки, кроме обозначенных, установить на высоте 300 мм;
- Розетки располагать посередине простенка либо на расстоянии 250мм от угла/края стены, если привязки не указаны;
- Привязки даны в мм от УЧП до осей;
- Для возможности редактирования рекомендуется оставлять выводы достаточной длины;
- Расположение электрики в зоне кухни уточнить после выбора кухонного гарнитура
- Размеры с "*" даны для справки (нестрогие).
- Розетки и выключатели, расположенные на одной высоте, выполнить в общих рамках.
- Смотреть совместно с развертками стен.
- Со стороны гостиной предусмотреть резервные выводы питания для будущих розеток террасы. Со стороны кухни предусмотреть отдельный резервный вывод для розетки уличного пылесоса. Выводы выполнить в гофре, с запасом длины, вывести в наружную стену. Количество и расположение уточняются на этапе строительства террасы. В распределительном щите предусмотреть отдельную группу (резерв) для розеток будущей террасы
- Все подключения выполнить в установочных коробках.
- Во влажных зонах влагозащищенные розетки с заземлением.
- Подключение дополнительной техники к сети и ТВ выполнить согласно тех. документации. Предусмотреть кабель-канал в конструкции ГКЛ за ТВ к тумбе такой глубины, чтобы вместить все необходимые кабели.
- Обеспечить доступ к розетке для холодильника, варочной панели, дух. шкафа, роутера, стиральной машины, сушильной машины, посудомоечной машины, измельчителя.
- Все размеры уточнять по месту. В проекте минимально учтены отклонения на кривизну стен.
- Группы розеток расположить горизонтально, кроме обозначенных на чертеже.
- Размер электрощита подобрать исходя из количества размещаемых автоматов.
- При заказе шкафов учесть установку розеток в задней стенке.

1 этаж

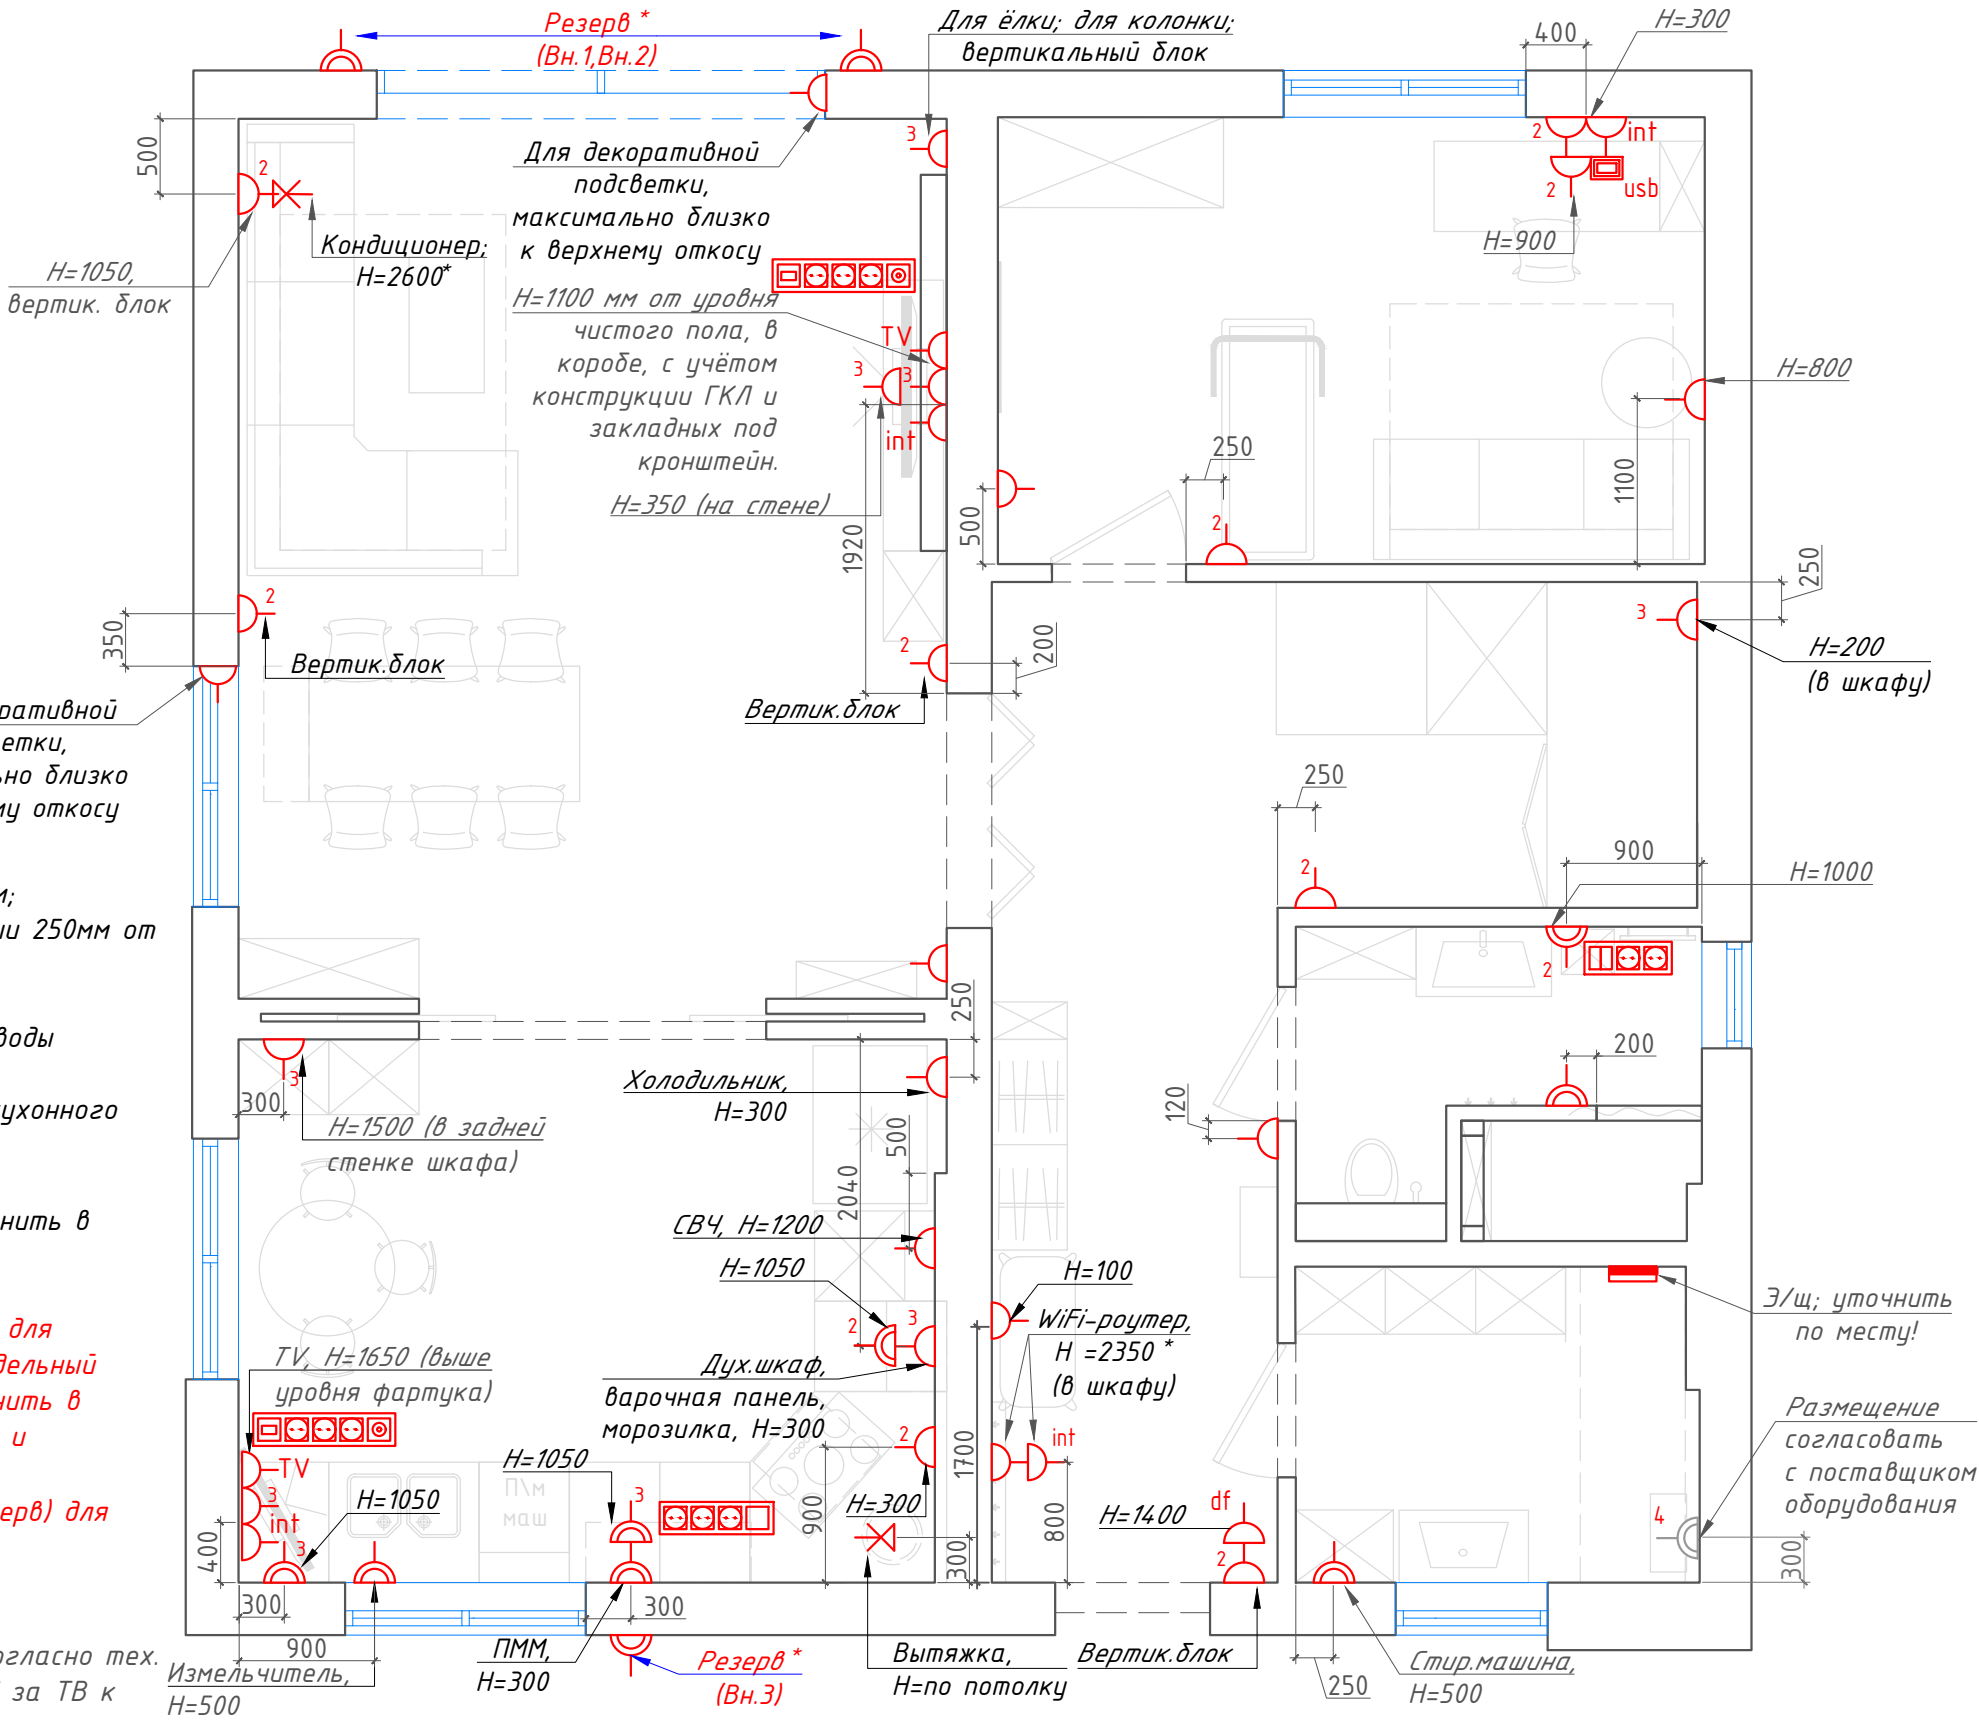

						АР			
						Жилой дом по ул. Богатырская, 66 (г. Калининград)			
Изм.	Кол.	Лист	№ док.	Подп.	Дата	Разработка дизайн-проекта дома	Стадия	Лист	Листов
уч.					2026		Р	63	83
ЗАКАЗЧИК		Горбачев Р.А.							
Разработ.		ЕФИМОВА К.В.			2026	План электрики. 1 этаж. М 1:50	 EFIMOVA KSENIA style.space.design		

Согласовано	
Взам. инв. №	
Подп. и дата	
Инв. № подл.	


Условные обозначения:

- розетка с заземлением
- двойная розетка с заземлением
- тройная розетка с заземлением
- ТВ-вывод
- интернет-вывод
- розетка с заземлением влагостойкая
- двойная розетка с заземлением влагостойкая
- электро-вывод
- вывод для домофона
- USB-выход/розетка
- Электро-щиток

2 этаж

ПРИМЕЧАНИЕ:


- Все розетки, кроме обозначенных, установить на высоте 300 мм;
- Розетки располагать посередине простенка либо на расстоянии 250мм от угла/края стены, если привязки не указаны;
- Привязки даны в мм от УЧП до осей;
- Для возможности редактирования рекомендуется оставлять выводы достаточной длины;
- Размеры с "*" даны для справки (нестрогие).
- Розетки и выключатели, расположенные на одной высоте, выполнить в общих рамках.
- Смотреть совместно с развертками стен.
- Все подключения выполнить в установочных коробках.
- Во влажных зонах влагозащищенные розетки с заземлением.
- Подключение дополнительной техники к сети и ТВ выполнить согласно тех. документации.
- Обеспечить доступ к розетке для стиральной машины, сушильной машины.
- Все размеры уточнять по месту. В проекте минимально учтены отклонения на кривизну стен.
- Группы розеток расположить горизонтально, кроме обозначенных на чертеже.
- Размер электрощита подобрать исходя из количества размещаемых автоматов.
- При заказе шкафов учесть установку розеток в задней стенке.
- Предусмотреть резервные выводы питания для будущих розеток чердачного помещения. Выводы выполнить в гофре, с запасом длины, вывести на уровень 3 этажа. Количество и расположение уточняются на этапе отделки чердачного помещения. В распределительном щите предусмотреть отдельную группу (резерв) для розеток чердака

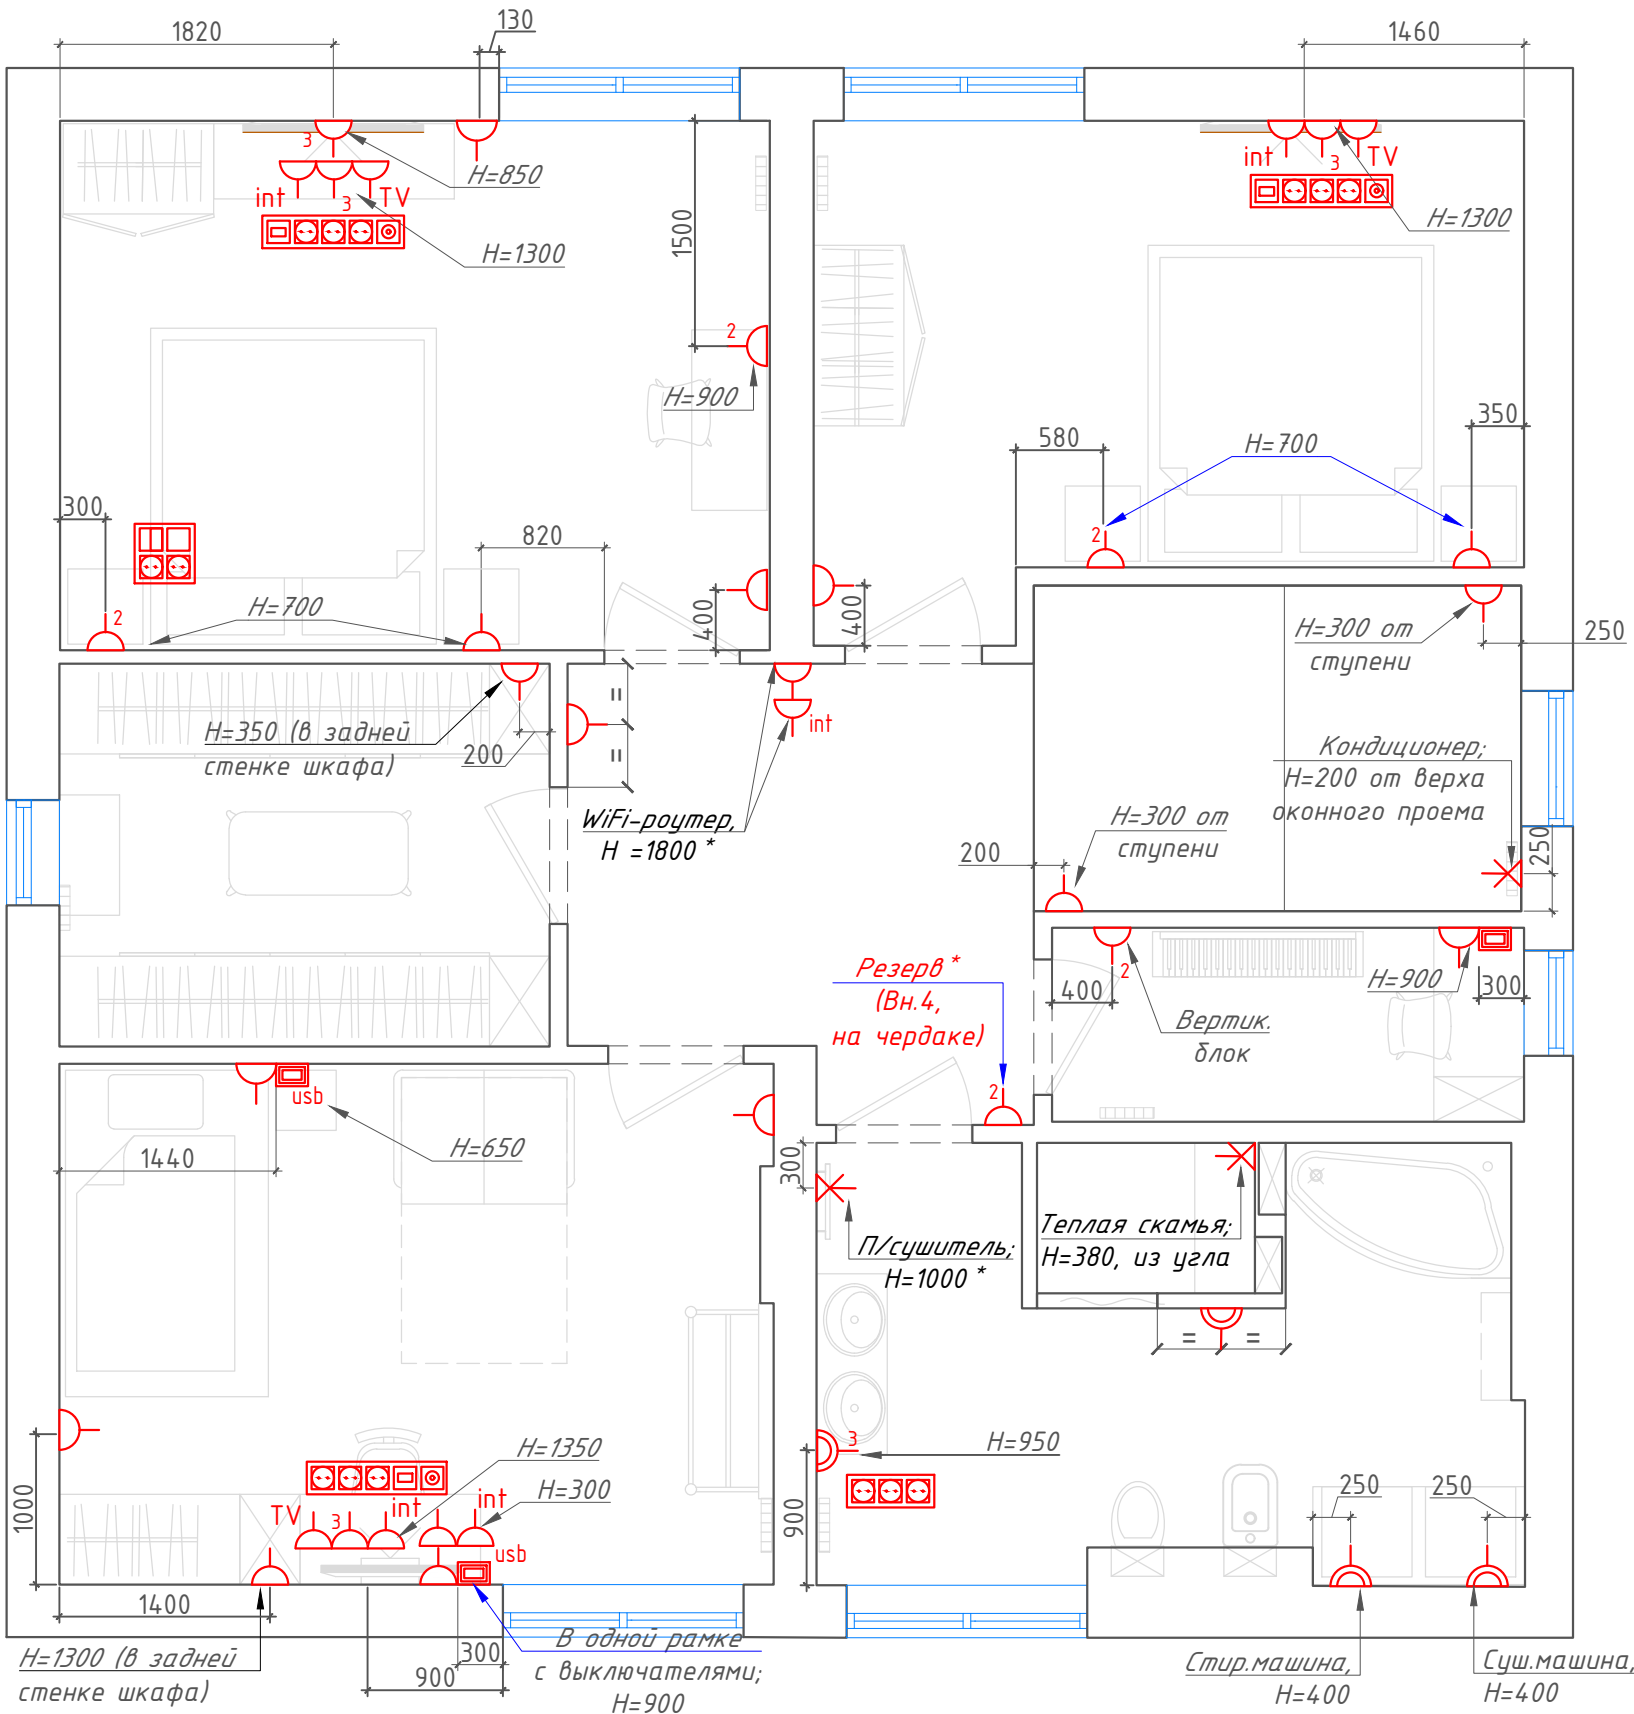


						АР		
						Жилой дом по ул. Богатырская, 66 (г. Калининград)		
Изм.	Кол.	Лист	№ док.	Подп.	Дата	Разработка дизайн-проекта дома	Стадия	Лист
уч.					2026		Р	64
ЗАКАЗЧИК		Горбачев Р.А.						83
Разработ.		ЕФИМОВА К.В.			2026	План электрики. 2 этаж. М 1:50		
						EFIMOVA KSENIA style.space.design		

Согласовано					
Взам. инв. №					
Подп. и дата					
Инв. № подл.					

1 этаж

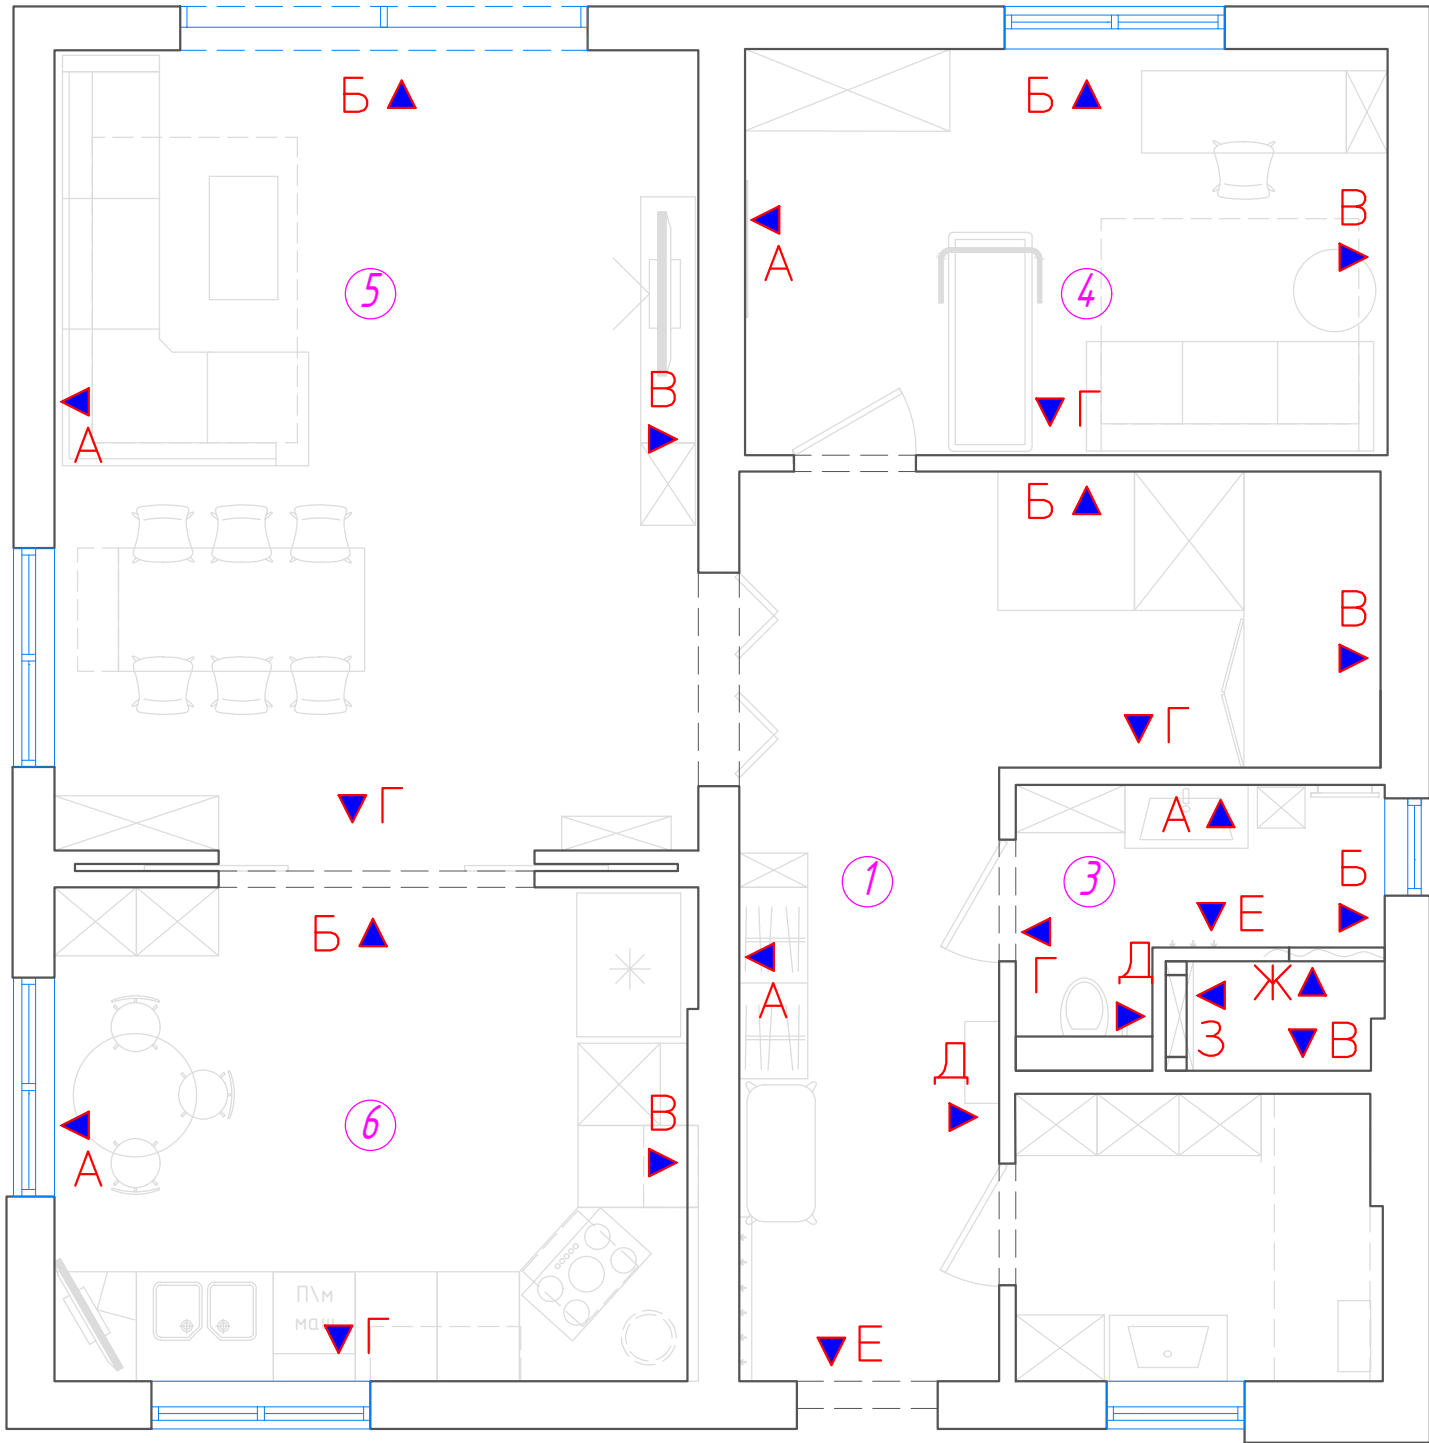

2 этаж

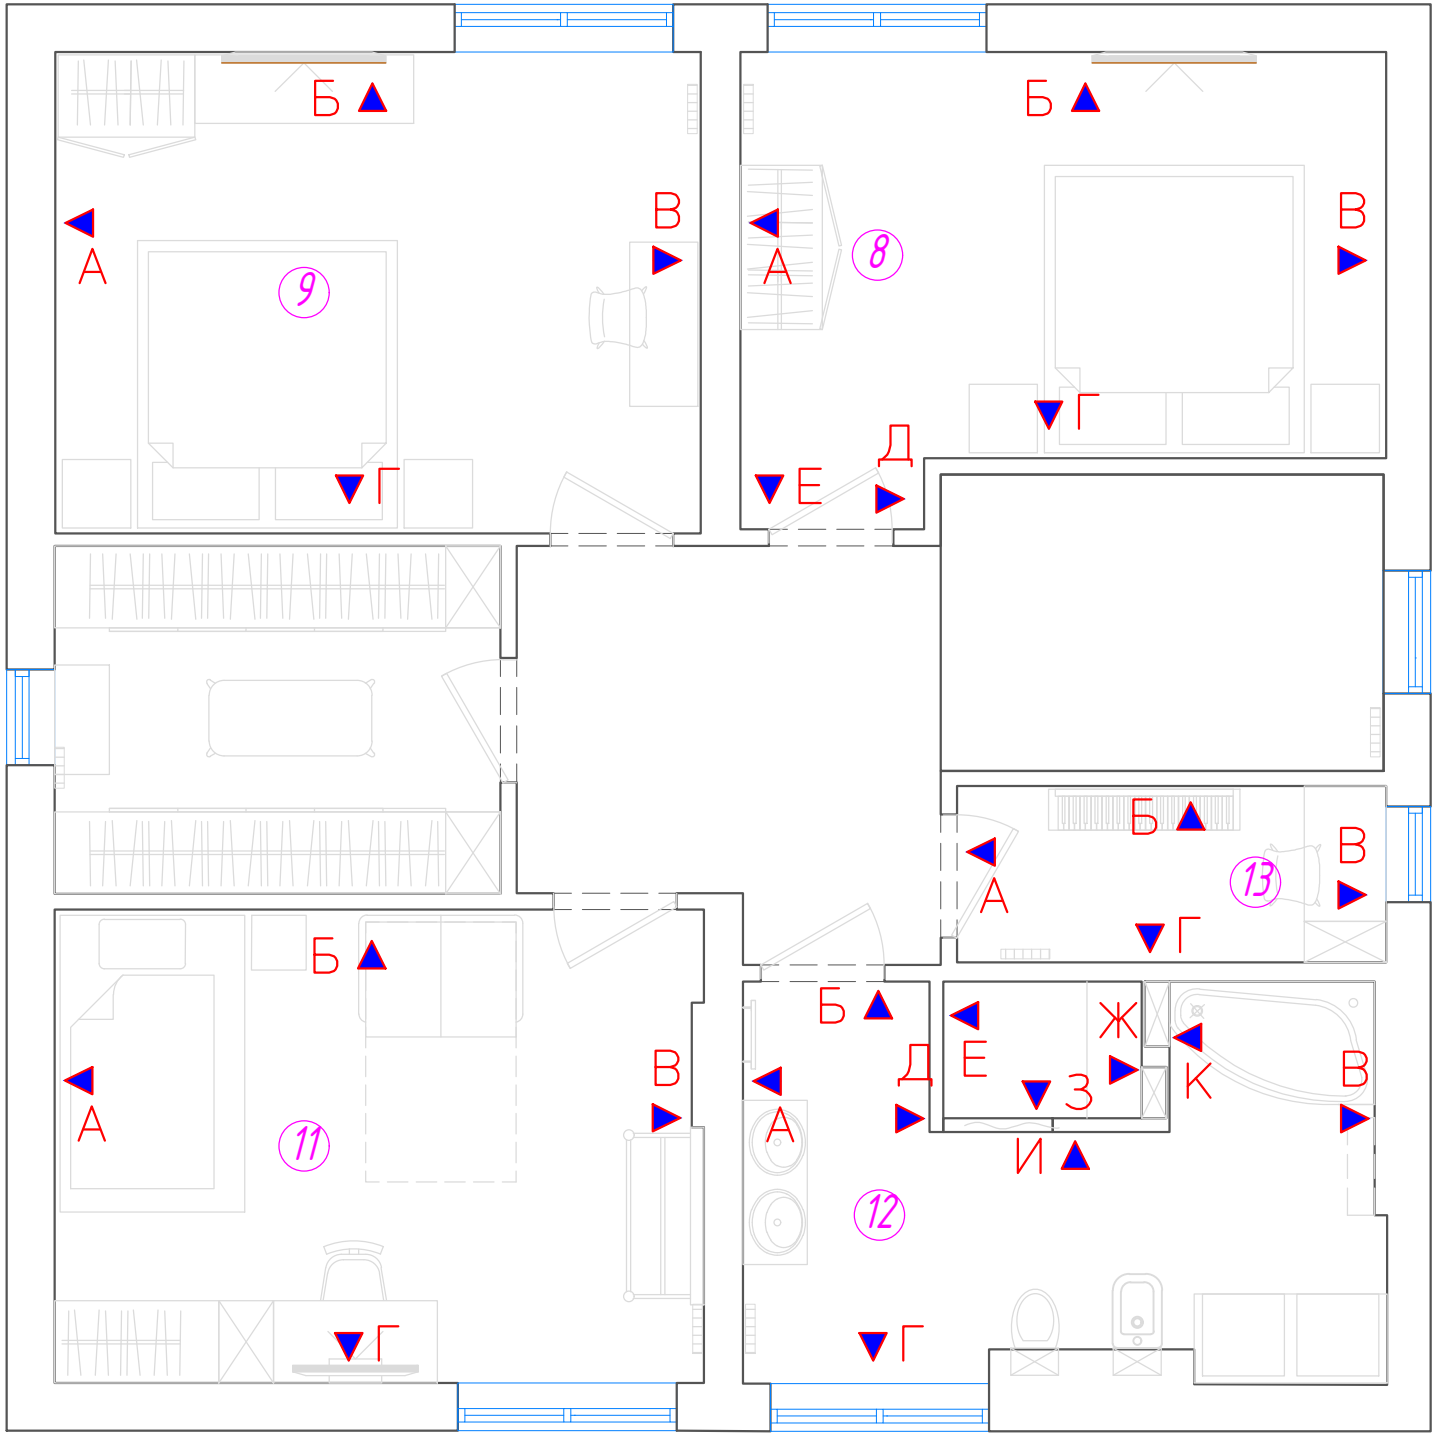

						АР			
						Жилой дом по ул. Богатырская, 66 (г. Калининград)			
Изм.	Кол.	Лист	№ док.	Подп.	Дата	Разработка дизайн-проекта дома	Стадия	Лист	Листов
уч.					2026		Р	65	83
ЗАКАЗЧИК	Горбачев Р.А.					Схема обозначения разверток. М 1:55	 EFIMOVA KSENIA style.space.design		
Разработ.	ЕФИМОВА К.В.			2026					

Вид А

ВИД Б

Уровень
натяжного
потолка

Mulberry H484
(Tikkurila)

Mulberry H484
(Tikkurila)

Плунтус
Речная
панель
с крючками

Помещение 1


бетонных полов
типа Бетюкс-Аква
(под лестницей)

Инв. № подл.	Подп. и дата	Взам. инв. №	Согласовано			


						АР			
						Жилой дом по ул. Богатырская, 66 (г. Калининград)			
Изм.	Кол.	Лист	№ док.	Подп.	Дата	Разработка дизайн-проекта дома	Стадия	Лист	Листов
уч.					2026		Р	66	83
ЗАКАЗЧИК		Горбачев Р.А.							
Разработ.		ЕФИМОВА К.В.			2026				
						Развертки по стенам. Прихожая, холл 1 этажа. М 1:30	 EFIMOVA KSENIA style.space.design		

Согласовано					
Взам. инв. №					
Подп. и дата					
Инв. № подл.					

ВИД Г

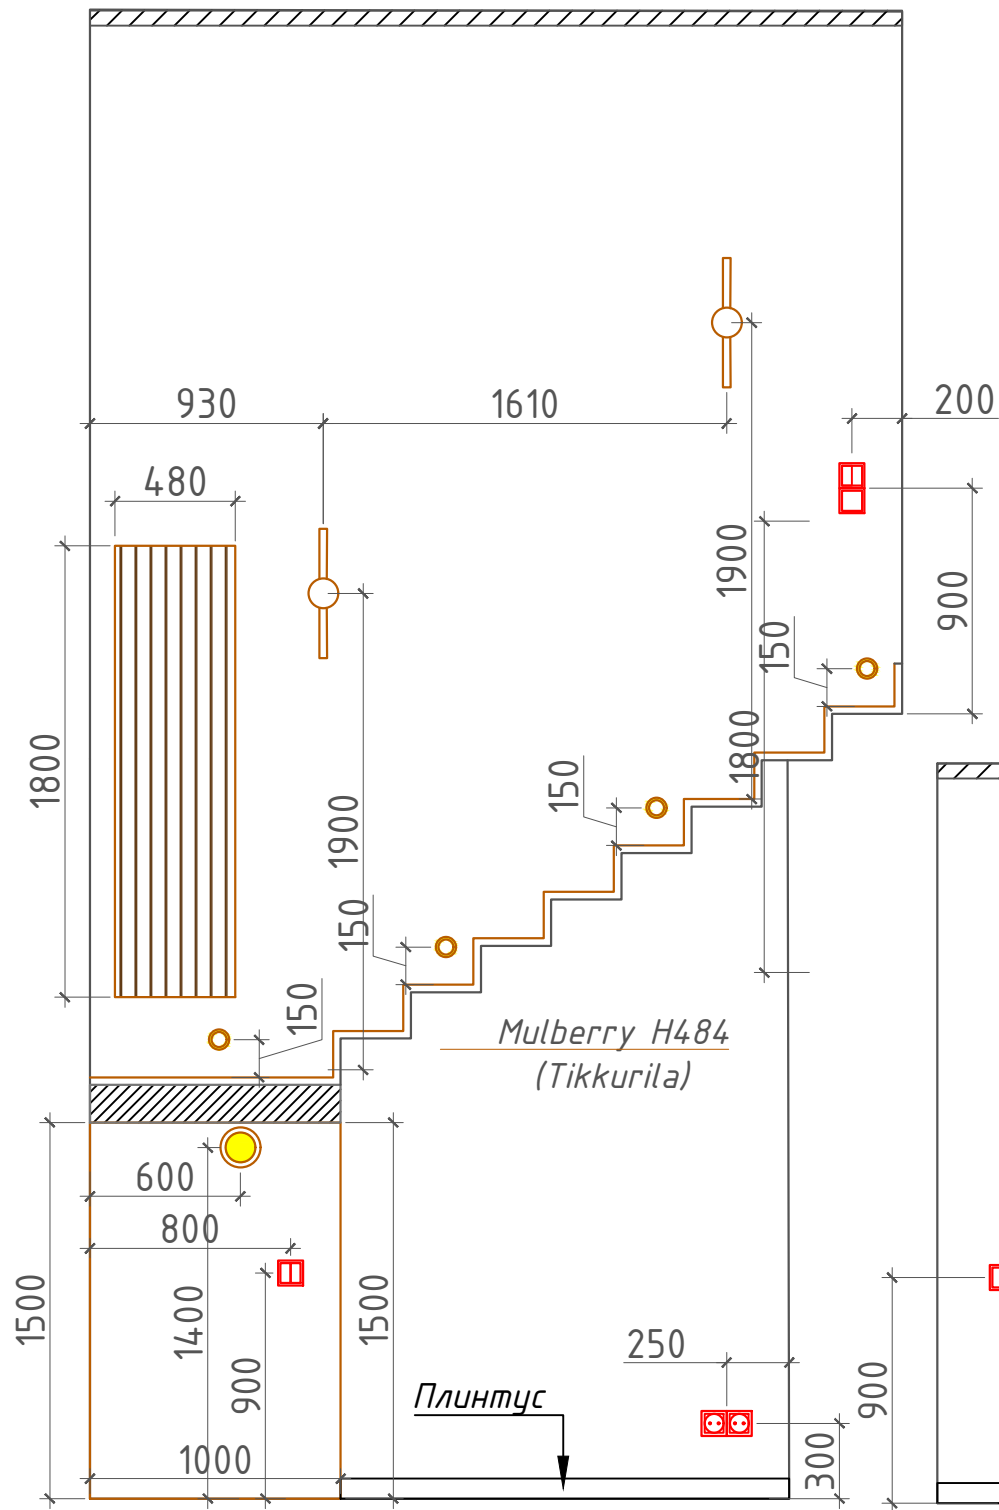


ВИД В

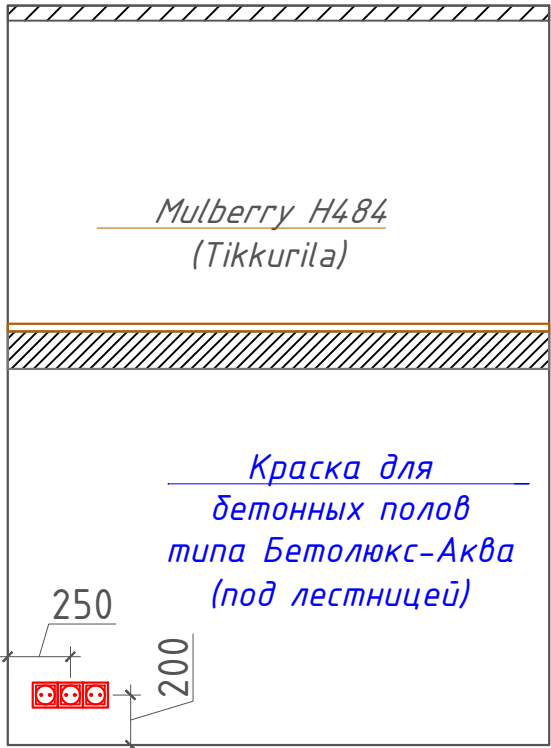


Помещение 1

ВИД Д

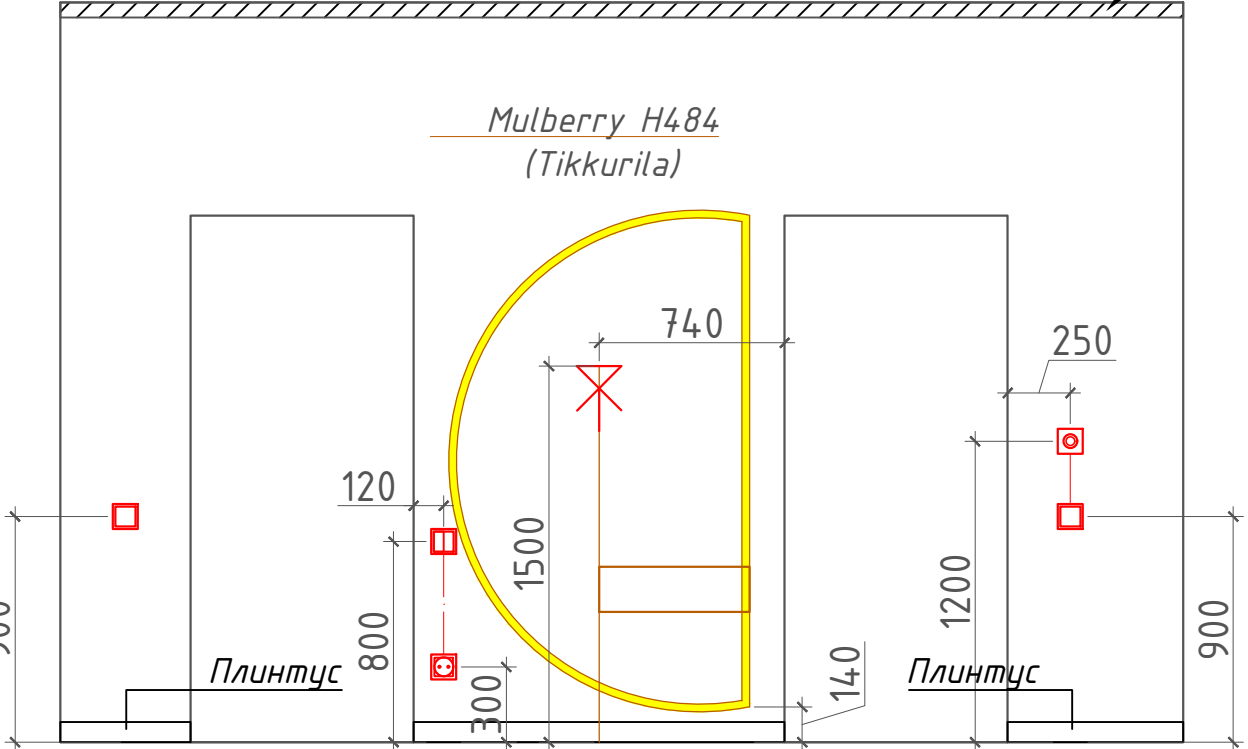



ВИД Е

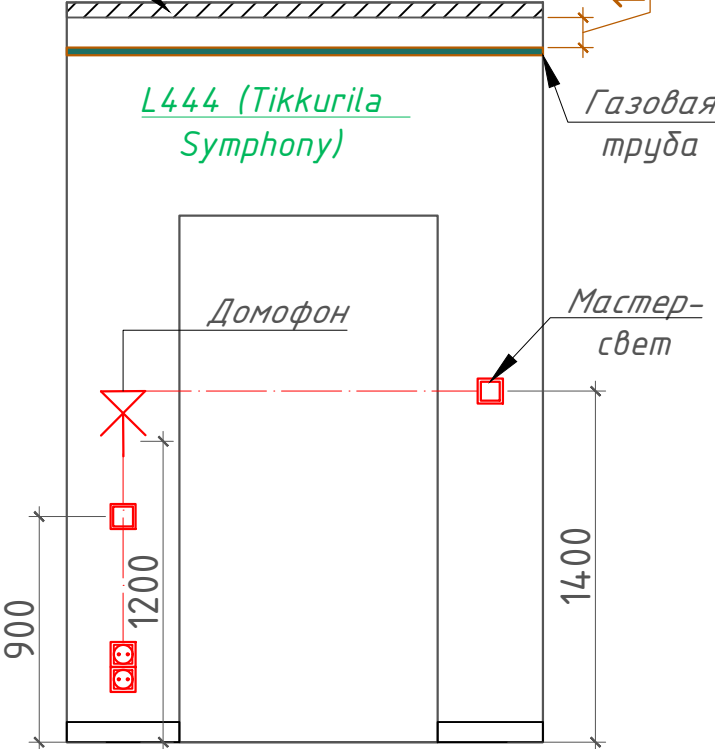

						АР			
						Жилой дом по ул. Богатырская, 66 (г. Калининград)			
Изм.	Кол.	Лист	№ док.	Подп.	Дата	Разработка дизайн-проекта дома	Стадия	Лист	Листов
уч.					2026		Р	67	83
ЗАКАЗЧИК	Горбачев Р.А.					Развертки по стенам. Прихожая, холл 1 этажа. М 1:30	 EFIMOVA KSENIA style.space.design		
Разработ.	ЕФИМОВА К.В.				2026				






Согласовано		Взам. инв. №		Подп. и дата		Инв. № подл.	

Помещение 3

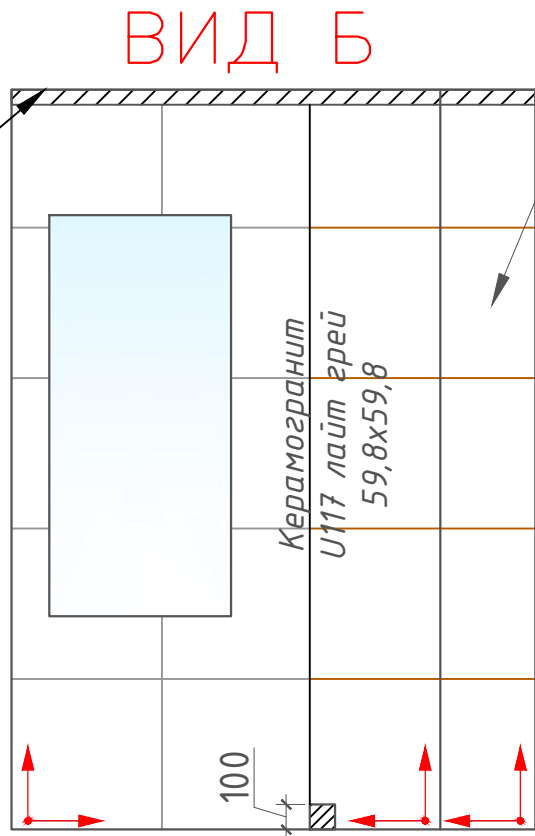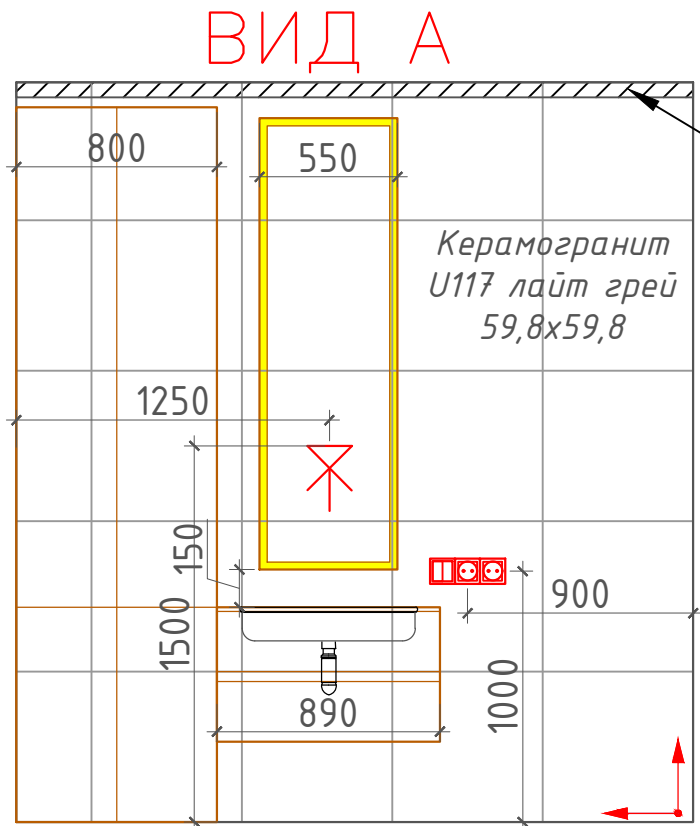


Керамогранит
Грей винд дарк
матовый 60x60

Ось крепления элементов
душевого комплекта (см. 3D)

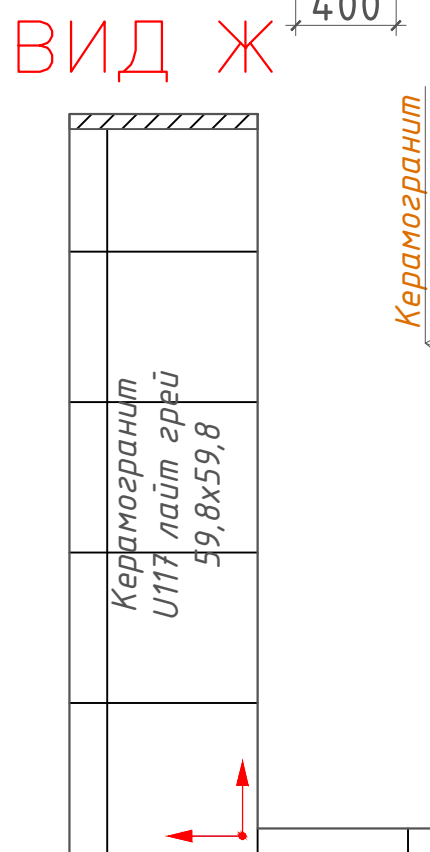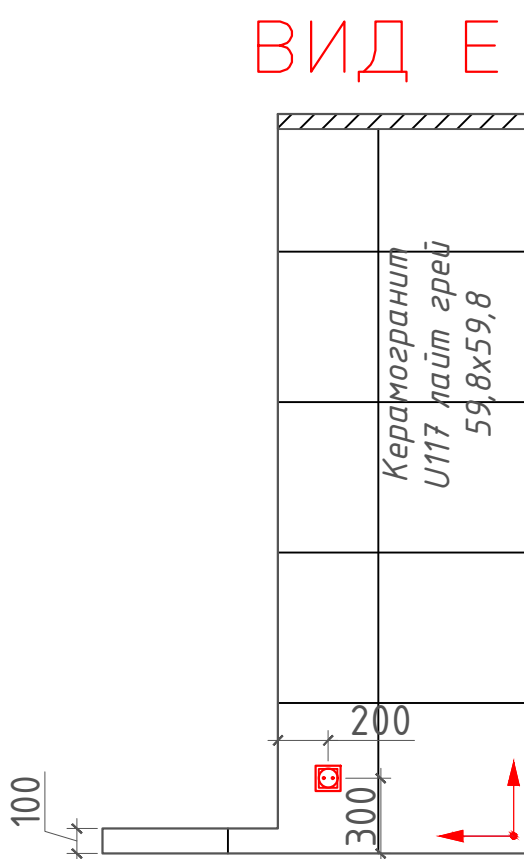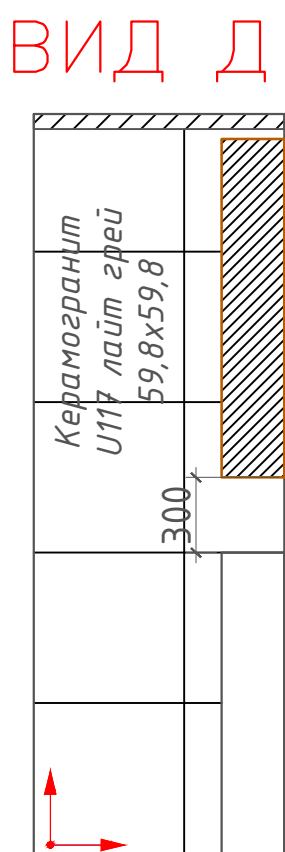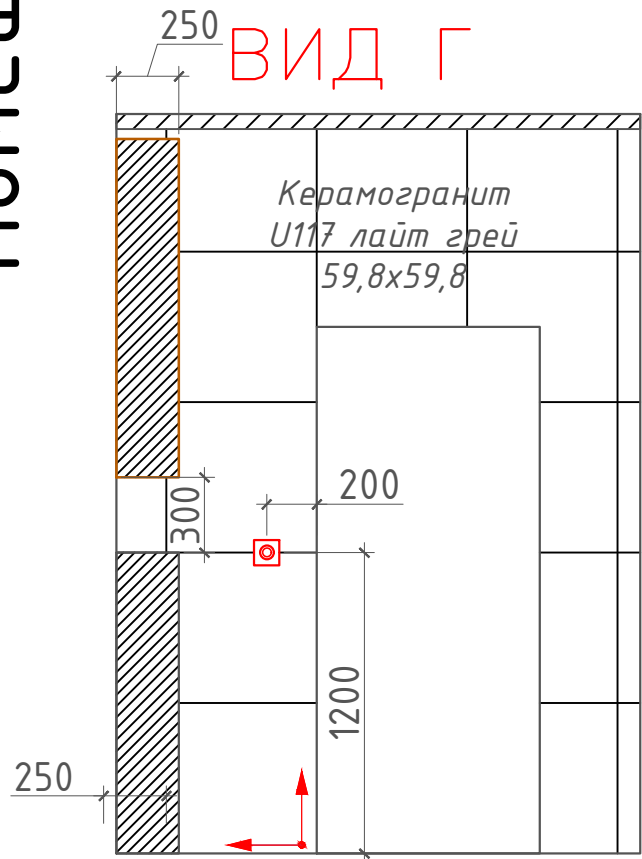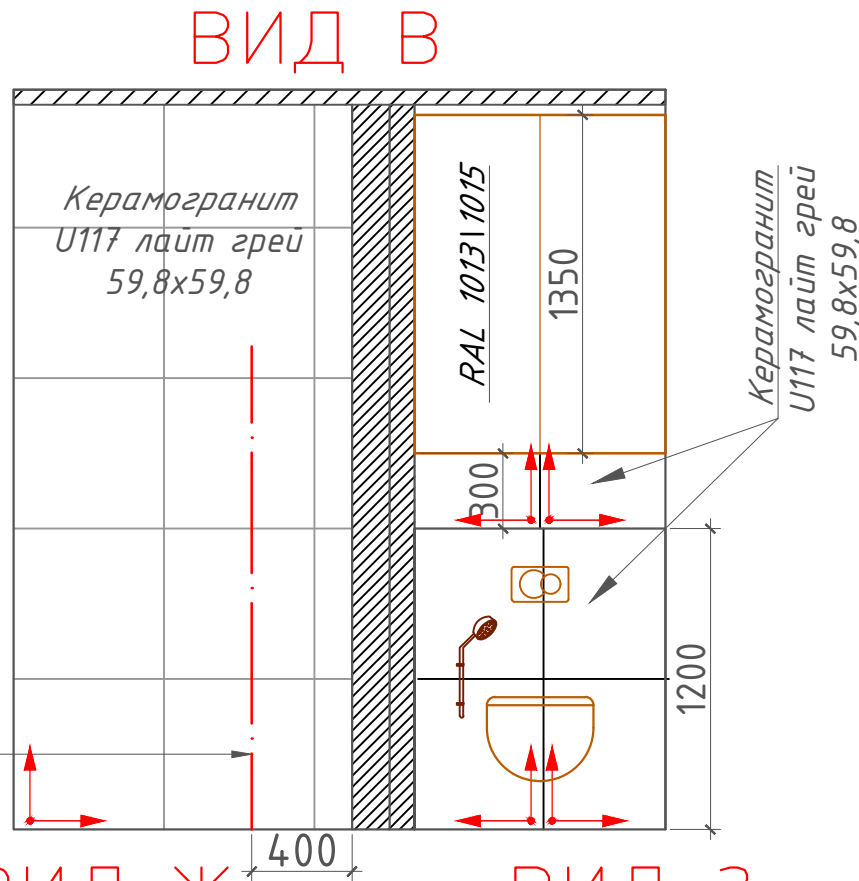





Керамогранит
Грей винд дарк
матовый 60x60

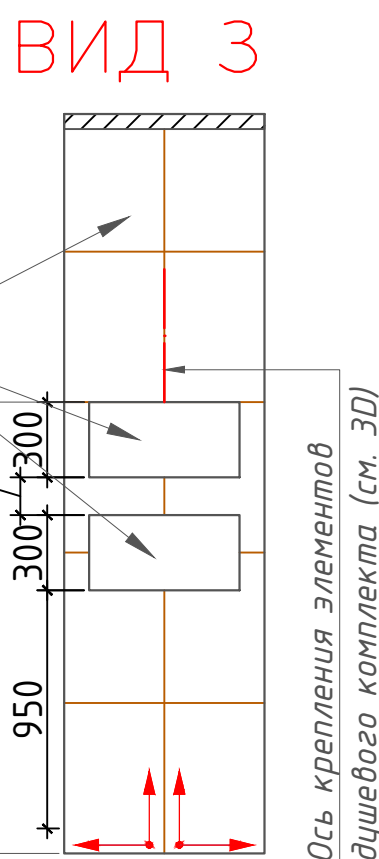

Ось крепления элементов
душевого комплекта (см. 3D)

						АР			
						Жилой дом по ул. Богатырская, 66 (г. Калининград)			
Изм.	Кол.	Лист	№ док.	Подп.	Дата	Разработка дизайн-проекта дома	Стадия	Лист	Листов
уч.					2026		Р	68	83
ЗАКАЗЧИК	Горбачев Р.А.					Развертки по стенам. Санузел 1 этажа. М 1:30	 EFIMOVA KSENIA style.space.design		
Разработ.	ЕФИМОВА К.В.				2026				

Помещение 4

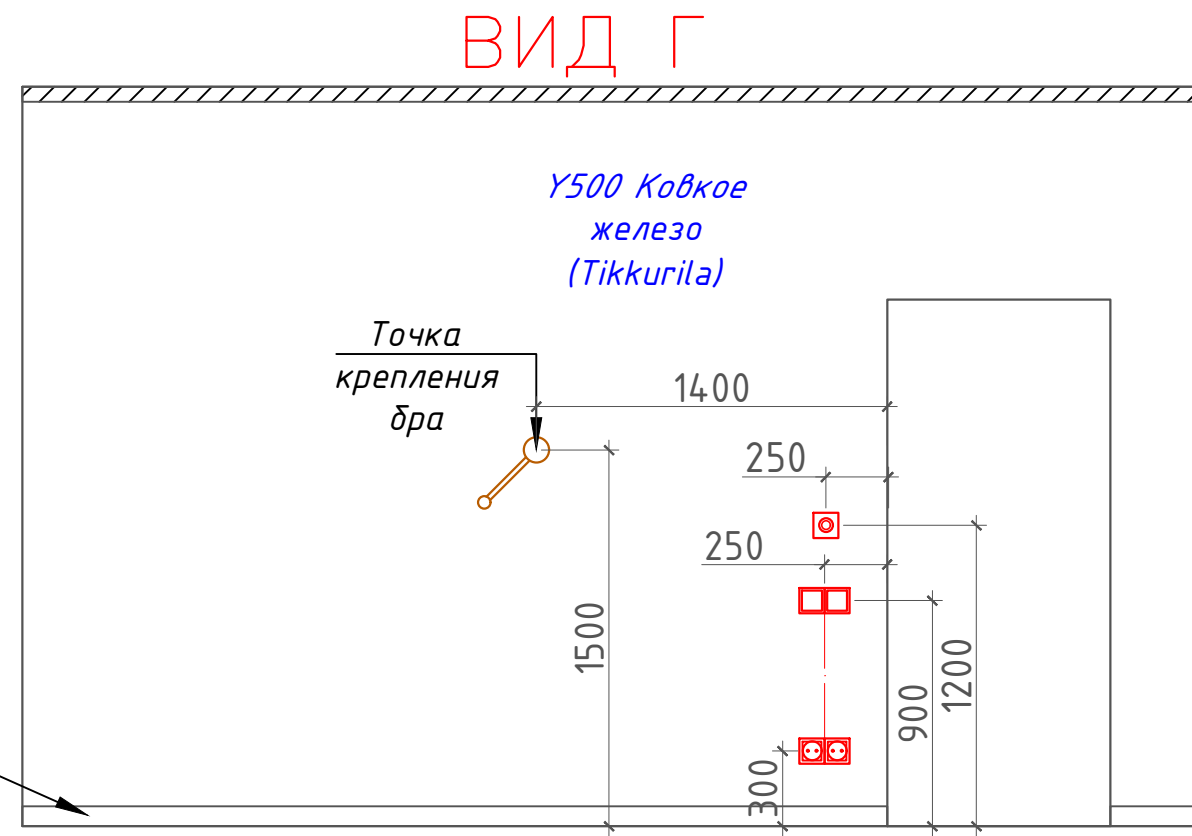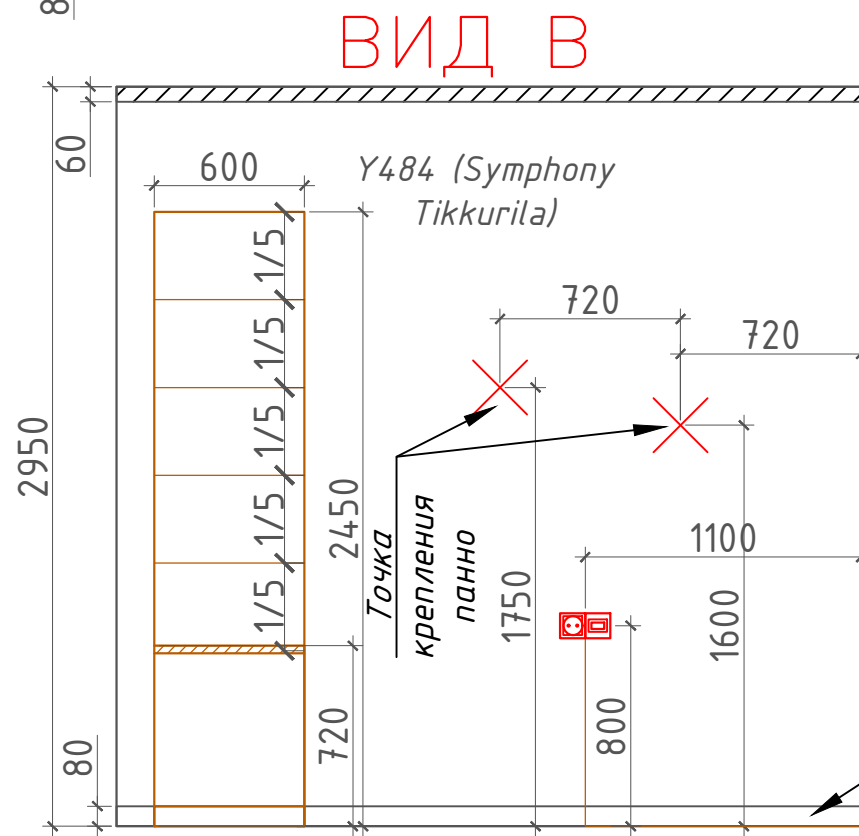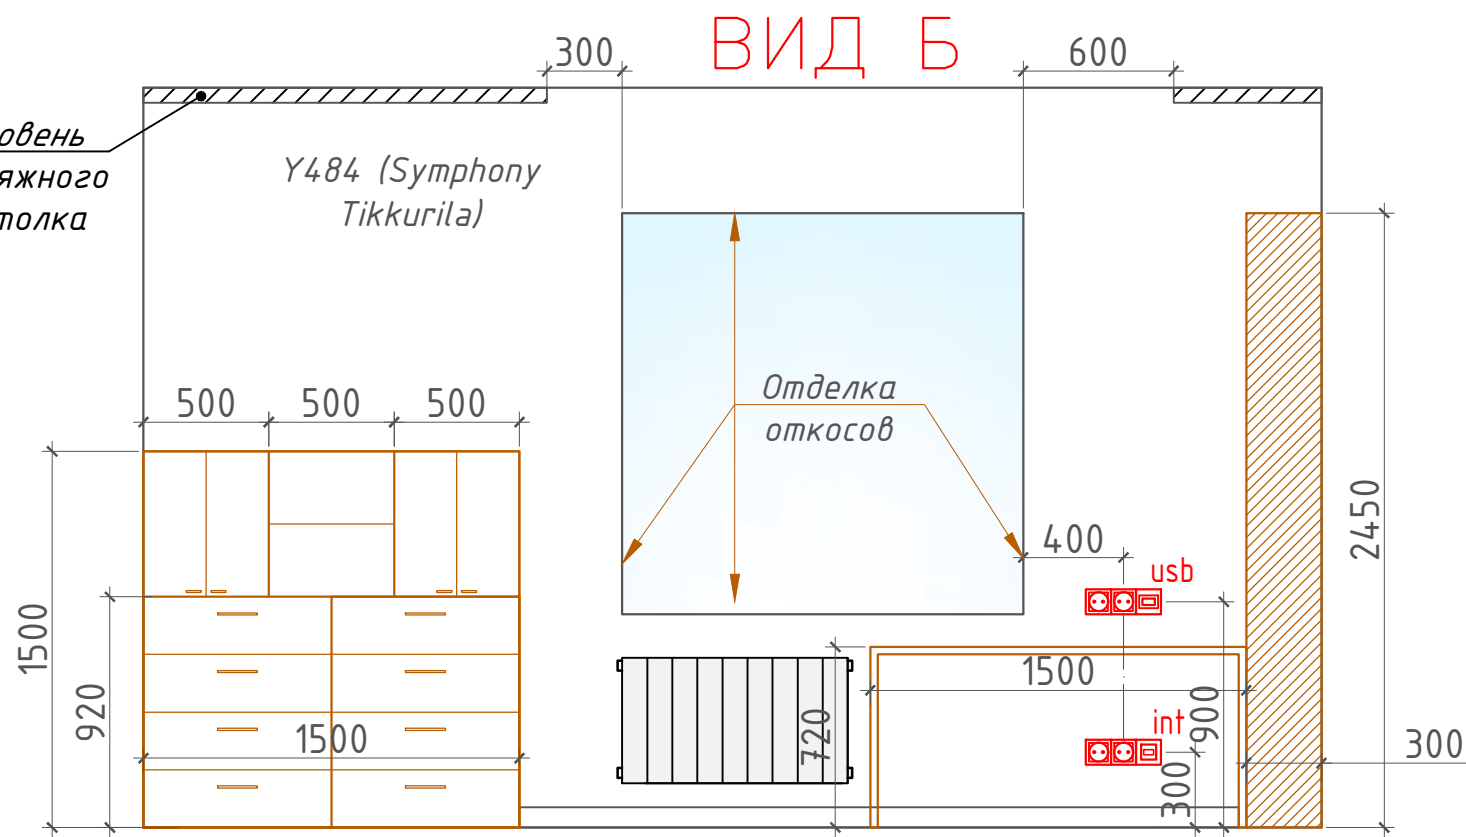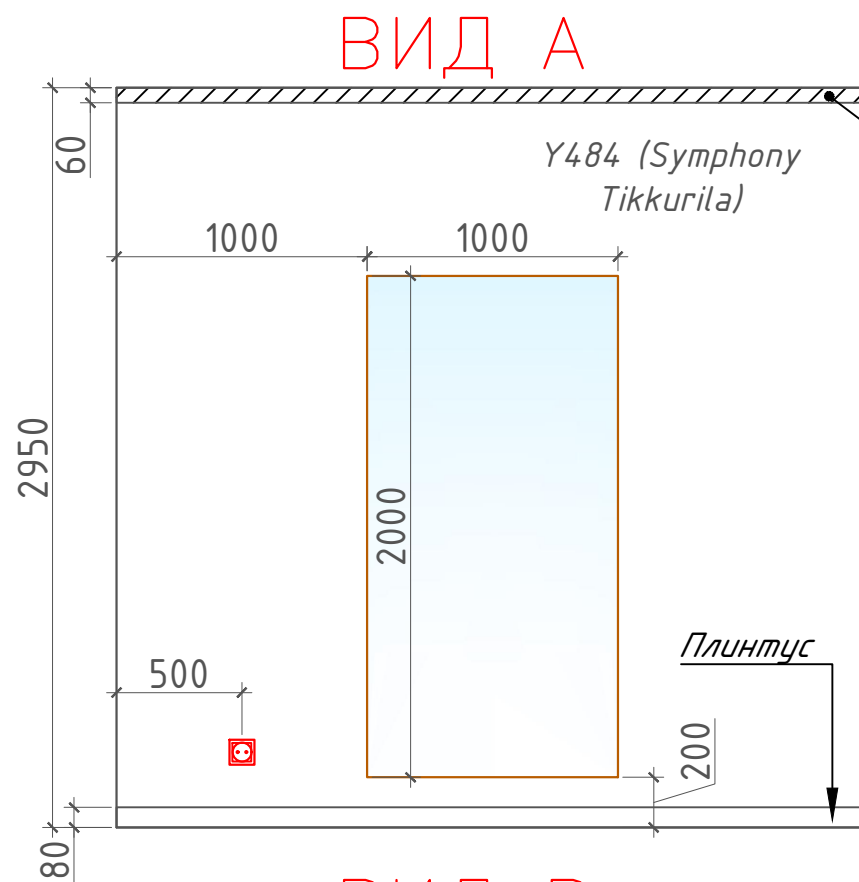


						АР			
						Жилой дом по ул. Богатырская, 66 (г. Калининград)			
Изм.	Кол.	Лист	№ док.	Подп.	Дата	Разработка дизайн-проекта дома	Стадия	Лист	Листов
уч.					2026		Р	69	83
ЗАКАЗЧИК		Горбачев Р.А.							
Разработ.		ЕФИМОВА К.В.			2026	Развертки по стенам. Кабинет. М 1:30	EFIMOVA KSENIA style.space.design		

Mulberry H484
(Tikkurila)

Декорат.
подсветка

Плинтус


Плинтус

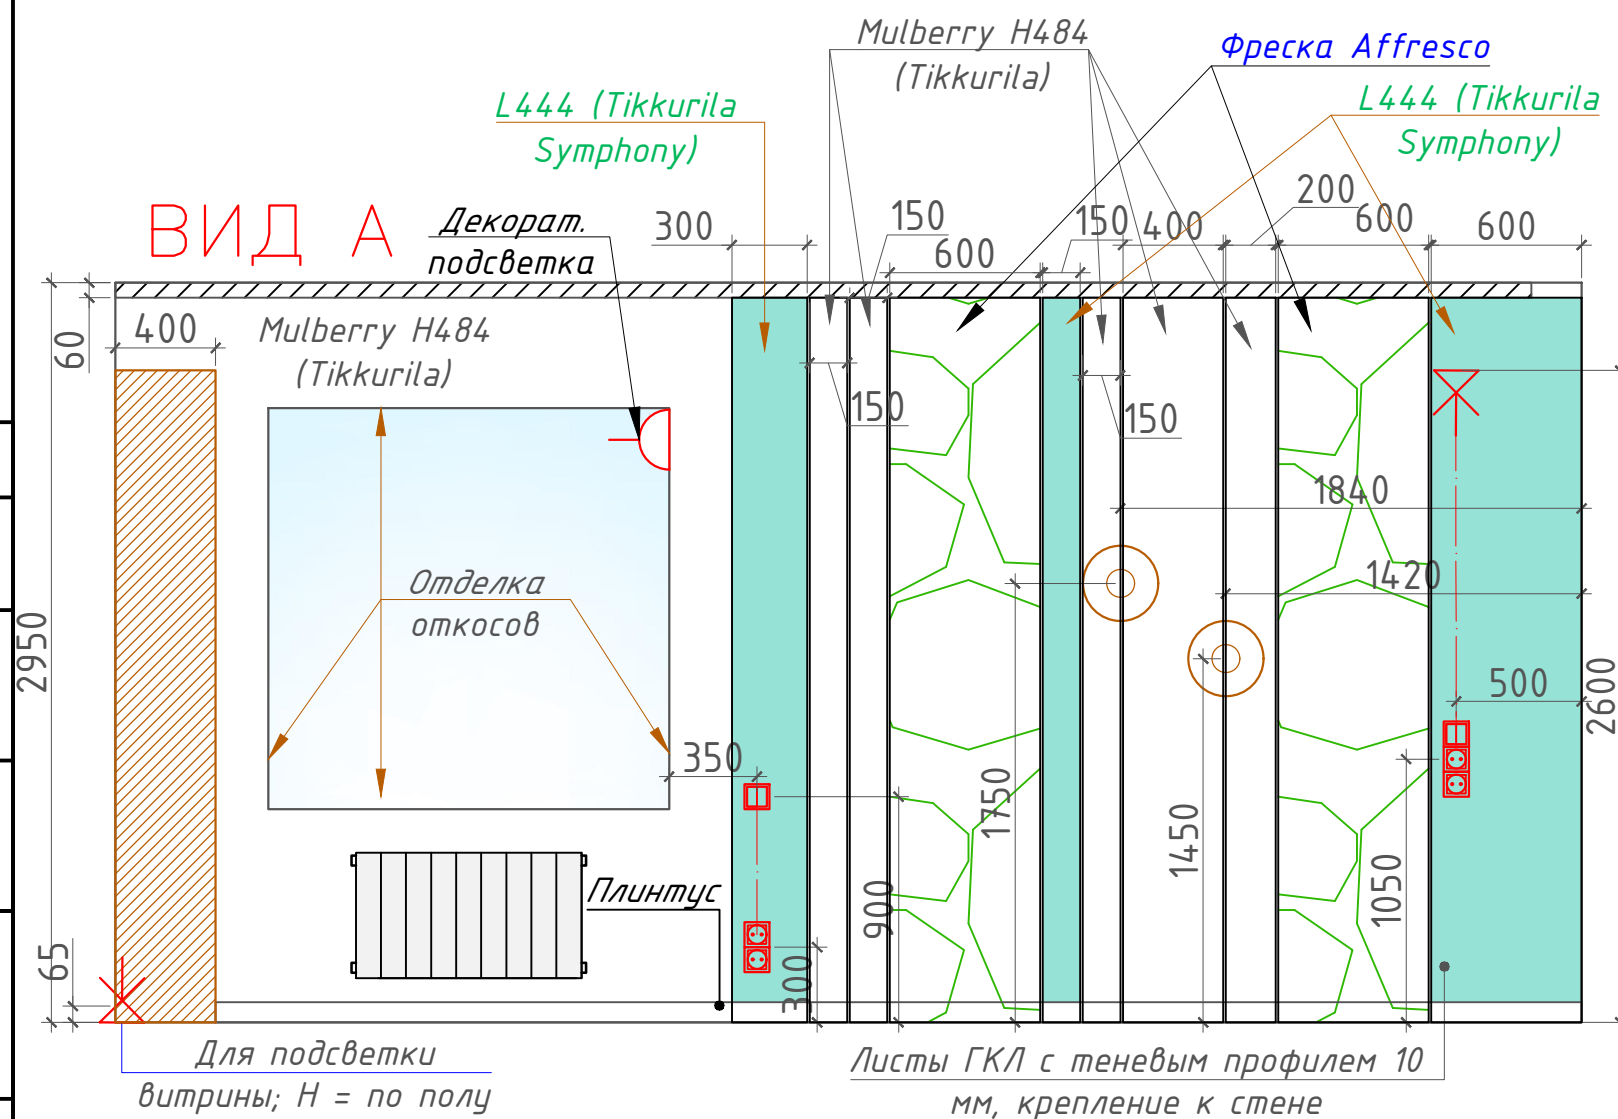

Инв. № подл.	Подп. и дата	Взам. инв. №	Согласовано		

						АР			
						Жилой дом по ул. Богатырская, 66 (г. Калининград)			
Изм.	Кол.	Лист	№ док.	Подп.	Дата	Разработка дизайн-проекта дома	Стадия	Лист	Листов
уч.					2026		Р	70	83
ЗАКАЗЧИК		Горбачев Р.А.							
Разработ.		ЕФИМОВА К.В.			2026				
						Развертки по стенам. Гостиная. М 1:30	 EFIMOVA KSENIA style.space.design		

Согласовано					
Взам. инв. №					
Подп. и дата					
Инв. № подл.					

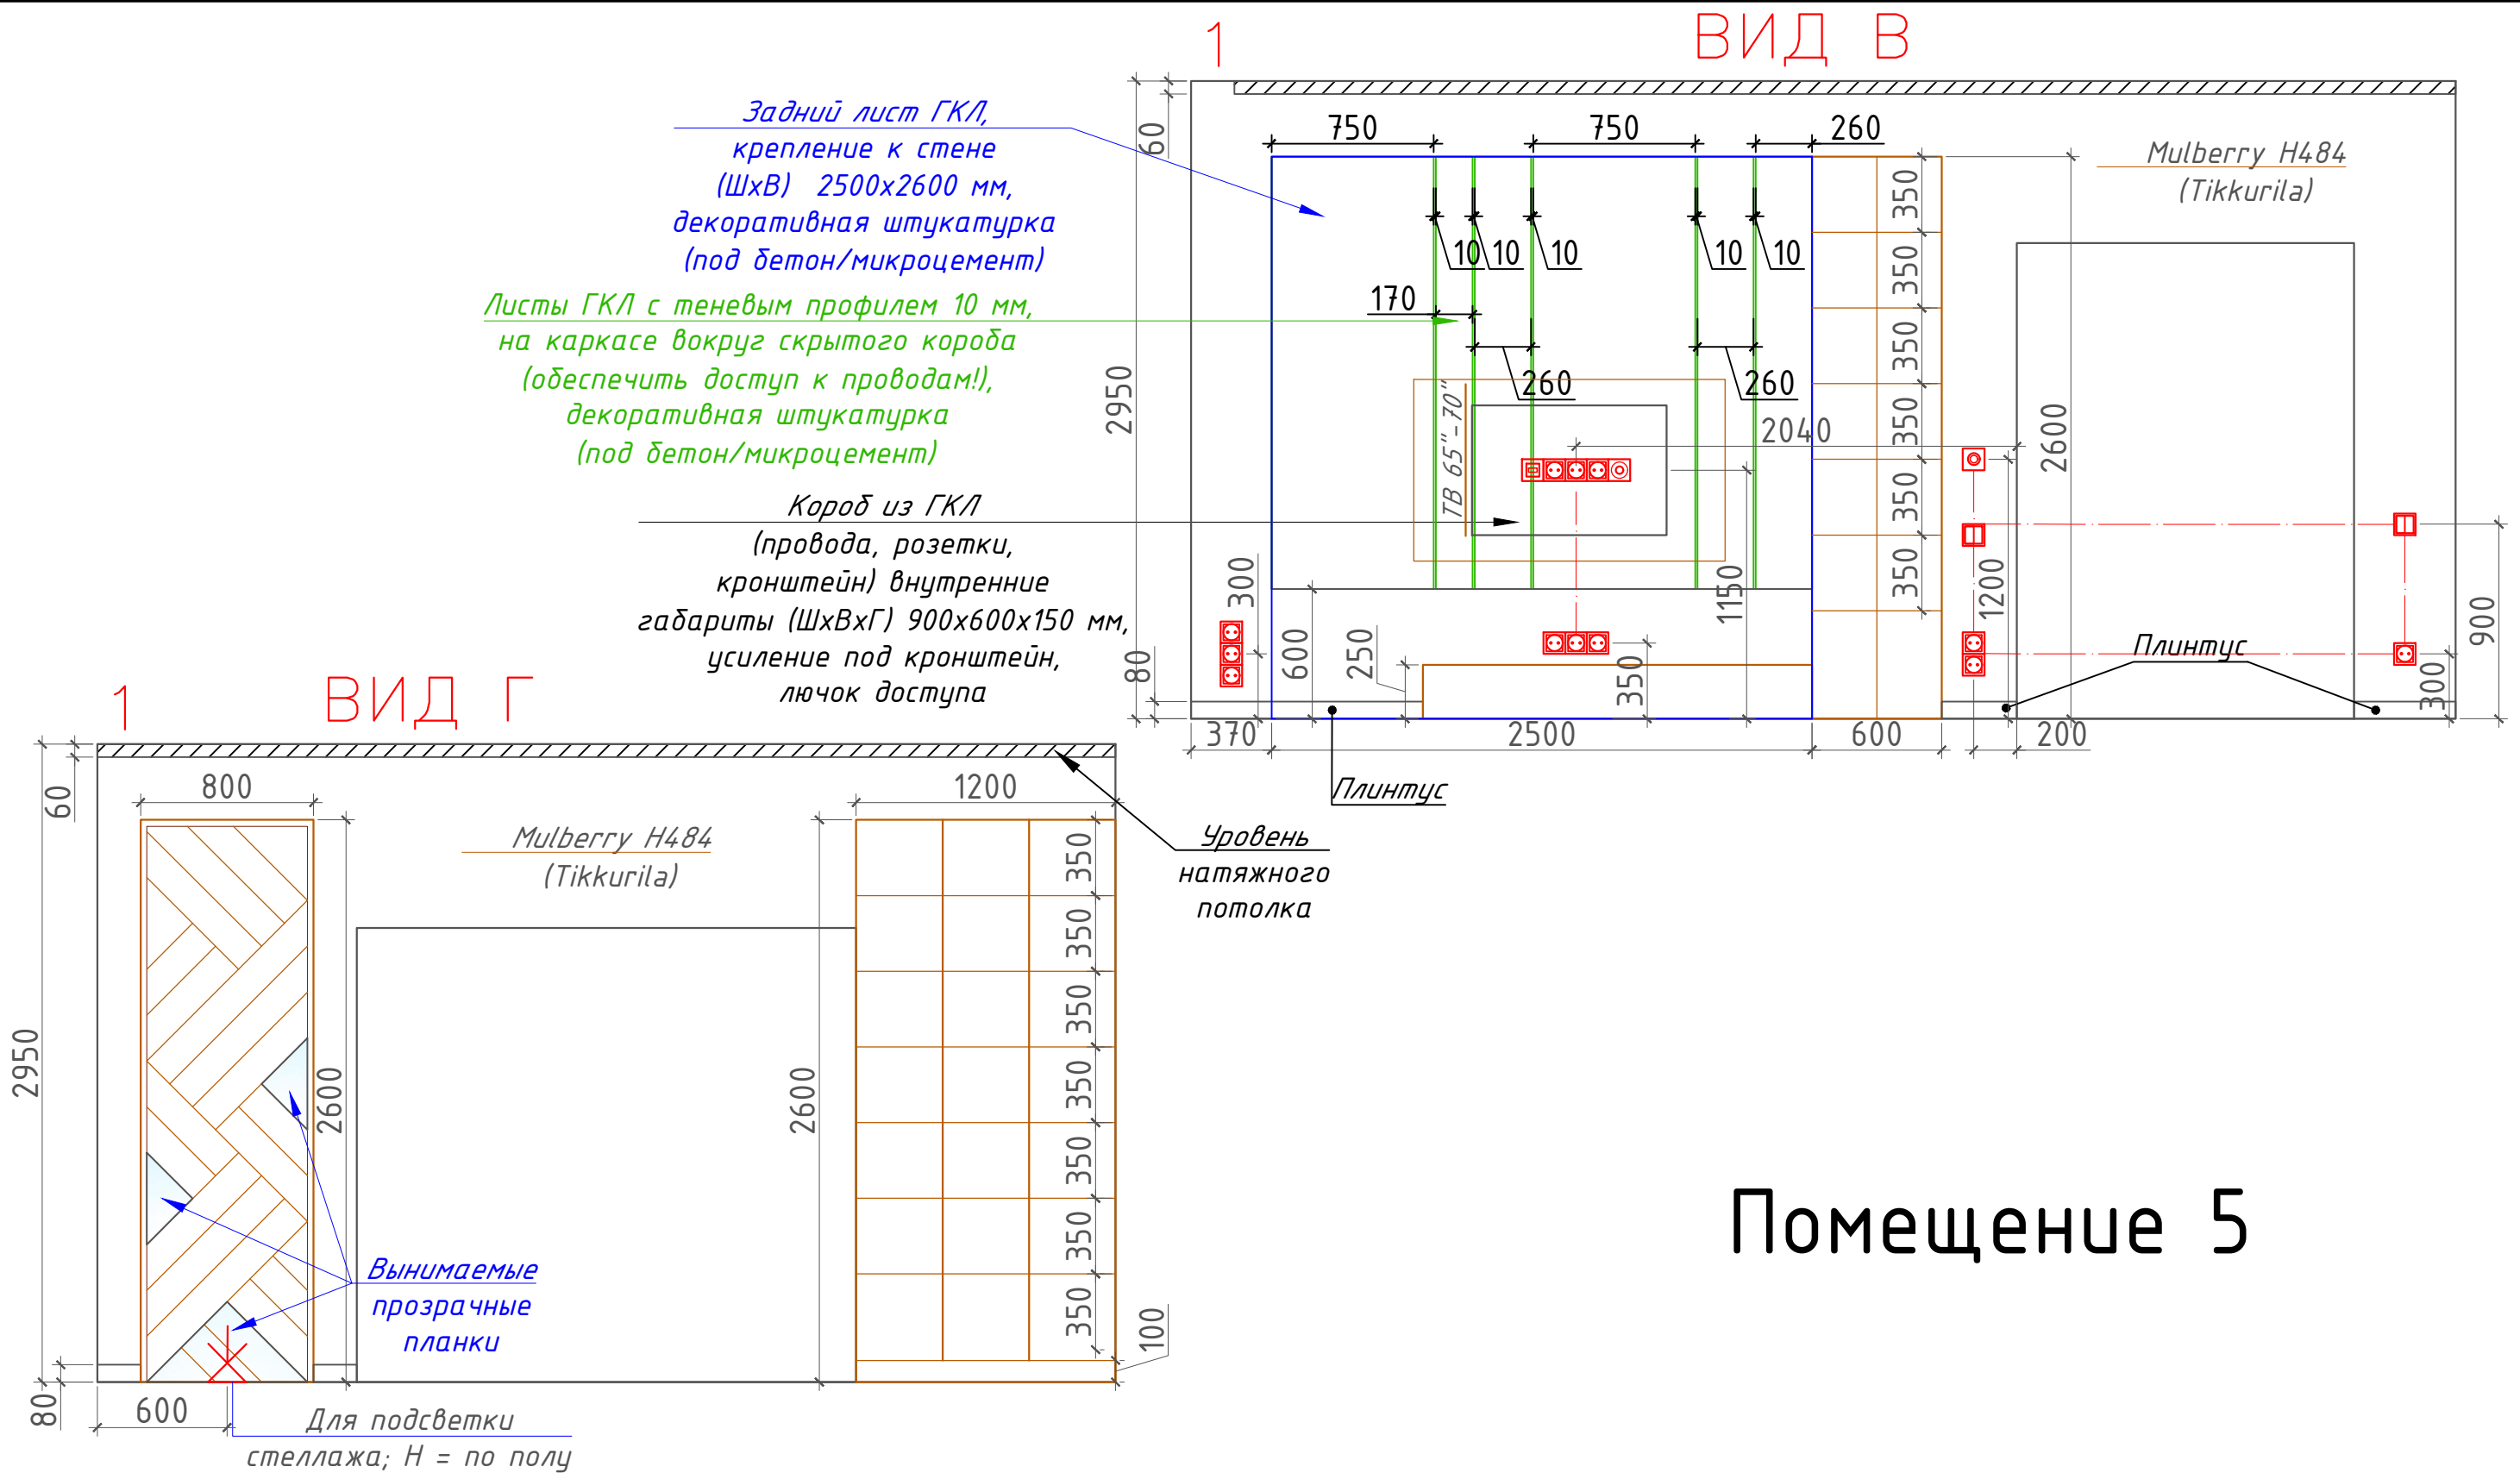


Помещение 5


						АР			
						Жилой дом по ул. Богатырская, 66 (г. Калининград)			
Изм.	Кол.	Лист	№ док	Подп.	Дата	Разработка дизайн-проекта дома	Стадия	Лист	Листов
уч.					2026		Р	71	83
ЗАКАЗЧИК		Горбачев Р.А.							
Разработ.		ЕФИМОВА К.В.			2026	Развертки по стенам. Гостиная. М 1:30	 EFIMOVA KSENIA style.space.design		

Помещение 6


ВИД А

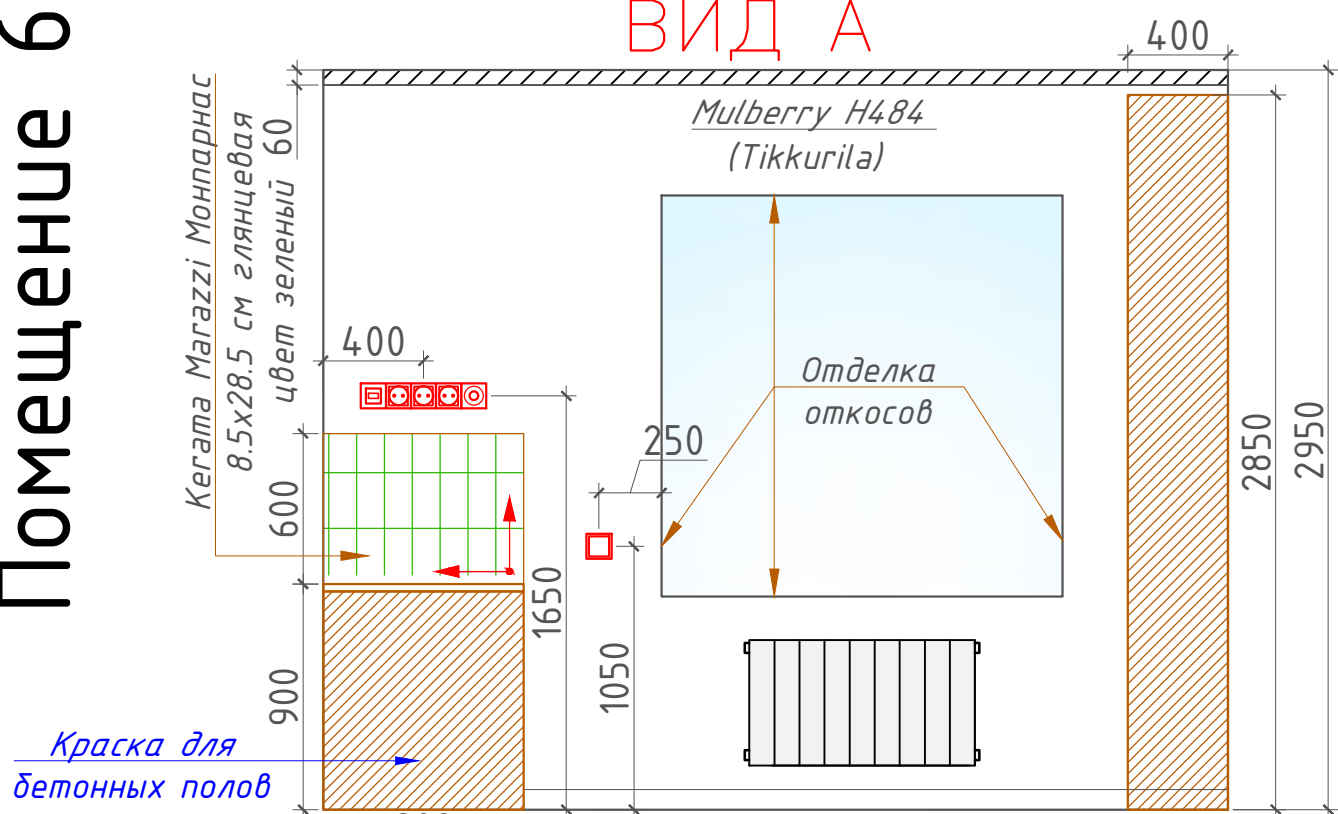


ВИД В

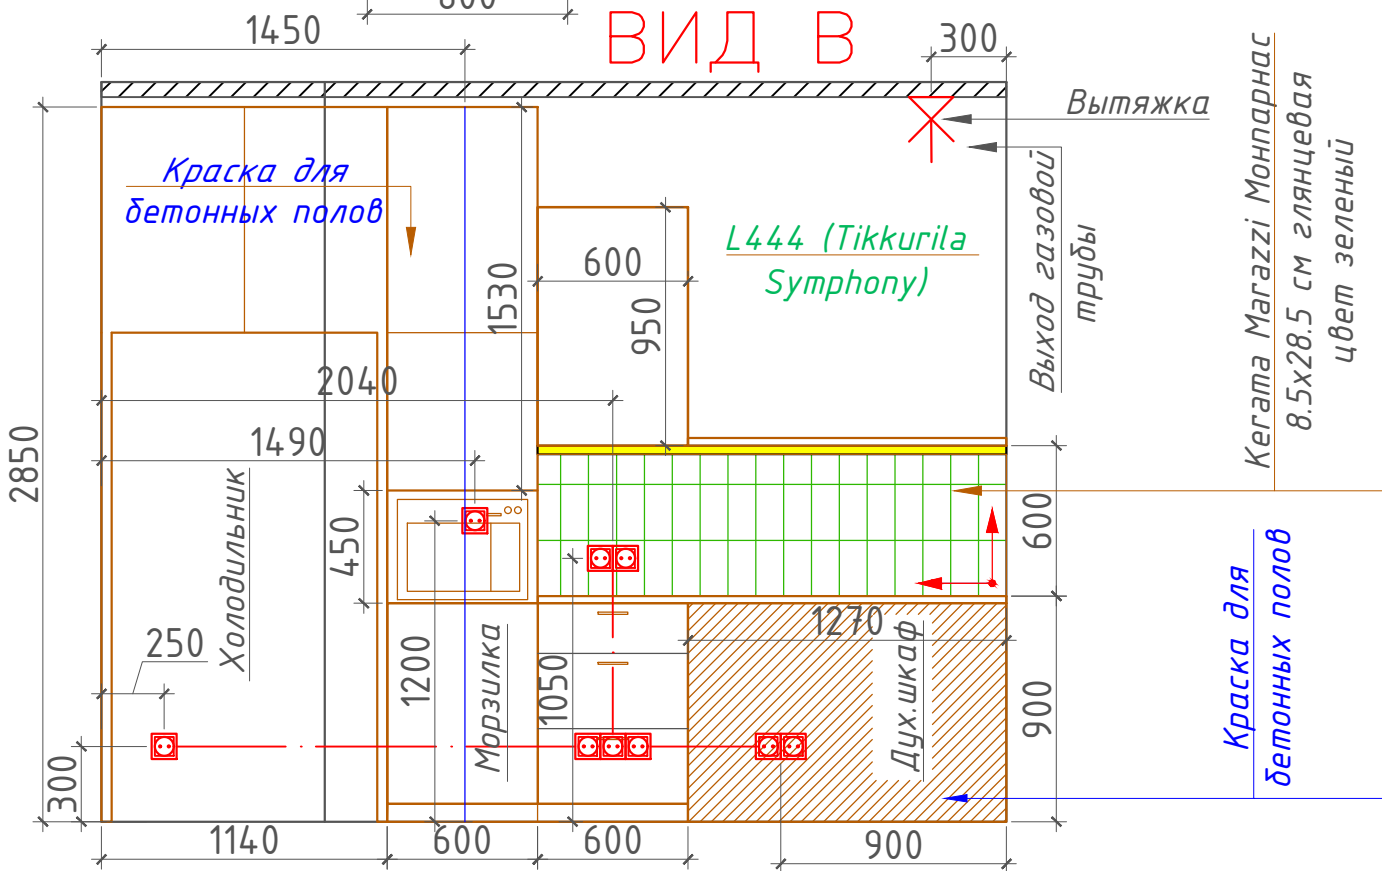

ВИД Б

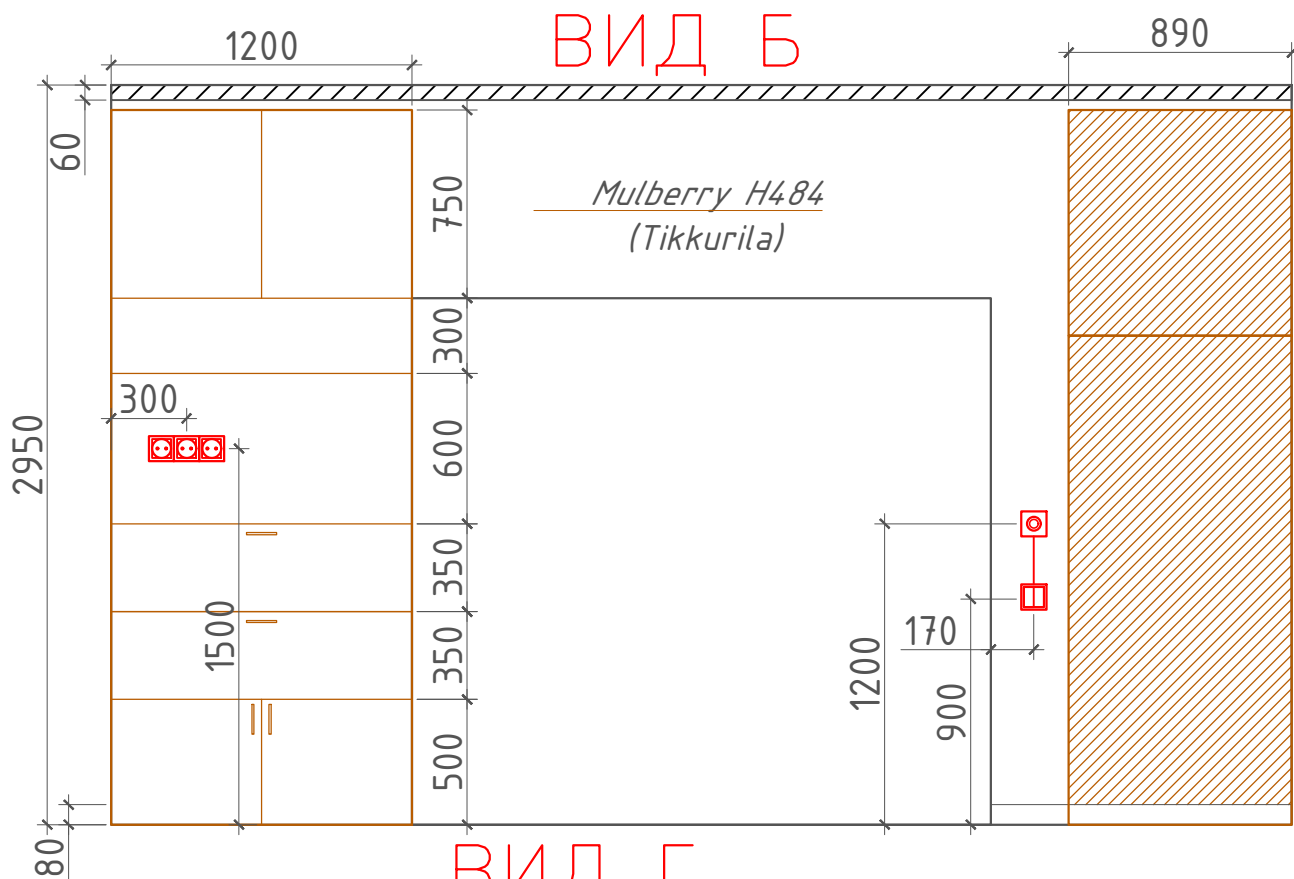







ВИД Г

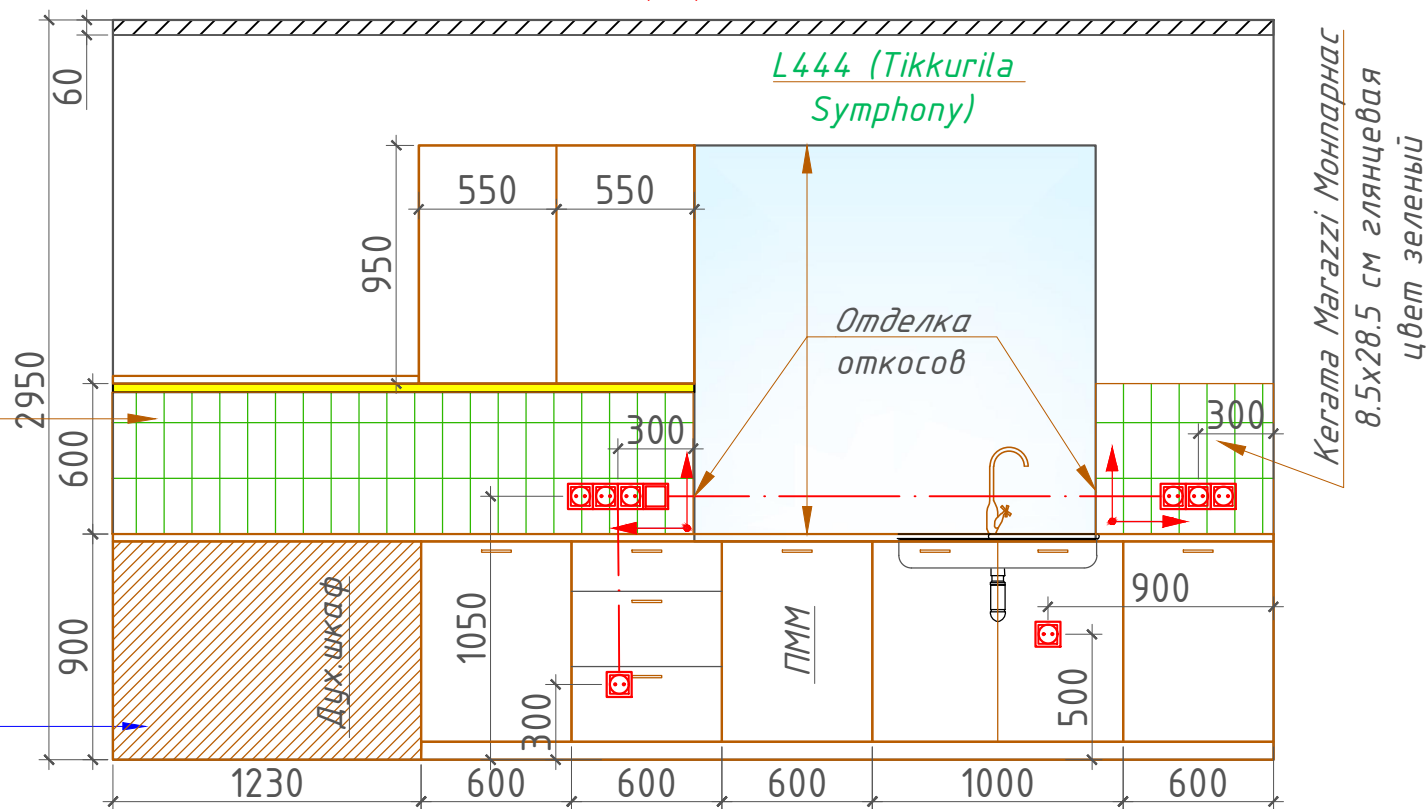

Согласовано		Взам. инв. №		Подп. и дата		Инв. № подл.	

						АР		
						Жилой дом по ул. Богатырская, 66 (г. Калининград)		
Изм.	Кол.	Лист	№ док.	Подп.	Дата	Разработка дизайн-проекта дома	Стадия	Лист
уч.					2026		Р	72
ЗАКАЗЧИК		Горбачев Р.А.				Развертки по стенам. Кухня. М 1:30		Листов
Разработ.		ЕФИМОВА К.В.			2026			83
						EFIMOVA KSENIA style.space.design		

Помещение 8

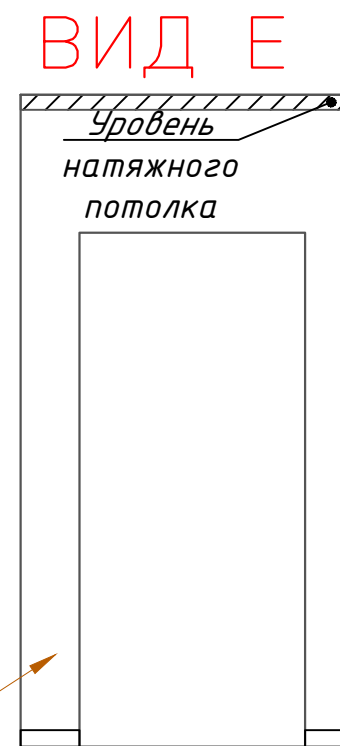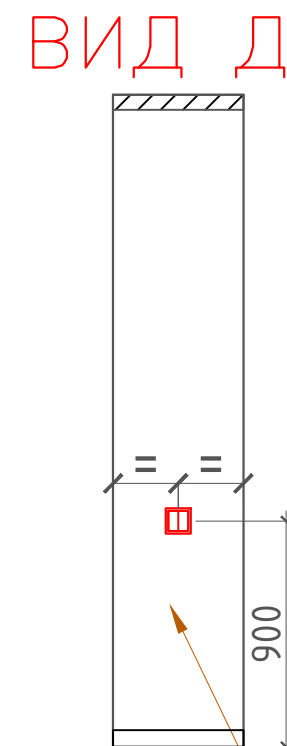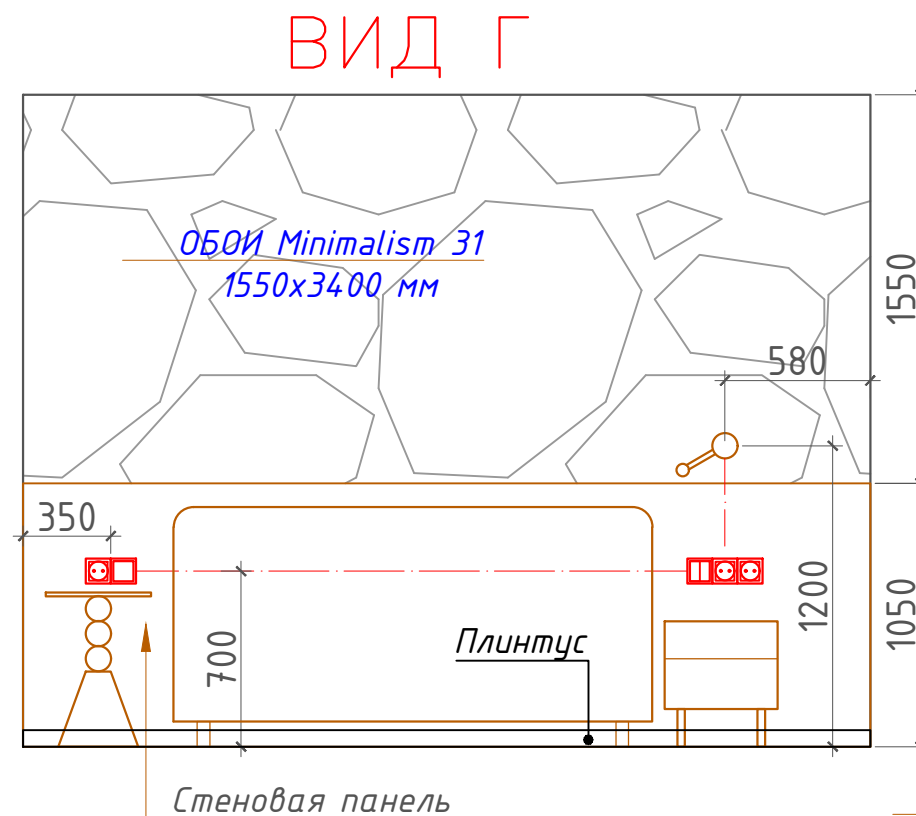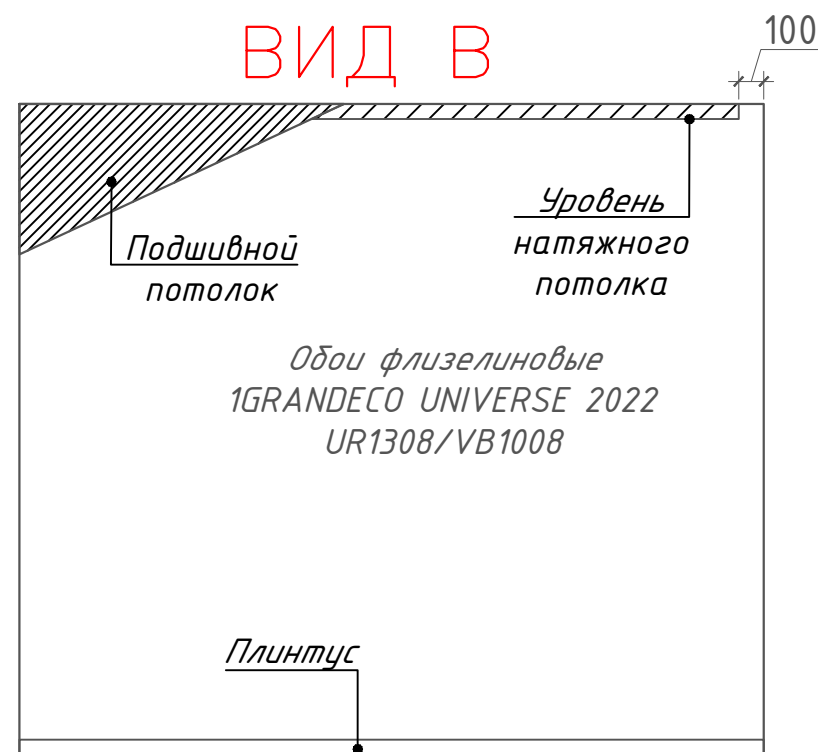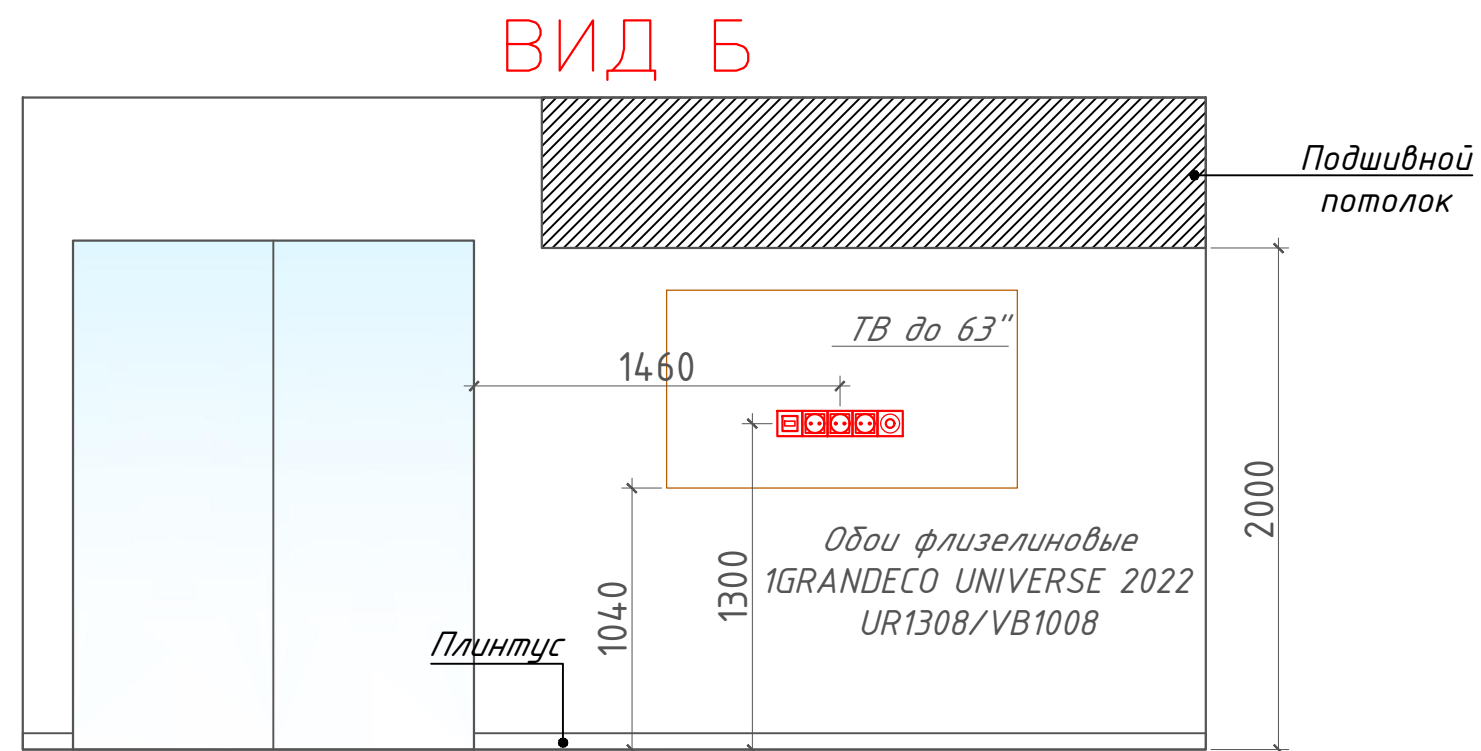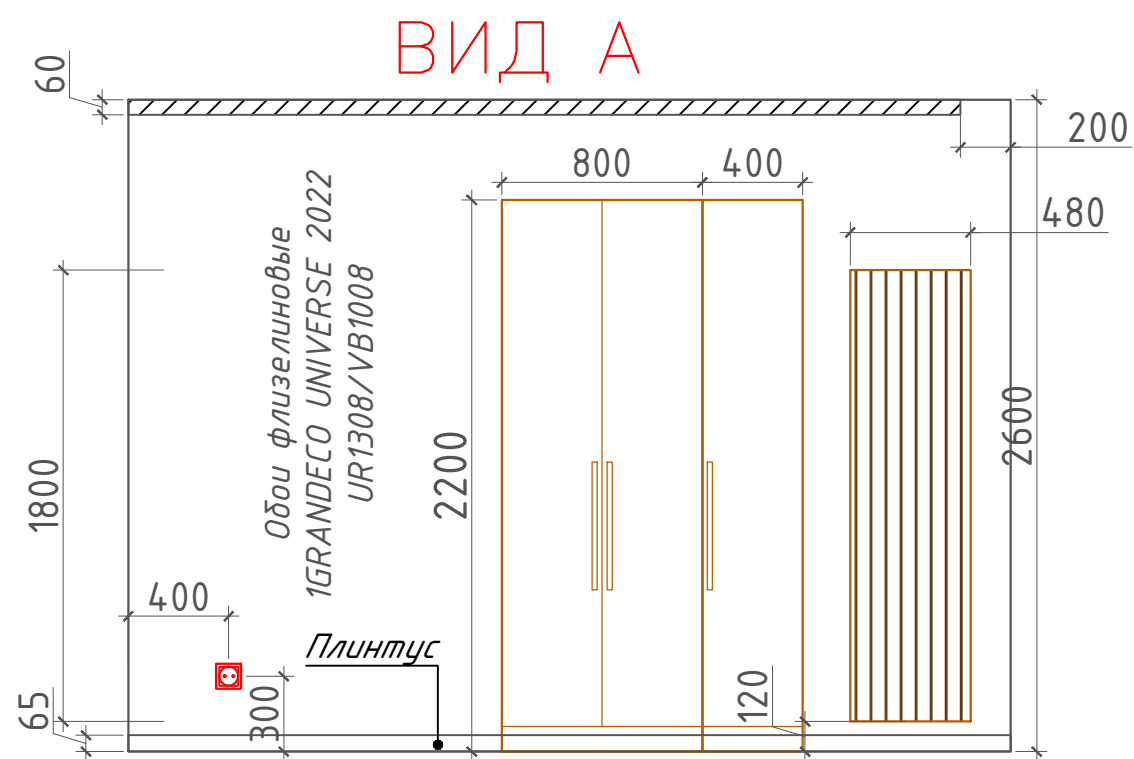


Инв. № подл.	Подп. и дата	Взам. инв. №	Согласовано			


						АР			
						Жилой дом по ул. Богатырская, 66 (г. Калининград)			
Изм.	Кол.	Лист	№ док.	Подп.	Дата				
уч.					2026	Разработка дизайн-проекта дома	Стадия	Лист	Листов
ЗАКАЗЧИК		Горбачев Р.А.					Р	73	83
Разработ.		ЕФИМОВА К.В.			2026				
						Развертки по стенам. Спальня мужская. М 1:30	 EFIMOVA KSENIA style.space.design		

Помещение 9


ВИД А

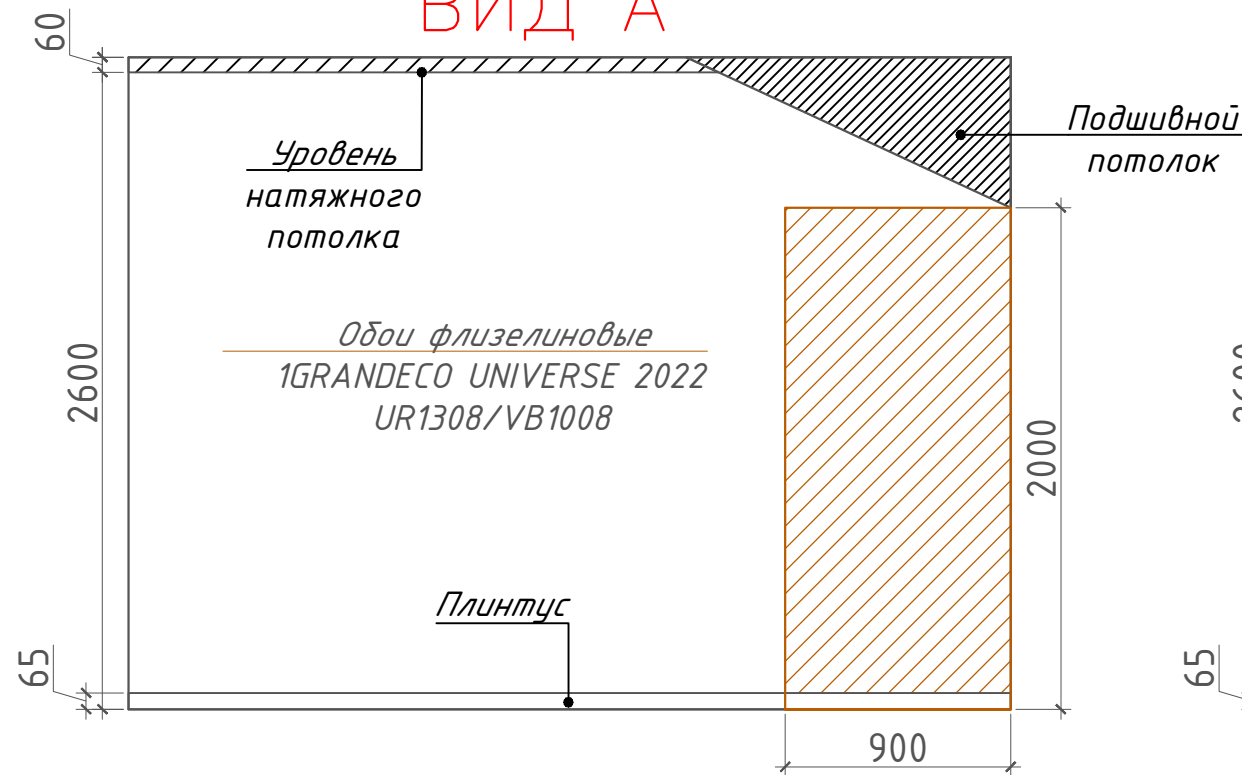


ВИД Б

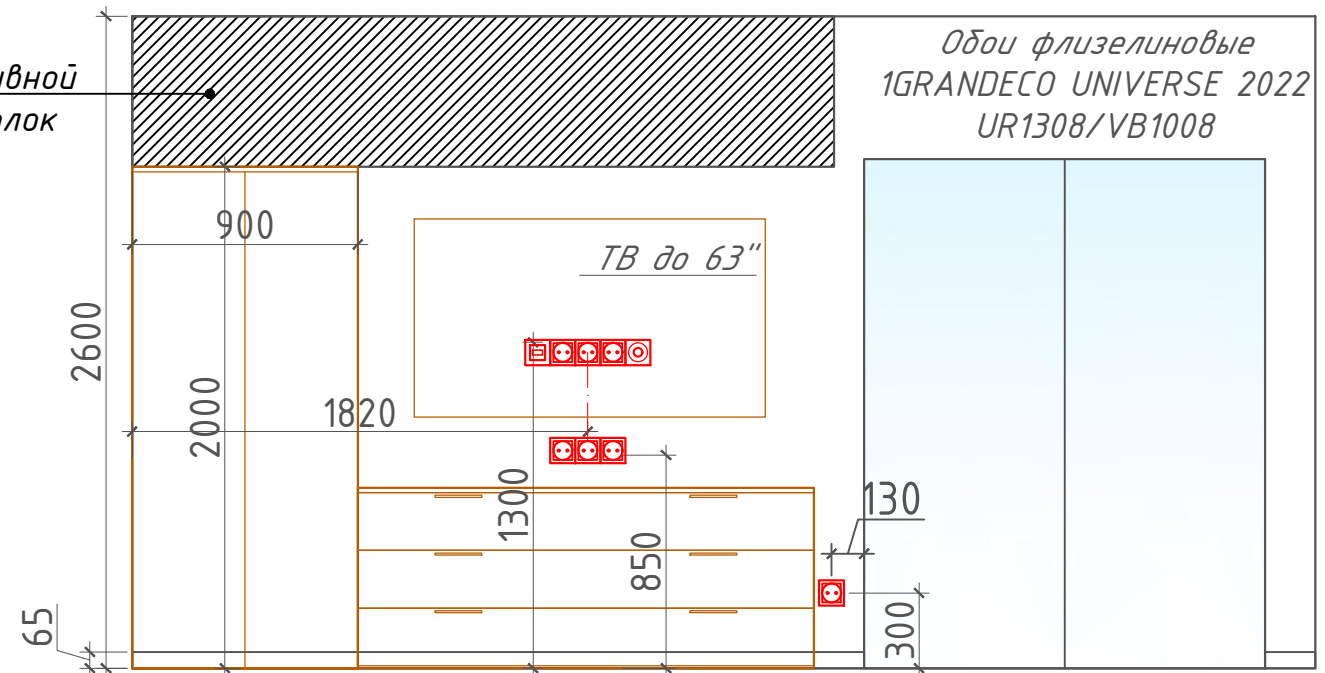

ВИД В

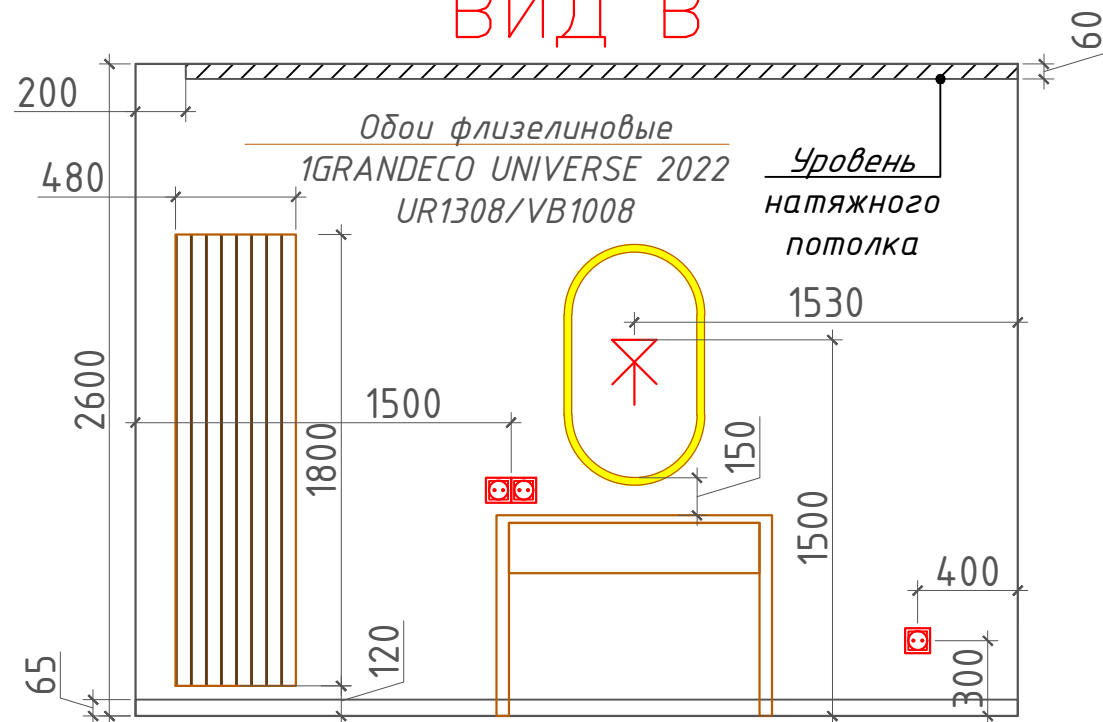

ВИД Г

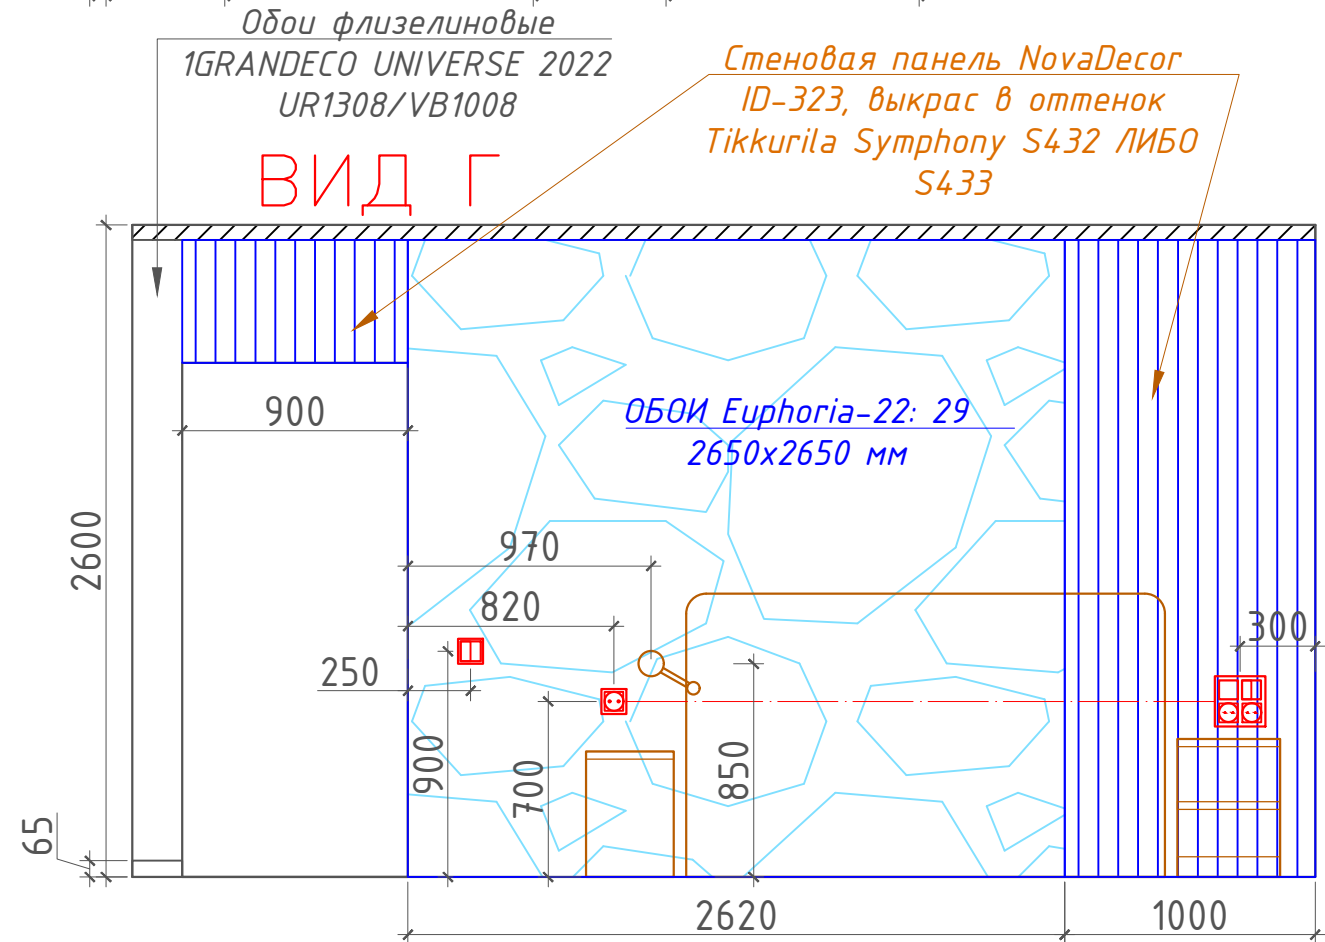

Стеновая панель NovaDecor ID-323, выкрас в оттенок Tikkurila Symphony S432 ЛИБО S433


ОБОИ Euphoria-22: 29 2650x2650 мм

Согласовано		Взам. инв. №		Подп. и дата		Инв. № подл.	


						АР			
						Жилой дом по ул. Богатырская, 66 (г. Калининград)			
Изм.	Кол.	Лист	№ док	Подп.	Дата	Разработка дизайн-проекта дома	Стадия	Лист	Листов
уч.					2026		Р	74	83
ЗАКАЗЧИК	Горбачев Р.А.								
Разработ.	ЕФИМОВА К.В.				2026	Развертки по стенам. Спальня женская. М 1:30	 EFIMOVA KSENIA style.space.design		

Помещение 11


ВИД А

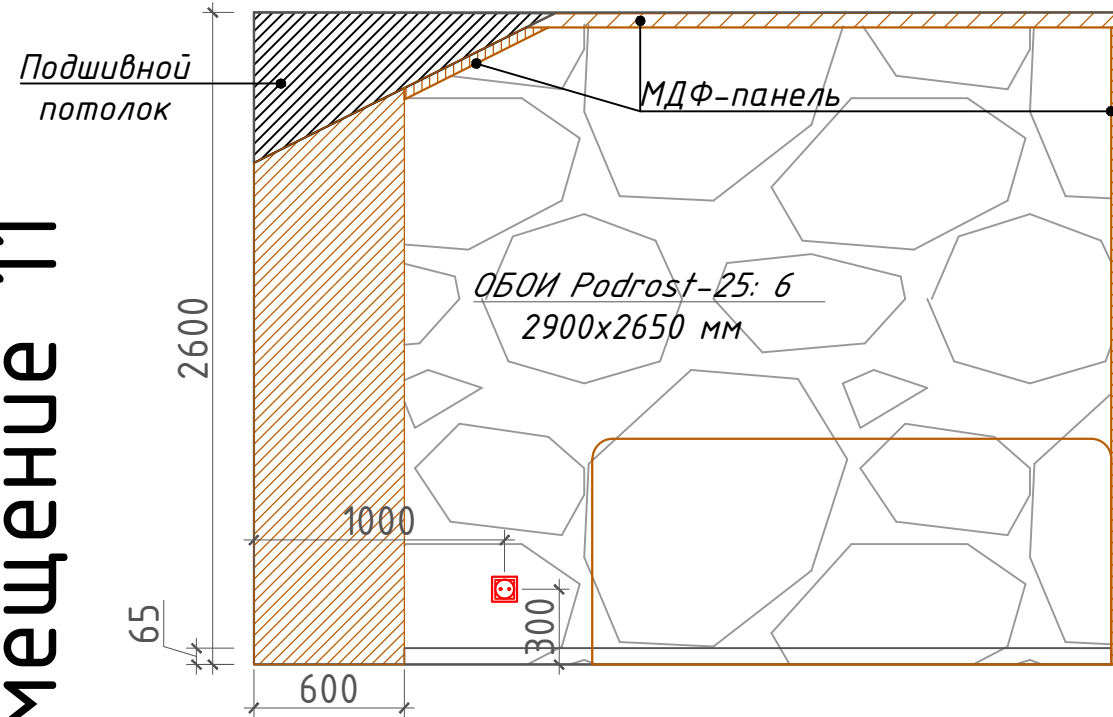


ВИД Б

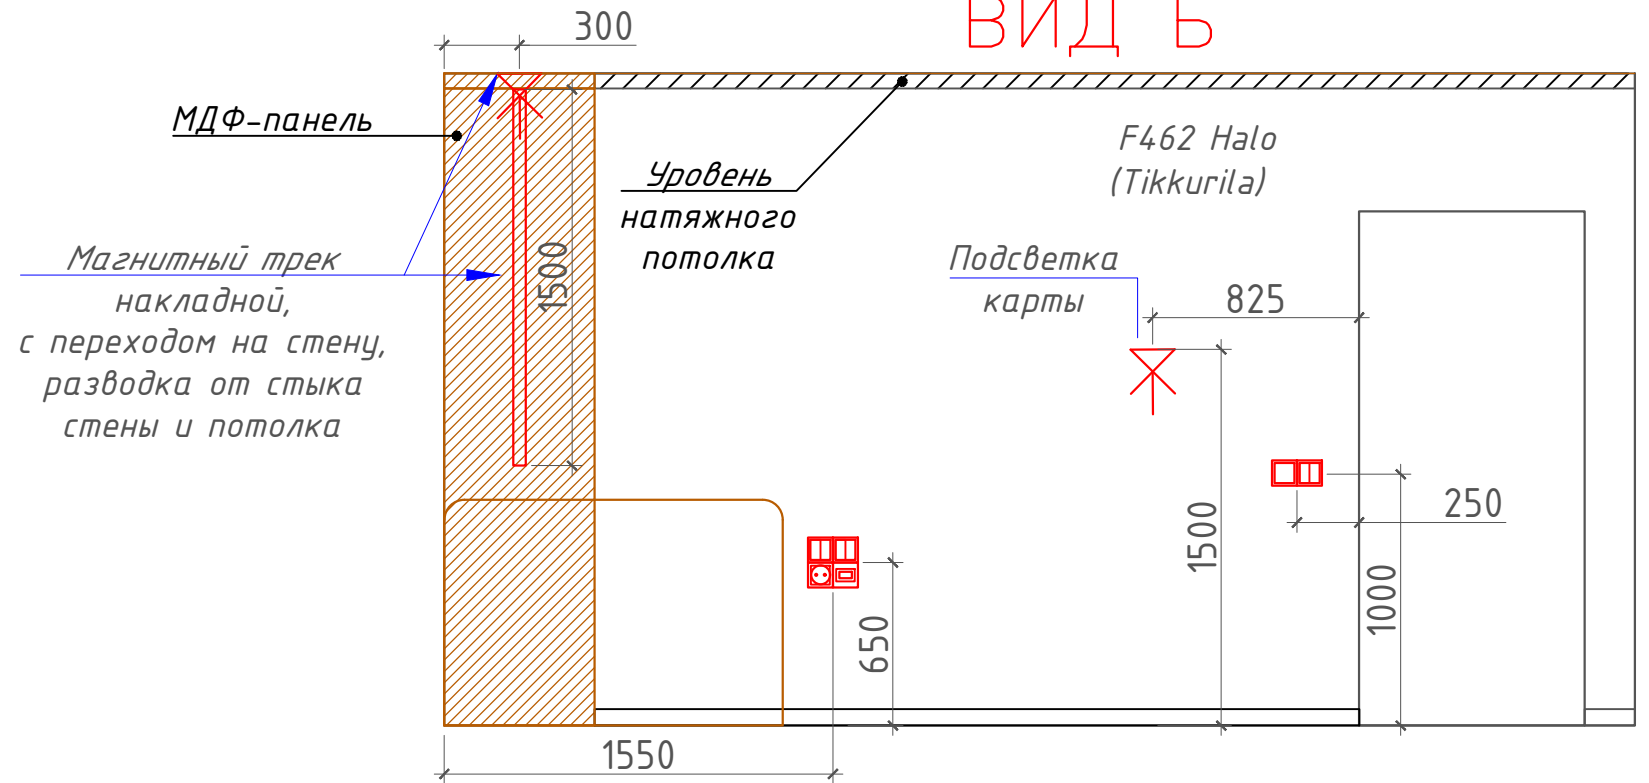

ВИД В

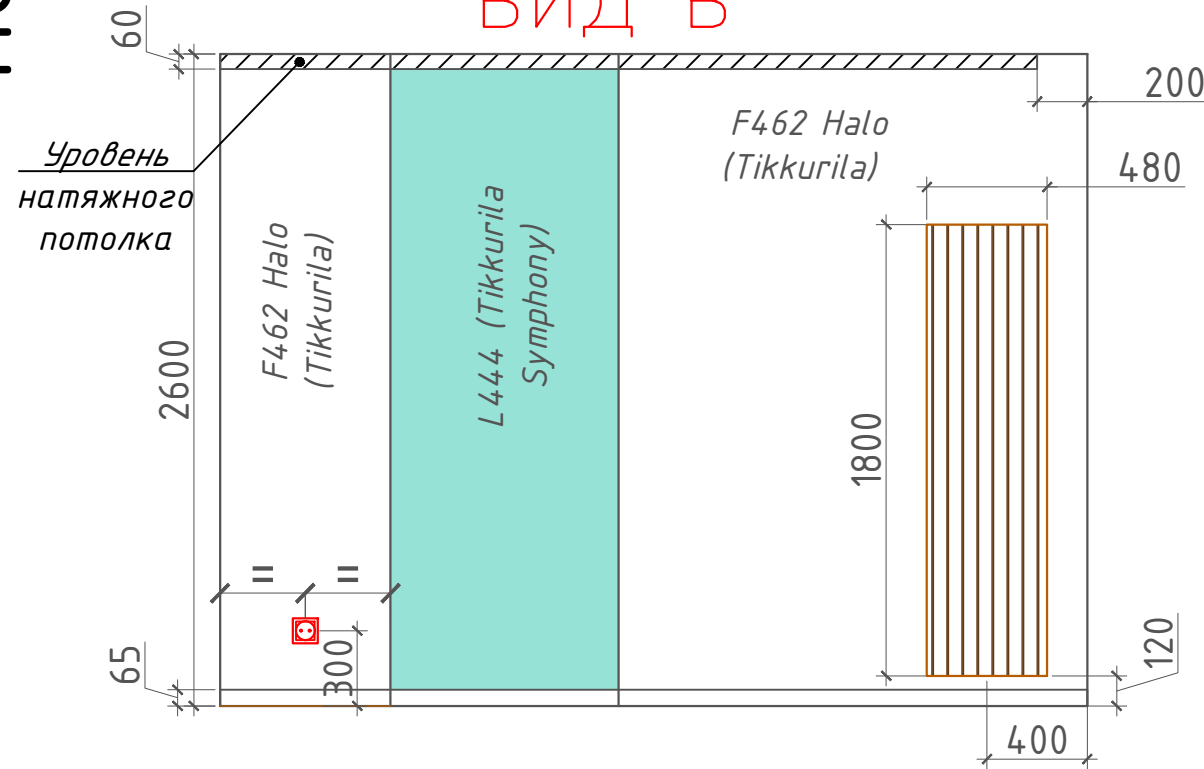

ВИД Г

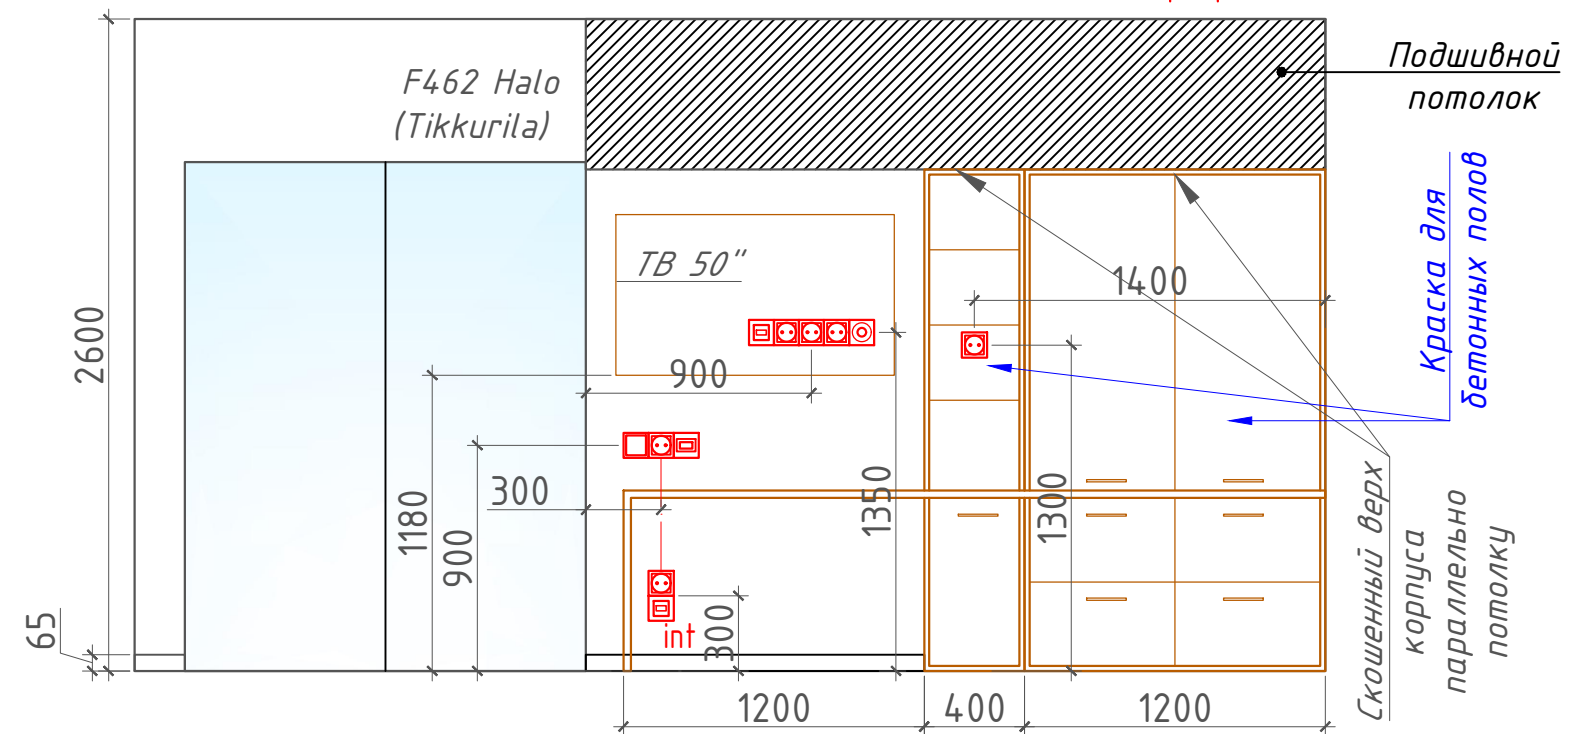


Согласовано		Взам. инв. №		Подп. и дата		Инв. № подл.	


						АР			
						Жилой дом по ул. Богатырская, 66 (г. Калининград)			
Изм.	Кол.	Лист	№ док.	Подп.	Дата	Разработка дизайн-проекта дома	Стадия	Лист	Листов
уч.					2026		Р	75	83
ЗАКАЗЧИК		Горбачев Р.А.							
Разработ.		ЕФИМОВА К.В.			2026	Развертки по стенам. Детская. М 1:30	 EFIMOVA KSENIA style.space.design		

Помещение 12


ВИД А

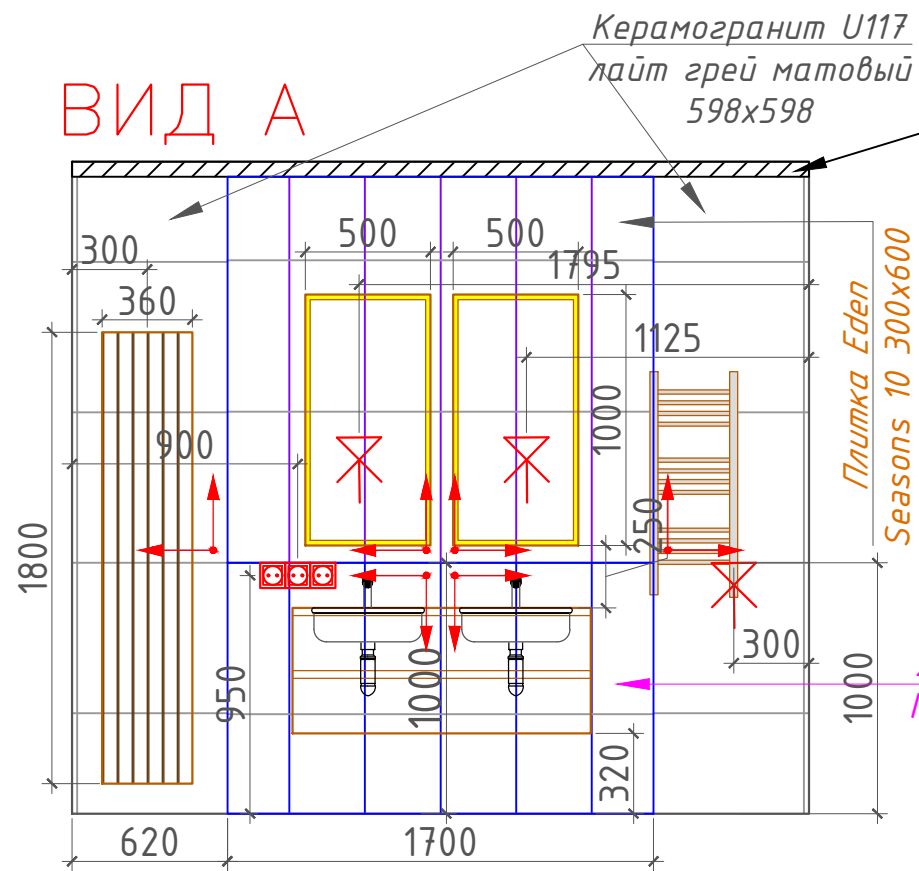


ВИД Б

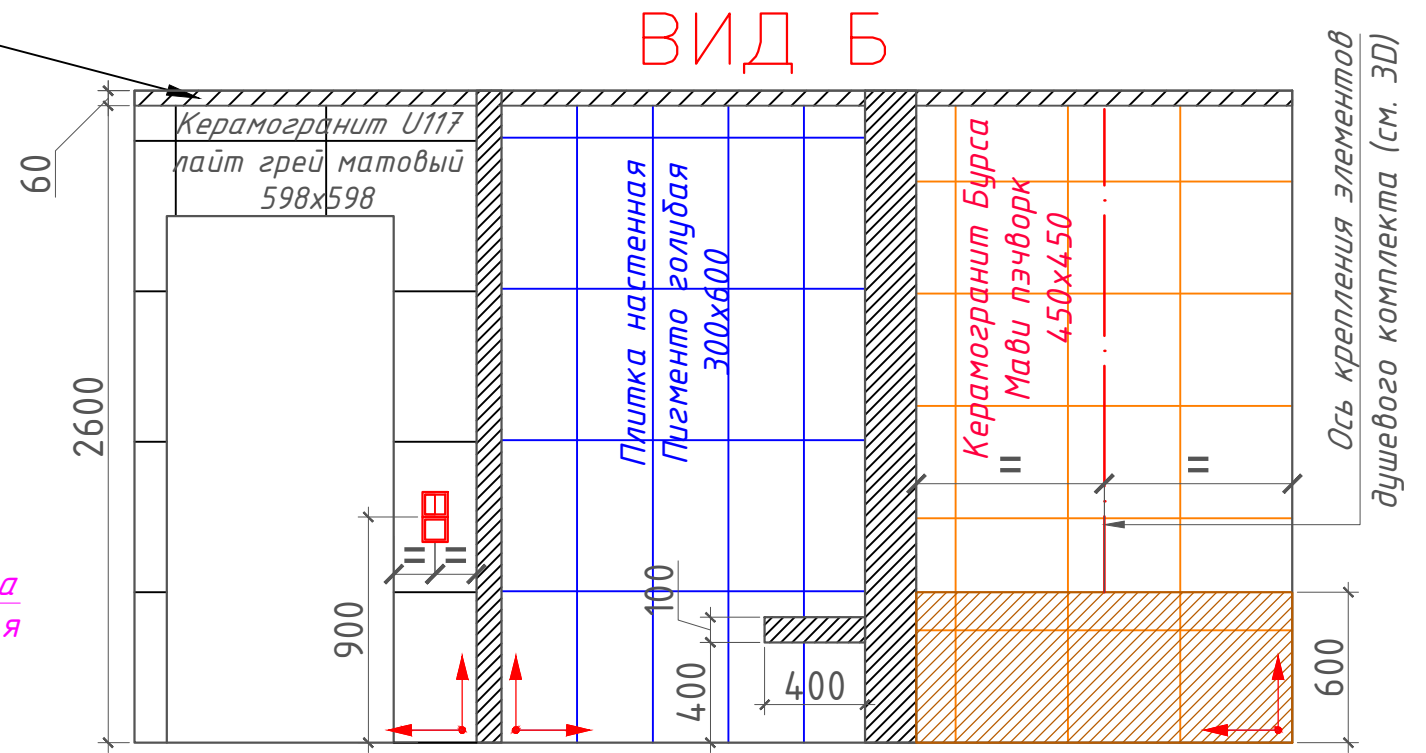

ВИД В

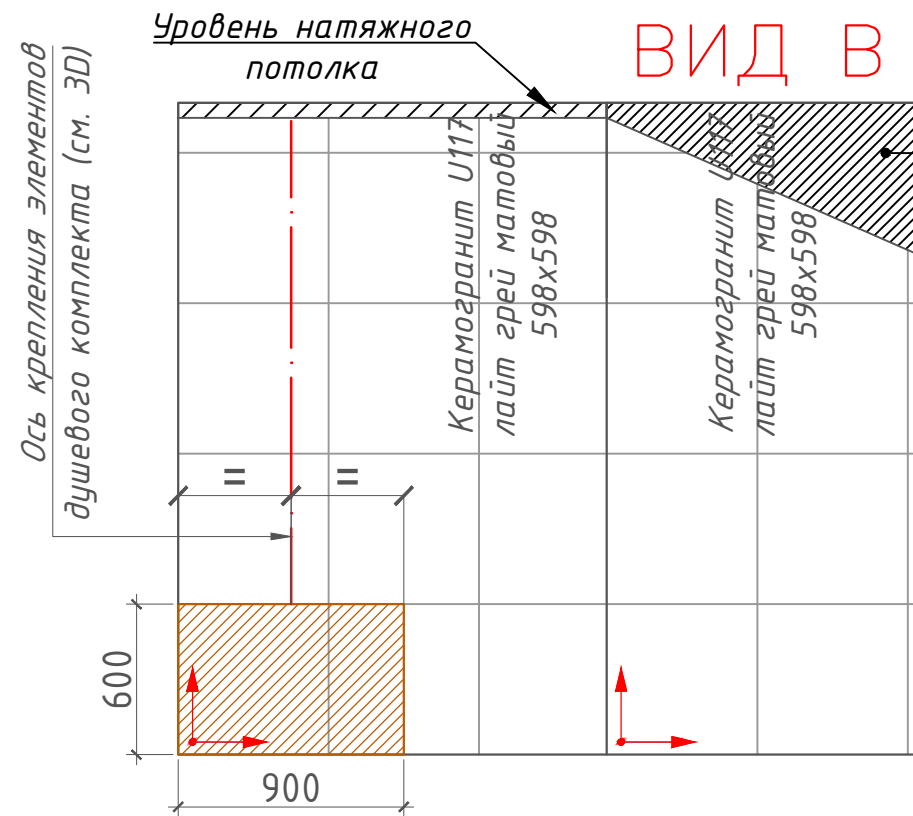

ВИД Г






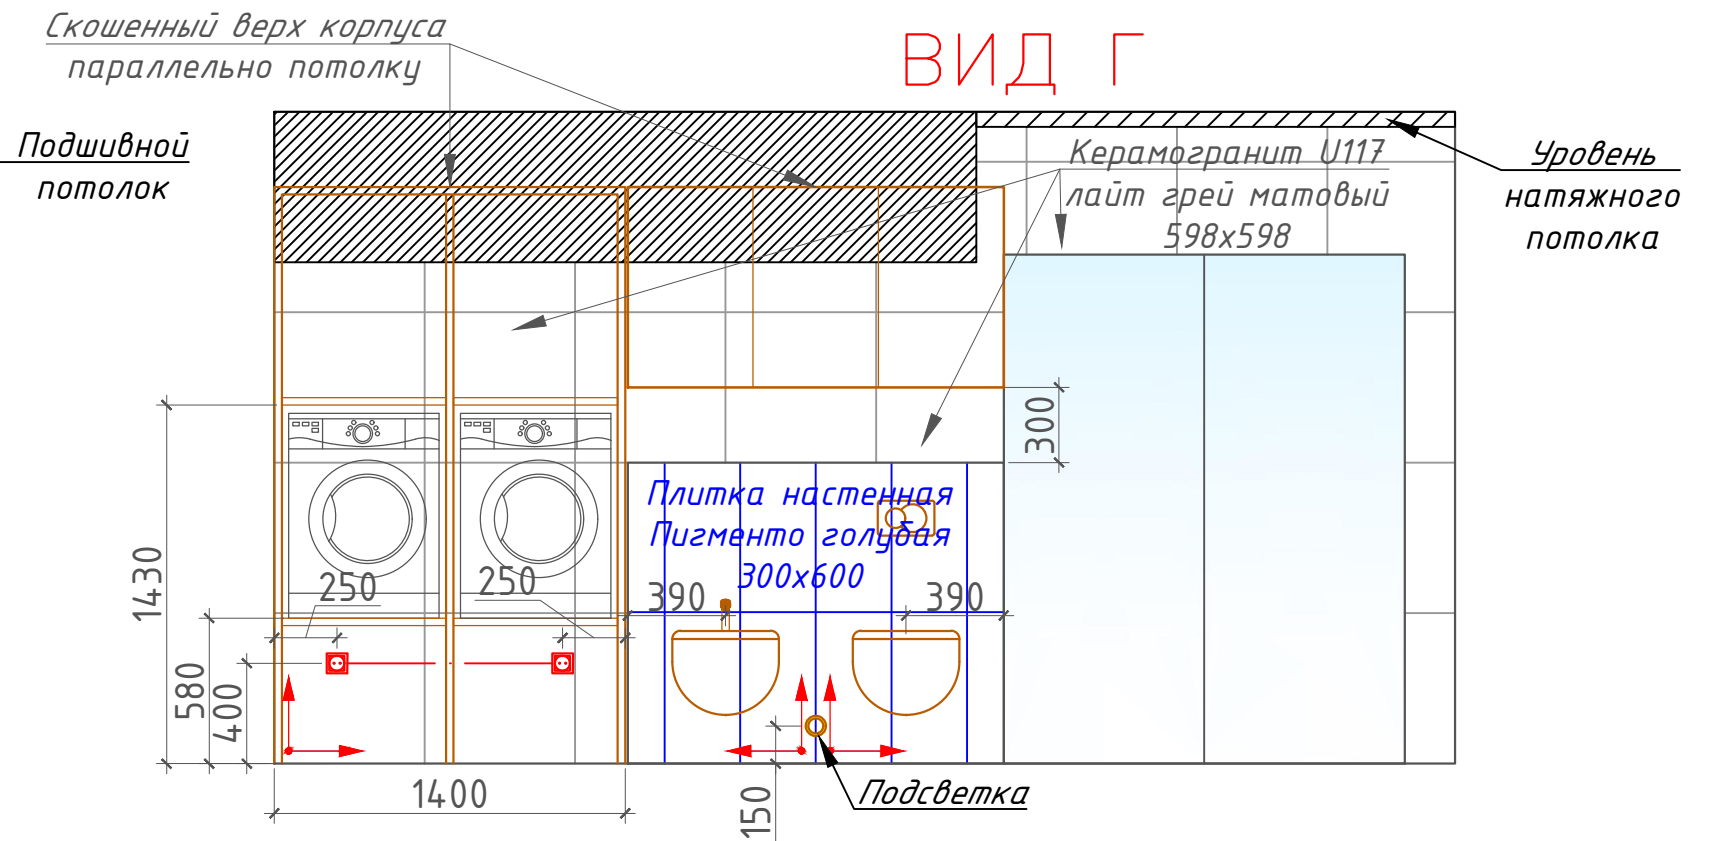


Согласовано		Взам. инв. №		Подп. и дата		Инв. № подл.	

						АР			
						Жилой дом по ул. Богатырская, 66 (г. Калининград)			
Изм.	Кол.	Лист	№ док.	Подп.	Дата	Разработка дизайн-проекта дома	Стадия	Лист	Листов
уч.					2026		Р	76	83
ЗАКАЗЧИК		Горбачев Р.А.				Развертки по стенам. Ванная комната. М 1:30	 EFIMOVA KSENIA style.space.design		
Разработ.		ЕФИМОВА К.В.			2026				


Согласовано		Взам. инв. №		Подп. и дата		Инв. № подл.	

Помещение 12

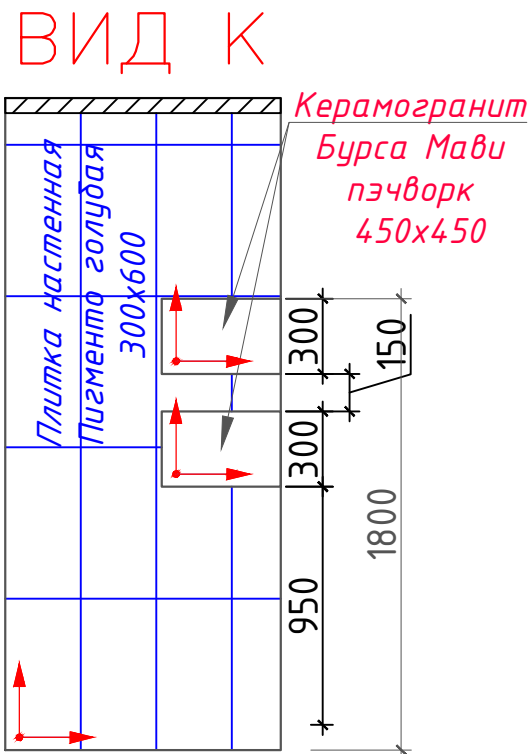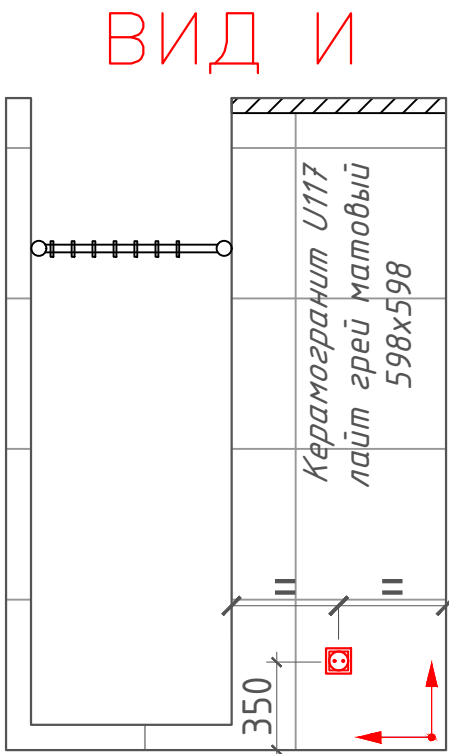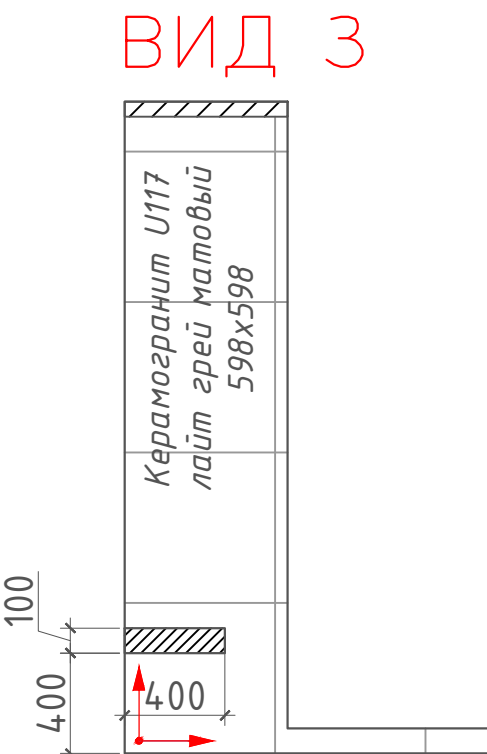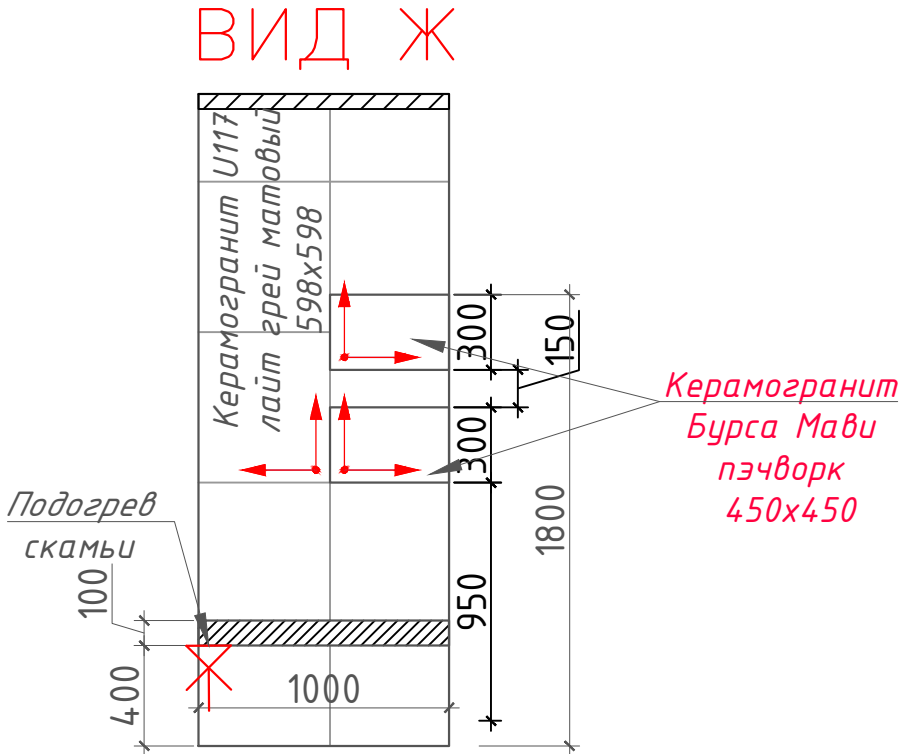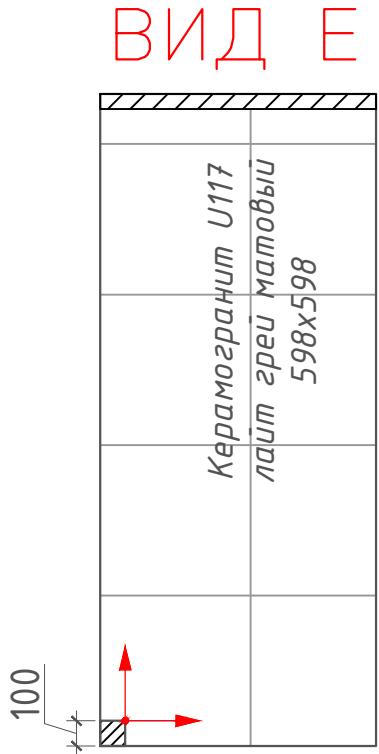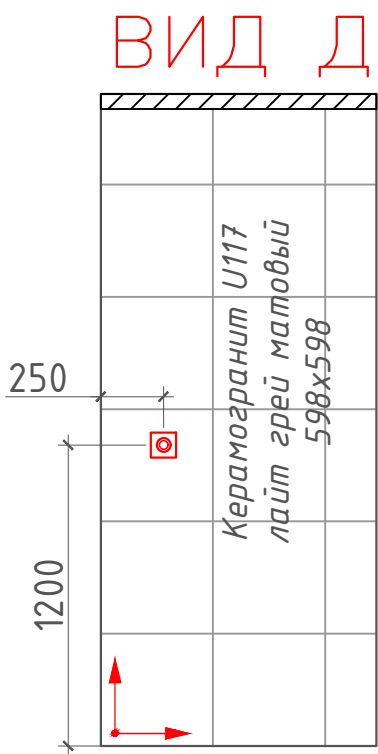

						АР		
						Жилой дом по ул. Богатырская, 66 (г. Калининград)		
Изм.	Кол.	Лист	№ док.	Подп.	Дата	Разработка дизайн-проекта дома	Стадия	Лист
уч.					2026		Р	77
ЗАКАЗЧИК		Горбачев Р.А.				Развертки по стенам. Ванная комната. М 1:30		Листов
Разработ.		ЕФИМОВА К.В.			2026		83	
						EFIMOVA KSENIA style.space.design		

Помещение 13

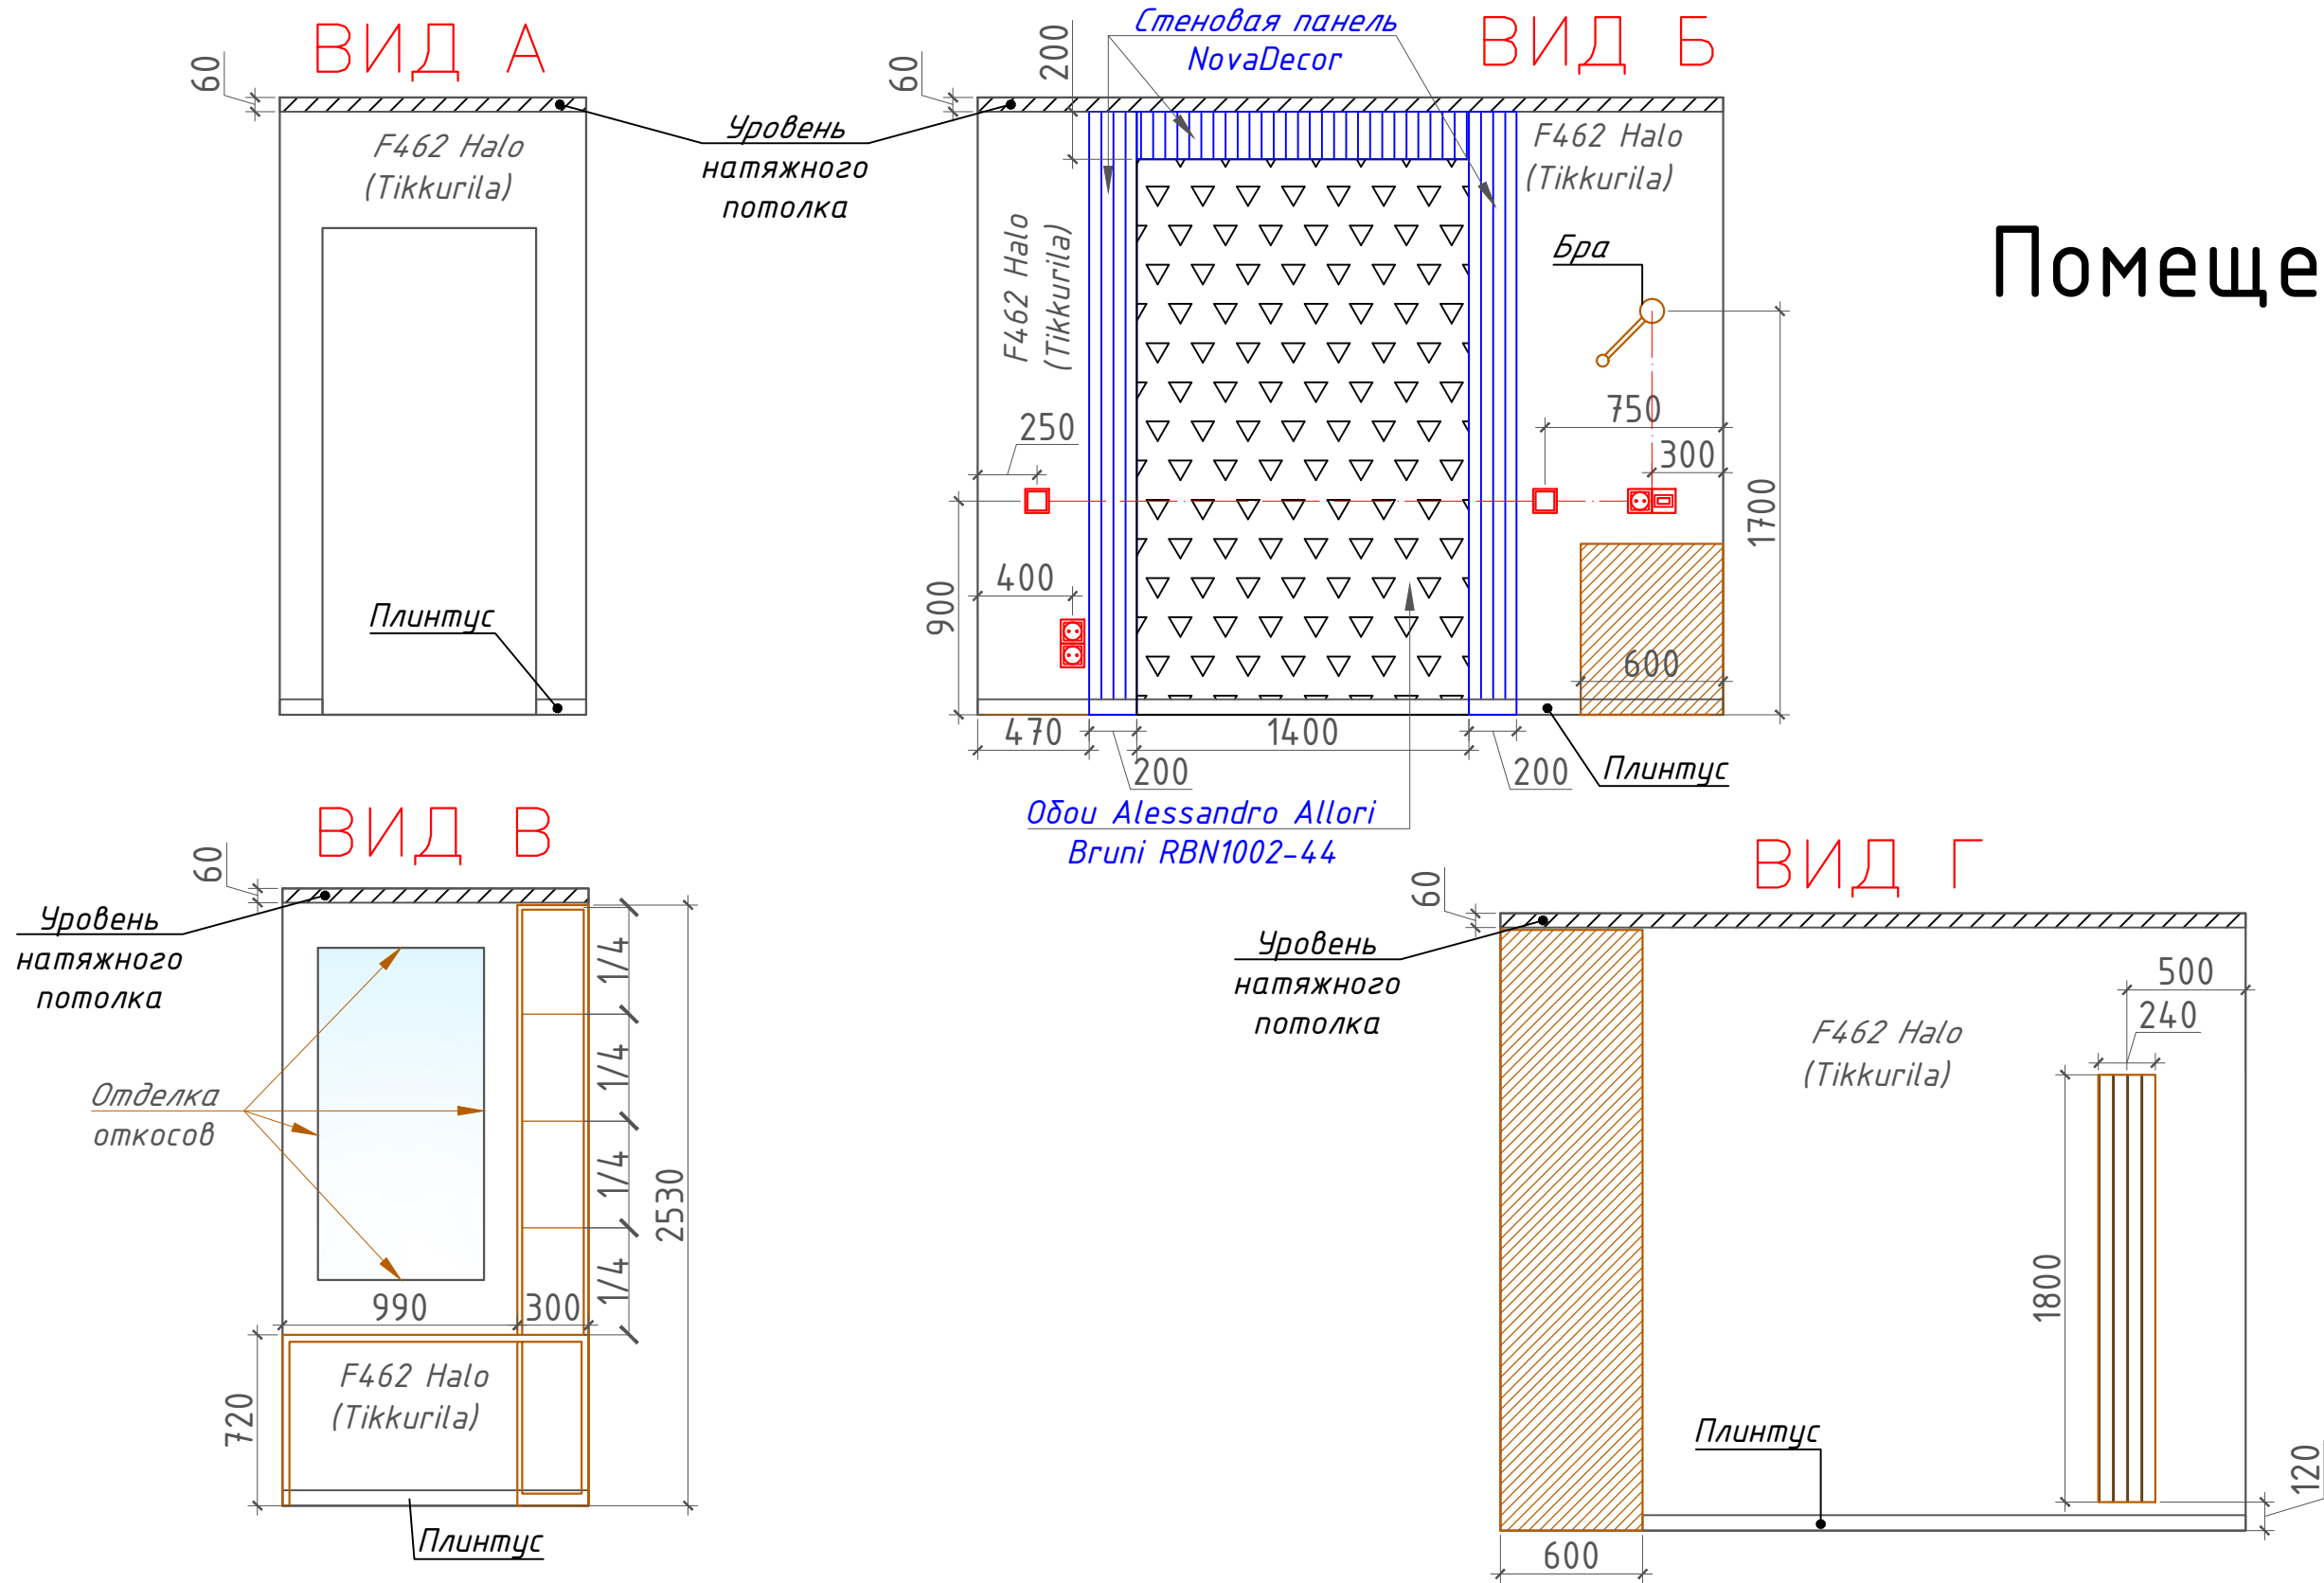

Согласовано					
Взам. инв. №					
Подп. и дата					
Инв. № подл.					


						АР			
						Жилой дом по ул. Богатырская, 66 (г. Калининград)			
Изм.	Кол.	Лист	№ док.	Подп.	Дата	Разработка дизайн-проекта дома	Стадия	Лист	Листов
уч.					2026		Р	78	83
ЗАКАЗЧИК		Горбачев Р.А.							
Разработ.		ЕФИМОВА К.В.			2026	Развертки по стенам. Музыкальная комната. М 1:30	 EFIMOVA KSENIA style.space.design		

1 этаж

Условные обозначения:

○ - Скрытый магнитный стопор

Ведомость заполнения дверных проемов					
№ п/п	Проем Ш*В	Полотно Ш*В	Примечание	Открывани е	Кол-во
1	1030*2100	900*2050	- входная - распашная	правая	1
			- откосы, выкрас в оттенок L444 (Tikkurila Symphony)		
			- внутренняя панель МДФ; покрытие эмаль		
			- полотно с остеклением, профилированное, металлическое		
2	890*2100	800*2000	- котельная - распашная Secret (Терем)	левая	1
			- доборы (скрытые), система инвизибл		
			- материал: (ПВХ) Скрытый короб; грунтовка под покраску, выкрас в тон стен Mulberry H484 (Tikkurila)		
			- толщина стены 130 мм		
3	890*2100	800*2000	- полотно глухое	левая	1
			-ограничитель (Скрытый магнитный стопор)		
			- санузел - распашная Secret (Терем)		
			- доборы (скрытые), система инвизибл		
4	890*2100	800*2000	- материал: (ПВХ) Скрытый короб; грунтовка под покраску, выкрас в тон стен Mulberry H484 (Tikkurila)	правая	1
			- толщина стены 130 мм		
			- полотно глухое		
			- сан.тех. замок		
5	1560*2200	700*2100	- кабинет - распашная Stripe 1 (Терем)	левая, правая	2
			- доборы, откосы, стандартный плоский наличник L 75		
			- материал: сэндвич брус, МДФ, эмалевое покрытие оттенок "Крем" ЛИБО "Дымчатый"		
			- толщина стены 325 мм		
6	2310*2100	900*2000	- полотно глухое, скрытые петли	левая, правая	2
			-ограничитель (Скрытый магнитный стопор)		
			- сан.тех. замок		
			- гостиная - распашная система COMPACK двойная двустворчатая		
ИТОГО:			- доборы, откосы, наличники		8
			- дверные полотна En2 ПО, Boonlayer Ultratex Бежевый ЛИБО Серый ЛИБО Белый, Сатинат белый		
			- толщина стены 300 мм		
			- полотно багетное, остекление		
			-ограничитель (Скрытый стопор) - уточнить необходимость!		
			- кухня - раздвижная пенальная система открытия двери SLIDE (2 створки), открывание в "пенал"		
			- доборы, откосы, стандартный плоский наличник, ручки на обе стороны		
			- толщина "пенала" 150 мм		
			- дверные полотна (выбрать модель и оттенок!)		
			- толщина "пенала" 150 мм		
			- дверные полотна (выбрать модель и оттенок!)		
			- полотно багетное, остекление		

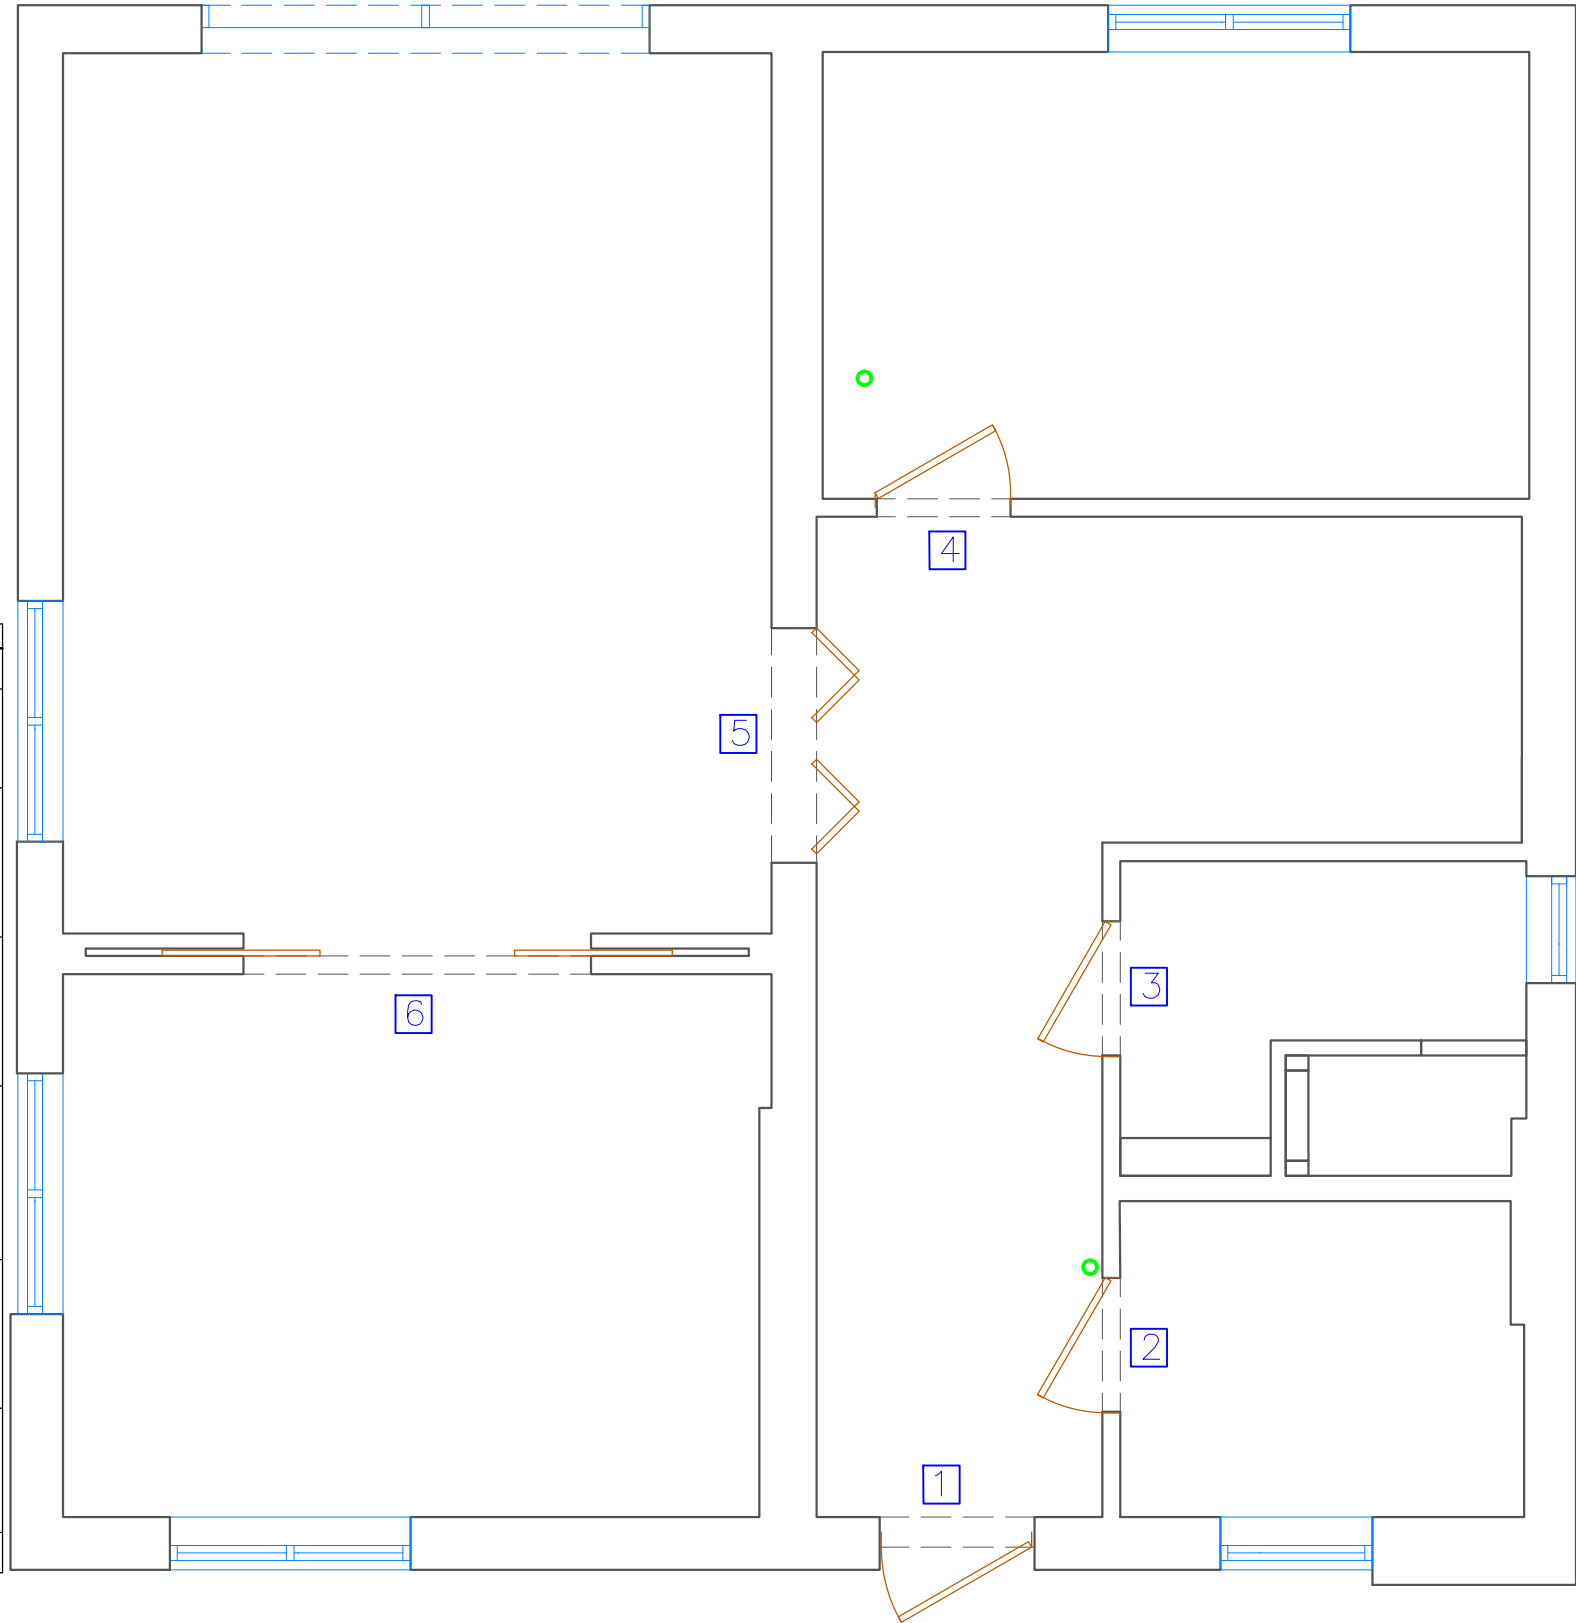

Примечание:

1. Открывание указано с учетом российского производителя.


						АР			
						Жилой дом по ул. Богатырская, 66 (г. Калининград)			
Изм.	Кол.	Лист	№ док.	Подп.	Дата	Разработка дизайн-проекта дома	Стадия	Лист	Листов
уч.					2026		Р	79	83
ЗАКАЗЧИК	Горбачев Р.А.								
Разработ.	ЕФИМОВА К.В.				2026	Ведомость заполнения дверных проёмов. 1 этаж.	 EFIMOVA KSENIA style.space.design		

2 этаж

Условные обозначения:

○ - Скрытый магнитный стопор

Ведомость заполнения дверных проемов					
№ п/п	Проем Ш*В	Полотно Ш*В	Примечание	Открывание	Кол-во
7	910*2100	800*2000	- спальня муж. - распашная Сканди-1 ПГ	правая	1
			- доборы, откосы, стандартный плоский наличник на обе стороны		
			- материал: Каркасно-щитовой, эмалевое покрытие оттенок Авангард/Ваниль/Крем/серый		
			- толщина стены 120 мм		
			- полотно глухое, Скрытые петли + магнитный механизм		
			-ограничитель (Скрытый магнитный стопор)		
			- сан.тех. замок		
8	900*2100	800*2000	- спальня жен. - распашная Сканди-1 ПГ	левая	1
			- доборы, откосы, стандартный плоский наличник на обе стороны		
			- материал: Каркасно-щитовой, эмалевое покрытие оттенок Авангард/Ваниль/Крем/серый		
			- толщина стены 120 мм		
			- полотно глухое, Скрытые петли + магнитный механизм		
			-ограничитель (Скрытый магнитный стопор)		
			- сан.тех. замок		
9	910*2100	800*2000	- гардеробная - распашная Сканди-1 ПГ	правая	1
			- доборы, откосы, стандартный плоский наличник на обе стороны		
			- материал: Каркасно-щитовой, эмалевое покрытие оттенок Авангард/Ваниль/Крем/серый		
			- толщина стены 120 мм		
			- полотно глухое, Скрытые петли + магнитный механизм		
			-ограничитель (Скрытый магнитный стопор)		
10	900*2100	800*2000	- детская - распашная Сканди-1 ПГ	правая	1
			- доборы, откосы, стандартный плоский наличник на обе стороны		
			- материал: Каркасно-щитовой, эмалевое покрытие оттенок Авангард/Ваниль/Крем/серый		
			- толщина стены 120 мм		
			- полотно глухое, Скрытые петли + магнитный механизм		
			-ограничитель (Скрытый магнитный стопор)		
11	900*2100	800*2000	- ванная комната - распашная Сканди-1 ПГ	правая	1
			- доборы, откосы, стандартный плоский наличник на обе стороны		
			- материал: Каркасно-щитовой, эмалевое покрытие оттенок Авангард/Ваниль/Крем/серый		
			- толщина стены 120 мм		
			- полотно глухое, Скрытые петли + магнитный механизм		
			-ограничитель (Скрытый магнитный стопор)		
			- сан.тех. замок		
12	900*2100	800*2000	- музыкальная комната - распашная Сканди-1 ПГ	левая	1
			- доборы, откосы, стандартный плоский наличник на обе стороны		
			- материал: Каркасно-щитовой, эмалевое покрытие оттенок Авангард/Ваниль/Крем/серый		
			- толщина стены 120 мм		
			- полотно глухое, Скрытые петли + магнитный механизм		
			-ограничитель (Скрытый магнитный стопор)		
ИТОГО:					6

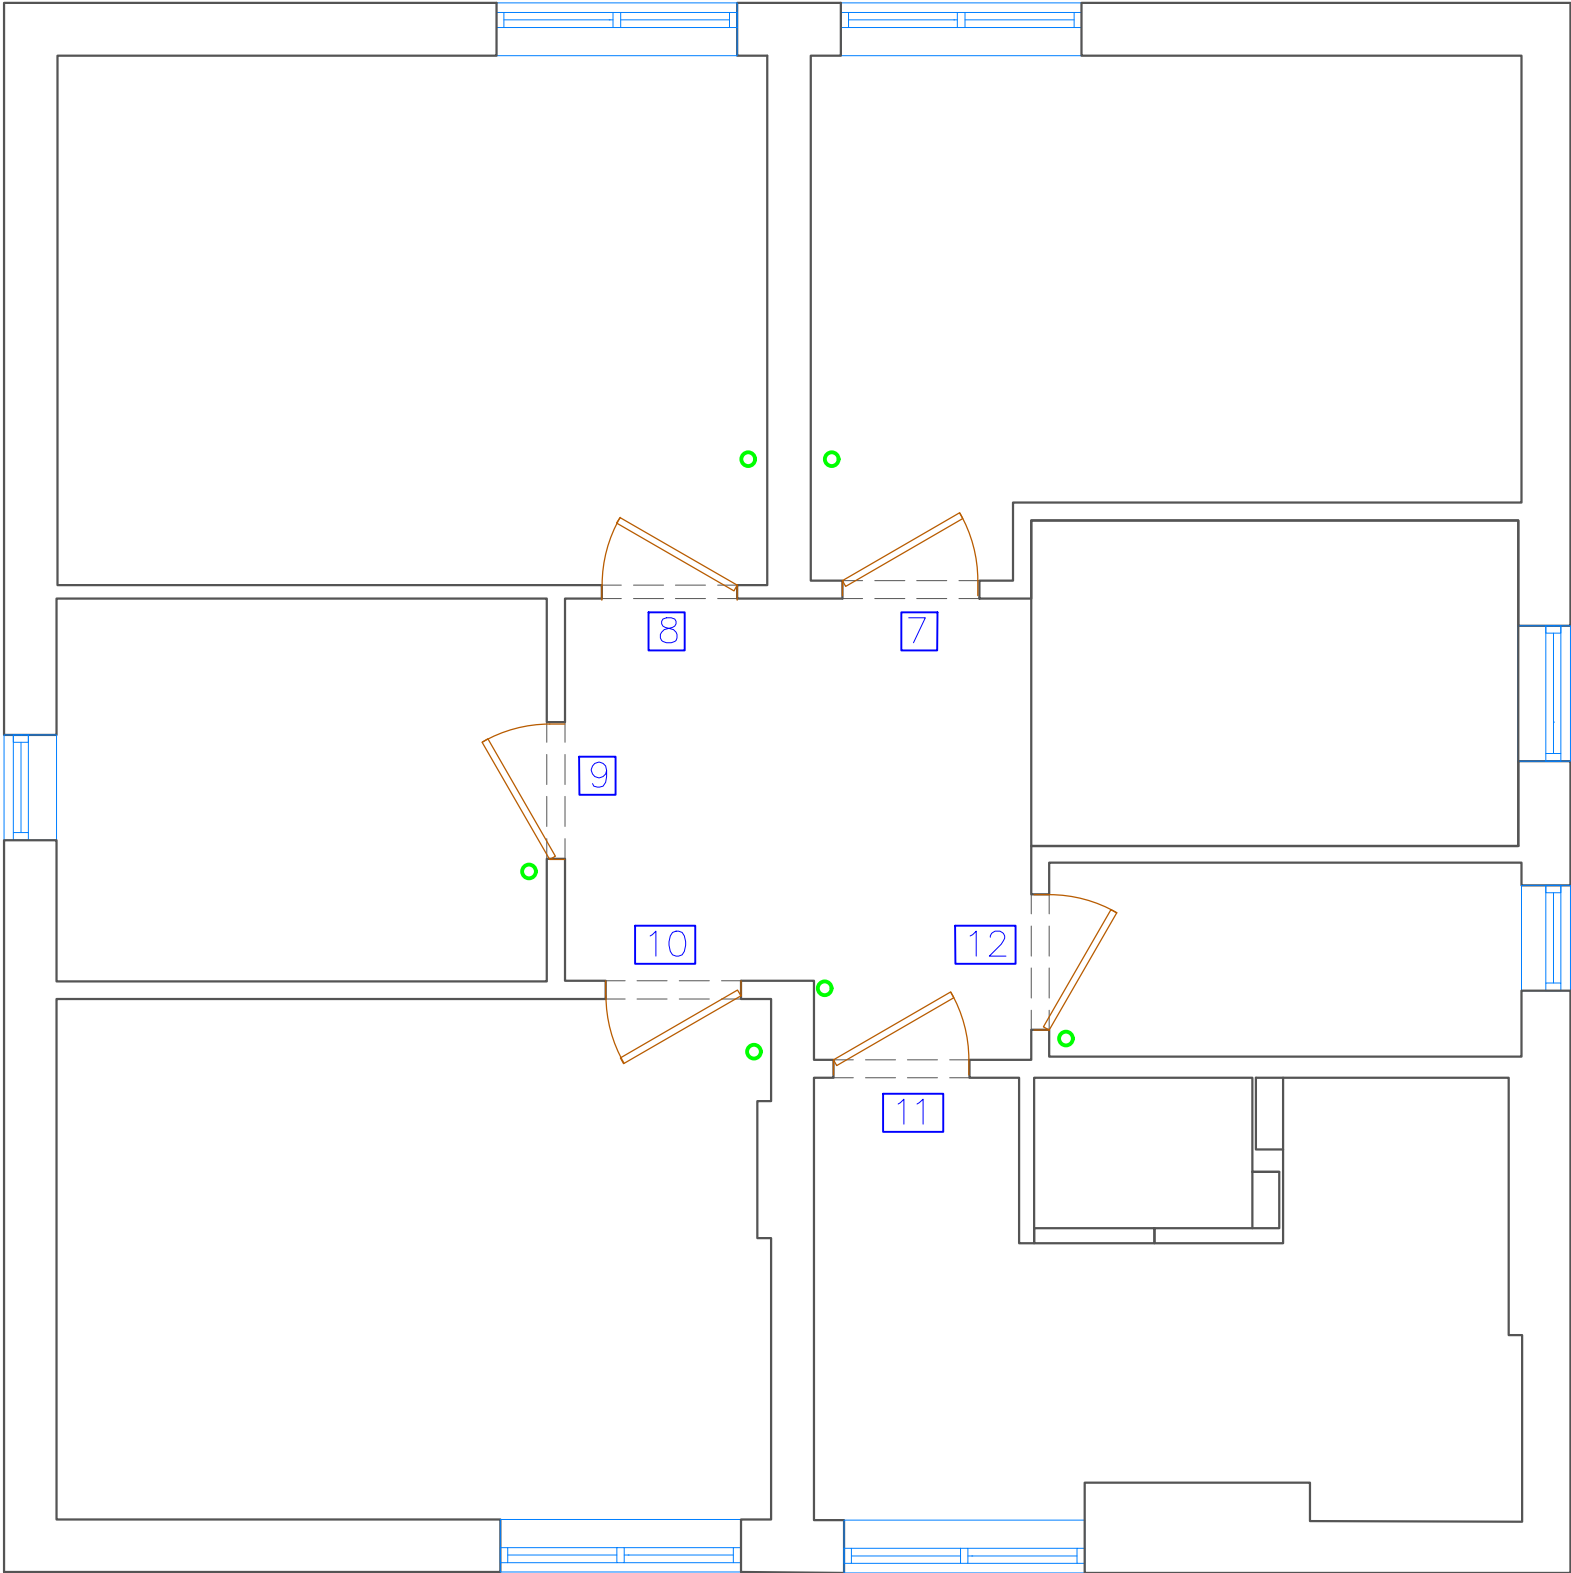

Примечание:

1. Открывание указано с учетом российского производителя.

						АР			
						Жилой дом по ул. Богатырская, 66 (г. Калининград)			
Изм.	Кол.	Лист	№ док.	Подп.	Дата	Разработка дизайн-проекта дома	Стадия	Лист	Листов
уч.					2026		Р	80	83
ЗАКАЗЧИК		Горбачев Р.А.							
Разработ.		ЕФИМОВА К.В.			2026	Ведомость заполнения дверных проёмов. 2 этаж.	 EFIMOVA KSENIA style.space.design		

Согласовано

Взам. инв. №

Подп. и дата

Инв. № подл.


Вид отделки элементов интерьера										
Наименование и номер помещения	Пол	S, м2	Стены или перегородки	S, м2	Потолок	S, м2	Окна, проемы	S, м2	Примечание	
1. Прихожая, Холл 1 этажа	Керамогранит Лофт Мурлэнд 200х1600 мм (палубная укладка)	74,36	Малярный флизелин 150 г/м²	58,74	Натяжной потолок, H=-60мм, цвет белый	11,66				
			Краска Dulux Bindo 7; колеровка Mulberry H484 (Tikkurila)	55,41						
			Краска Dulux Bindo 7; колеровка L444 (Tikkurila Symphony)	3,33						
			330001233 Рейка интерьерная 20х30 мм орех 3 м DECOR-DIZAYN	3,60						
			Зеркало без рамы с подсветкой полукруг 1200х2000 мм							
	Краска для бетонных полов типа Бетолюкс-Аква (под лестницею)	6,03								
2. Котельная	СМ. ПРИМЕЧАНИЕ		Ralston PlastDecor эластичная краска; тон N33020/33030	12,93	Натяжной потолок, H=-60мм, цвет белый	5,57				
3. Санузел 1 этажа	СМ. ПРИМЕЧАНИЕ		Керамогранит U117 лайт грей матовый 59,8х59,8 см	29,2	Натяжной потолок, H=-60мм, цвет белый	5,3				
	Керамогранит Грей винд дарк матовый 60х60 см	1,1	Керамогранит Грей винд дарк матовый 60х60 см	4,22						
4. Кабинет	Ламинат Kronotex Матмит дуб горный серебристый 1845х244х10 мм (укладка английской ёлочкой)	14,01	Малярный флизелин 110-130 г/м²	40,80	Натяжной потолок, H=-60мм, цвет белый	13,46	Окантовка оконных проемов: : МДФ/бамбуковые панели; выбор материала обсудить с дизайнером после получения образцов	2,11		
			Краска Dulux Bindo 7; колеровка Y484 (Symphony Tikkurila)	28,83						
			Краска Dulux Bindo 7; колеровка Y500 Ковкое железо (Tikkurila)	11,98	Выворненный оштукатуренный потолок без опуска, H=0	0,50				
			Зеркало без рамы прямоугольное 1000х2000 мм							
5. Гостиная	СМ. ПРИМЕЧАНИЕ		Малярный флизелин 110-130 г/м²	34,90	Натяжной потолок, H=-60мм, цвет белый	26,36	Окантовка оконных проемов: : МДФ/бамбуковые панели; выбор материала обсудить с дизайнером после получения образцов	2,11		
			ГКЛ-панели (за диваном)	9,83						
			Теневой профиль, 10 мм, шпук	14						
			Краска Dulux Bindo 7; колеровка Mulberry H484 (Tikkurila)	28,27						
			Краска Dulux Bindo 7; колеровка L444 (Tikkurila Symphony)	3,10						
			Фреска ID138737	3,54						
			Декоративная штукатурка (под бетон/микроцемент) – короб за ТВ	7,85	Выворненный оштукатуренный потолок без опуска, H=0	0,94				
6. Кухня	СМ. ПРИМЕЧАНИЕ		Малярный флизелин 110-130 г/м²	19,96	Натяжной потолок, H=-60мм, цвет белый	16,79	Окантовка оконных проемов: : МДФ/бамбуковые панели; выбор материала обсудить с дизайнером после получения образцов	4,22		
			Краска Dulux Easy (влагостойкая); колеровка Mulberry H484 (Tikkurila)	17,13						
			Малярный флизелин 150 г/м² (стена с раковиной)	6,71						
			Краска Dulux Ultra Resist, колеровка L444 (Tikkurila Symphony)	9,54						
			Фартук H=620мм Плитка настенная Kегата Magazzi Монпарнас 8.5х28.5 см глянцеваы цвет зеленый	3,27						
			Краска для бетонных полов (за шкафами)	11,70						
7. Холл 2 этажа, лестница			Обои флизелиновые Артекс Богемия / Артекс Пастэль	29,40	Натяжной потолок, H=-60мм, цвет белый	11,44				
			Малярный флизелин 150 г/м²	27,90						
8. Спальня мужская			Краска Dulux Bindo 7; колеровка Mulberry H484 (Tikkurila)	27,90	Натяжной потолок, H=-60мм, цвет белый	10,96				
			Обои флизелиновые 1GRANDECO UNIVERSE 2022 UR1308/VB1008	26,62						
9. Спальня женская	Ламинат Kronotex Матмит дуб горный серебристый 1845х244х10 мм (укладка английской ёлочкой)	69,25	Обои Minimalism 31 1750х3400 мм (от отметки 1050 мм)	5,27	Скос потолока – ГКЛ, выкрас в белый цвет					
			Стеновая панель Ателье темное/светлое 4298 UE/4299UE Кроноспан 1050х3400 мм / Бамбуковая панель	3,57	Выворненный оштукатуренный потолок без опуска, H=0	0,42				
10. Гардеробная			Обои флизелиновые 1GRANDECO UNIVERSE 2022 UR1308/VB1008	25,42	Натяжной потолок, H=-60мм, цвет белый	12,62				
			Стеновая панель NovaDecor ID-323 1000х2650 мм, выкрас в оттенок Tikkurila Symphony S432 ЛИБО S433	3,23	Скос потолока – ГКЛ, выкрас в белый цвет					
11. Детская			ОБОИ Euphoria-22: 29 2650х2650 мм	6,81	Выворненный оштукатуренный потолок без опуска, H=0	0,38				
			Малярный флизелин 110-130 г/м²	27,83	Натяжной потолок, H=-60мм, цвет белый	2,12				
			Краска Dulux Bindo 7; колеровка F462 Halo (Tikkurila)	27,83	Натяжной потолок, H=-60мм, цвет белый	3,41				
			Малярный флизелин 150 г/м²	22,08	Натяжной потолок, H=-60мм, цвет белый	2,12				
			Краска Dulux Bindo 7; колеровка F462 Halo (Tikkurila)	19,78	Натяжной потолок, H=-60мм, цвет белый	11,09				
			Краска Dulux Ultra Resist, колеровка L444 (Tikkurila Symphony)	2,30	Скос потолока – ГКЛ, выкрас в белый цвет					
			Краска для бетонных полов (за шкафами)	4,40	Панель МДФ / Бамбуковая панель + частичный заход на скос потолока	1,80				
12. Ванная комната	Керамогранит U117 лайт грей матовый 59,8х59,8 см	11,44	ОБОИ ОБОИ Podrost-25: 6	7,54	Выворненный оштукатуренный потолок без опуска, H=0	0,36				
			Панель МДФ / Бамбуковая панель (оттенок орех/дуб мускат)	1,53						
			Керамогранит U117 лайт грей матовый 59,8х59,8 см	30,64						
			Керамогранит Бурса Мави пэчворк матовый 45х45 см	10,21						
			205105694 Плитка настенная Пигменто голубая 30х60 см ректификат	7,96						
13. Музыкальная комната	Керамогранит Бурса Мави пэчворк матовый 45х45 см	1,41	Керамическая плитка Eden Seasons 10 (от отметки 1000 мм)	2,62	Скос потолока – ГКЛ, выкрас в белый цвет					
			205105695 Плитка настенная Пигменто голубая рельеф 30х60 см ректификат	1,70						
15. Общее по 1 этажу	единый по помещениям 7-11		Малярный флизелин 110-130 г/м²	15,30	Натяжной потолок, H=-60мм, цвет белый	4,05	Окантовка оконных проемов: : МДФ/бамбуковые панели; выбор материала обсудить с дизайнером после получения образцов	1,39		
			Краска Dulux Bindo 7; колеровка F462 Halo (Tikkurila)	15,30						
			Обои Alessandro Allori Bruni RBN1002-44	3,28						
			1549789763 Стеновая панель NovaDecor ID-323 (200*10*2900 мм), шт.	3,00						
16. Общее по 2 этажу	Плинтус напольный DD33, поз.м.	51,3								

ПРИМЕЧАНИЕ:

1. Смотреть совместно с развертками по стенам и ведомостью отделки помещений.
2. Произвести пробные выкрасы для выбора оттенков перед закупом
3. Площади даны без учета запаса

						АР			
						Жилой дом по ул. Богатырская, 66 (г. Калининград)			
Изм.	Кол.	Лист	№ док.	Подп.	Дата	Разработка дизайн-проекта дома	Стадия	Лист	Листов
уч.					2026		Р	81	83
ЗАКАЗЧИК	Горбачев Р.А.								
Разработ.	ЕФИМОВА К.В.				2026	Ведомость отделки помещений.	 EFIMOVA KSENIA style.space.design		

1 этаж

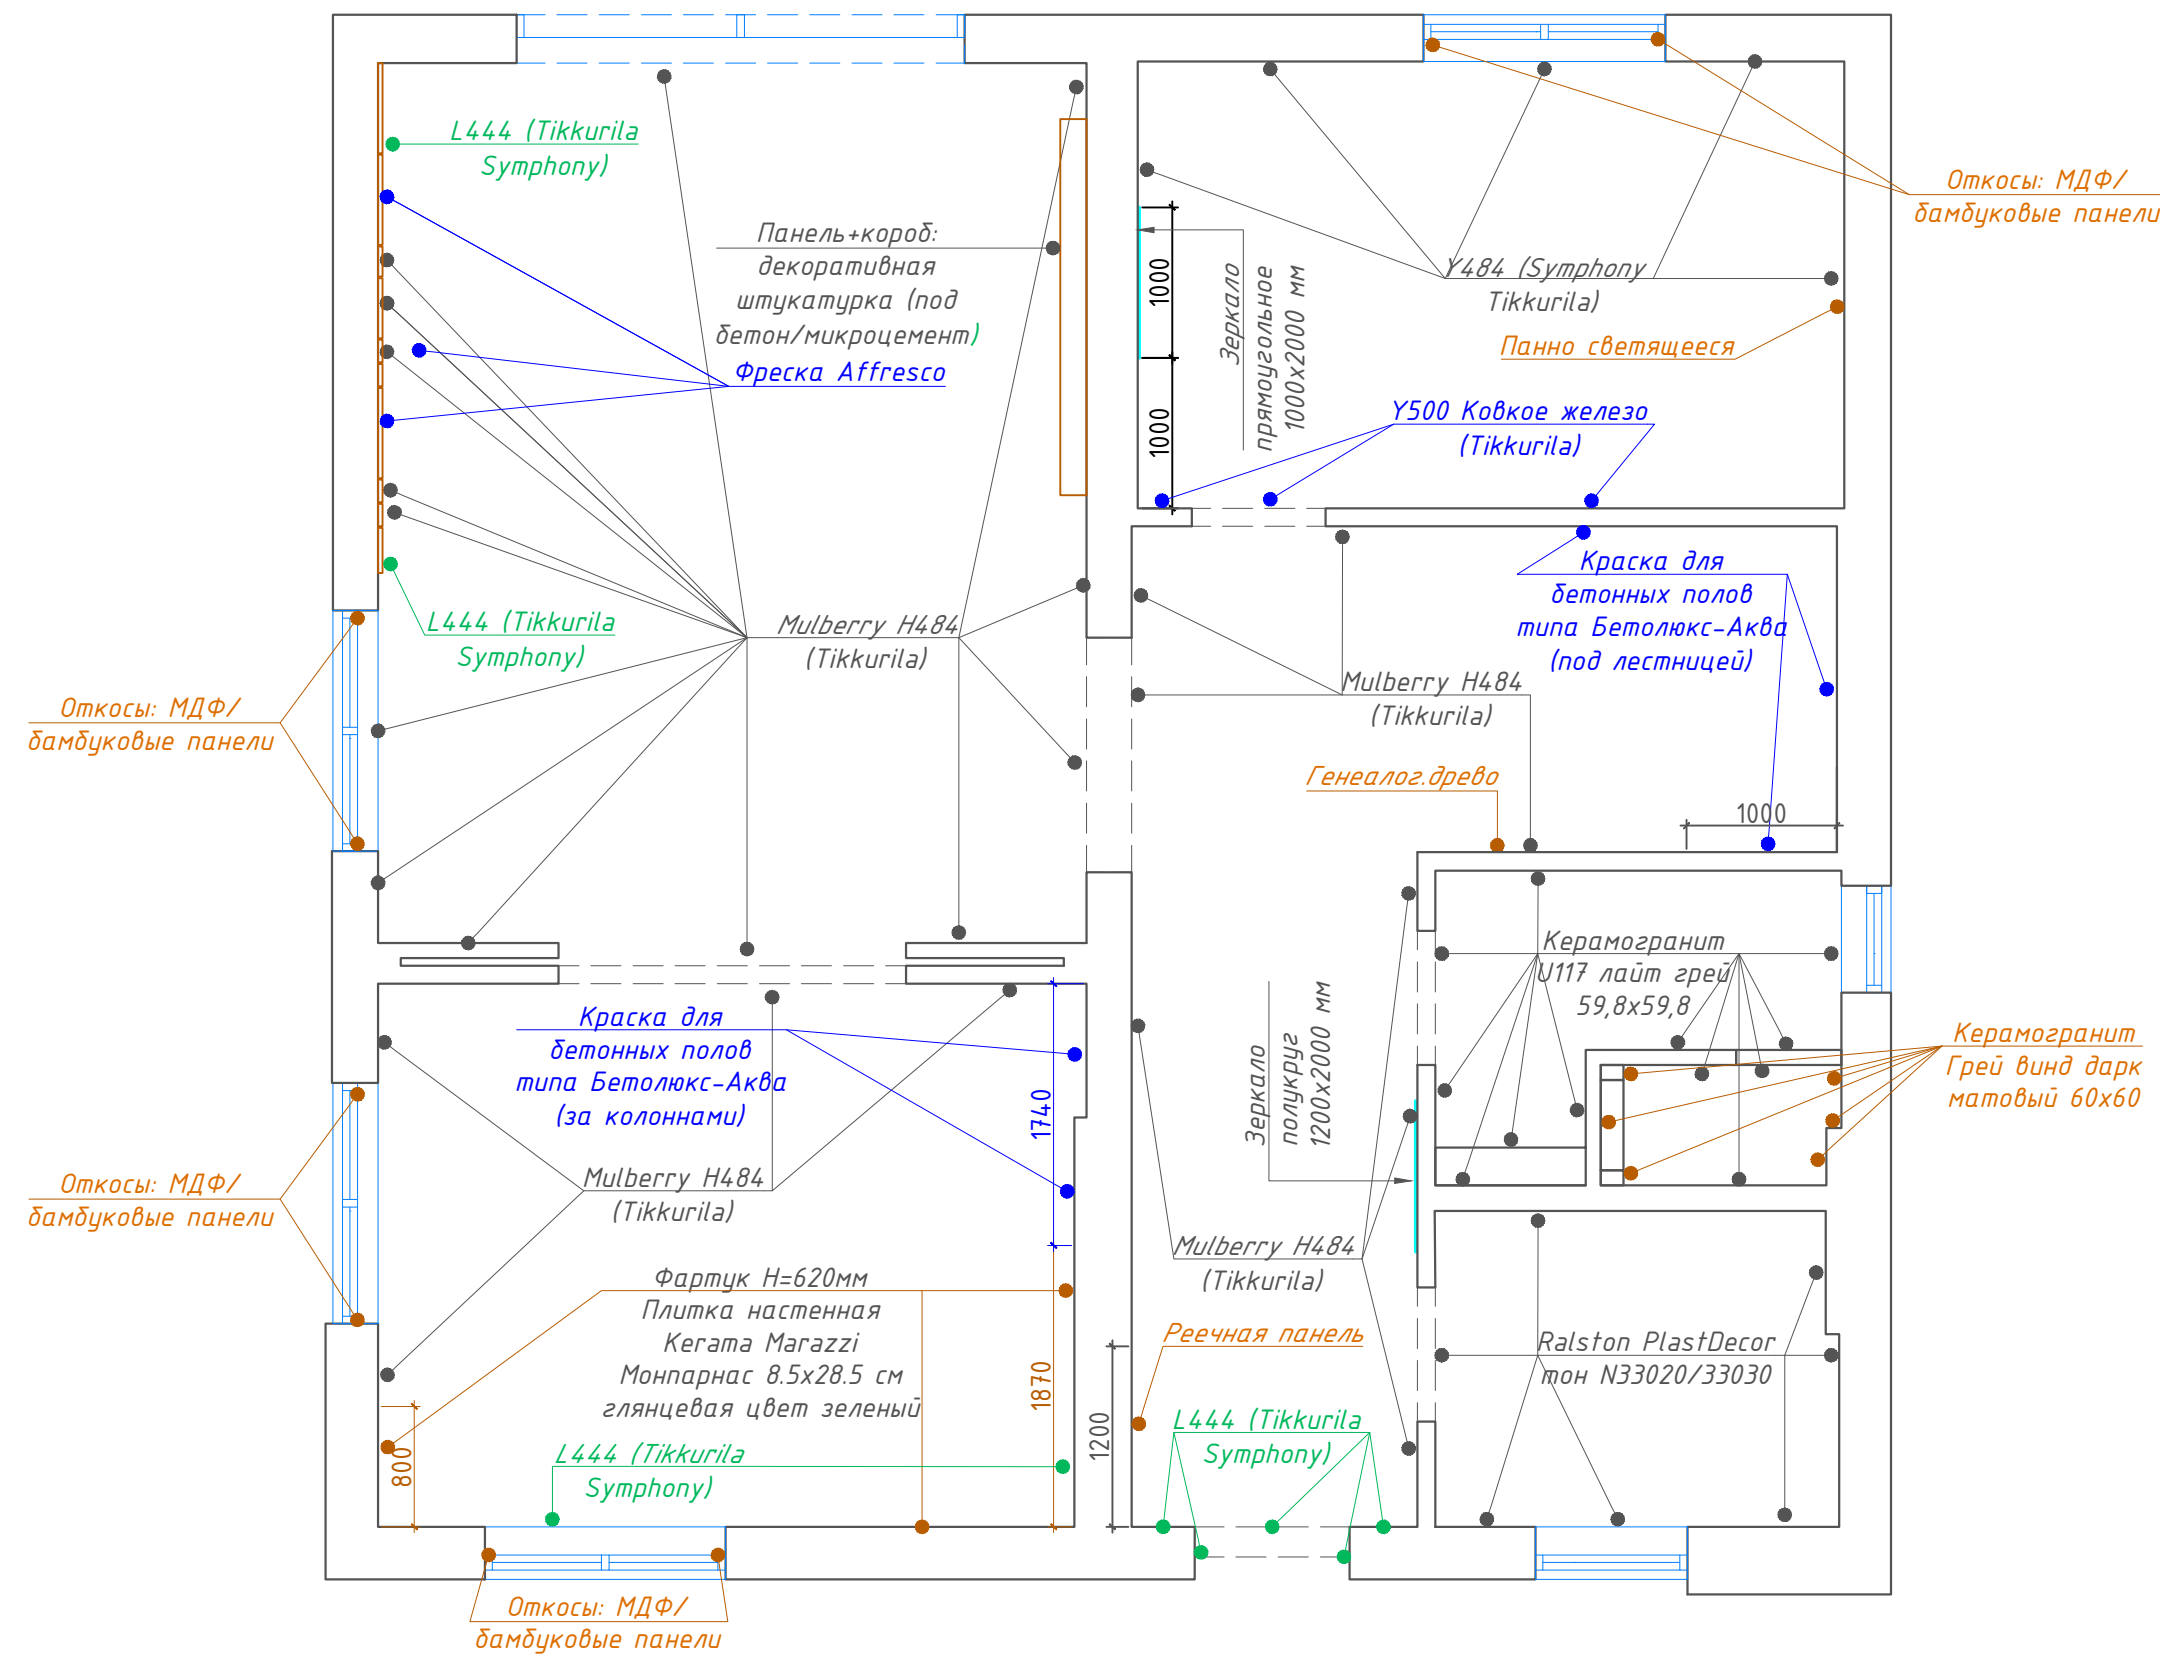


Согласовано					
Взам. инв. №					
Подп. и дата					
Инв. № подл.					

ПРИМЕЧАНИЕ:
1. Смотреть совместно с развертками по стенам и ведомостью отделки помещений.
2. Произвести пробные выкрасы для выбора оттенков перед закупом

						АР			
						Жилой дом по ул. Богатырская, 66 (г. Калининград)			
Изм.	Кол.	Лист	№ док.	Подп.	Дата	Разработка дизайн-проекта дома	Стадия	Лист	Листов
уч.					2026		Р	82	83
ЗАКАЗЧИК		Горбачев Р.А.							
Разработ.		ЕФИМОВА К.В.			2026	Схема отделки помещений. 1 этаж. М 1:50		 EFIMOVA KSENIA style.space.design	

2 элдж

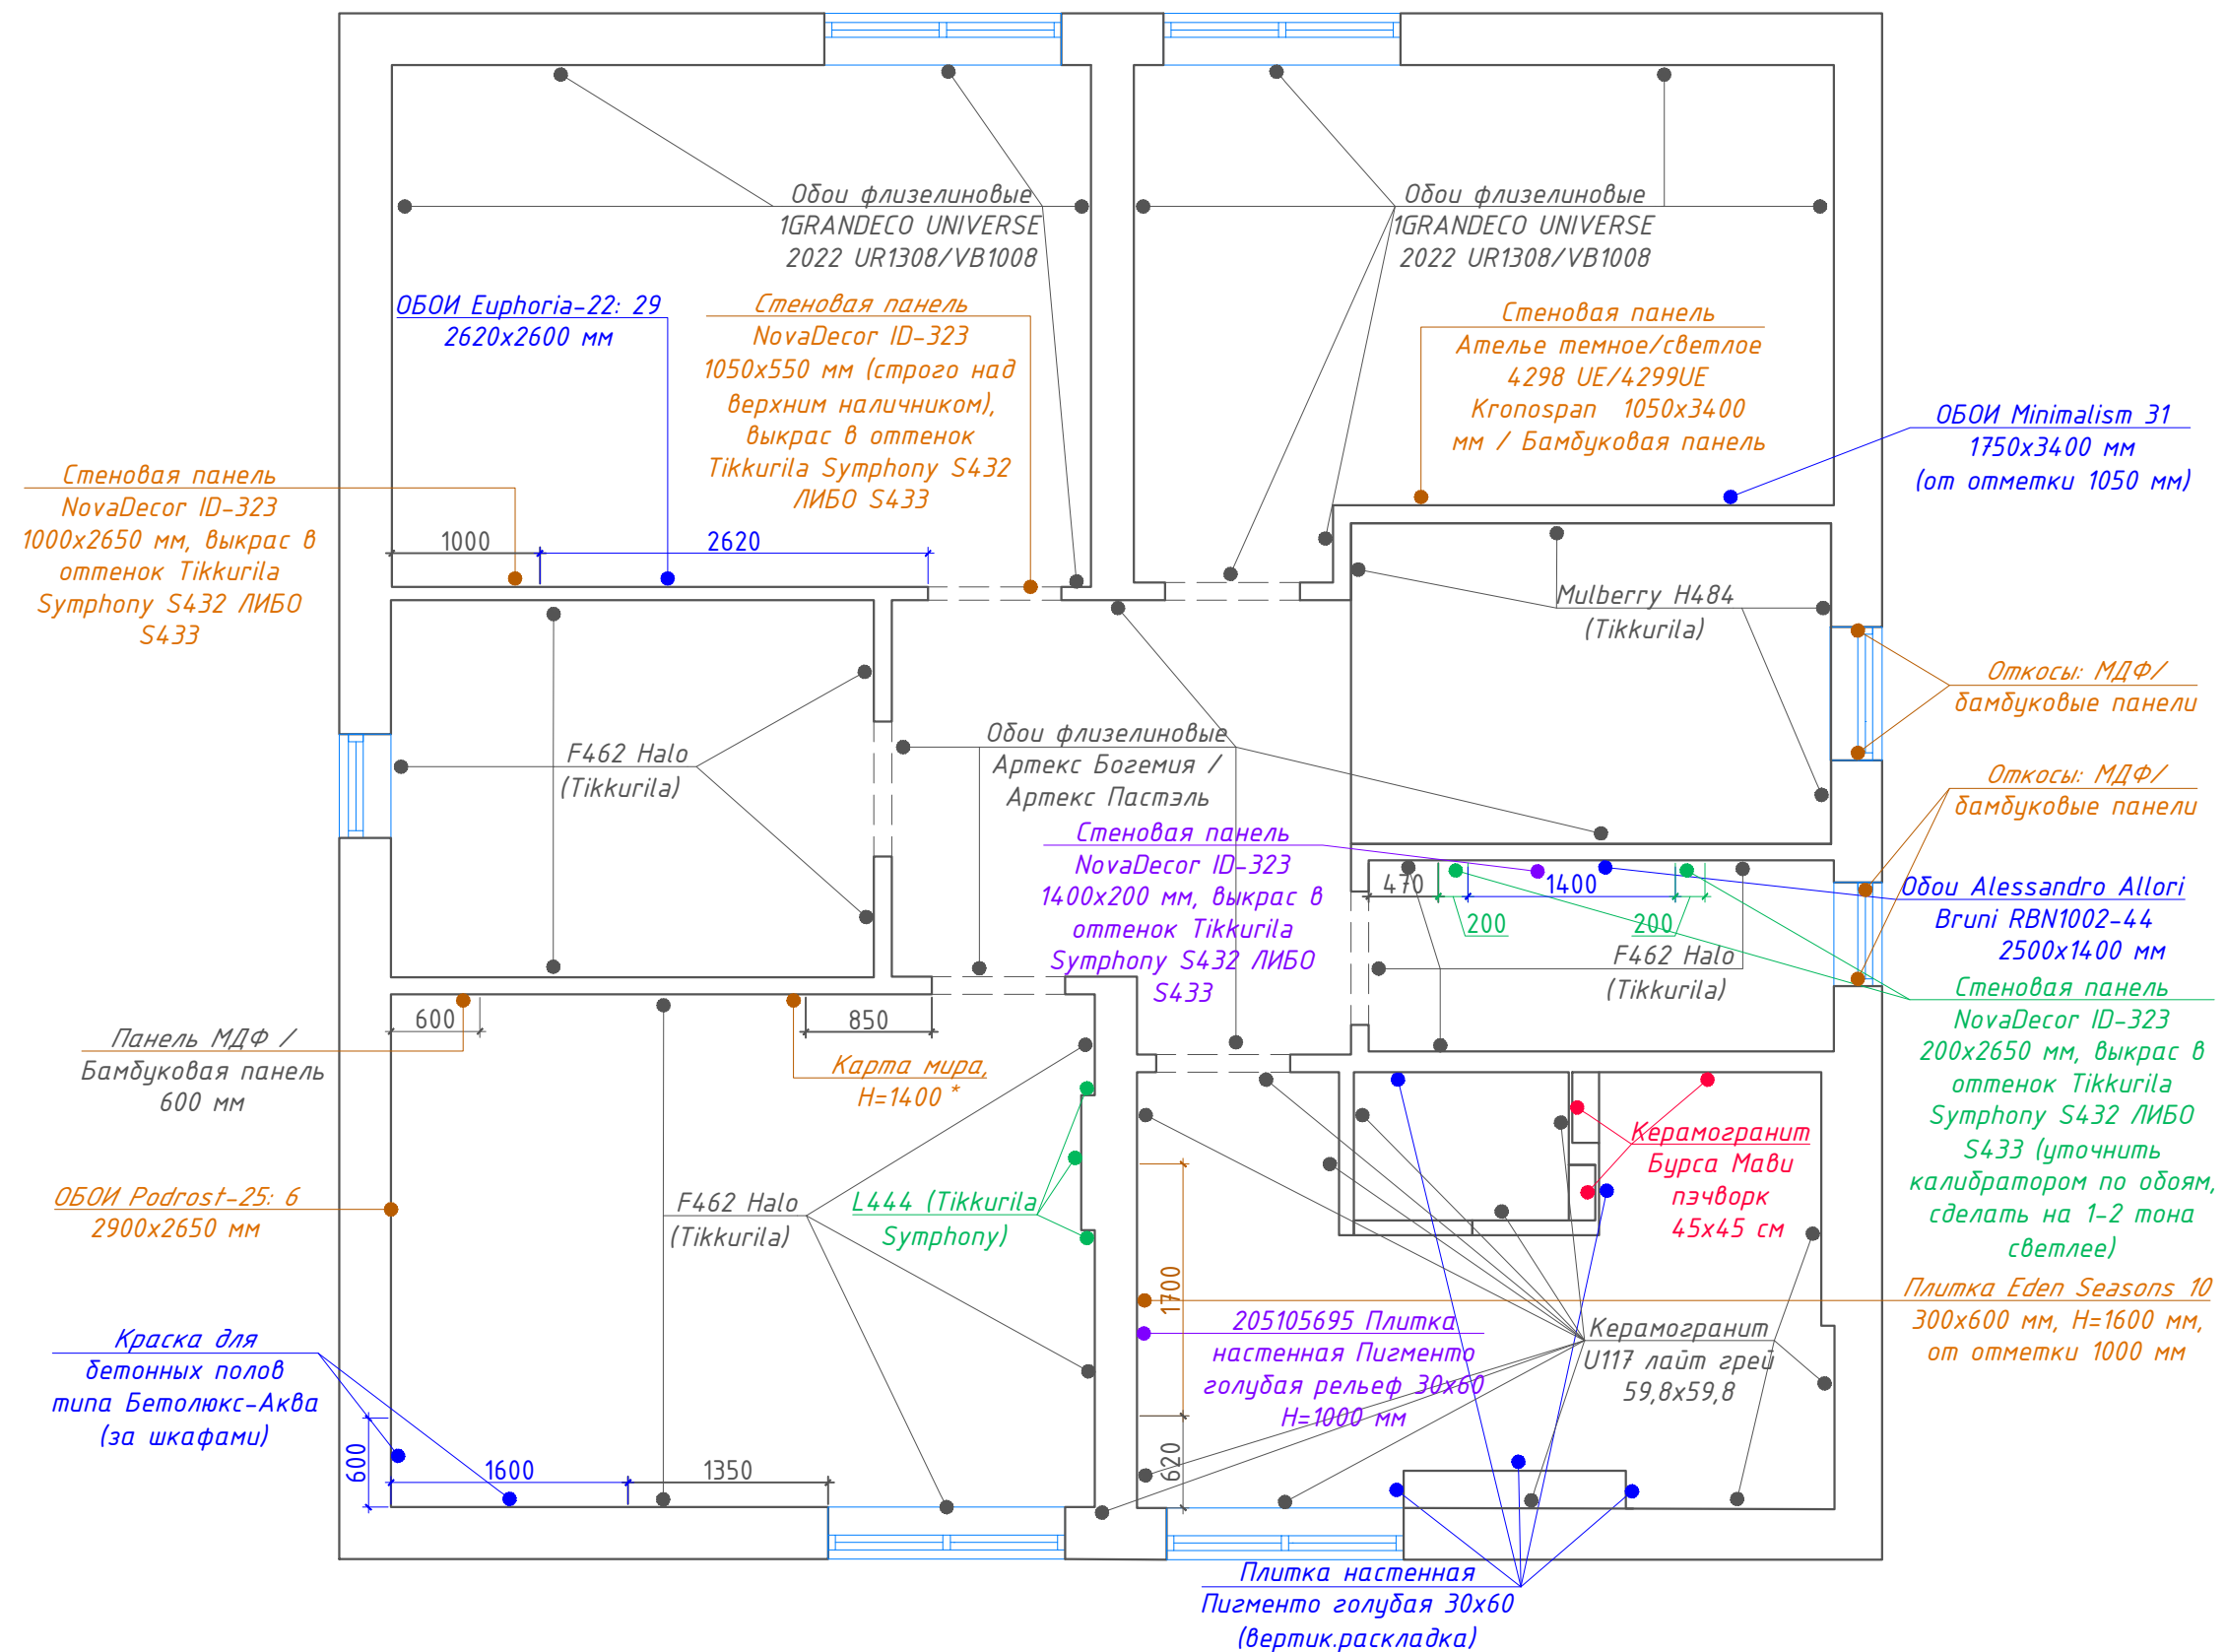

ПРИМЕЧАНИЕ:

1. Смотреть совместно с развертками по стенам и ведомостью отделки помещений.
2. Произвести пробные выкрасы для выбора оттенков перед закупом

						АР			
						Жилой дом по ул. Богатырская, 66 (г. Калининград)			
Изм.	Кол.	Лист	№ док.	Подп.	Дата				
уч.					2026	Разработка дизайн-проекта дома		Стадия	Лист
ЗАКАЗЧИК		Горбачев Р.А.						Р	83
Разработ.		ЕФИМОВА К.В.			2026				83
						Схема отделки помещений. 2 этаж. М			
						1:50		 EFIMOVA KSENIA style.space.design	