



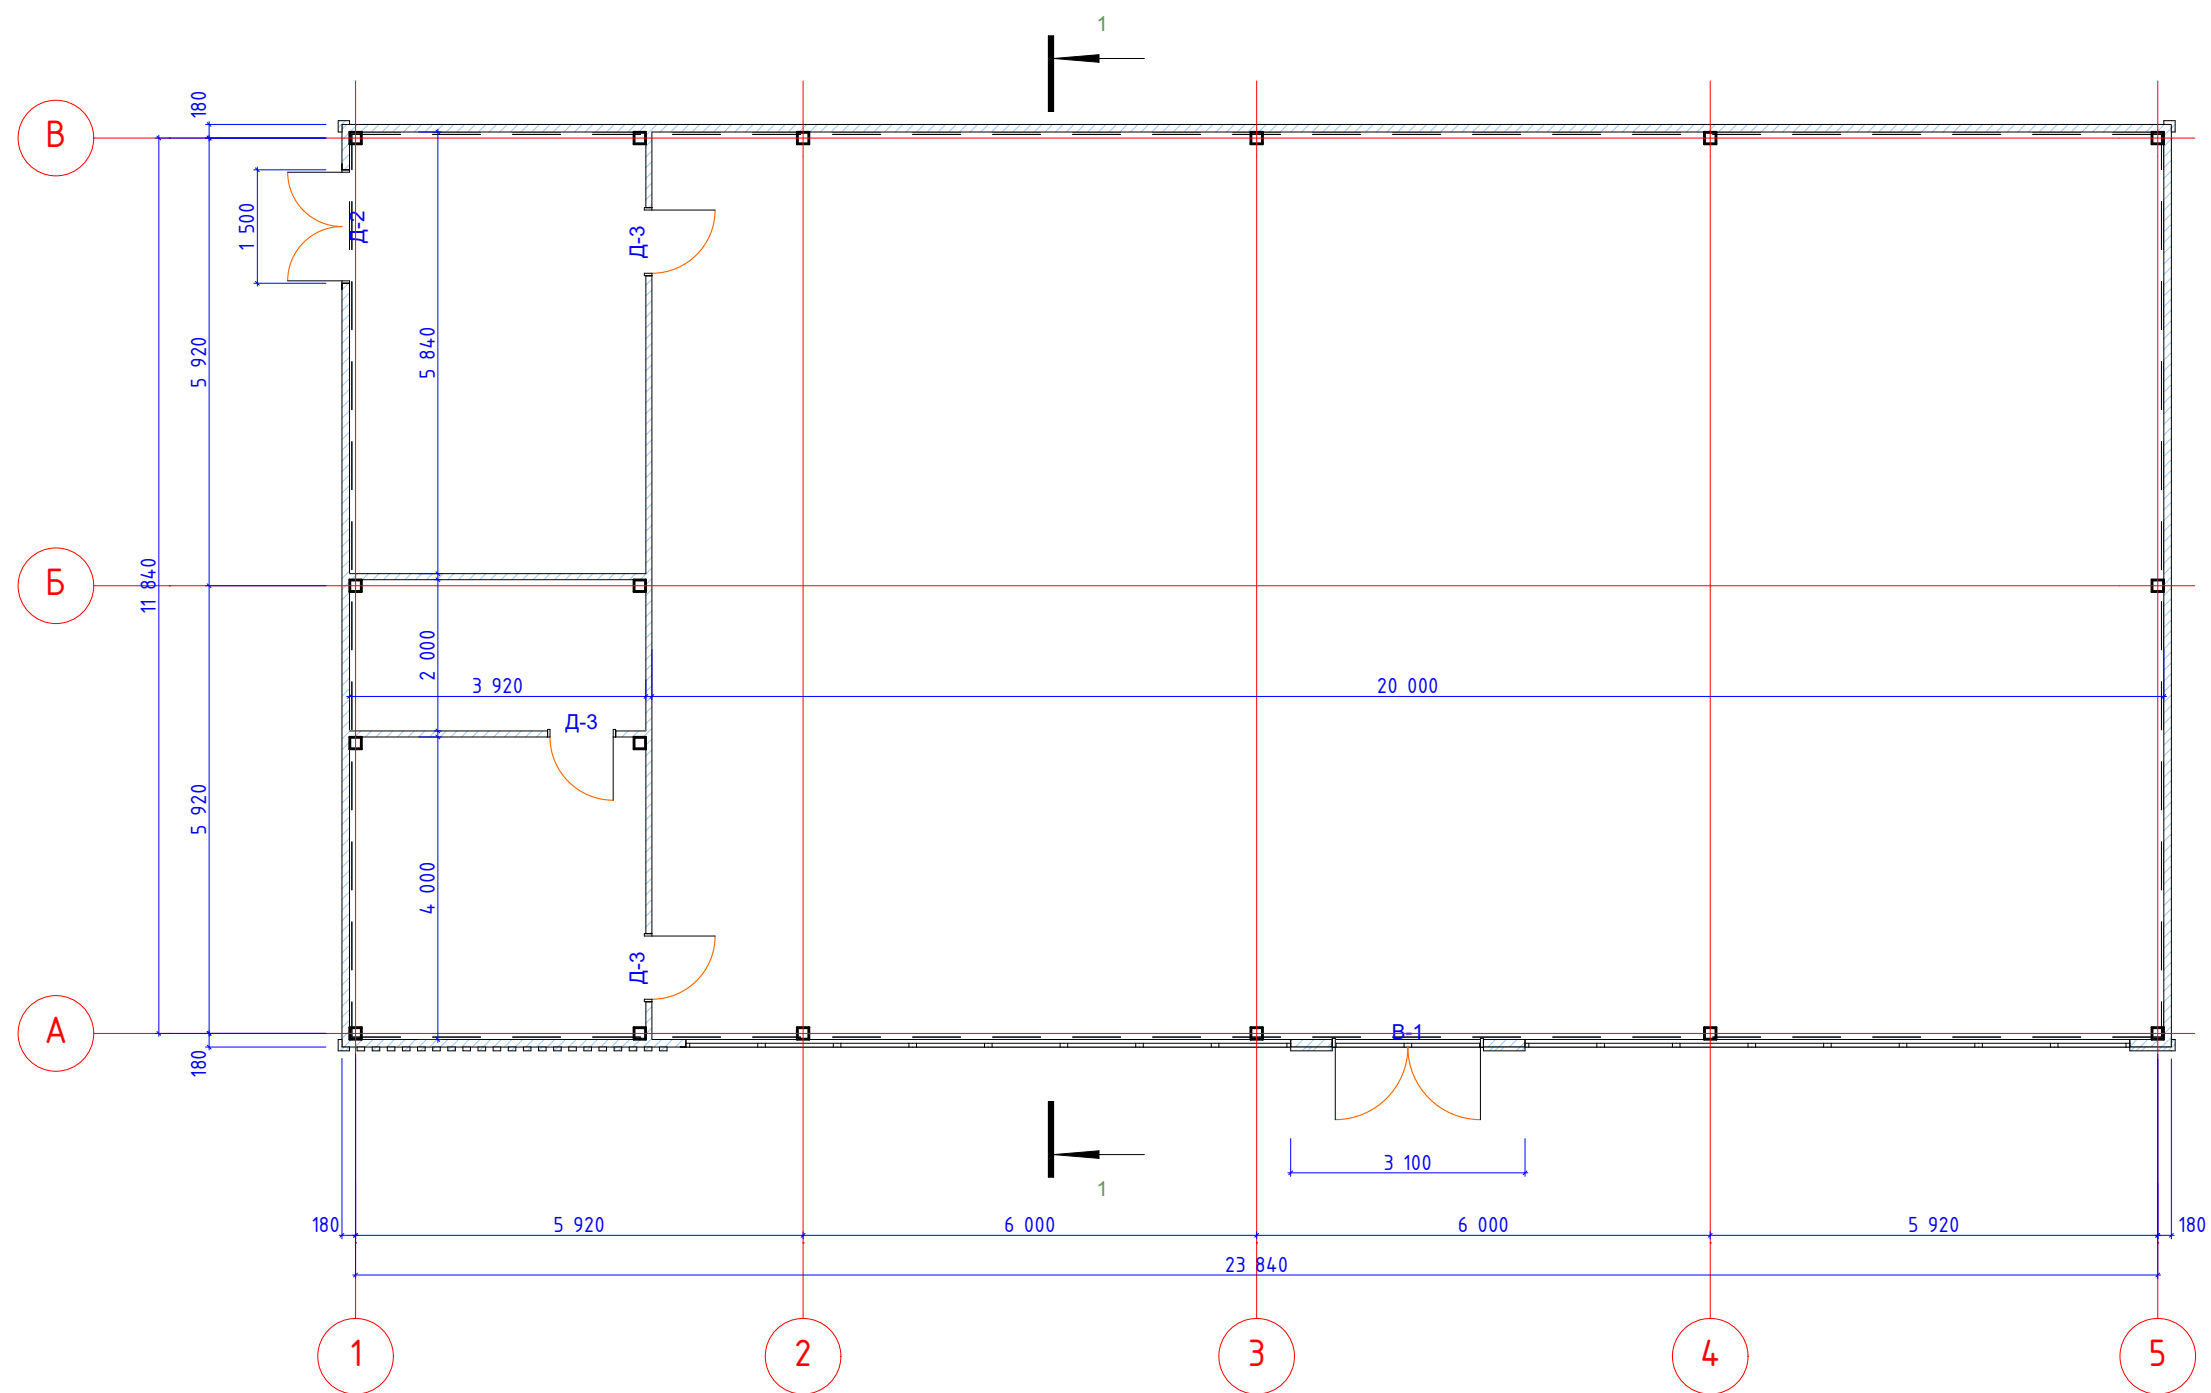


						Сборно-разборное здание из металлических конструкции размером 24х12х3 м, расположенный по адресу: Московская область, Истринский район, Сельское поселение Костровское, вблизи д. Лубровское			
Изм.	Кол.уч.	Лист	№ док.	Подп.	Дата	Рабочая документация	Стадия	Лист	Листов
Разработ.	Бабаян Д.В.						ЭП	2	4
Проверил	Андреев Ю.С.					План на отм. ±0.000			


Фасад А-В

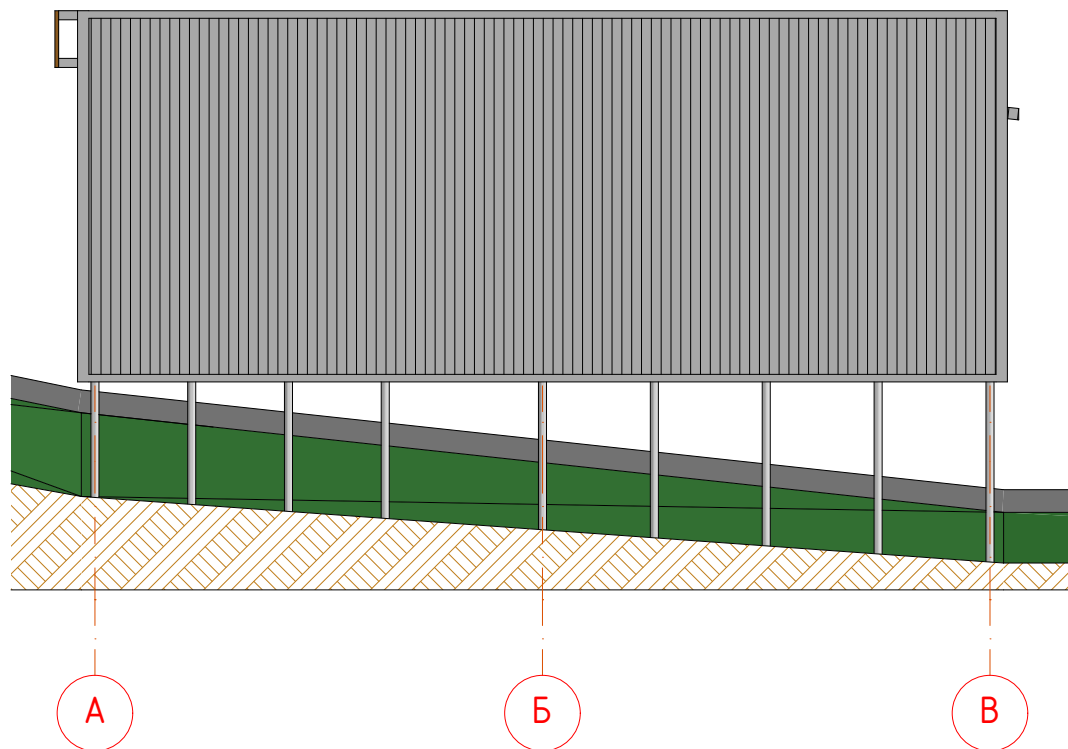

Фасад В-А

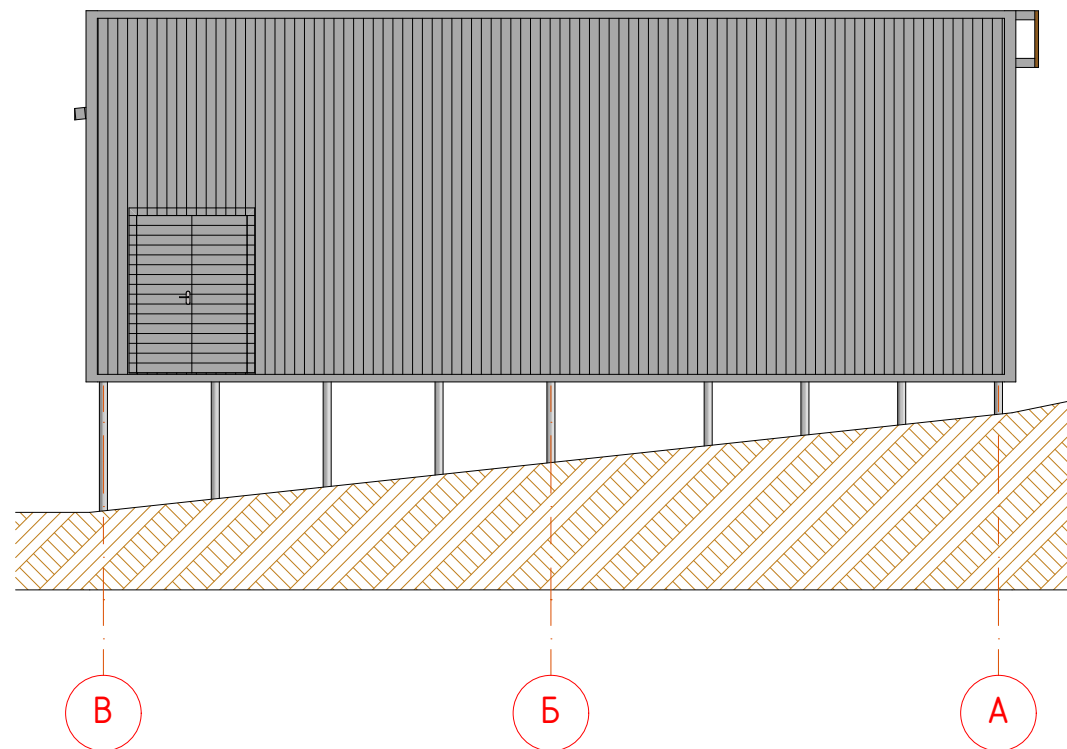

Разрез 1 - 1

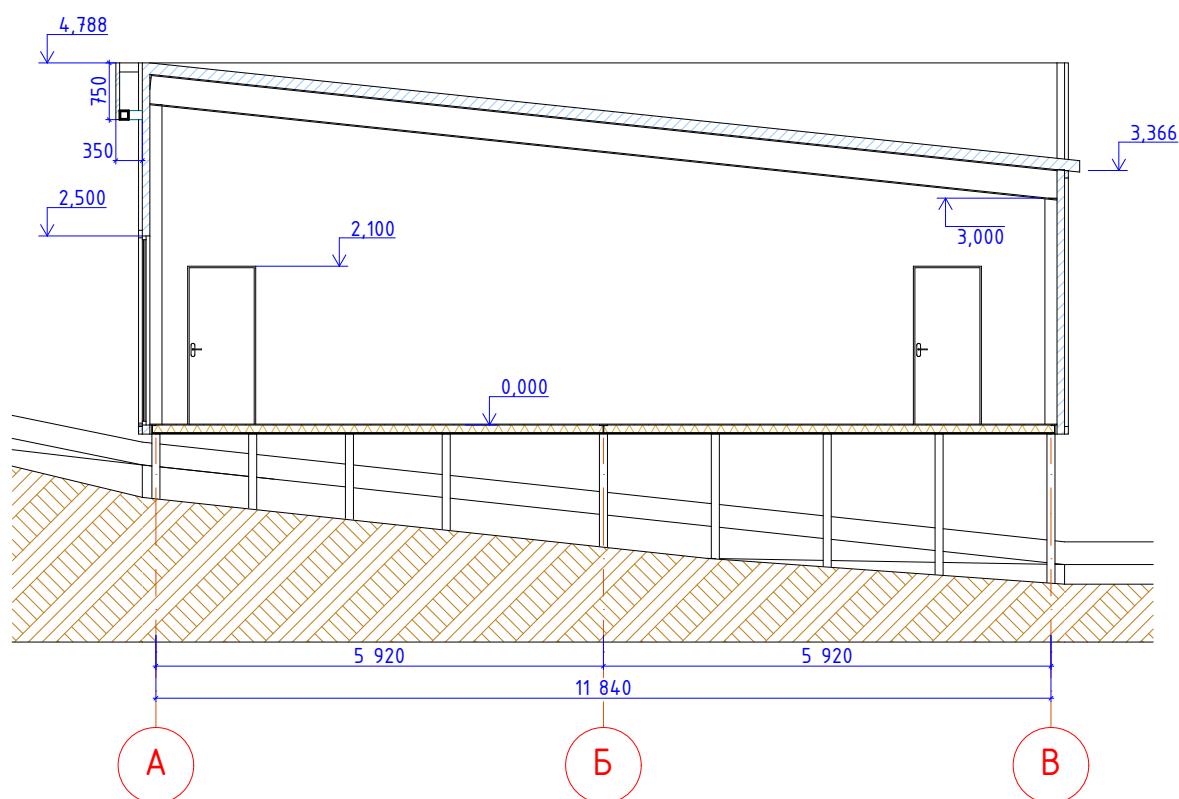

Условные обозначения:

- Кровельная сэндвич-панель RAL 7004
- Стеновая сэндвич-панель RAL 7024
- Доборные элементы стен RAL 7024
- Доборные элементы кровли RAL 7024
- Доборные элементы цоколя RAL 7024
- Профиль и обрамление двери RAL 7024
- Профиль и обрамление окон RAL 7024

						Сборно-разборное здание из металлических конструкции размером 24х12х3 м, расположенный по адресу: Московская область, Истринский район, Сельское поселение Костровское, вблизи д. Дубровское					
Изм.	Кол.уч.	Лист	№ док	Подп.	Дата	Рабочая документация			Стадия	Лист	Листов
Разработ.	Бабаян Д.В.								ЭП	4	4
Проверил	Андреев Ю.С.					Разрез 1-1; Фасад А-В; Фасад В-А			 ПОЛИКС ГРУПП		