
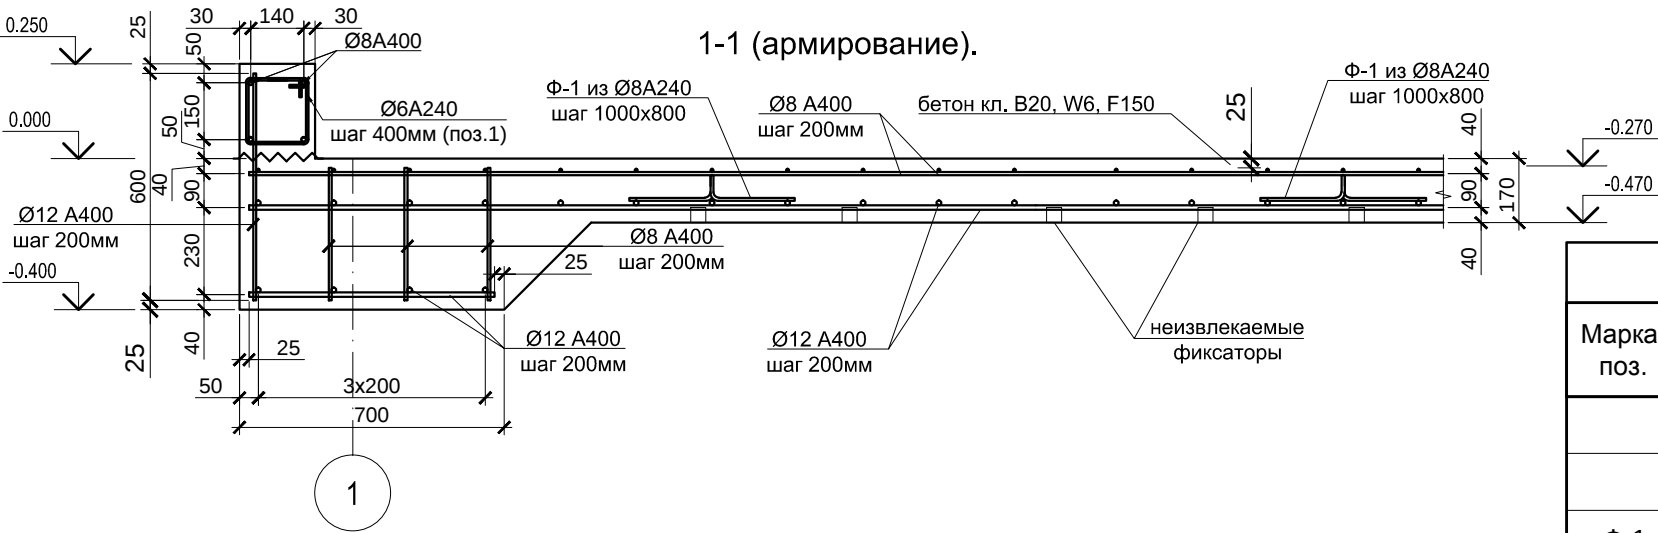


Инв. N подл.	Подп. и дата	Взаимн. инв. N	Отопл. и вент.	-				Газоснабжение	-	
			Электроснабжение	-				Теплоснабжение	-	
			Водосн. и канал.	-				Пож. безопасность	-	


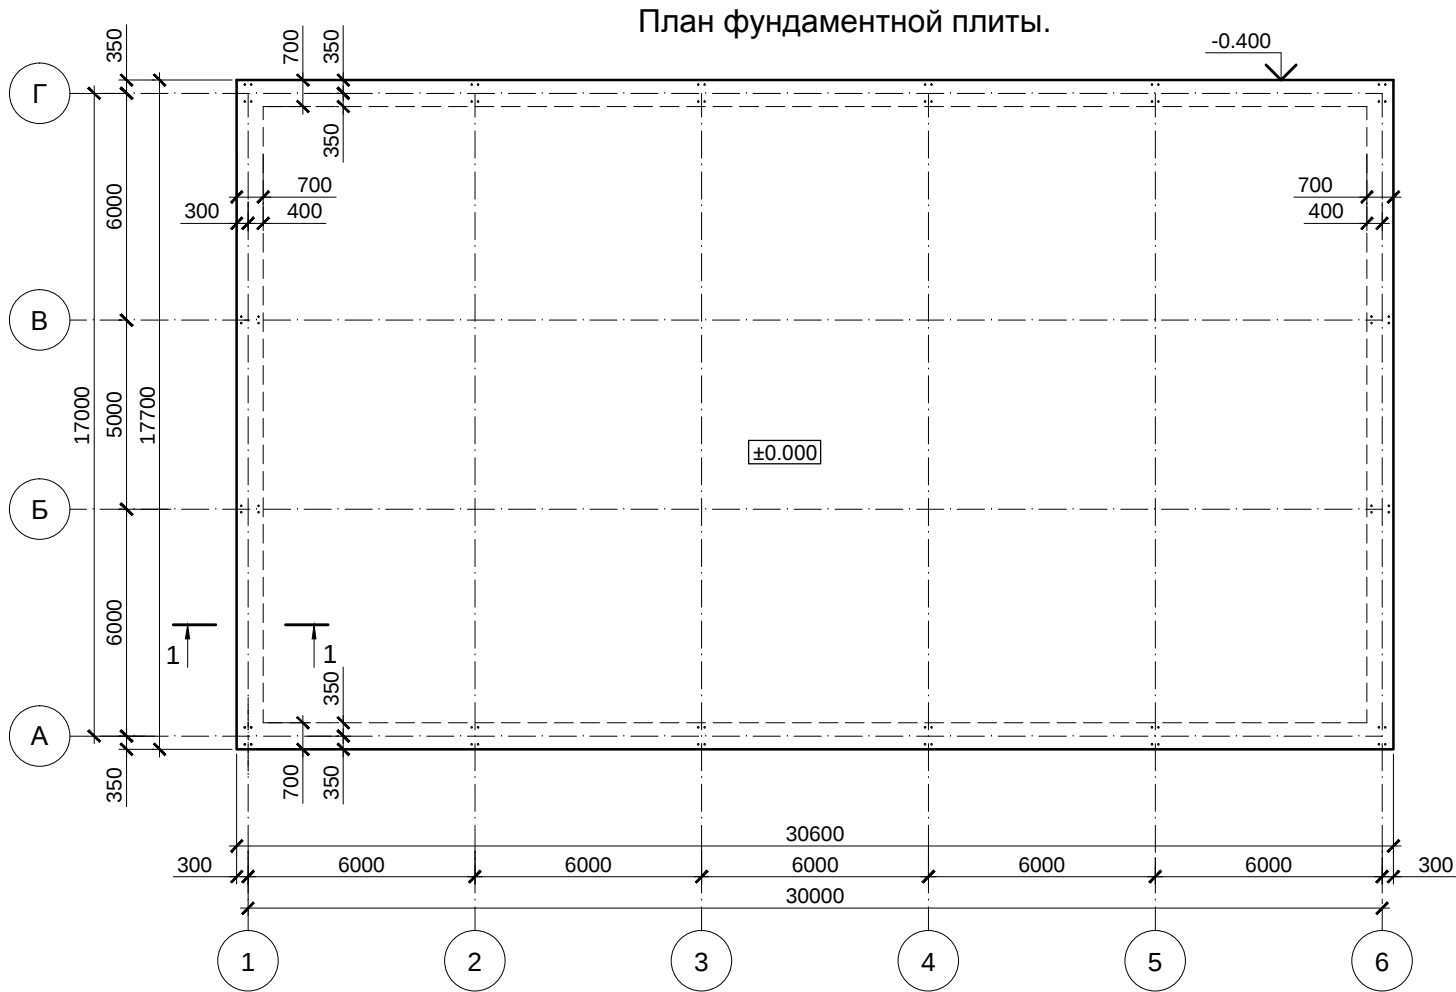


Условные обозначения:

~~~~~ -Шов бетонирования

| Спецификация фундаментной плиты   |               |         |         |                         |       |   |       |                                                 |             |        |
|---|---------------|---------|---------|-------------------------|-------|---|-------|-------------------------------------------------|-------------|--------|
| Марка, поз.   | Обозначение   |         |         | Наименование            |       |   | Кол.  | Масса ед.,кг                                    | Примеч.     |        |
|   | ГОСТ 5781-82* |         |         | Ø12 A400                |       | Лобщ.=6182.50м.п.   |       | 0.888                                           | 5490.06 кг. |        |
|   | ГОСТ 5781-82* |         |         | Ø8 A400                 |       | Лобщ.=5452.30м.п.   |       | 0.395                                           | 2153.66 кг. |        |
| Ф-1   | ГОСТ 5781-82* |         |         | Ø8 A240                 |       | L=770 мм   | 595   | 0.3                                             | 178.50 кг.  |        |
|   |               |         |         | бетон кл. В20, F150, W6 |       |   | 108.7 |                                                 |             |        |
| Спецификация арматуры дана без учета перехлеста арматуры по длине. На перехлест арматуры учесть от 4 (при сварке) до 7 (при вязке)% от общего количества арматуры |               |         |         |                         |       |   |       |                                                 |             |        |
|   |               |         |         |                         |       | 27-03/297.00/23.00 КР   |       |                                                 |             |        |
|   |               |         |         |                         |       | Производственно-складское здание по адресу: Московская область, городской округ Солнечногорск, деревня Перепечино (кадастровый номер земельного участка 50:09:0060736:1230) |       |                                                 |             |        |
| 1   | -             | Зам.    |         |                         | 04.24 |   |       |                                                 |             |        |
| Изм.   | Кол.уч.       | Лист    | N° док. | Подпись                 | Дата  |   |       |                                                 |             |        |
| Разработал   |               | Грошева |         |                         | 04.24 | Конструктивные решения   |       | Стадия                                          | Лист        | Листов |
|   |               |         |         |                         |       |   |       | П                                               | 5           | 57     |
| ГИП   |               | Баранов |         |                         | 04.24 | План фундаментной плиты. Разрез 1-1 (армирование)   |       | ООО "СтройПроектСервис" город Кострома 2023 год |             |        |
|   |               |         |         |                         |       |   |       |                                                 |             |        |
| Н. контроль   |               | Турьев  |         |                         | 04.24 |   |       |                                                 |             |        |
|   |               |         |         |                         |       |   |       |                                                 |             |        |

|             |              |                                                        |
|-------------|--------------|--------------------------------------------------------|
| Инв.N подл. | Подп. и дата | Взаимн. инв.N                                          |
|             |              | Отопл. и вент.<br>Электроснабжение<br>Водосн. и канал. |
|             |              | -<br>-<br>-                                            |
|             |              | Газоснабжение<br>Теплоснабжение<br>Пож. безопасность   |
|             |              | -<br>-<br>-                                            |

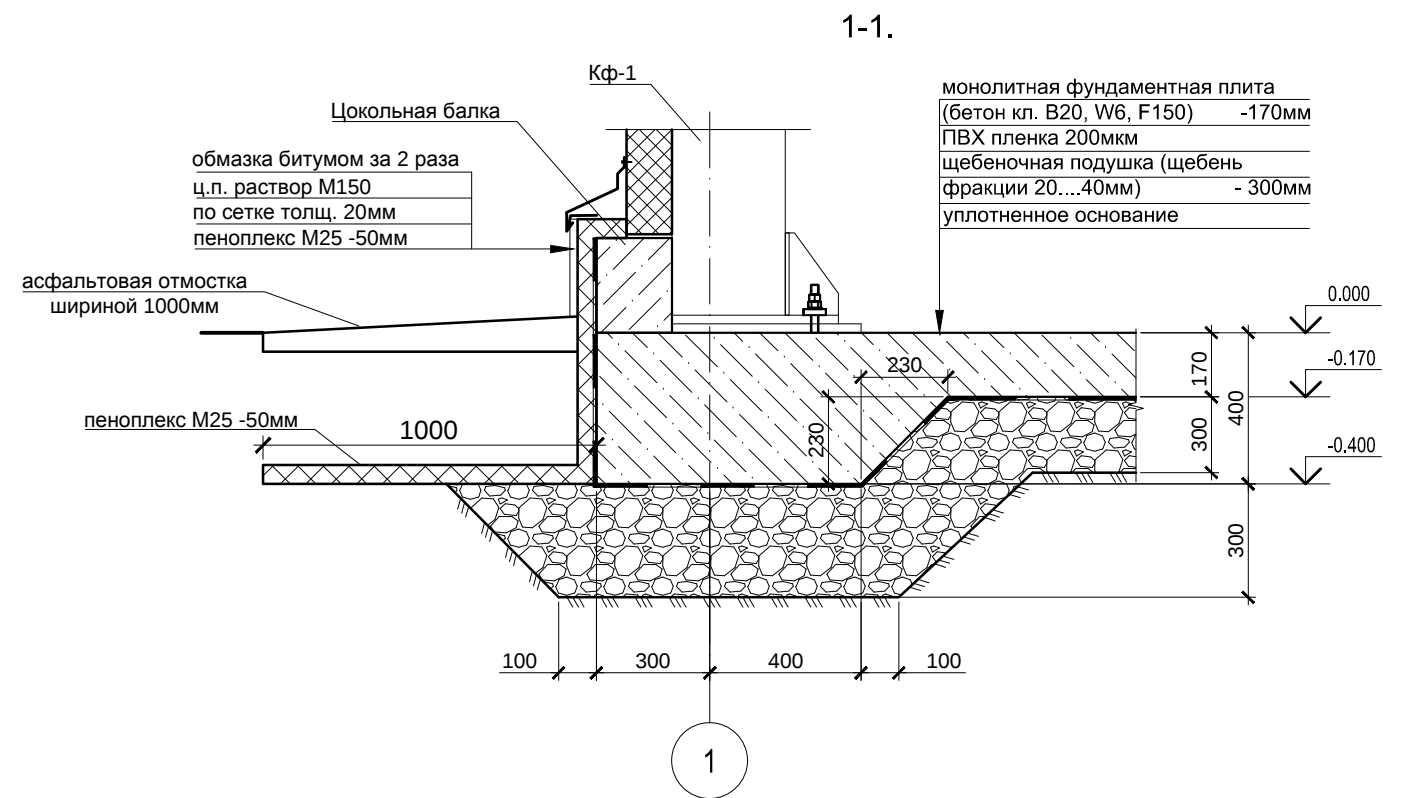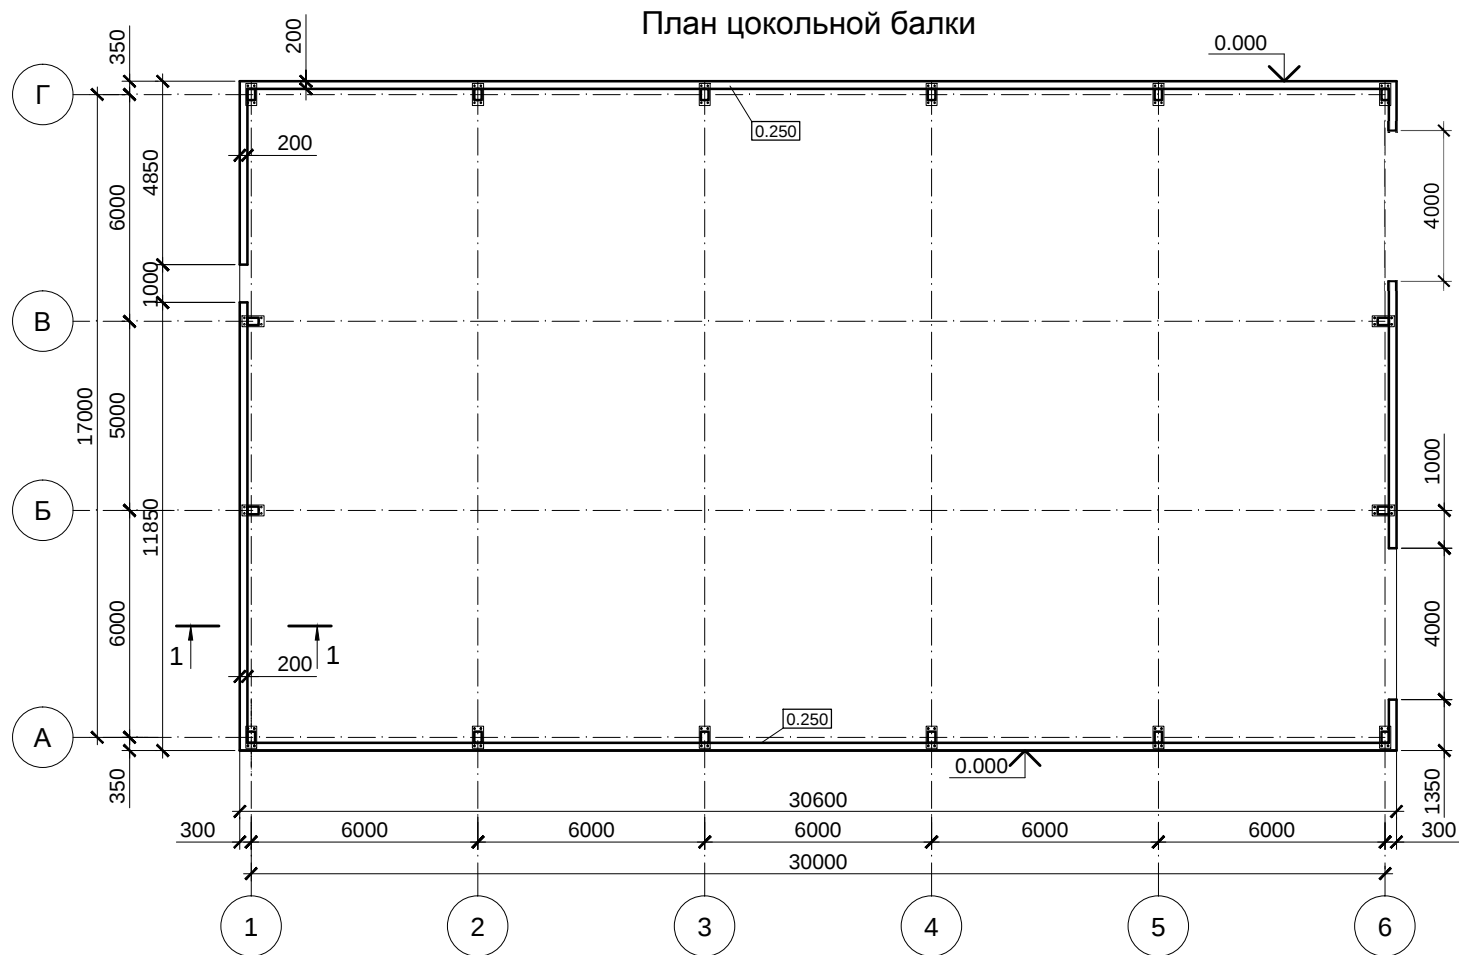

| Спецификация цокольной балки   |         |               |         |         |       |   |  |                                                 |              |            |
|---|---------|---------------|---------|---------|-------|---|--|-------------------------------------------------|--------------|------------|
| Марка, поз.   |         | Обозначение   |         |         |       | Наименование   |  | Кол.                                            | Масса ед.,кг | Примеч.    |
|   |         | ГОСТ 5781-82* |         |         |       | Ø8 А400                      Лобщ.=363.20м.п.   |  |                                                 | 0.395        | 143.46 кг. |
| 1   |         | ГОСТ 5781-82* |         |         |       | Ø6 А240                      L=780 мм   |  | 228                                             | 0.17         | 38.76 кг.  |
|   |         |               |         |         |       | бетон кл. В20, F150, W6   |  | 4.6                                             |              |            |
| Спецификация арматуры дана без учета перехлеста арматуры по длине. На перехлест арматуры учесть от 4 (при сварке) до 7 (при вязке)% от общего количества арматуры |         |               |         |         |       |   |  |                                                 |              |            |
|   |         |               |         |         |       | 27-03/297.00/23.00   |  |                                                 |              | КР         |
|   |         |               |         |         |       | Производственно-складское здание по адресу: Московская область, городской округ Солнечногорск, деревня Перепечино (кадастровый номер земельного участка 50:09:0060736:1230) |  |                                                 |              |            |
| 1   | -       | Зам.          |         |         | 04.24 |   |  |                                                 |              |            |
| Изм.   | Кол.уч. | Лист          | N° док. | Подпись | Дата  |   |  |                                                 |              |            |
| Разработал   |         | Грошева       |         |         | 04.24 | Конструктивные решения   |  | Стадия                                          | Лист         | Листов     |
|   |         |               |         |         |       |   |  | П                                               | 6            | 57         |
| ГИП   |         | Баранов       |         |         | 04.24 | План цокольной балки. Разрез 1-1   |  | ООО "СтройПроектСервис" город Кострома 2023 год |              |            |
|   |         |               |         |         |       |   |  |                                                 |              |            |
| Н. контроль   |         | Турьев        |         |         | 04.24 |   |  |                                                 |              |            |
|   |         |               |         |         |       |   |  |                                                 |              |            |