


ПРОЕКТ НАВЕСНЫХ ФАСАДОВ


RM-06-07-2023

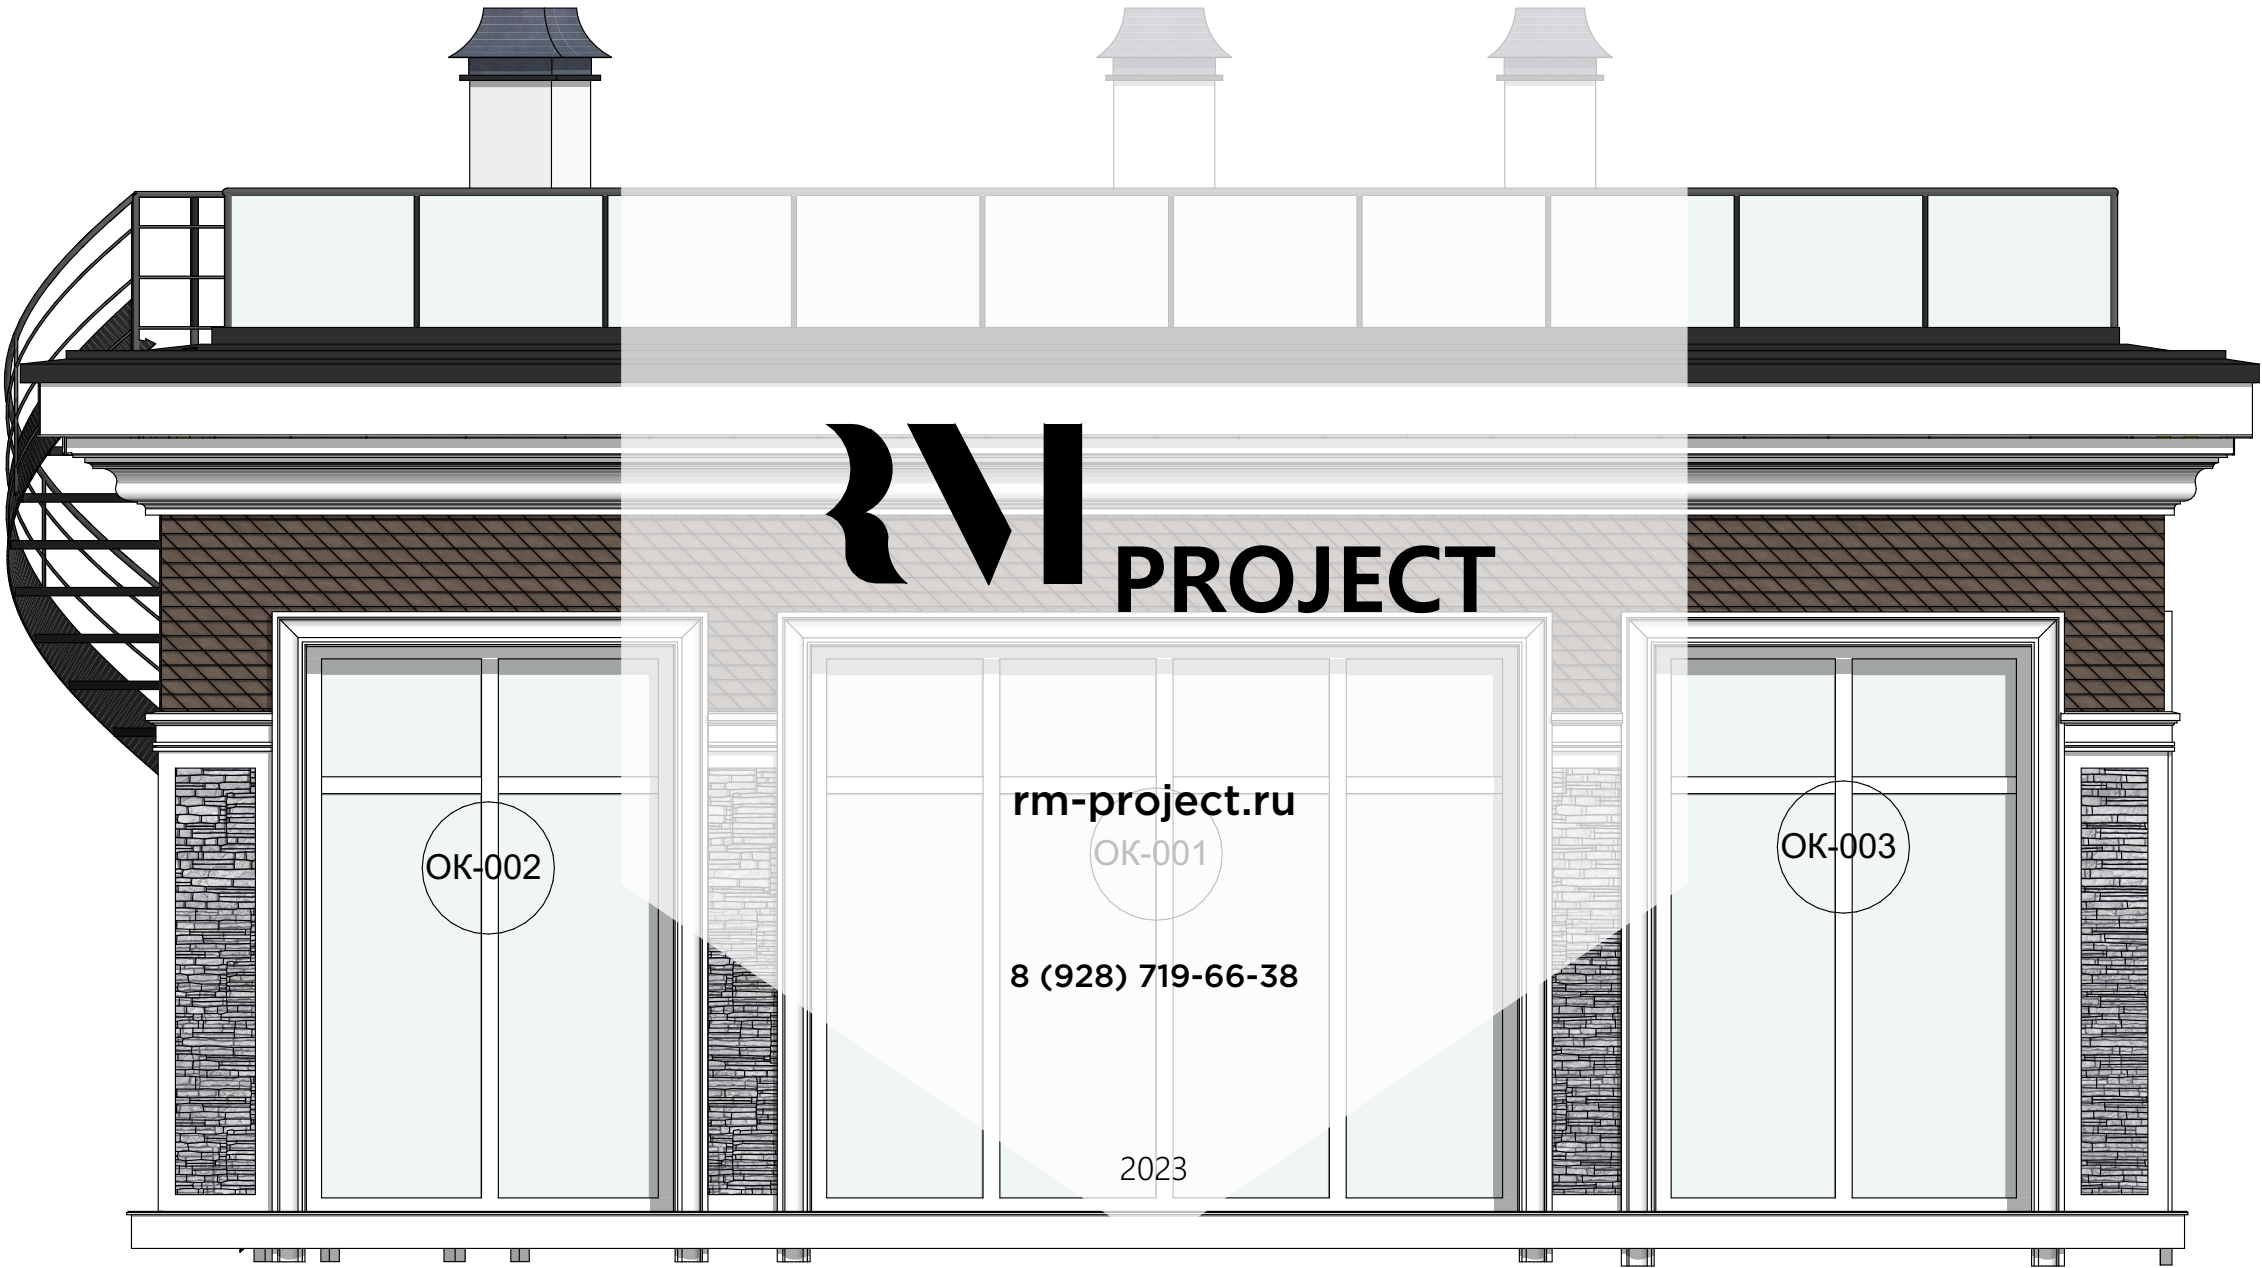

This architectural drawing shows a detailed elevation of a building facade. The structure features a ground floor with three large glass doors and a second floor with a glass railing. The roof is equipped with three small, dark-colored cupolas. The drawing includes extensive dimensioning in millimeters and meters, as well as specific level elevations on the right side.

Labels and Dimensions:

- Profile Labels:** П-1 (top left), П-2 (middle left), П-4 (bottom left), and Профиль П-1 (bottom left).
- Door Labels:** ОК-002, ОК-001, and ОК-003 are circled and placed within the glass doors.
- Dimensions (mm):**
 - Top horizontal segments: 1 120, 1 120, 1 120, 1 119, 1 120, 1 120, 1 120, 1 120, 1 120, 1 120.
 - Bottom horizontal segments: 840, 800, 800, 810.
 - Door widths: 2 200, 4 214, 2 250.
 - Overall width segments: 5 250, 2 980.
 - Small bottom segment: 384.
- Levels (m):** 6,275, 5,463, 5,100, 4,726, 4,354, 3,600, 3,087, 2,852, 0,220, 0,000.
- Other Markings:** Circled numbers 2, 3, and 4 are located at the bottom of the drawing.

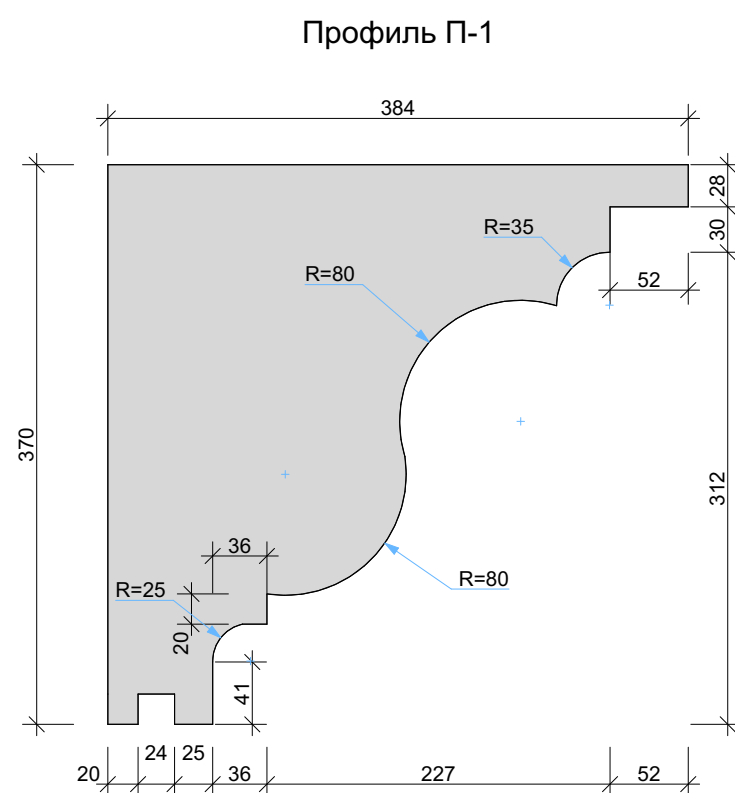


№	Наименование	Отображение
1	Покраска светлая	
2	Мозайка	
3	Камень темный	

RM-01-03-2023				Проект индивидуального частного двухэтажного жилого дома	Стадия	Лист	Листов
Архитектурные решения					П	03	33
Архитектор	Черкесов М.		07.23	Фасад 1-4			
Проверил	Ювакаев Р.		07.23				

Облицовочный Фасад А-В



Профиль П-2

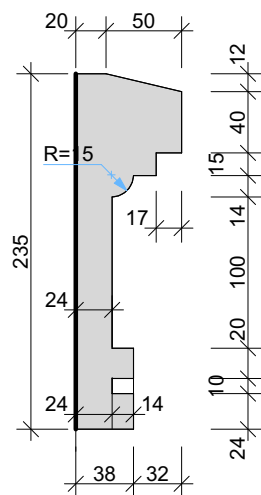


№	Наименование	Отображение
1	Покраска светлая	
2	Мозайка	
3	Камень темный	

RM-01-03-2023				Проект индивидуального частного двухэтажного жилого дома	Стадия	Лист	Листов
Архитектурные решения					П	04	33
Архитектор	Черкесов М.		07.23	Фасад А-В			
Проверил	Ювакаев Р.		07.23				


Облицовочный Фасад 4-1



Профиль П-5

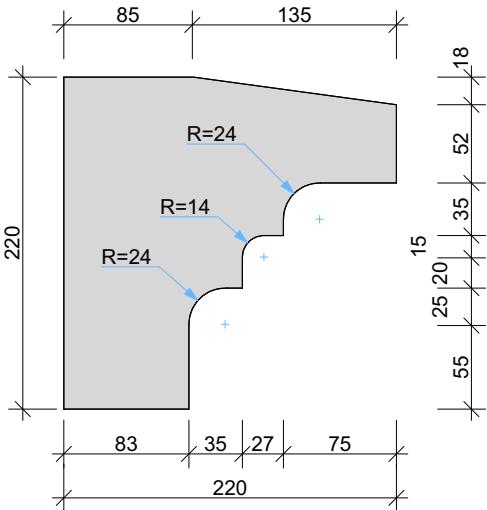


Профиль П-3

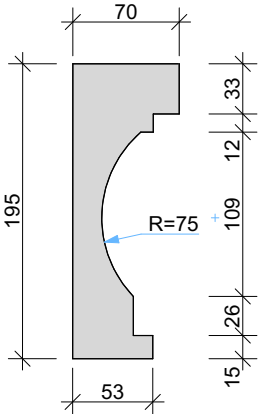


№	Наименование	Отображение
1	Покраска светлая	
2	Мозайка	
3	Камень темный	

RM-01-03-2023				Проект индивидуального частного двухэтажного жилого дома	Стадия	Лист	Листов
Архитектурные решения					П	05	33
Архитектор	Черкесов М.		07.23	Фасад 4-1			
Проверил	Ювакаев Р.		07.23				

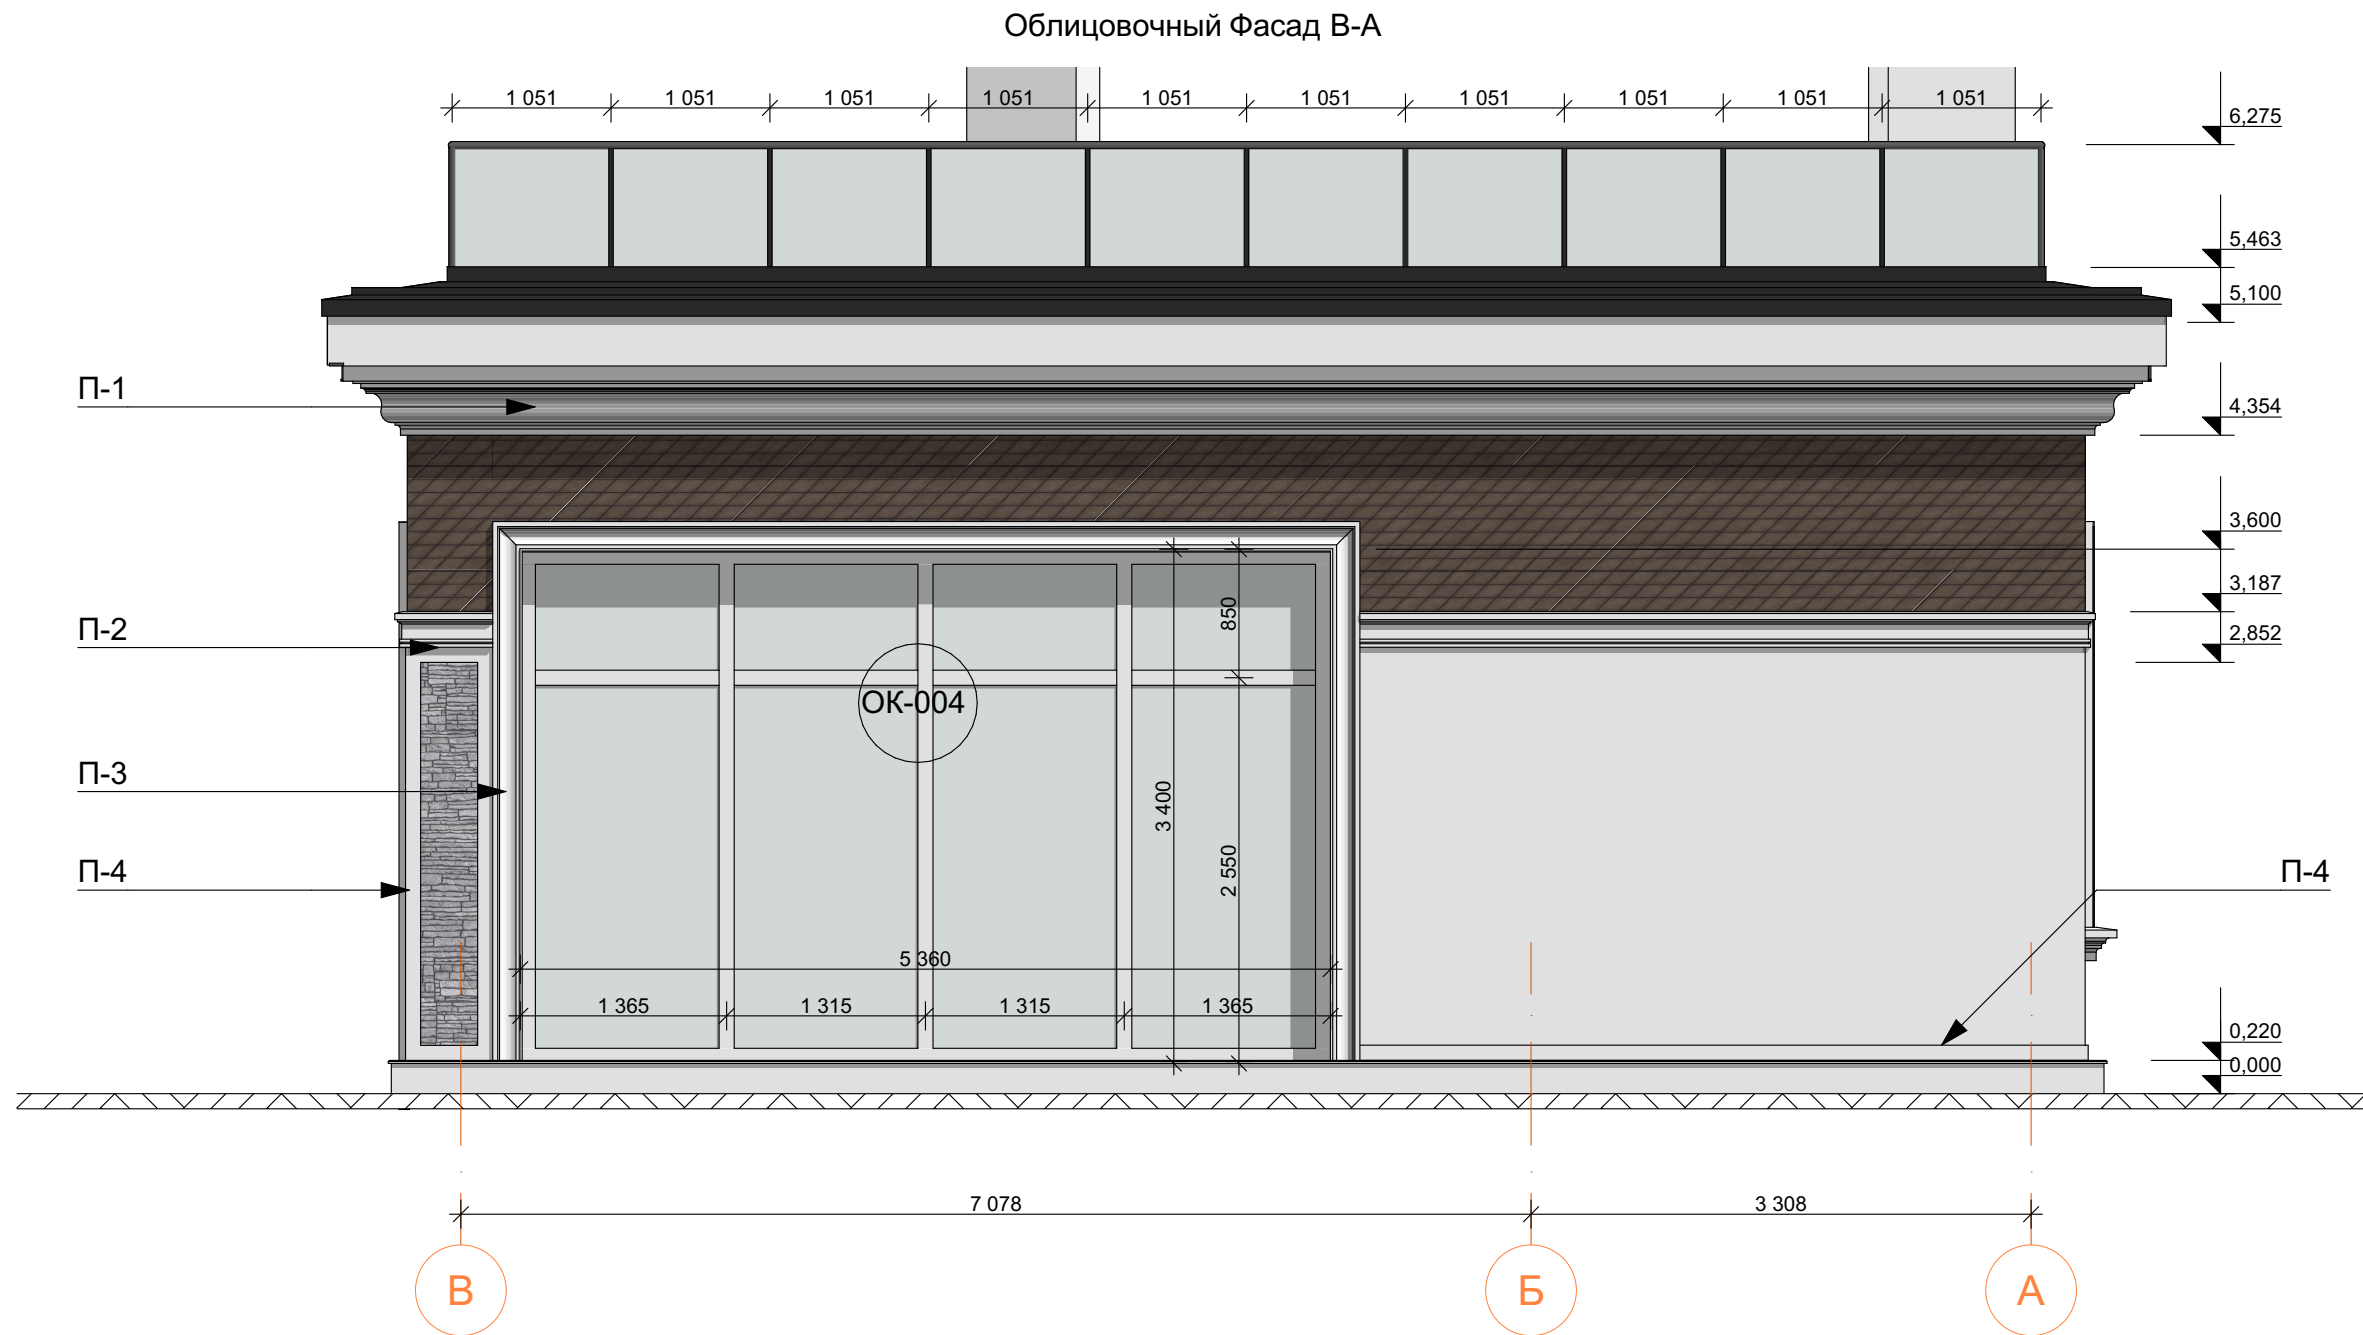


Профиль П-4

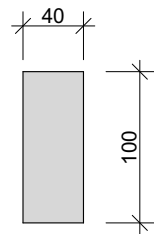

№	Наименование	Отображение
1	Покраска светлая	
2	Мозайка	
3	Камень темный	

RM-01-03-2023				Проект индивидуального частного двухэтажного жилого дома	Стадия	Лист	Листов
Архитектурные решения					П	06	33
Архитектор	Черкесов М.		07.23	Фасад В-А			
Проверил	Ювакаев Р.		07.23				

Аквапанели Фасад 1-4

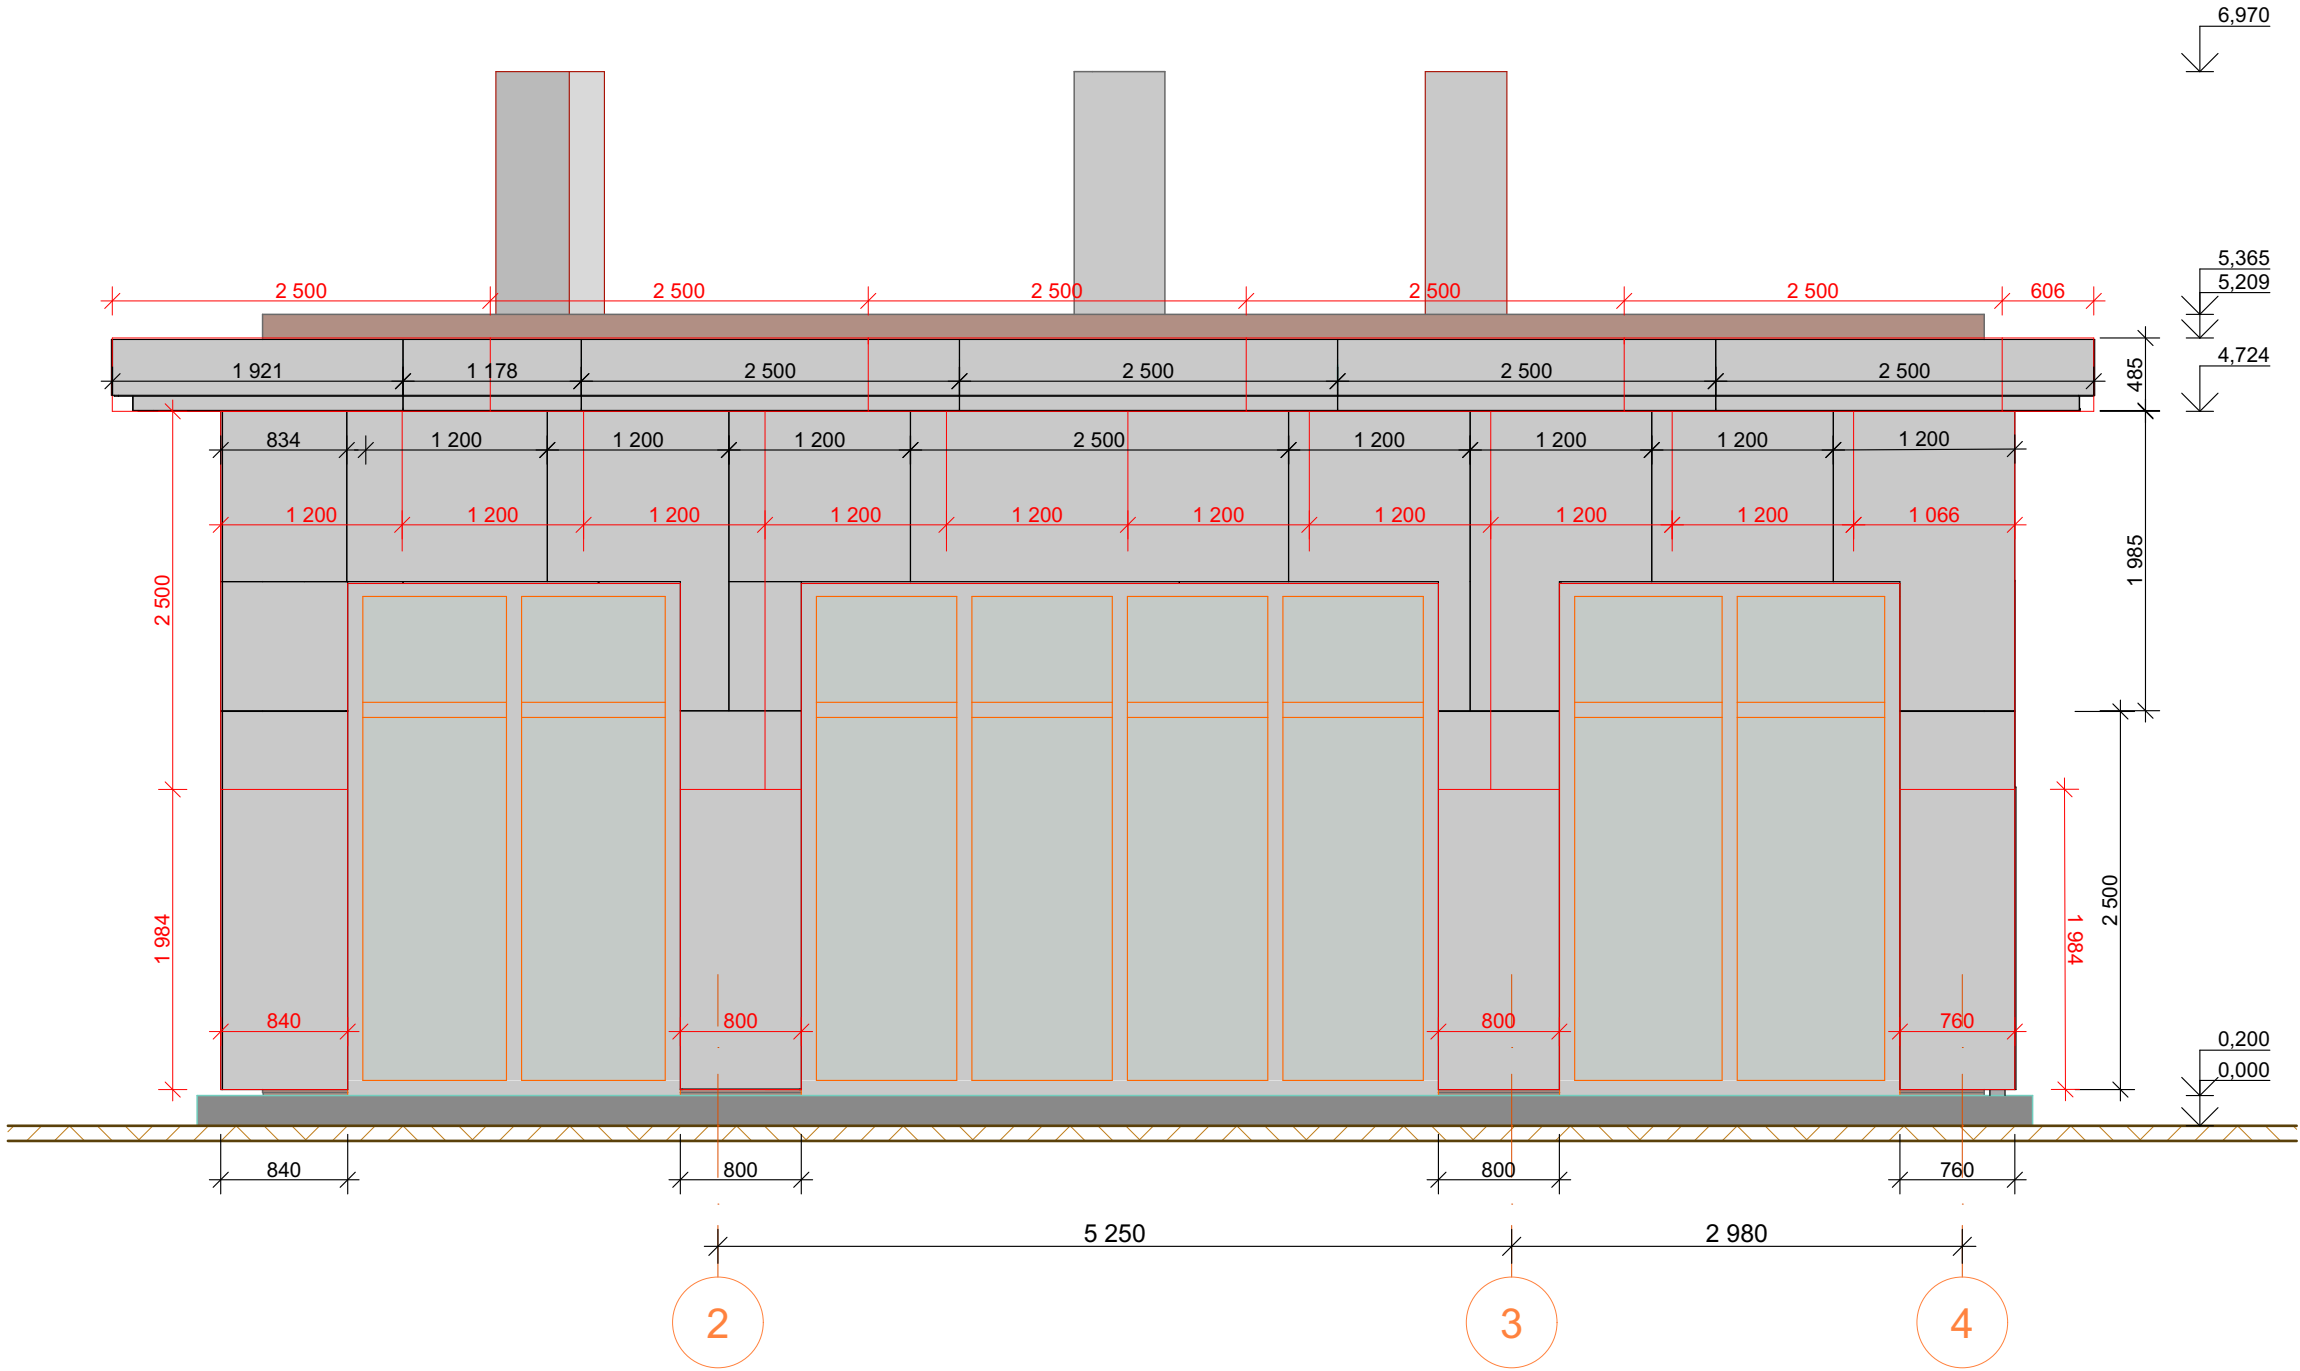


Условные обозначения:

- Контур аквапанелей 2-ой слой
- 0 000 — Размеры аквапанелей 2-ой слой
- Контур аквапанелей 1-ый слой
- 0 000 — Размеры аквапанелей 1-ый слой

RM-01-03-2023				Проект индивидуального частного двухэтажного жилого дома	Стадия	Лист	Листов
Архитектурные решения					П	07	33
Архитектор	Черкесов М.		07.23	Раскладка Аквапанелей Фасад 1-4			
Проверил	Ювакаев Р.		07.23				

Аквапанели Фасад А-В

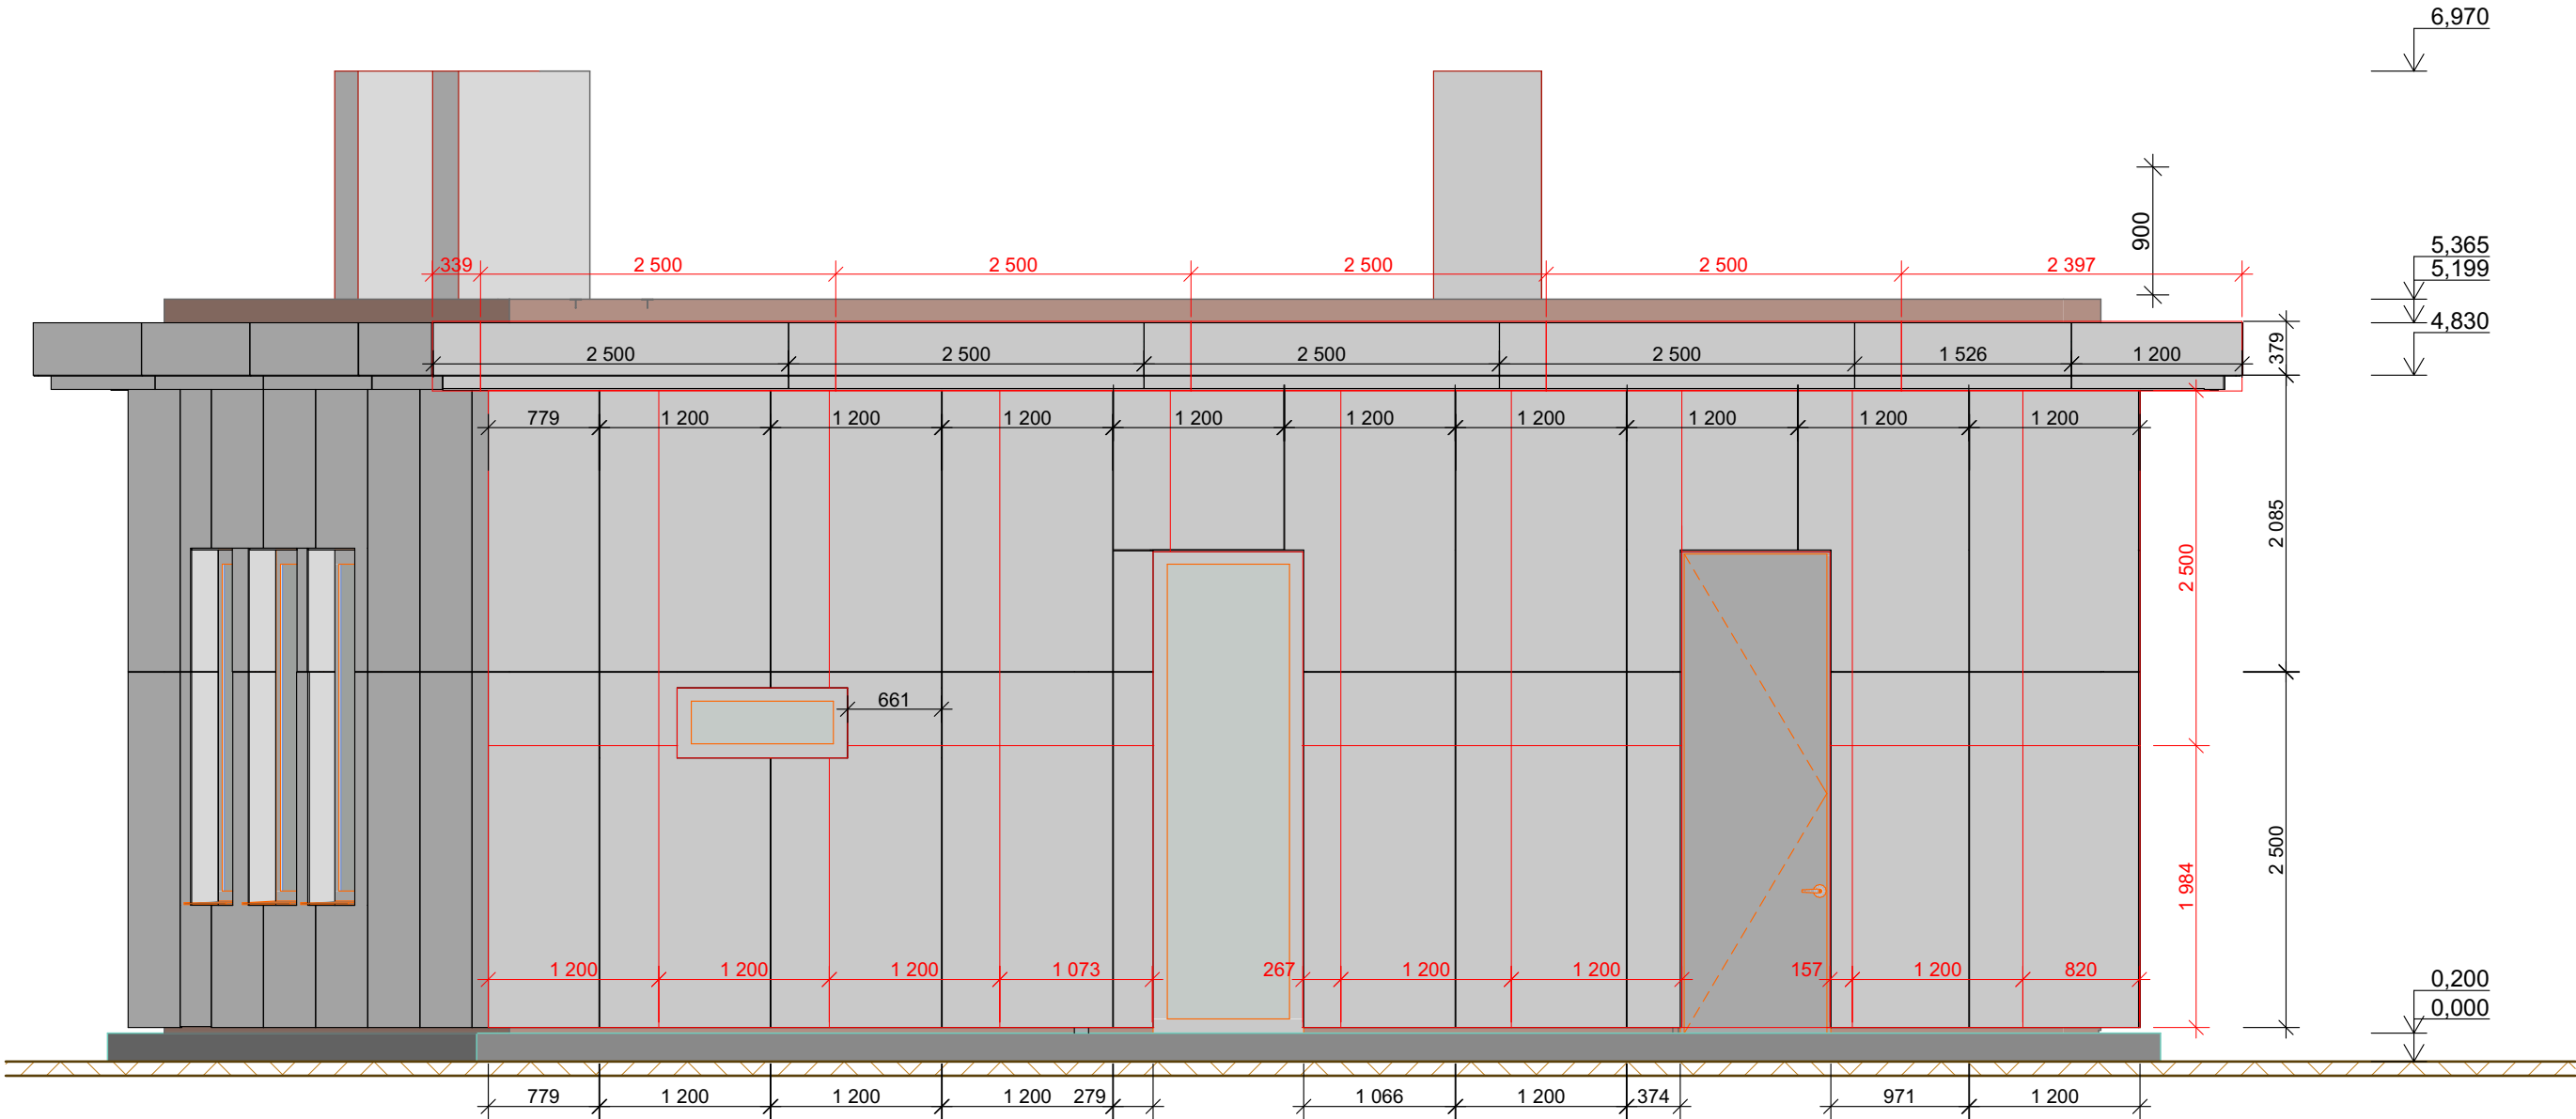

Условные обозначения:

_____ Контур аквапанелей 2-ой слой


0 000 Размеры аквапанелей 2-ой слой

_____ Контур аквапанелей 1-ый слой

0 000 Размеры аквапанелей 1-ый слой

RM-01-03-2023				Проект индивидуального частного двухэтажного жилого дома	Стадия	Лист	Листов
Архитектурные решения					П	08	33
Архитектор	Черкесов М.		07.23	Раскладка Аквапанелей Фасад А-В			
Проверил	Ювакаев Р.		07.23				

Аквапанели Фасад 4-1

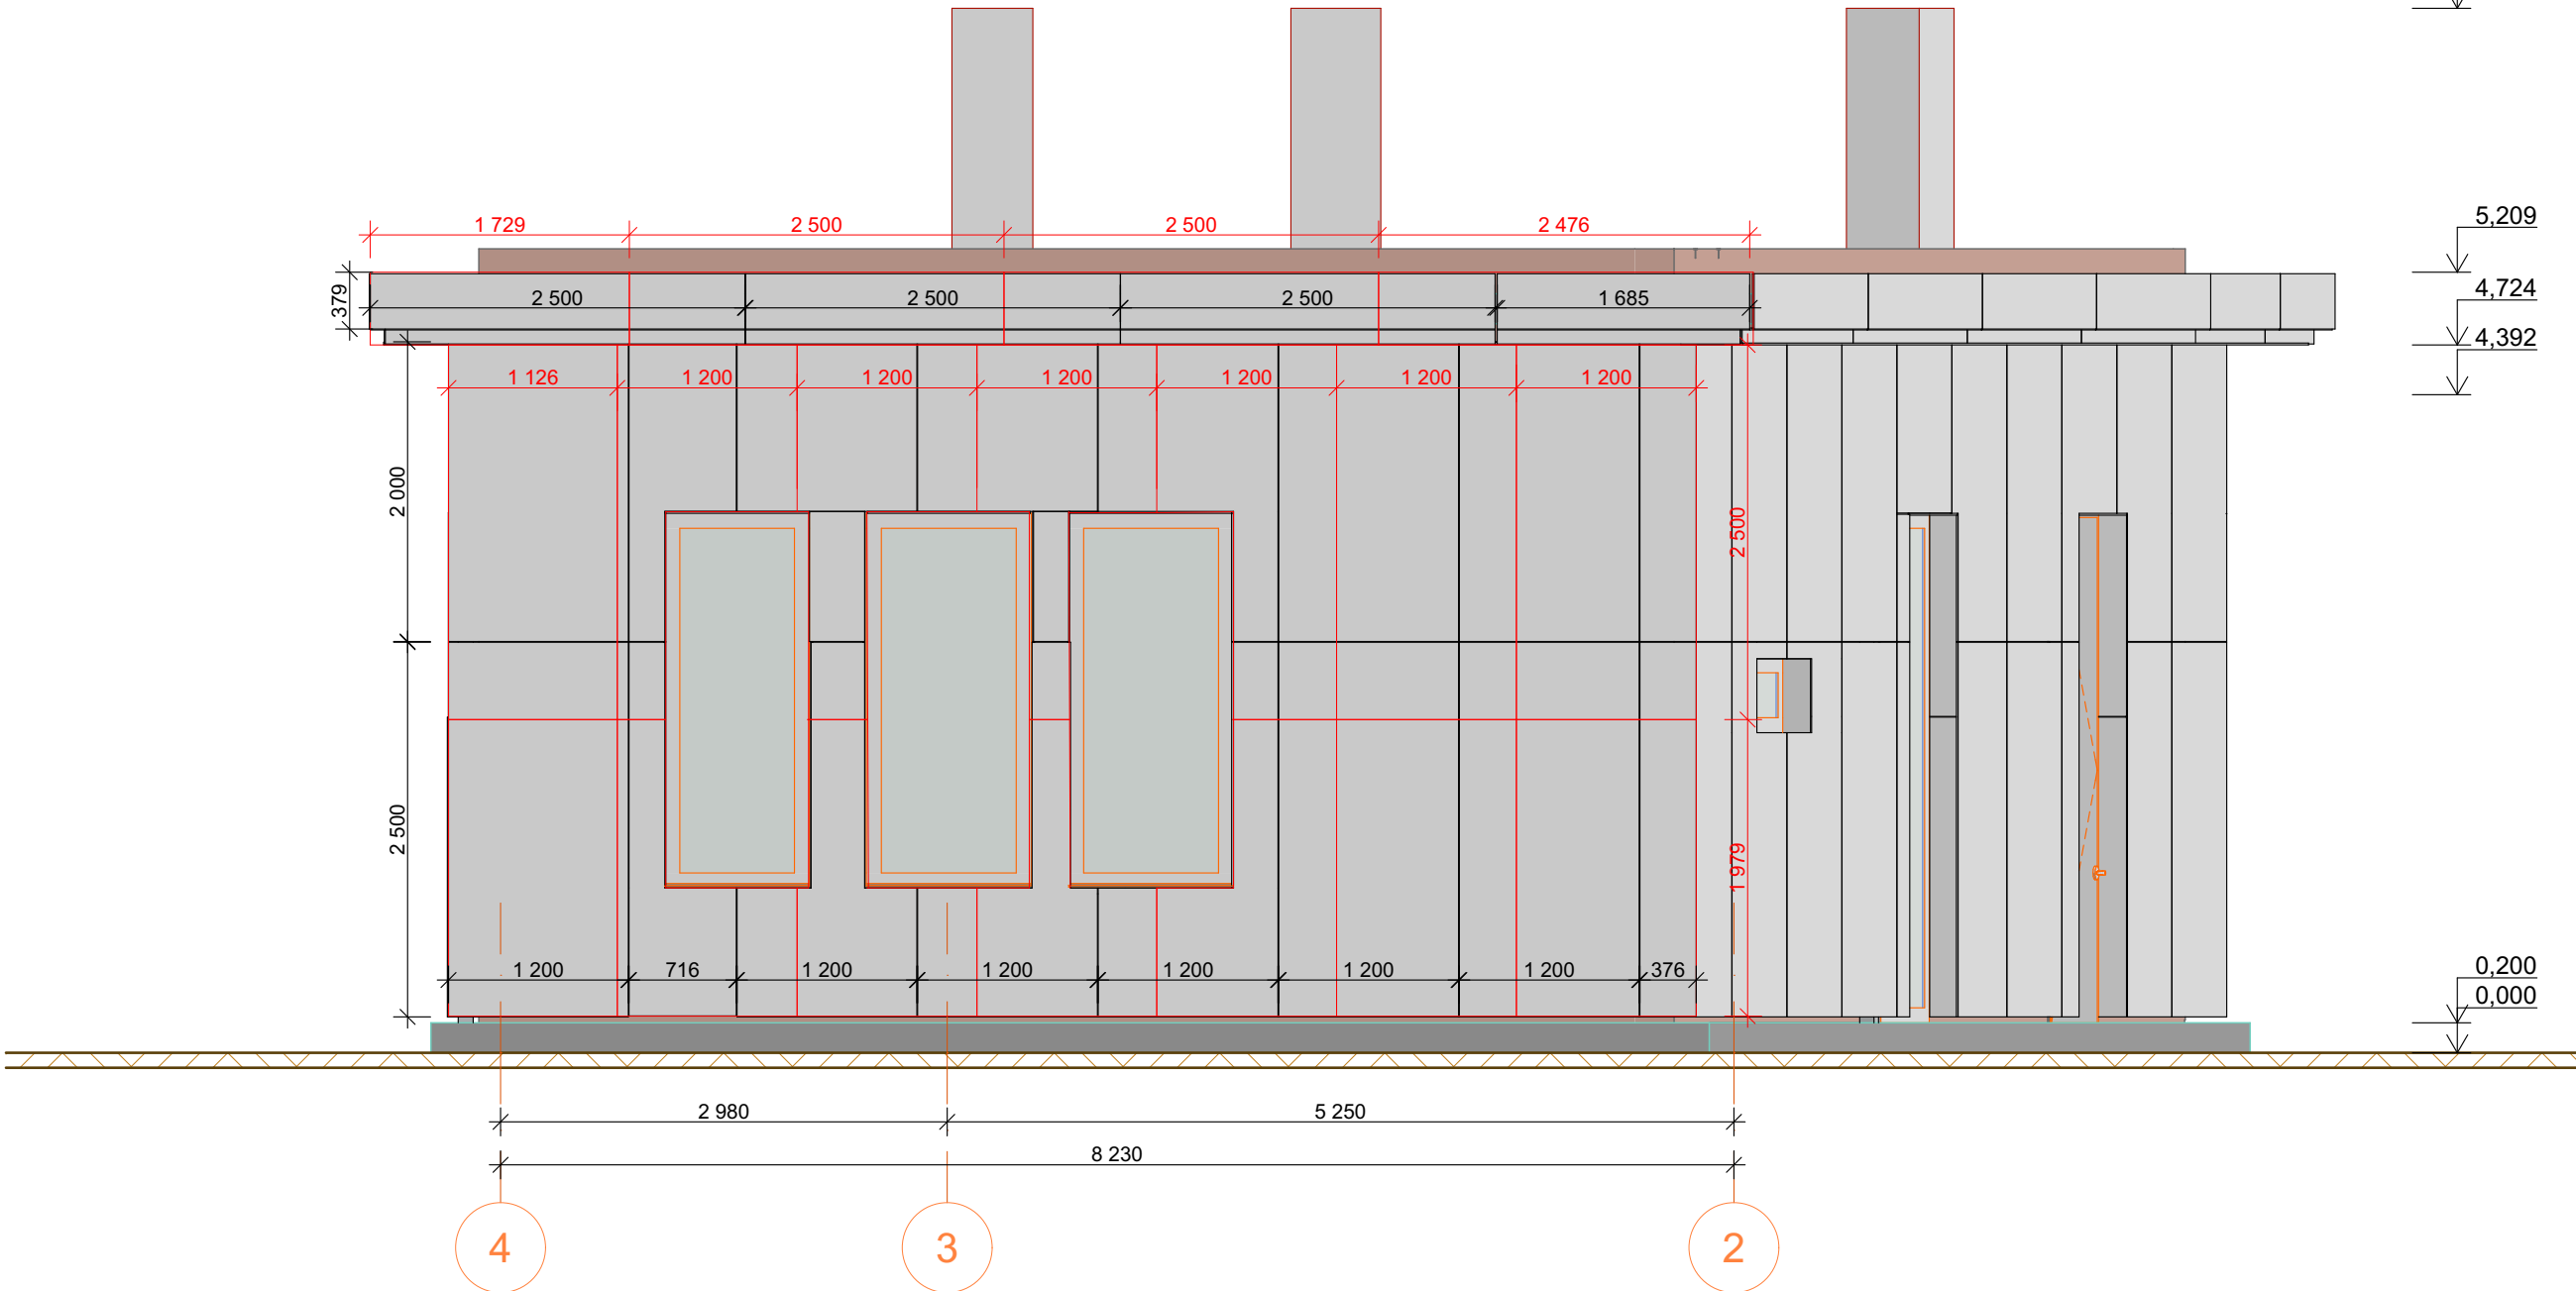

Условные обозначения:

_____ Контур аквапанелей 2-ой слой


0 000 Размеры аквапанелей 2-ой слой

_____ Контур аквапанелей 1-ый слой

0 000 Размеры аквапанелей 1-ый слой

RM-01-03-2023				Проект индивидуального частного двухэтажного жилого дома	Стадия	Лист	Листов
Архитектурные решения					П	09	33
Архитектор	Черкесов М.		07.23	Раскладка Аквапанелей Фасад 4-1			
Проверил	Ювакаев Р.		07.23				

Аквапанели Фасад В-А

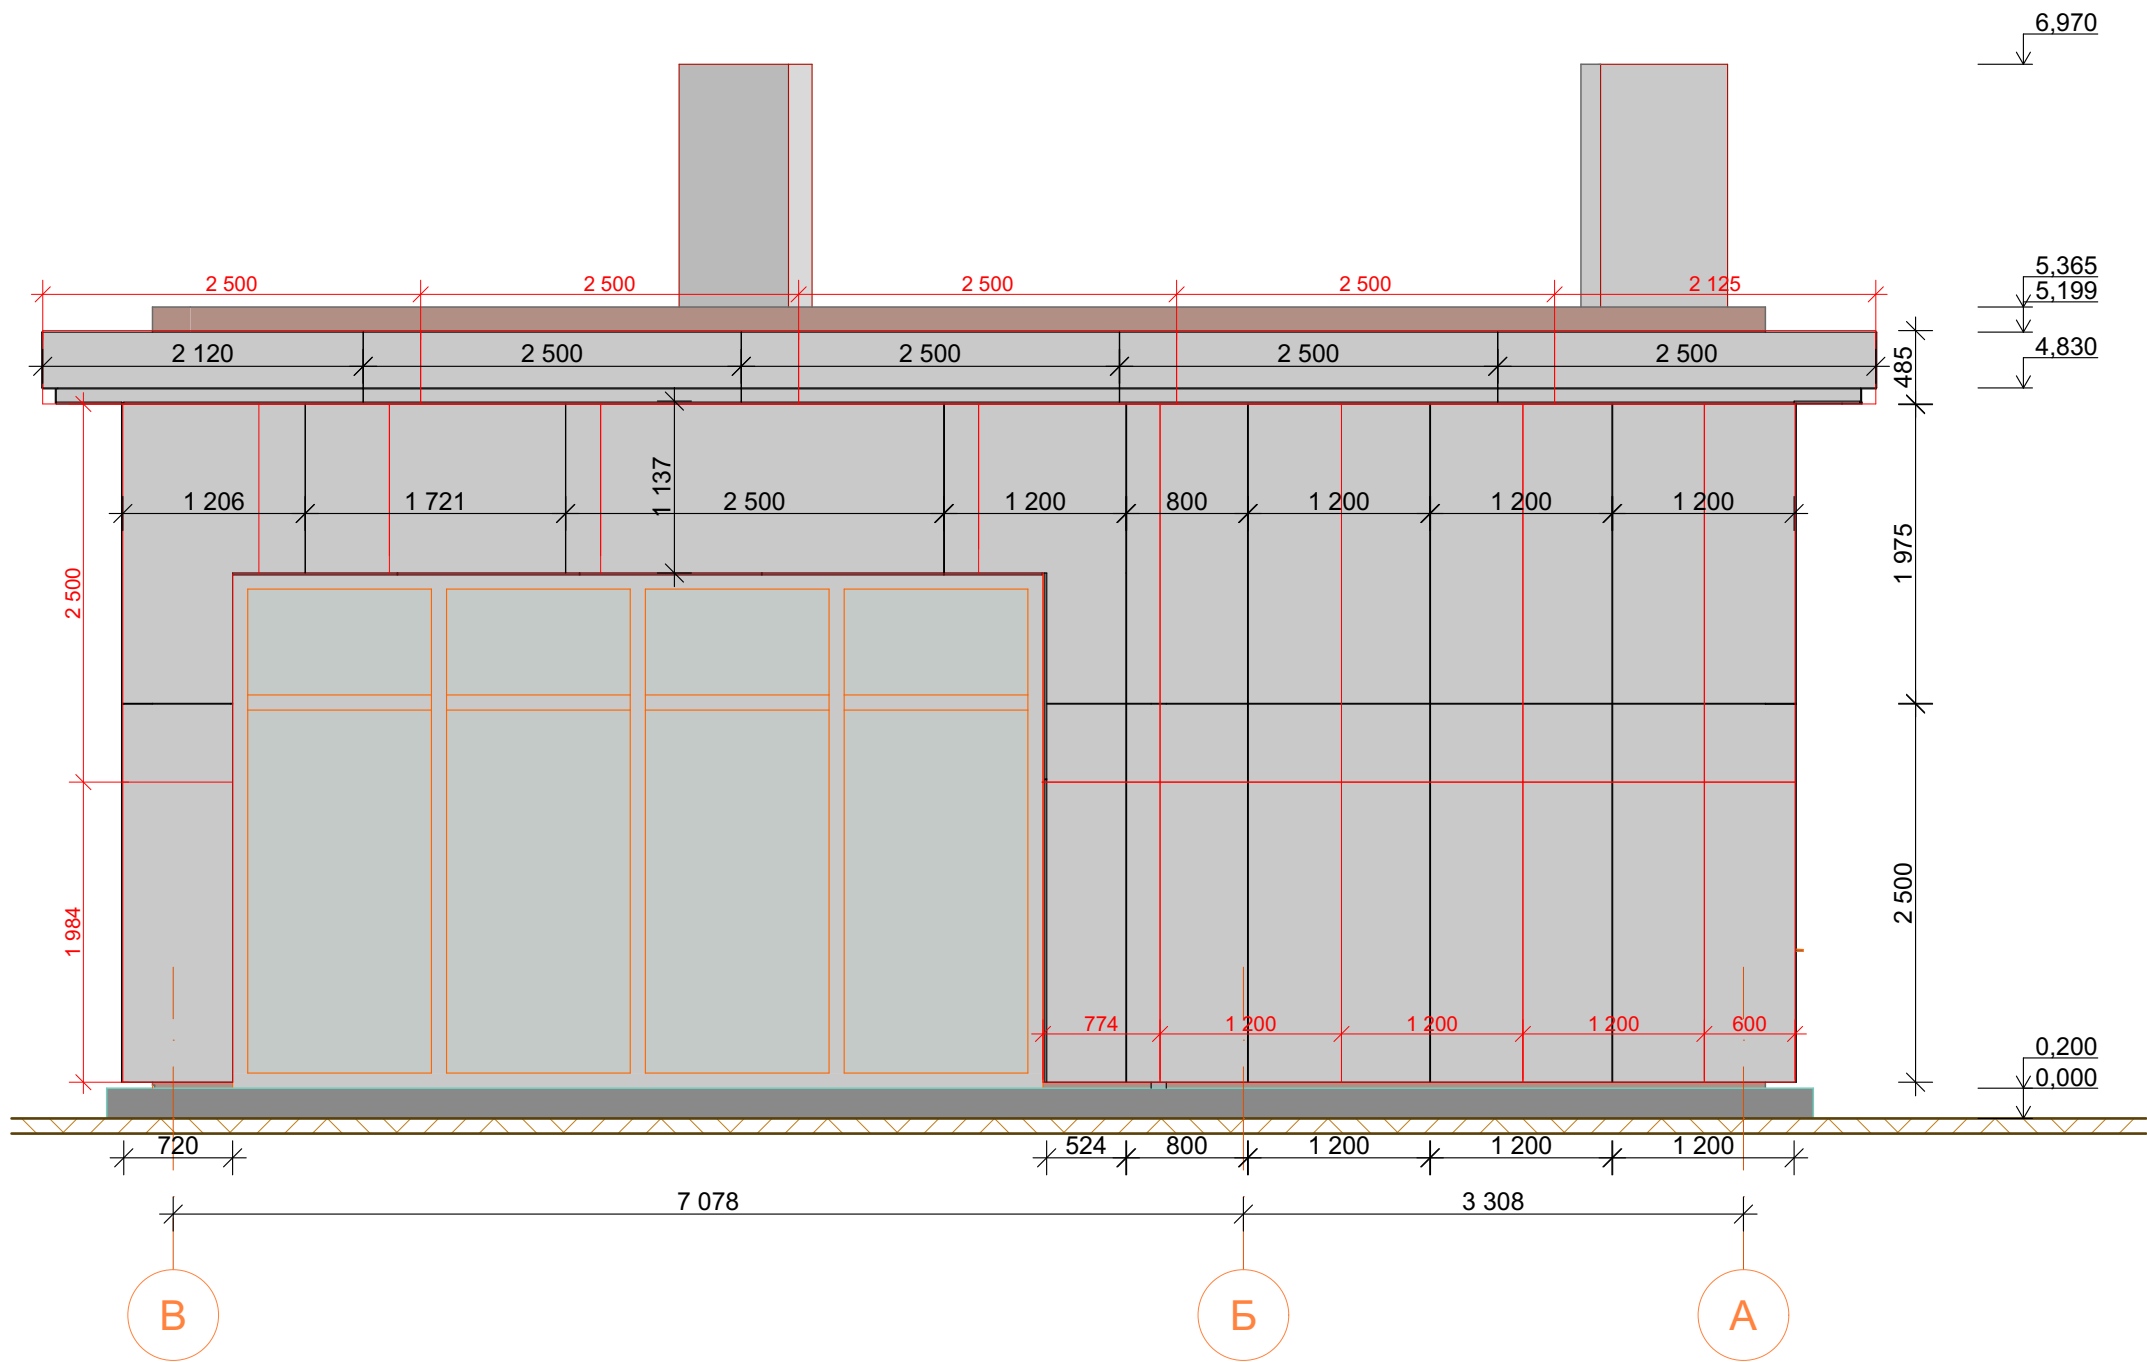


Условные обозначения:

- Контур аквапанелей 2-ой слой
- 0 000 — Размеры аквапанелей 2-ой слой
- Контур аквапанелей 1-ый слой
- 0 000 — Размеры аквапанелей 1-ый слой

RM-01-03-2023				Проект индивидуального частного двухэтажного жилого дома	Стадия	Лист	Листов
Архитектурные решения					П	10	33
Архитектор	Черкесов М.		07.23	Раскладка Аквапанелей Фасад В-А			
Проверил	Ювакаев Р.		07.23				

Раскладка системы Фасад 1- 4

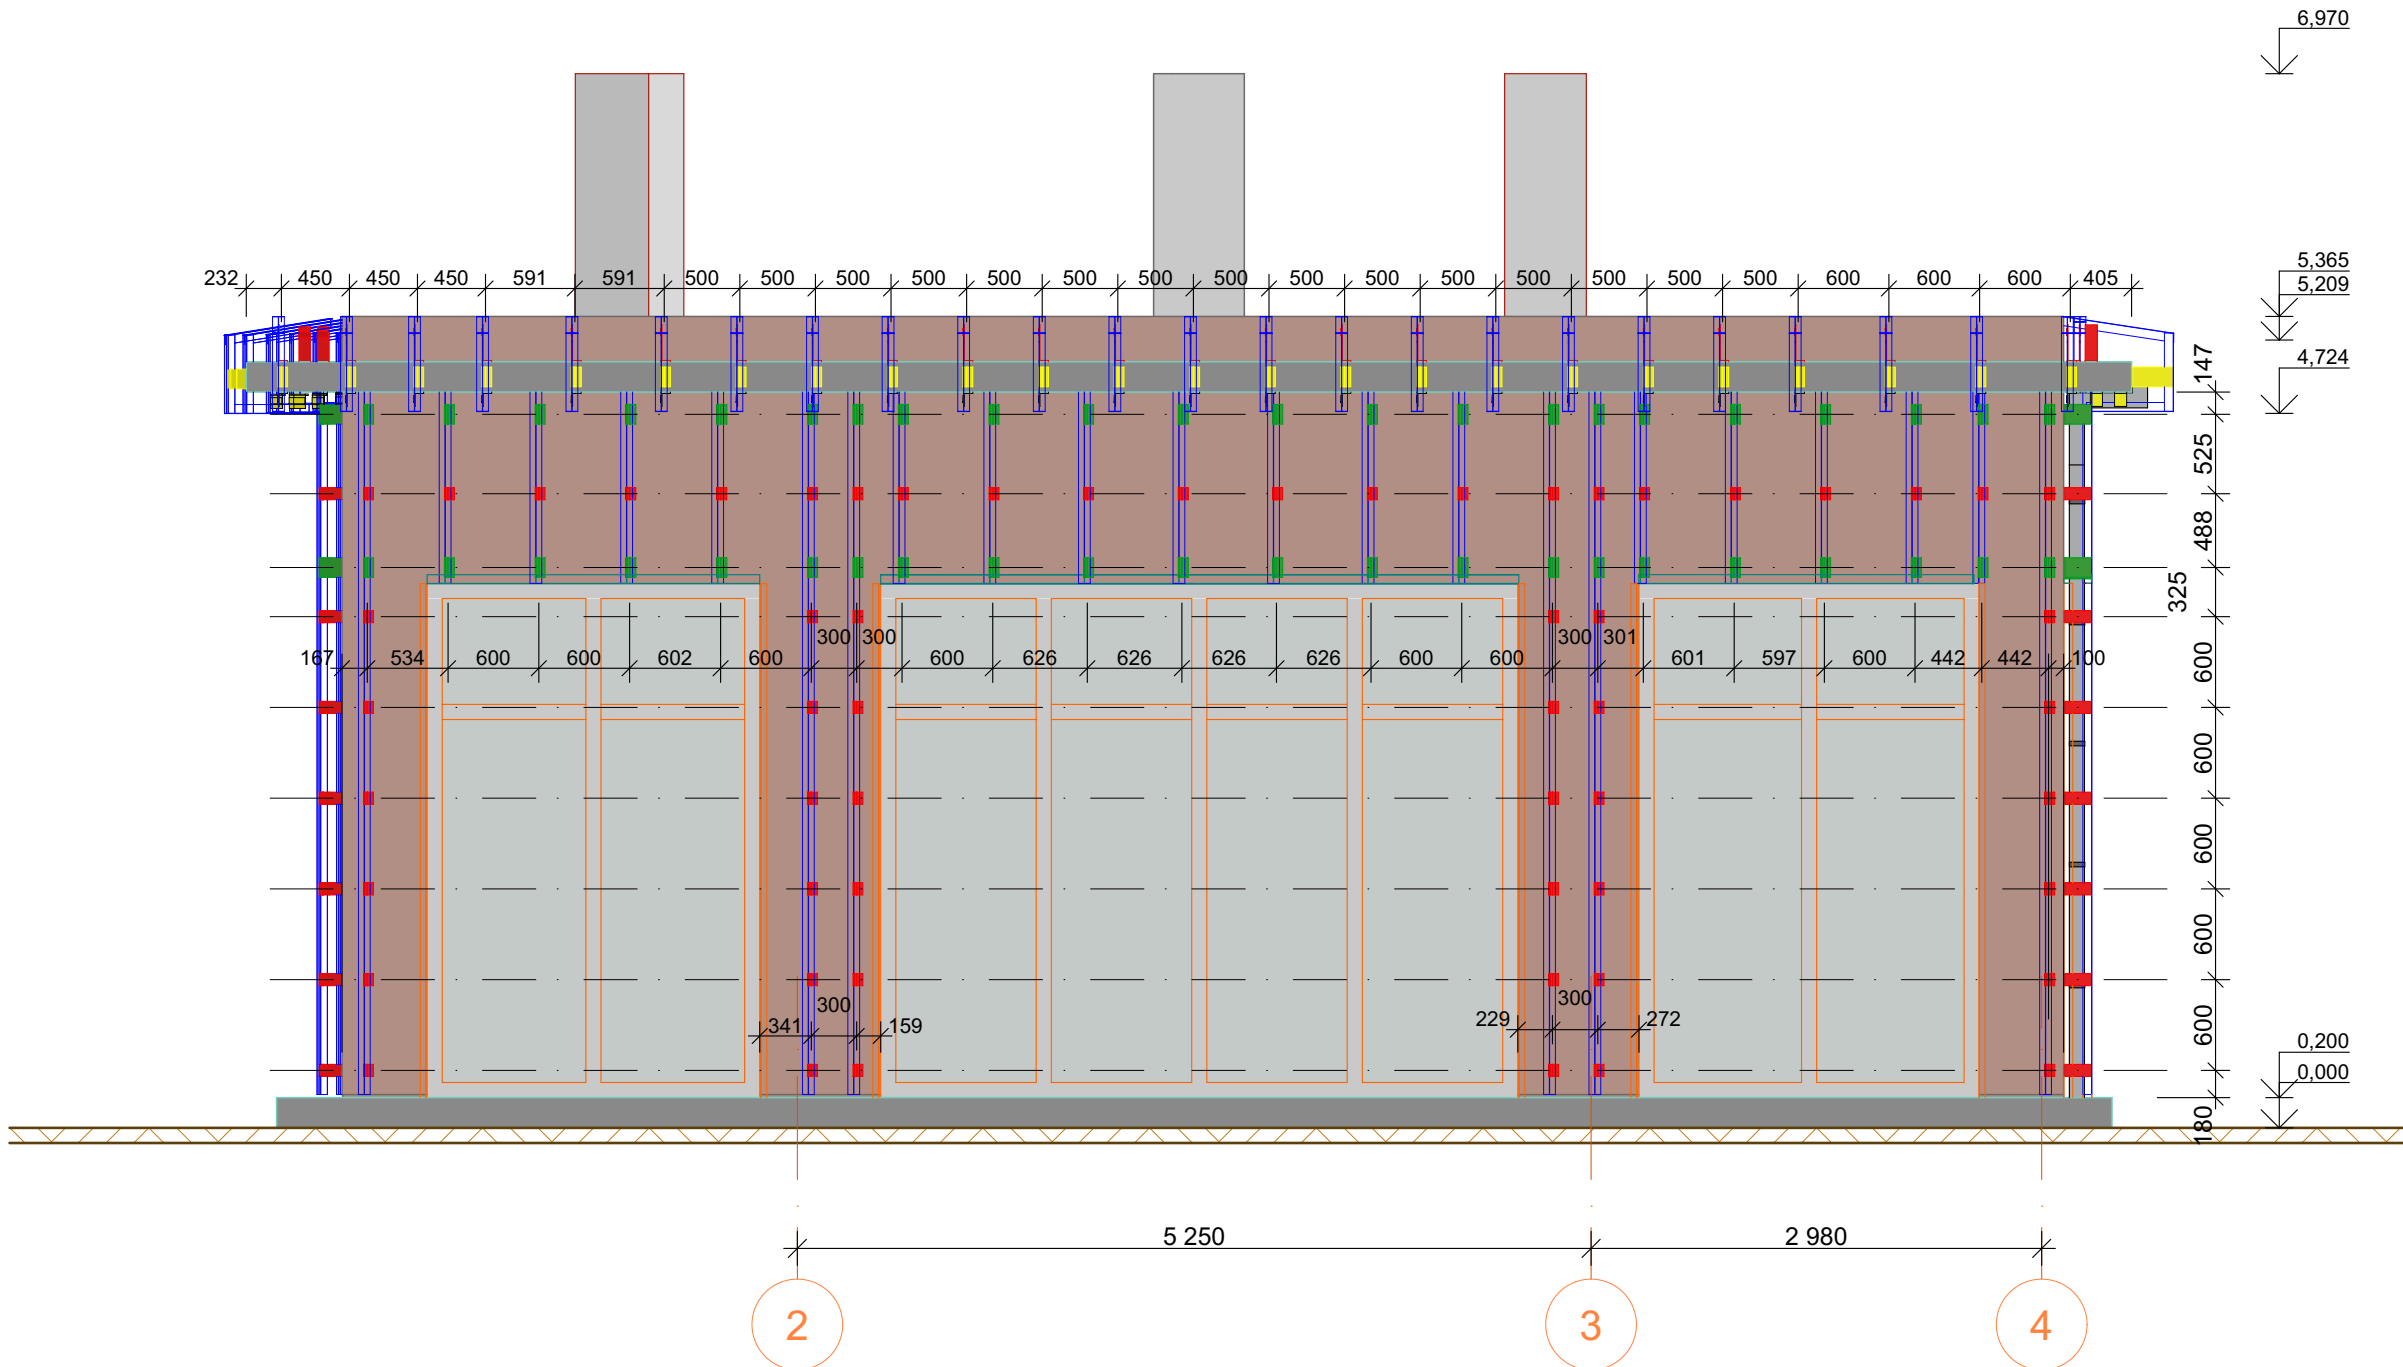

Условные обозначения:


 - macFox 180 M

 - macFox 180 ML

- Т профиль

RM-01-03-2023				Проект индивидуального частного двухэтажного жилого дома	Стадия	Лист	Листов
Архитектурные решения					П	11	33
Архитектор	Черкесов М.		07.23	Раскладка системы Фасад 1-4			
Проверил	Ювакаев Р.		07.23				

Раскладка системы Фасад А-В

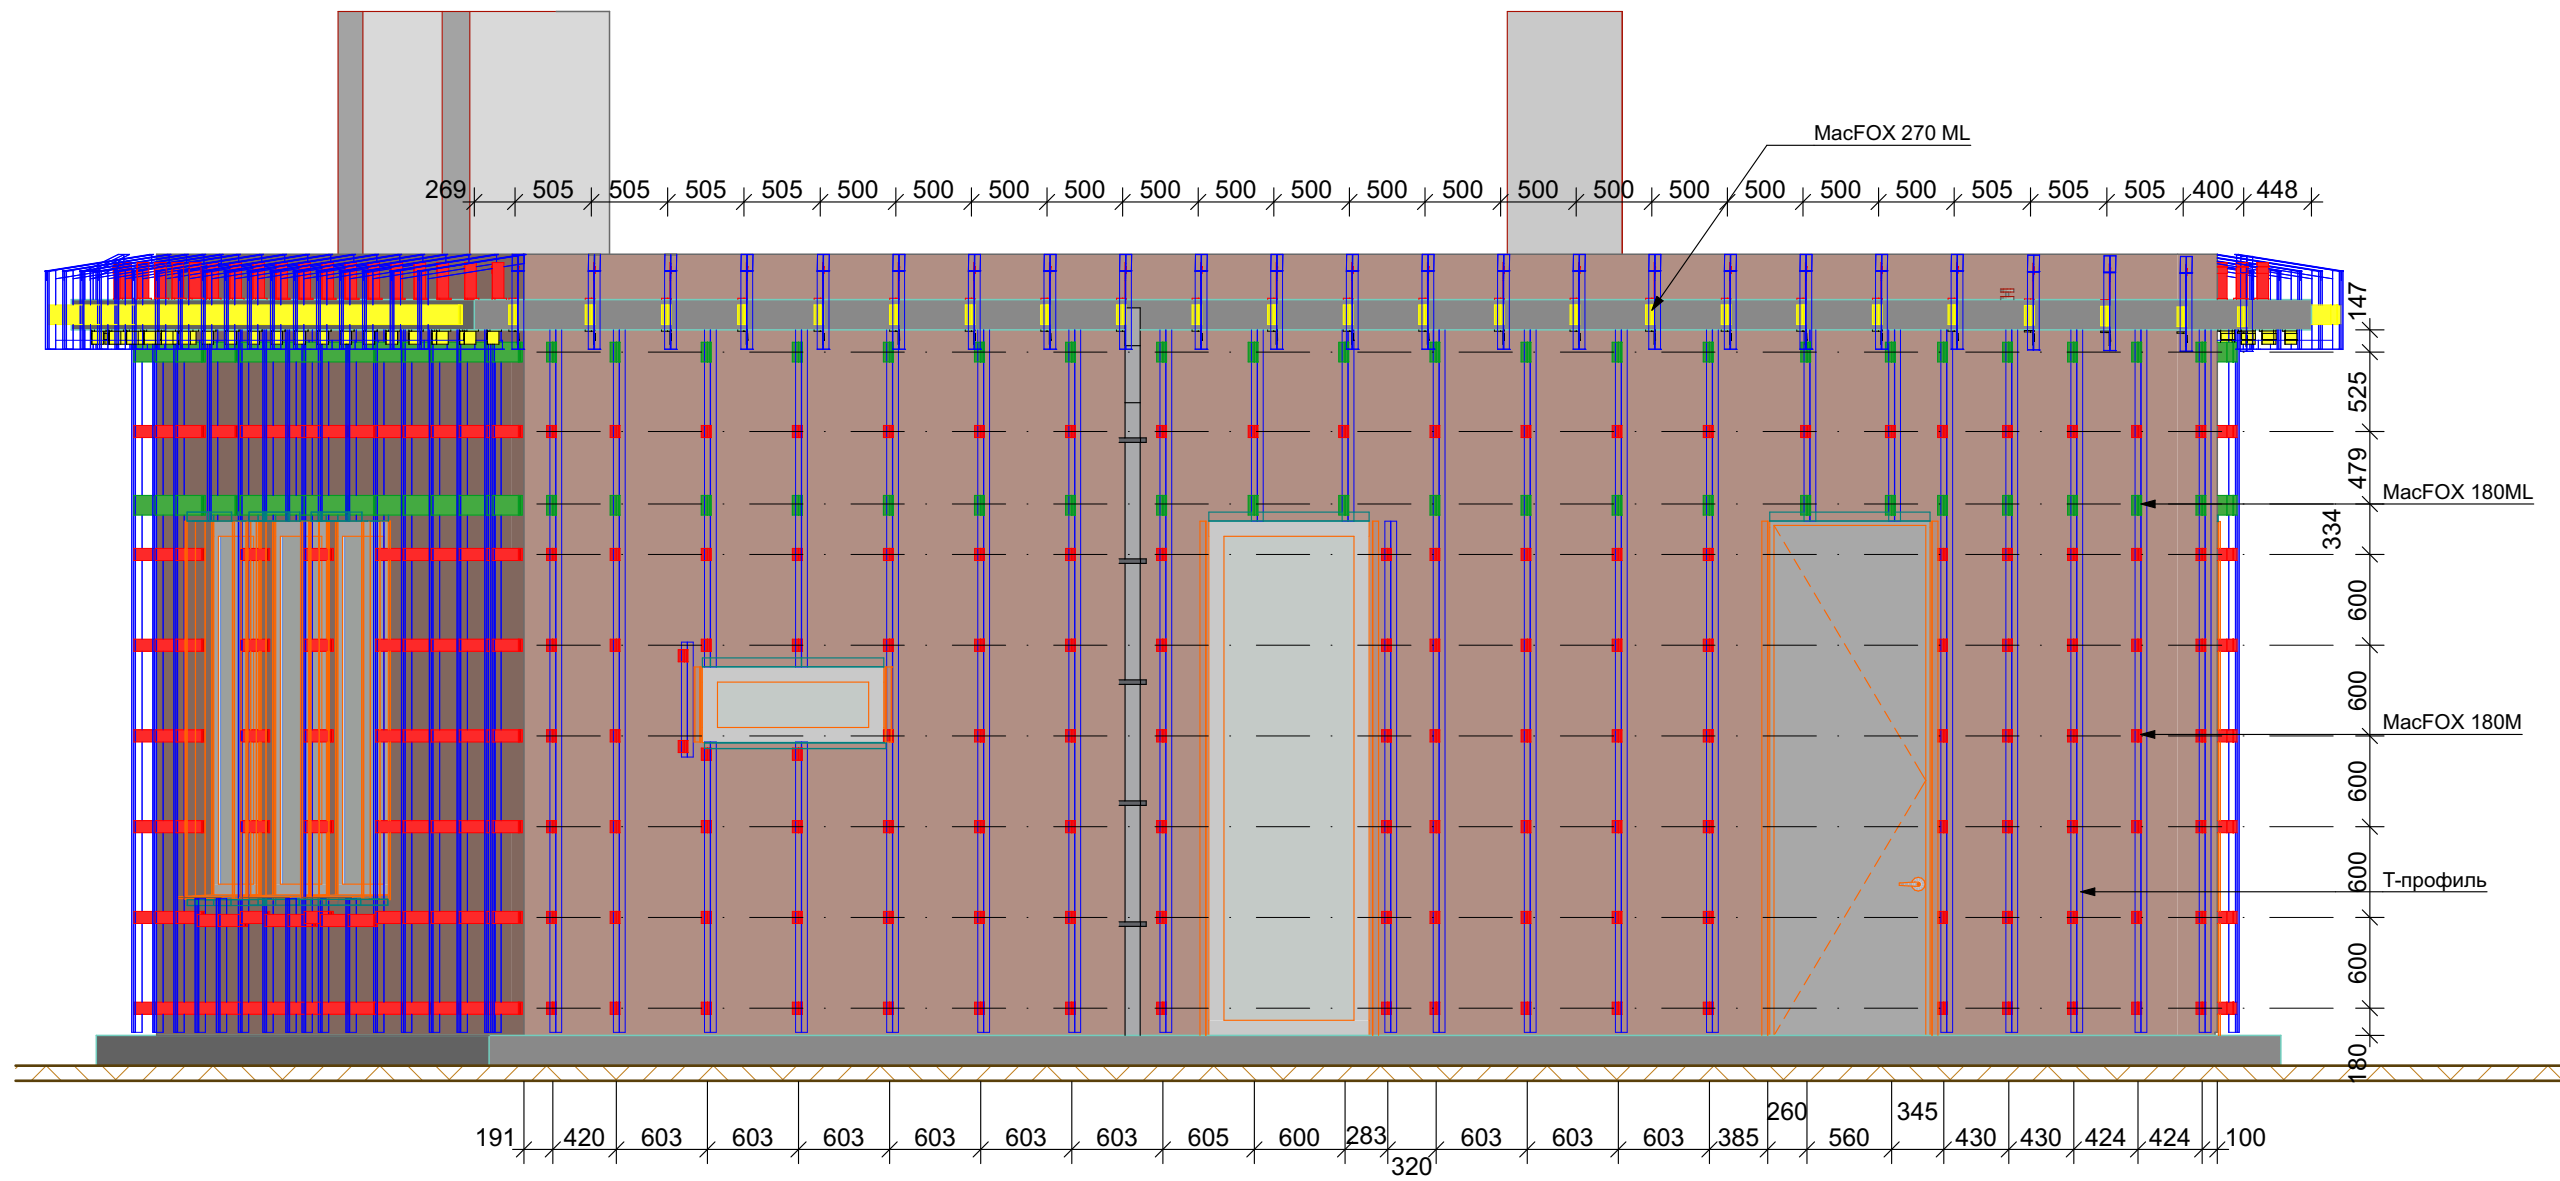


Условные обозначения:

- - macFox 180 M
- - macFox 180 ML
- ▮ - Т профиль


RM-01-03-2023				Проект индивидуального частного двухэтажного жилого дома	Стадия	Лист	Листов
Архитектурные решения					П	12	33
Архитектор	Черкесов М.		07.23	Раскладка системы Фасад А-В			
Проверил	Ювакаев Р.		07.23				

MacFOX 270 ML

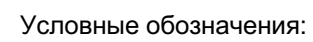

RM-01-03-2023				Проект индивидуального частного двухэтажного жилого дома	Стадия	Лист	Листов
Архитектурные решения					п	13	33
Архитектор	Черкесов М.		07.23	Раскладка системы Фасад 4-1			
Проверил	Ювакаев Р.		07.23				

Раскладка системы Фасад В-А

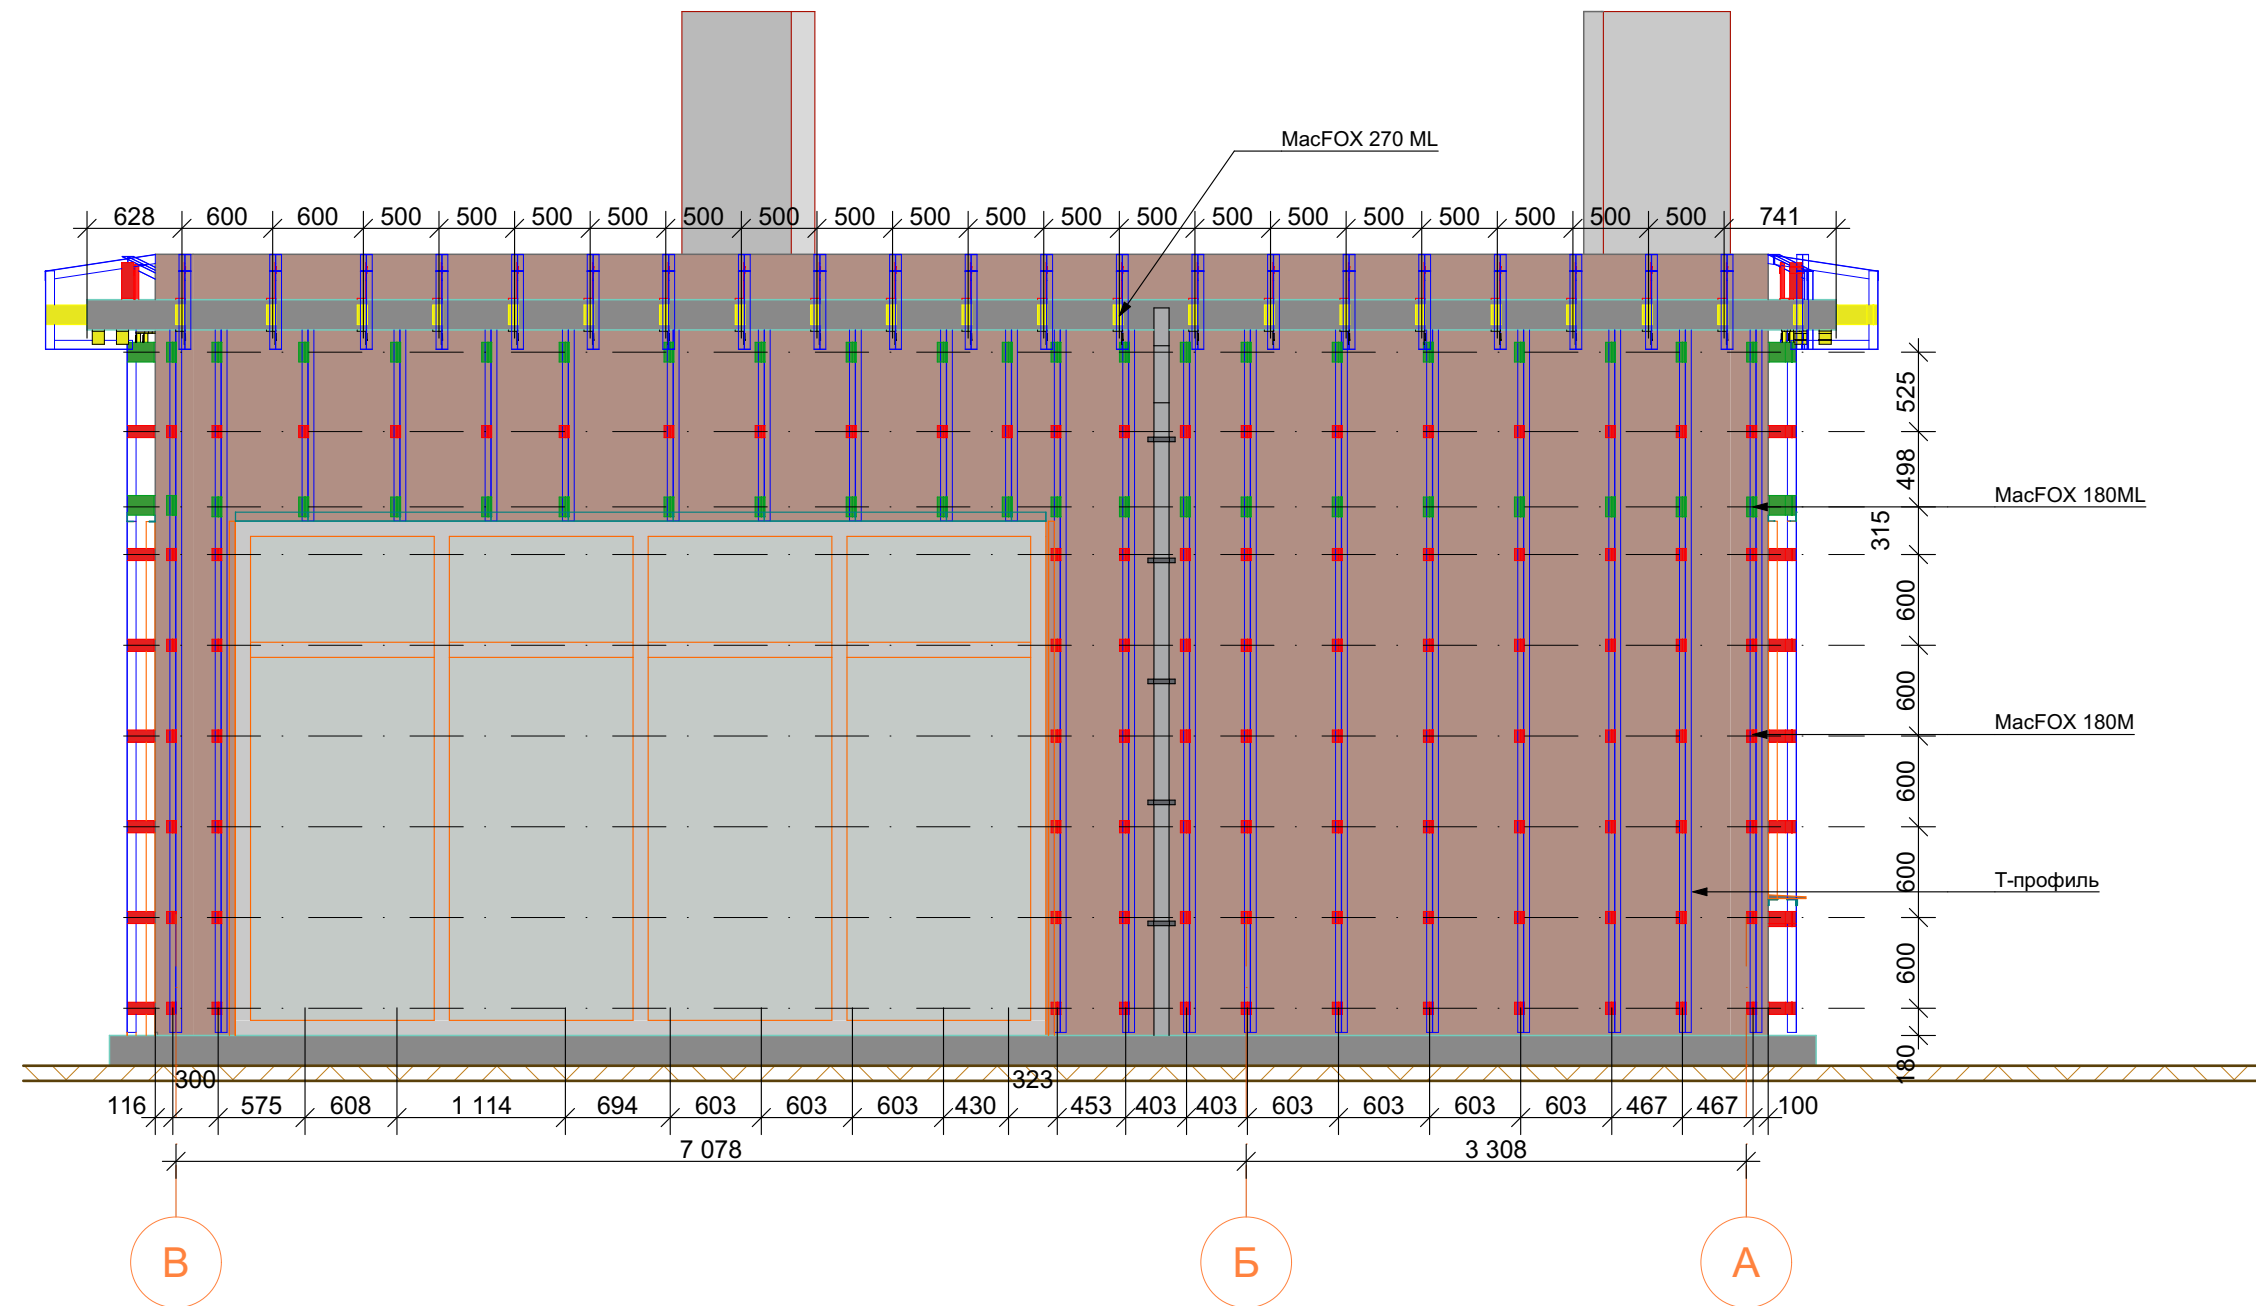


Условные обозначения:

-  - macFox 180 M
-  - macFox 180 ML
-  - Т профиль

RM-01-03-2023				Проект индивидуального частного двухэтажного жилого дома	Стадия	Лист	Листов
Архитектурные решения					п	14	33
Архитектор	Черкесов М.		07.23	Раскладка системы Фасад В-А			
Проверил	Ювакаев Р.		07.23				


План покрытия

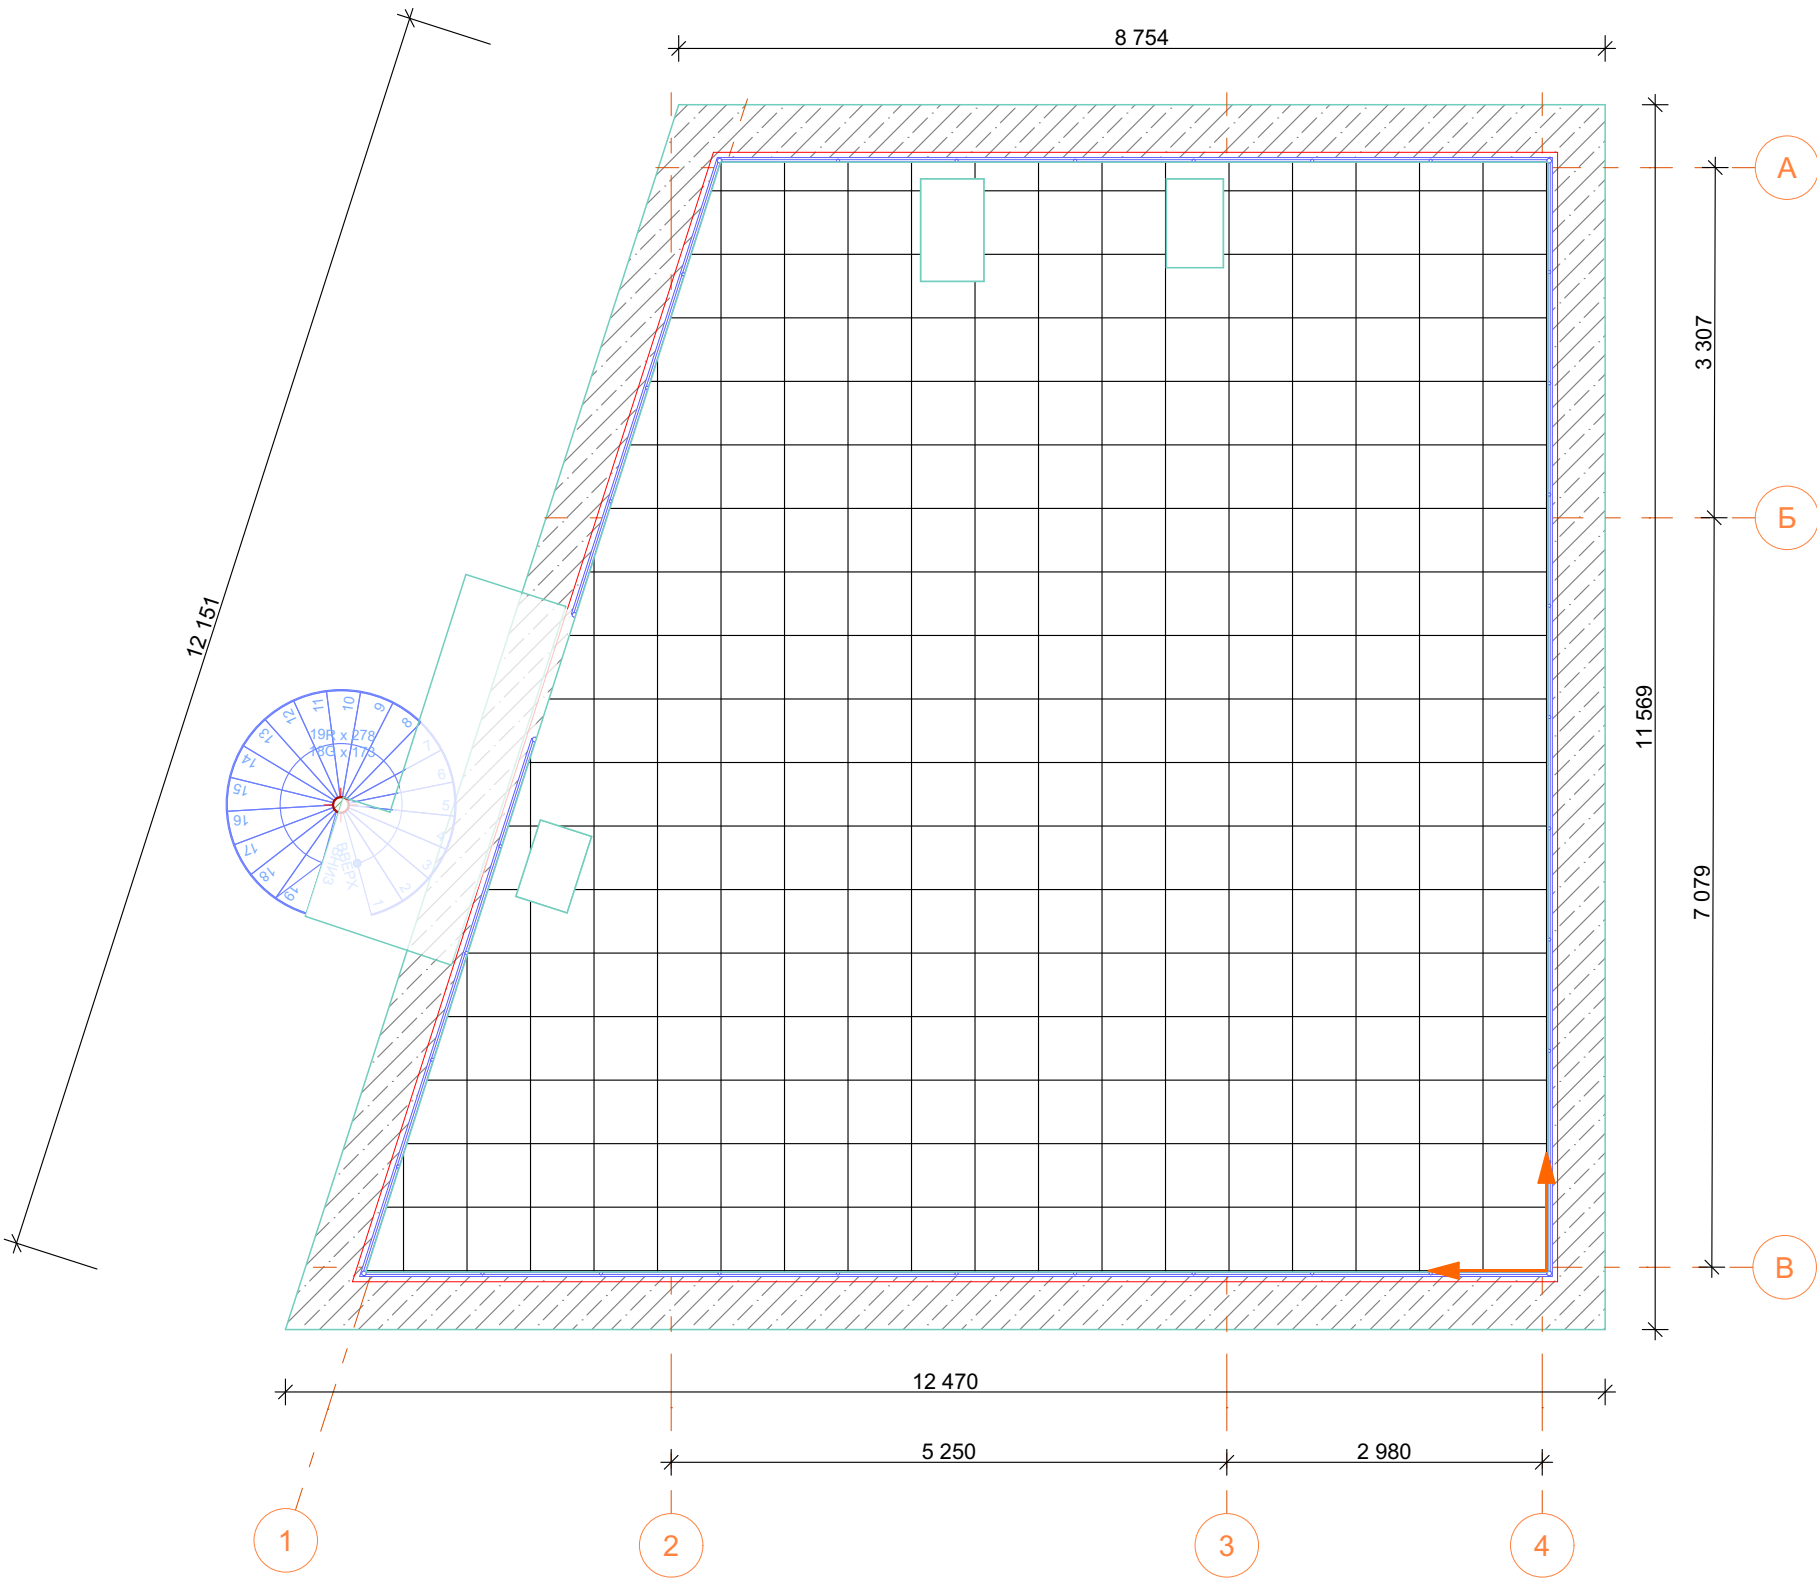

Пирог покрытия кровли





Условные обозначения:

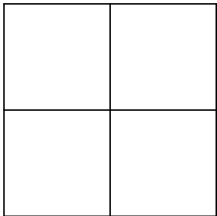


- керамогранит Ринашенте 60x60

RM-01-03-2023				Проект индивидуального частного двухэтажного жилого дома	Стадия	Лист	Листов
Архитектурные решения					П	15	33
Архитектор	Черкесов М.		07.23	План покрытия			
Проверил	Ювакаев Р.		07.23				

Раскладка опор KRONEX

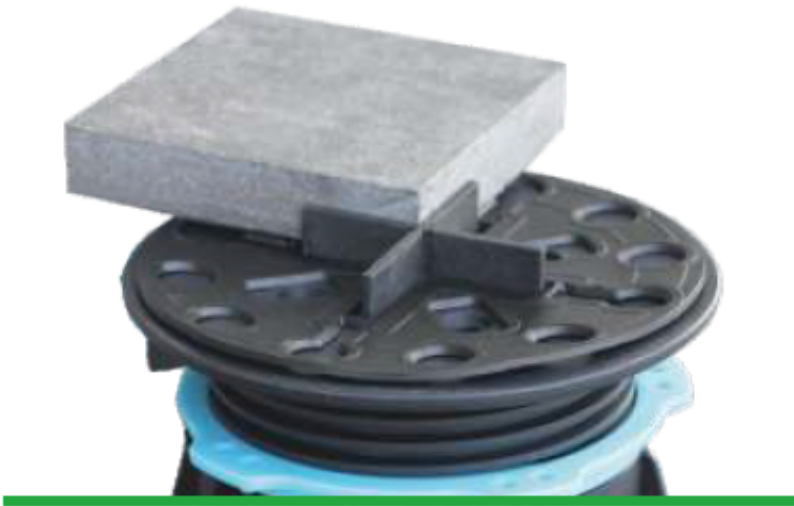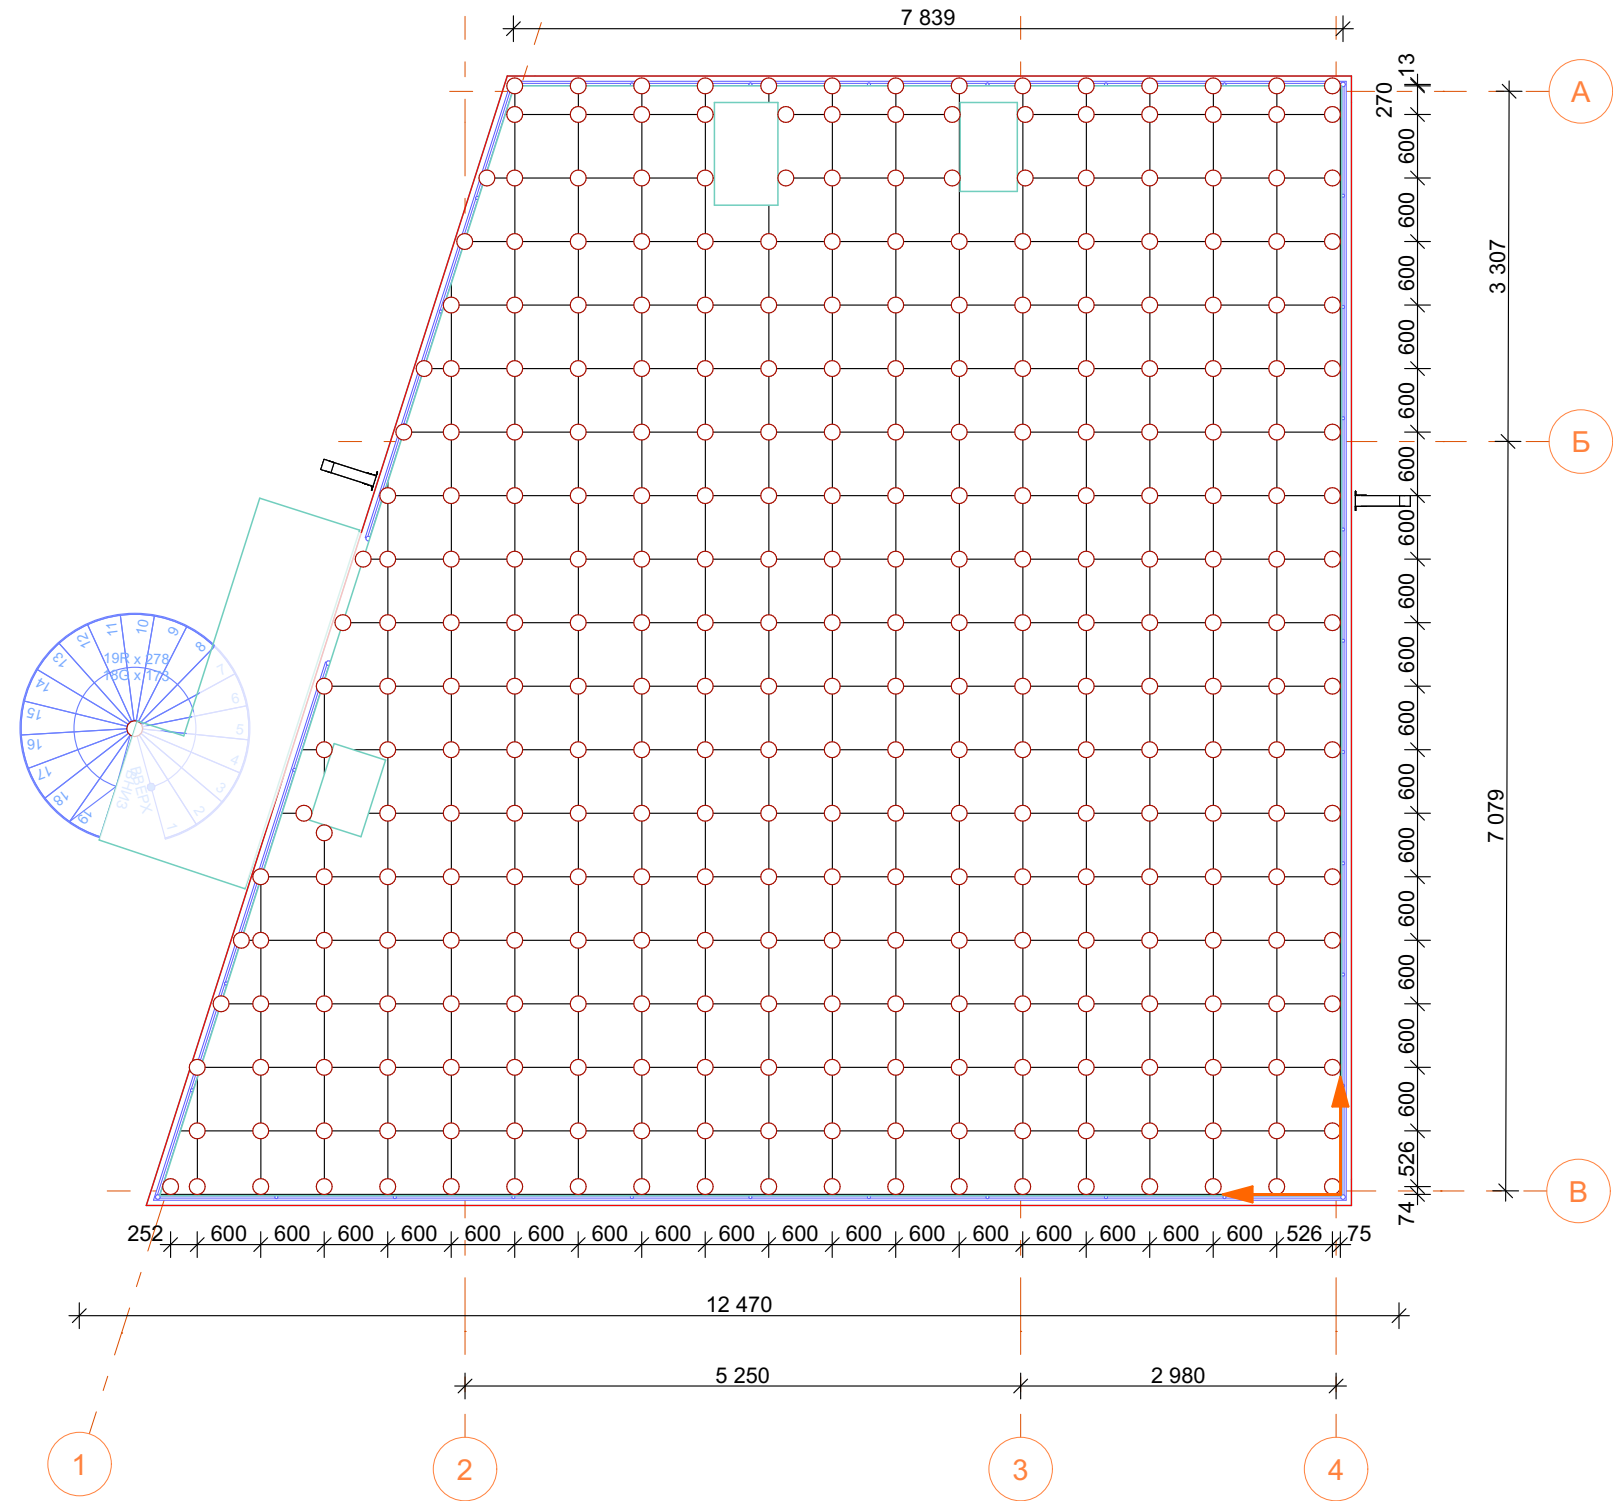

Привязка венштахт

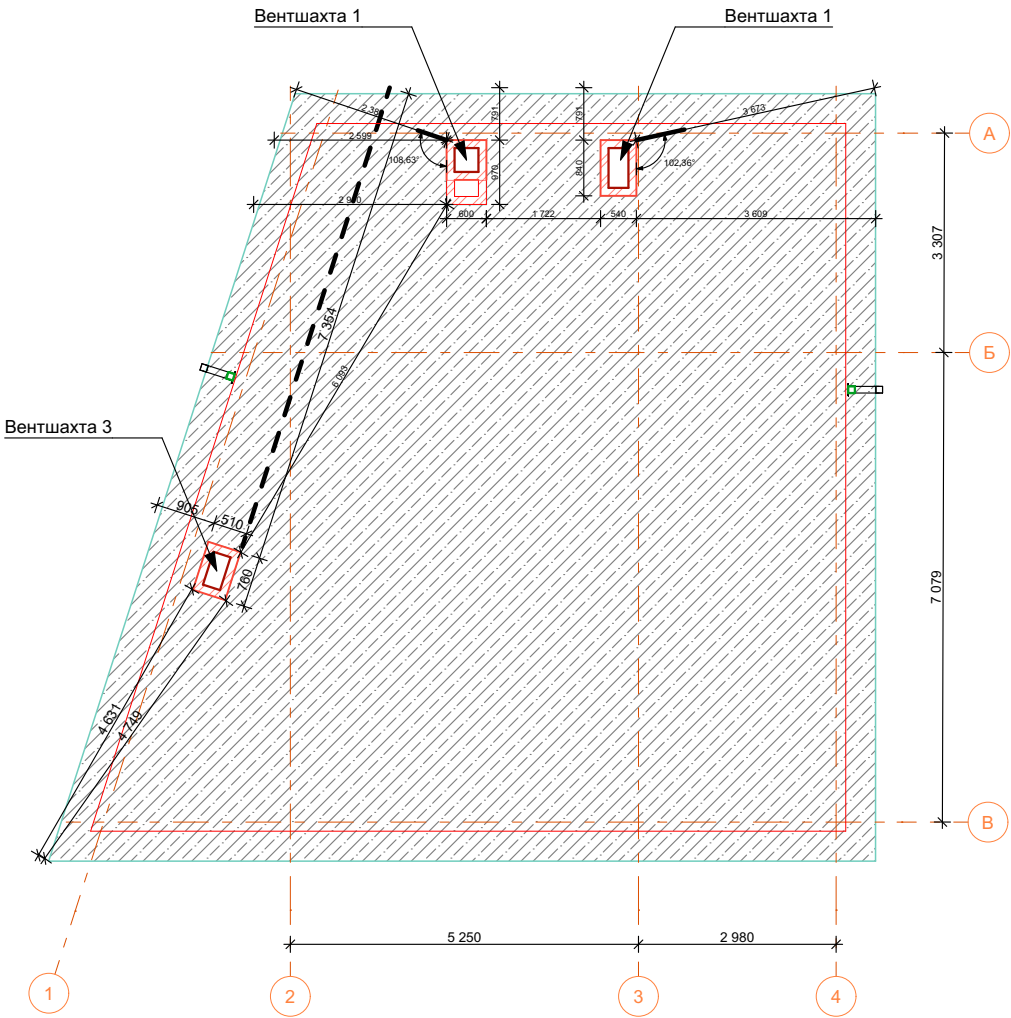


Опоры Kronex	
Наименование	Количество
Опоры Kronex	321



Примечание:
На вершину опоры укладывается антивибрационная подкладка KRONEX, а затем в специальное отверстие в центре вершины устанавливается крестик табулятор для плитки.

RM-01-03-2023				Стадия	Лист	Листов
Архитектурные решения				П	16	33
Архитектор	Черкесов М.		07.23	PROJECT		
Проверил	Ювакаев Р.		07.23			
Раскладка опор						

Привязка винтовой лестницы

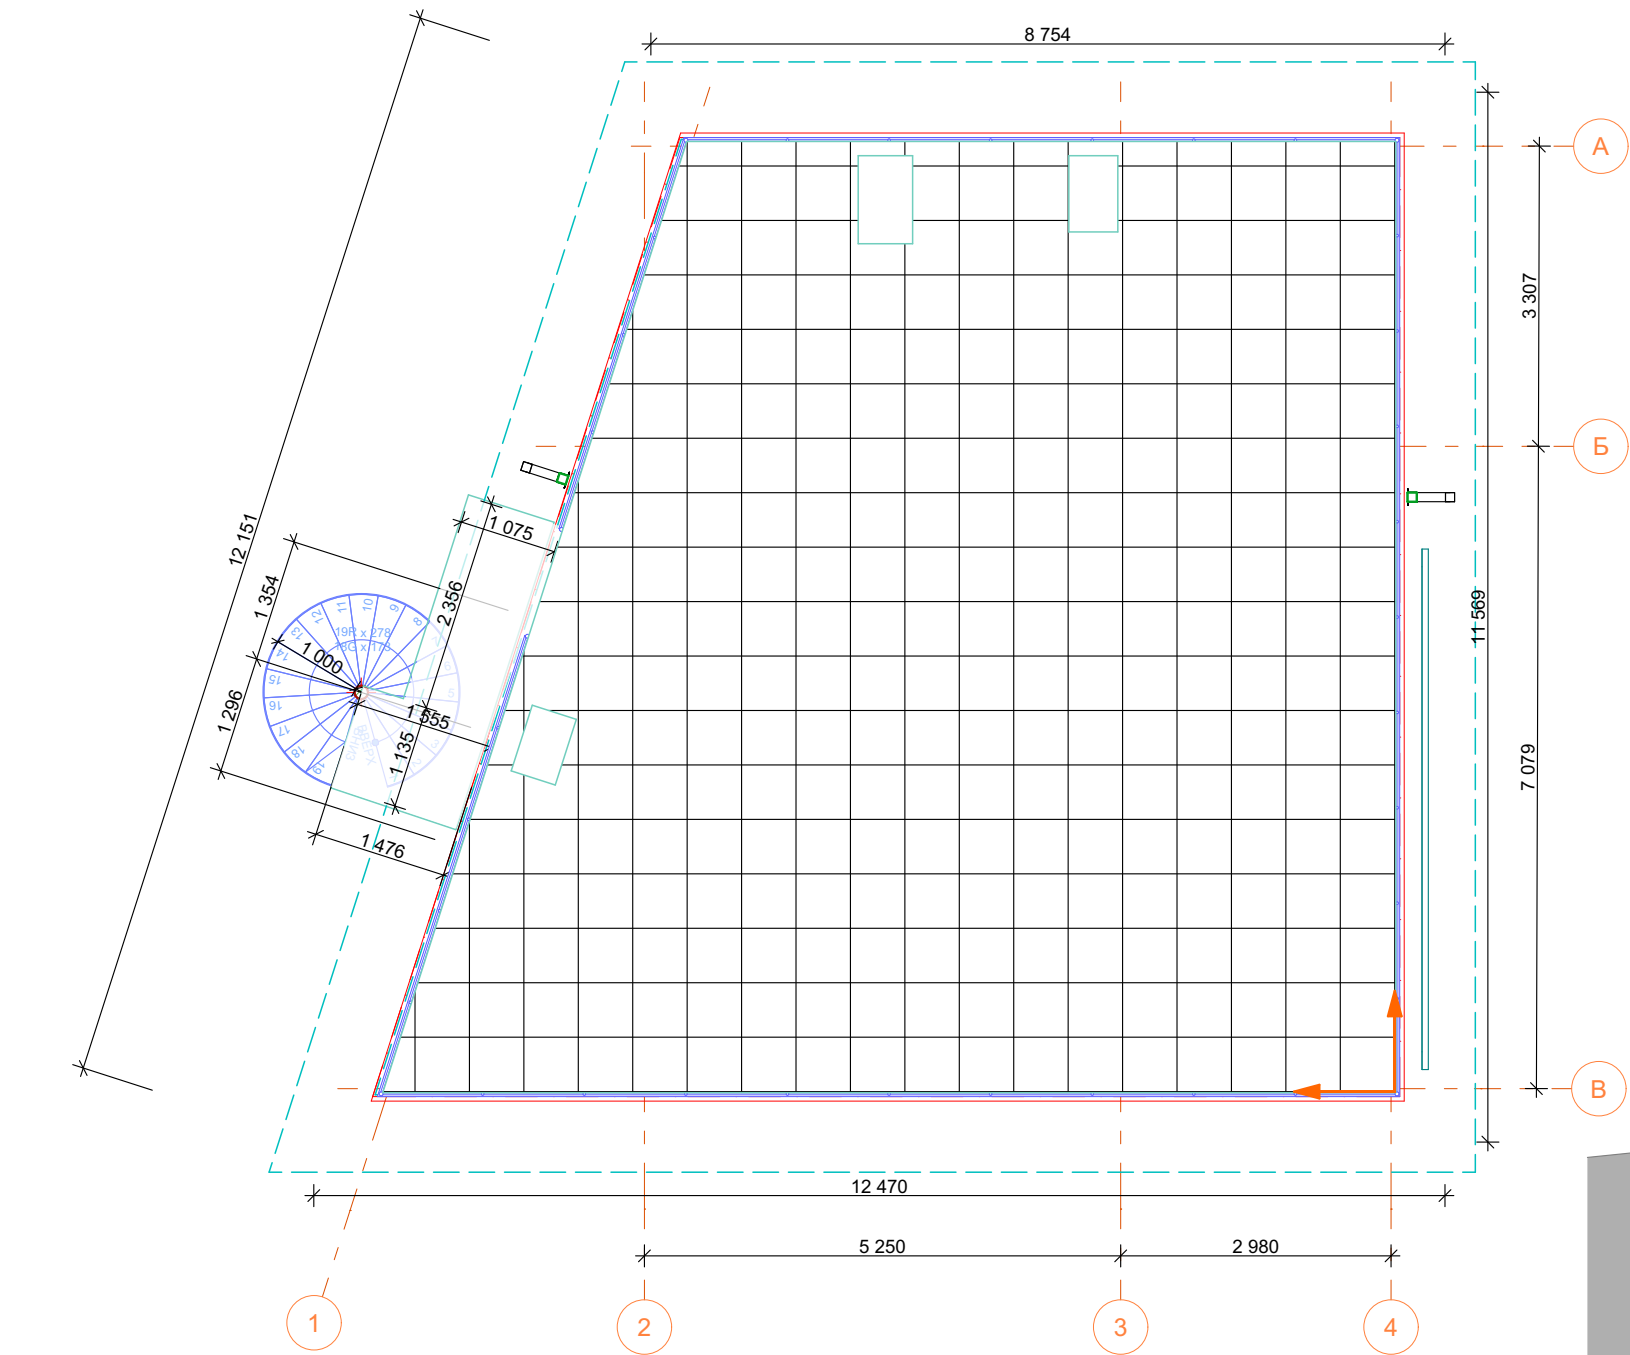


Рабочий Лист

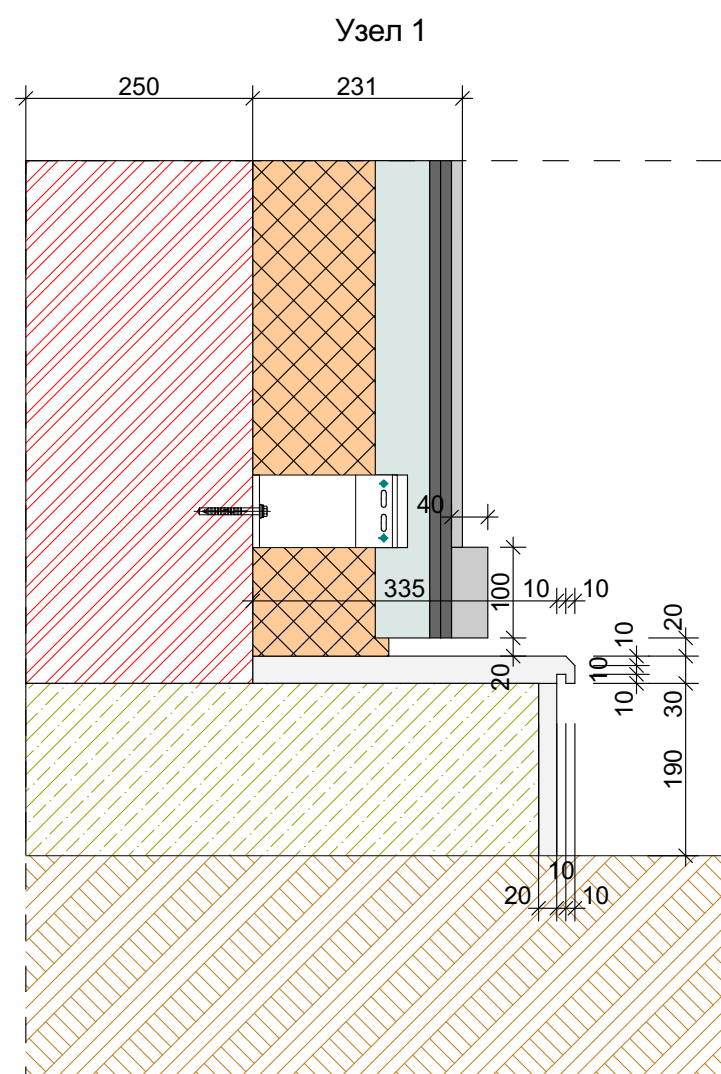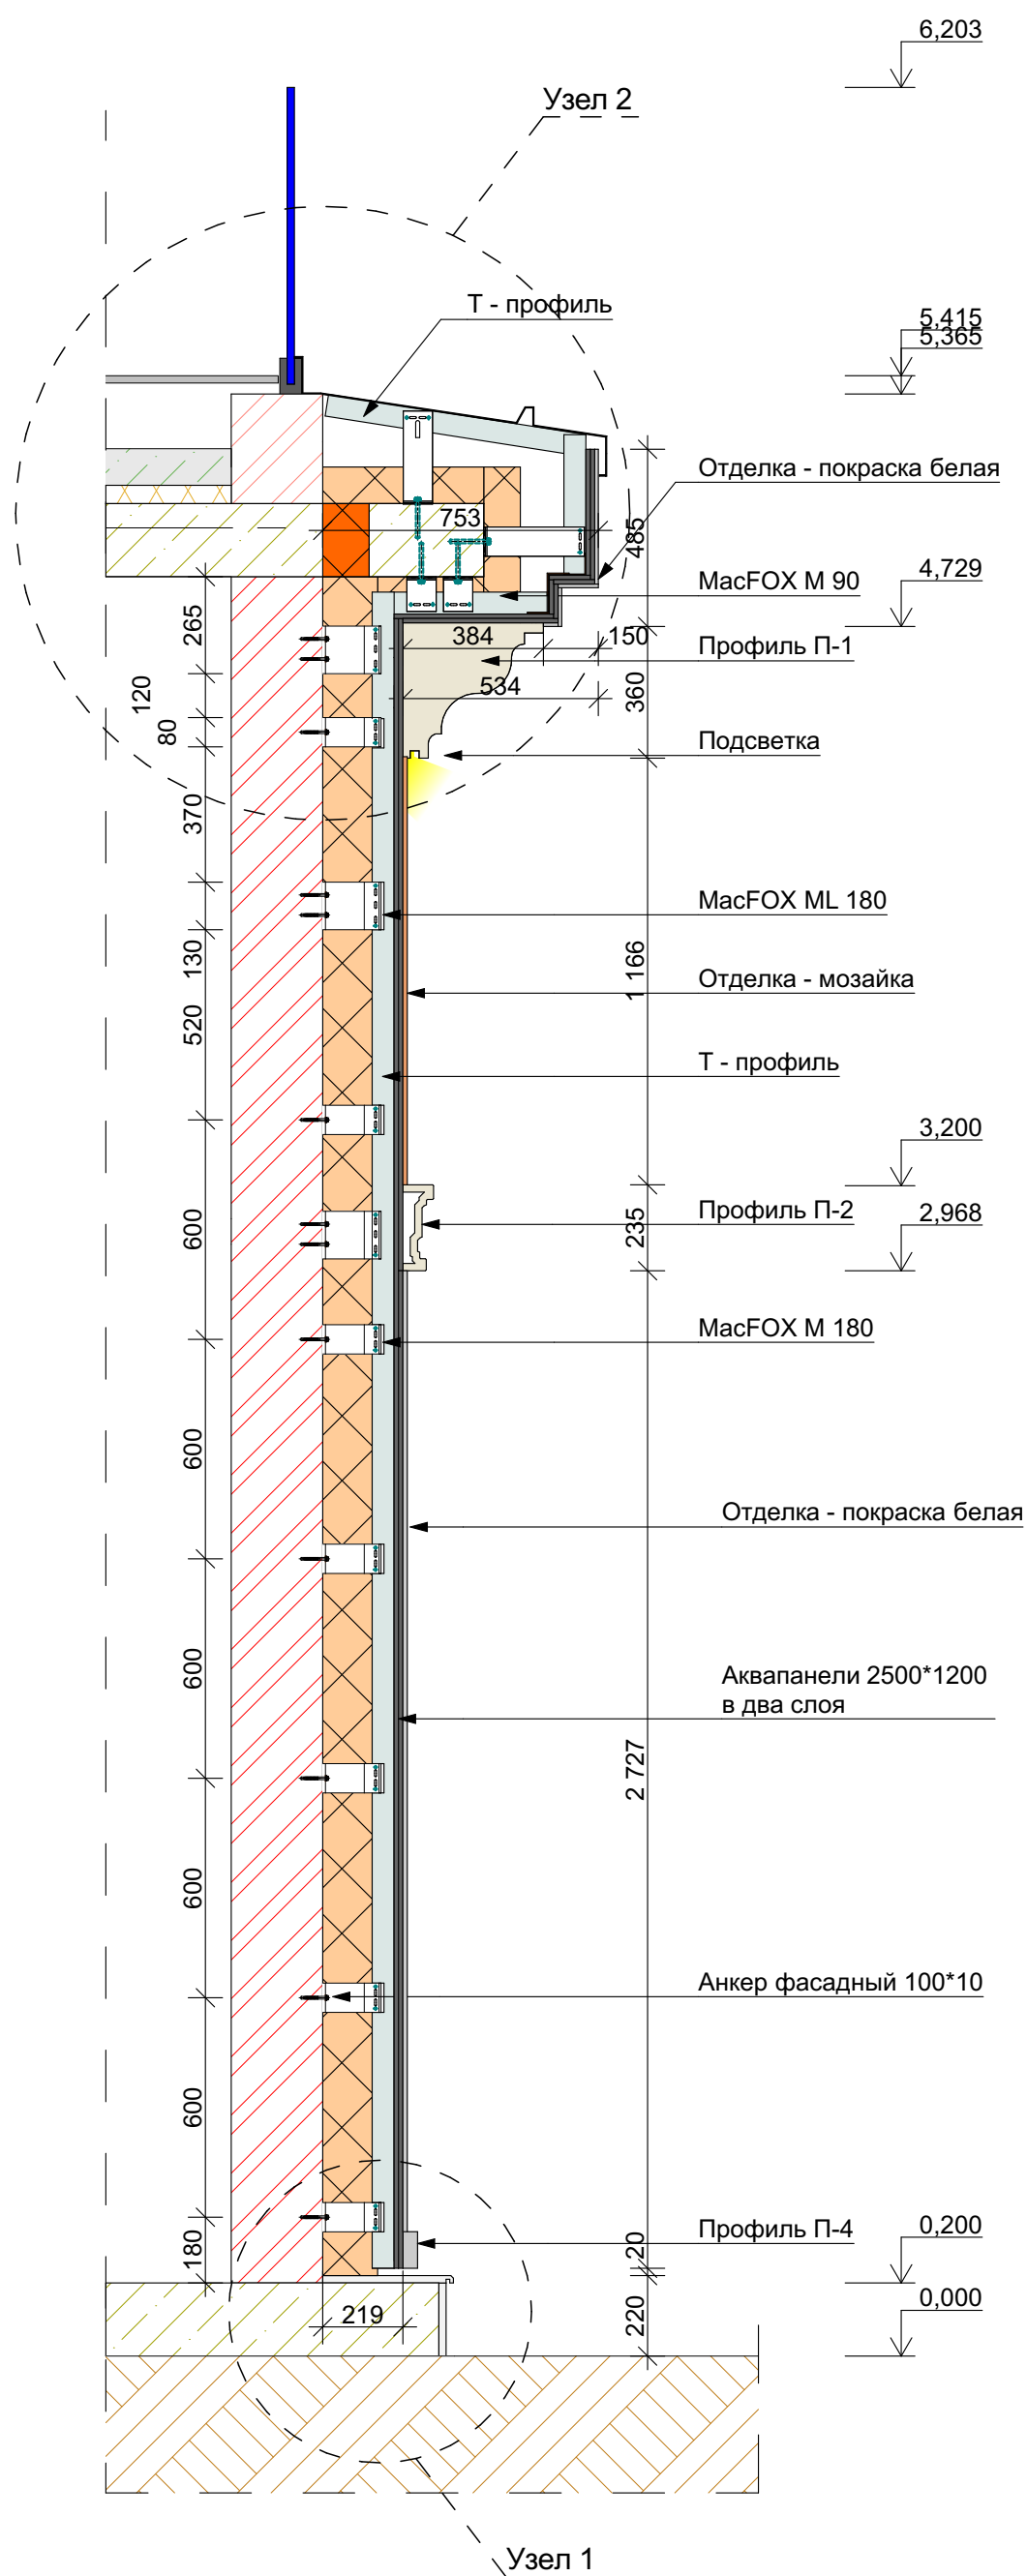


RM-01-03-2023				Проект индивидуального частного двухэтажного жилого дома	Стадия	Лист	Листов
Архитектурные решения					П	18	33
Архитектор	Черкесов М.		07.23	Разрез по стене			
Проверил	Ювакаев Р.		07.23				

Узел 2

 

RM-01-03-2023				Проект индивидуального частного двухэтажного жилого дома	Стадия	Лист	Листов
Архитектурные решения					П	19	33
Архитектор	Черкесов М.		07.23	Узел			
Проверил	Ювакаев Р.		07.23				

№	Наименование	Кол-во	Ед.изм
1	Кронштейн MacFOX 90 M	176	шт.
2	Кронштейн MacFOX 180 M	377	шт.
3	Кронштейн MacFOX 180 ML	162	шт.
4	Кронштейн MacFOX 240 M	88	шт.
5	Кронштейн MacFOX 270 ML	88	м.п.
6	Термомост	891	м.п.
7	L-профиль	198	м.п.
8	T-профиль	522	шт.
9	Анкер фасадный 10*100	1141	шт.
10	Аквапанели (фактическая площадь)	468	м²
11	Ограждение	38,9	м.п.
12	Профиль П-1	50,6	м.п.
13	Профиль П-2	23	м.п.
14	Профиль П-3	82,1	м.п.
15	Профиль П-4	54,8	м.п.
16	Профиль П-5	8,4	м.п.
17	Крышка цоколя	44,1	м.п.
18	Подступенок цоколя	44,1	м.п.
19	Керамогранит Ринашенте 60x60	107,4	м²
20	Опоры KRONEX	321	шт.

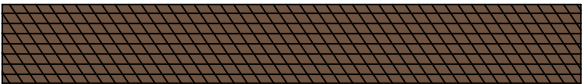№	Наименование	Отображение	Площадь
1	Покраска светлая		110,3 м²
2	Мозайка		29,5 м²
3	Камень темный		6,44 м²

RM-01-03-2023				Проект индивидуального частного двухэтажного жилого дома	Стадия	Лист	Листов
Архитектурные решения					П	20	33
Архитектор	Черкесов М.		07.23	Спецификация			
Проверил	Ювакаев Р.		07.23				