


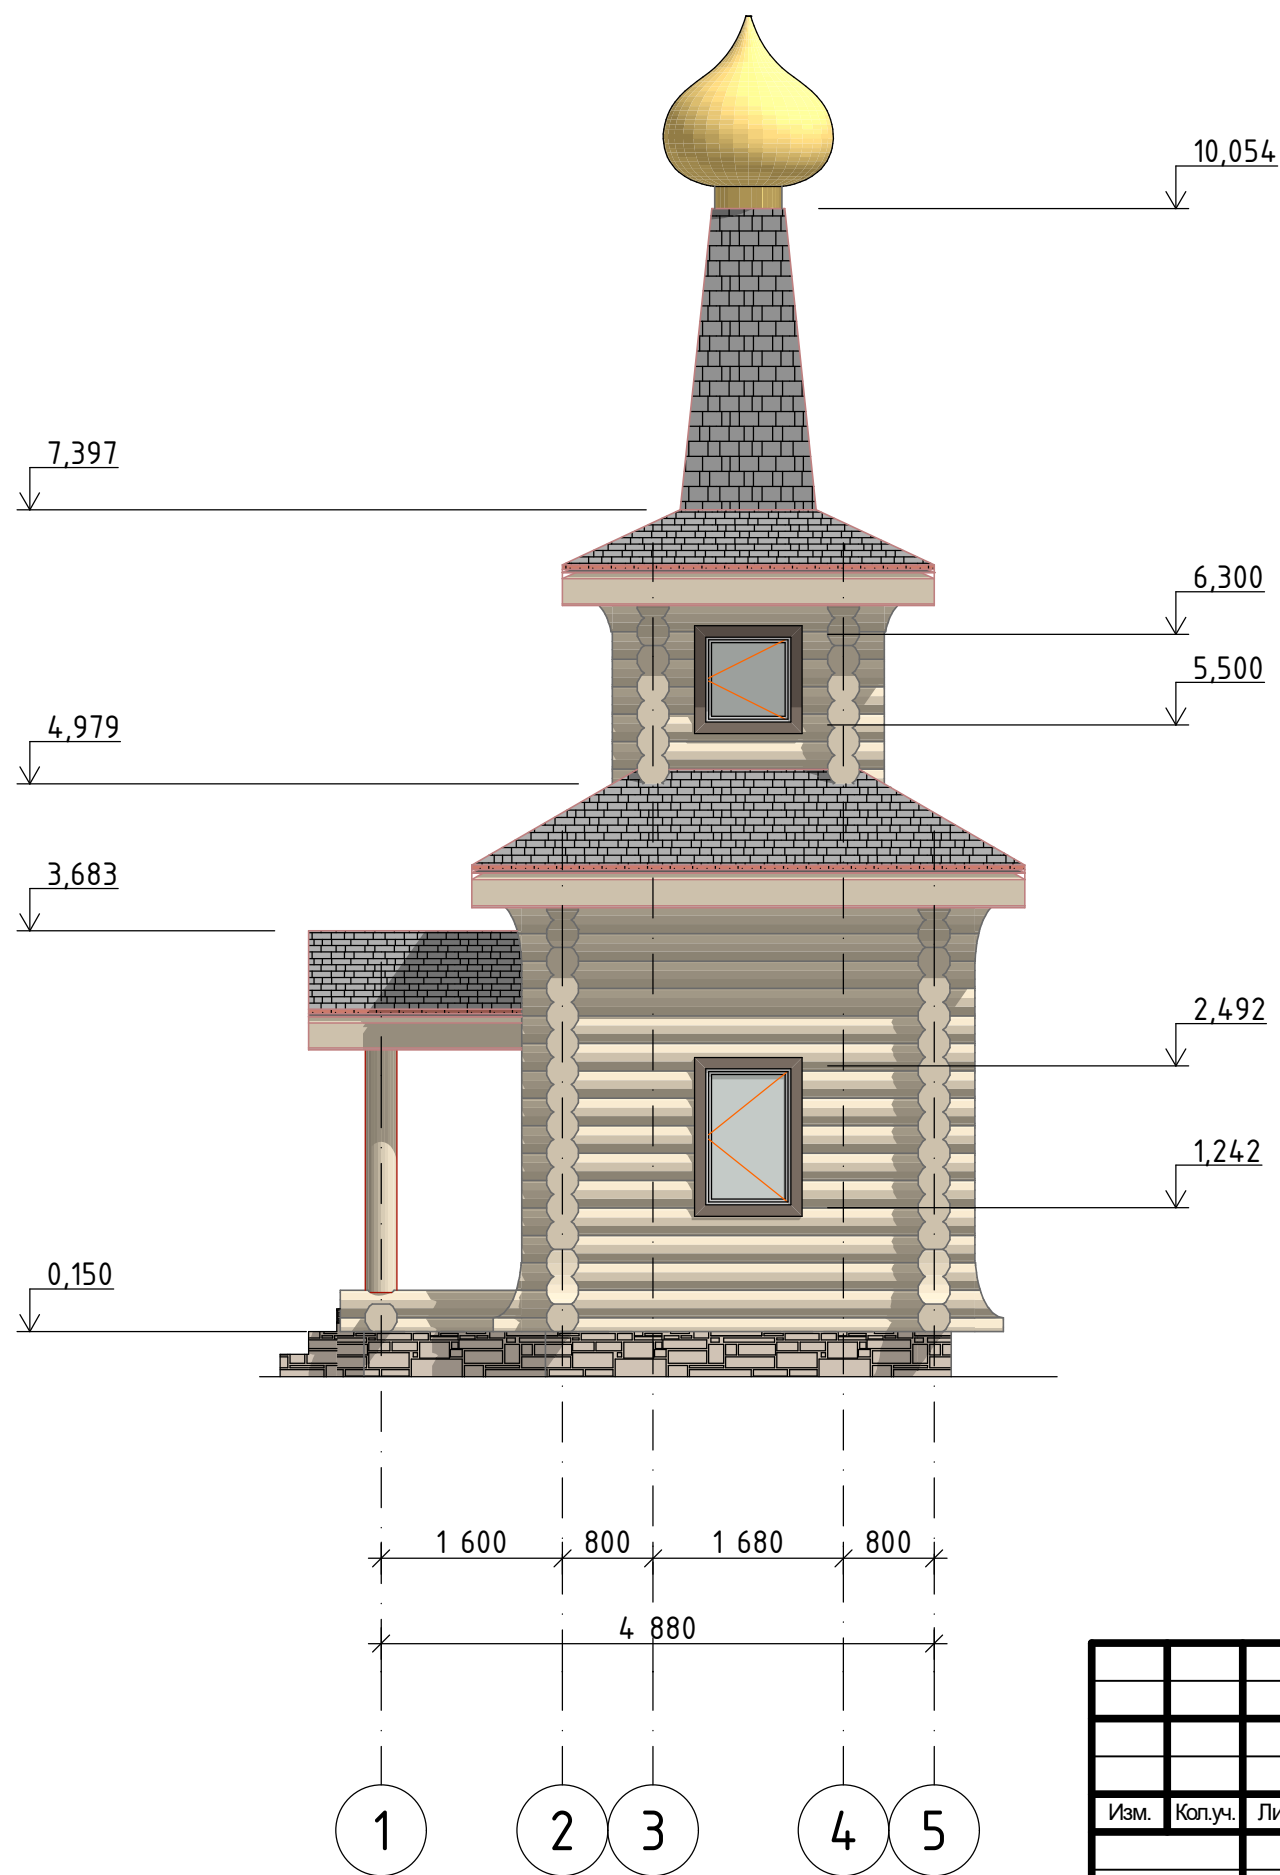

						#Пр№-АР			
						#Полный Адрес Участка			
Изм.	Кол.уч.	Лист	№Док.	Подп.	Дата	#Наименование Проекта	Стадия	Лист	Листов
							#Стадия Проекта	03	
						Фасад 1-5		#Название Организации	