

План расстановки мебели и оборудования (1:100)



Экспликация помещений			
Номер	Наименование	Площадь, м²	Кол-во, чел.
Офисное пространство			
6.01	Входная гардеробная зона	9,02	
6.02	Кофепаунт	5,10	
6.03	Санузел женский	8,14	
6.04	Санузел мужской	7,10	
6.05	Открытая рабочая зона	172,64	21
6.06	Переговорная	18,81	
6.07	Кабинет	28,28	6
6.08	Зона печати	5,99	
6.09	Кабинет	14,78	1
6.10	Открытая рабочая зона	226,49	38
6.11	Подсобное помещение	8,75	
6.12	Ресепшн	89,30	
6.13	Переговорная	17,57	
6.14	Кабинет	19,31	4
6.15	Кабинет	14,13	1
6.16	Кофепаунт	8,44	
6.17	Гардероб	11,06	
6.18	Санузел гостей	4,95	
6.19	Санузел женский	8,95	
6.20	Санузел мужской	11,74	
6.21	Комната приема пищи	76,95	
6.22	Переговорная	33,46	
6.23	Коридор	34,63	
6.24	Входная гардеробная зона	8,01	
6.25	Кабинет	19,37	3
6.26	Серверная	10,63	В4
6.27	Кабинет	13,70	1
6.28	Переговорная	14,95	
6.29	Кабинет	19,91	4
6.30	Открытая рабочая зона	151,43	22
6.31	Зона печати	7,55	
6.32	ПЧИ	3,65	В4
6.33	Коридор	12,88	
6.34	Кабинет	31,46	5
6.35	Кабинет	13,14	1
Топ менеджмент			
ТМ.01	Ресепшн	52,86	
ТМ.02	Переговорная	39,12	
ТМ.03	Кухня	9,00	
ТМ.04	Санузел гостей	2,95	
ТМ.05	Коридор	62,59	
ТМ.06	Кабинет	64,41	2
ТМ.07	Переговорная	22,70	
ТМ.08	Кабинет	47,98	1
ТМ.09	Санузел	5,21	
ТМ.10	Санузел	7,56	
Общий итог		1456,65	110

Примечание:
 1. Модели и размеры ТВ - панелей и прочего оборудования определяются Заказчиком отдельно. Прибытка панелей может корректироваться после подбора конкретной мебели. Размеры ТВ - панелей указаны предельными и могут быть скорректированы.
 2. Задание на заказные для мебели специализированные изделия следует уточнить по детализированным чертежам поставщика специализированных изделий.
 3. Все размеры, прибытки и узлы встраиваемых панелей, встраиваемых шкафов, дверей, а также всех заказных изделий, уточняются изготовителем дополнительно по месту и согласовываются с Архитектором. Детальные чертежи всех таких изделий выносятся компанией-изготовителем и согласовываются с Архитектором.
 4. В местах установки ТВ панелей, навесных шкафов и других элементов предусмотреть усиление СМЛ листами.
 5. Спецификация промаркированной на данном плане мебели, специализированной мебели, оборудования и штор см. на следующих листах: "Спецификация мебели", "Спецификация оборудования и штор", "Спецификация специализированных изделий", "Спецификация сантехнических приборов".
 6. Уточнить модели вышовой техники на этапе комплектации кухонных гарнитуров.

Условные обозначения:

РВ-РВ	Одноразовые размеры	101	Номер помещения	Р-01	Обозначение элементов озеленения
14.00	Прибытка размеров необходимо выдержать в первую очередь	М01	Обозначение типа мебели	Ш	Тип шторы
14.00*	Прибытка размеров следует уточнить по месту	Т01	Обозначение типа оборудования	Фрагмент 1(14)	Ссылка на номер фрагмента плана (МЖста)

i_0316-AP		Офисные помещения		Стация	Лист	Листов
Офисные помещения по адресу: г. Москва, Пресненская наб., в/п, стр. 1, МФК "Город столиц", Северный Блок, вагона Санкт-Петербург, 6 этаж		РД	6			
План расстановки мебели и оборудования				OFF CON		

Составлено:
 Взам. инв. №
 Подп. и дата
 Инв. № подл.

Спецификация специализированных изделий			
Тип	Изображение	Описание	Кол-во, шт.
СИ-01		Гардероб закрытый	1
СИ-02.1		Шкаф 2000x500x2750 мм	1
СИ-02.2		Шкаф 2100x600x2750 мм	1
СИ-02.3		Шкаф 2900x450x2750 мм	1
СИ-02.4		Шкаф 900x330x3340 мм	2
СИ-02.5		Шкаф 4000x450x2750 мм	1
СИ-02.6		Шкаф 3700x800x3340 мм	1
СИ-02.7		Шкаф 2000x600x2750 мм	1
СИ-02.8		Шкаф 1525x570x2750 мм	1
СИ-02.9		Шкаф 2550x620x2750 мм	1
СИ-02.10		Шкаф 1970x730x2750 мм	1
СИ-02.11		Шкаф 910x730x2750 мм	1

Спецификация специализированных изделий			
Тип	Изображение	Описание	Кол-во, шт.
СИ-02.13		Шкаф 2600x500x2750 мм	1
СИ-02.14		Шкаф 2090x810x2750 мм	1
СИ-02.15		Шкаф 1275x810x2750 мм	1
СИ-02.17		Шкаф 3050x430x2750 мм	1
СИ-02.18		Шкаф 4000x430x2750/3340 мм	1
СИ-02.19		Шкаф 5700x500x3340 мм	1
СИ-03.1		Тундра 1800x455x750 мм	1
СИ-03.2		Тундра 900x200x750 мм	2
СИ-03.3		Тундра 1600x450x750 мм	6
СИ-03.4		Тундра 800x600x750 мм	1
СИ-03.5		Тундра 730x760x750 мм	1
СИ-03.6		Тундра 800x450x750 мм	3
СИ-03.7		Тундра с озеленением, 1880x600x750 мм	1
СИ-03.8		Тундра с озеленением, 1060x700x750 мм	1

Спецификация специализированных изделий			
Тип	Изображение	Описание	Кол-во, шт.
СИ-03.9		Шкаф скрытый 2850x450x2750 мм	1
СИ-04.1		Кухня в помещении 6.21	1
СИ-04.2		Кухня в помещении 6.21	1
СИ-04.3		Кухня в помещении ТМ.03	1
СИ-04.4		Кухня в помещении 6.02	1
СИ-04.5		Шкаф для одежды 2400x600x2750 мм	1
СИ-05.1		Диван шириной 9500+ мм	1
СИ-05.2		Диван шириной 1500+ мм	1
СИ-05.3		Диван шириной 1500+ мм	1
СИ-06.1		Ресепшн в помещении 6.12	1
СИ-06.2		Ресепшн в помещении ТМ.01	1
СИ-07.1		Шкаф 3500x450x2750 мм	1
СИ-07.2		Шкаф 3300x590x2750 мм	1
СИ-07.3		Шкаф 2000x600x2900 мм	1
СИ-07.4		Шкаф 925x600x2900 мм	1
СИ-07.5		Шкаф 2900x450x2900 мм	1
СИ-08.1		Шкаф 2950x450x2900 мм	1
СИ-08.2		Шкаф 2000x750x2900 мм	1

Спецификация специализированных изделий			
Тип	Изображение	Описание	Кол-во, шт.
СИ-09		Диван 2700 мм	1
СИ-11.1		Тундра консольная левая	1
СИ-11.2		Тундра консольная правая	1
СИ-12.1		Шкаф 1100x620x2250 мм	1
СИ-12.2		Шкаф 1090x620x2250 мм	1
СИ-12.3		Шкаф 600x400x2750 мм	1
СИ-13.1		Подвесная раковина 2890x600x400 мм	1
СИ-13.2		Подвесная раковина 2080x600x400 мм	1
СИ-13.3		Подвесная раковина 3370x600x400 мм	1
СИ-13.4		Подвесная раковина 2680x600x400 мм	1
СИ-14.1		Подвесной шкаф с зеркалом 2890x220x1560 мм	1
СИ-14.2		Подвесной шкаф с зеркалом 2080x220x1560 мм	1
СИ-14.3		Подвесной шкаф с зеркалом 3370x220x1560 мм	1
СИ-14.4		Подвесной шкаф с зеркалом 2680x220x1560 мм	1
СИ-14.5		Подвесной шкаф с зеркалом 1830x220x1400 мм	1
СИ-15.1		Подвесная столешница 1090x620x350 мм	1
СИ-15.2		Подвесная столешница 1260x620x350 мм	1


Спецификация специализированных изделий			
Тип	Изображение	Описание	Кол-во, шт.
СИ-15.3		Подвесная столешница 1170x400x350 мм	1
СИ-16		Перегородка - элемент зонирования. Рейки металлические круглого сечения H=350 мм. Цвет: RAL 9005	1
СИ-17		Зеркало на МДФ основе из двух частей, со скрытой боковой подсветкой с одной стороны. Габариты 1 части (ШxВ): 1100x385мм. Габариты 2 части (ШxВ): 1100x1815мм	1
СИ-17.1		Зеркало на МДФ основе из двух частей, со скрытой боковой подсветкой с одной стороны. Габариты 1 части (ШxВ): 940x385мм. Габариты 2 части (ШxВ): 940x2040мм	1
СИ-17.2		Зеркало на МДФ основе из двух частей, со скрытой боковой подсветкой с одной стороны. Габариты 1 части (ШxВ): 1020x360мм. Габариты 2 части (ШxВ): 1020x2040мм	1
СИ-18		Подвесная столешница 1560x300x250 мм	2
СИ-19		Подвесная столешница 1830x400x250 мм	1
Итого			78

i_0316-AP							
Изм.	Кол.ч.	Лист	№ док.	Дата	Офисные помещения по адресу: г. Москва, Пресненская наб., 8, стр. 1, МФК "Город Столиц", Северный Блок, Башня Санкт-Петербург, 6 этаж		
ГАП	Ращевский Ф.	03/24			Офисные помещения		
Нормоконтр	Холковский П.	03/24					
Архитектор	Шеванова Е.	03/24					
Архитектор	Романенко И.	03/24			Спецификация специализированных изделий		
					Стадия	Лист	Листов
					РД	25	
OFF CON							


СИ_04.3 Кухонный гарнитур_помещение ТМ.03

Вид спереди (1:20)

Вид сбоку (1:20)

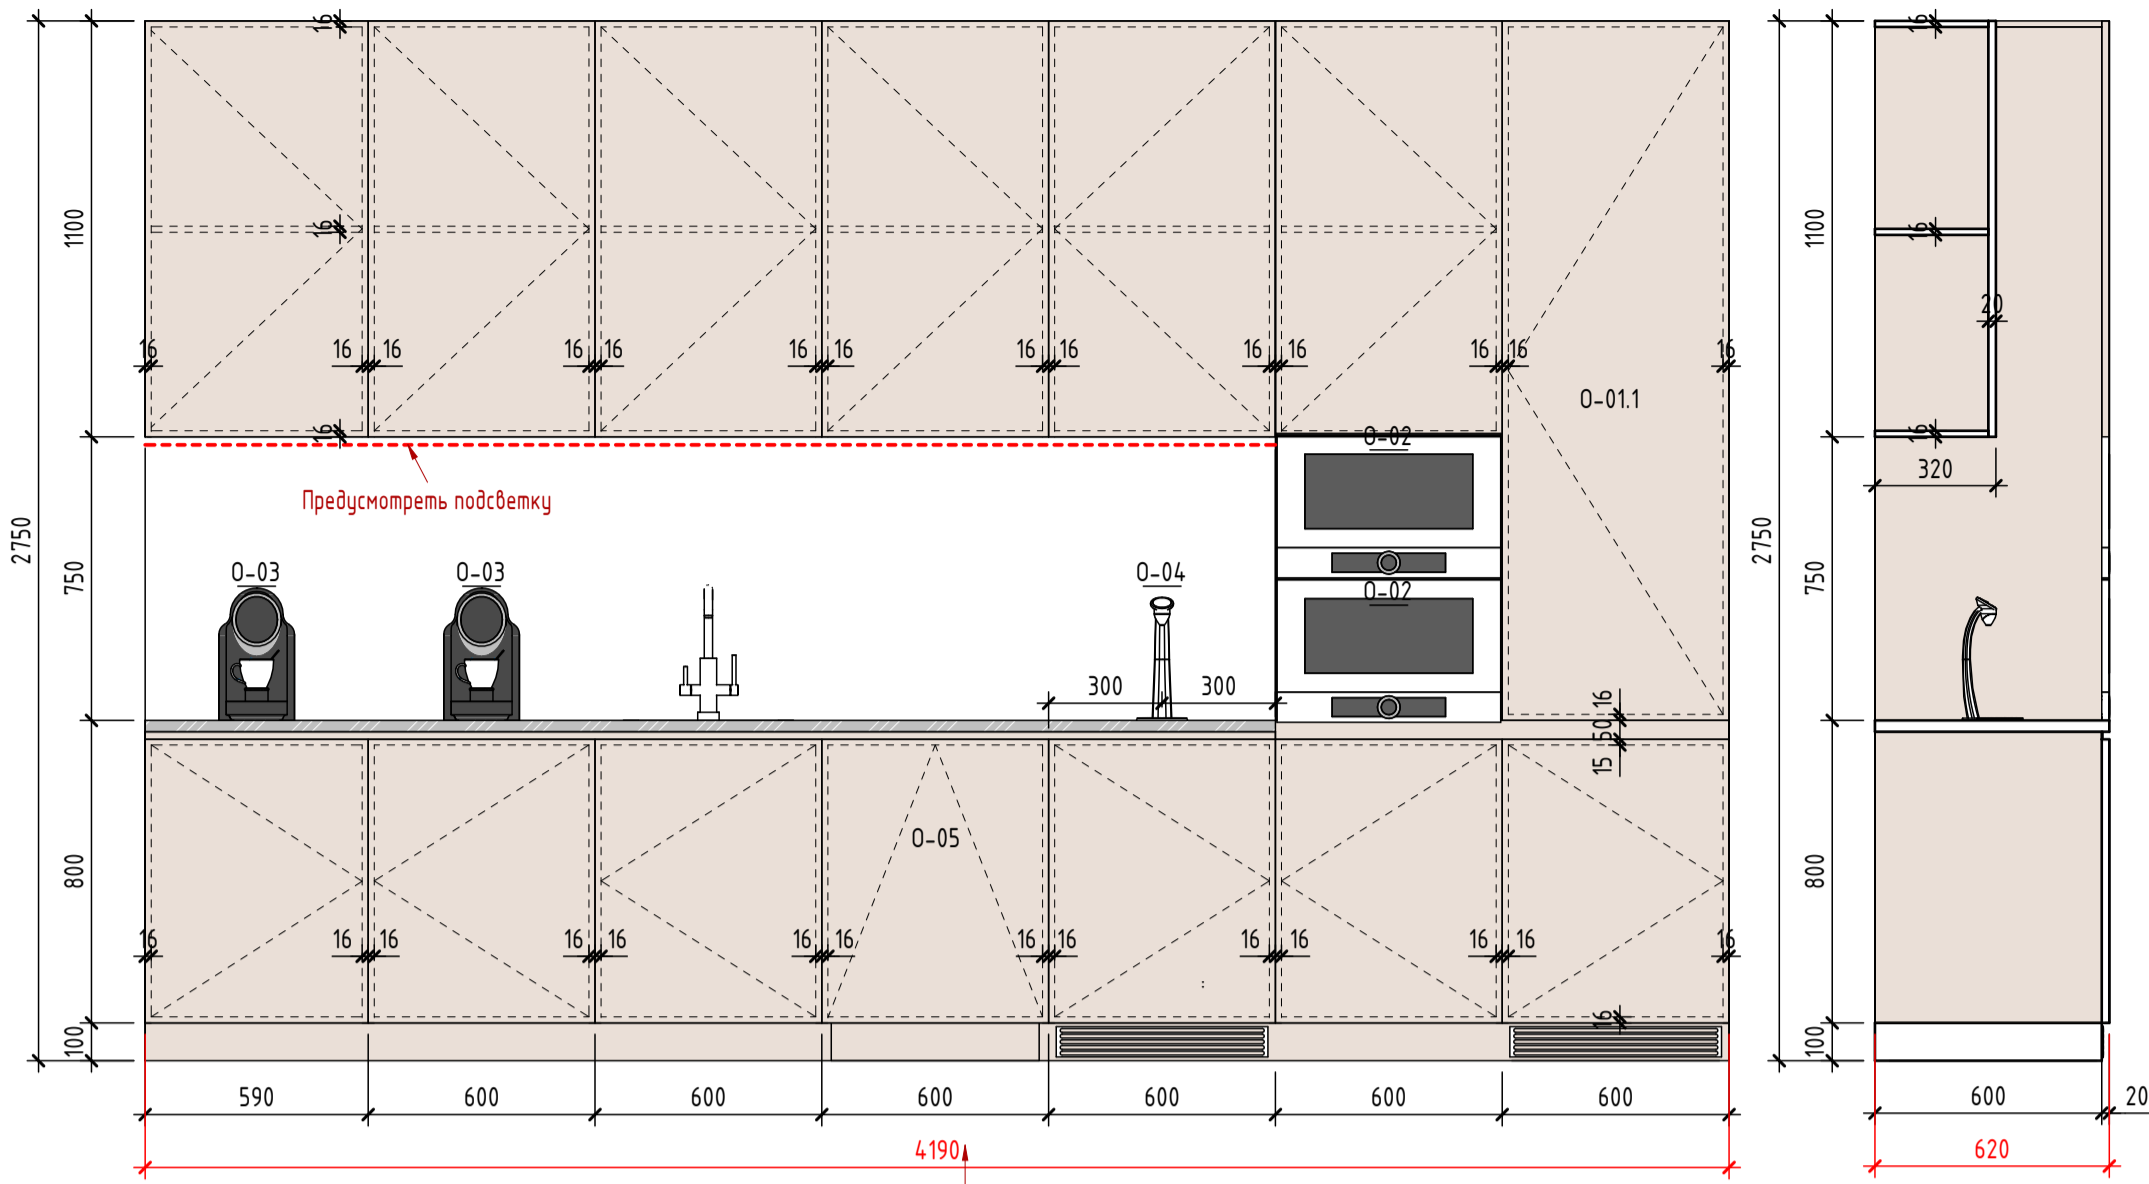


Аксонометрия

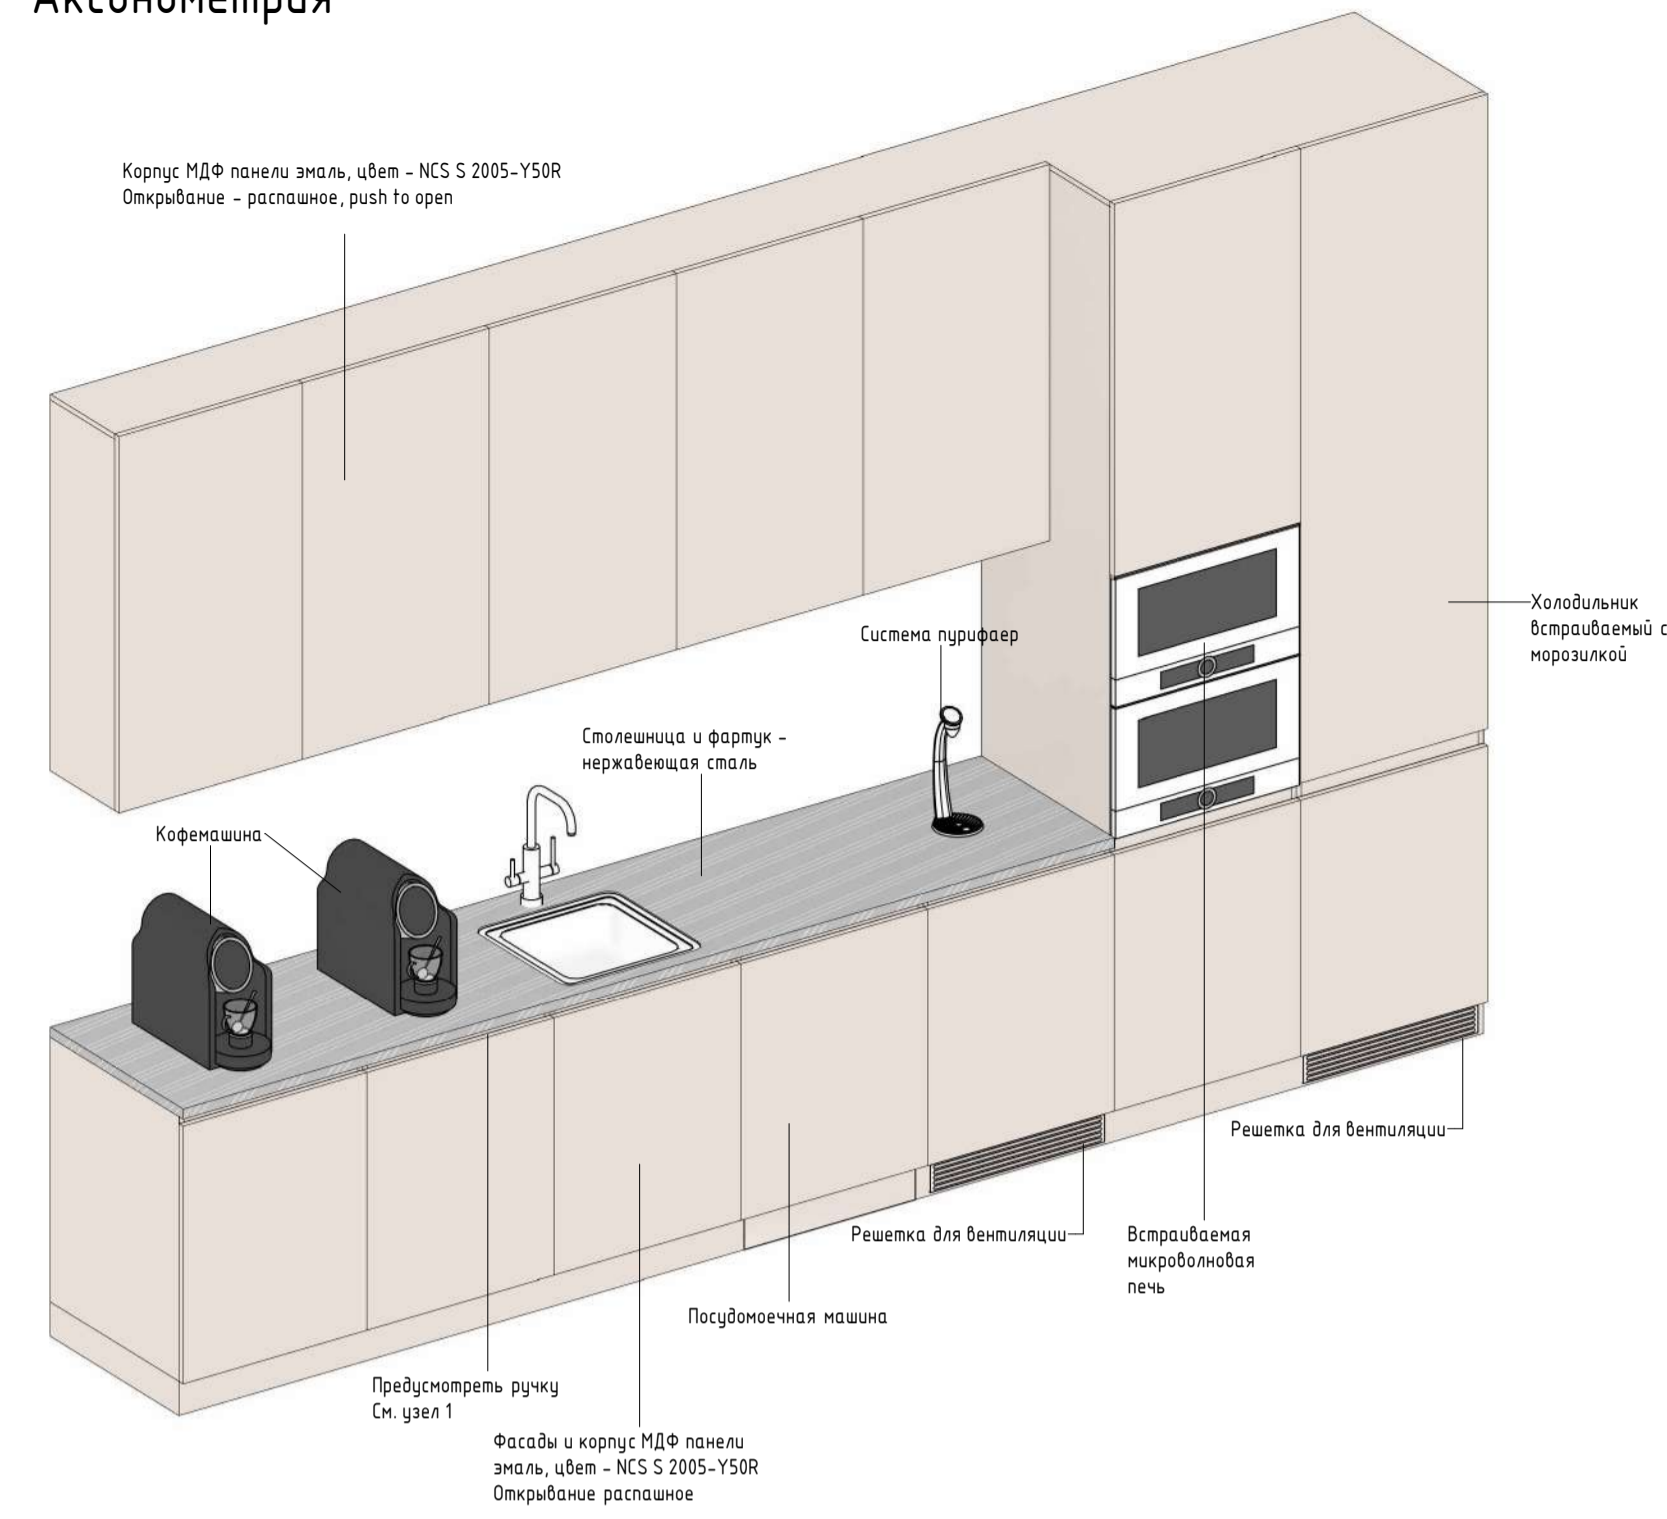

Узел 1_Устройство ручки

1:1


План (1:20)

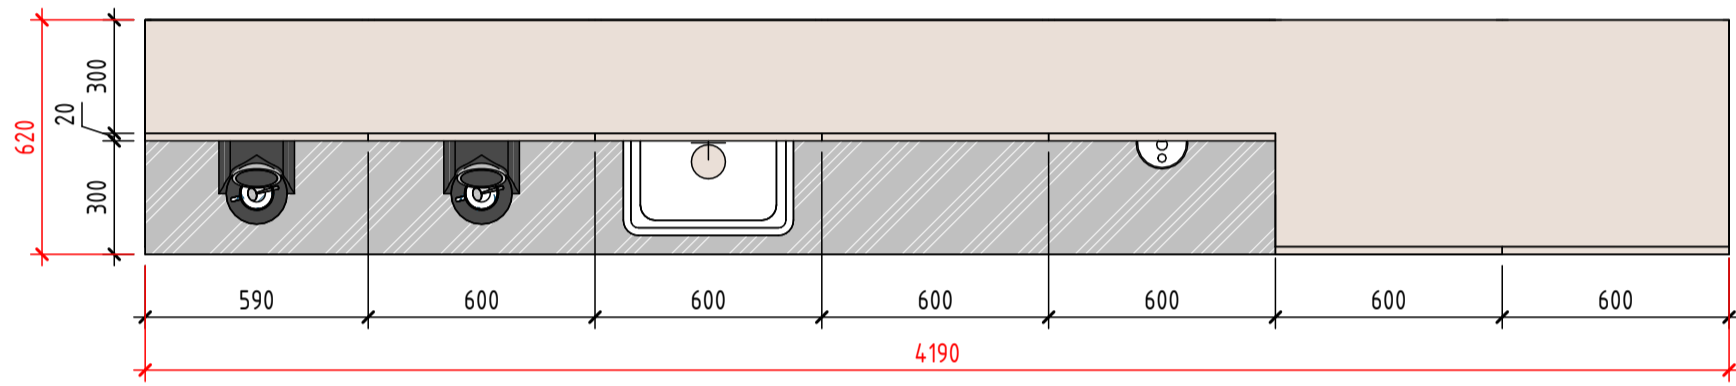


СИ_04.4 Кухонный гарнитур_помещение 6.02

Вид спереди (1:20)


Вид сбоку (1:20)

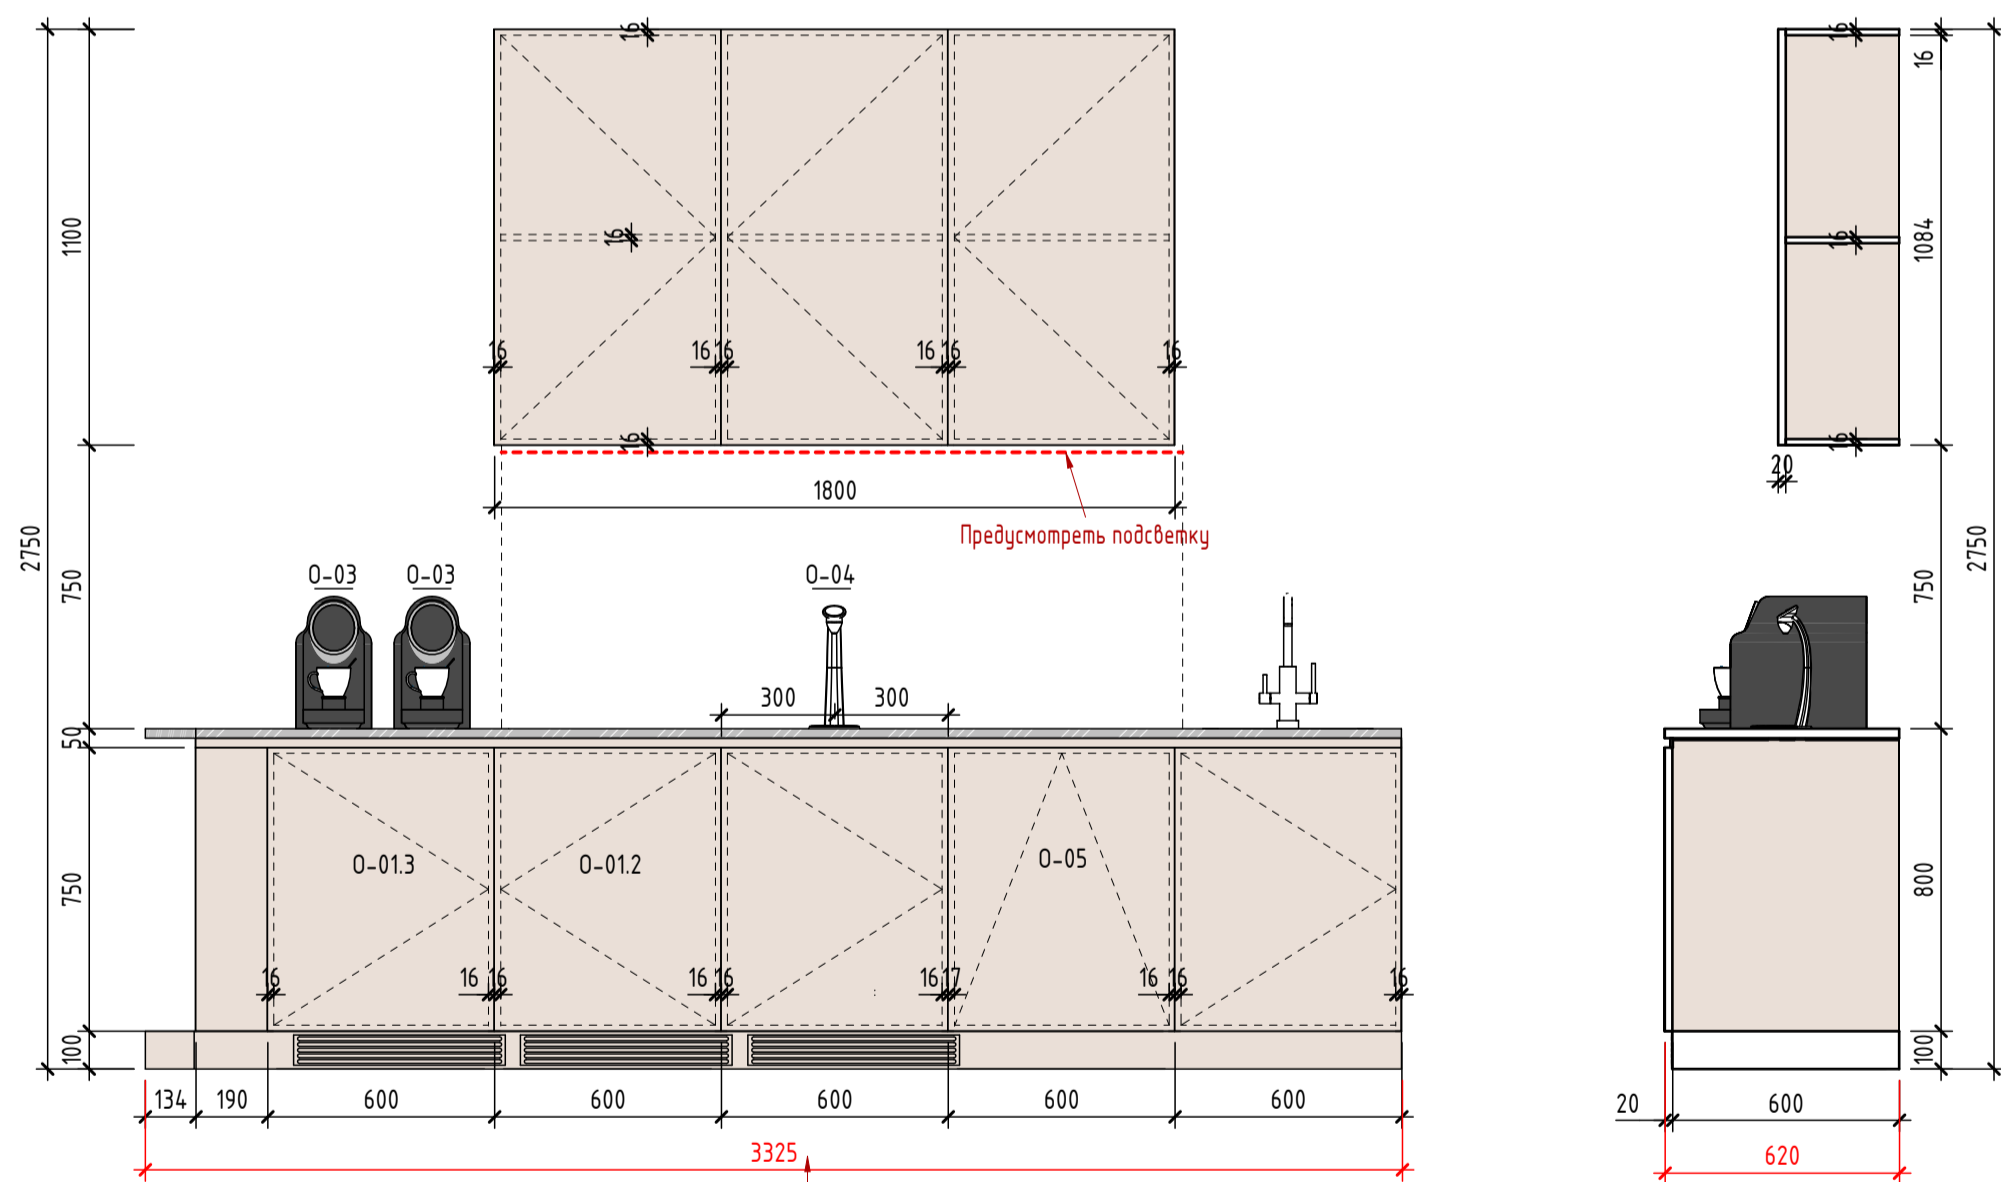

Аксонометрия

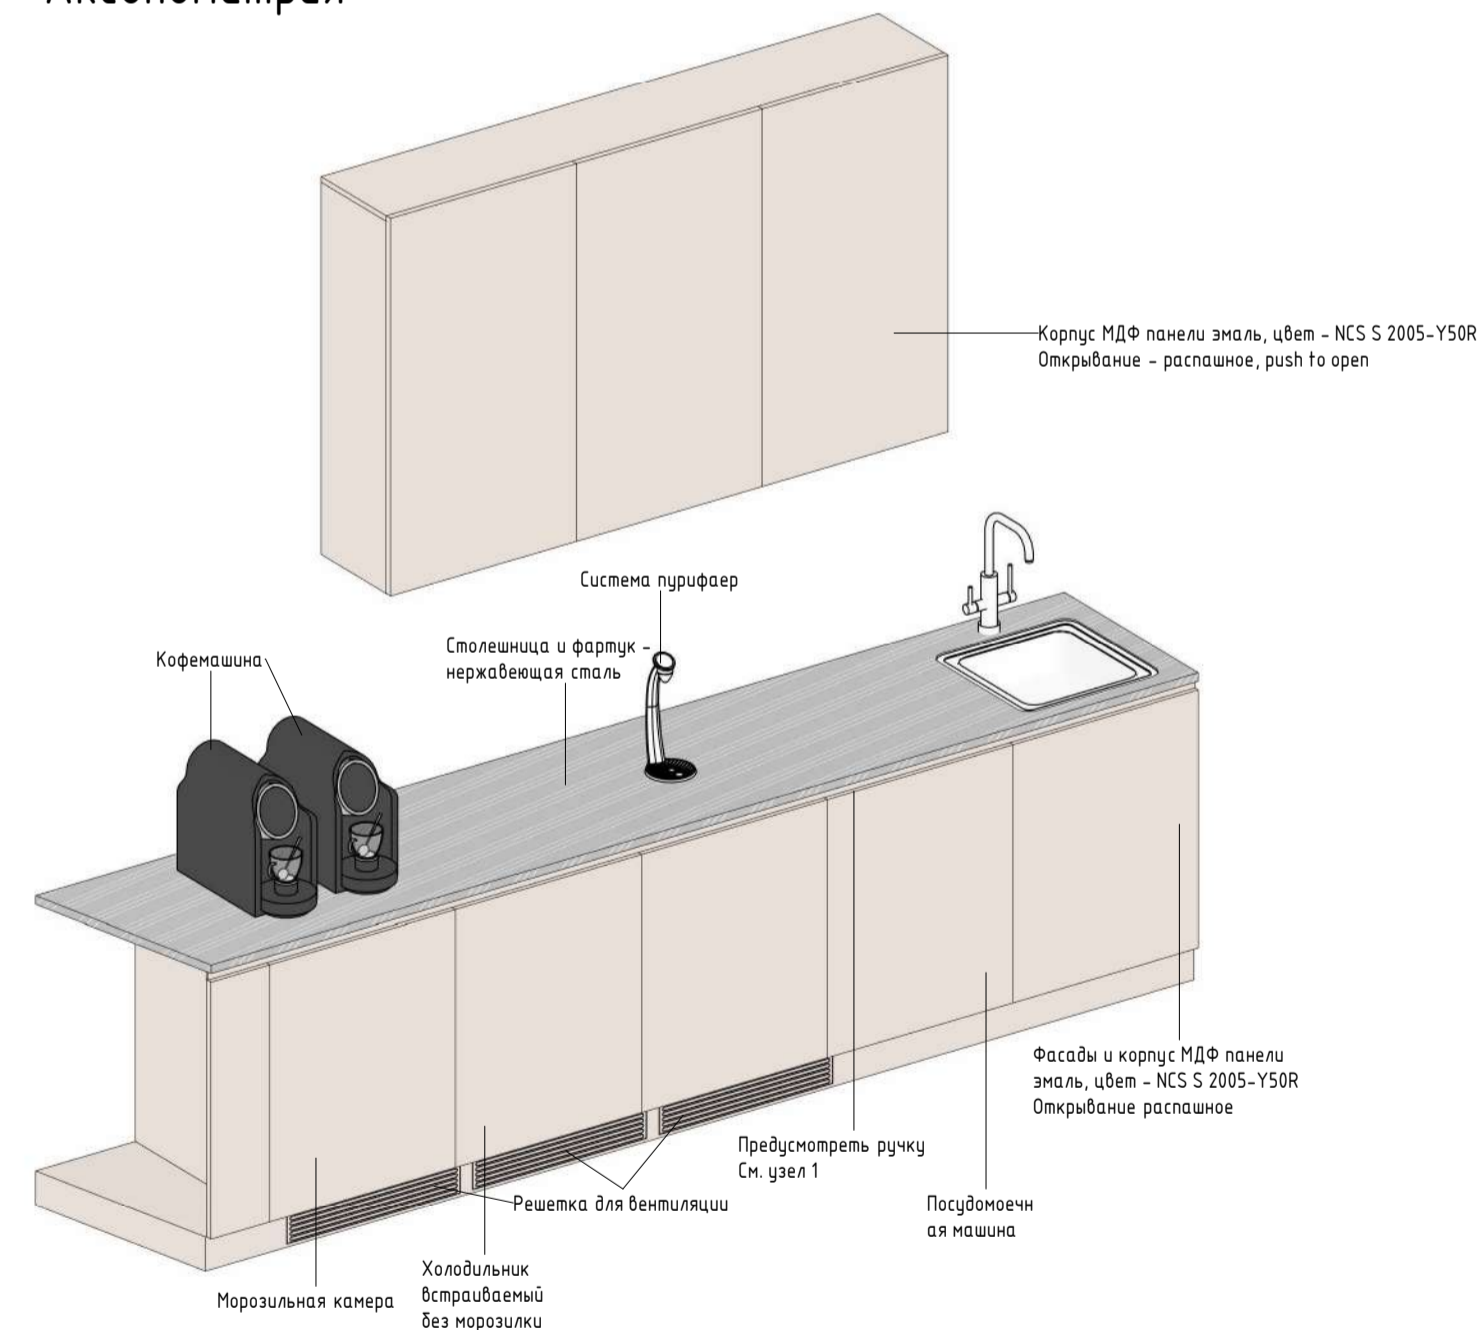

План (1:20)

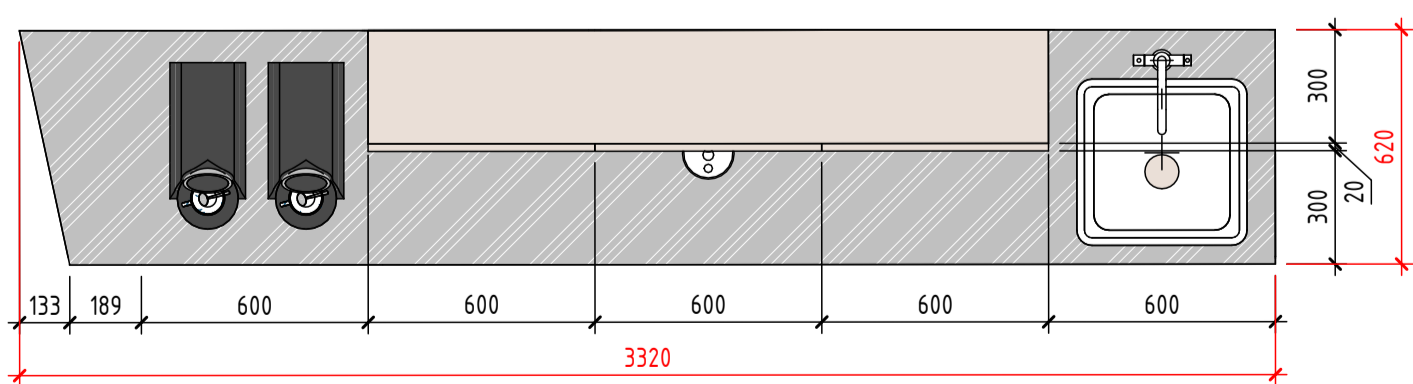


Примечание:
1. Все размеры должны быть проверены перед началом работ.
2. Все размеры, технические решения встроенных панелей, встроенных шкафов, стеклянных перегородок, дверей, а также всех заказных изделий, уточняется изготовителем дополнительно.


						i_0316-AP			
						Офисные помещения по адресу: г. Москва, Пресненская наб., в, стр. 1, МФК "Город Столиц", Северный Блок, вагона Санкт-Петербург, 6 этаж			
Изм.	Кол.ч.	Лист	№ док.	Род	Дата	Офисные помещения	Стация	Лист	Листов
							РД	45	
Нормоконтр					03/24				
Архитектор					03/24				
Спец. заказная мебель СИ_04.3, СИ_04.4									

СИ_04.1 Кухонный гарнитур _помещение 6.21


Вид спереди (1:20)

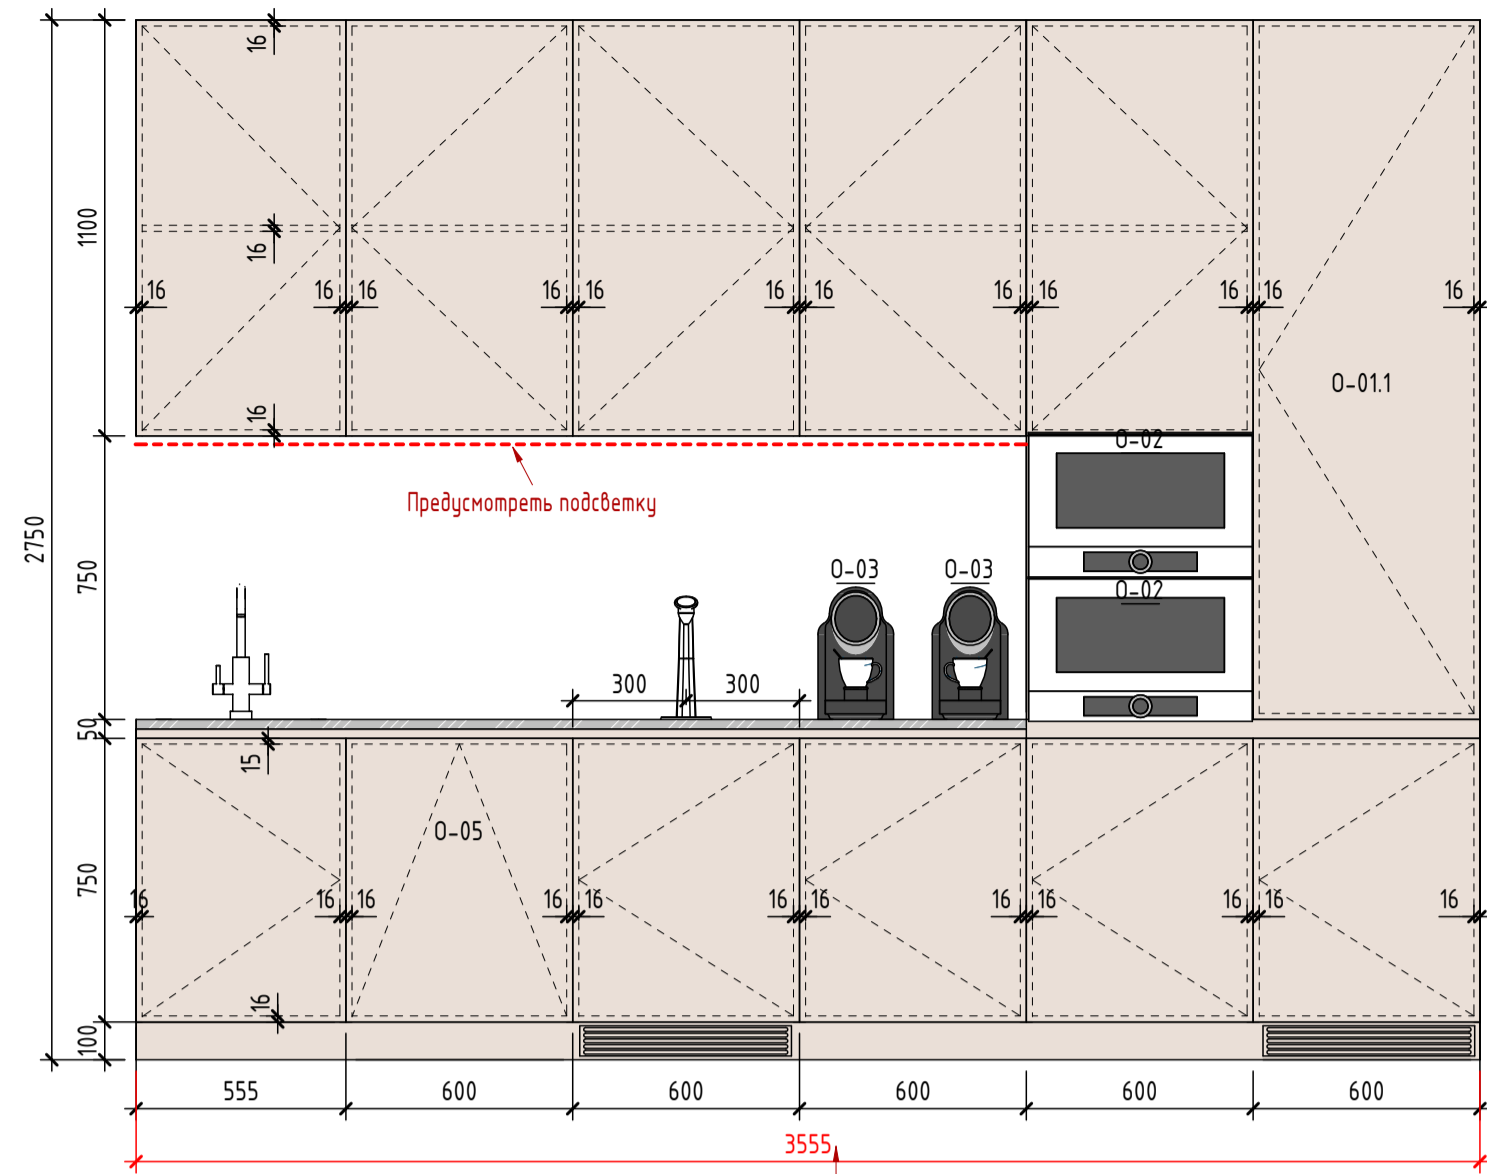


План (1:20)

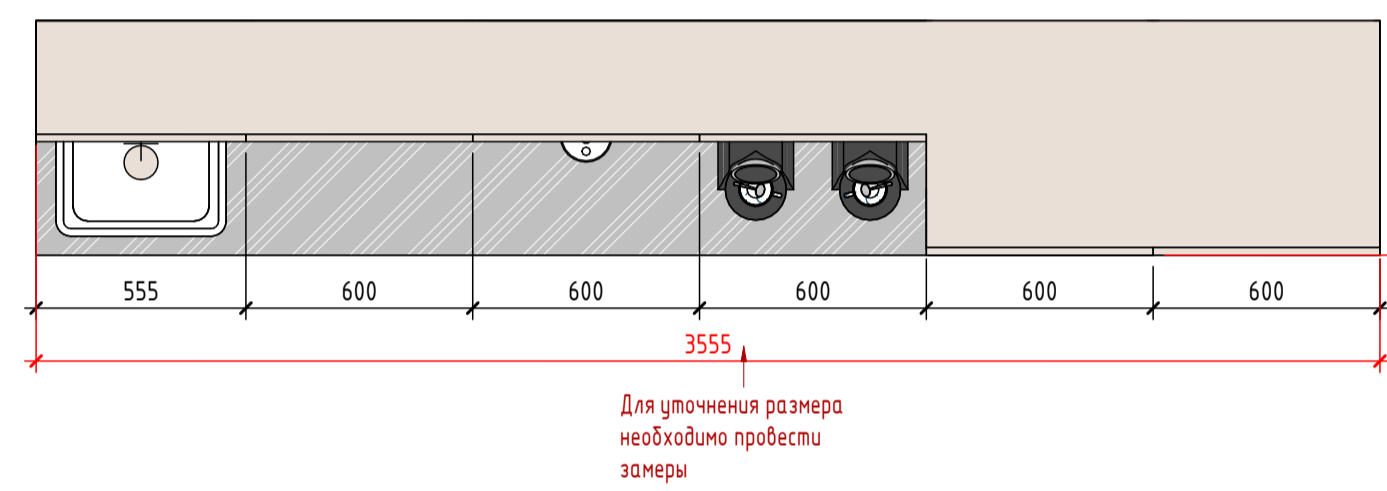

Вид сбоку (1:20)

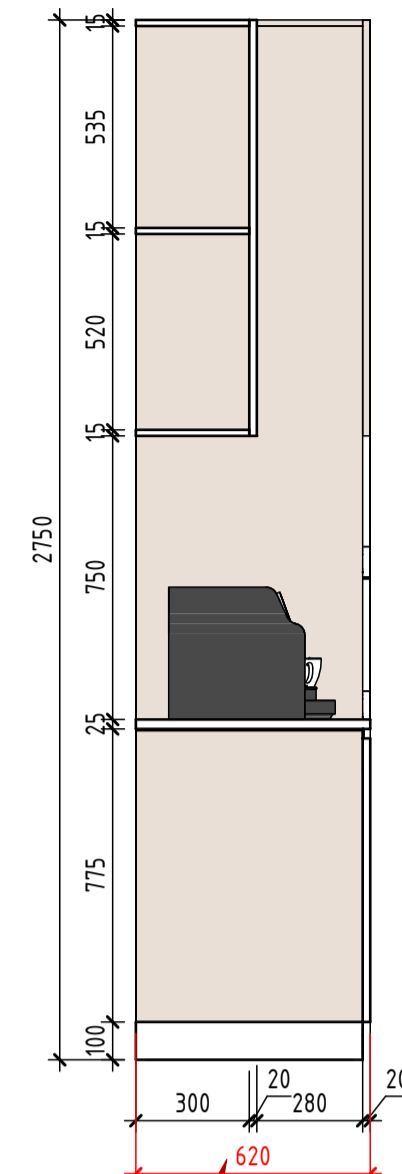


Аксонометрия

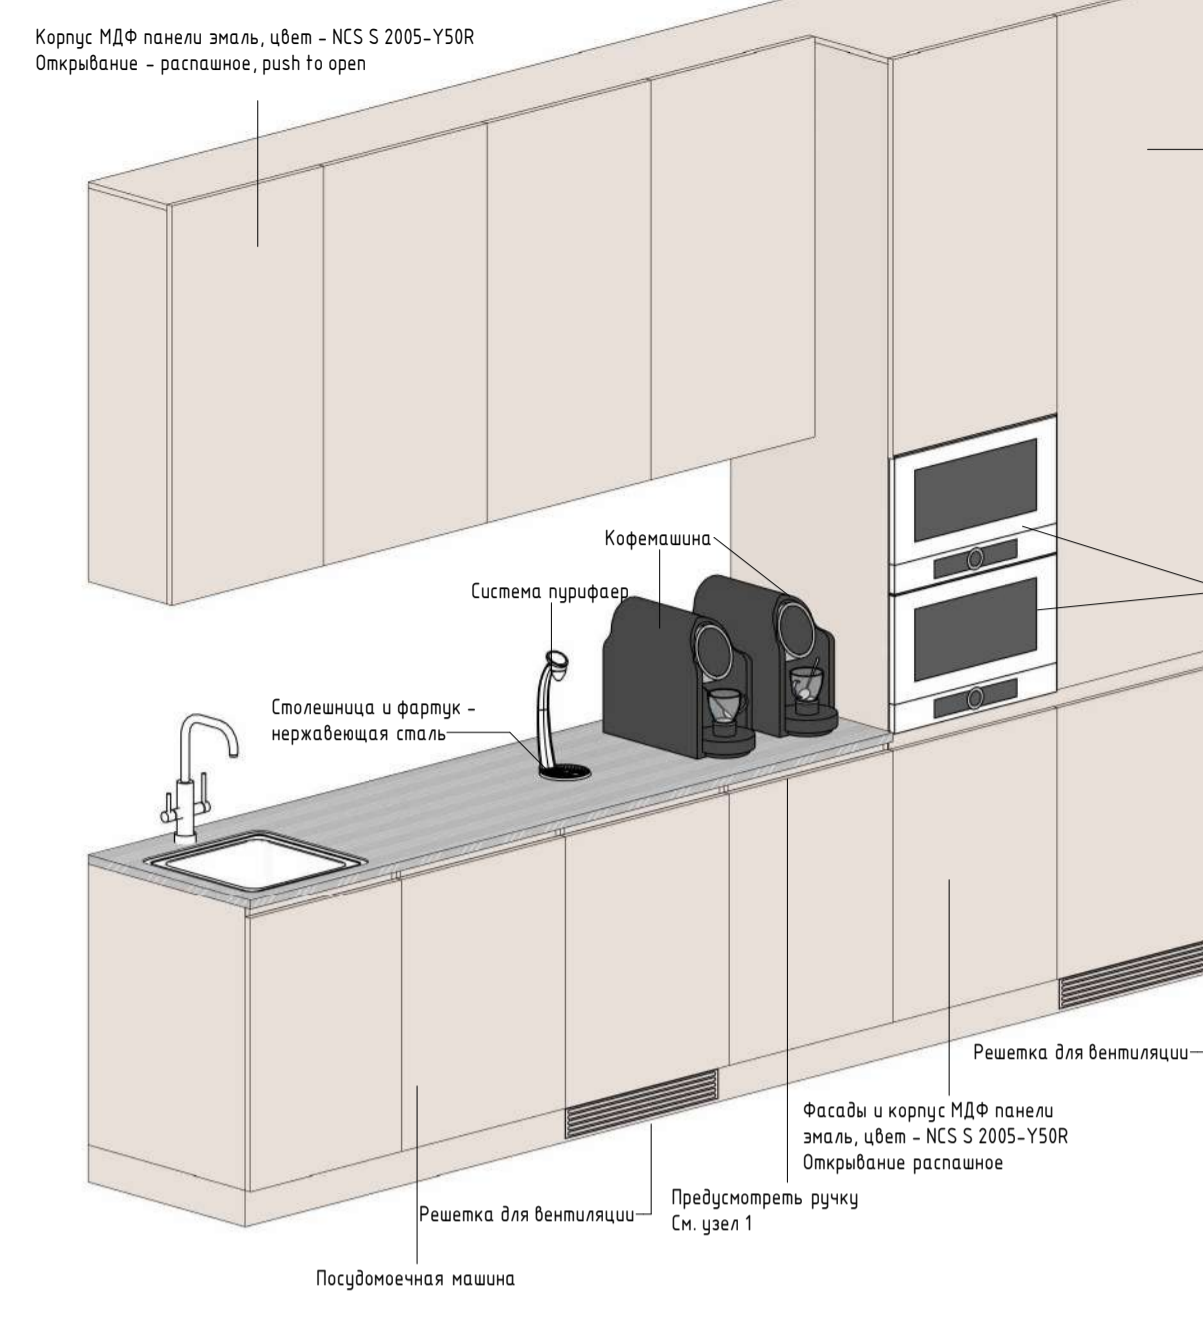


СИ_04.2 Кухонный гарнитур _помещение 6.21


Вид спереди (1:20)

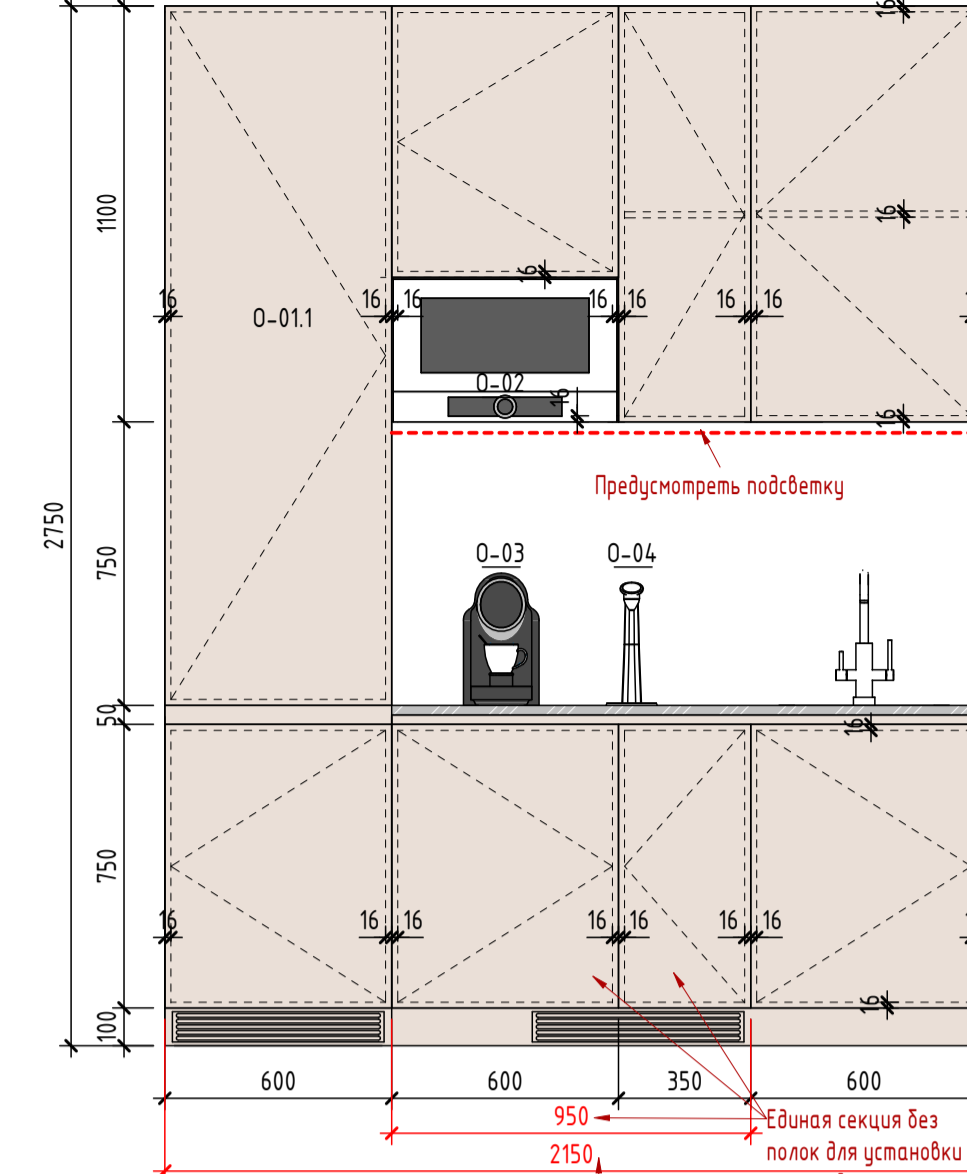


План (1:20)

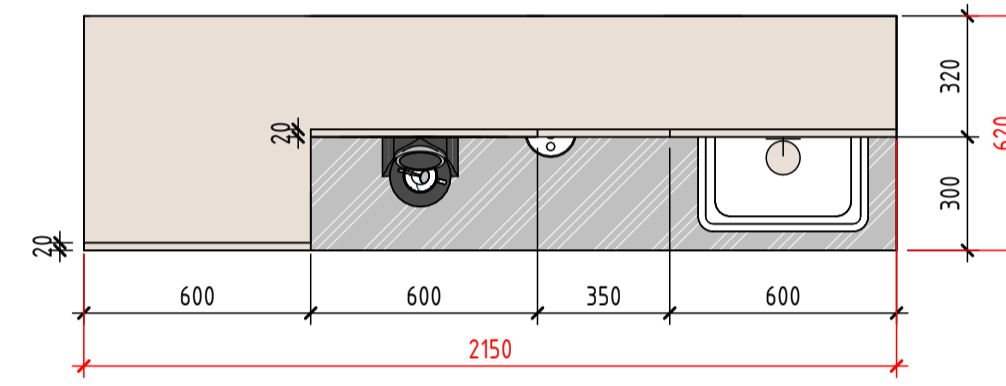

Вид сбоку (1:20)

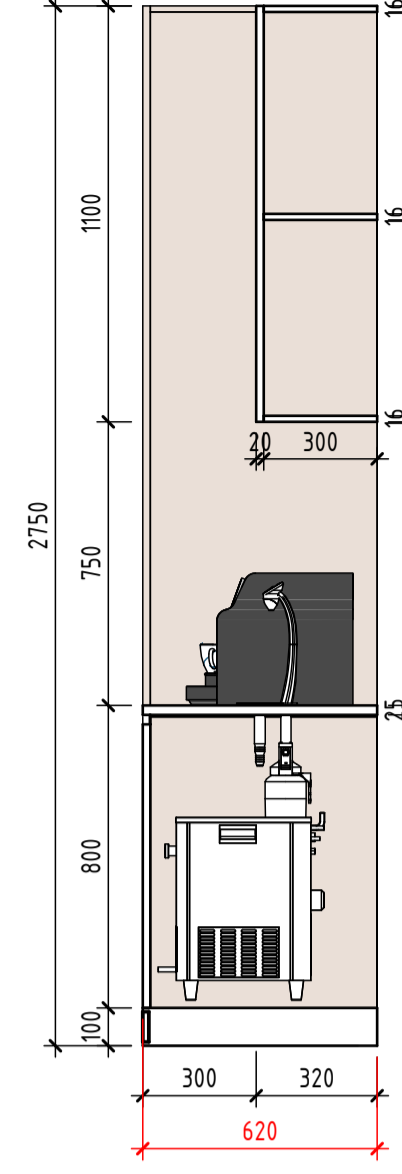

Аксонометрия

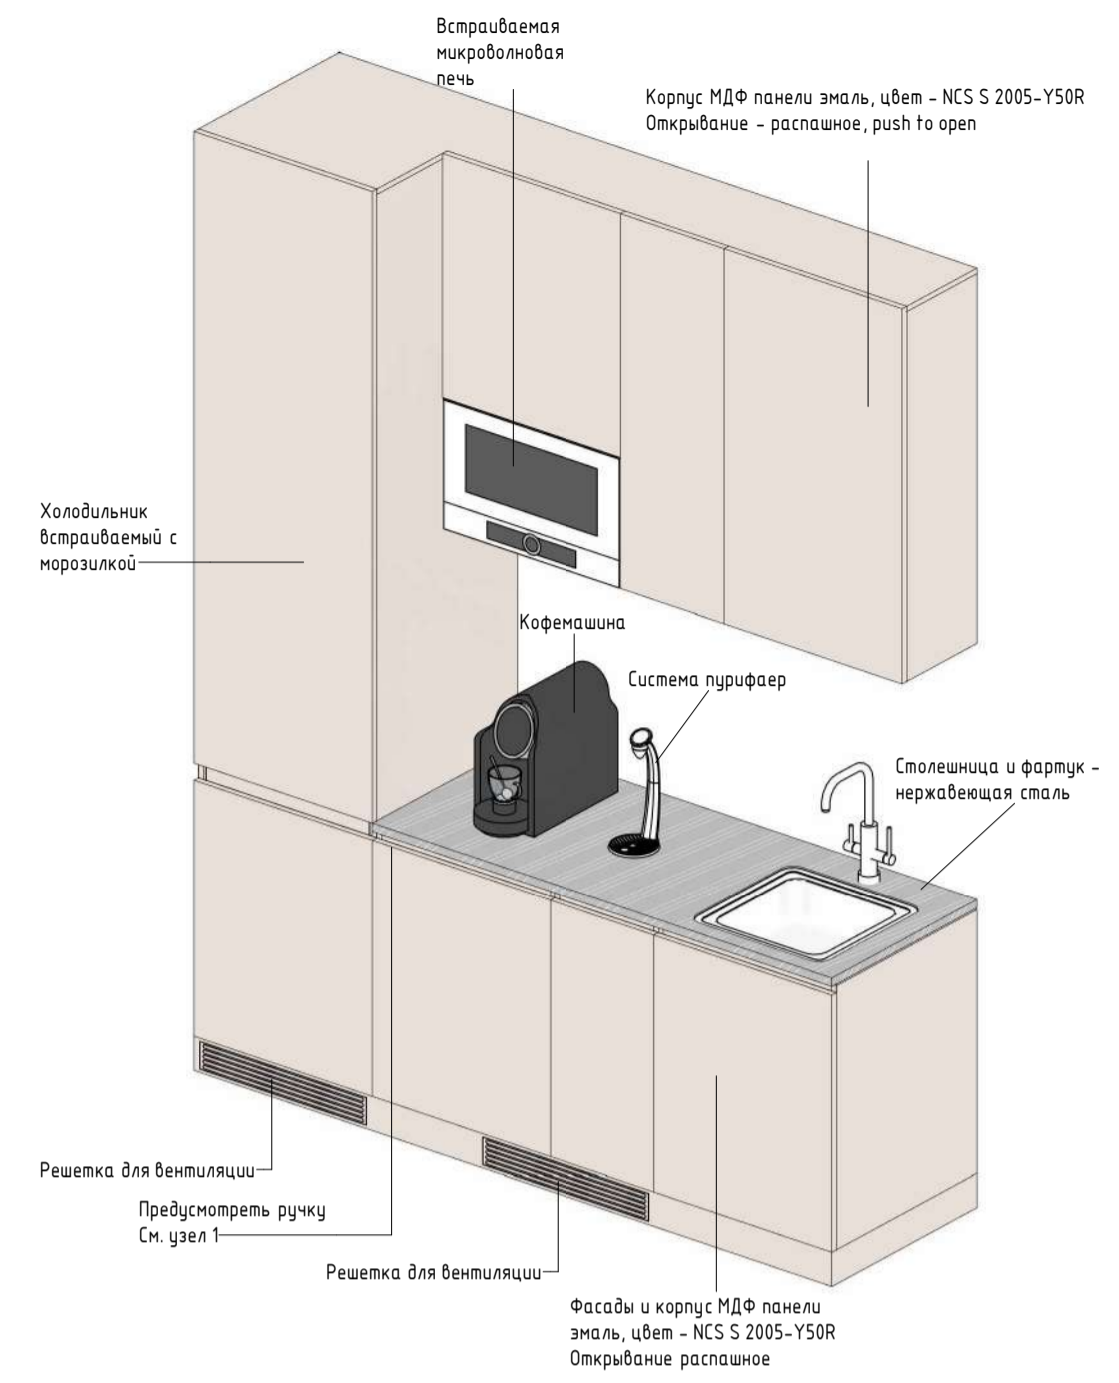


Узел_Устройство ручки




СИ_04.5 Кухонный гарнитур _помещение 6.16


Вид спереди (1:20)

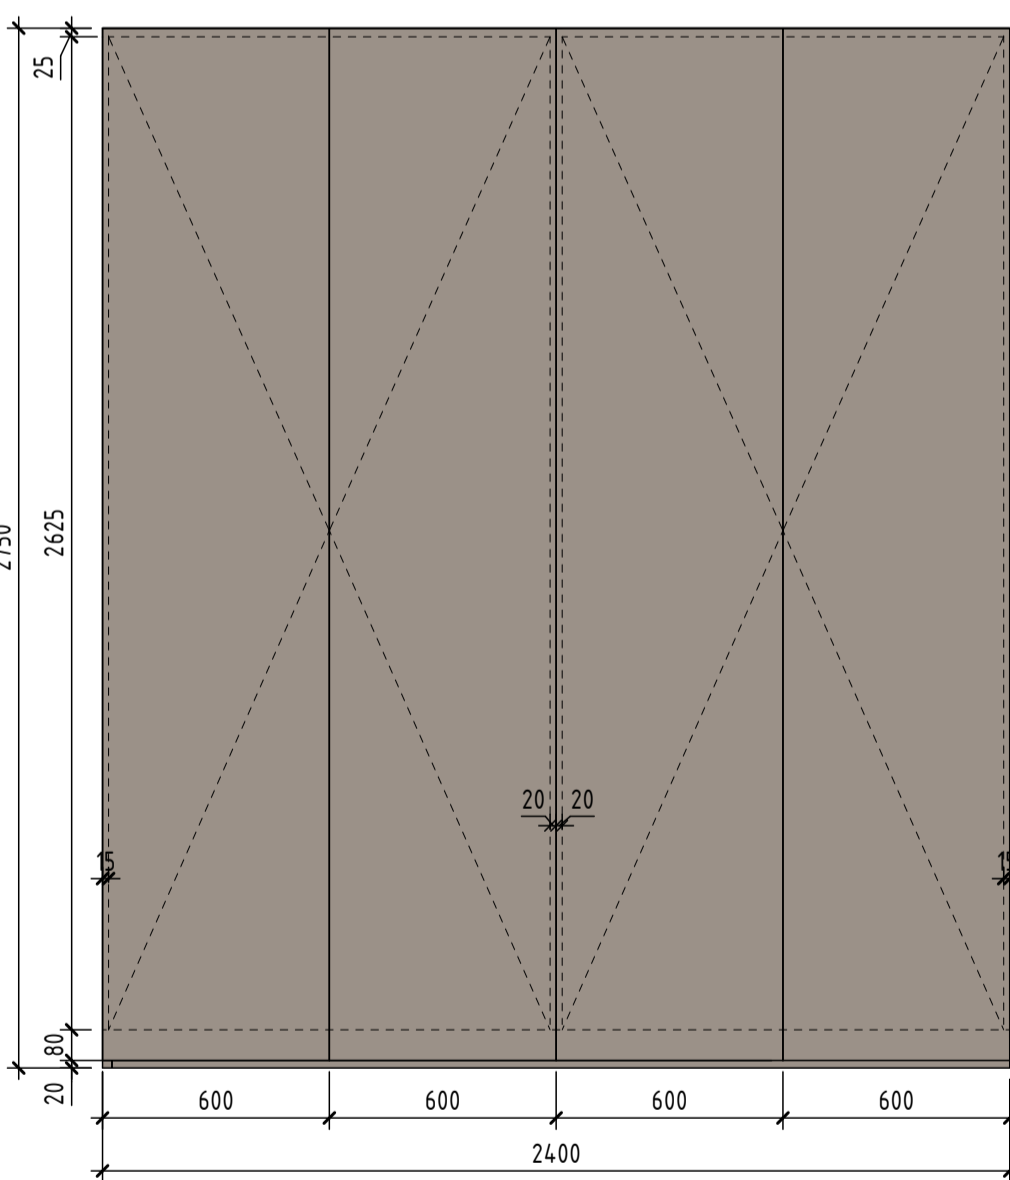


План (1:20)

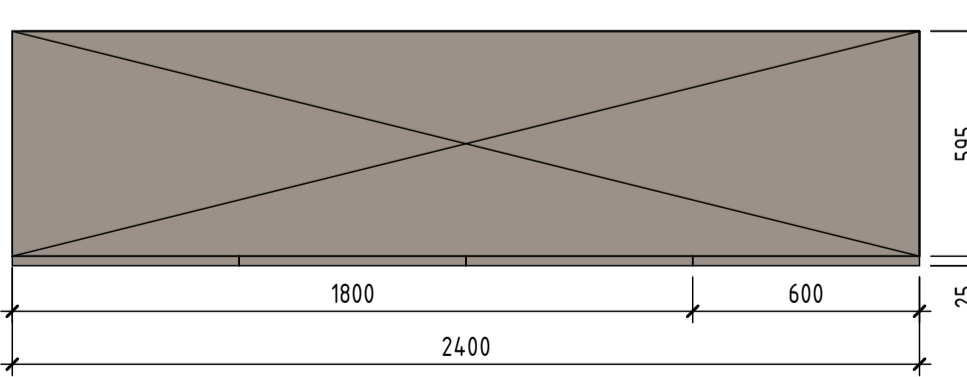


Вид сбоку (1:20)

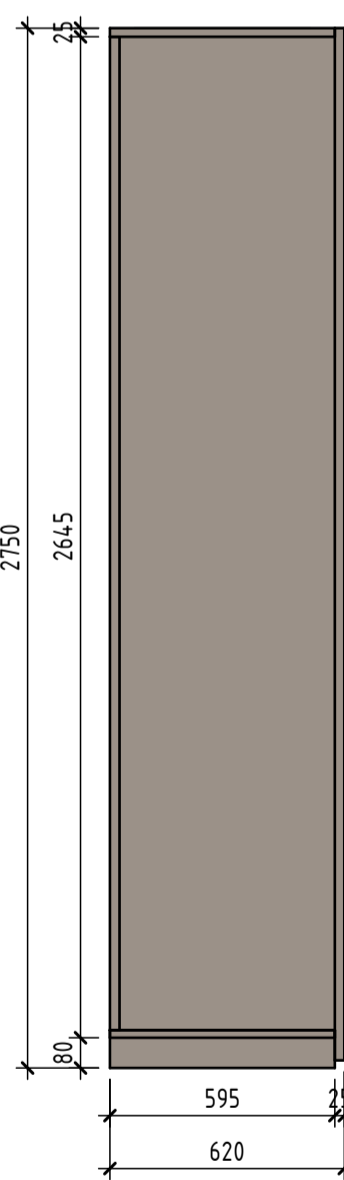

Разрез (1:20)

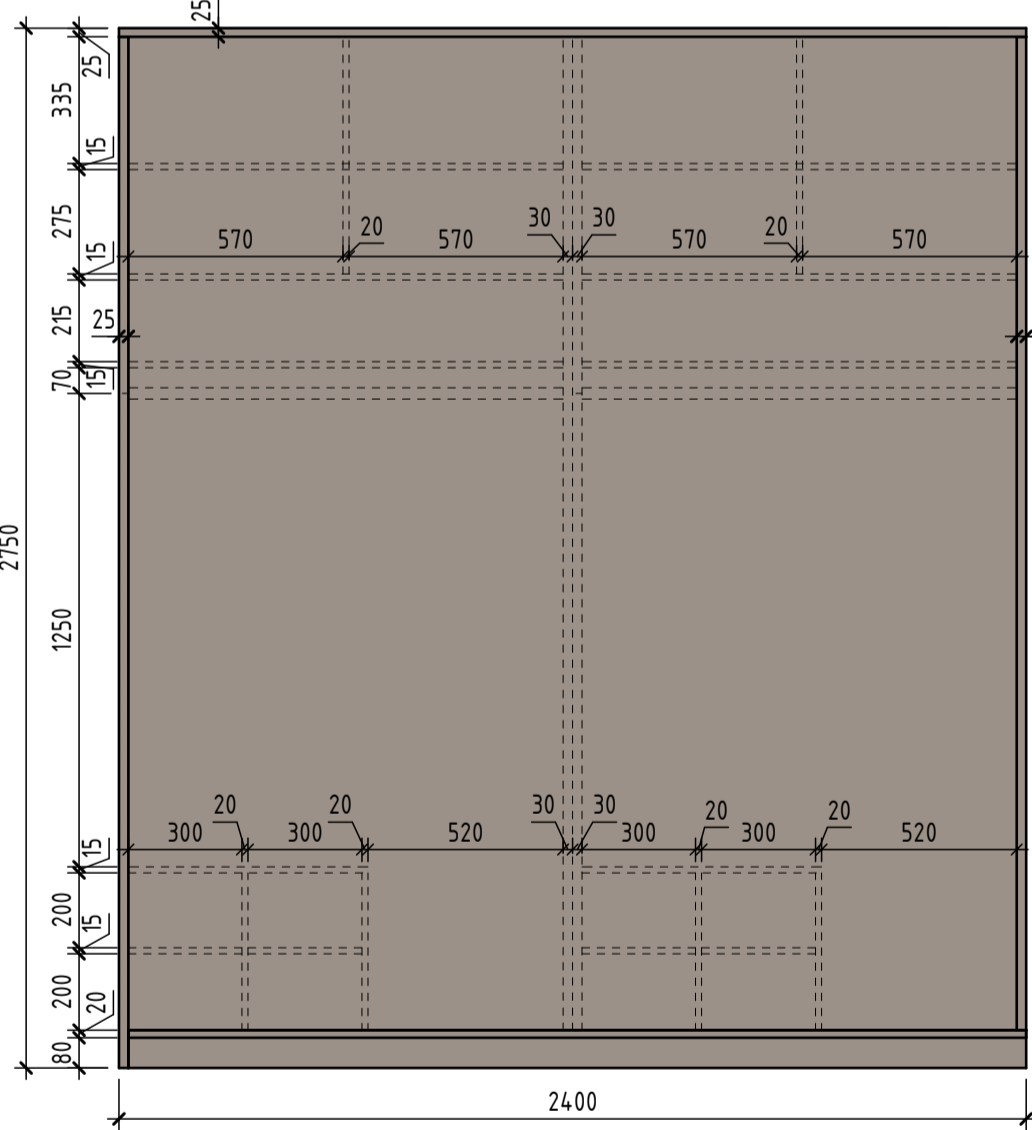



Аксонометрия

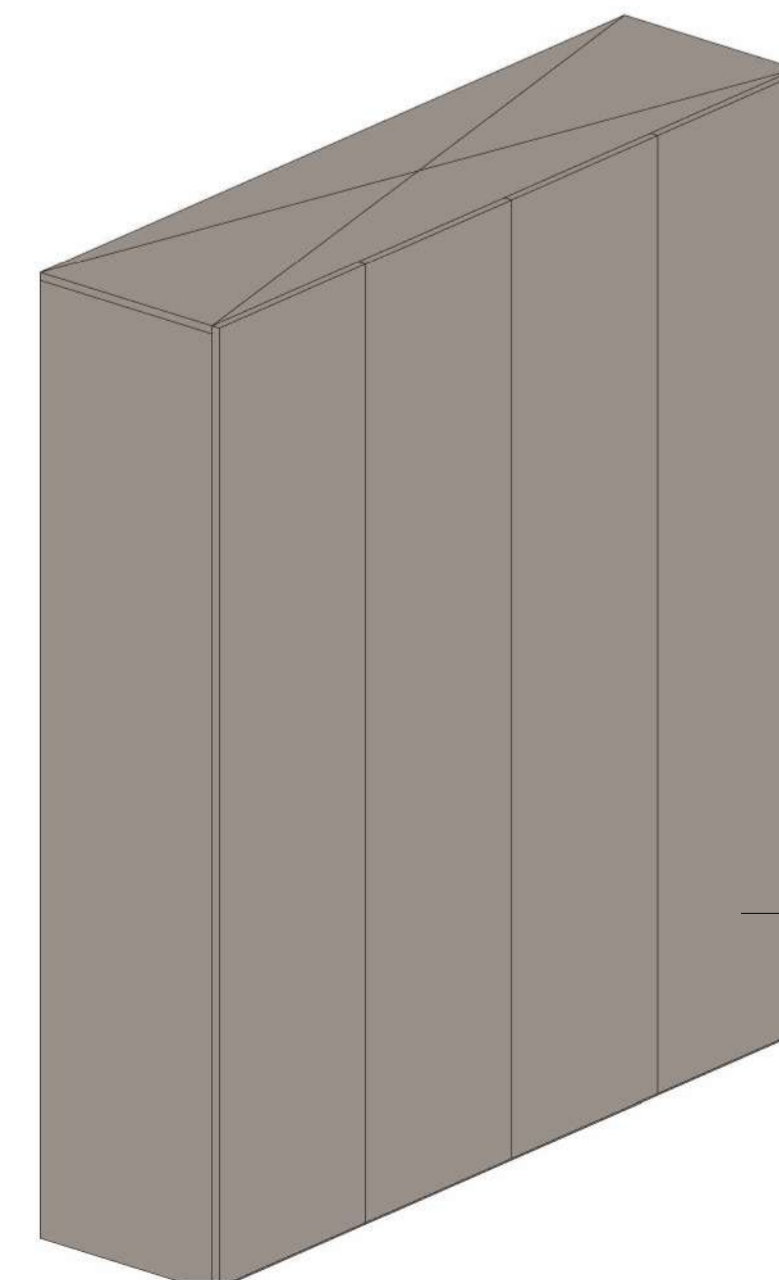


Примечание:
1. Все размеры должны быть проверены перед началом работ.
2. Все размеры, технические решения встраиваемых панелей, встроенных шкафов, стеклянных перегородок, дверей, а также всех заказных изделий, уточняется изготовителем дополнительно.

				i_0316-AP				
1	Изм.	Кол.ч.	Лист	№ док.	Дата	05.24 03/24 03/24 03/24		
Специальная мебель СИ_04.1, СИ_04.2, СИ_04.5						Стадия РД	Лист 46	Листов




СИ_06.1 Стойка ресепшн _помещение 6.12

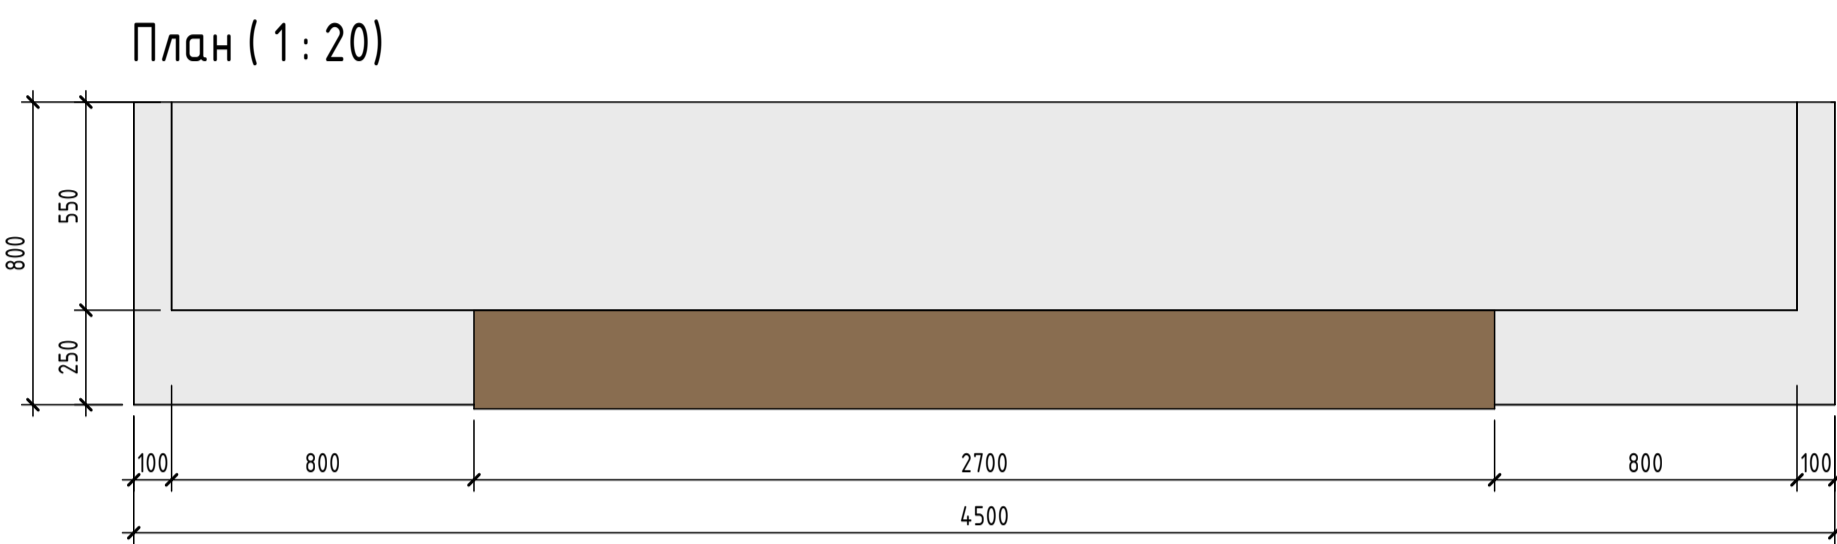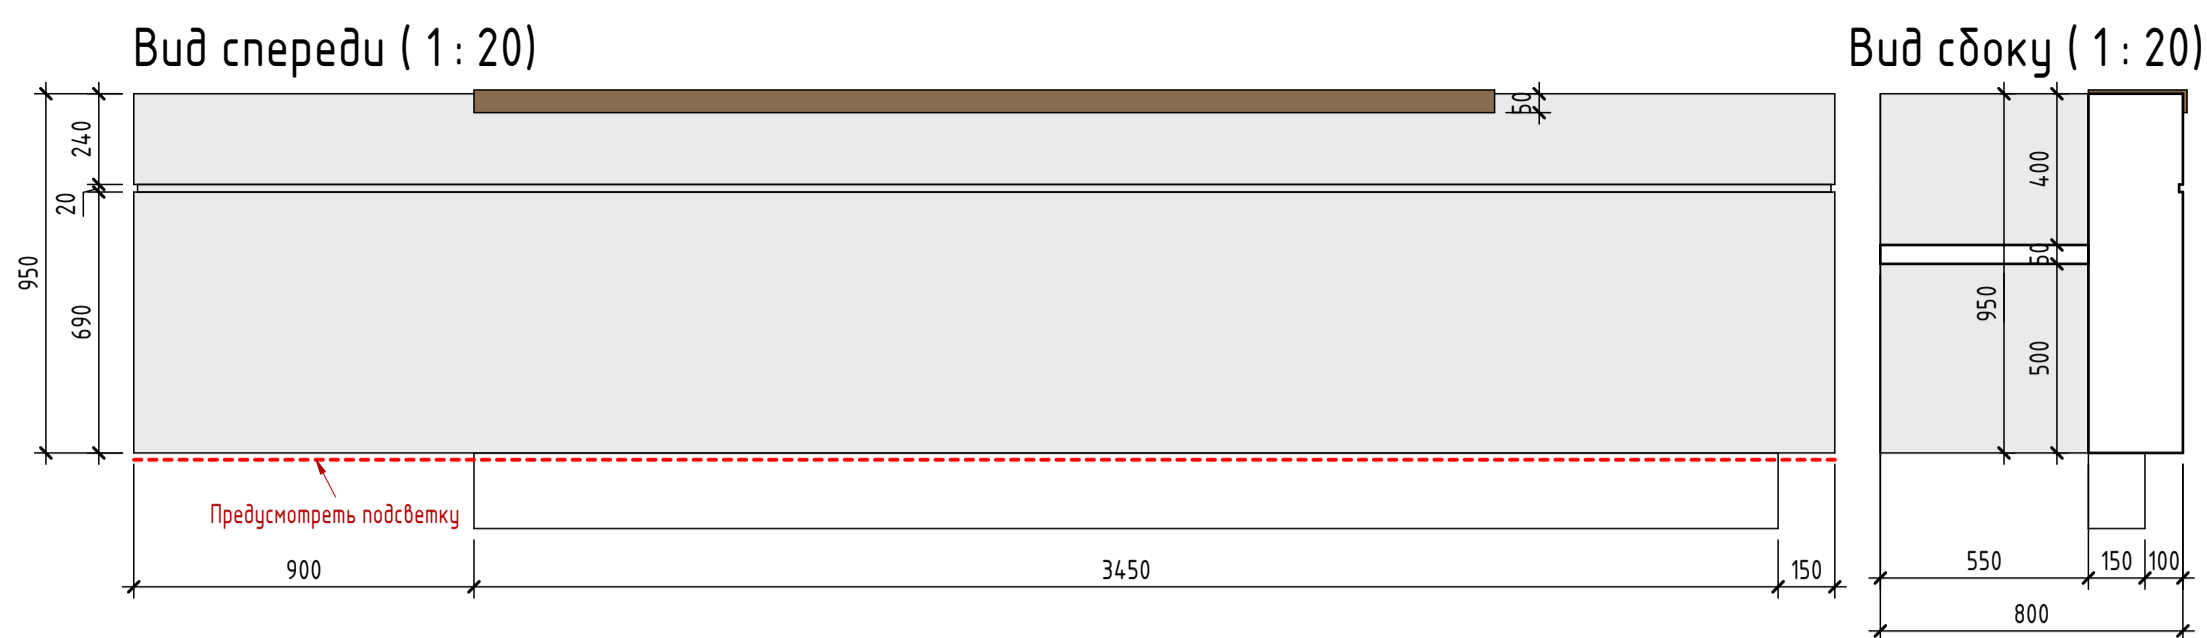


Аксонометрия

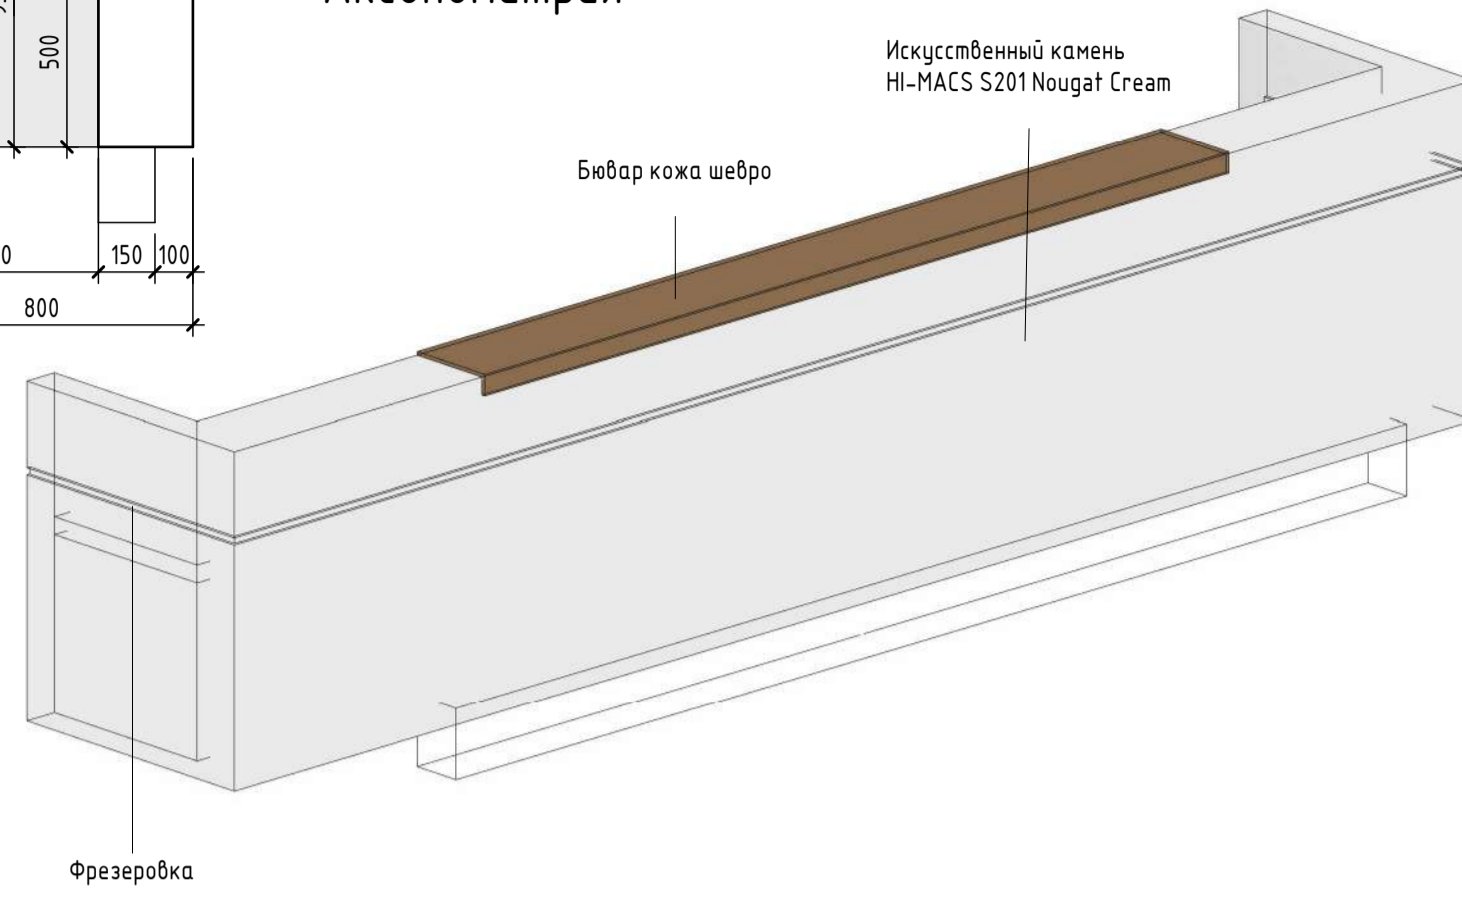


СИ_06.2 Стойка ресепшн _помещение ТМ.01

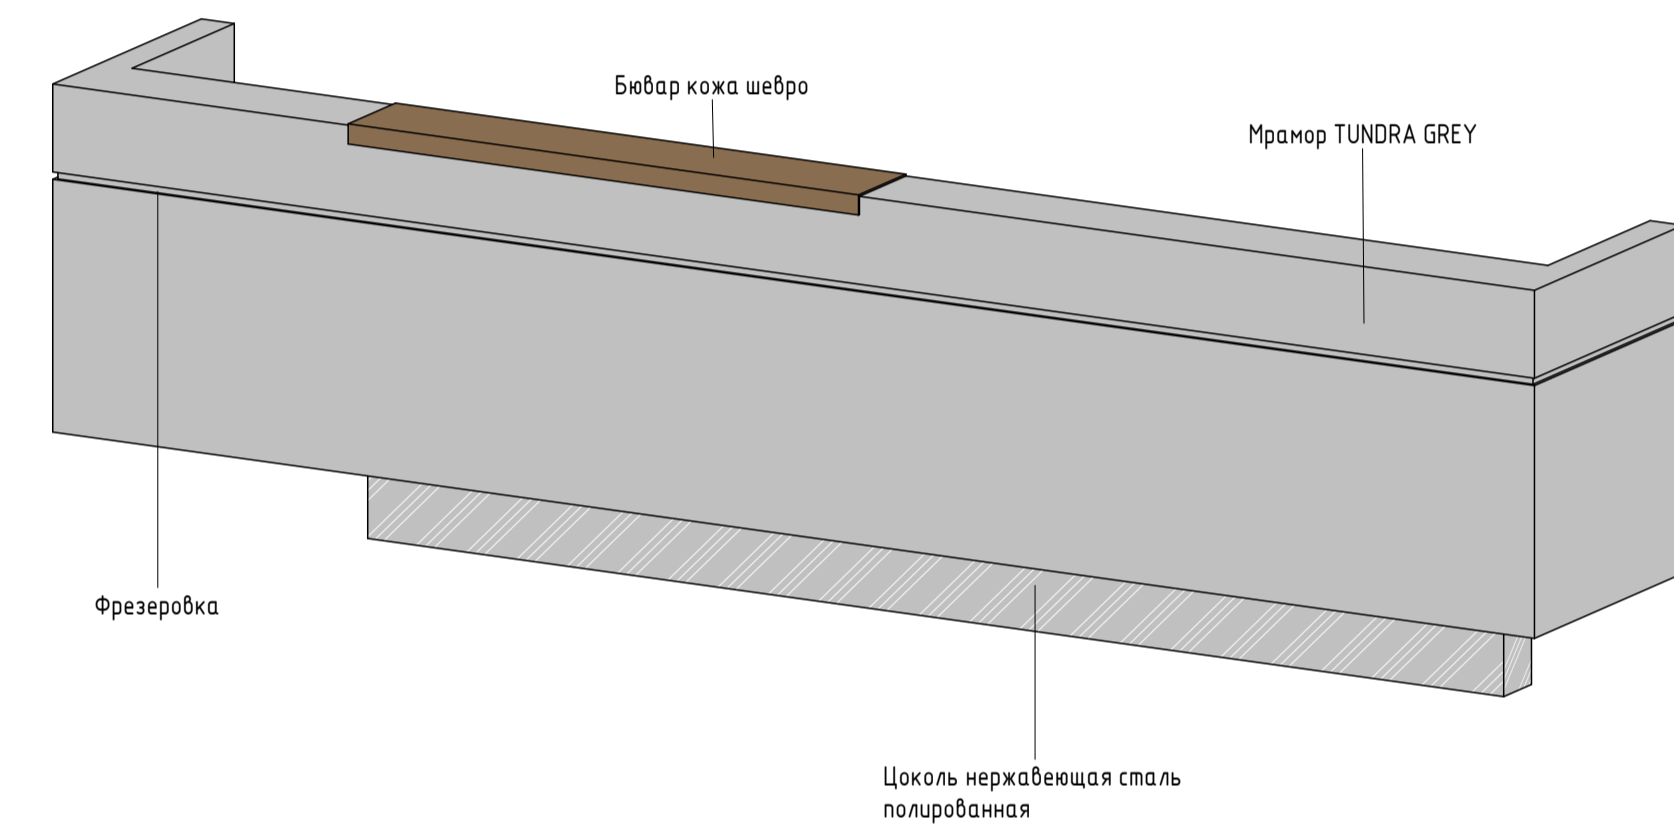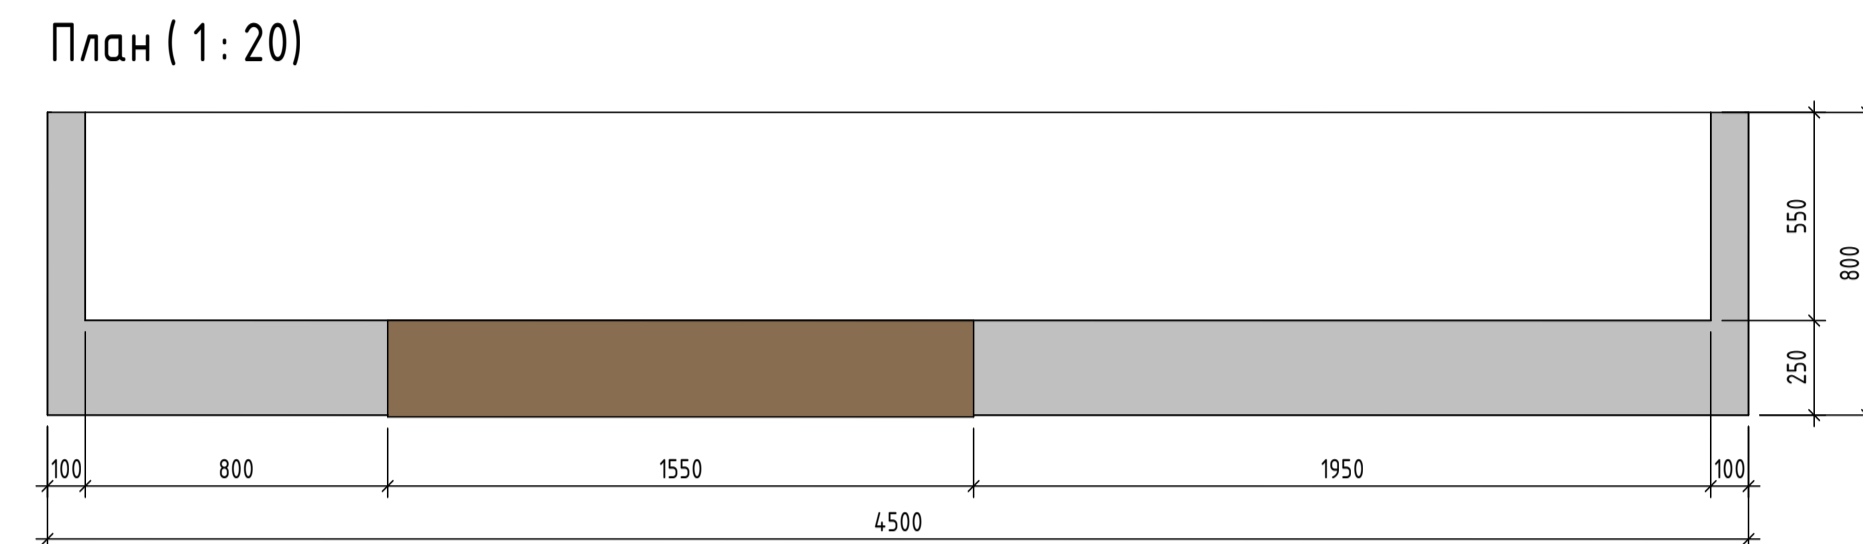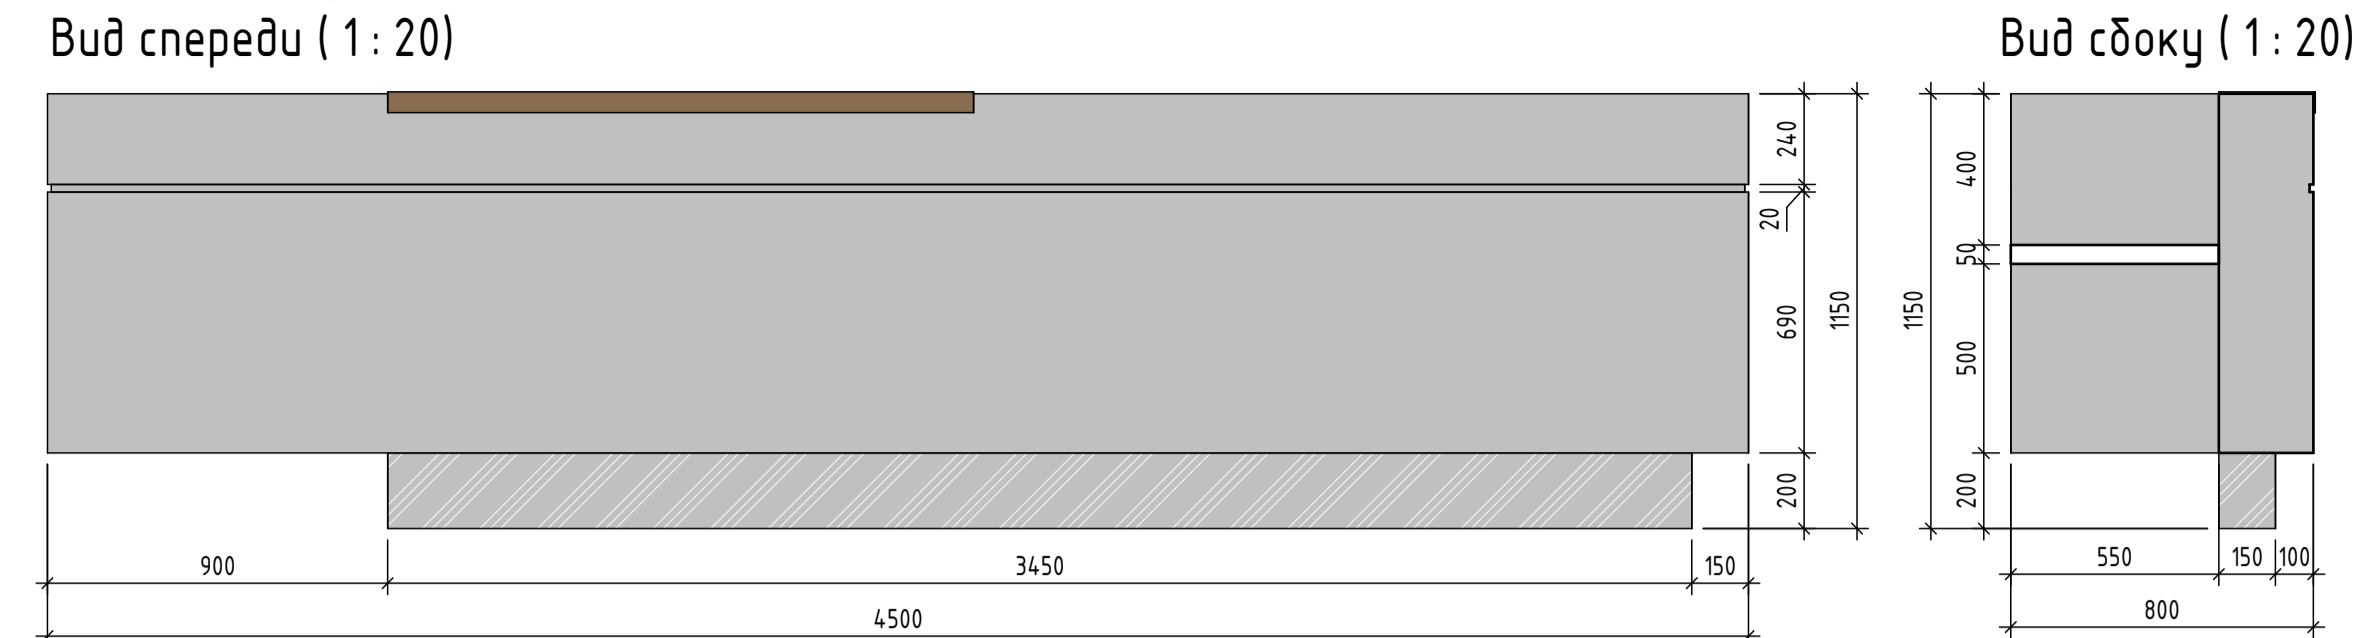


СИ_11.1 Консоль _помещение ТМ.02

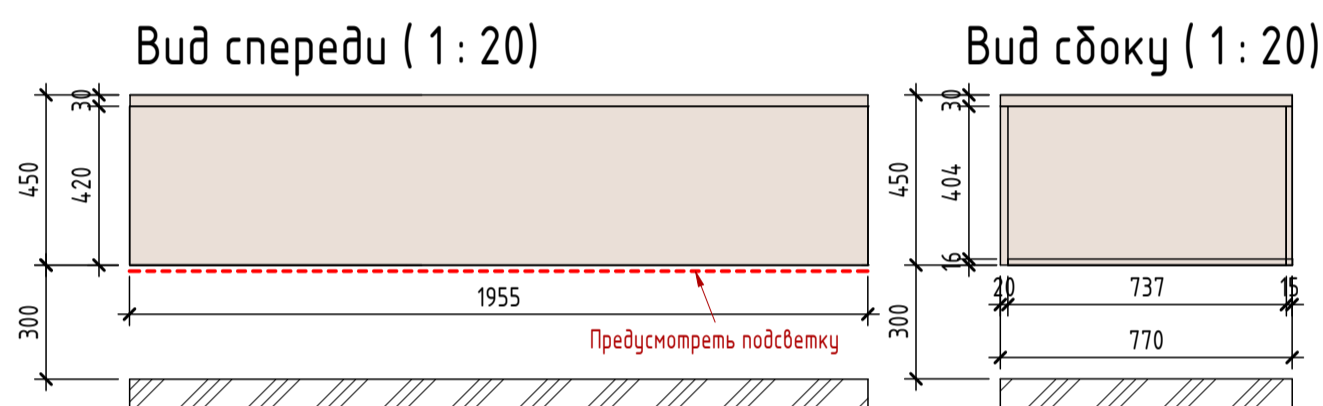



Аксонометрия

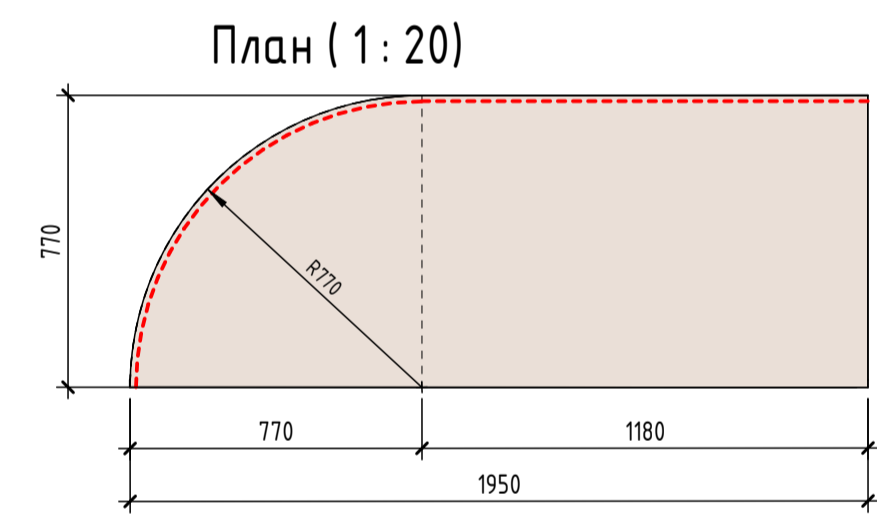

СИ_11.2 Консоль _помещение ТМ.02

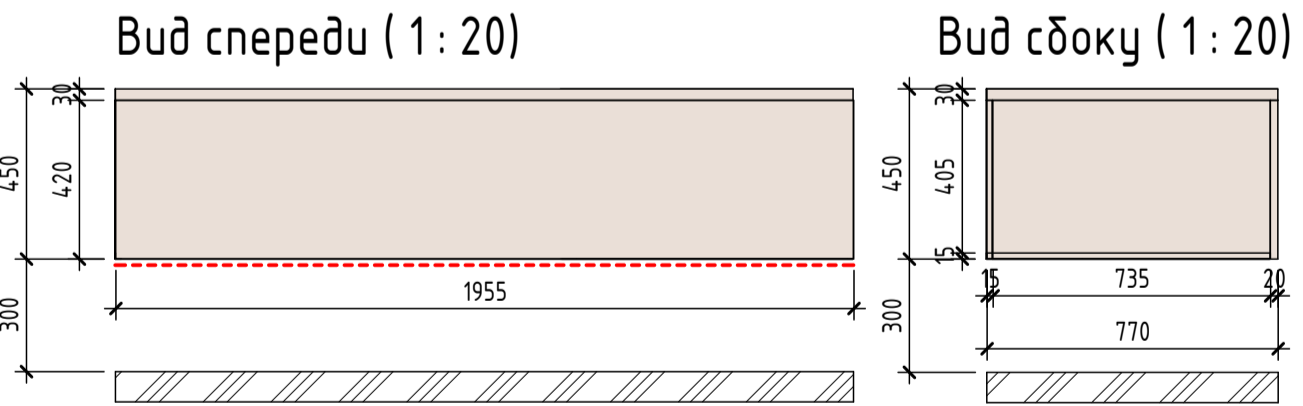



Аксонометрия

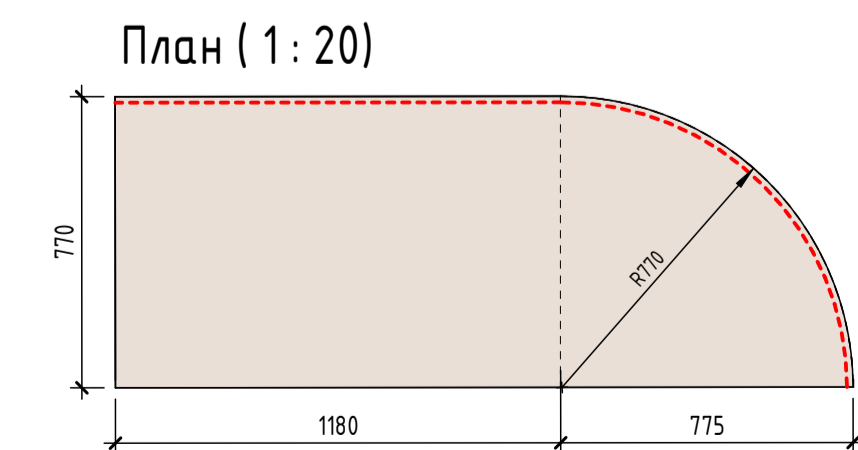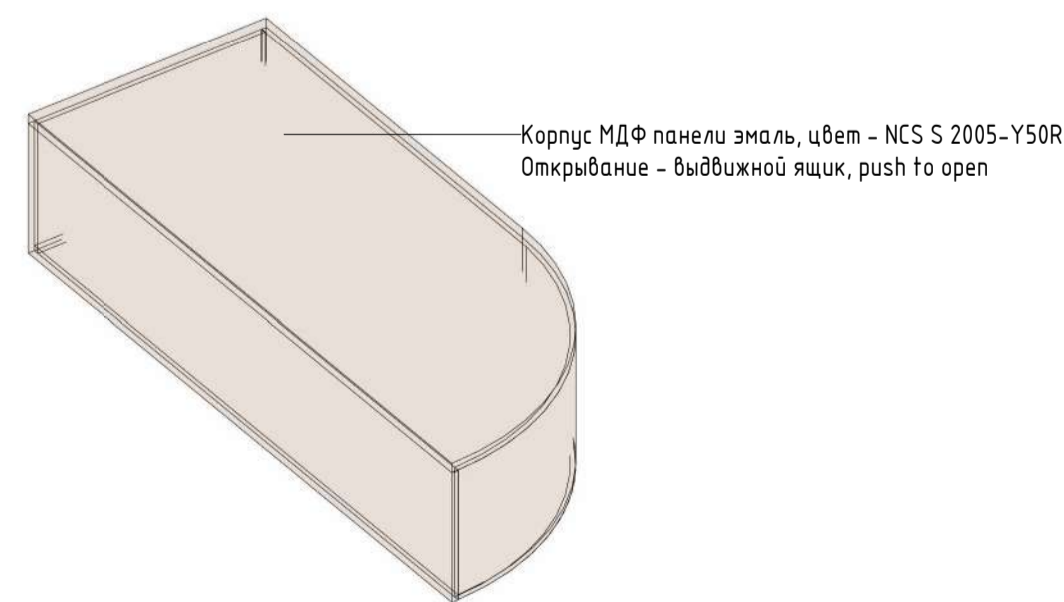



Примечание:
 1. Все размеры должны быть проверены перед началом работ.
 2. Все размеры, технические решения встроенных панелей, встроенных шкафов, стеклянных перегородок, дверей, а также всех заказных изделий, уточняются изготовителем дополнительно.

						i_0316-AP			
						Офисные помещения по адресу: г. Москва, Пресненская наб., 8, стр. 1, МФК "Город Столиц", Северный Блок, вагона Санкт-Петербург, 6 этаж			
Изм.	Кол.ч.	Лист	№ док.	Род	Дата	Офисные помещения	Стадия	Лист	Листов
ГАП			Ращевский Ф		03/24		РД	47	
Нормоконтр			Холковский П		03/24				
Архитектор			Щебанова Е		03/24				
Архитектор			Романенко И		03/24	Спец. заказная мебель СИ_06.1, СИ_06.2, СИ_11.1, СИ_11.2			



СИ_01 Гардеробный шкаф _помещение 6.17
Вид спереди (1:20)

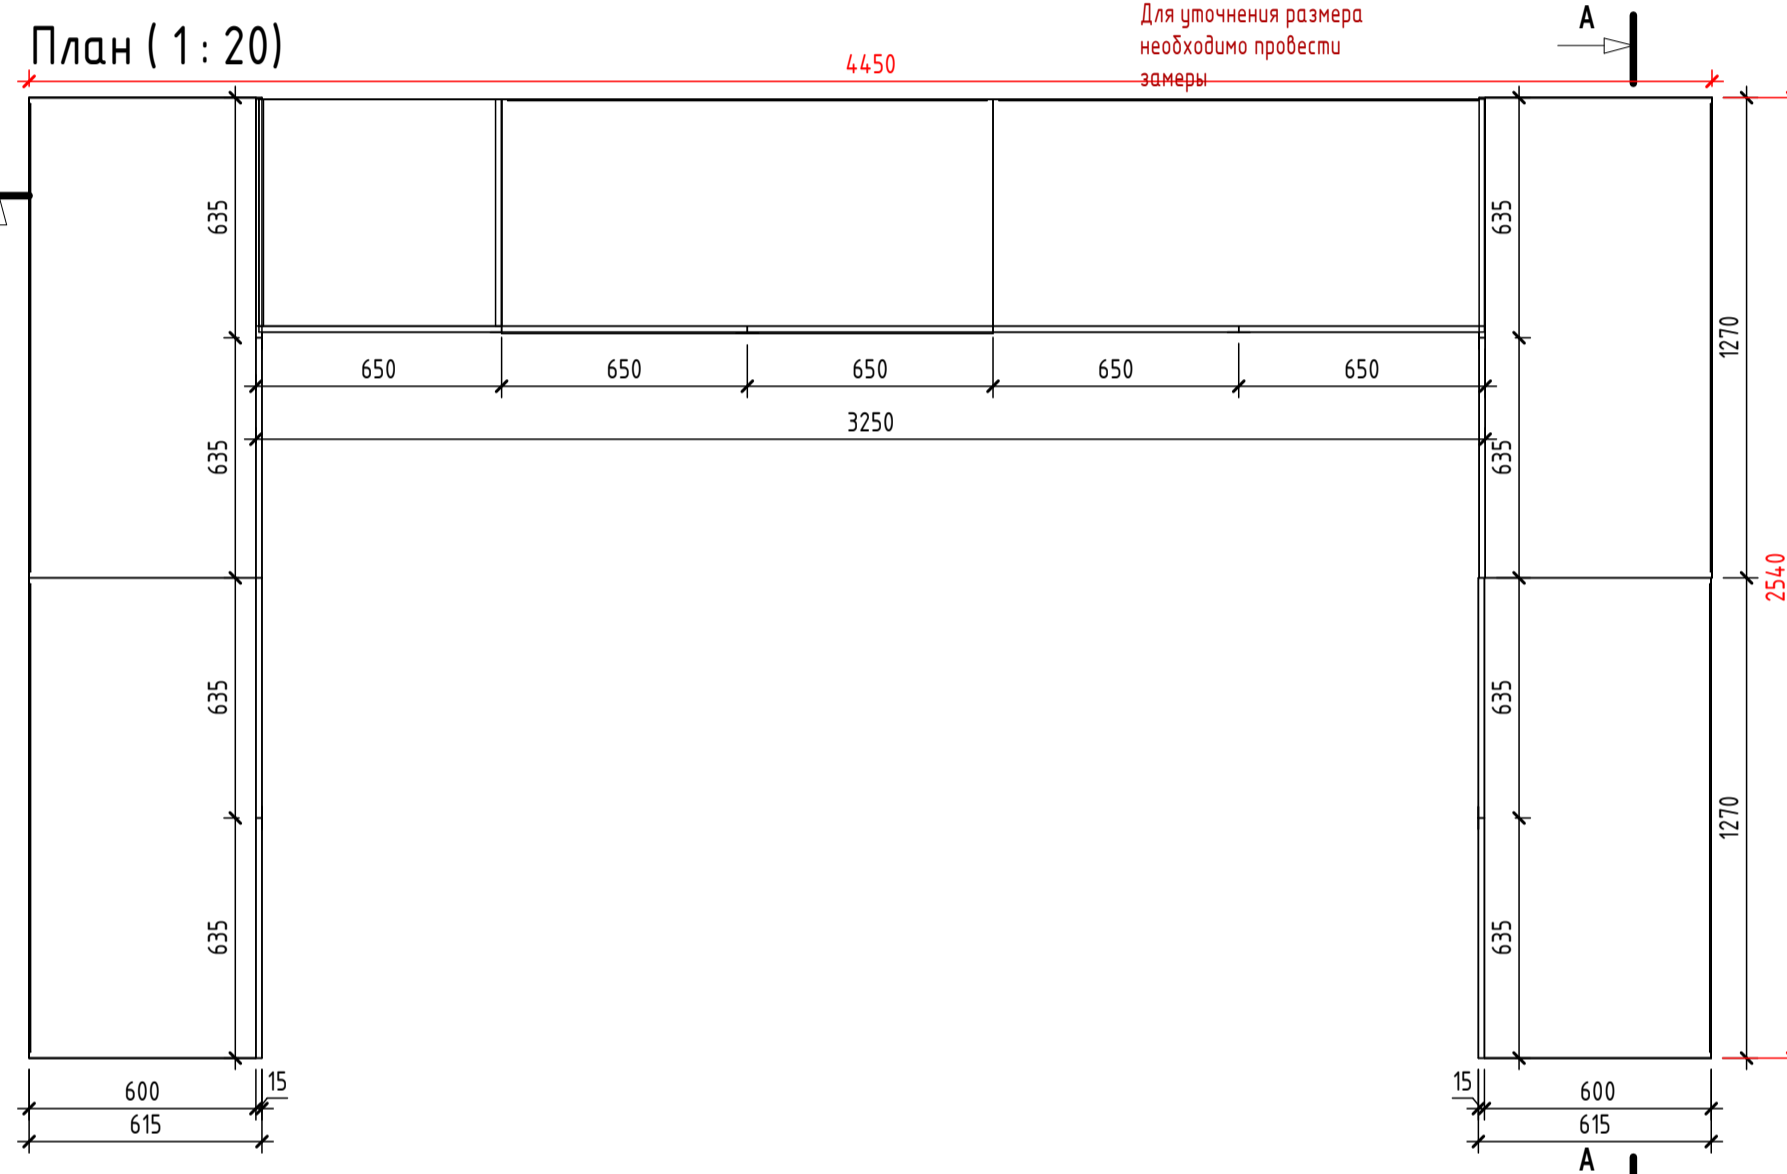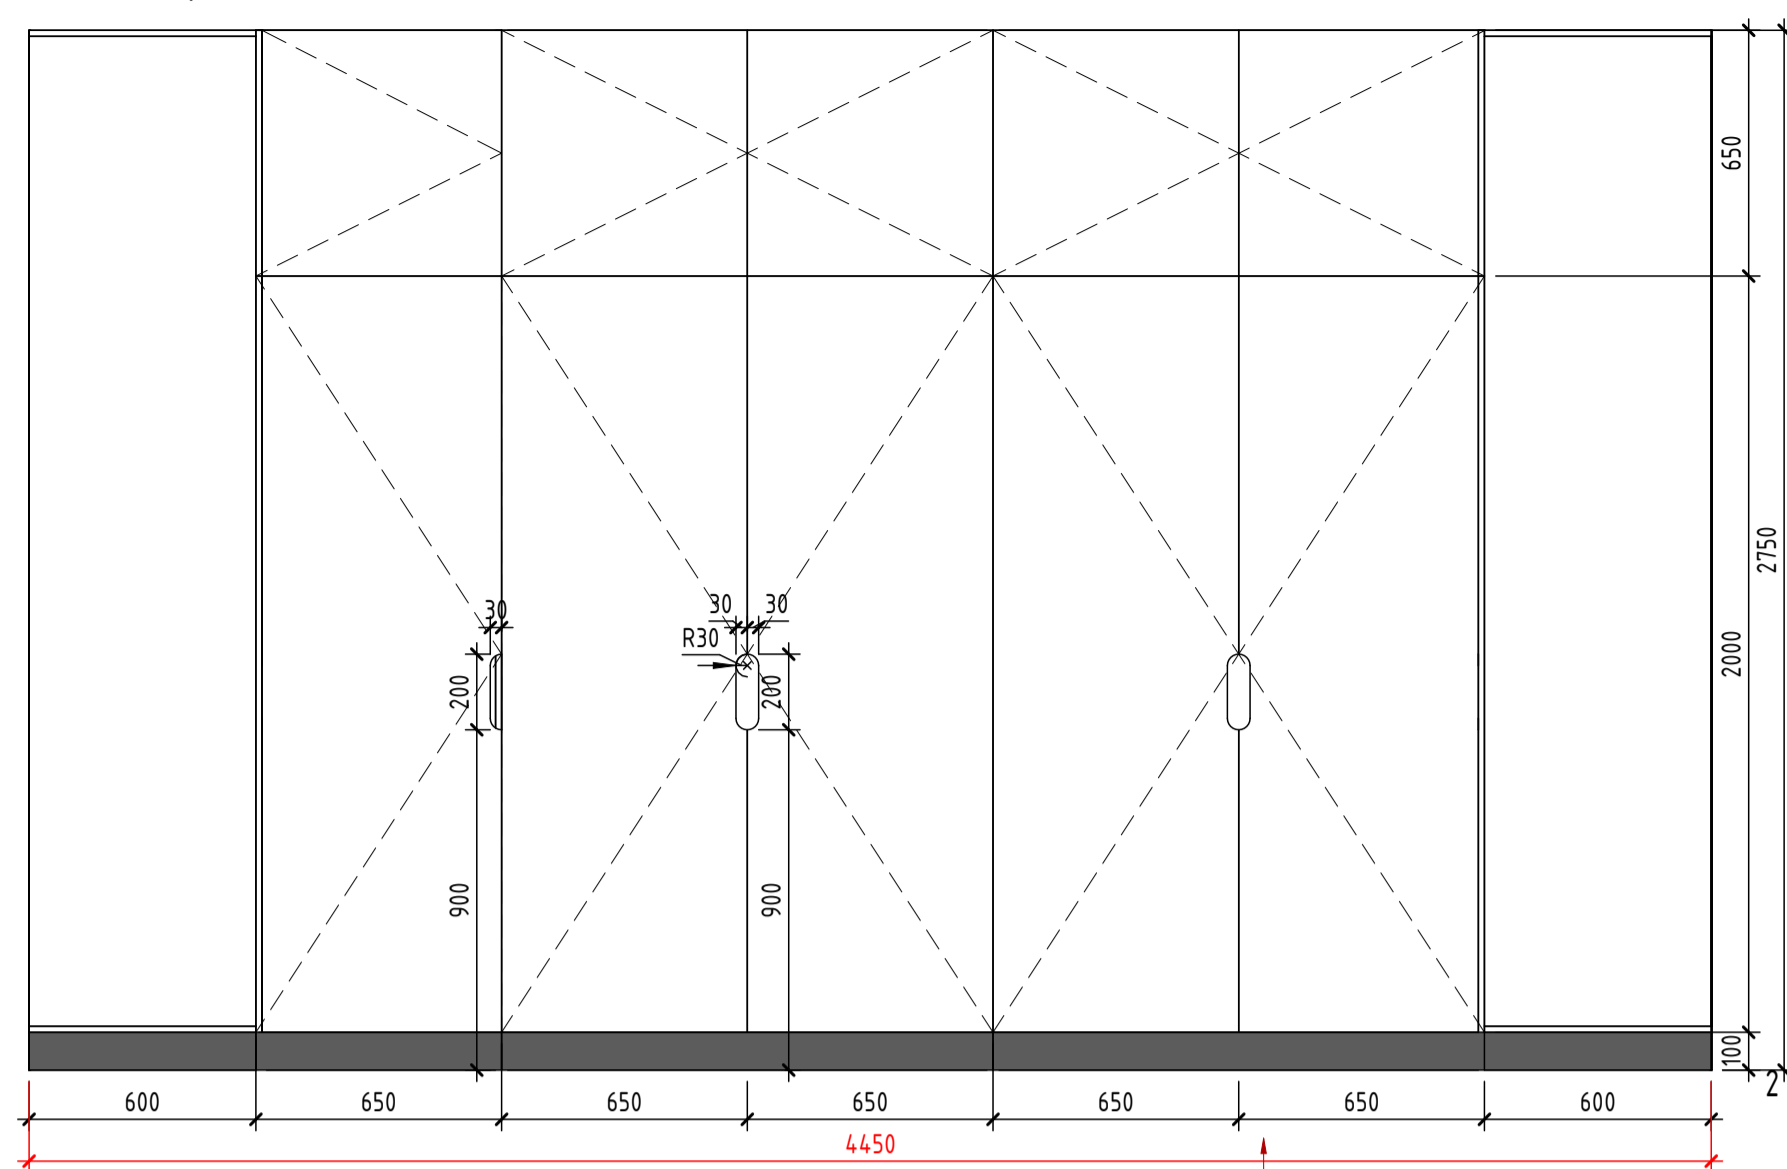



Вид сбоку (1:20)

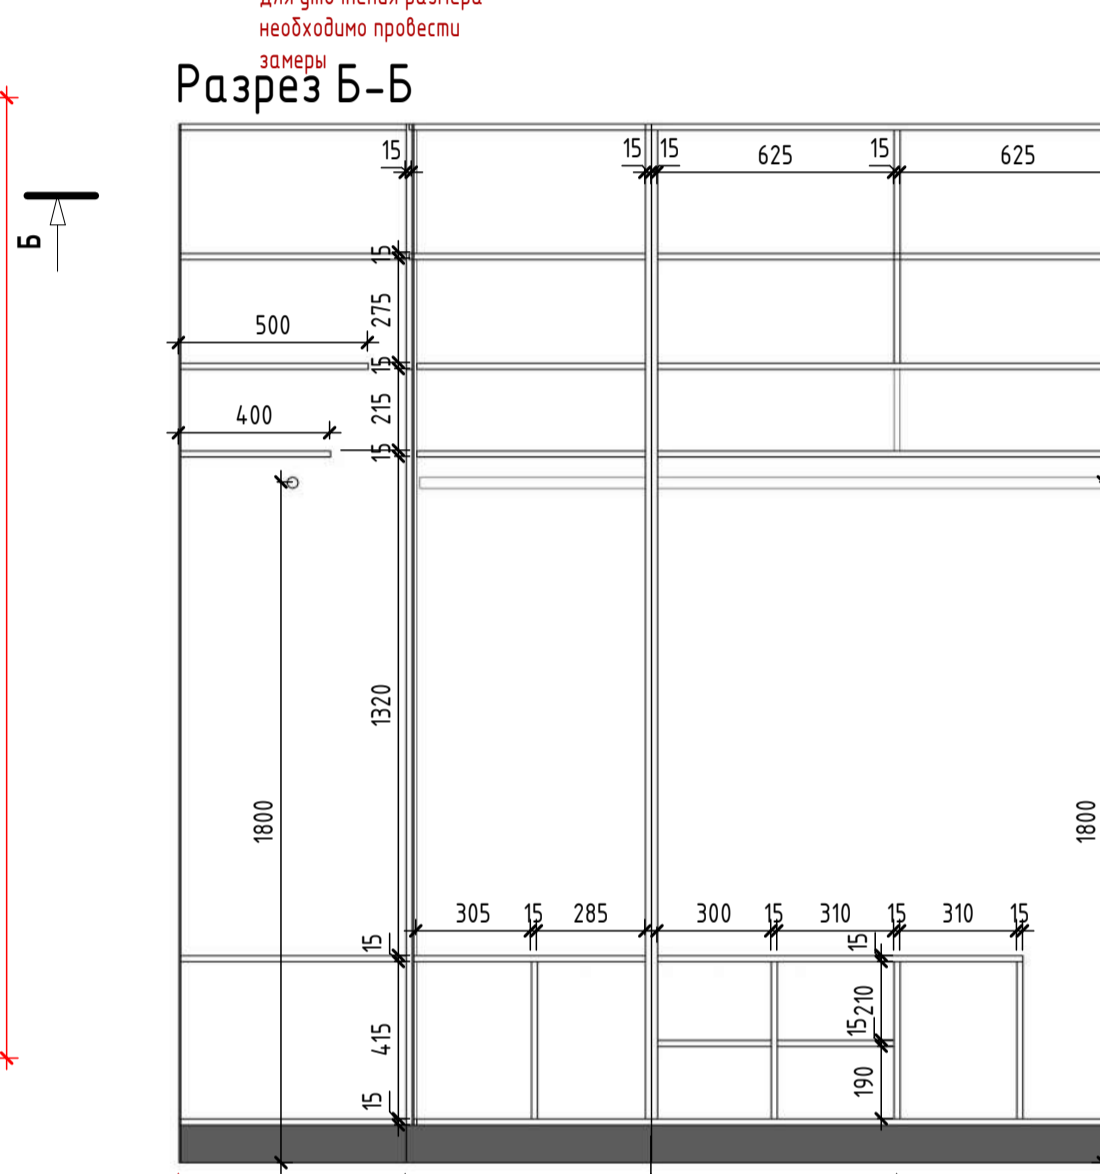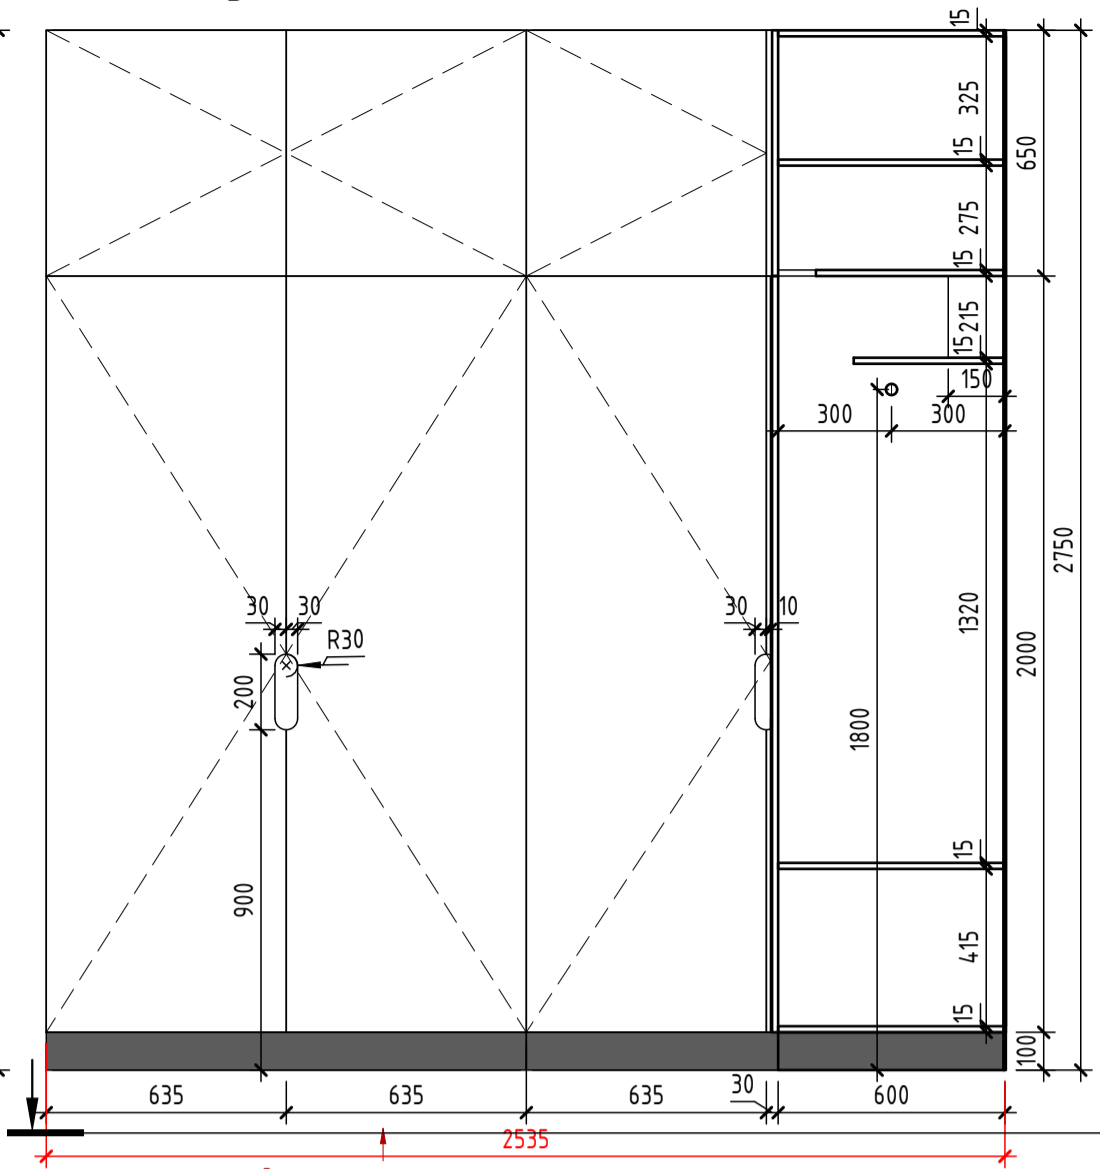


Разрез А-А (1:20)

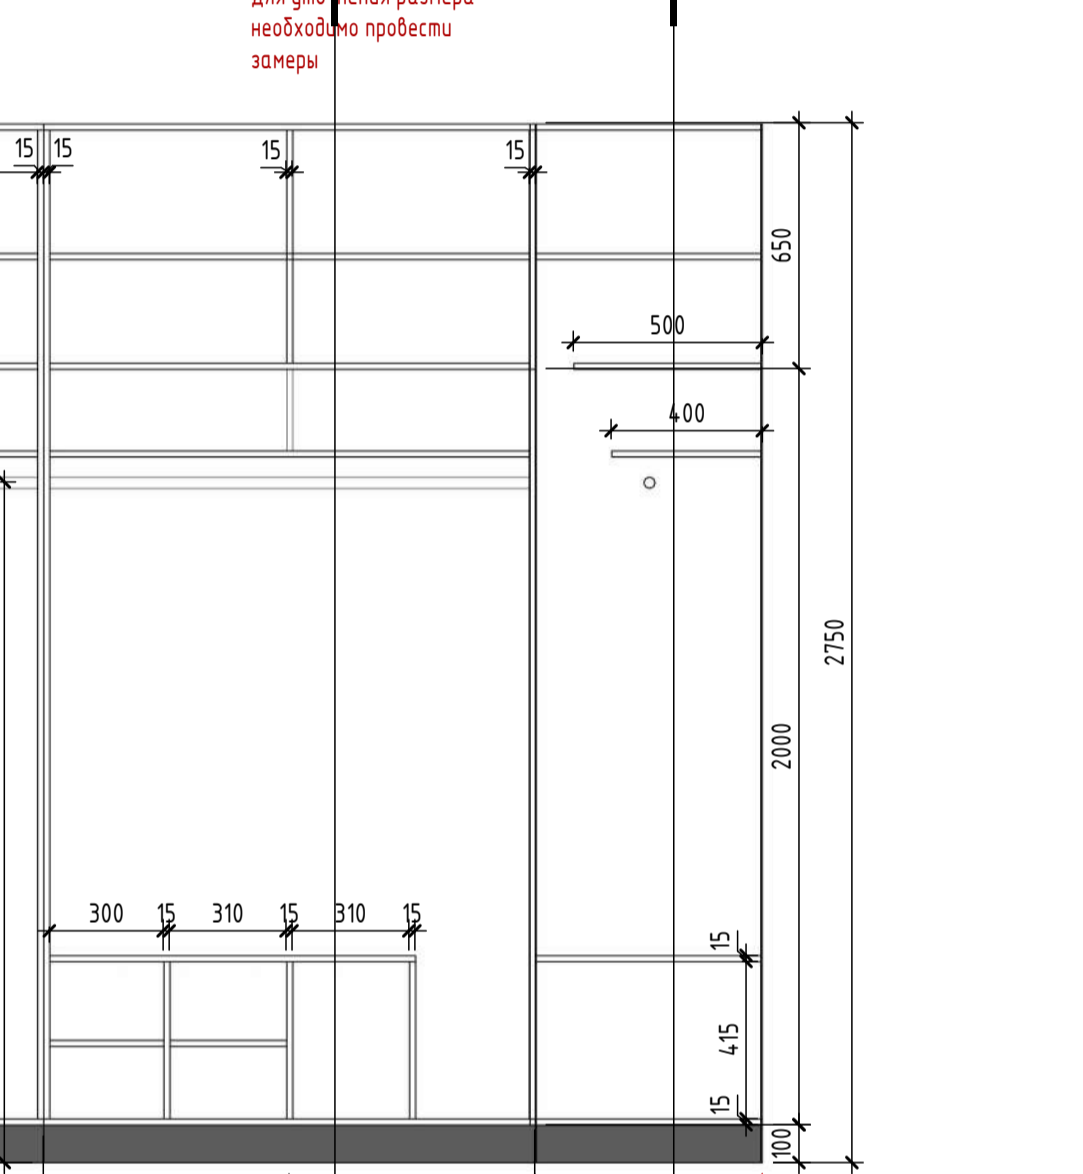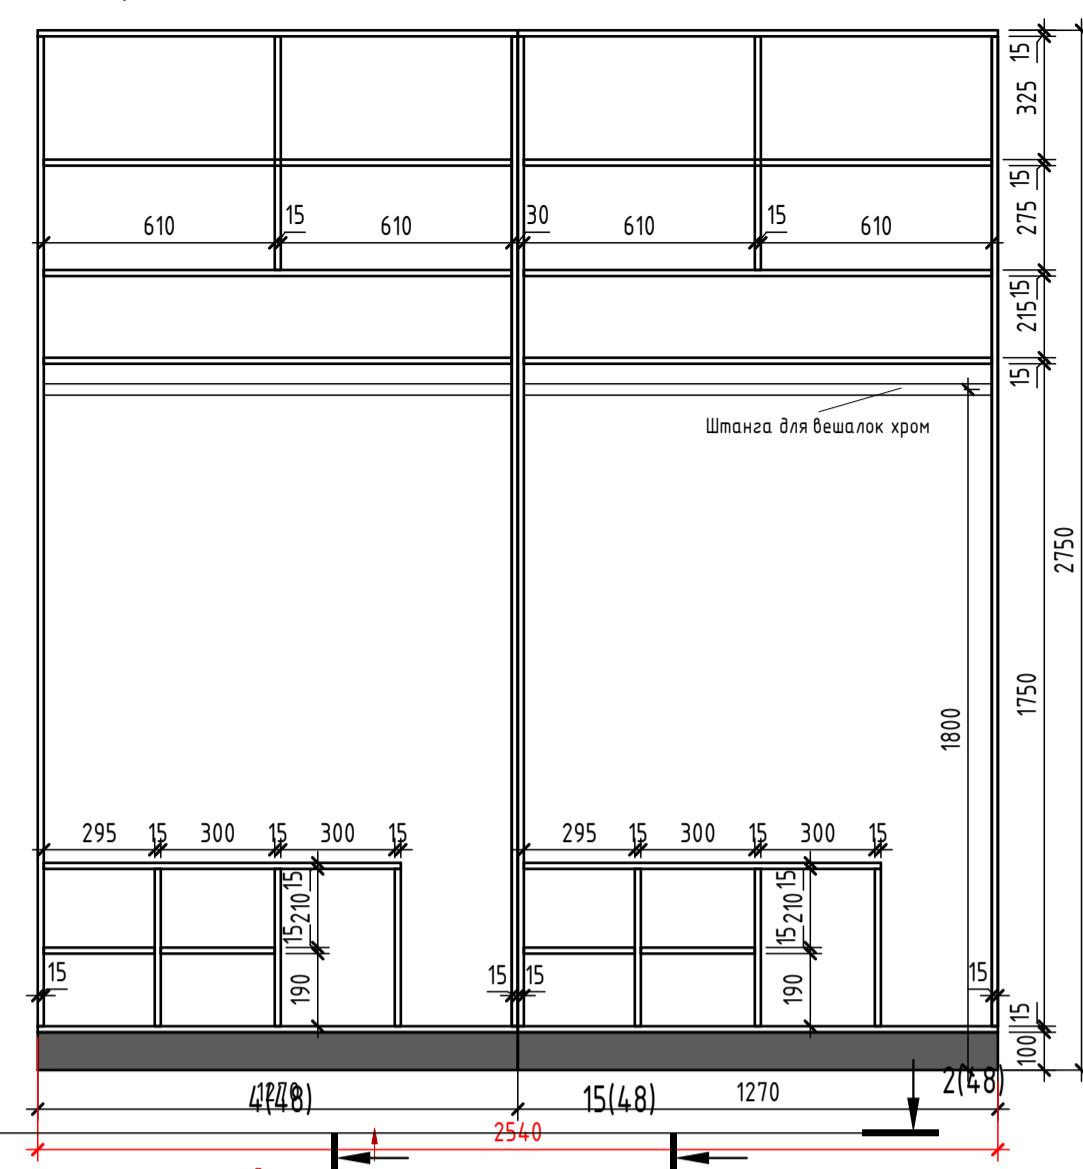

СИ_02.13 Гардеробный шкаф _помещение 6.12
Вид спереди (1:20)

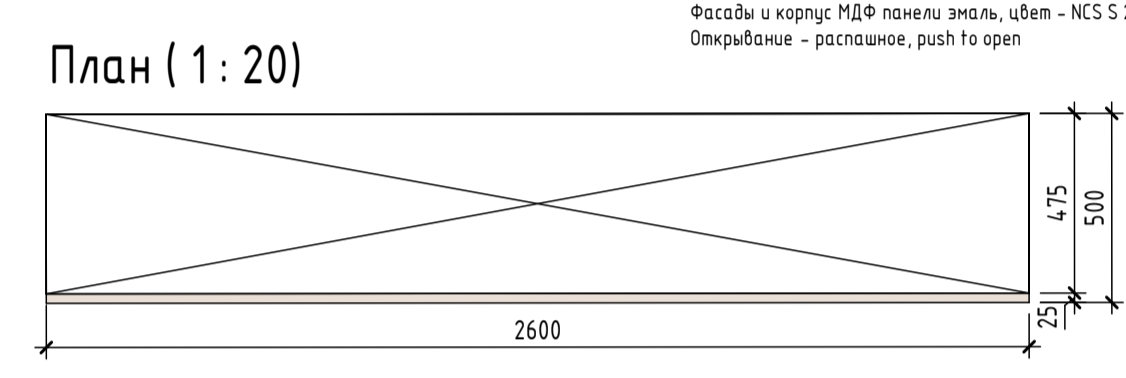
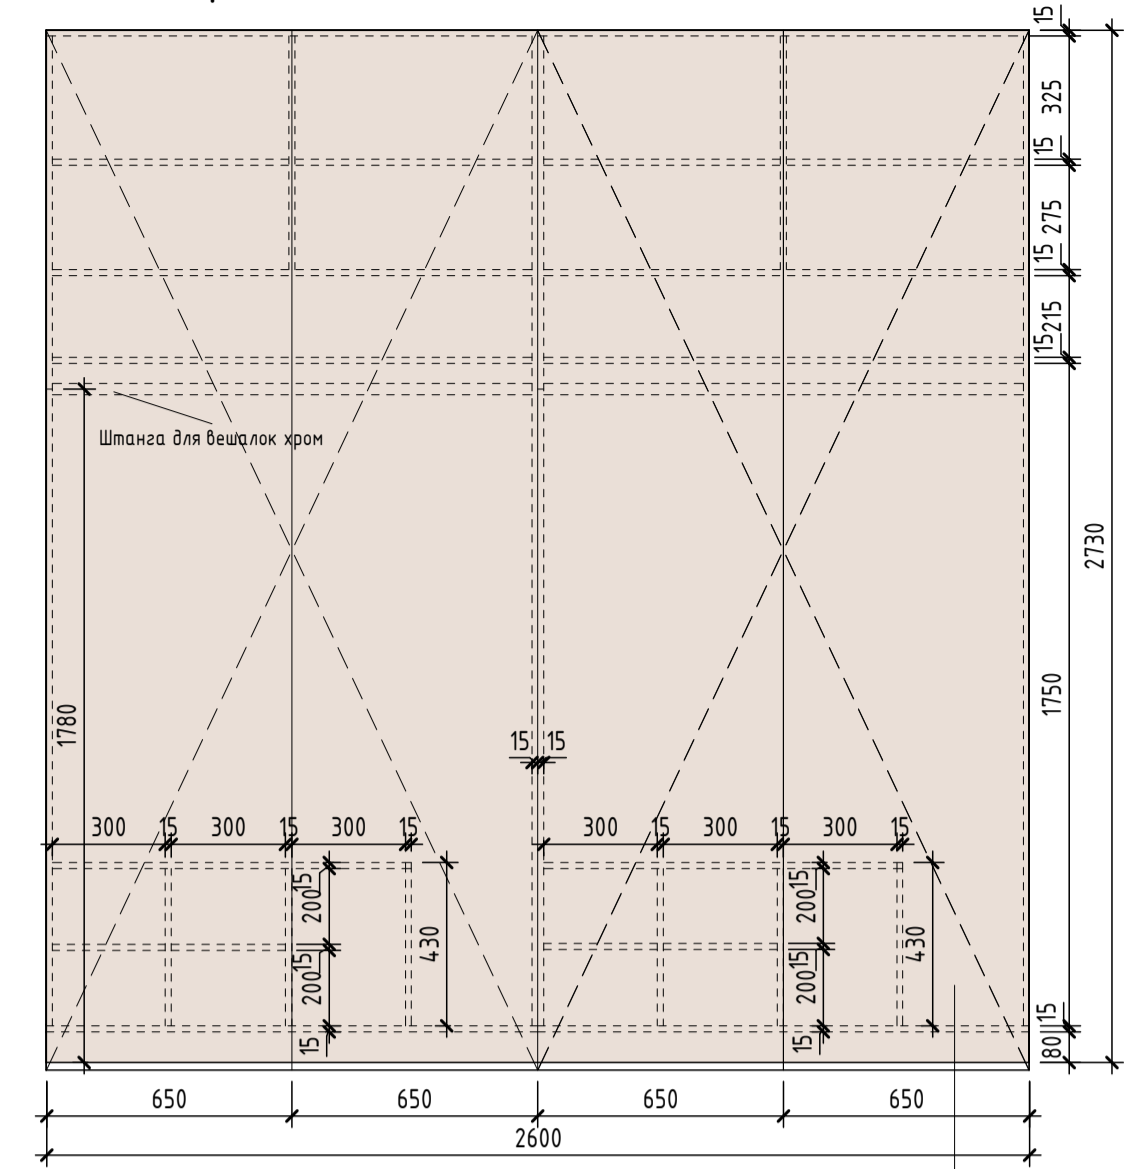


Вид сбоку (1:20)

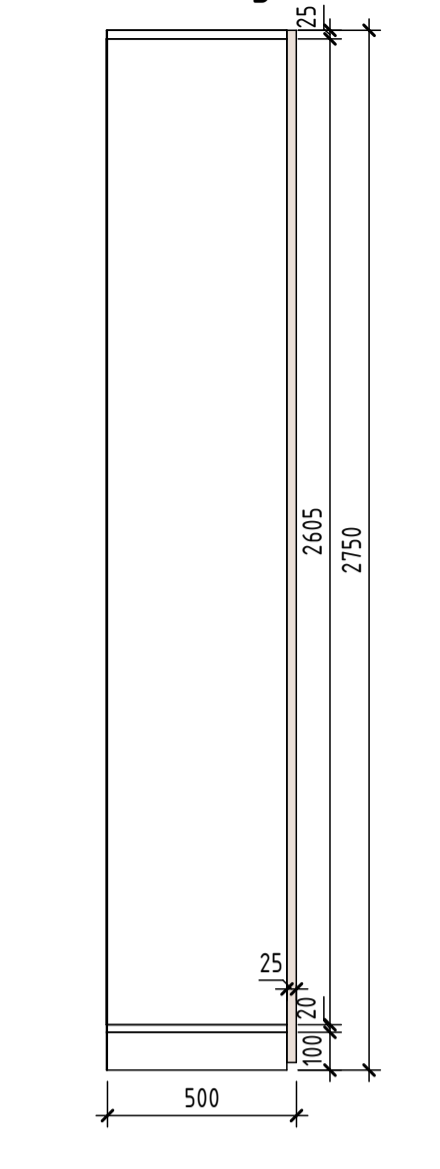


Фасады и корпус МДФ панели эмаль, цвет - NCS S 2005-Y50R
Открытие - распашное, push to open


СИ_02.2 Гардеробный шкаф _помещение 6.24
Вид спереди (1:20)

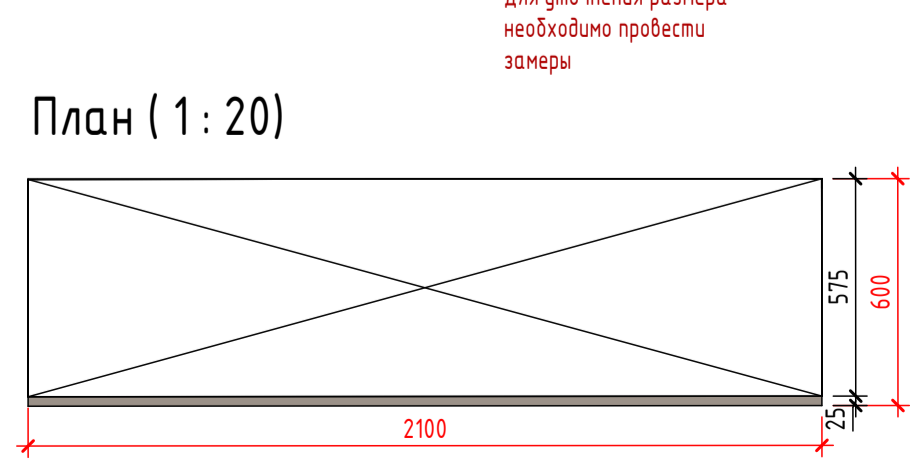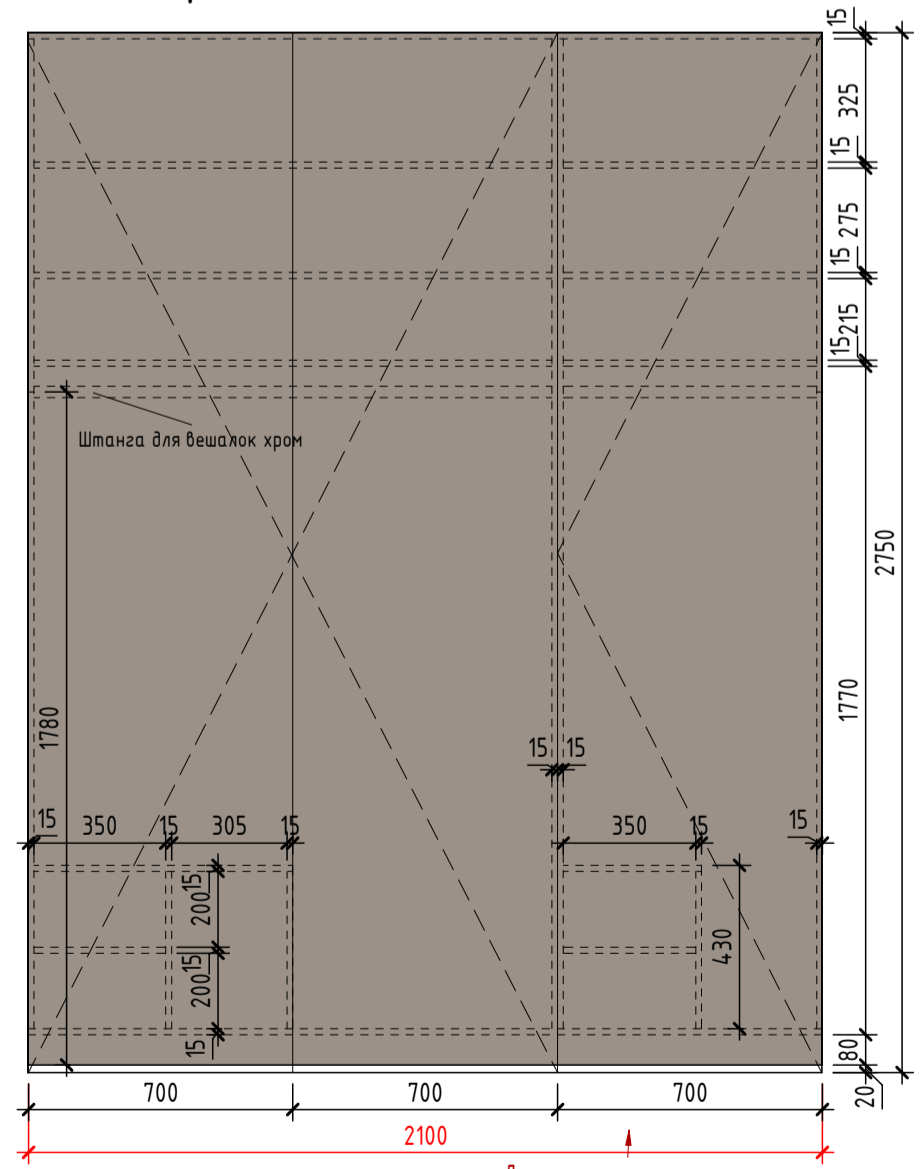


Вид сбоку (1:20)

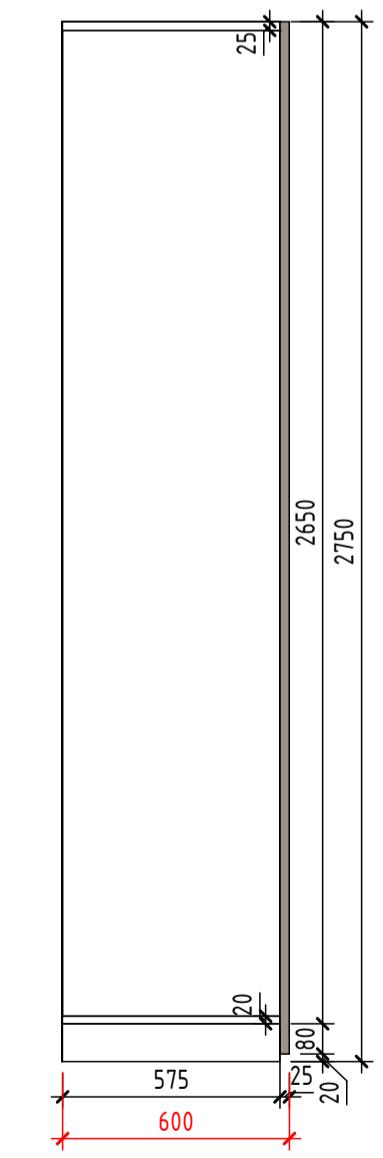



Аксонометрия

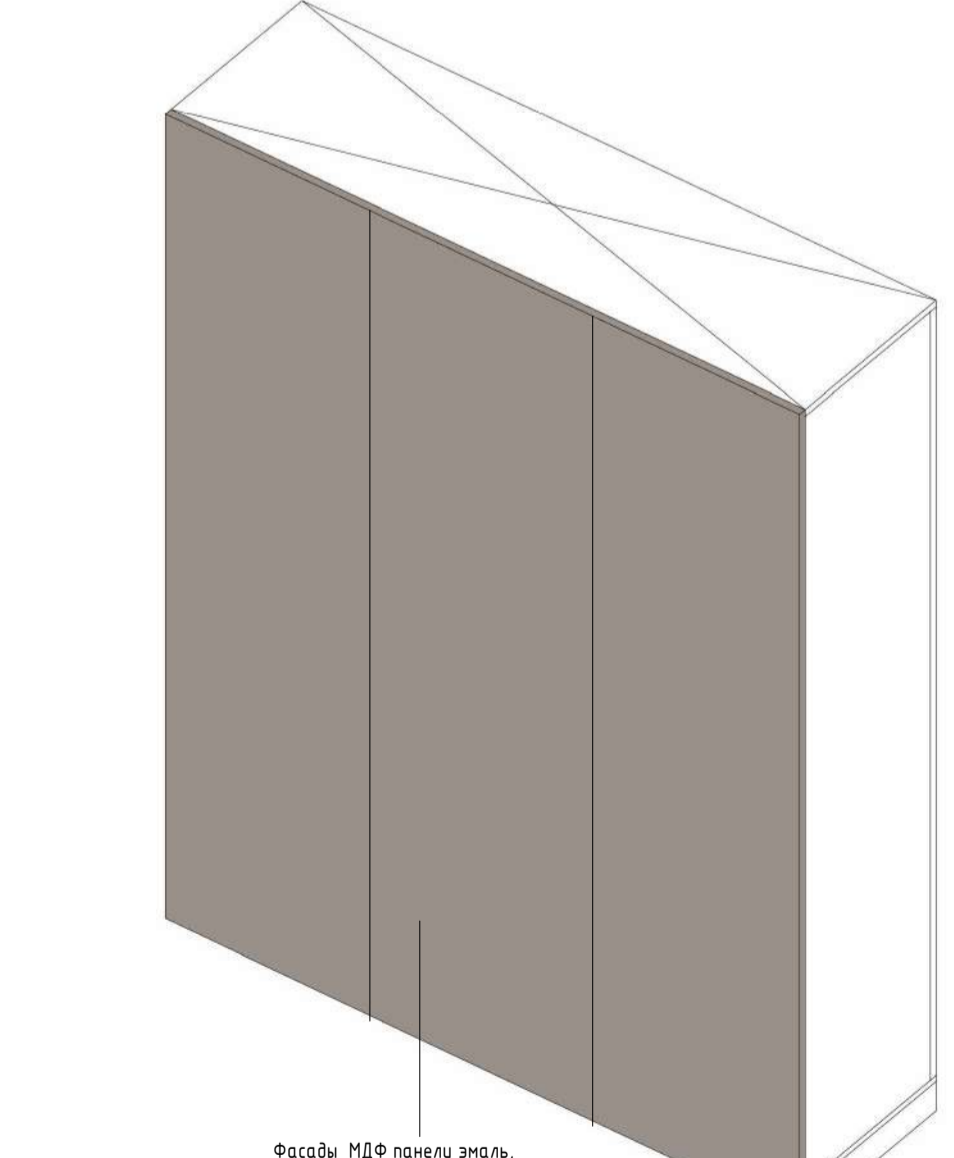


Аксонометрия

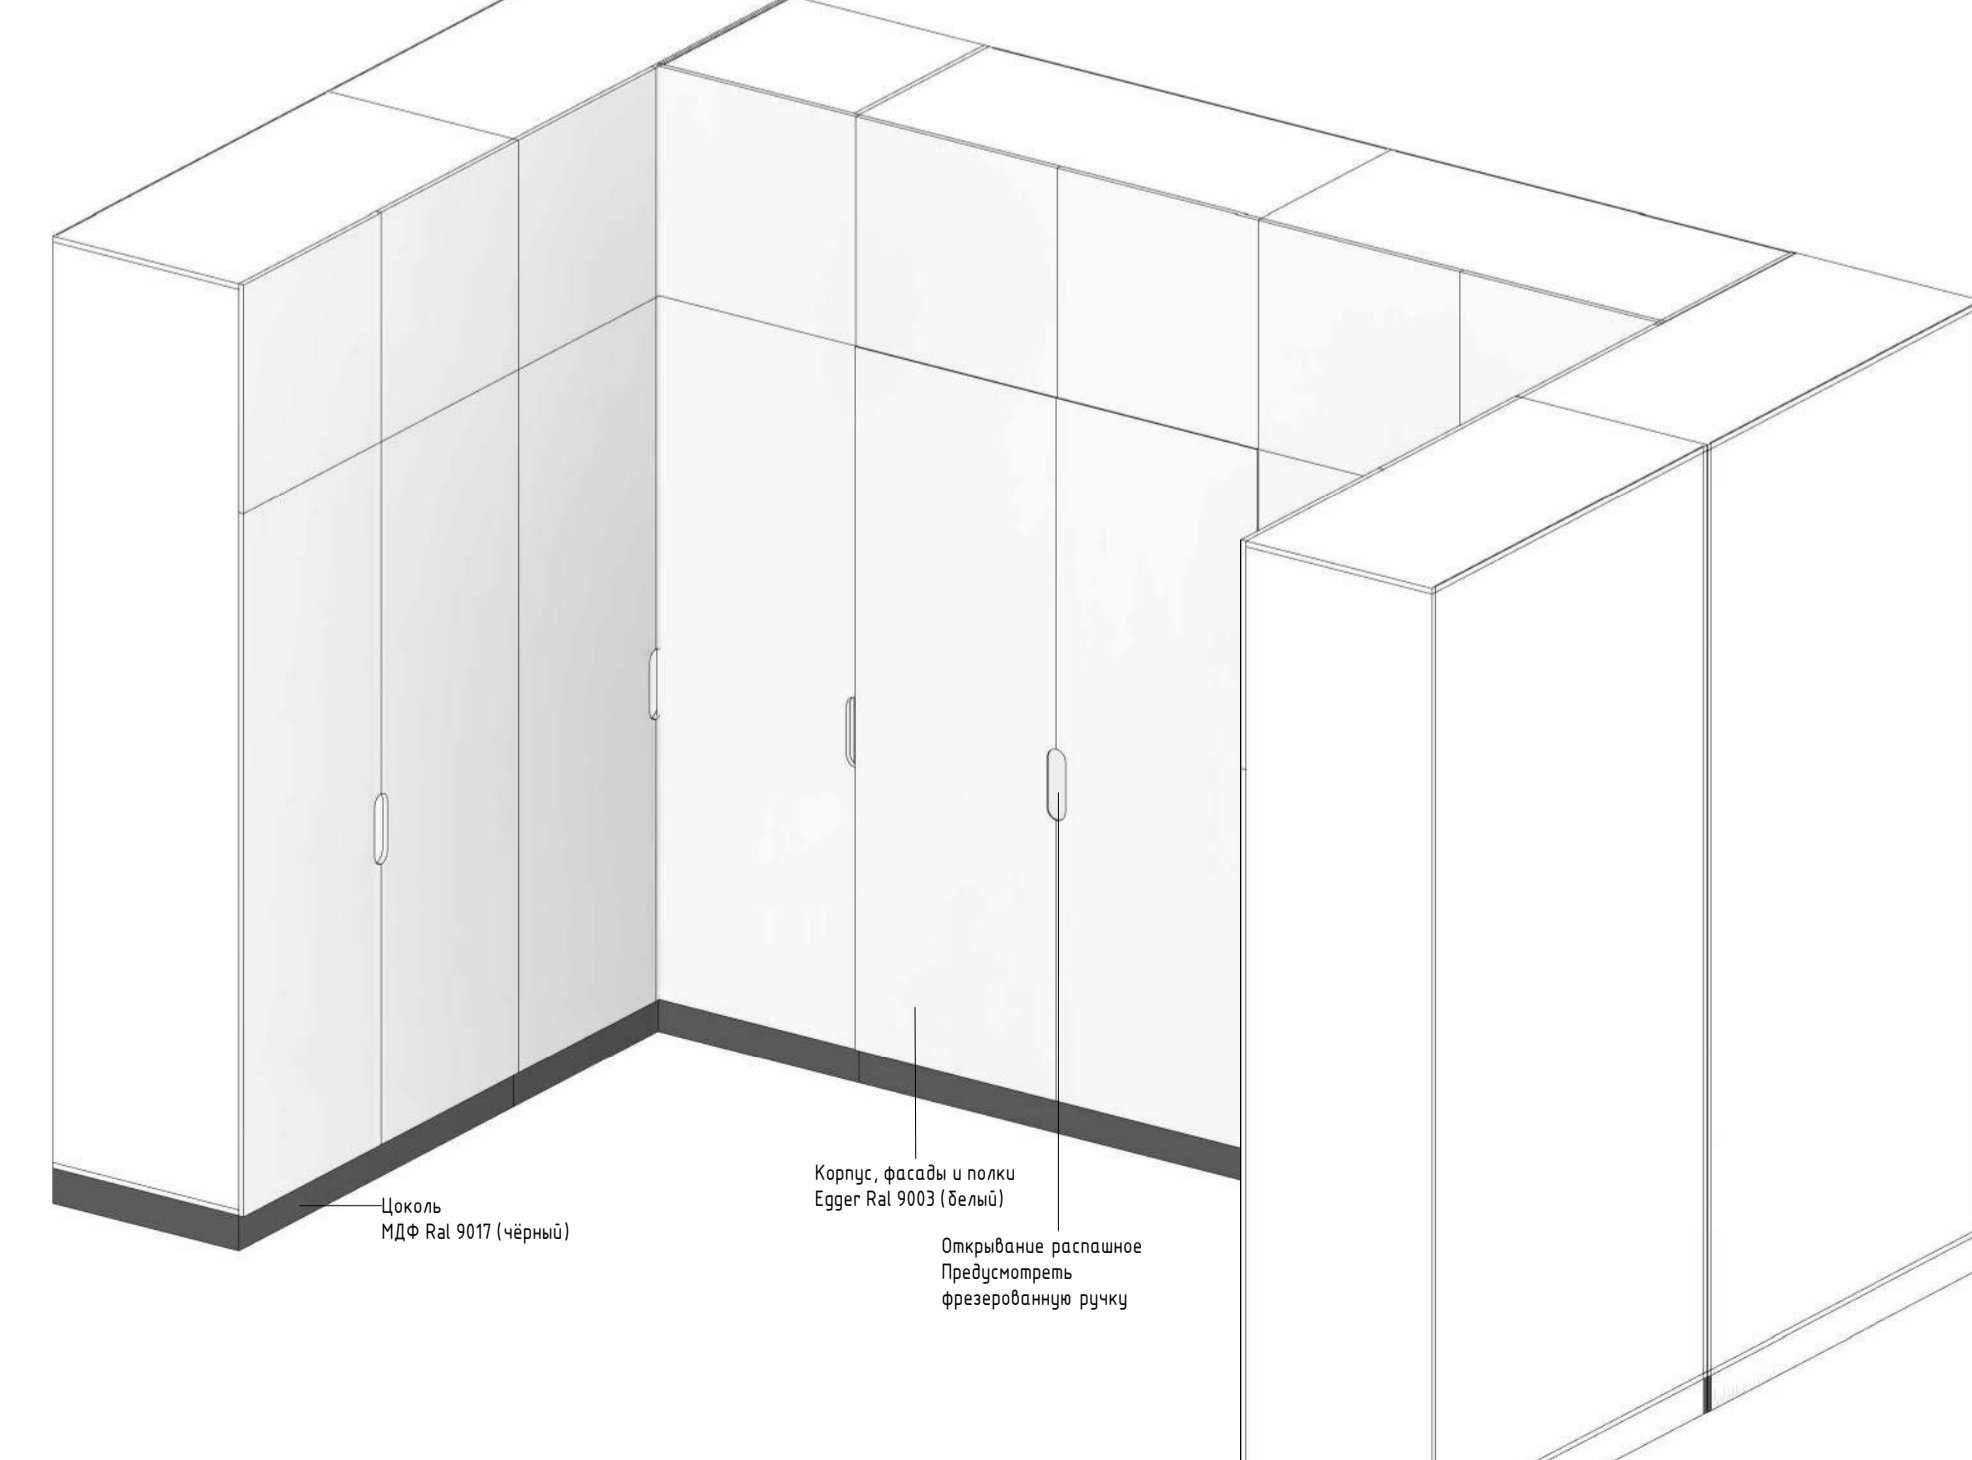

СИ_02.8 Гардеробный шкаф _помещение 6.01
Вид спереди (1:20)

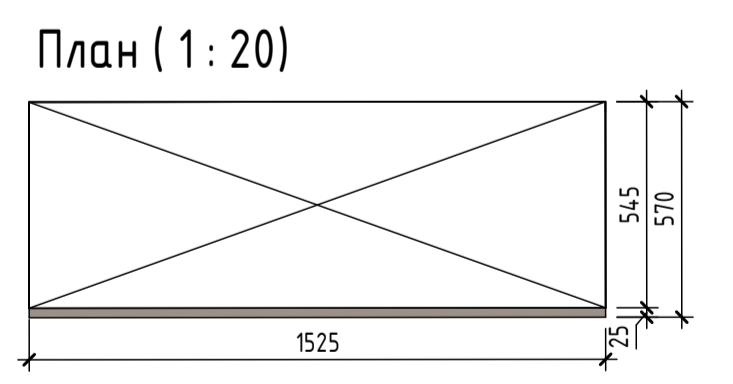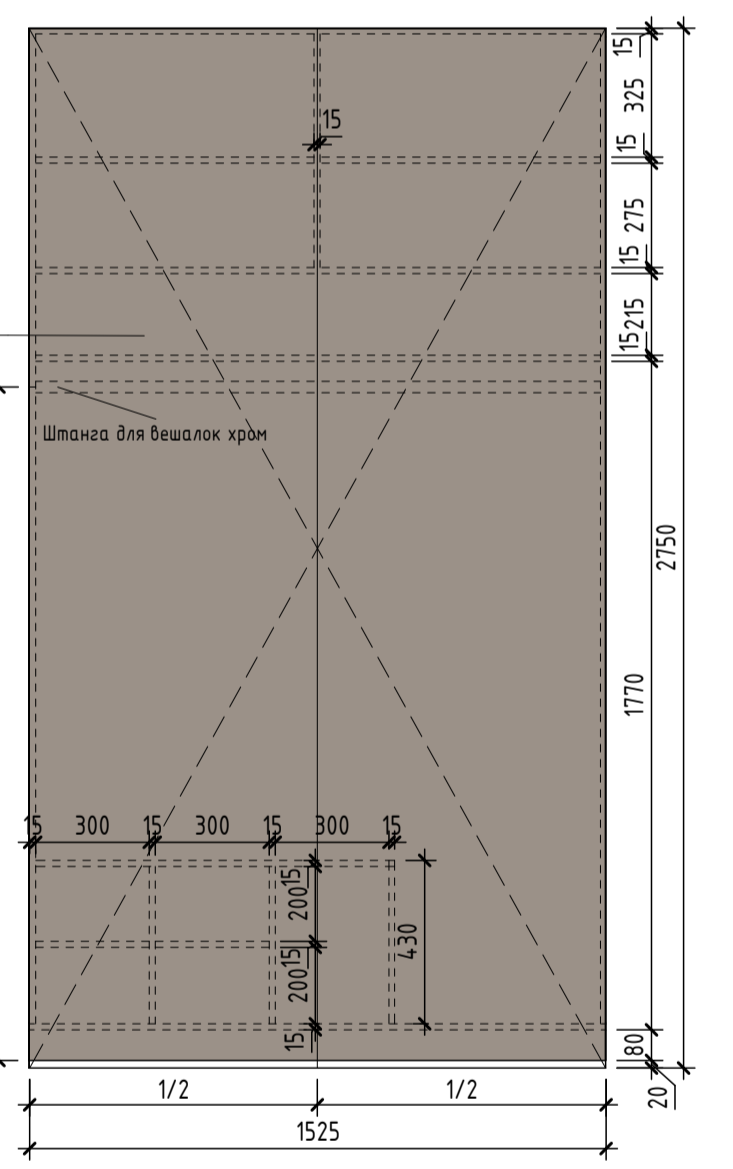

Вид сбоку (1:20)

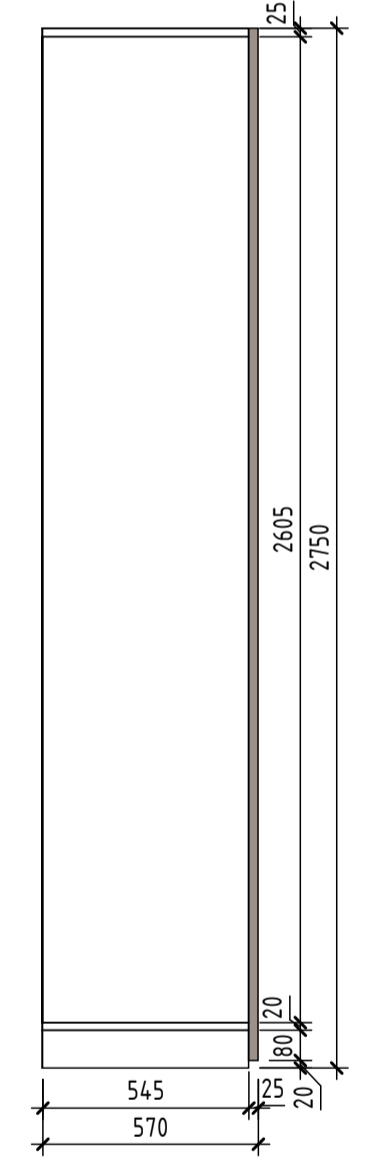

Фасады и корпус МДФ панели эмаль, цвет - NCS S 4005-Y50R
Открытие - распашное, push to open


Примечание:
1. Все размеры должны быть проверены перед началом работ.
2. Все размеры, технические решения встроенных панелей, встроенных шкафов, стеклянных перегородок, дверей, а также всех заказных изделий, уточняется изготовителем дополнительно.

i_0316-AP				
Офисные помещения по адресу: г. Москва, Пресненская наб., 8, стр. 1, МФК "Город Столиц", Северный Блок, вагона Санкт-Петербург, 6 этаж				
Изм.	Кол.ч.	Лист	№ док.	Дата
			Ращевский Ф	03/24
			Нормоконтр Холковский П	03/24
			Архитектор Шеванова Е	03/24
			Архитектор Романенко И	03/24
Офисные помещения			Стация	Лист
			РД	48
Спец. заказная мебель СИ_01, СИ_02.2, СИ_02.8, СИ_02.13				


Согласовано	
Взам. инв. №	
Листы и дата	
Имя, № подл.	

СИ_07.1 Хранение _помещение ТМ.01


Вид спереди (1:20)

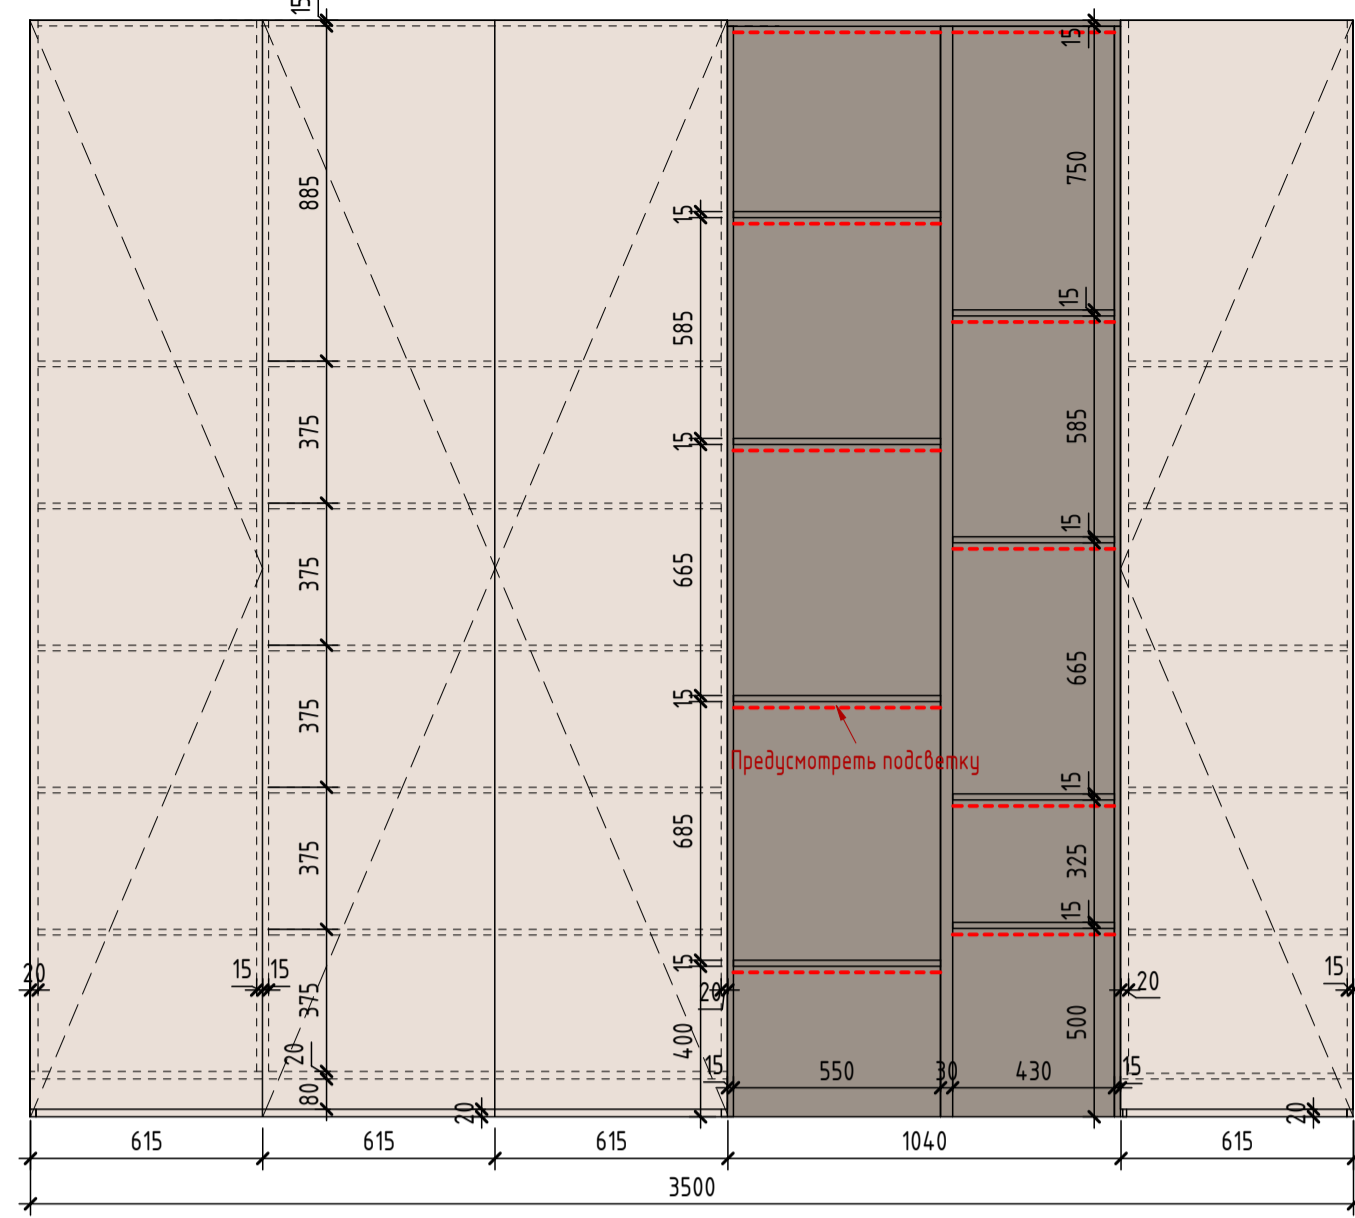

Вид сбоку (1:20)

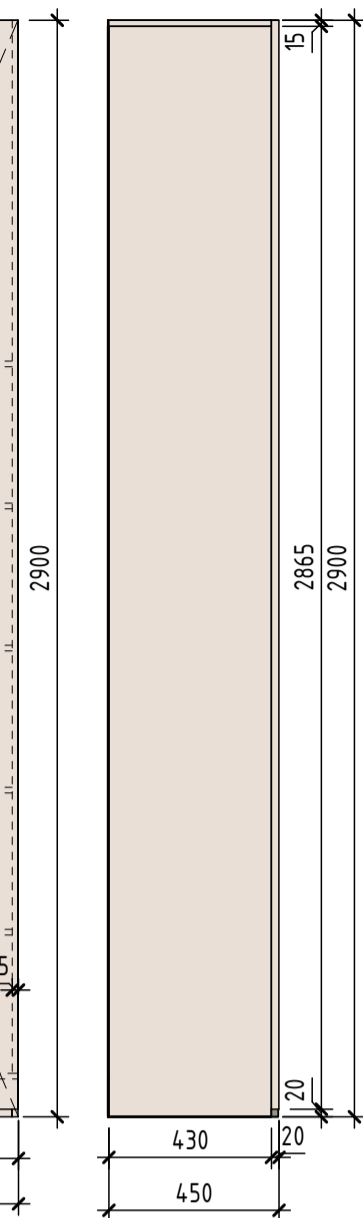


Аксонометрия

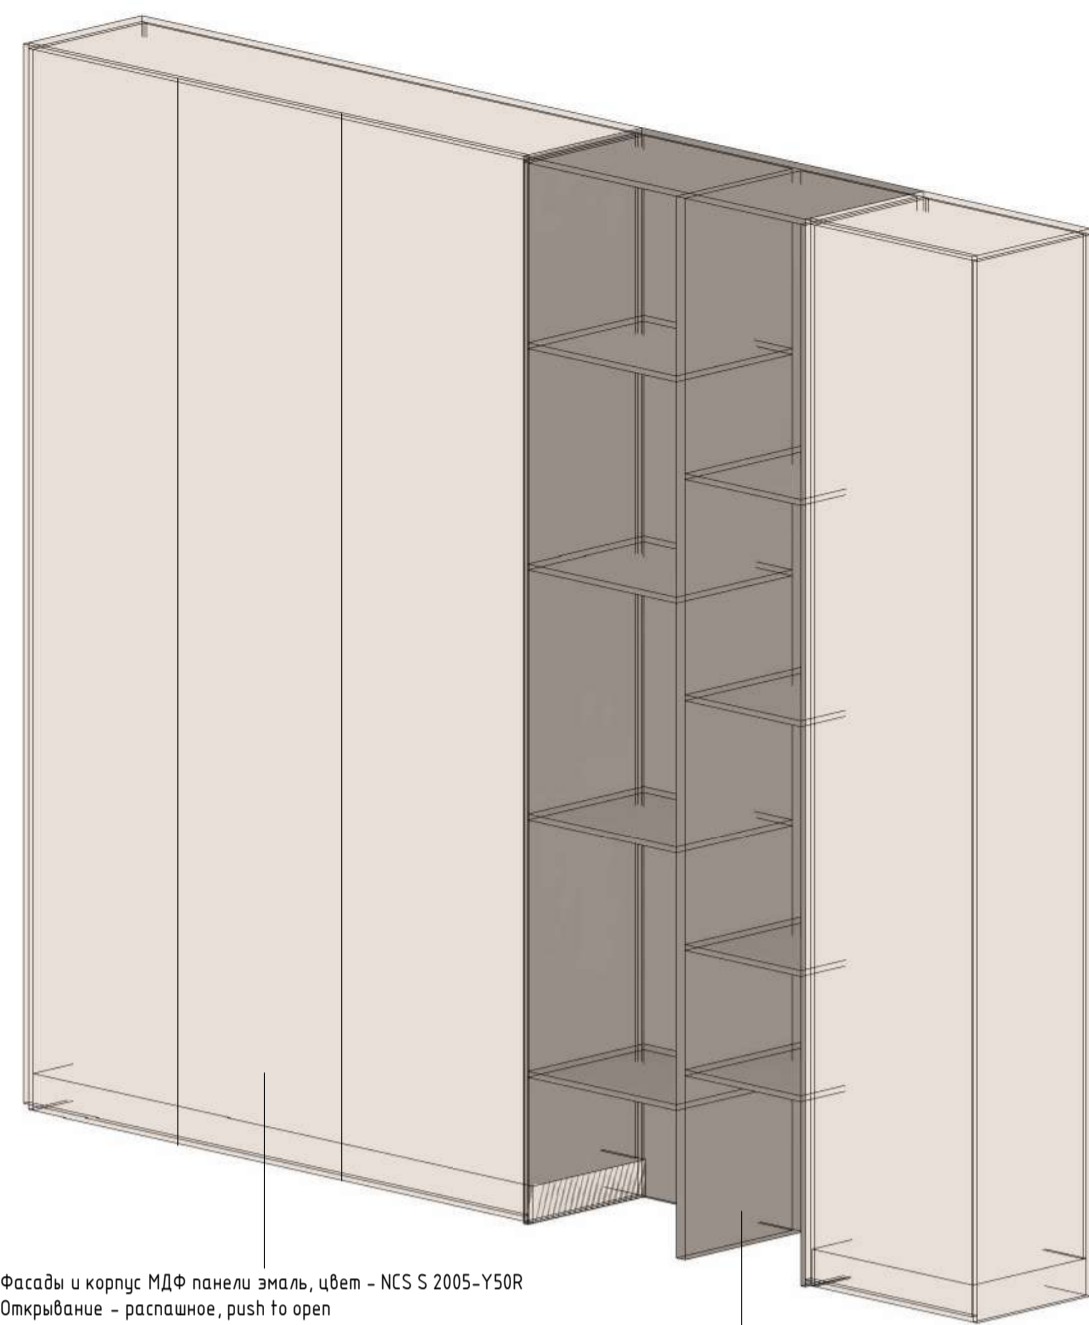

Фасады и корпус МДФ панели эмаль, цвет - NCS S 2005-Y50R
Открытие - распашное, push to open


Открытые полки нержавеющая сталь
цвет Red bronze

План (1:20)

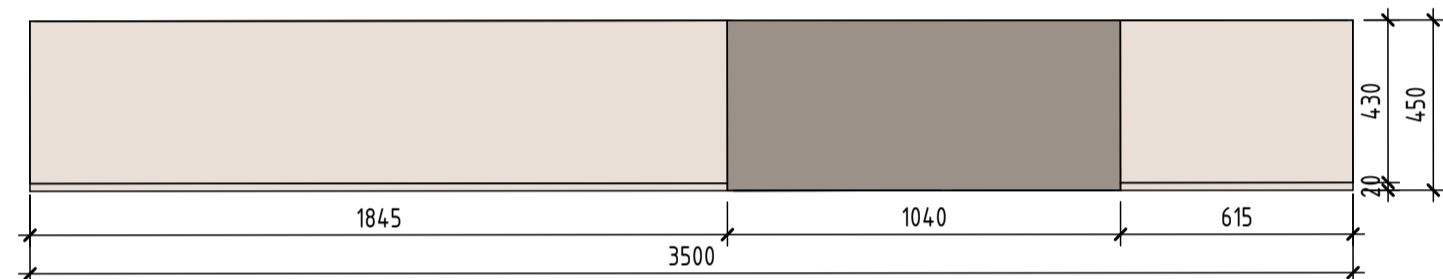


СИ_08.1 Хранение _помещение ТМ.08

Вид спереди (1:20)

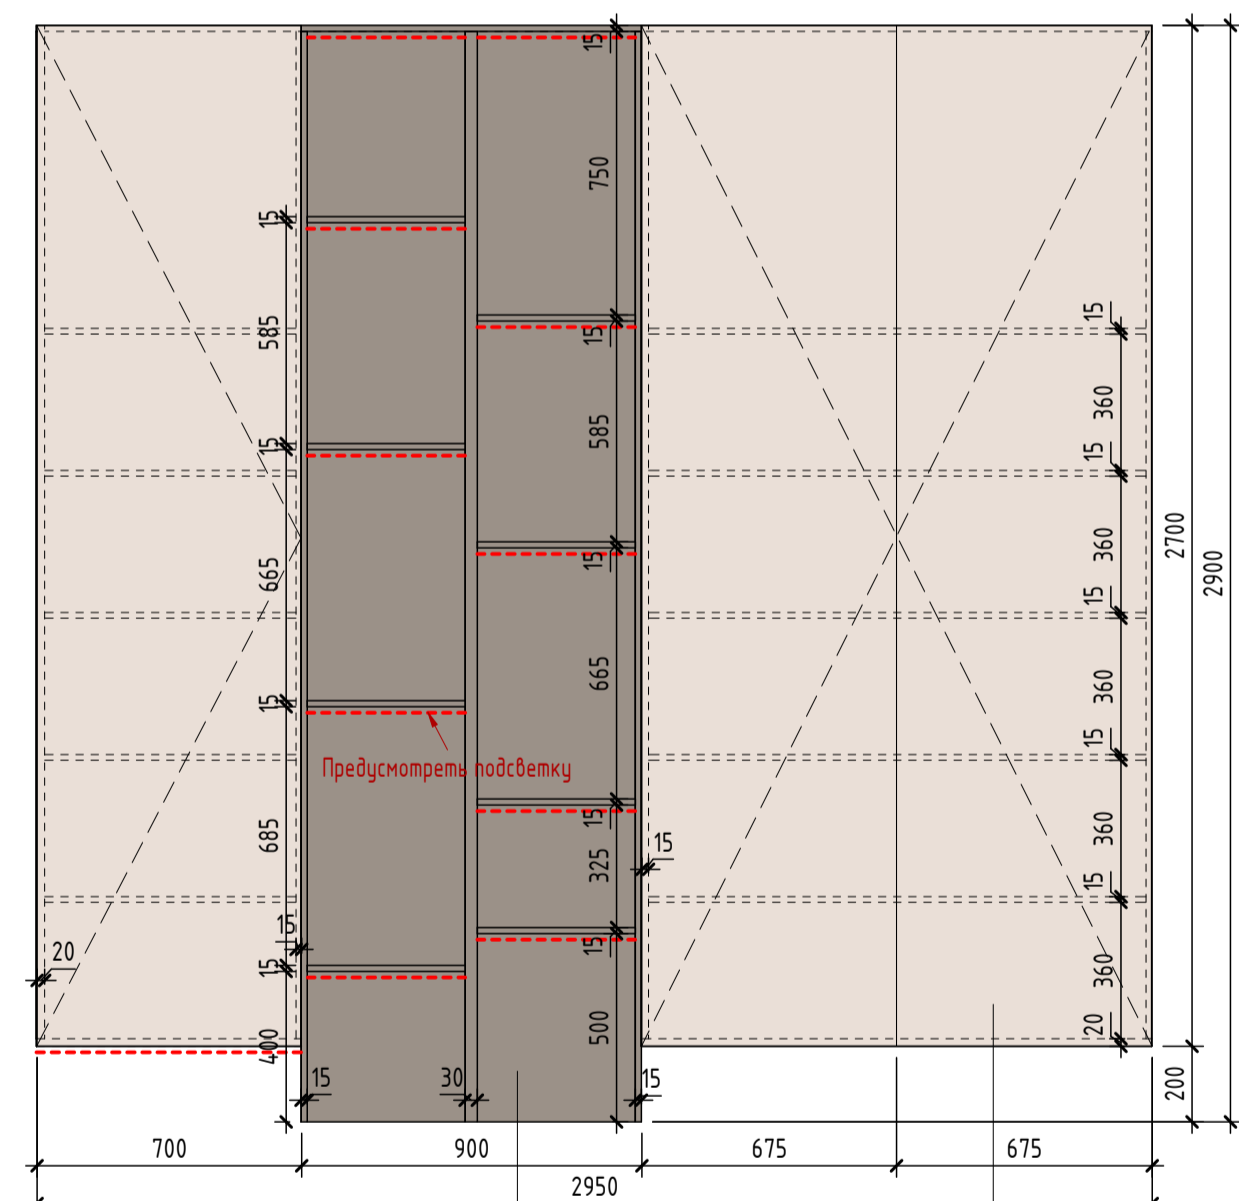


Вид сбоку (1:20)

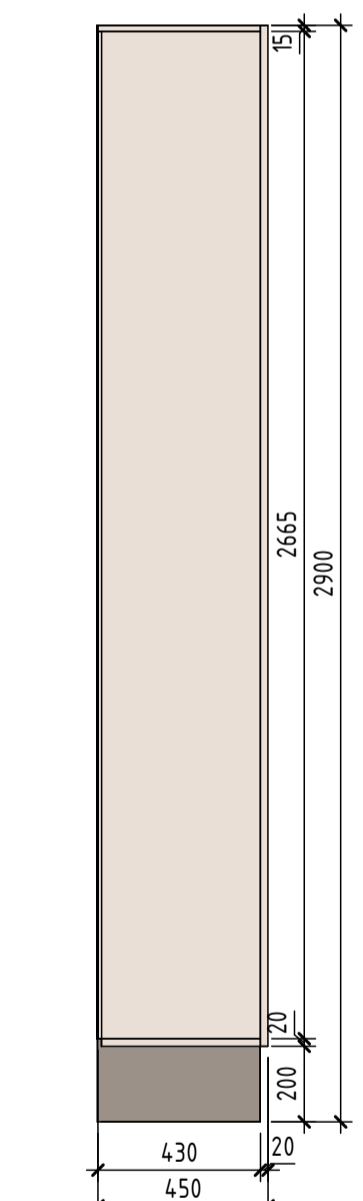


СИ_08.2 Хранение _помещение ТМ.08


Вид спереди (1:20)

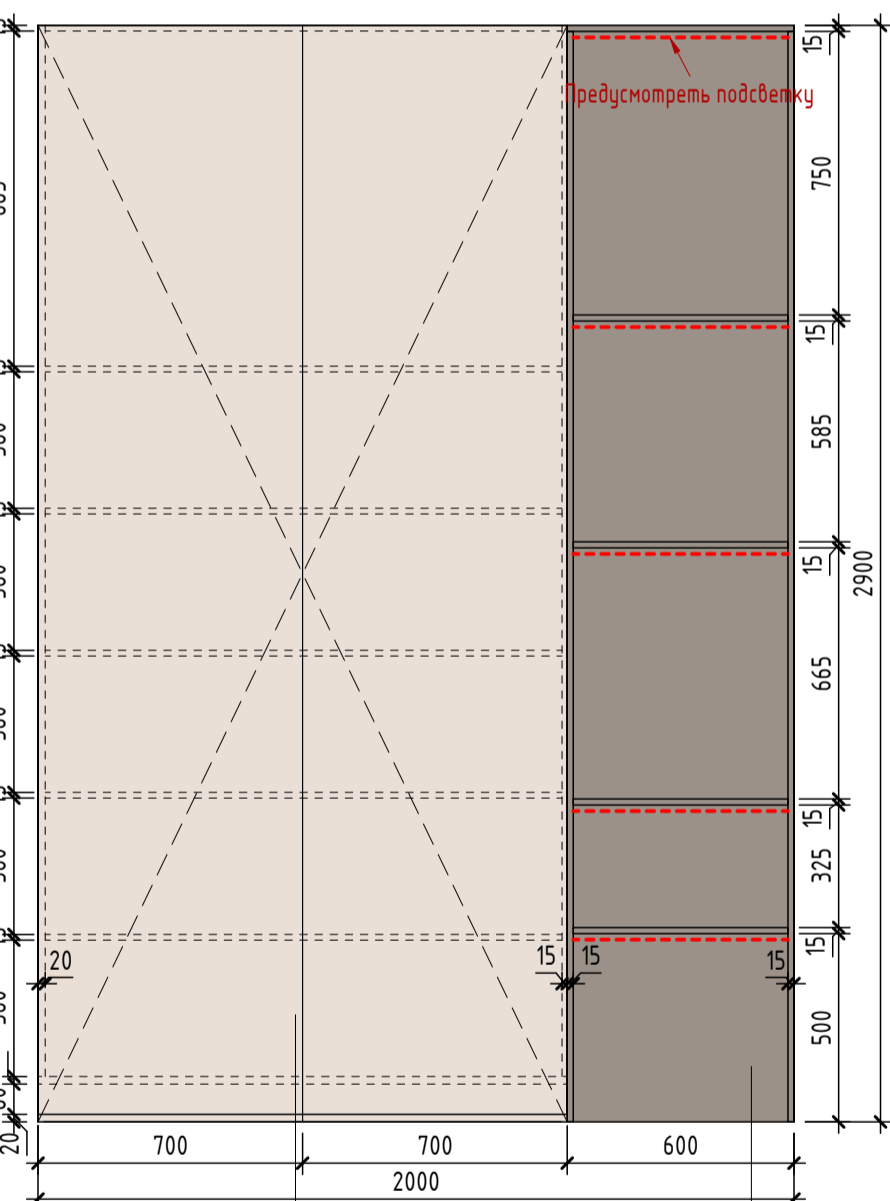

Вид сбоку (1:20)

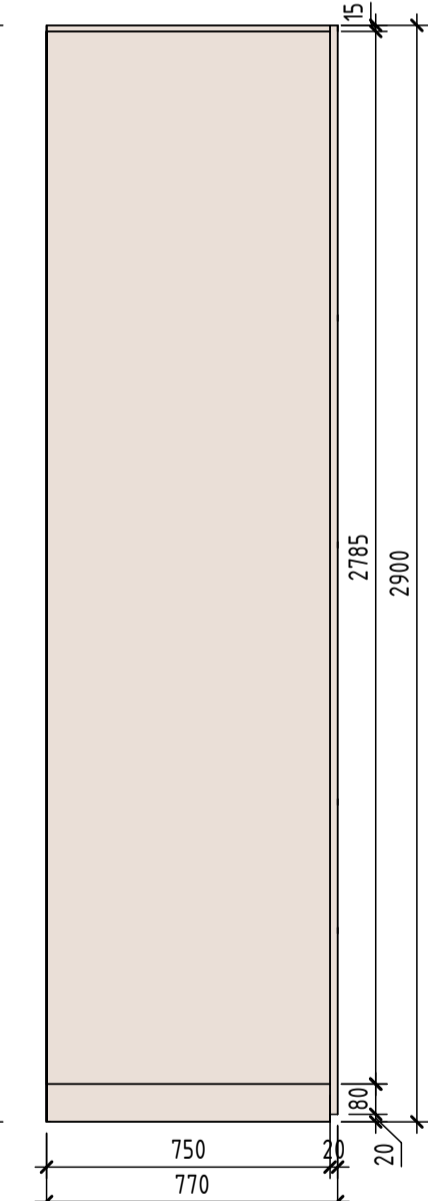


План (1:20)

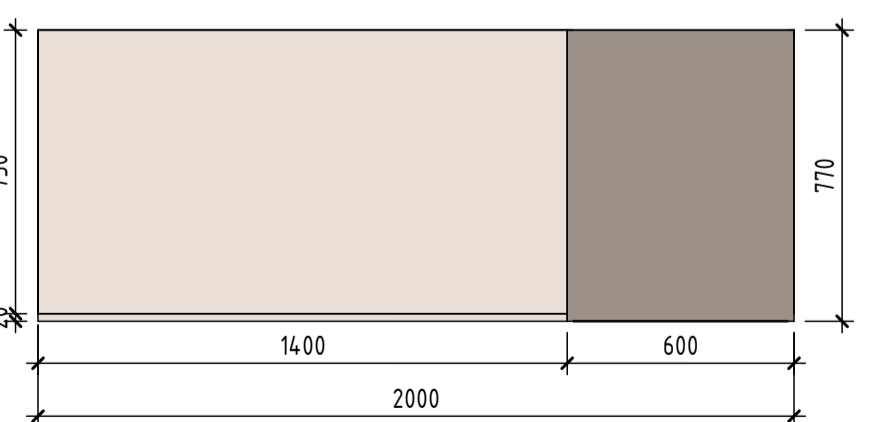


СИ_07.3 Хранение _помещение ТМ.06


Вид спереди (1:20)

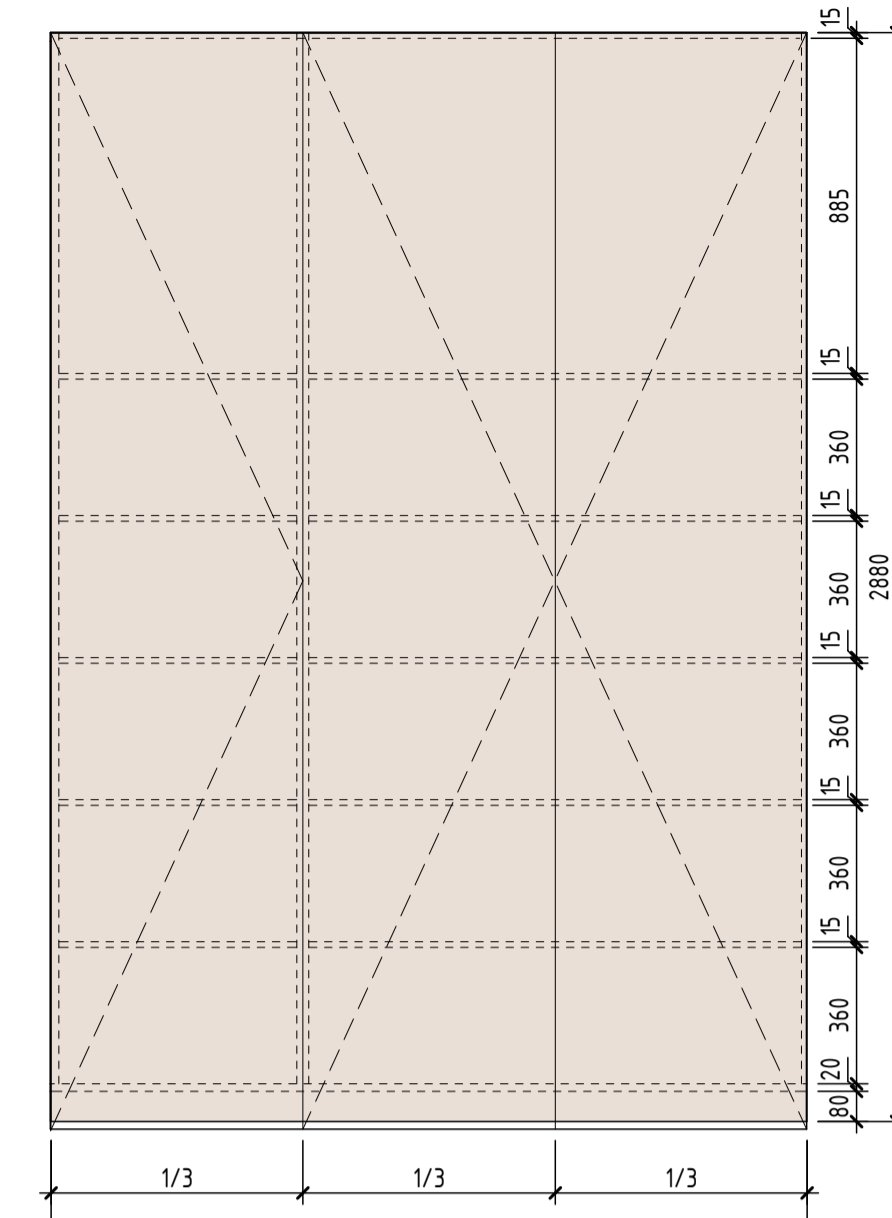

Вид сбоку (1:20)

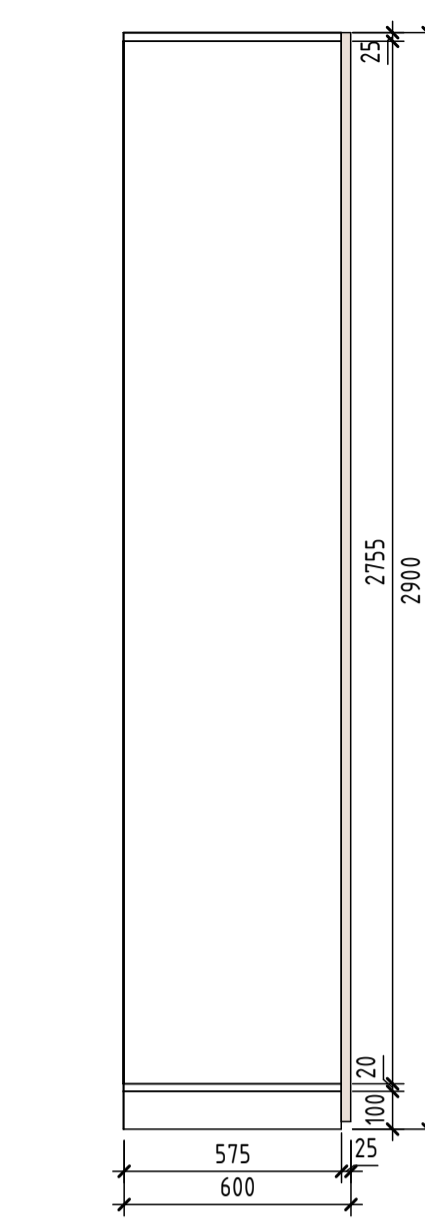


Аксонометрия

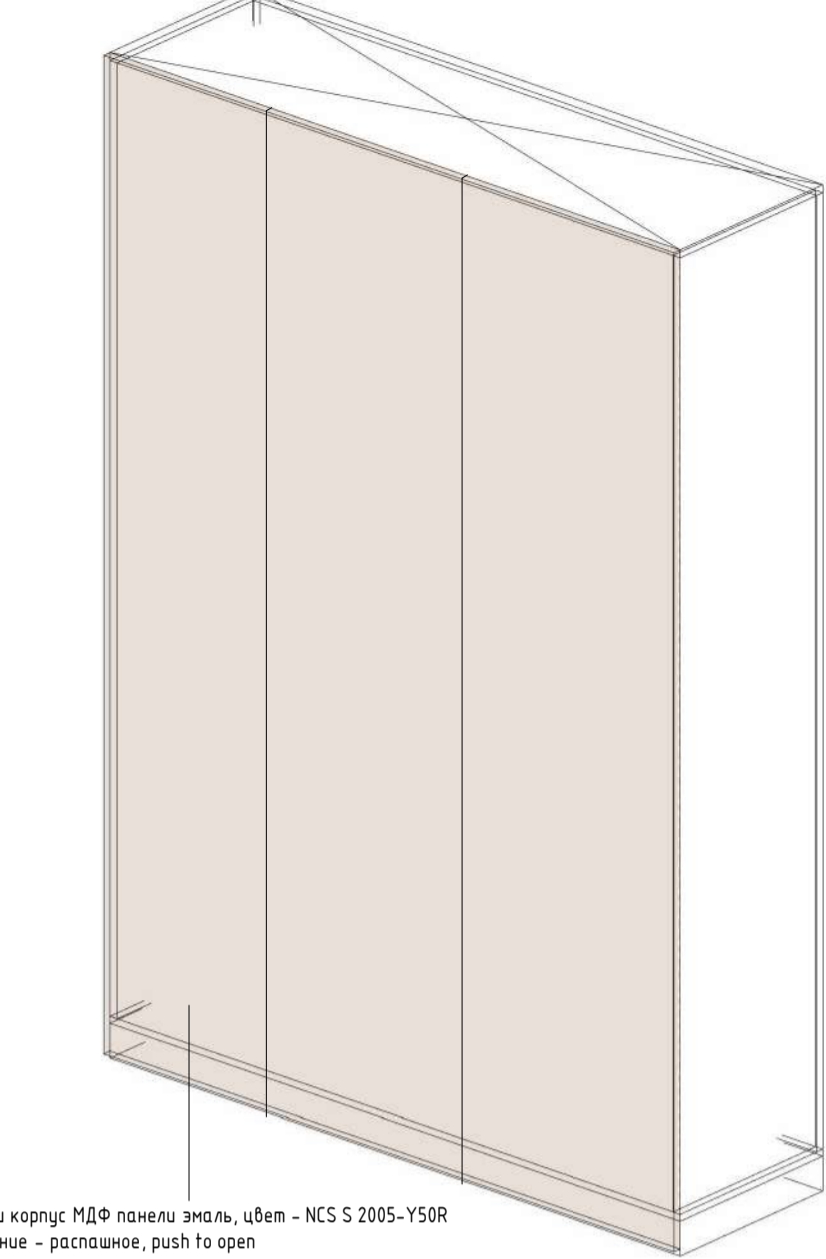


Фасады и корпус МДФ панели эмаль, цвет - NCS S 2005-Y50R
Открытие - распашное, push to open

План (1:20)

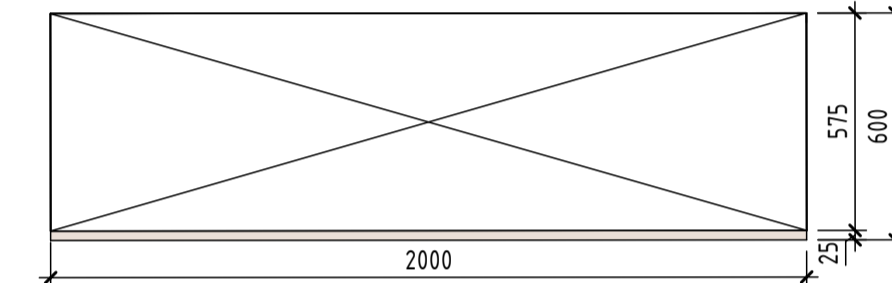


СИ_07.4 Хранение _помещение ТМ.06

План (1:20)

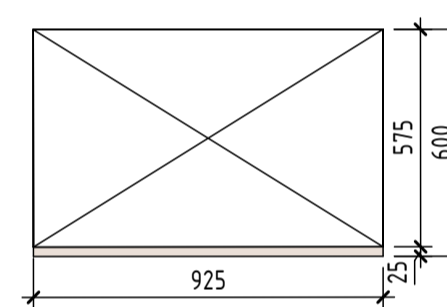


СИ_07.5 Хранение _помещение ТМ.05

План (1:20)

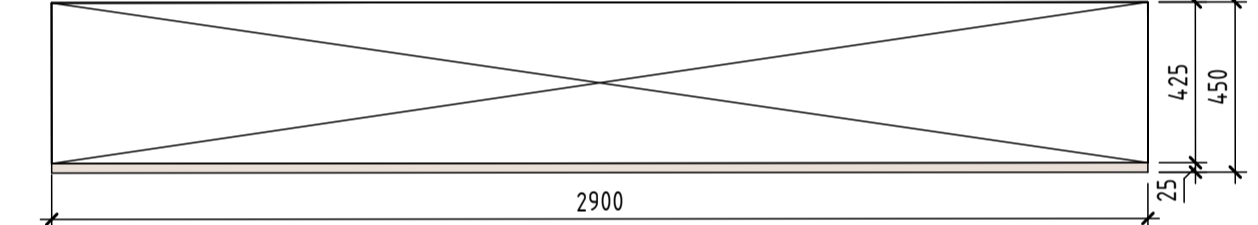


СИ_07.2 Хранение _помещение ТМ.01


Вид спереди (1:20)

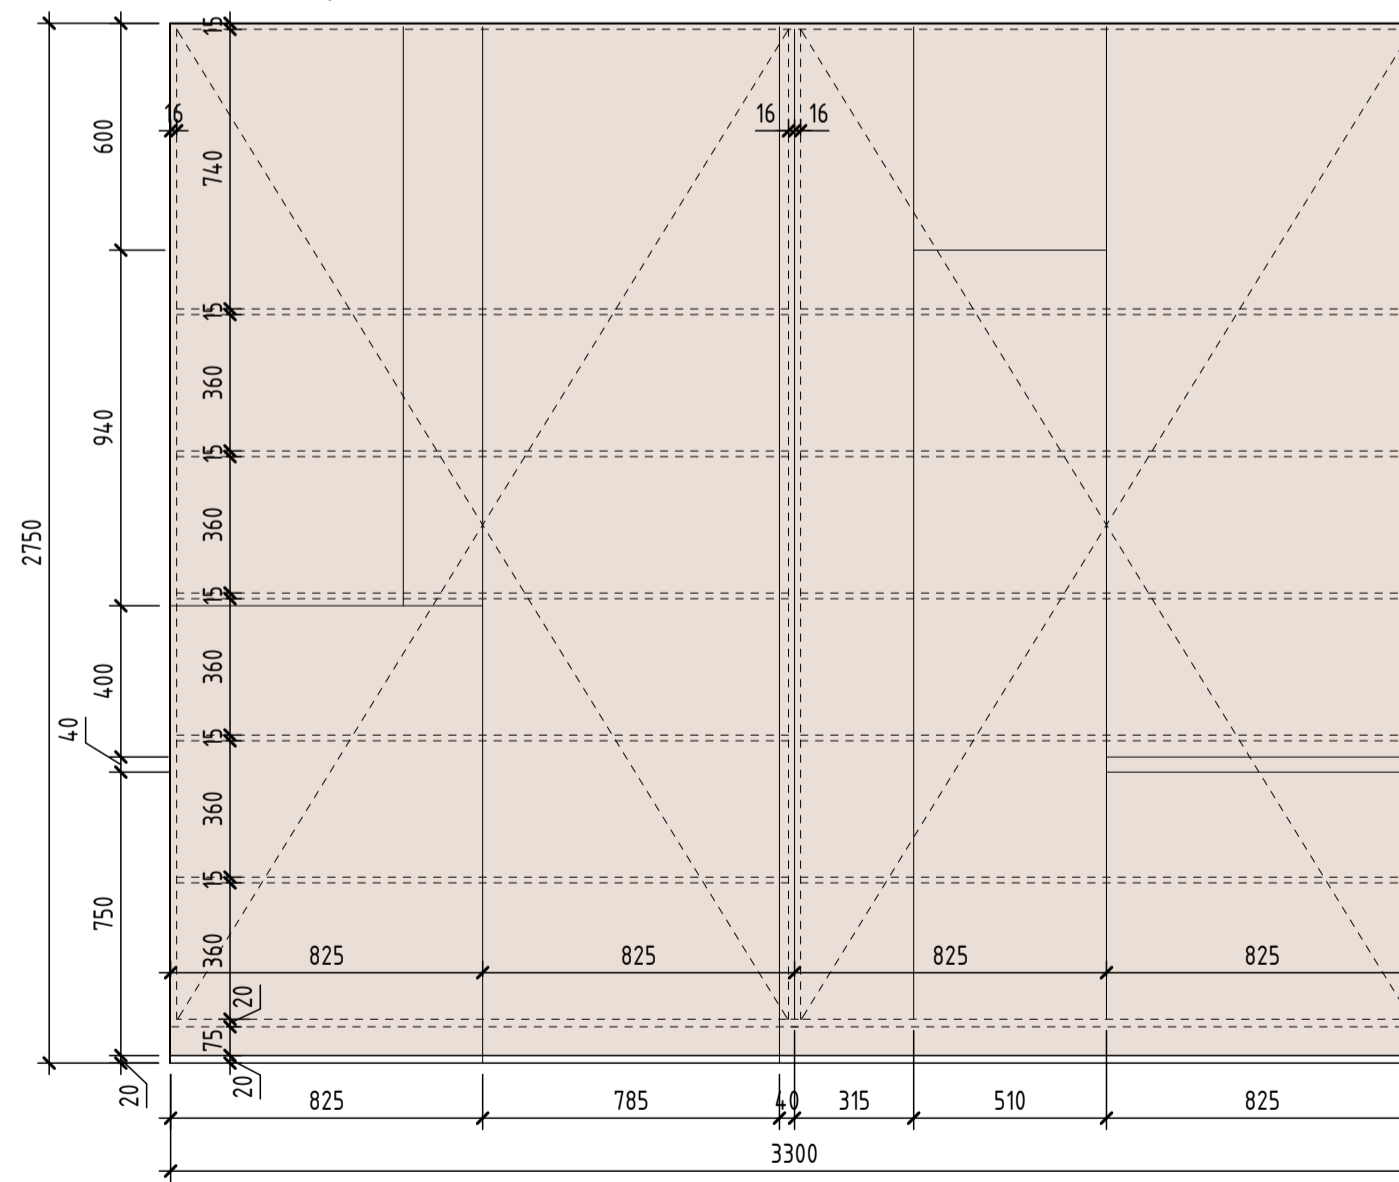

Вид сбоку (1:20)

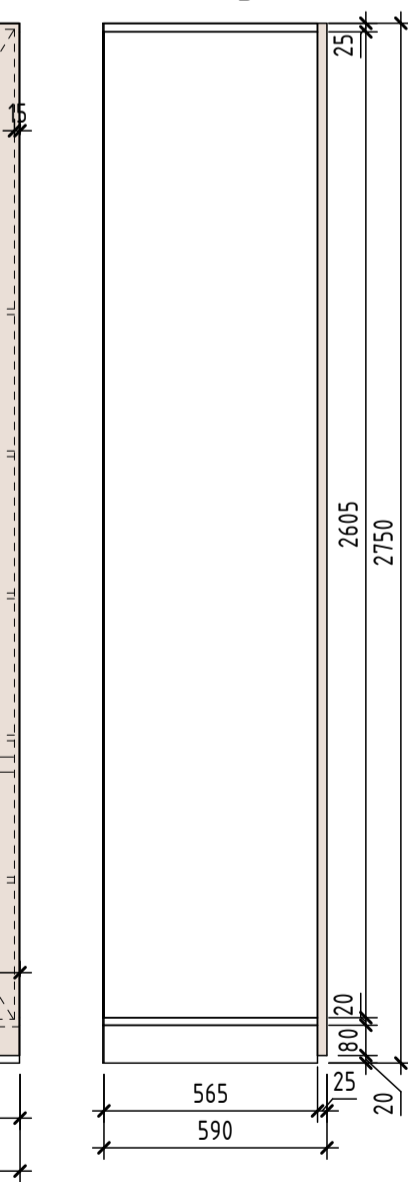


Аксонометрия

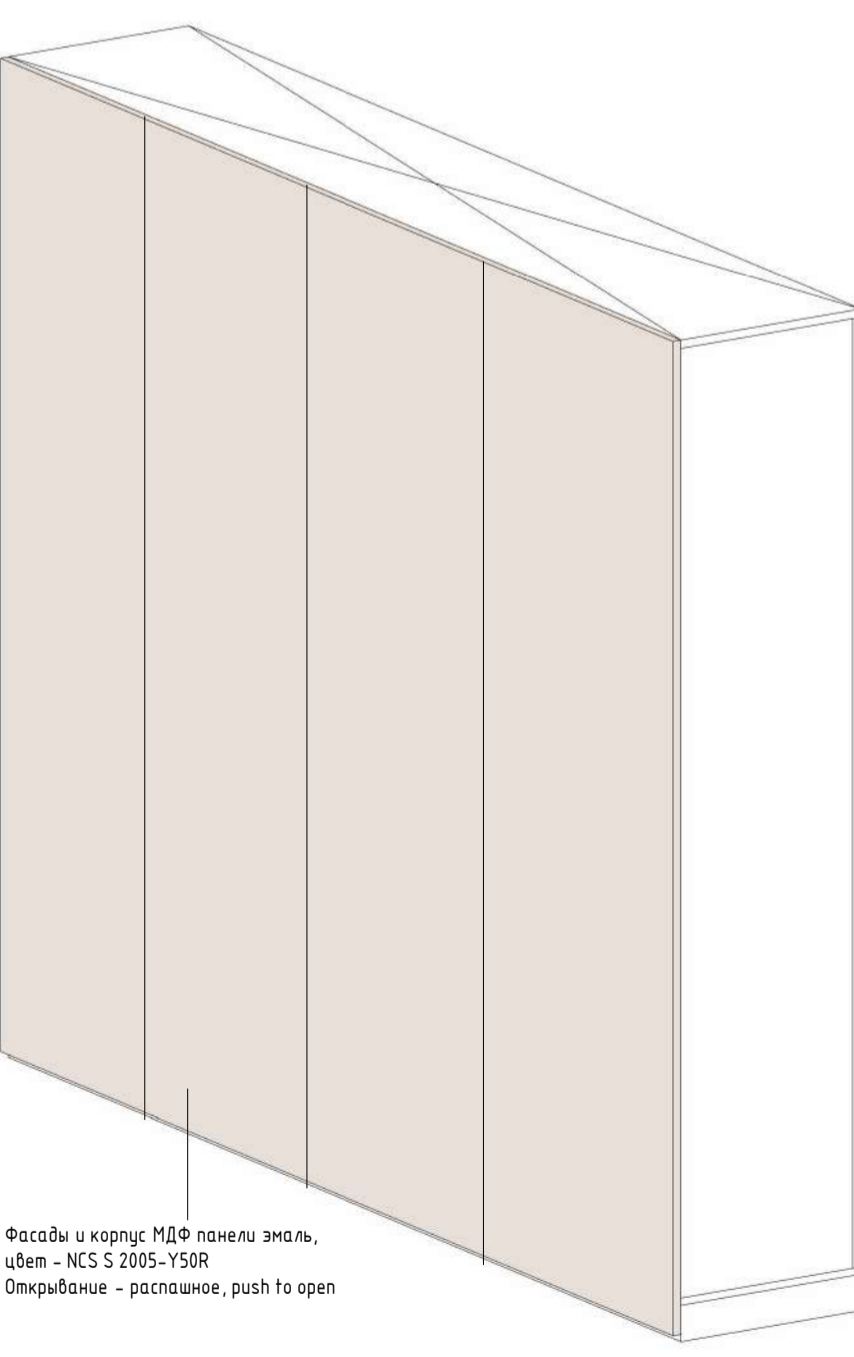


Фасады и корпус МДФ панели эмаль, цвет - NCS S 2005-Y50R
Открытие - распашное, push to open

План (1:20)

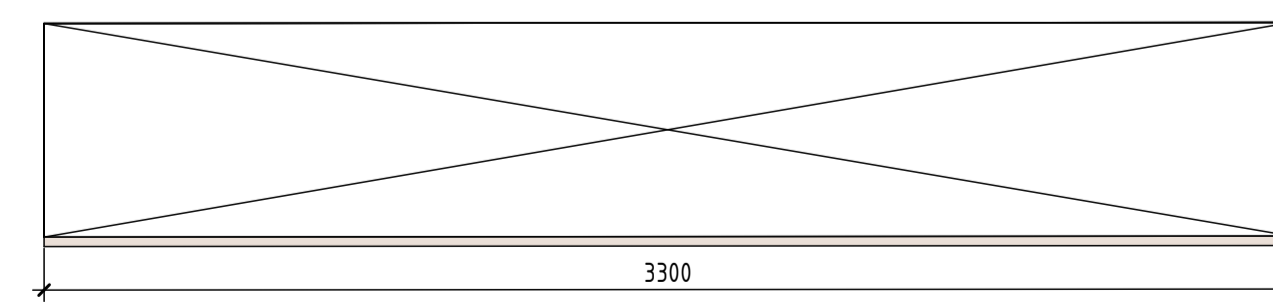


План (1:20)

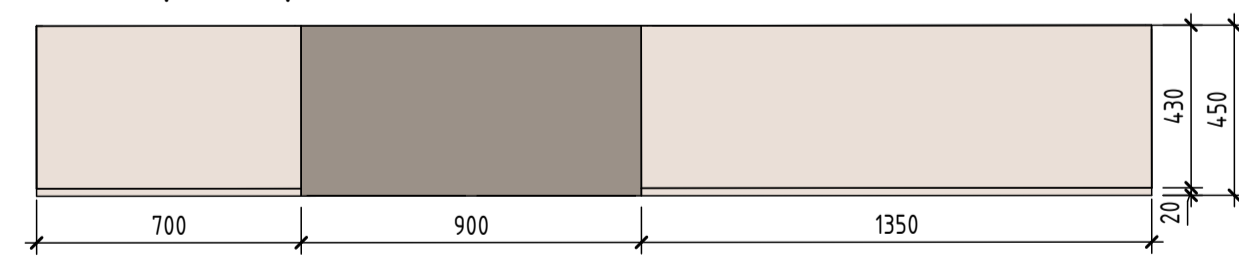


Примечание:
1. Все размеры должны быть проверены перед началом работ.
2. Все размеры, вычисленные разными способами (встроенных шкафов, стеклянных перегородок, дверей, а также всех заказных изделий, уточняются изготовителем дополнительно).

i_0316-AP					
Офисные помещения по адресу: г. Москва, Пресненская наб., в. 8, стр. 1, МФК "Город Столиц", Северный Блок, Ваши Санкт-Петербург, 6 этаж					
Изм.	Кол.ч.	Лист	№ док.	Роль	Дата
ГАП		Ращевский Ф			03/24
Нормоконтр		Холковский П			03/24
Архитектор		Шеванова Е			03/24
Архитектор		Романенко И			03/24
Офисные помещения			Стадия	Лист	Листов
			РД	50	
Спец. заказная мебель СИ_07.1, 07.2, 07.3, 07.4, 07.5, СИ_08.1, 08.2					


СИ_05.1 Диван _помещение 6.21
Вид спереди (1:20)

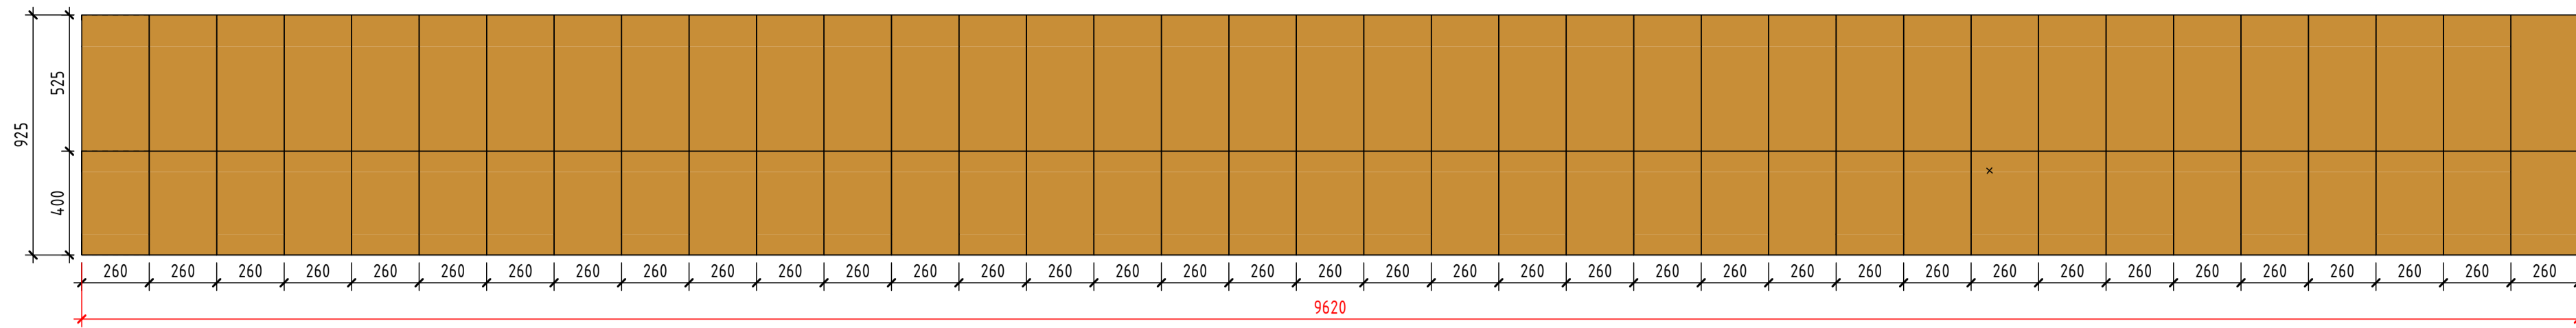


План (1:20)

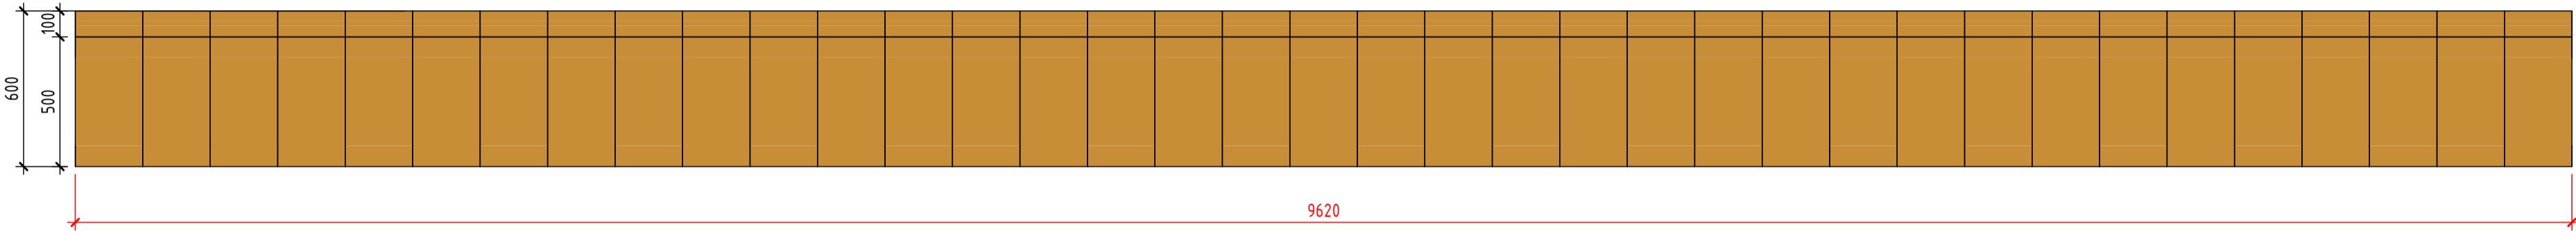


Вид сбоку (1:20)

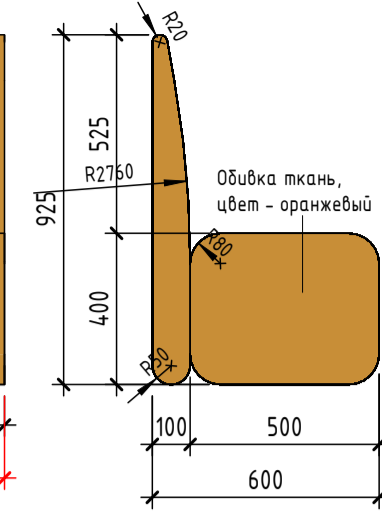


СИ_05.3 Диван _помещение 6.21
Вид спереди (1:20)

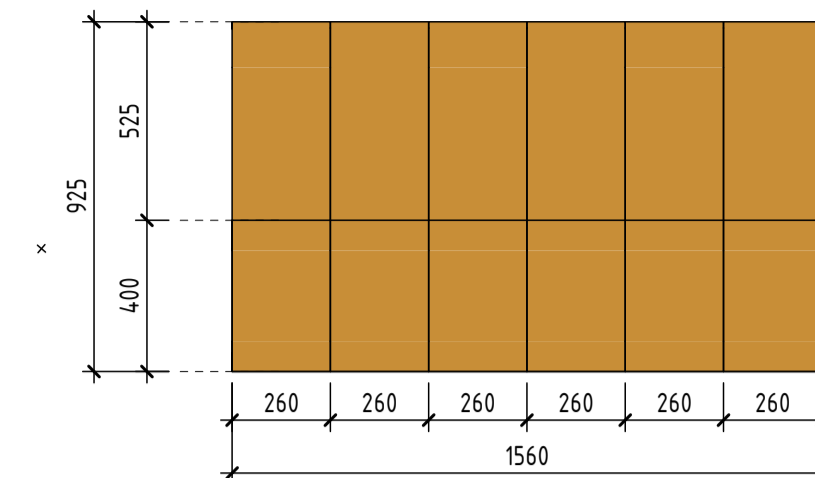

План (1:20)

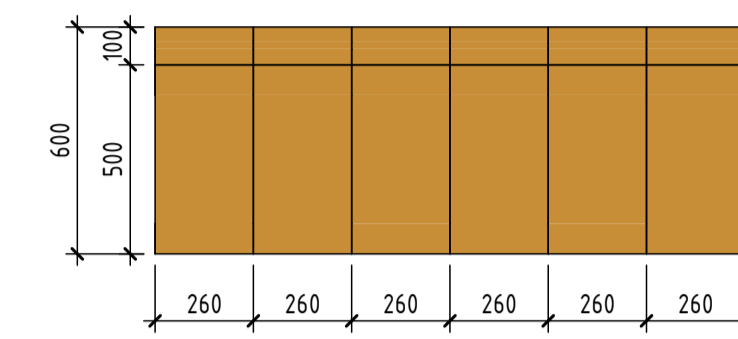


Вид сбоку (1:20)

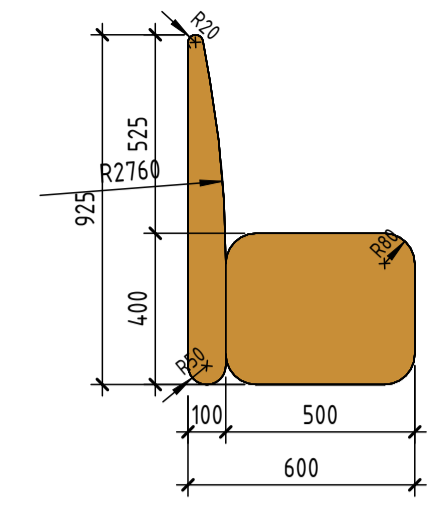


Аксонометрия




СИ_05.2 Диван _помещение 6.21
Вид спереди (1:20)

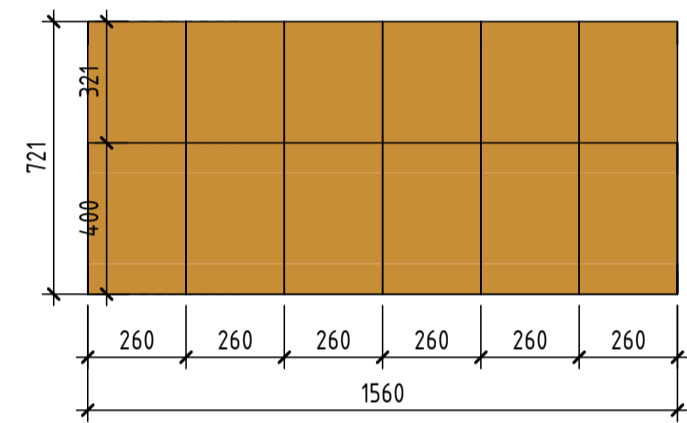


План (1:20)

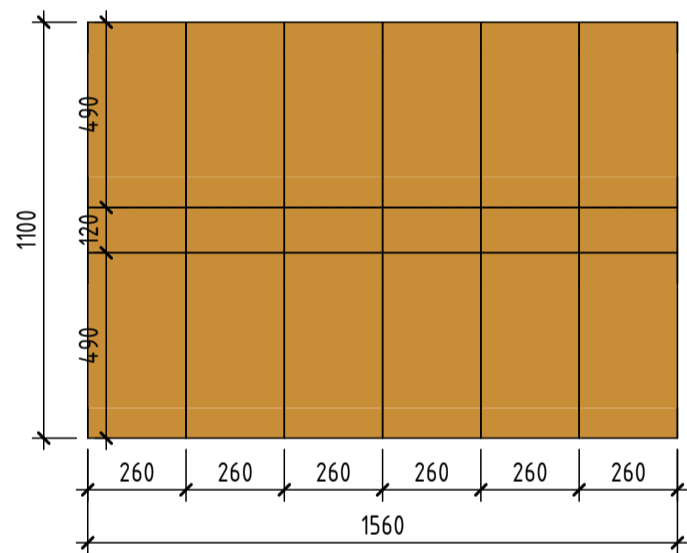


Вид сбоку (1:20)

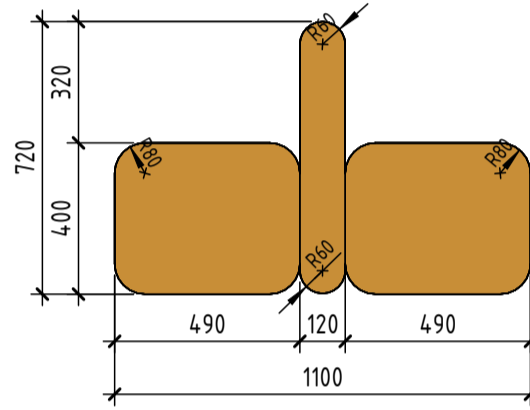


Аксонометрия

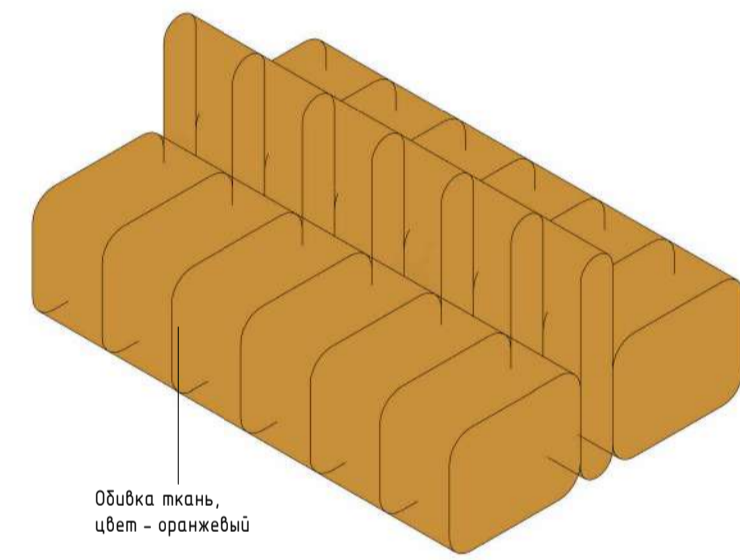


СИ_09 Диван _помещение ТМ.08
Вид спереди (1:20)

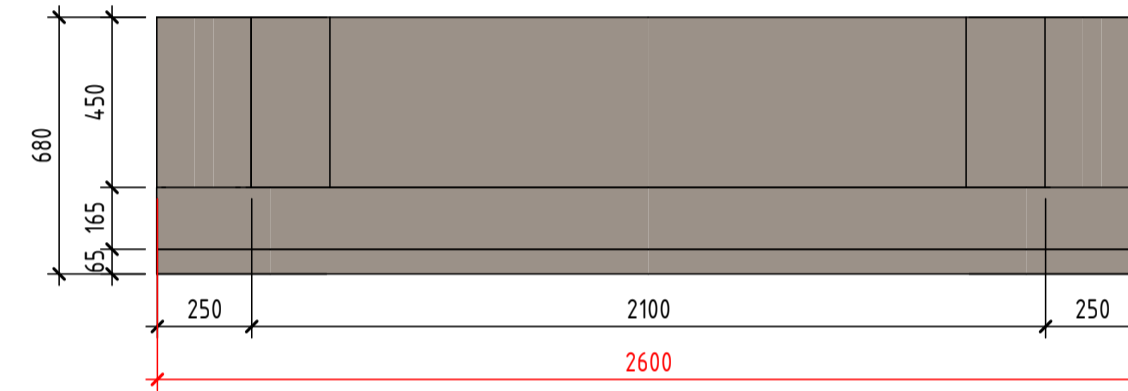


План (1:20)

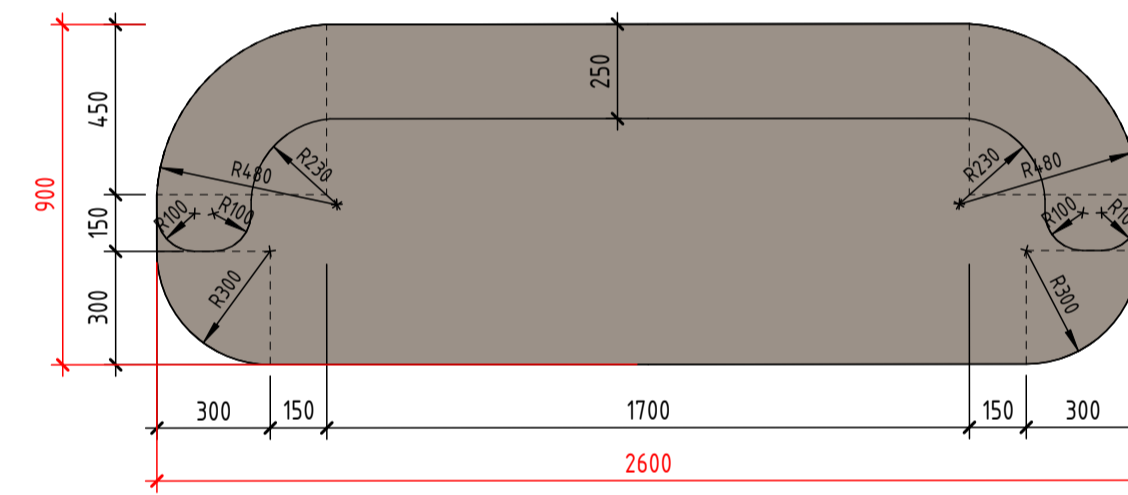

Вид сбоку (1:20)

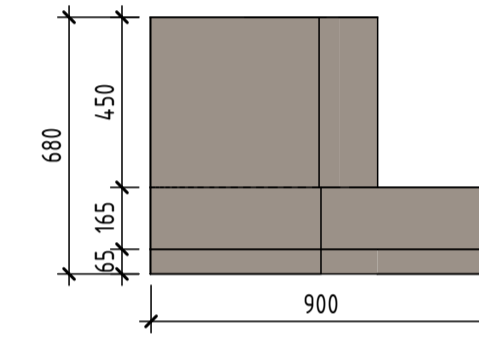

Аксонометрия

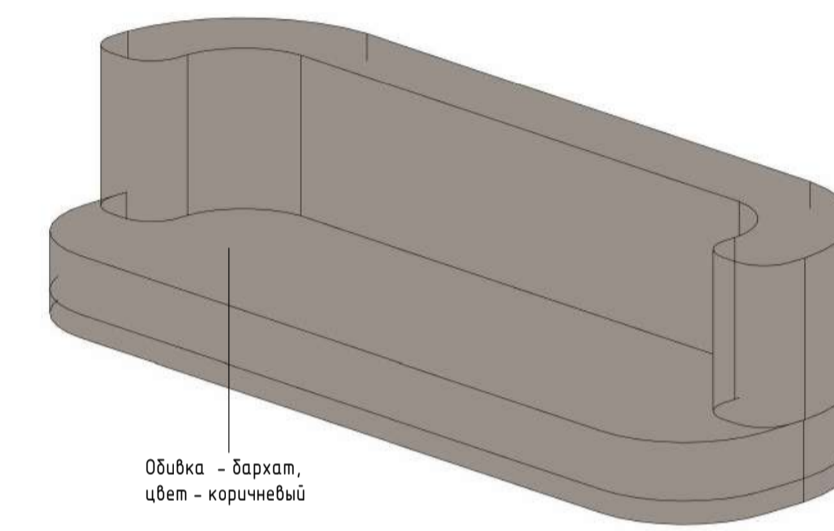


Примечание:
1. Все размеры должны быть проверены перед началом работ.
2. Все размеры, технические решения встроенных панелей, встроенных шкафов, стеклянных перегородок, дверей, а также всех заказных изделий, уточняются изготовителем дополнительно.


i_0316-AP					
Офисные помещения по адресу: г. Москва, Пресненская наб., в, стр. 1, МФК "Город Столиц", Северный Блок, восточный корпус, 6 этаж					
Изм.	Кол.ч.	Лист	№ док.	Род	Дата
ГАП		Ращевский Ф			03/24
Нормоконтр		Холковский П			03/24
Архитектор		Щебанова Е			03/24
Архитектор		Романенко И			03/24
Офисные помещения				Стадия	Лист
				РД	51
Спец. заказная мебель СИ_05.1, СИ_05.2, СИ_05.3, СИ_09				OFF CON	

СИ_12.1 Хранение в с/у_помещение ТМ.10

Вид спереди (1 : 20)

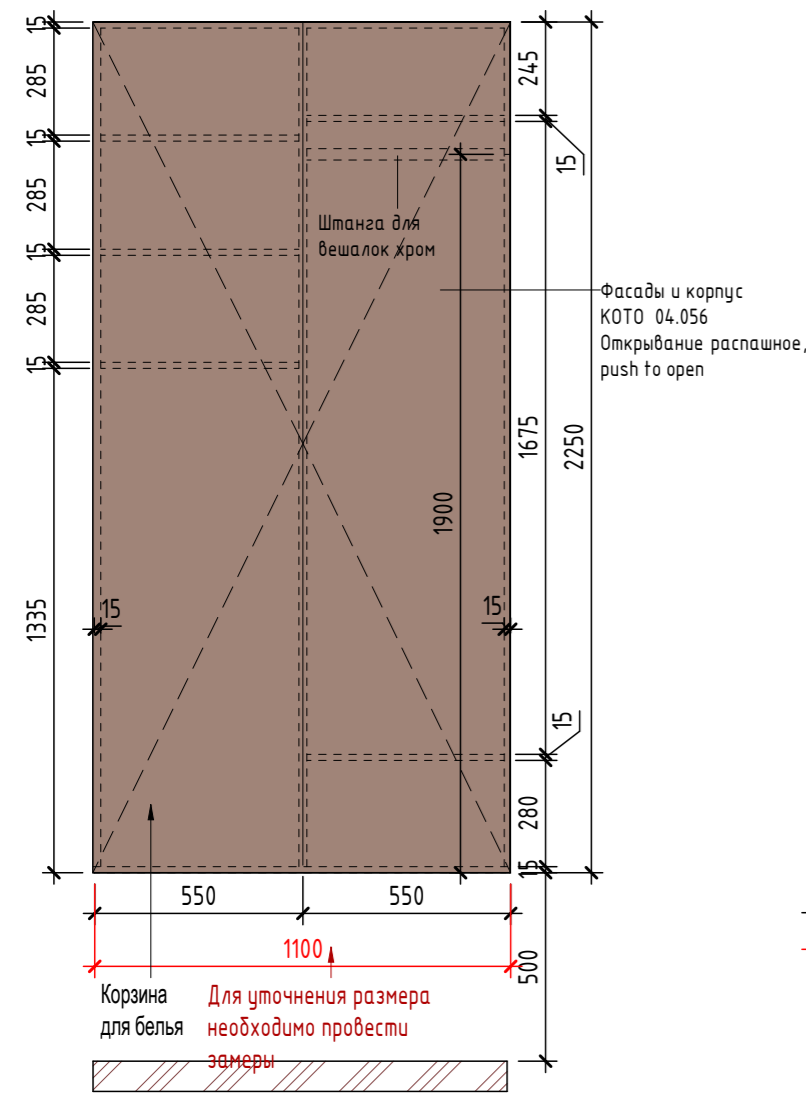


Вид сбоку (1 : 20)

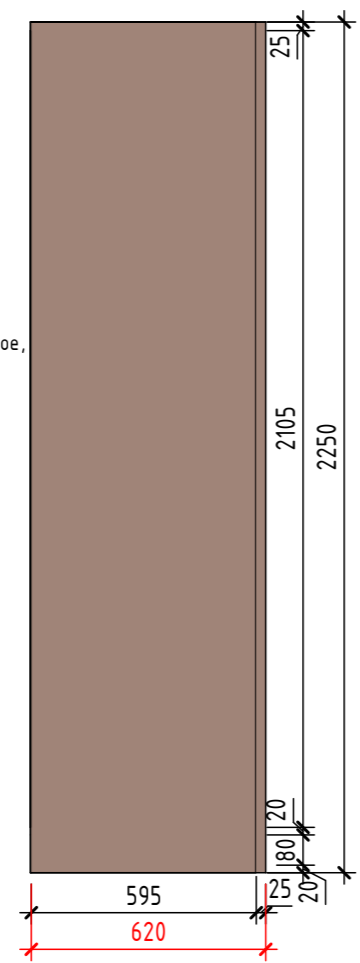


СИ_12.2 Хранение в с/у_помещение ТМ.09

Вид спереди (1 : 20)

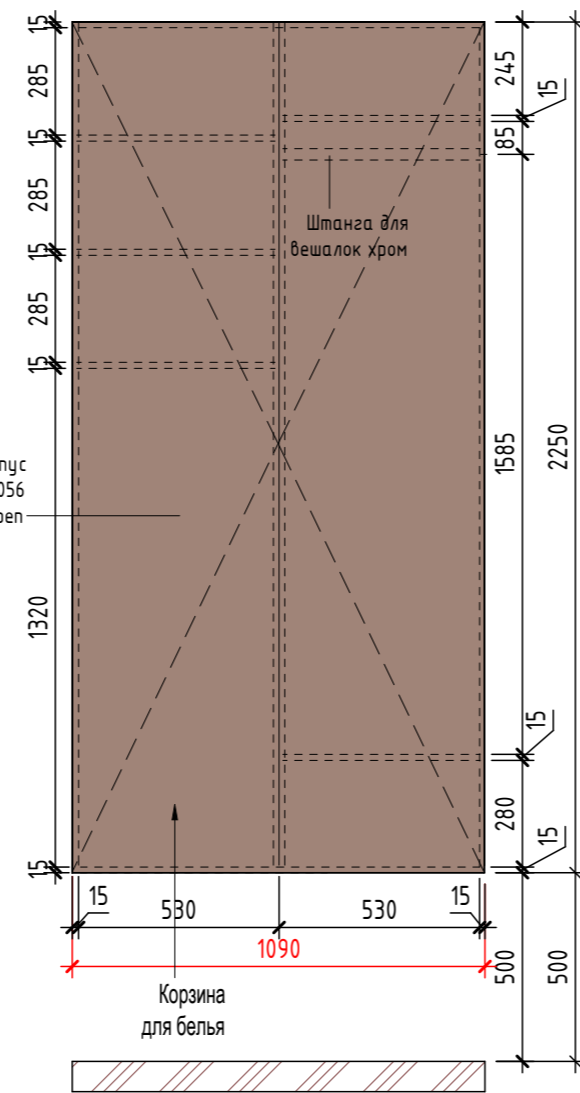


Вид сбоку (1 : 20)

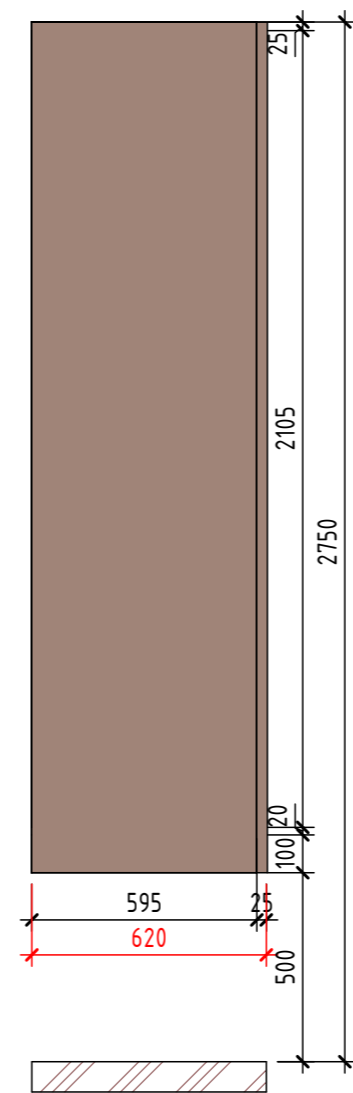


СИ_12.3 Хранение в с/у_помещение 6.18


Вид спереди (1 : 20) Вид сбоку (1 : 20)

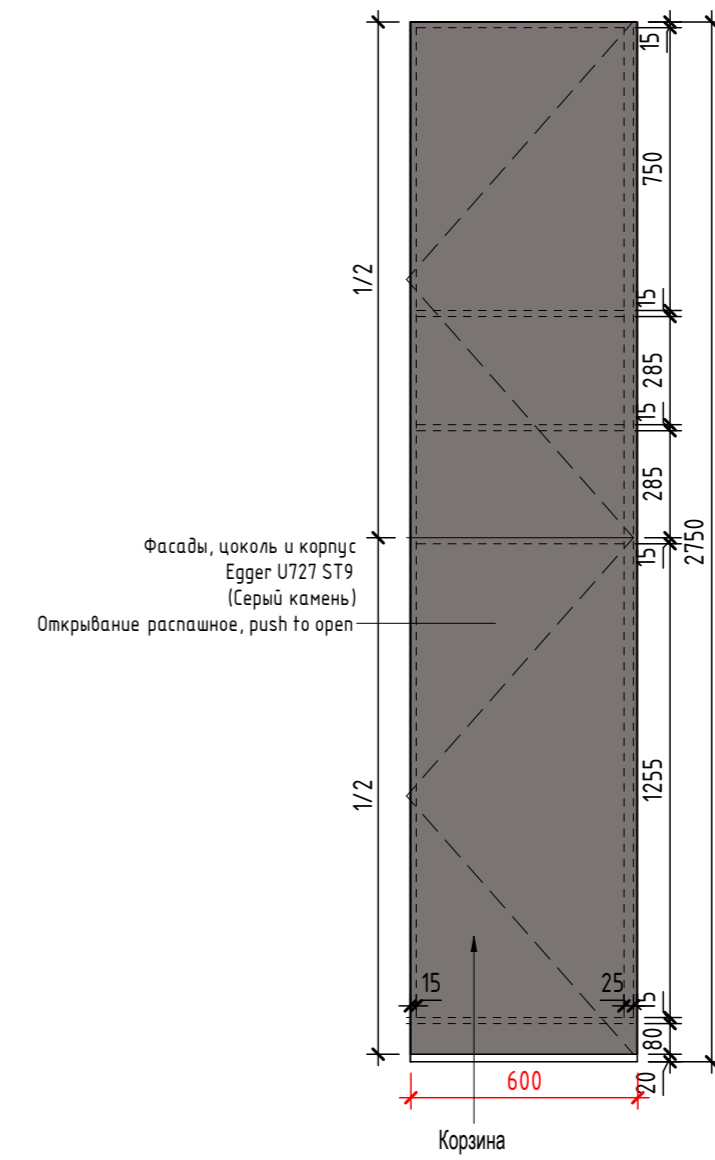


План (1 : 20)

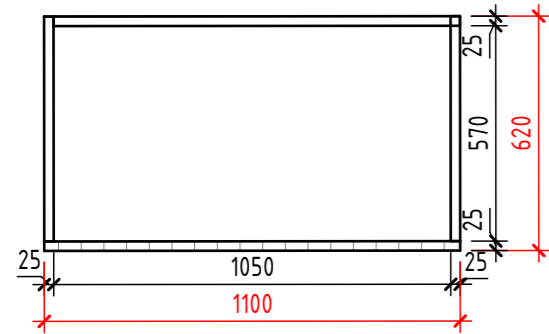


План (1 : 20)

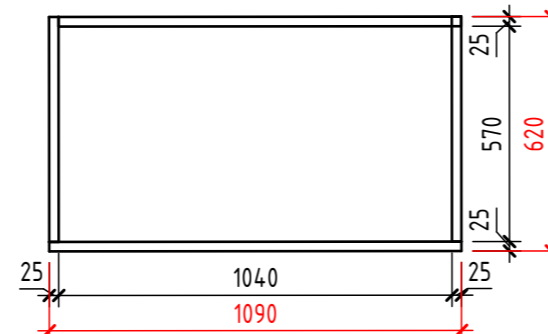

План (1 : 20)

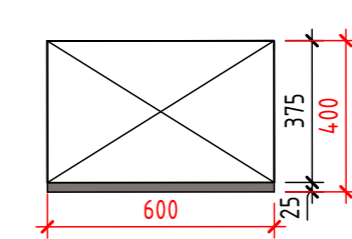

Аксонометрия

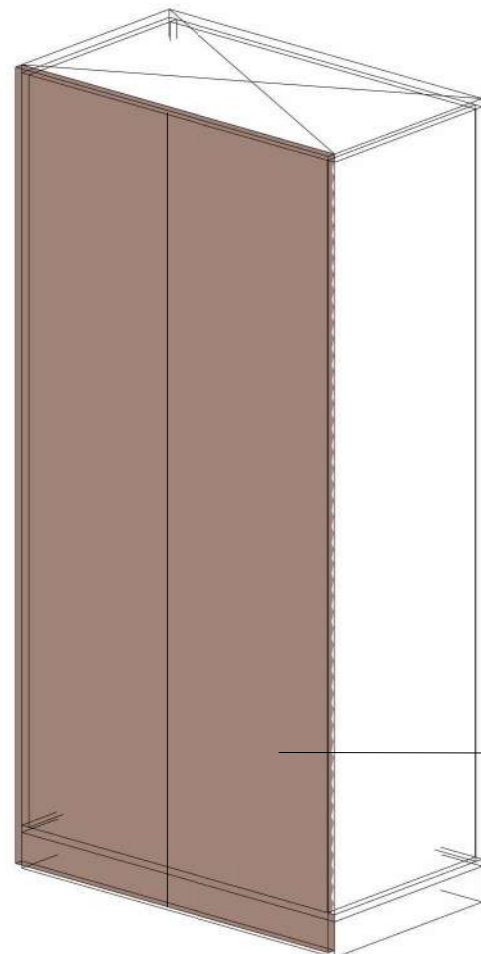


Фасады, цоколь и корпус
Egger H1151 ST10
(Дуб Аризона коричневый)
Открытие распашное, push to open

Примечание:
 1. Все размеры должны быть проверены перед началом работ.
 2. Все размеры, технические решения встроенных панелей, встроенных шкафов, стеклянных перегородок, дверей, а также всех заказных изделий, уточняются изготовителем дополнительно.


i_0316-AP					
Офисные помещения по адресу: г. Москва, Пресненская наб., 8, стр. 1, МФК "Город Столиц", Северный Блок, башня Санкт-Петербург, 6 этаж					
Изм.	Кол.уч.	Лист	№ док.	Подп.	Дата
ГАП	Ращевский Ф.				03/24
Нормоконтр.	Холковский П.				03/24
Архитектор	Шеданова Е.				03/24
Архитектор	Романенко И.				03/24
Офисные помещения					РД
Офисные помещения					52
Спец. заказная мебель СИ_12.1, СИ_12.2, СИ_12.3					Листов

СИ_13.1 Раковина в с/у_помещение 6.03



Вид спереди (1:20)

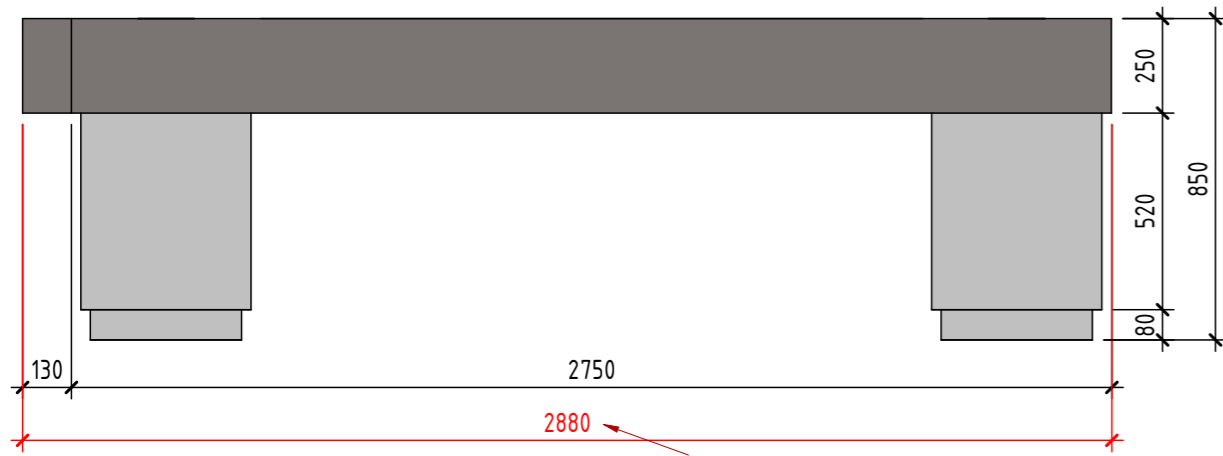

Вид сбоку (1:20)

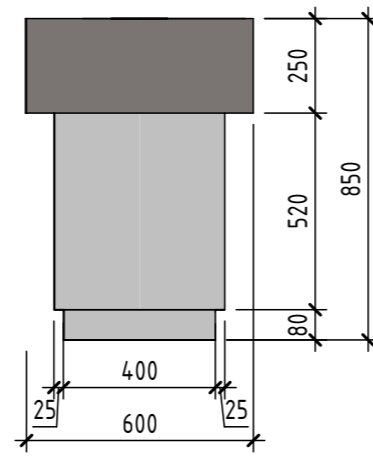


План (1:20)

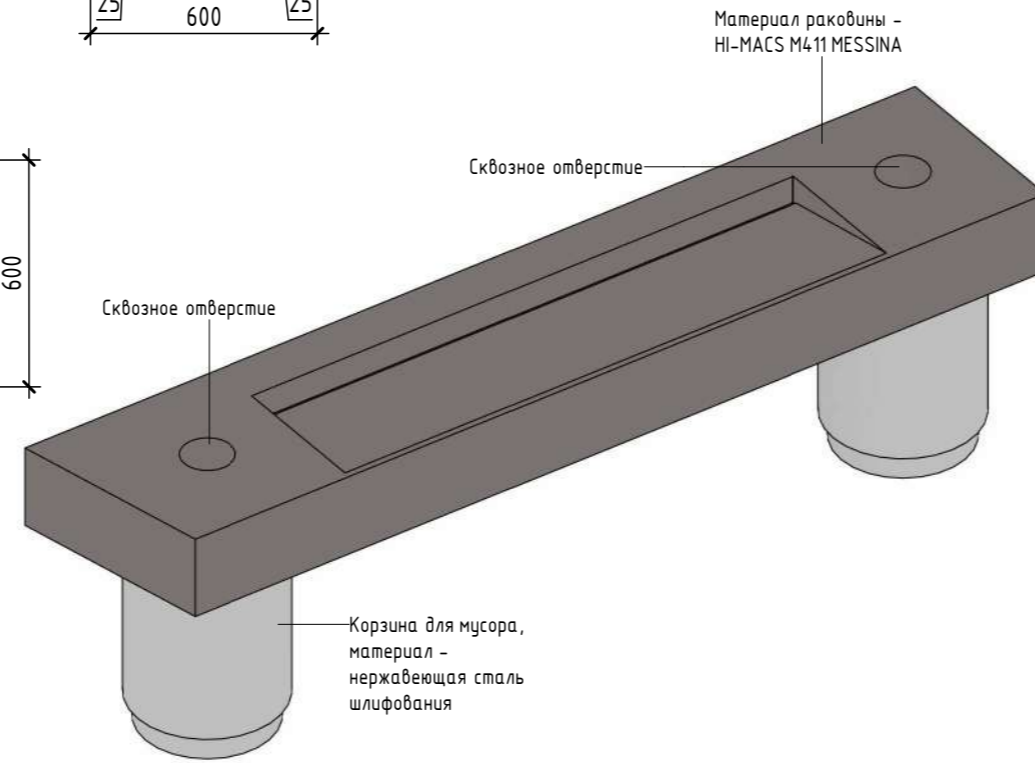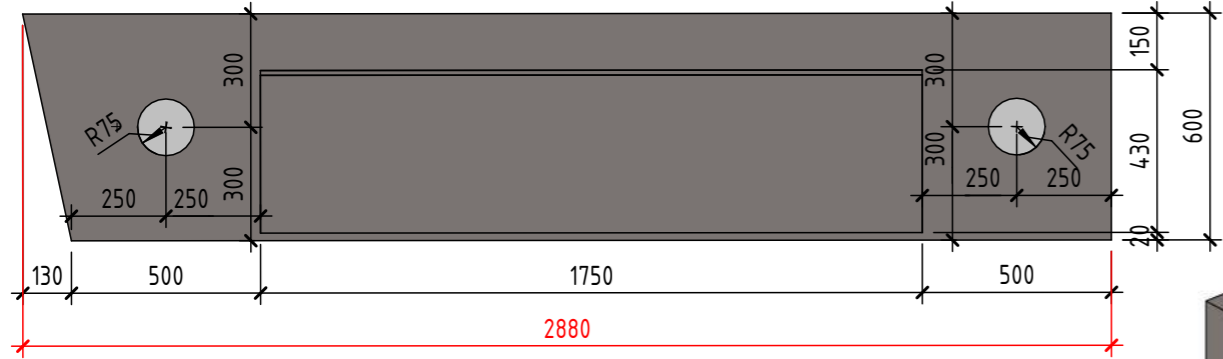


СИ_13.2 Раковина в с/у_помещение 6.04



Вид спереди (1:20)

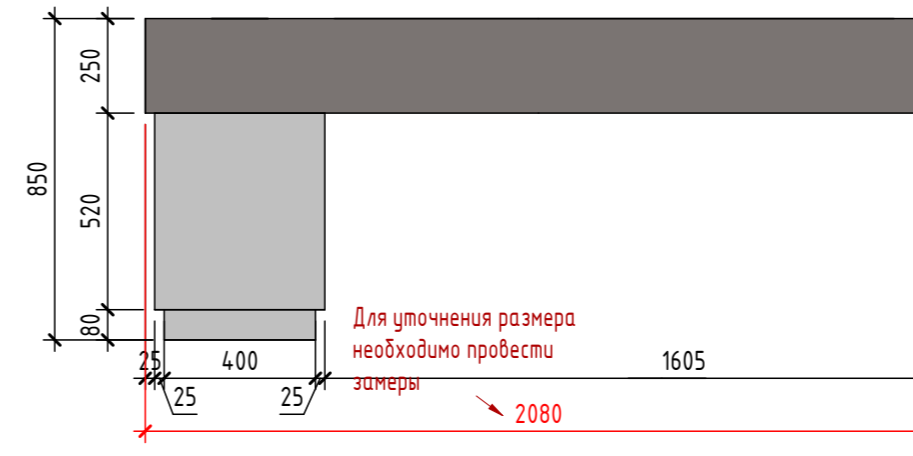

Вид сбоку (1:20)

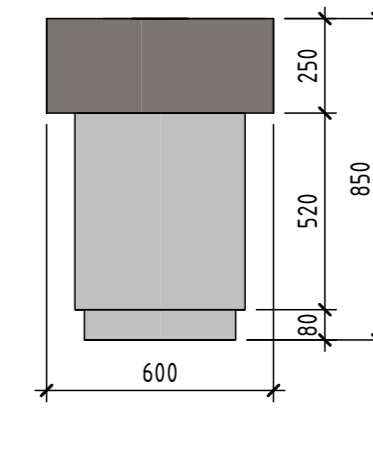


План (1:20)

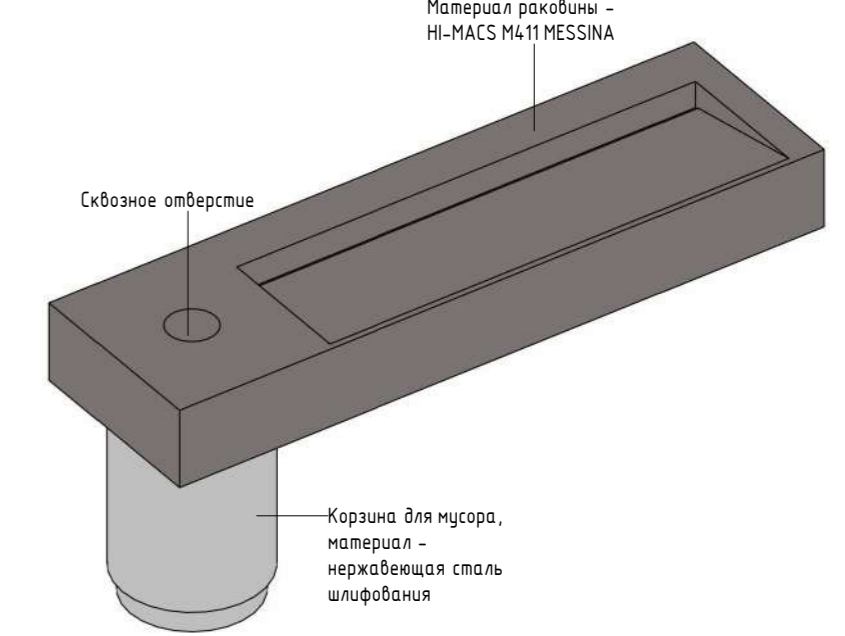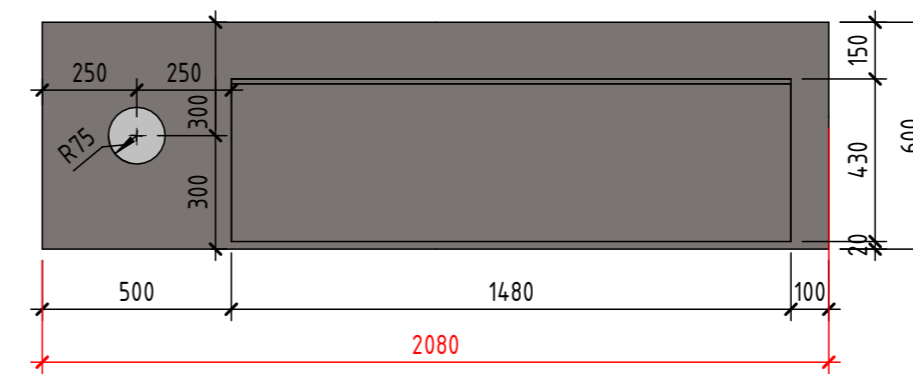


СИ_13.3 Раковина в с/у_помещение 6.20



Вид спереди (1:20)

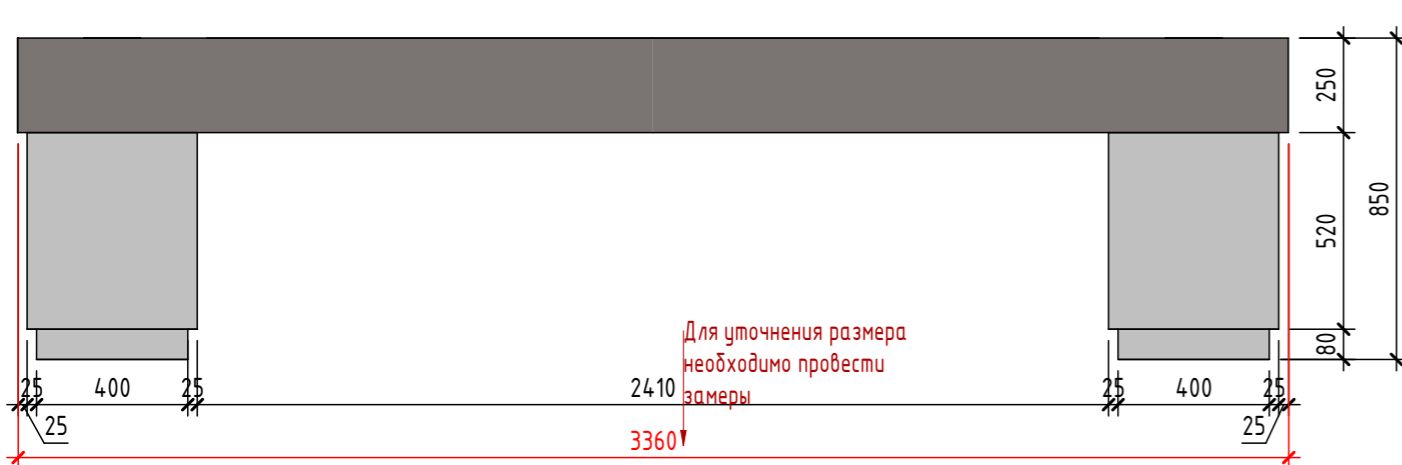

Вид сбоку (1:20)

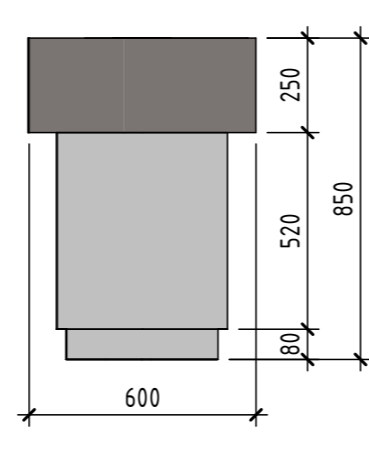


План (1:20)

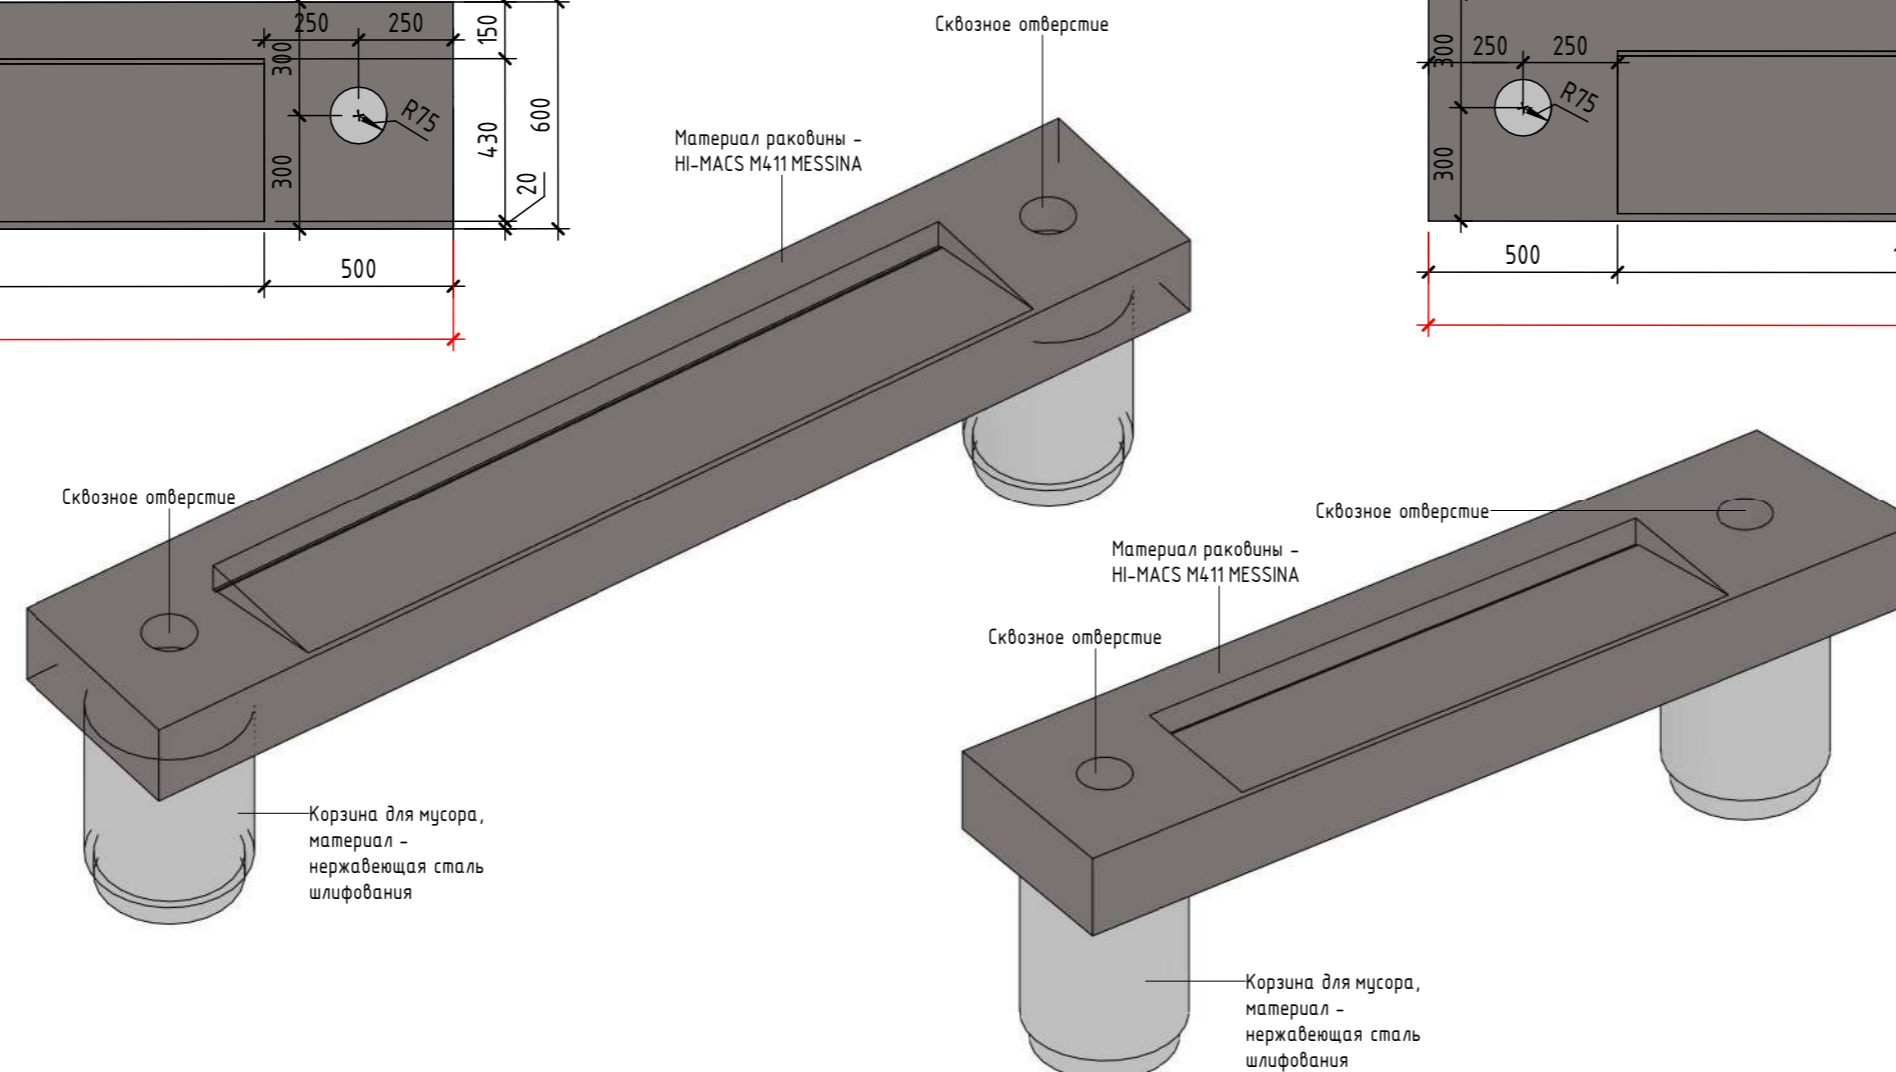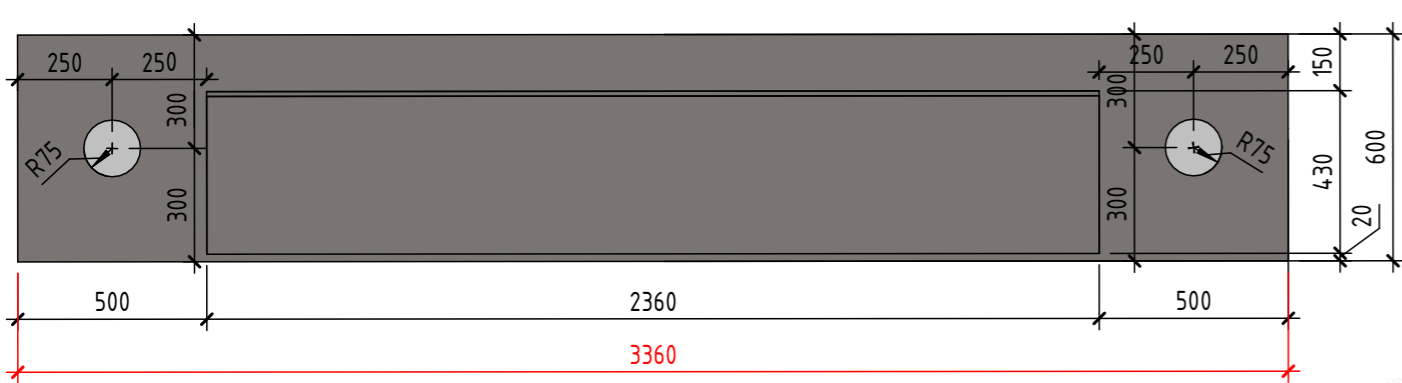


СИ_13.4 Раковина в с/у_помещение 6.19


Вид спереди (1:20)

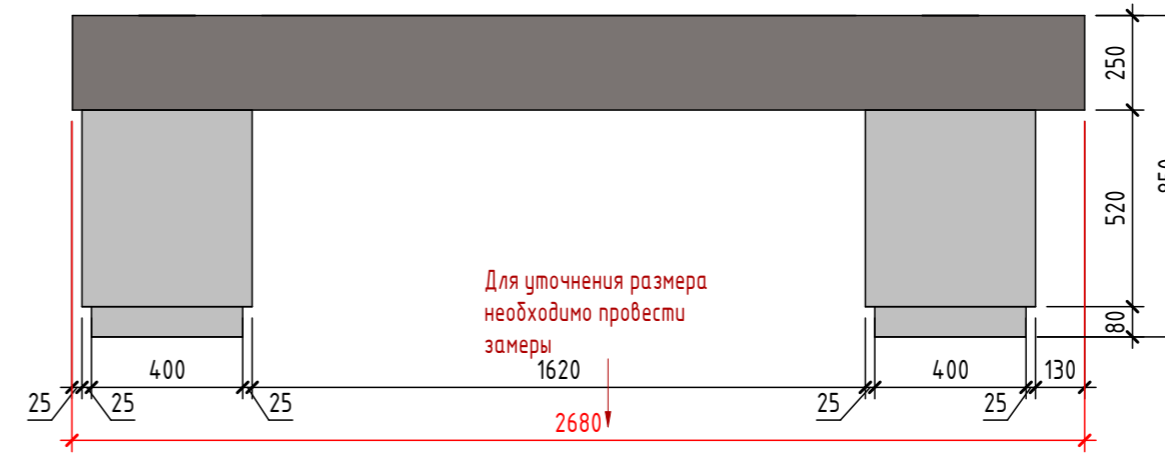

Вид сбоку (1:20)

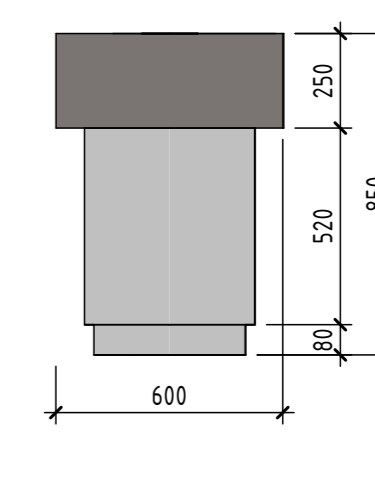

План (1:20)

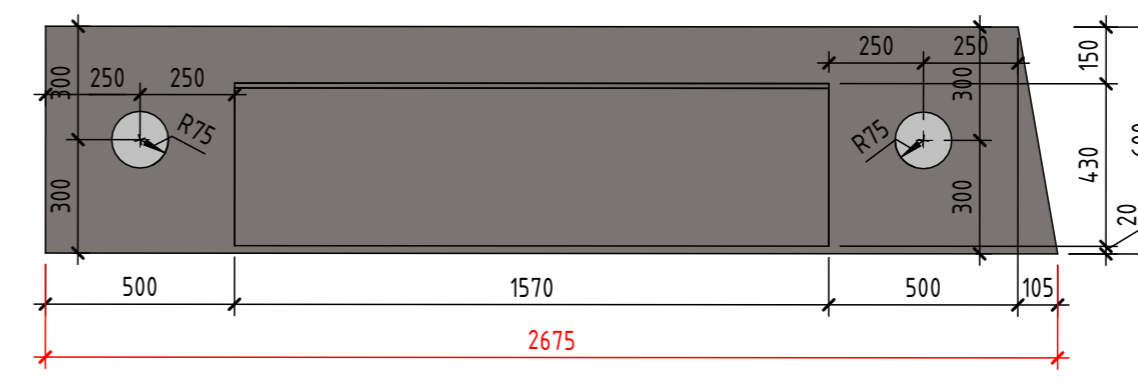

Примечание:
 1. Все размеры должны быть проверены перед началом работ.
 2. Все размеры, технические решения встроенных панелей, встроенных шкафов, стеклянных перегородок, дверей, а также всех заказных изделий, уточняются изготовителем дополнительно.


i_0316-AP				
Офисные помещения по адресу: г. Москва, Пресненская наб., 8, стр. 1, МФК "Город Столиц", Северный Блок, башня Санкт-Петербург, 6 этаж				
Изм.	Кол.уч.	Лист	№ док.	Дата
				03/24
				03/24
				03/24
				03/24
Офисные помещения				Стация
				Лист
				Листов
Спец. заказная мебель СИ_13.1, СИ_13.2, СИ_13.3, СИ_13.4				




Согласовано	
Взам. инв. №	
Подп. и дата	
Инв. № подл.	

СИ_14.1 Зеркало в с/у_помещение 6.03

Отметка спереди (1:20)

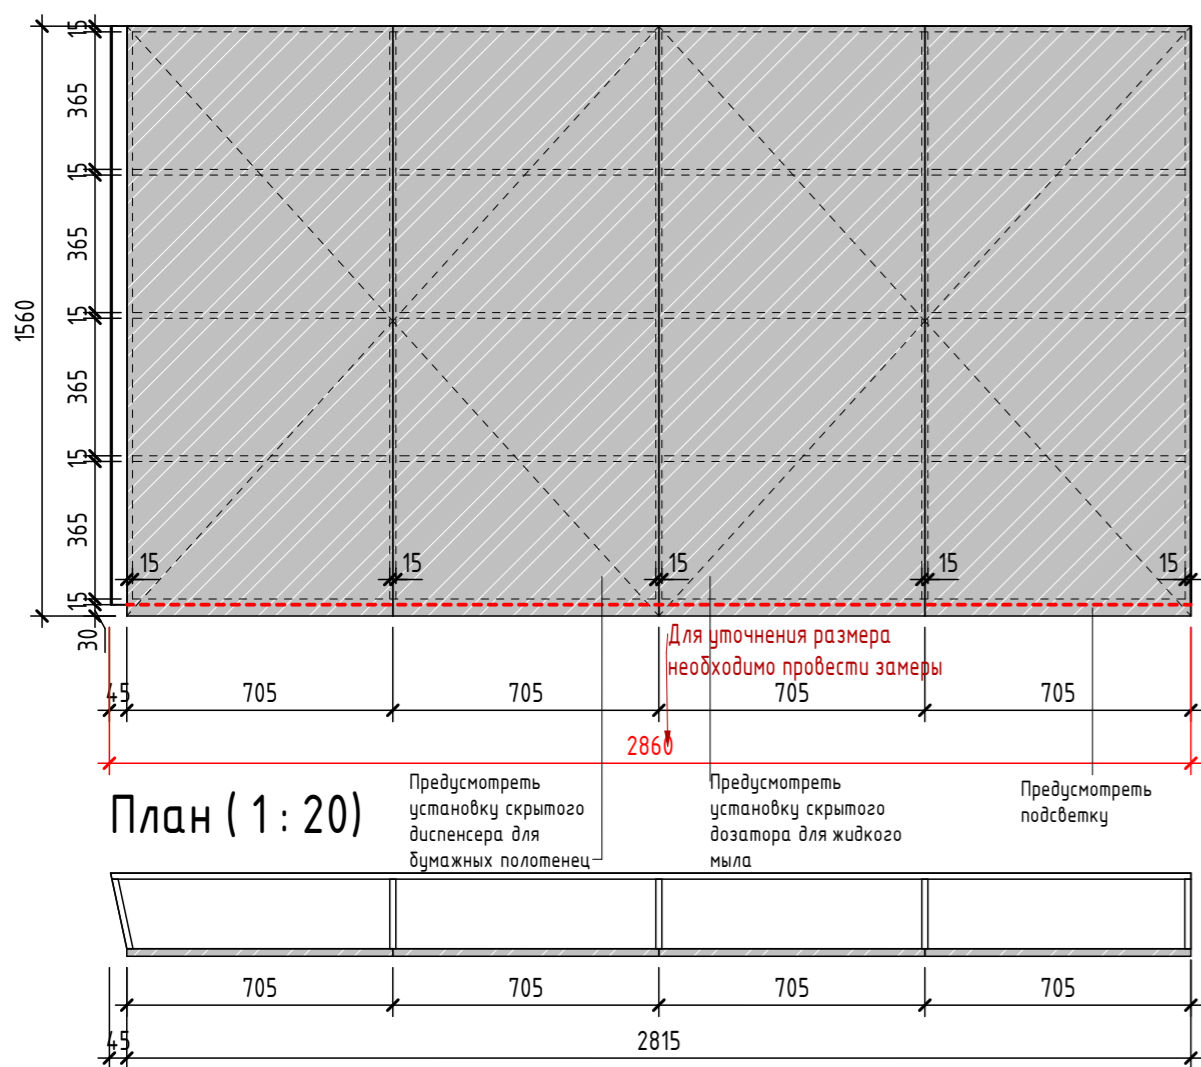


Отметка сбоку (1:20)

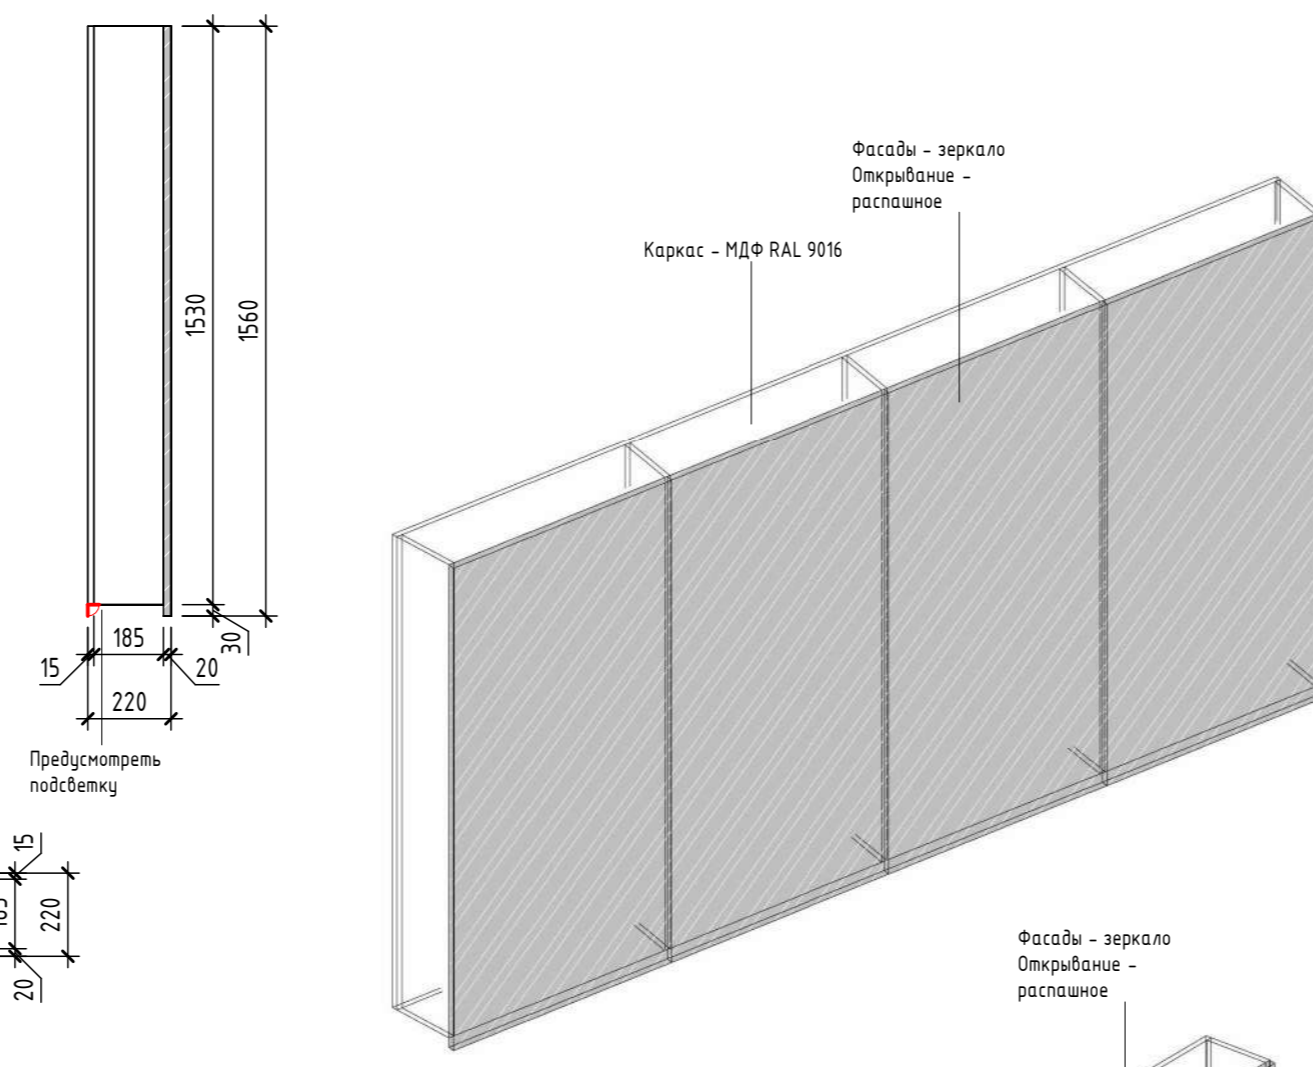


СИ_14.2 Зеркало в с/у_помещение 6.04

Отметка спереди (1:20)

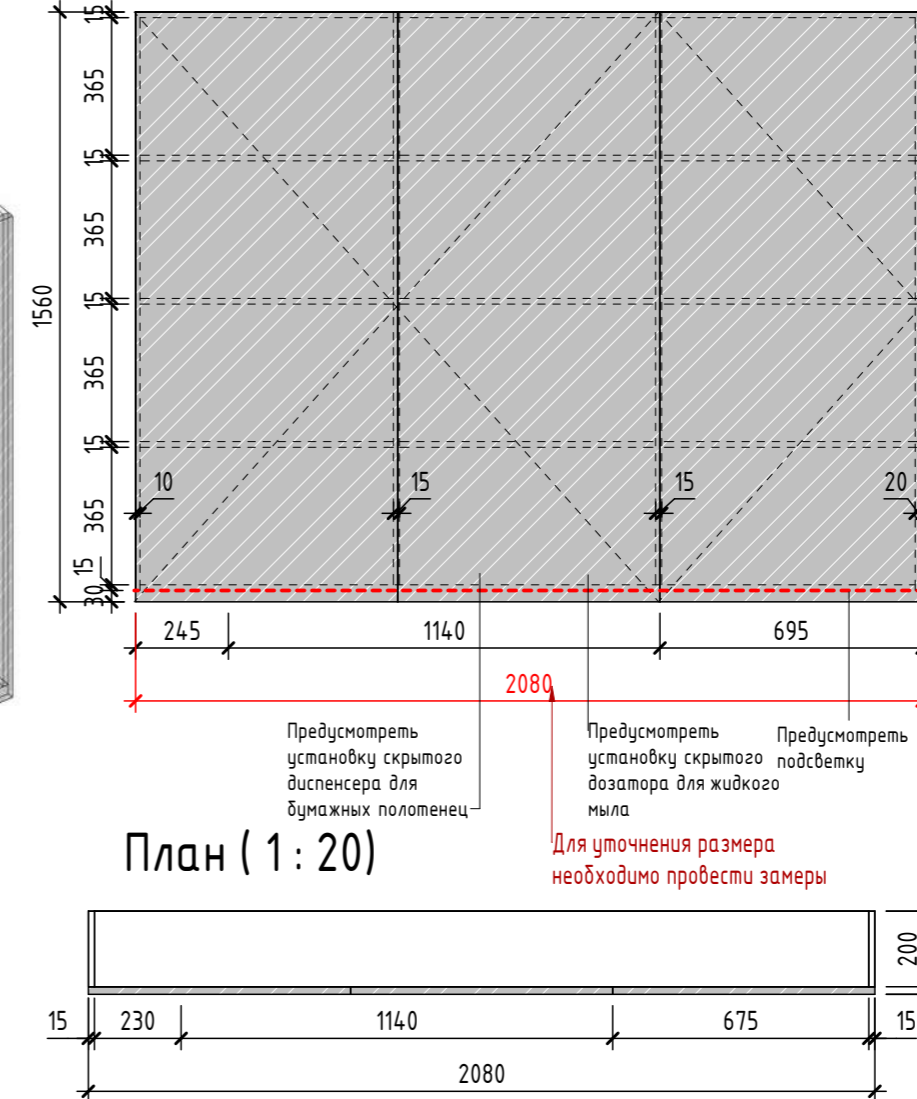


Отметка сбоку (1:20)

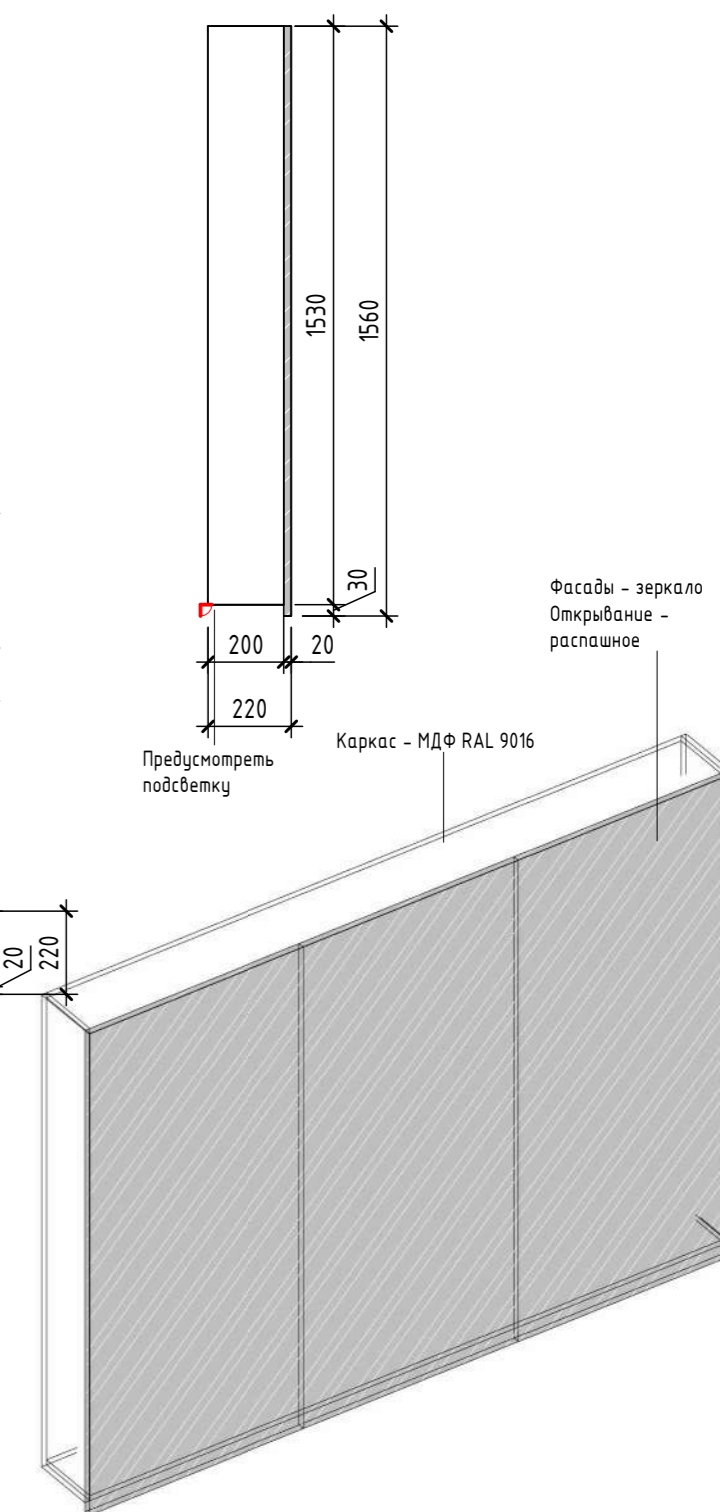


СИ_14.3 Зеркало в с/у_помещение 6.20

Отметка спереди (1:20)

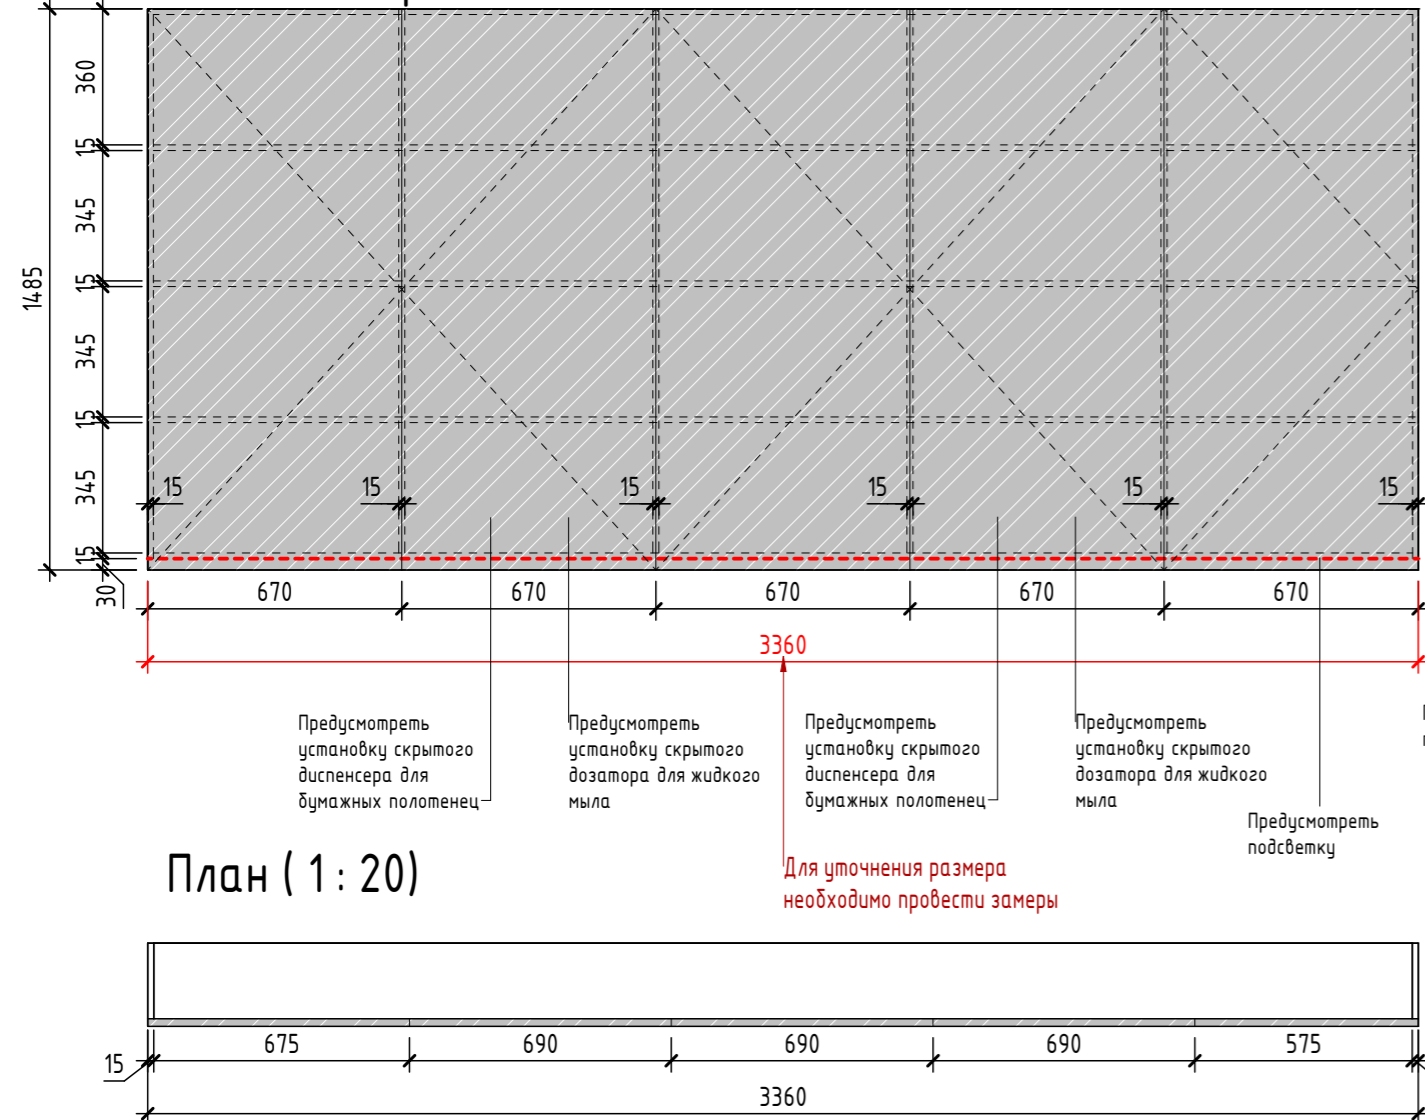


Отметка сбоку (1:20)

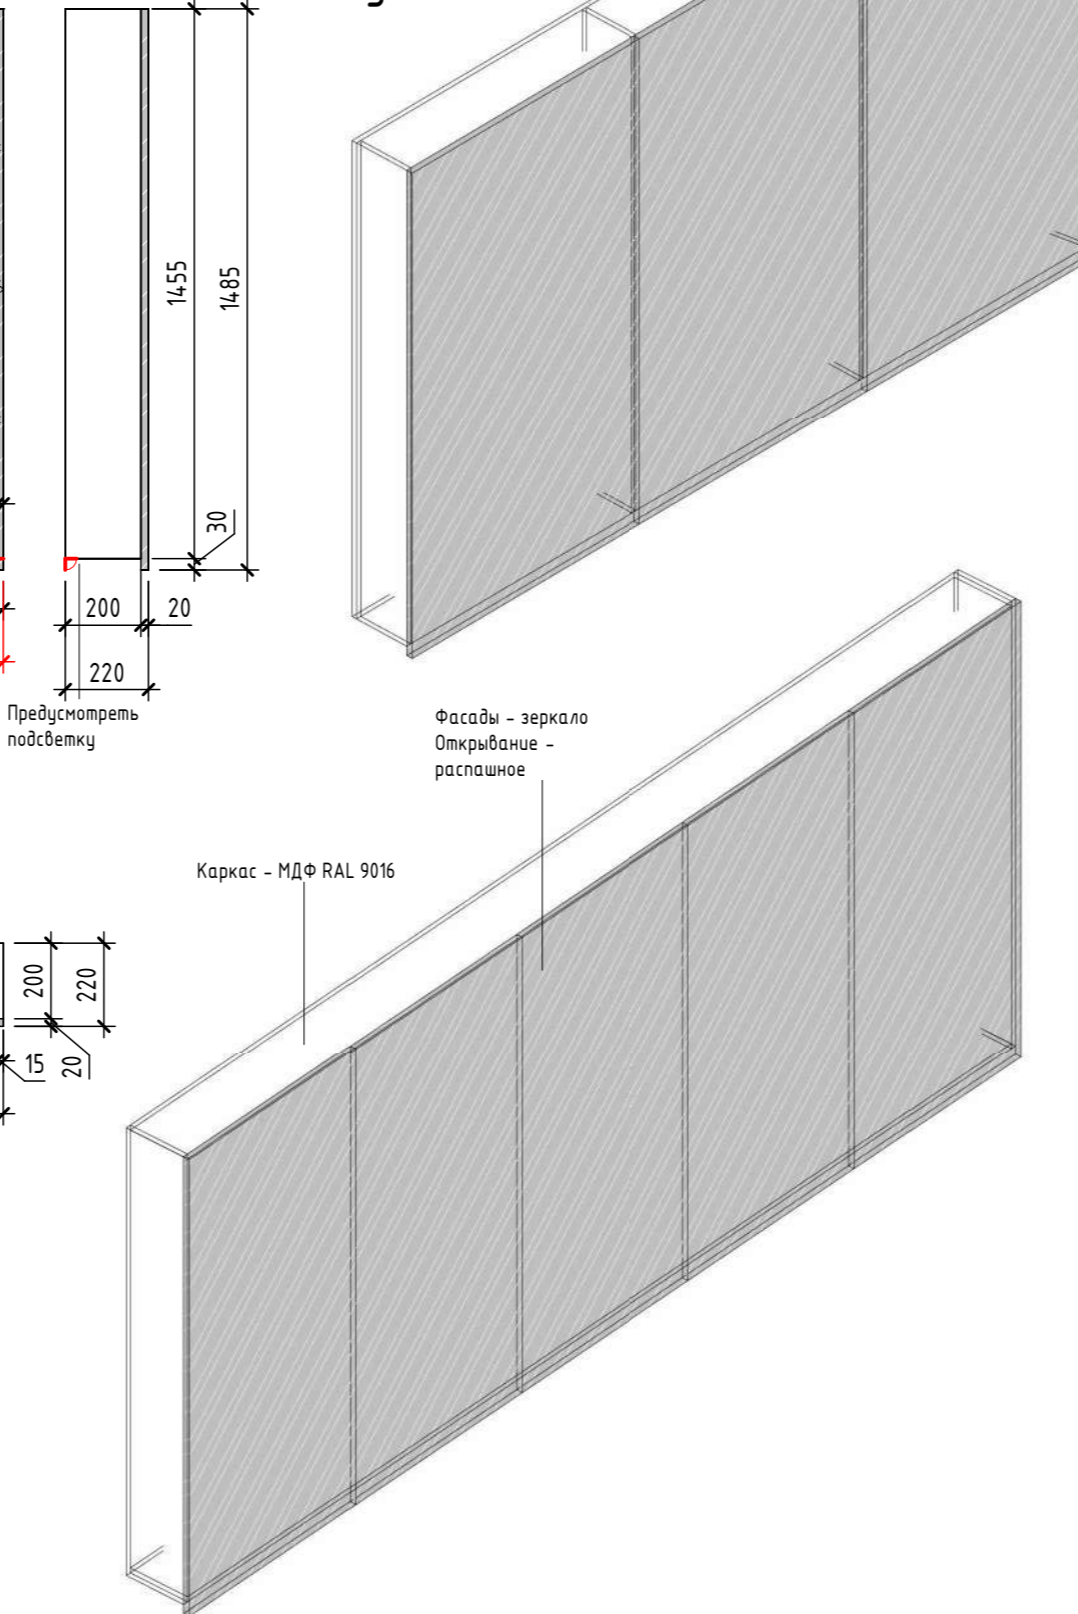


СИ_14.4 Зеркало в с/у_помещение 6.19

Отметка спереди (1:20)

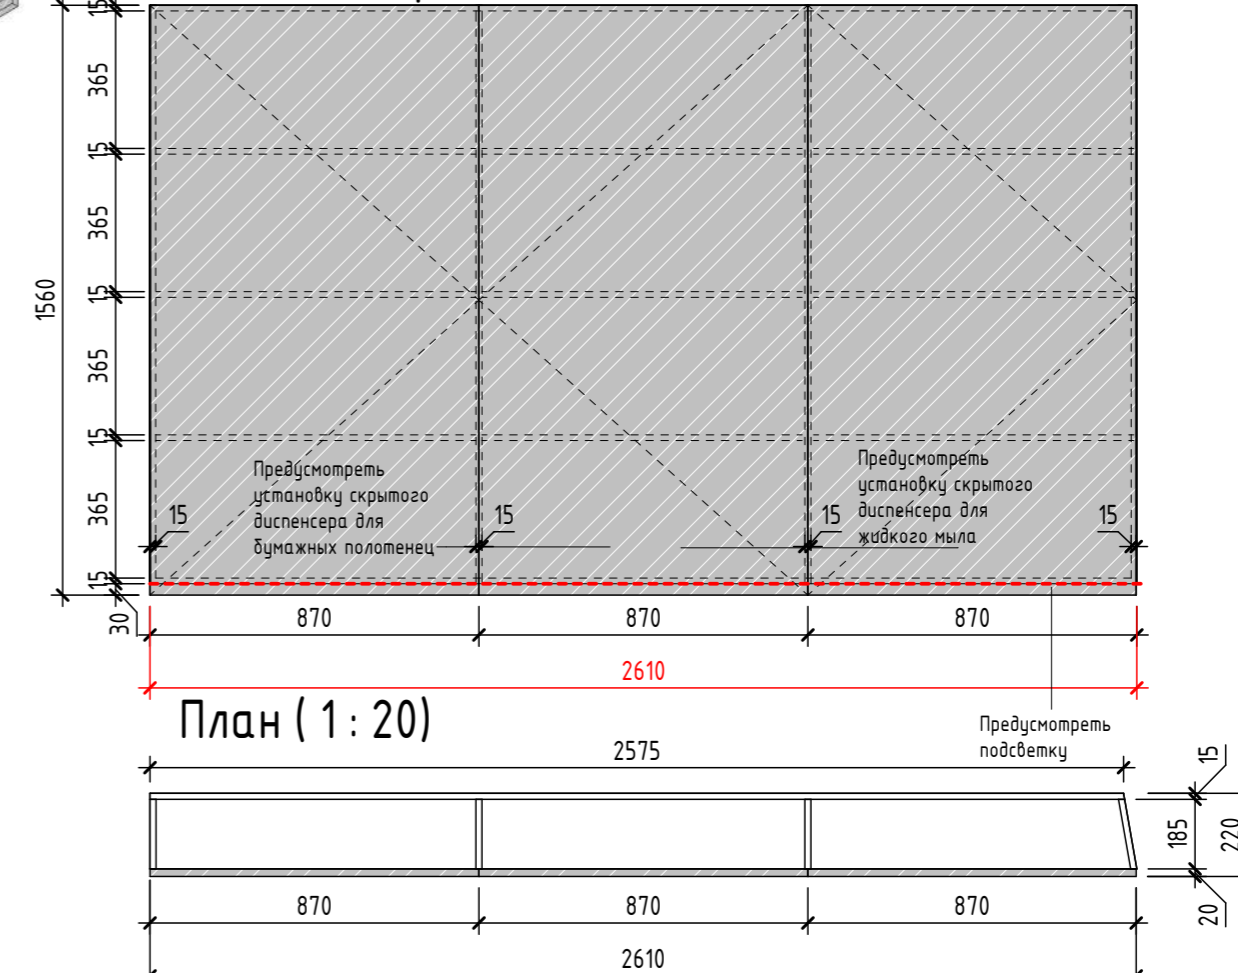

Отметка сбоку (1:20)

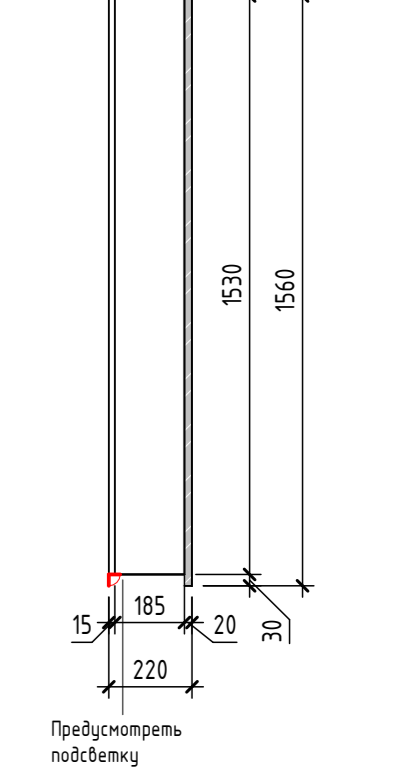


Примечание:
 1. Все размеры должны быть проверены перед началом работ.
 2. Все размеры, технические решения встроенных панелей, встроенных шкафов, стеклянных перегородок, дверей, а также всех заказных изделий, уточняются изготовителем дополнительно.


						i_0316-AP			
						Офисные помещения по адресу: г. Москва, Пресненская наб., 8, стр. 1, МФК "Город Столиц", Северный Блок, башня Санкт-Петербург, 6 этаж			
Изм.	Кол.уч.	Лист	№ док.	Подп.	Дата	Офисные помещения	Стация	Лист	Листов
							РД	54	
ГАП		Ращевский Ф.			03/24				
Нормоконтр.		Холковский П.			03/24				
Архитектор		Шеданова Е.			03/24	Спец. заказная мебель СИ_14.1, СИ_14.2, СИ_14.3, СИ_14.4			
Архитектор		Романенко И.			03/24				

СИ_18 Столешница в с/у _помещение 6.19



Вид спереди (1 : 20)

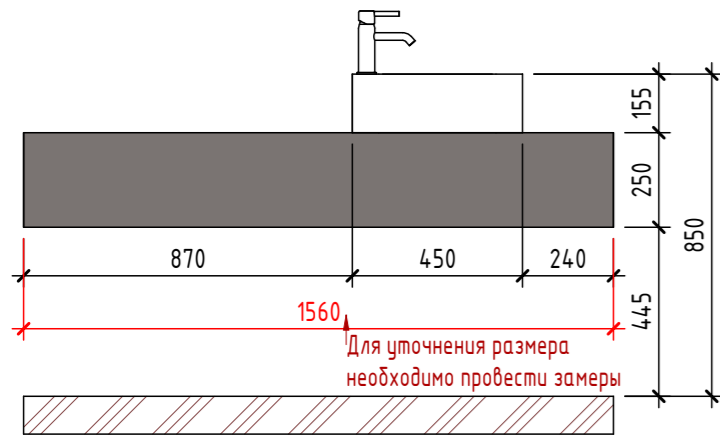

Вид сбоку (1 : 20)

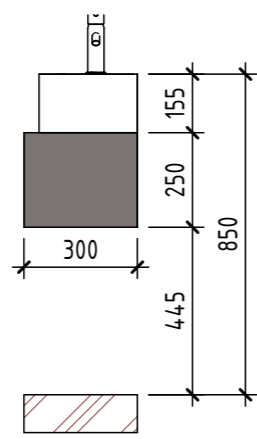


План (1 : 20)

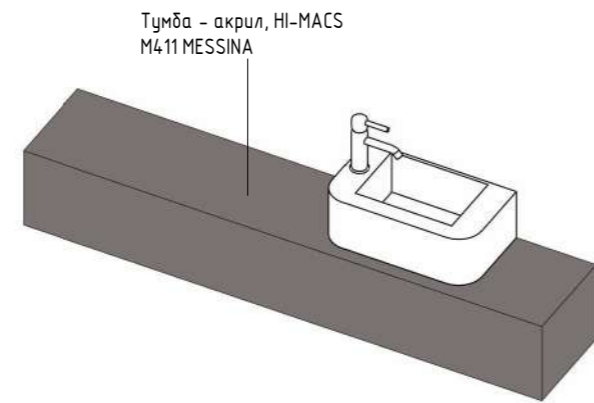
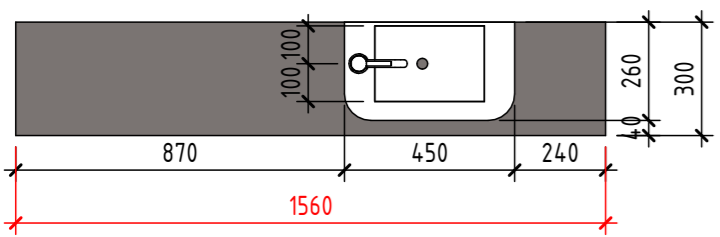


СИ_19 Столешница в с/у _помещение 6.18


Вид спереди (1 : 20)

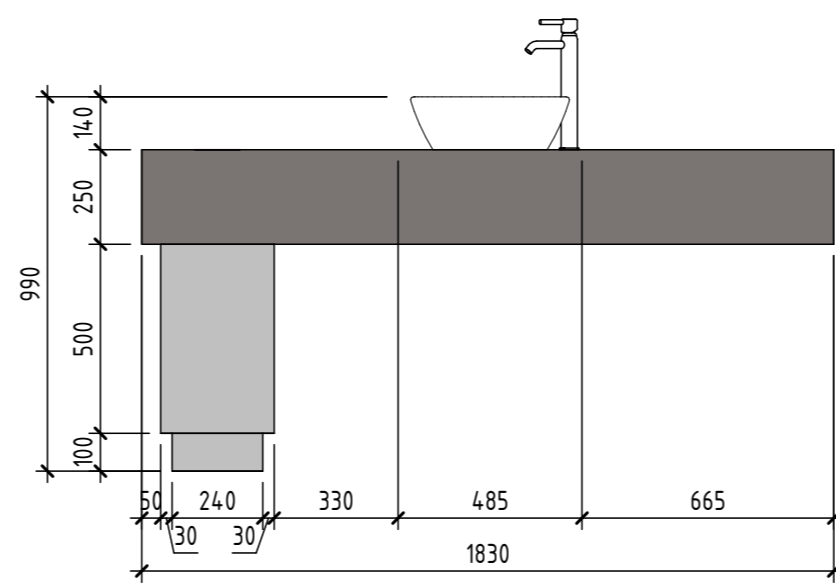

Вид сбоку (1 : 20)

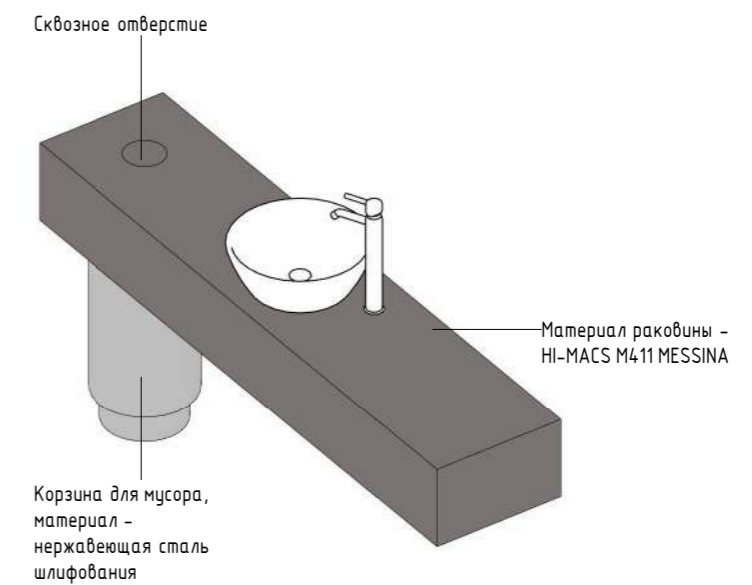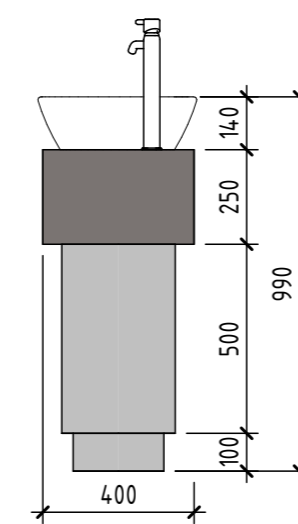


План (1 : 20)


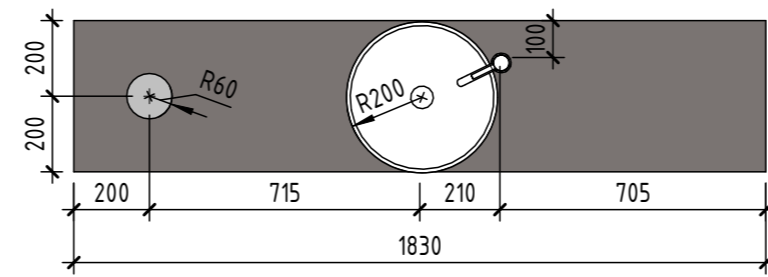


СИ_14.5 Зеркало в с/у _помещение 6.18


Вид спереди (1 : 20)

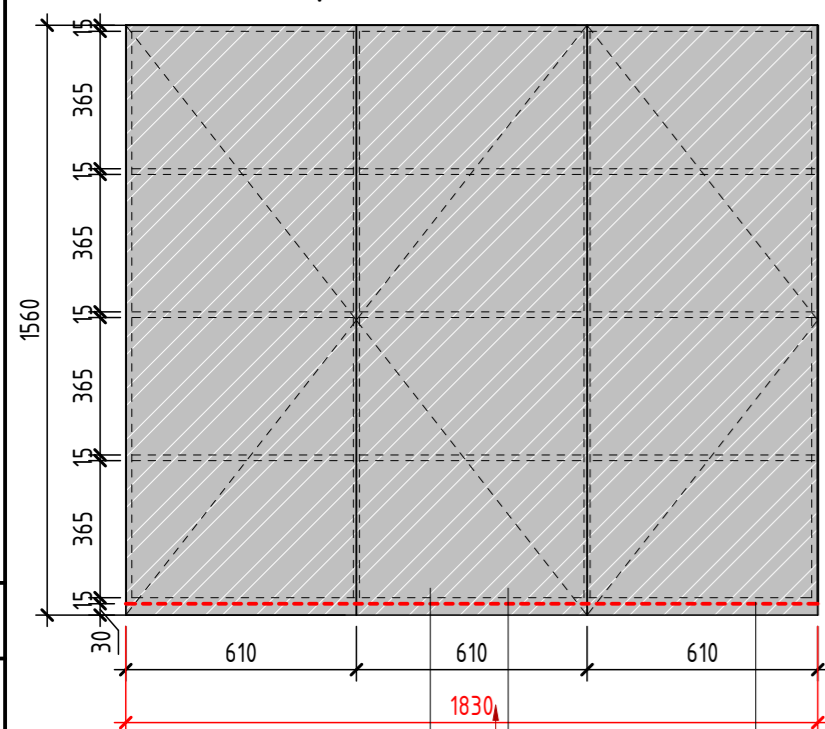

Вид сбоку (1 : 20)

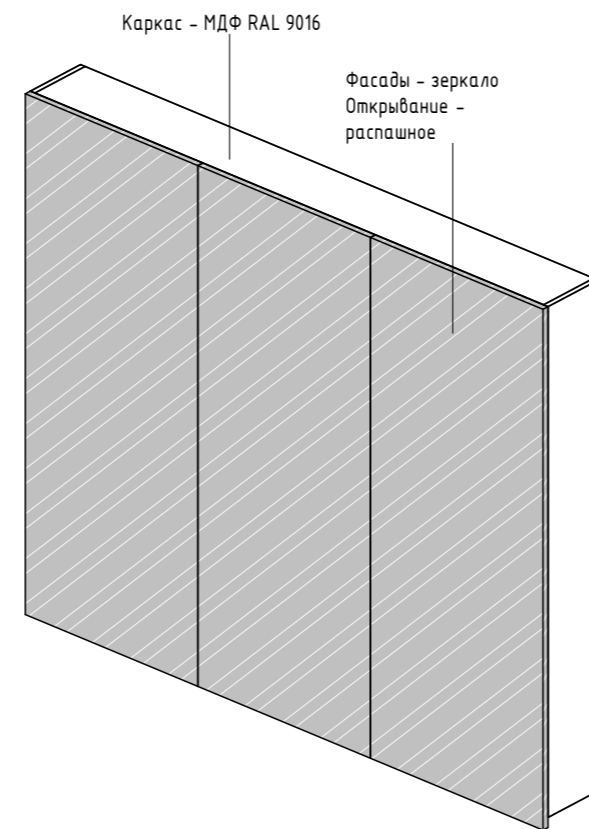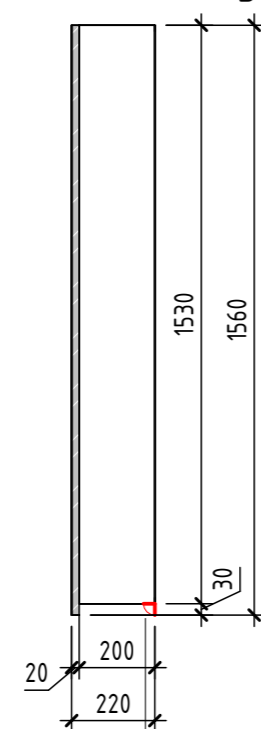

План (1 : 20)

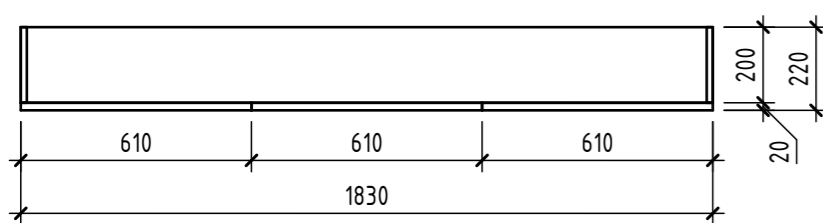

Примечание:
 1. Все размеры должны быть проверены перед началом работ.
 2. Все размеры, технические решения встроенных панелей, встроенных шкафов, стеклянных перегородок, дверей, а также всех заказных изделий, уточняются изготовителем дополнительно.

i_0316-AP					
Офисные помещения по адресу: г. Москва, Пресненская наб., 8, стр. 1, МФК "Город Столиц", Северный Блок, башня Санкт-Петербург, 6 этаж					
Изм.	Кол.уч.	Лист	№ док.	Подп.	Дата
Г.АП		Ращевский Ф.			03/24
Нормоконтр.		Холковский П.			03/24
Архитектор		Шеданова Е.			03/24
Архитектор		Романенко И.			03/24
Офисные помещения					РД
Спец. заказная мебель СИ_18, СИ_19, СИ_14.5					55
					Листов




Согласовано
 Взам. инв. №
 Подп. и дата
 Инв. № подл.


СИ_02.1 Хранение для рабочих пространств _помещение 6.23

Вид спереди (1 : 20)

Вид сбоку (1 : 20)

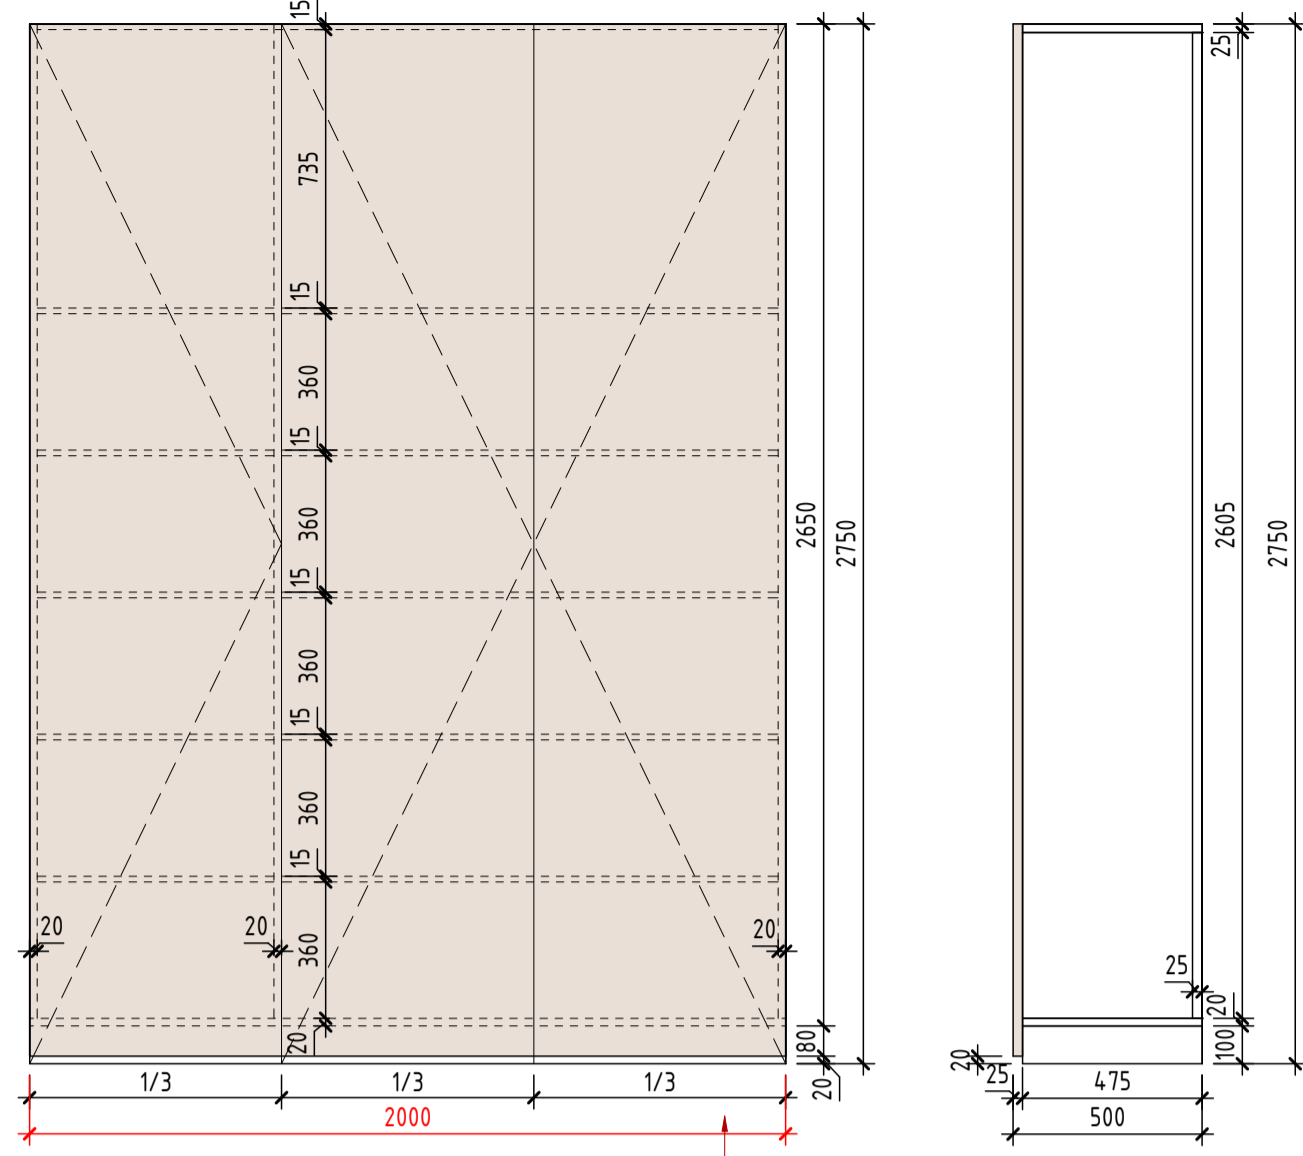


Аксонометрия

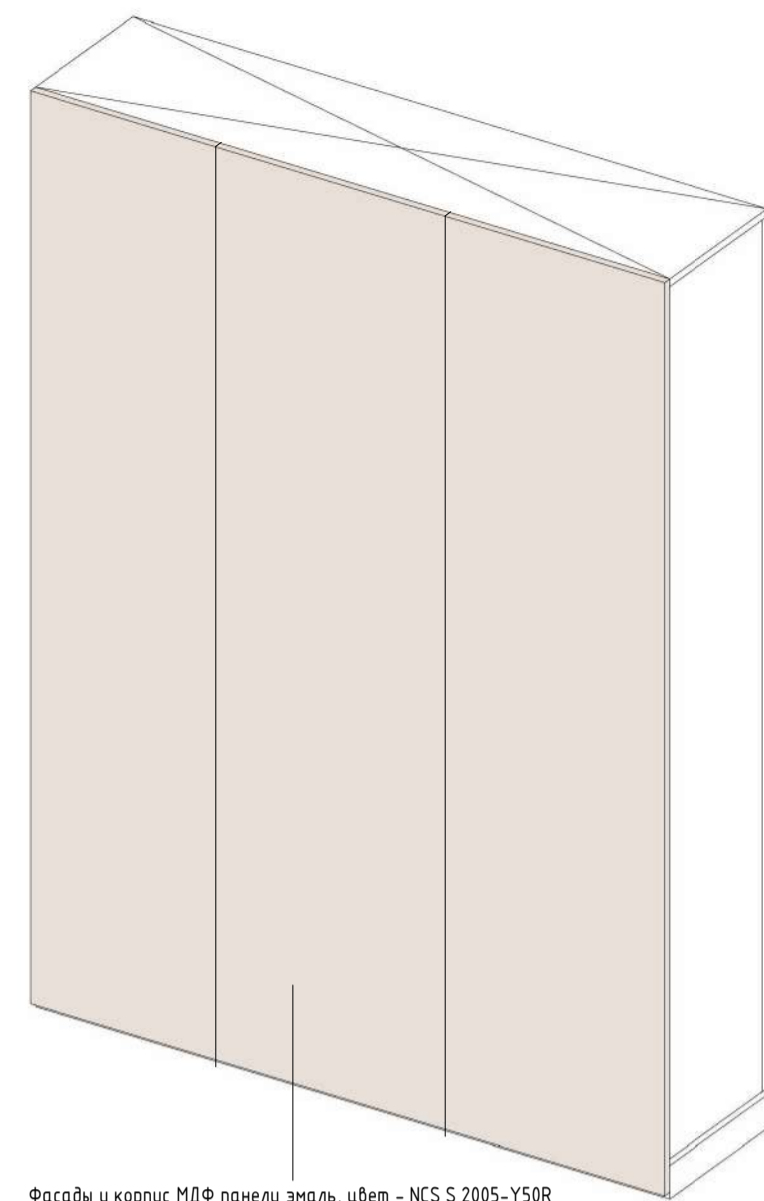

Фасады и корпус МДФ панели эмаль, цвет - NCS S 2005-Y50R
Открытие - распашное, push to open


План (1 : 20)

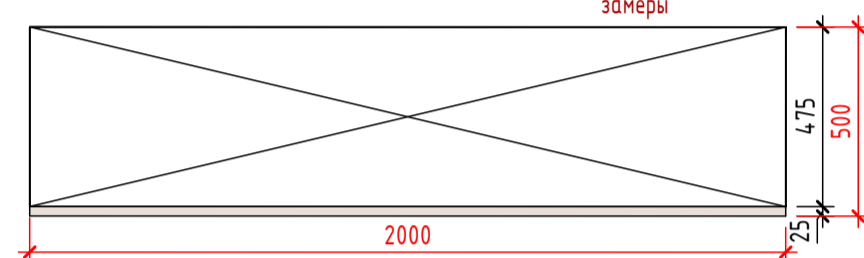

Для уточнения размера необходимо провести замеры

СИ_02.3 Хранение для рабочих пространств _помещение 6.12


План (1 : 20)

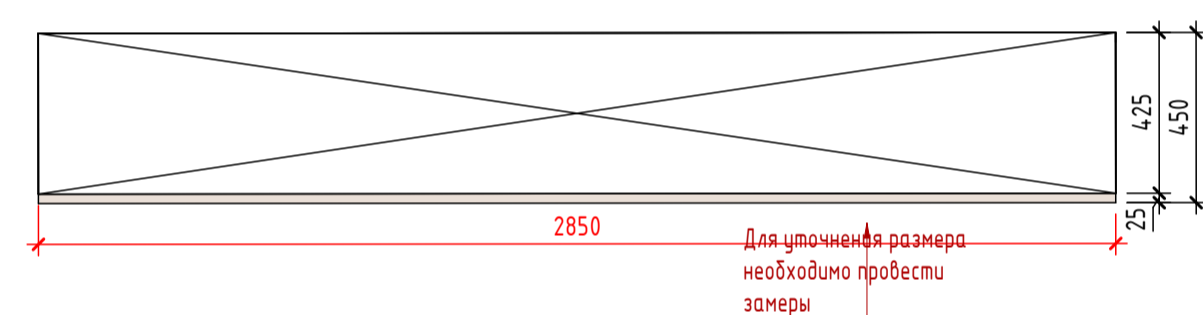

Для уточнения размера необходимо провести замеры


СИ_02.5 Хранение для рабочих пространств _помещение 6.29

План (1 : 20)

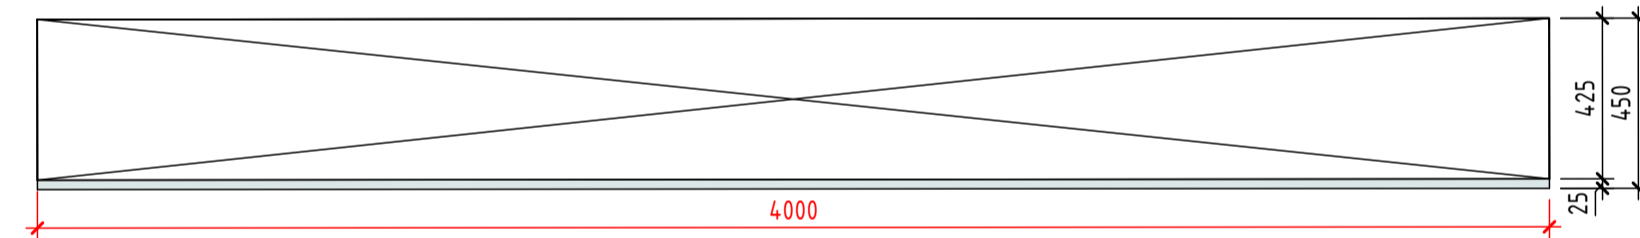

СИ_02.7 Хранение для рабочих пространств _помещение 6.35


План (1 : 20)

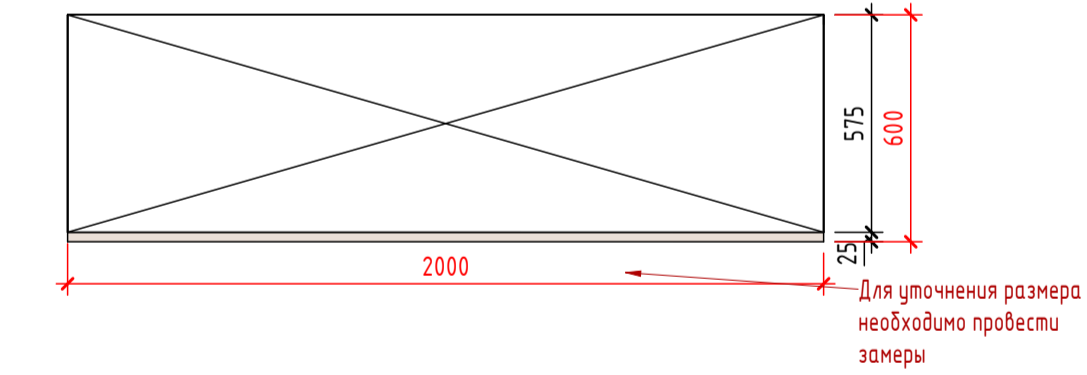

Для уточнения размера необходимо провести замеры

СИ_02.9 Хранение для рабочих пространств _помещение 6.07


План (1 : 20)

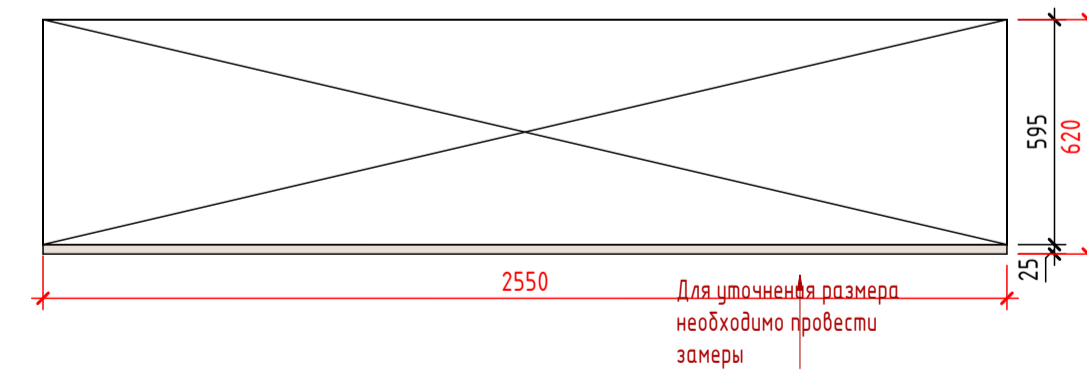

Для уточнения размера необходимо провести замеры

СИ_02.10 Хранение для рабочих пространств _помещение 6.12


План (1 : 20)

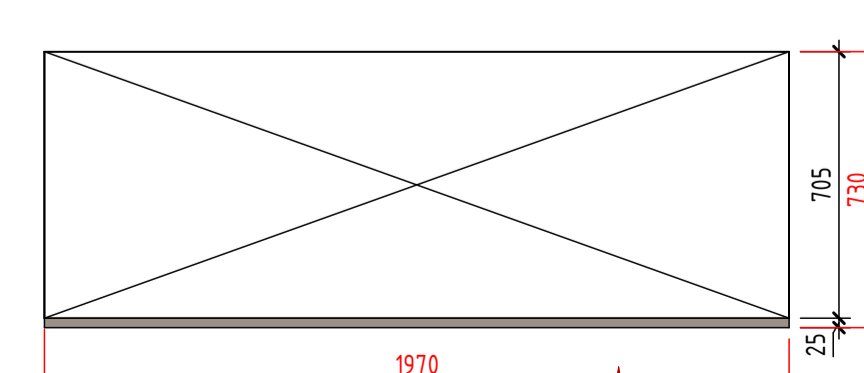

Для уточнения размера необходимо провести замеры


СИ_02.11 Хранение для рабочих пространств _помещение 6.12

План (1 : 20)

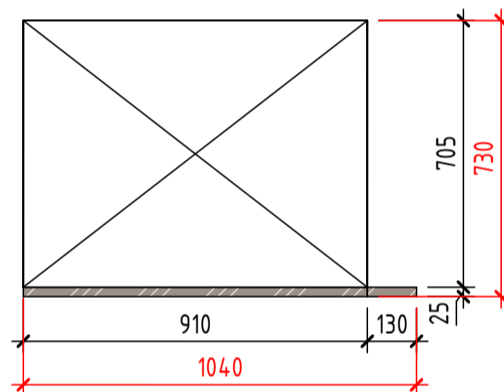


СИ_02.14 Хранение для рабочих пространств _помещение 6.12

План (1 : 20)

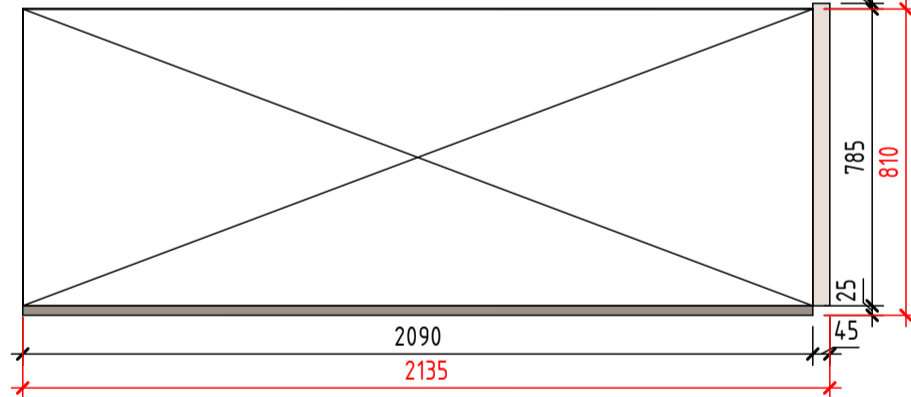


СИ_02.15 Хранение для рабочих пространств _помещение 6.12

План (1 : 20)

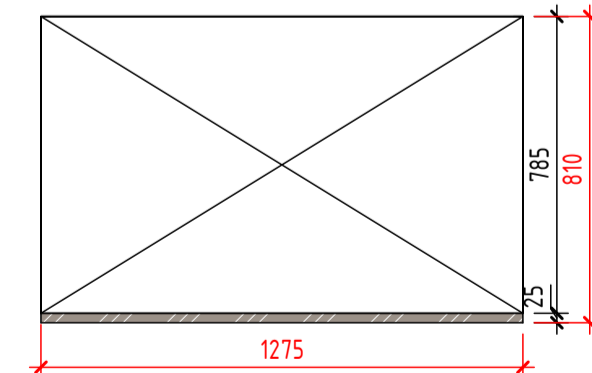

СИ_02.17 Хранение для рабочих пространств _помещение 6.15


План (1 : 20)

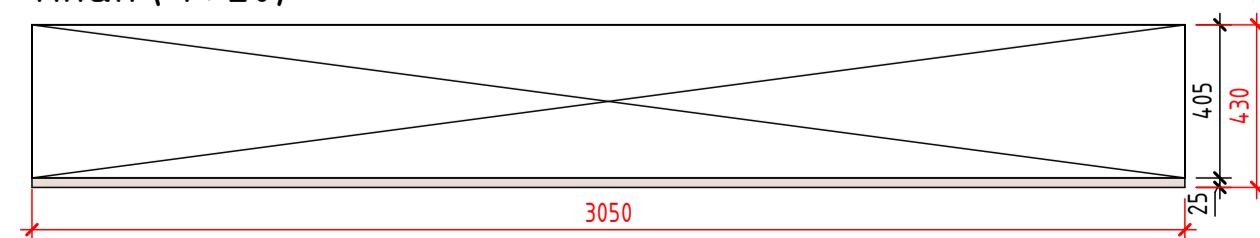


СИ_02.4 Хранение для рабочих пространств _помещение 6.30

Вид спереди (1 : 20)

Вид сбоку (1 : 20)

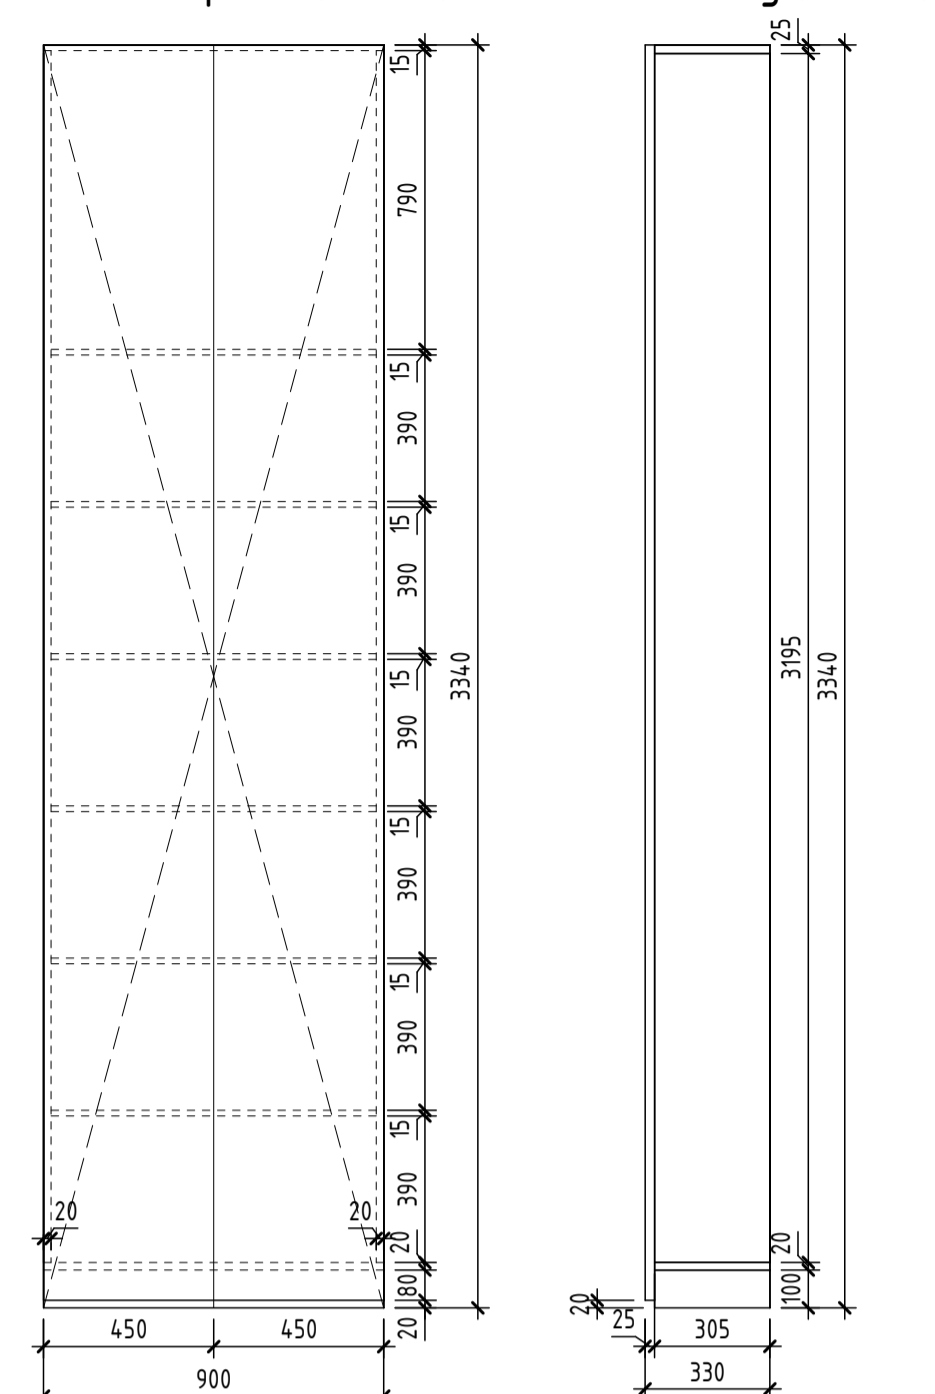


План (1 : 20)

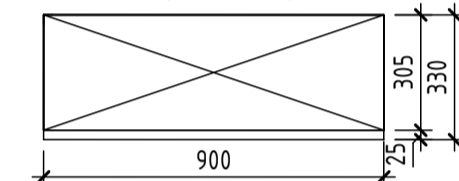


СИ_02.18 Хранение для рабочих пространств _помещение 6.10

Вид 20 (1 : 20)

Вид 21 (1 : 20)

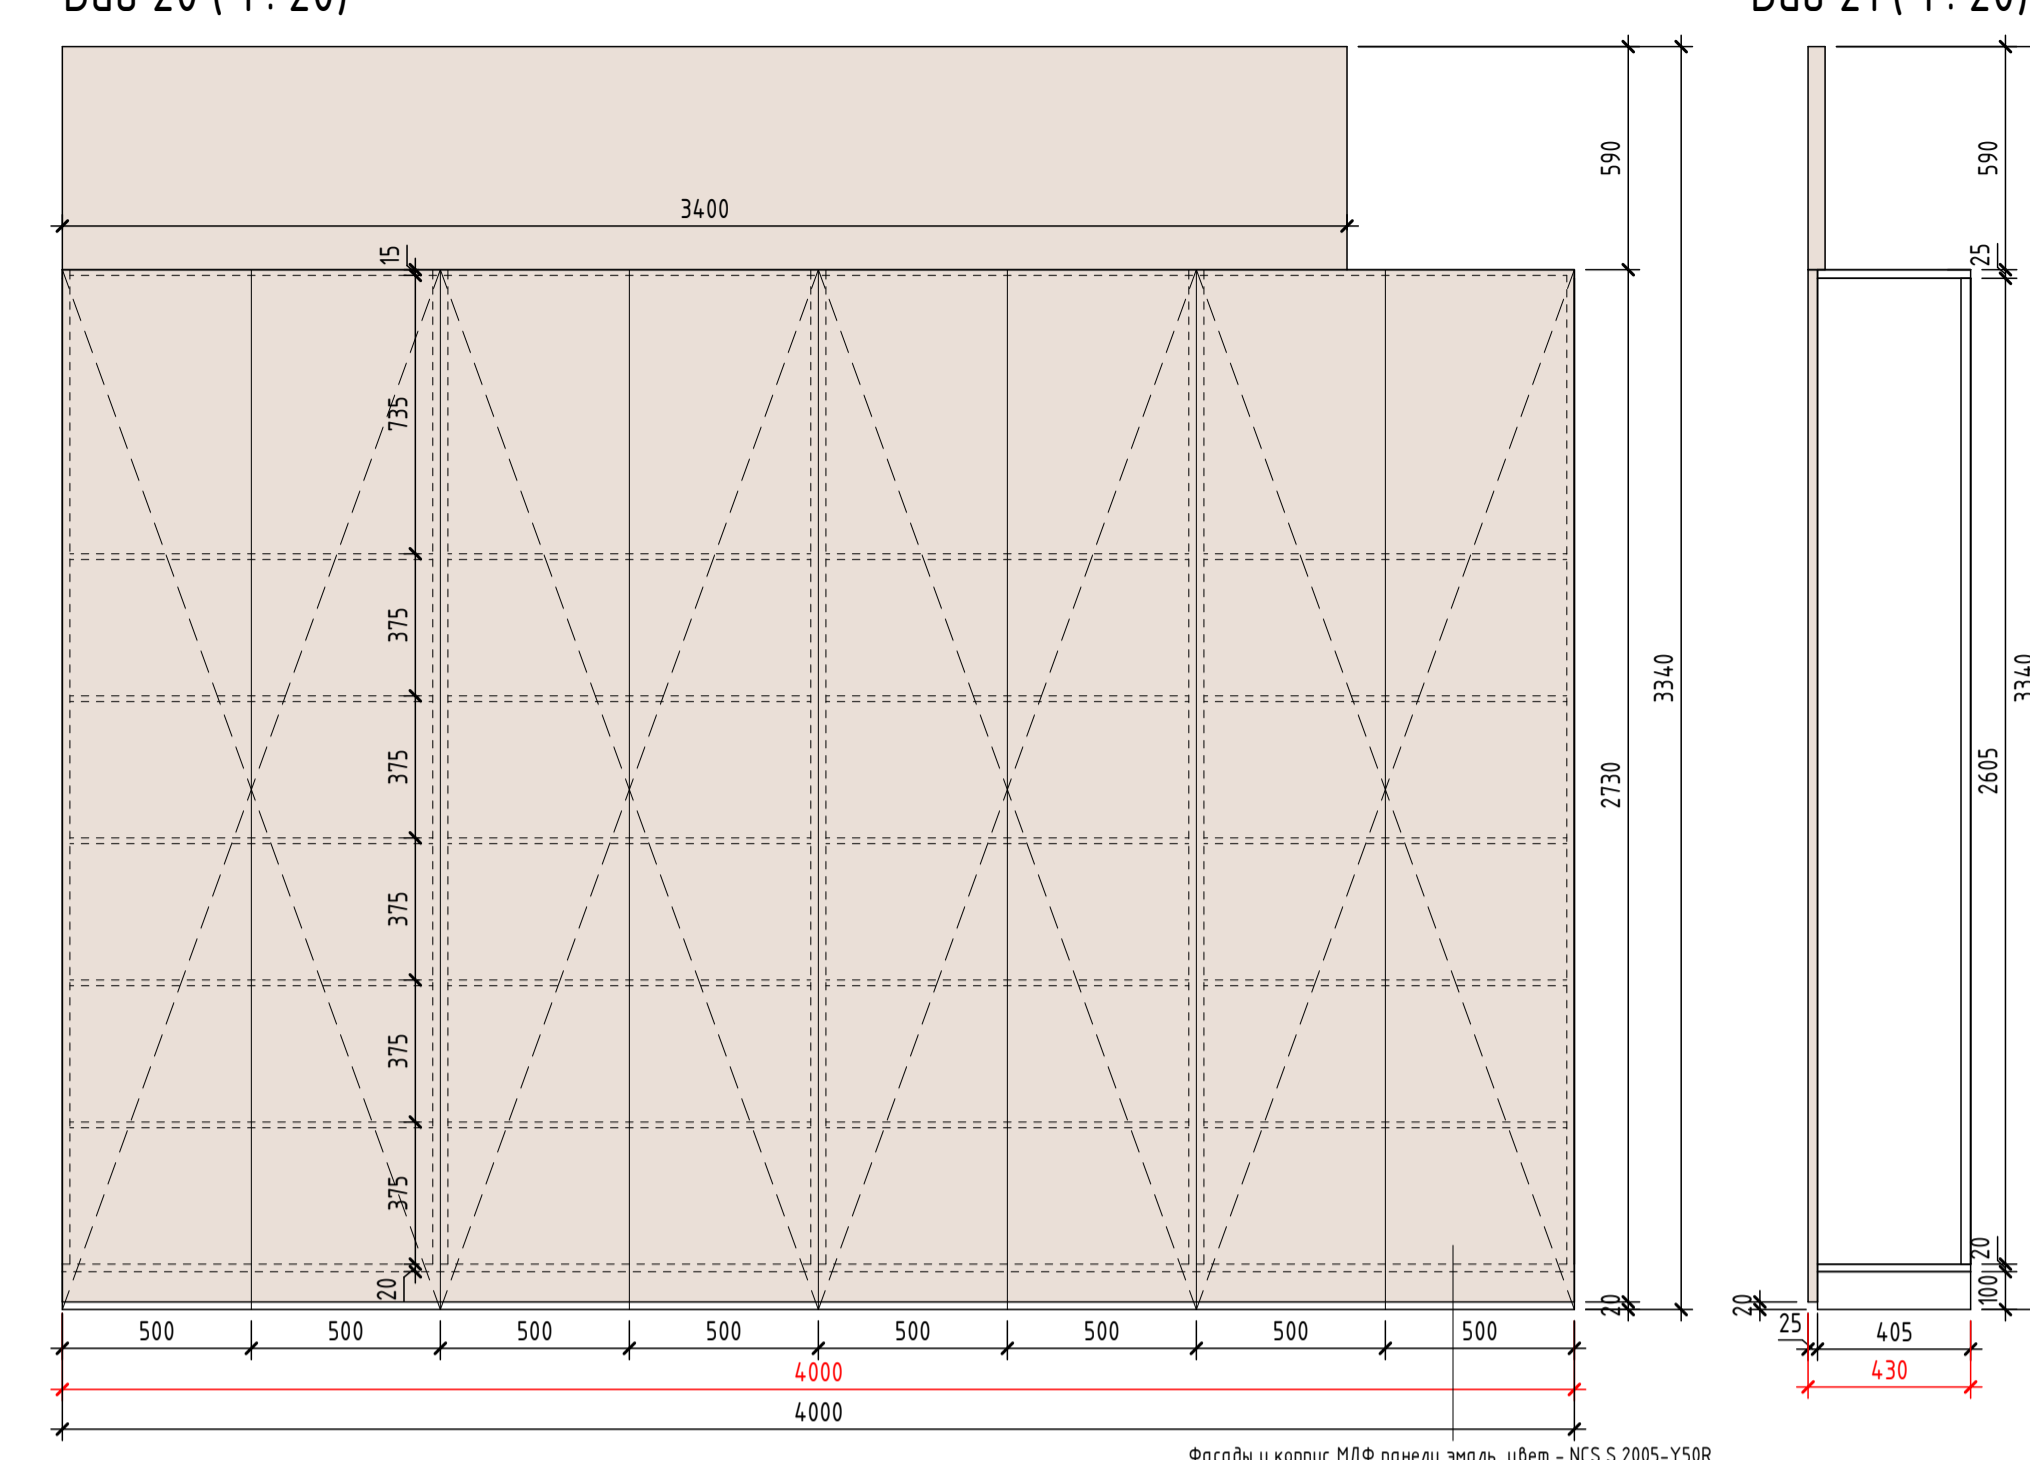


План (1 : 20)

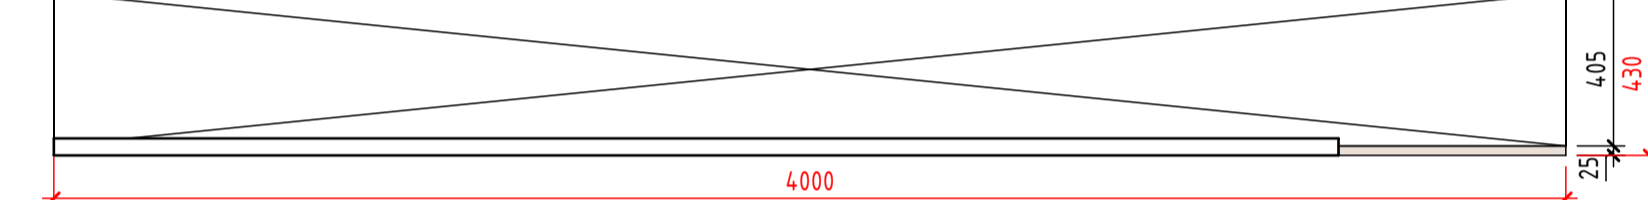

Фасады и корпус МДФ панели эмаль, цвет - NCS S 2005-Y50R
Открытие - распашное, push to open


СИ_02.6 Хранение для рабочих пространств _помещение 6.34

План (1 : 20)

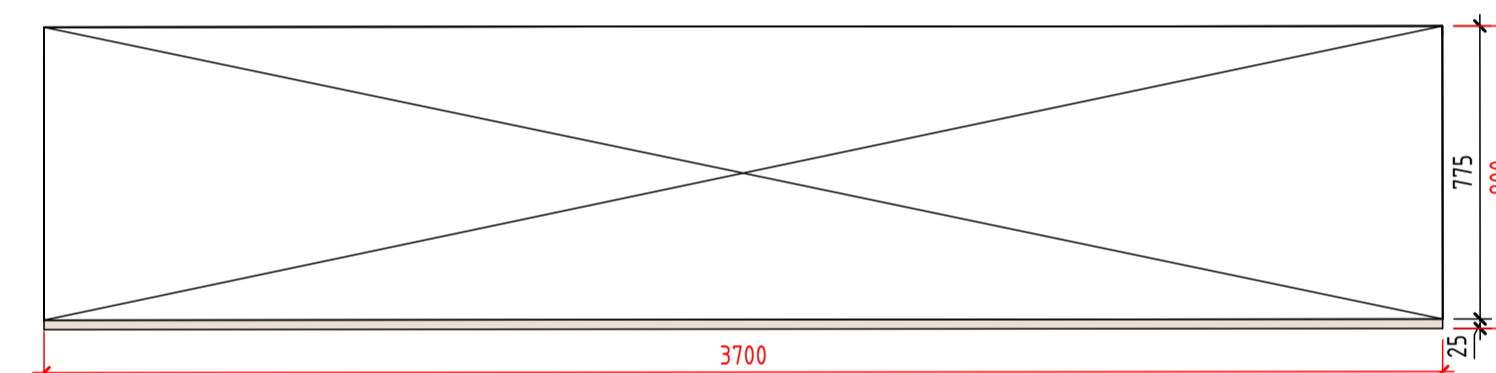

СИ_02.19 Хранение для рабочих пространств _помещение 6.05

План (1 : 20)

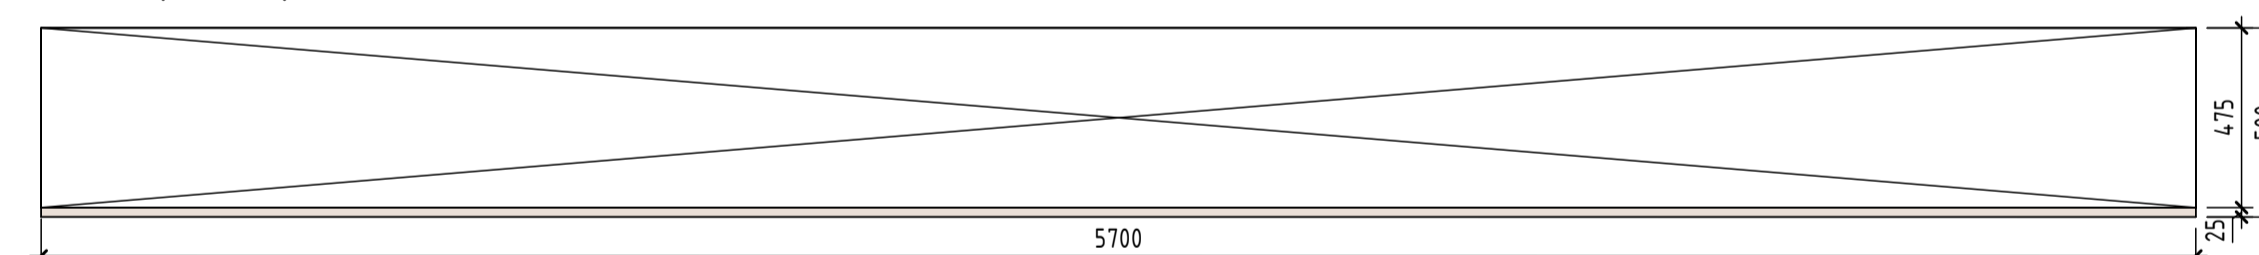

Примечание:
1. Все размеры должны быть проверены перед началом работ.
2. Все размеры, технические решения встраиваемых панелей, встраиваемых шкафов, стеклянных перегородок, дверей, а также всех заказных изделий, уточняются заказчиком дополнительно.
3. Данный лист содержит следующие позиции спец. заказной мебели хранения рабочих пространств:
СИ_02.1,02.3,02.4,02.5,02.6,02.7,02.9,02.10,02.11,02.14,02.15,02.17,02.18,02.19

					i_0316-AP					
					Офисные помещения по адресу: г. Москва, Пресненская наб., 8, стр. 1, МФК "Город Столиц", Северный Блок, вагона Санкт-Петербург, 6 этаж					
Изм.	Кол.уч.	Лист	№ док.	Род	Дата	Офисные помещения	Стадия	Лист	Листов	
							РД	57		
Архитектор							Спец. заказная мебель хранения рабочих пространств			
Архитектор										