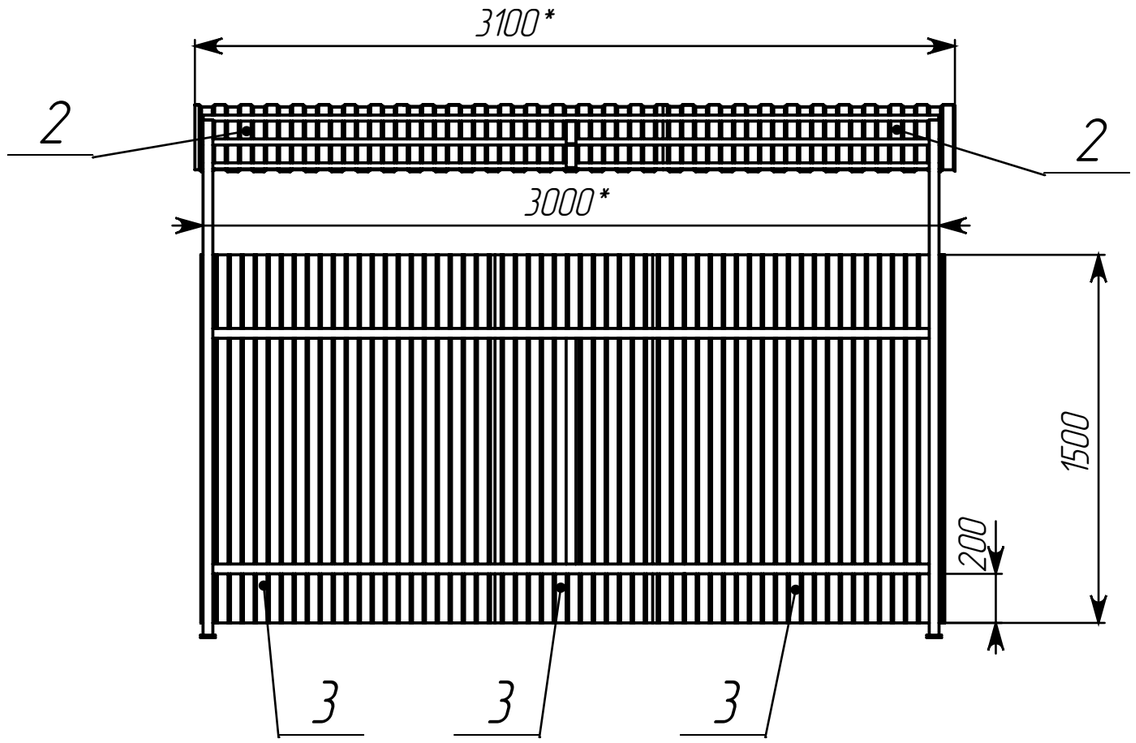

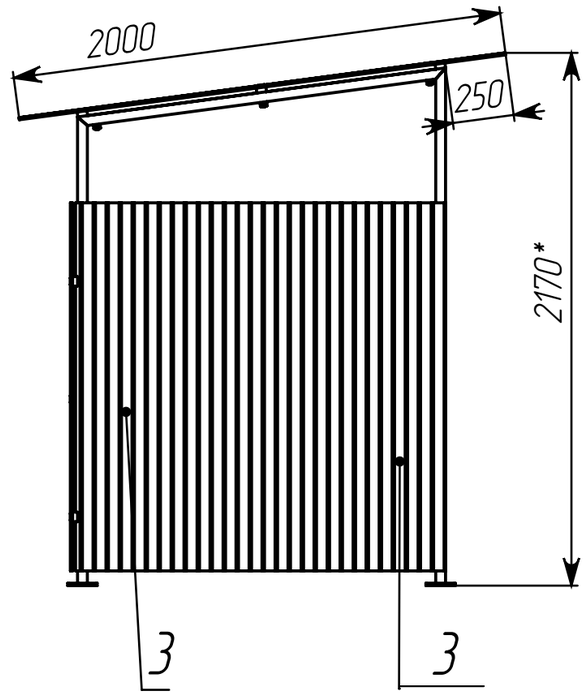

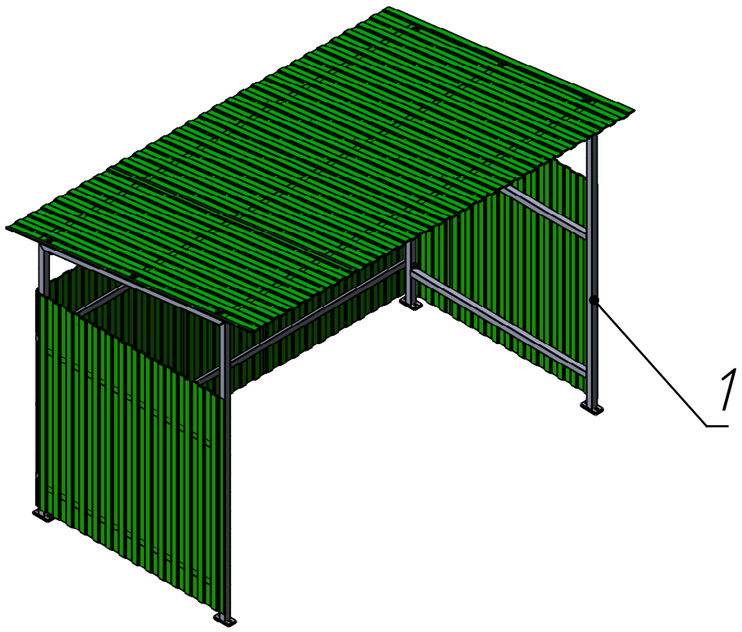

ФОРМАТ	ЗОНА	ПОЗИЦИЯ	ОБОЗНАЧЕНИЕ	ОПИСАНИЕ	К-ВО	ПРИМ.
				СБОРОЧНЫЕ ЕДИНИЦЫ		
А3		1	12.1122.000 СБ	Каркас	1	
				МАТЕРИАЛЫ		
		2		Профнастил С8-1150-0,4 мм Длина 2000 мм	3	
		3		Профнастил С8-1150-0,4 мм Длина 1500 мм	7	

Изм. Лист	№ докум.	Подп.	Дата	12.1122.000-1 СБ	
Разраб.	Каралаш			Навес Сборочный чертеж	Лит. / Масса: 80 / Масштаб: 1:15
Пров.					
Т. контр.					Лист 1 / Листов 1
Н. контр.					
Утв.					

Справ. №

Подп. и дата

Инв. № дубл.

Взам. инв. №

Подп. и дата

Инв. № подл.

Копировал

Формат А3