


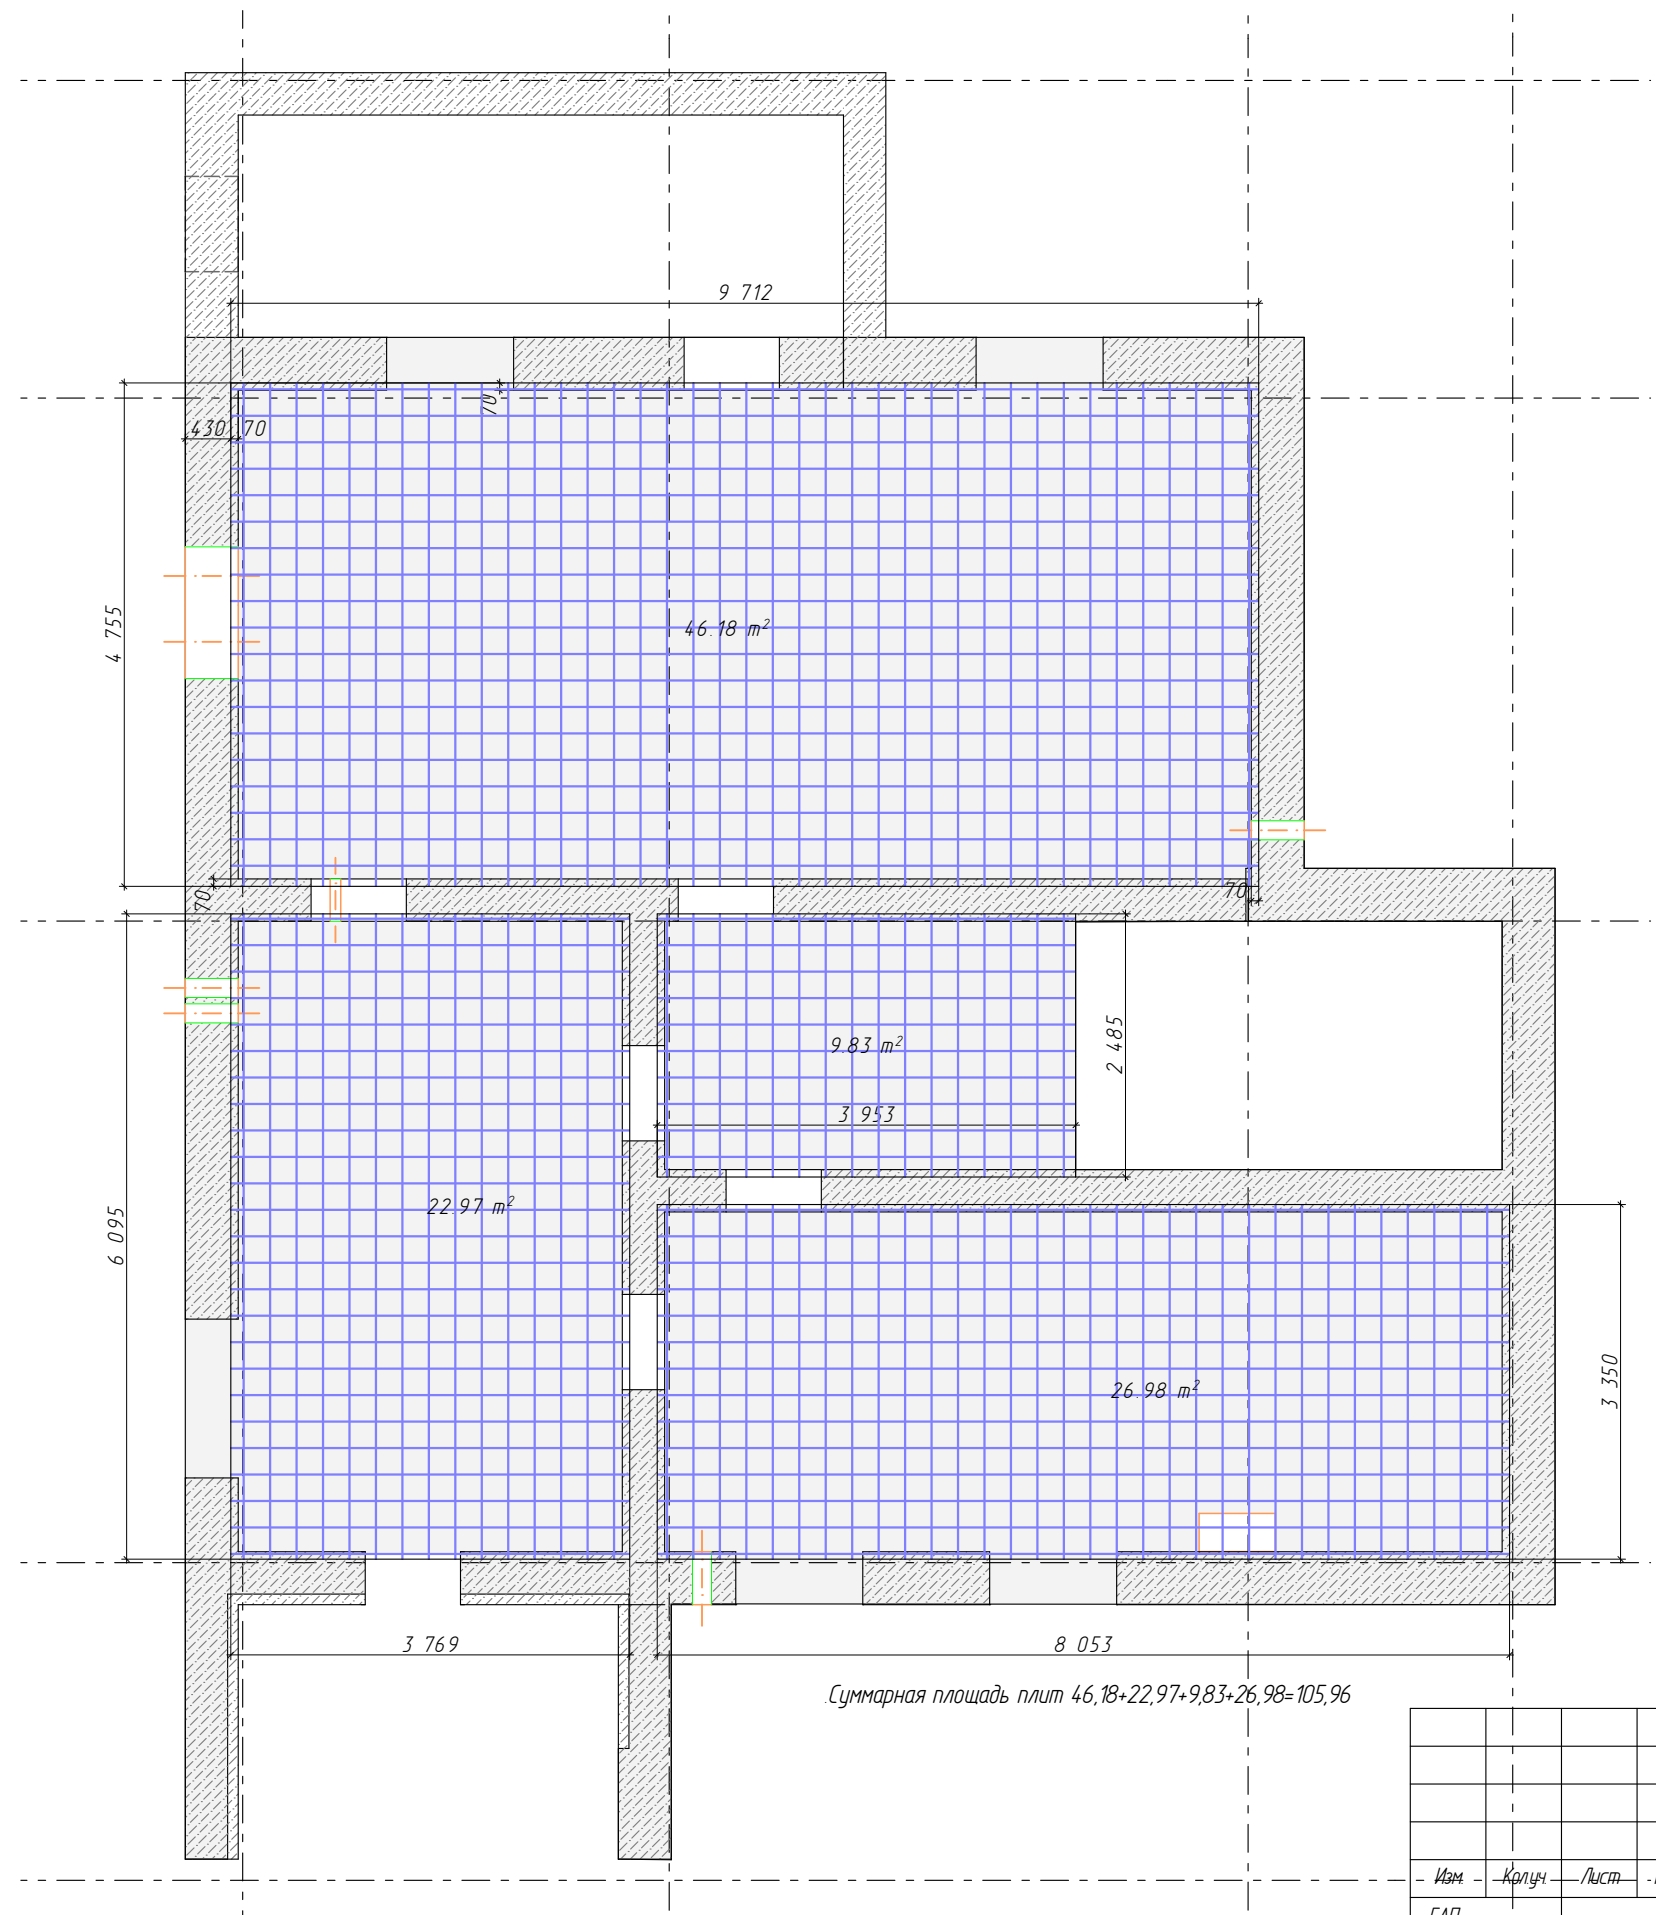

						12.63-2024-7			
						МО, Нарофоминский р-н с.п. Атепцевское пос. Новая Ольховка			
Изм	Колуч	Лист	№Док	Подп	Дата	Проект	Стадия	Лист	Листов
ГАП					06.12.2025		Р	7.25	110
ГКП					06.12.2025				
					06.12.2025				
Разработал					06.12.2025	Цоколь. Схема усиления плиты перекрытия цоколя			
Заказчик					06.12.2025				
Версия					02.18				