


### План подвала

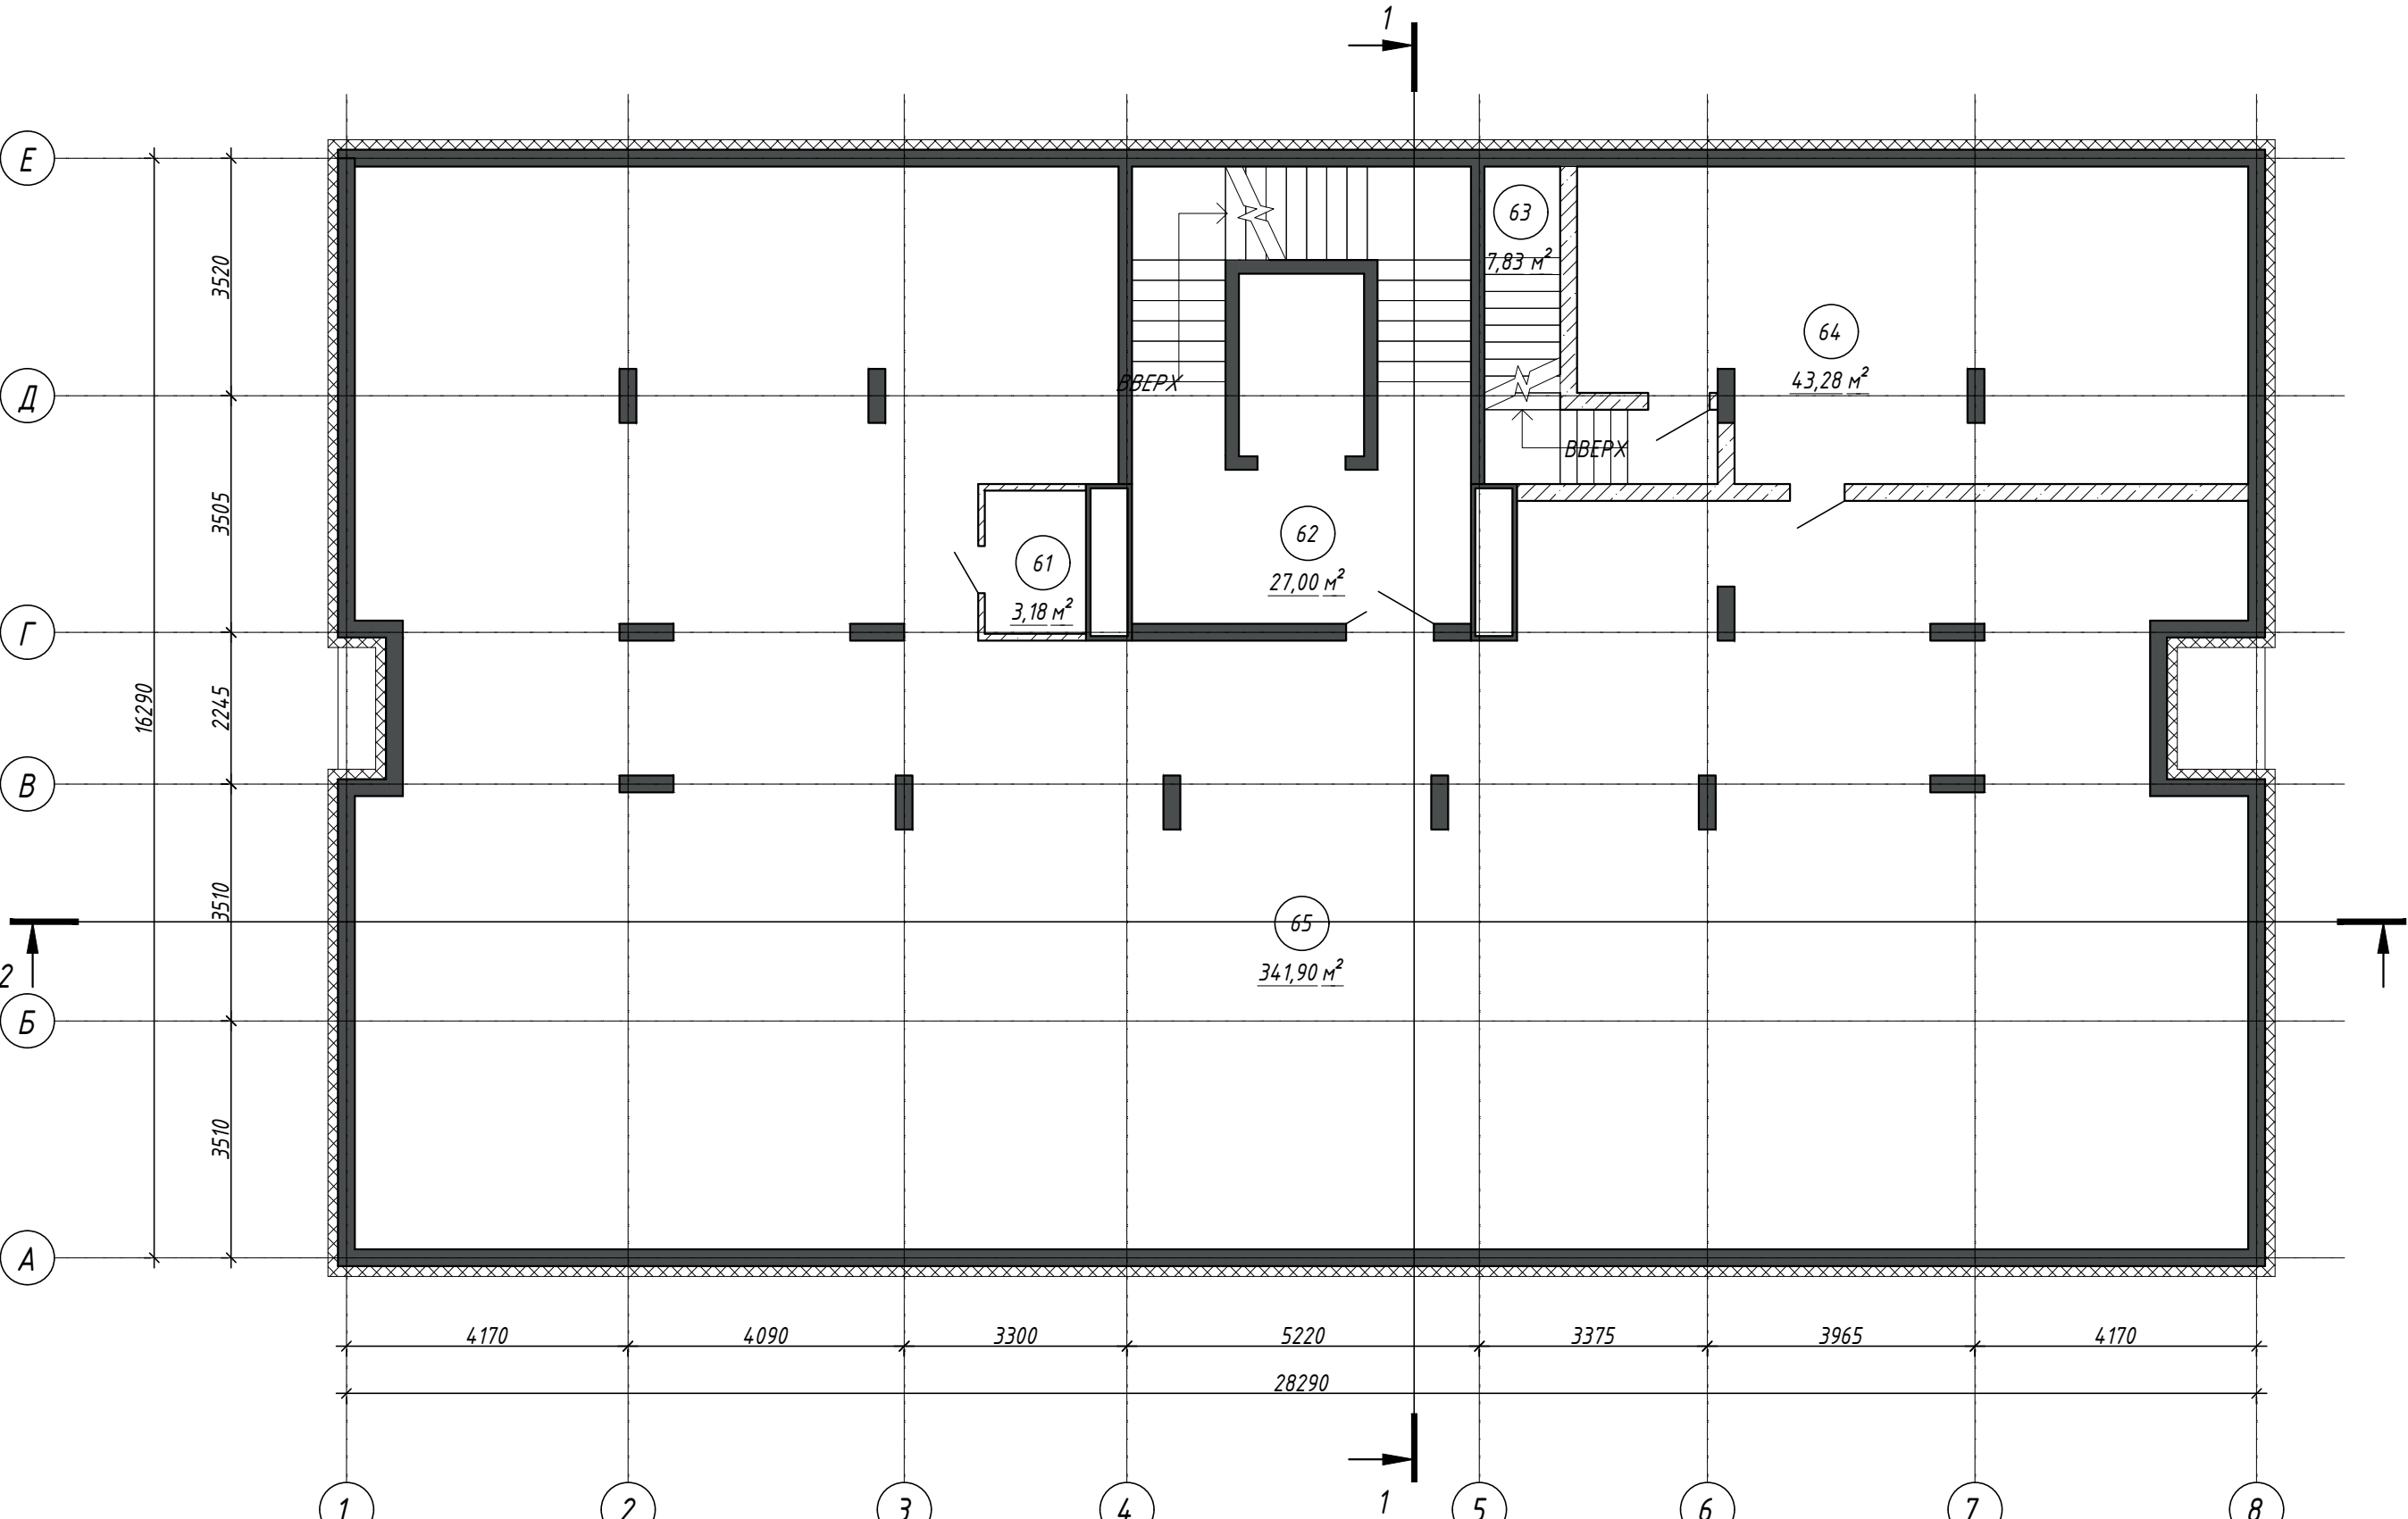


| Согласовано |  | Согласовано |  |
|-------------|--|-------------|--|
|             |  |             |  |
|             |  |             |  |
|             |  |             |  |

|              |              |              |
|--------------|--------------|--------------|
| Инв. № подл. | Подп. и дата | Взам. инв. № |
|              |              |              |


[illegible]

План 1 этажа

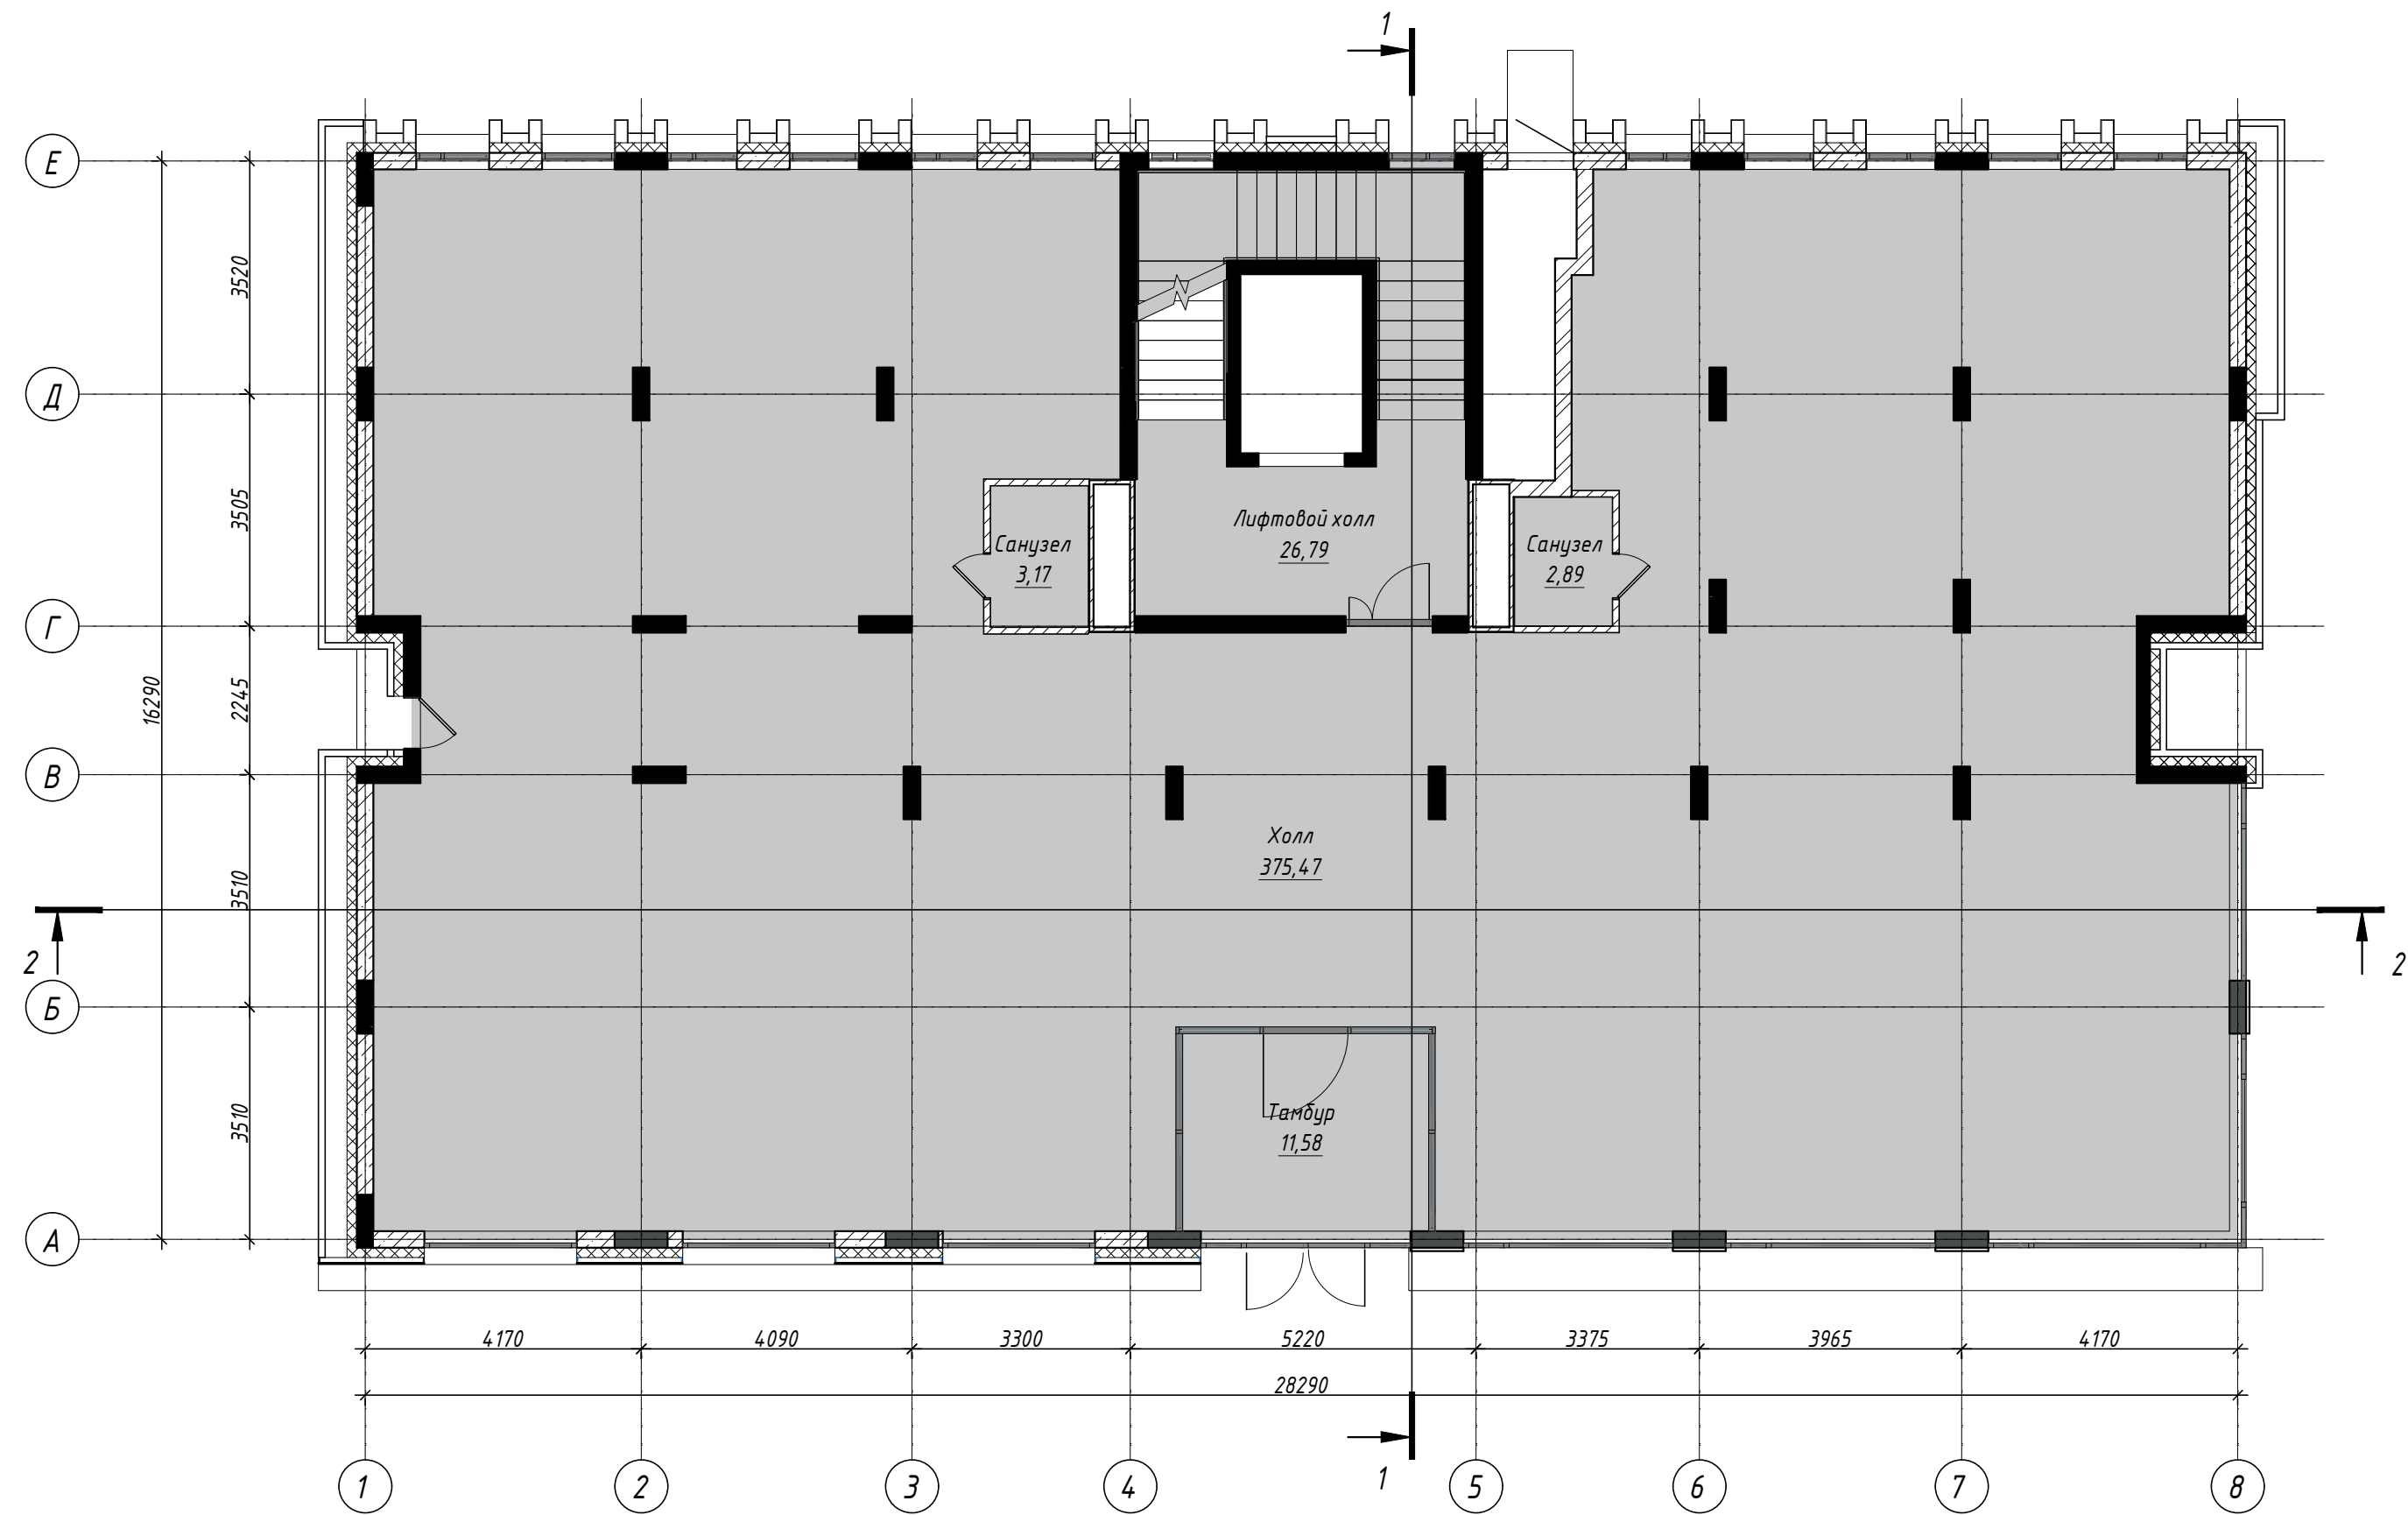[illegible][illegible]




План 2-4 этажа

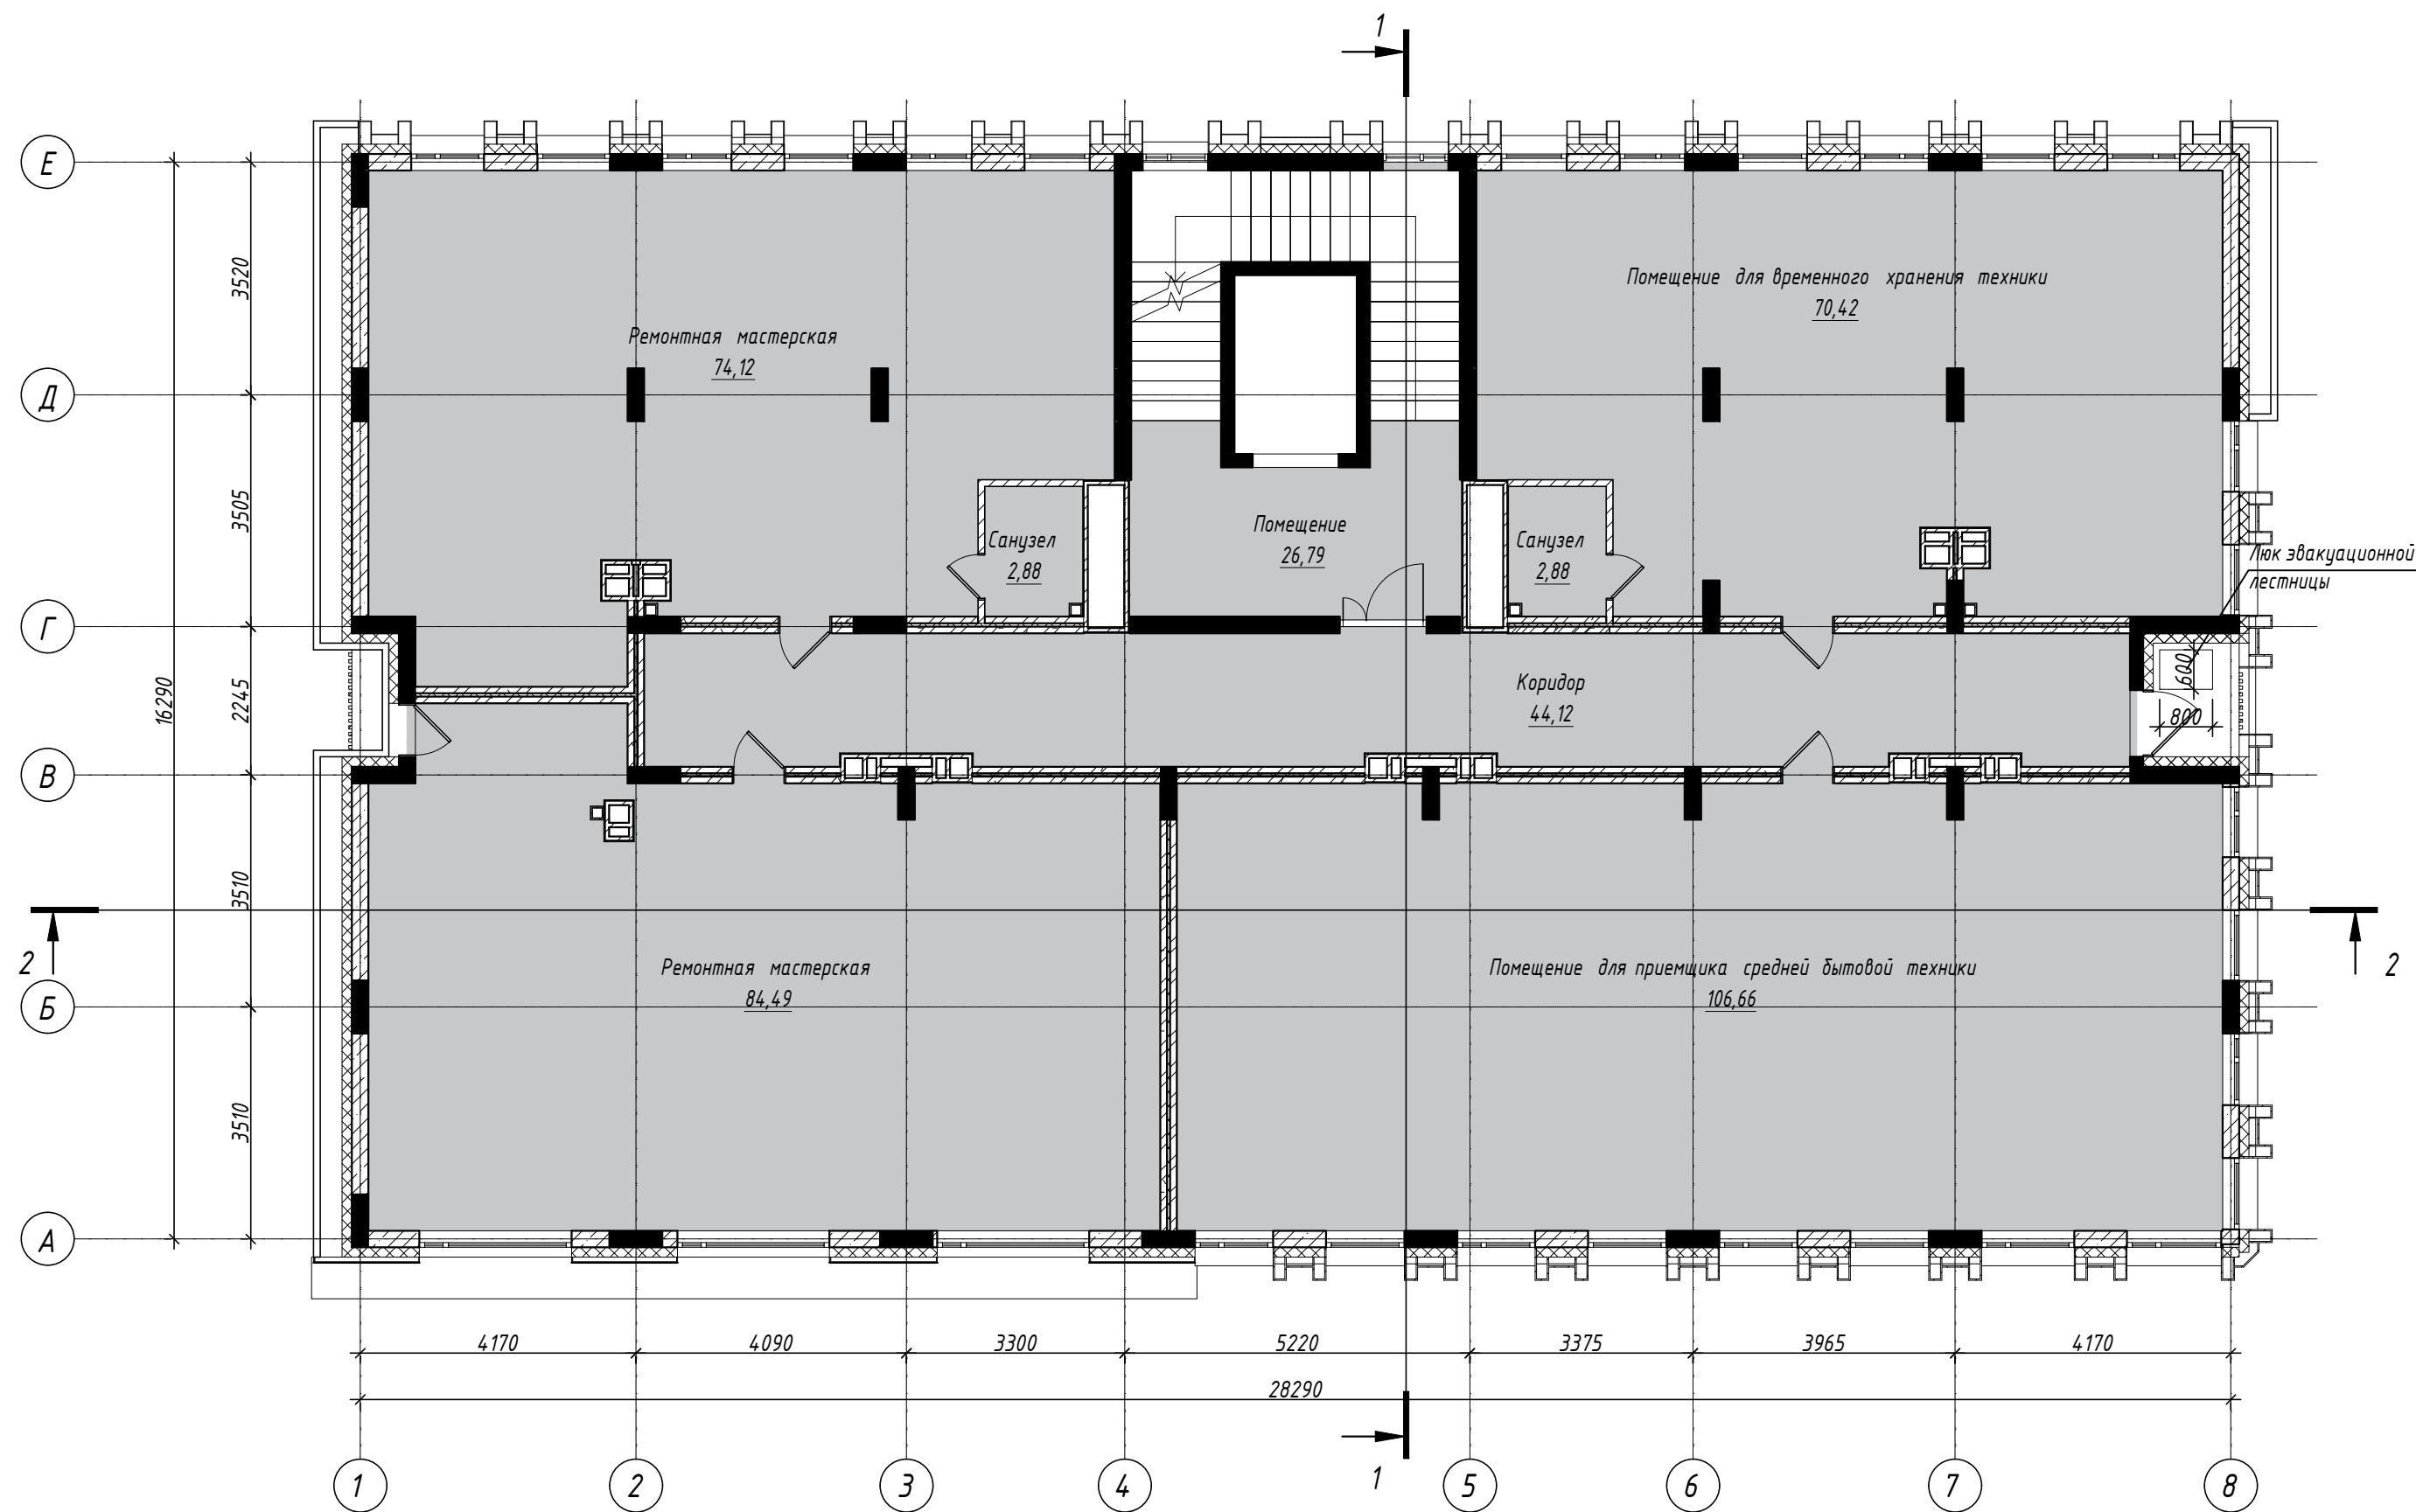[illegible]

|              |              |              |
|--------------|--------------|--------------|
| Инв. № подл. | Подп. и дата | Взам. инв. № |
|--------------|--------------|--------------|

[illegible]

### План 5 этажа

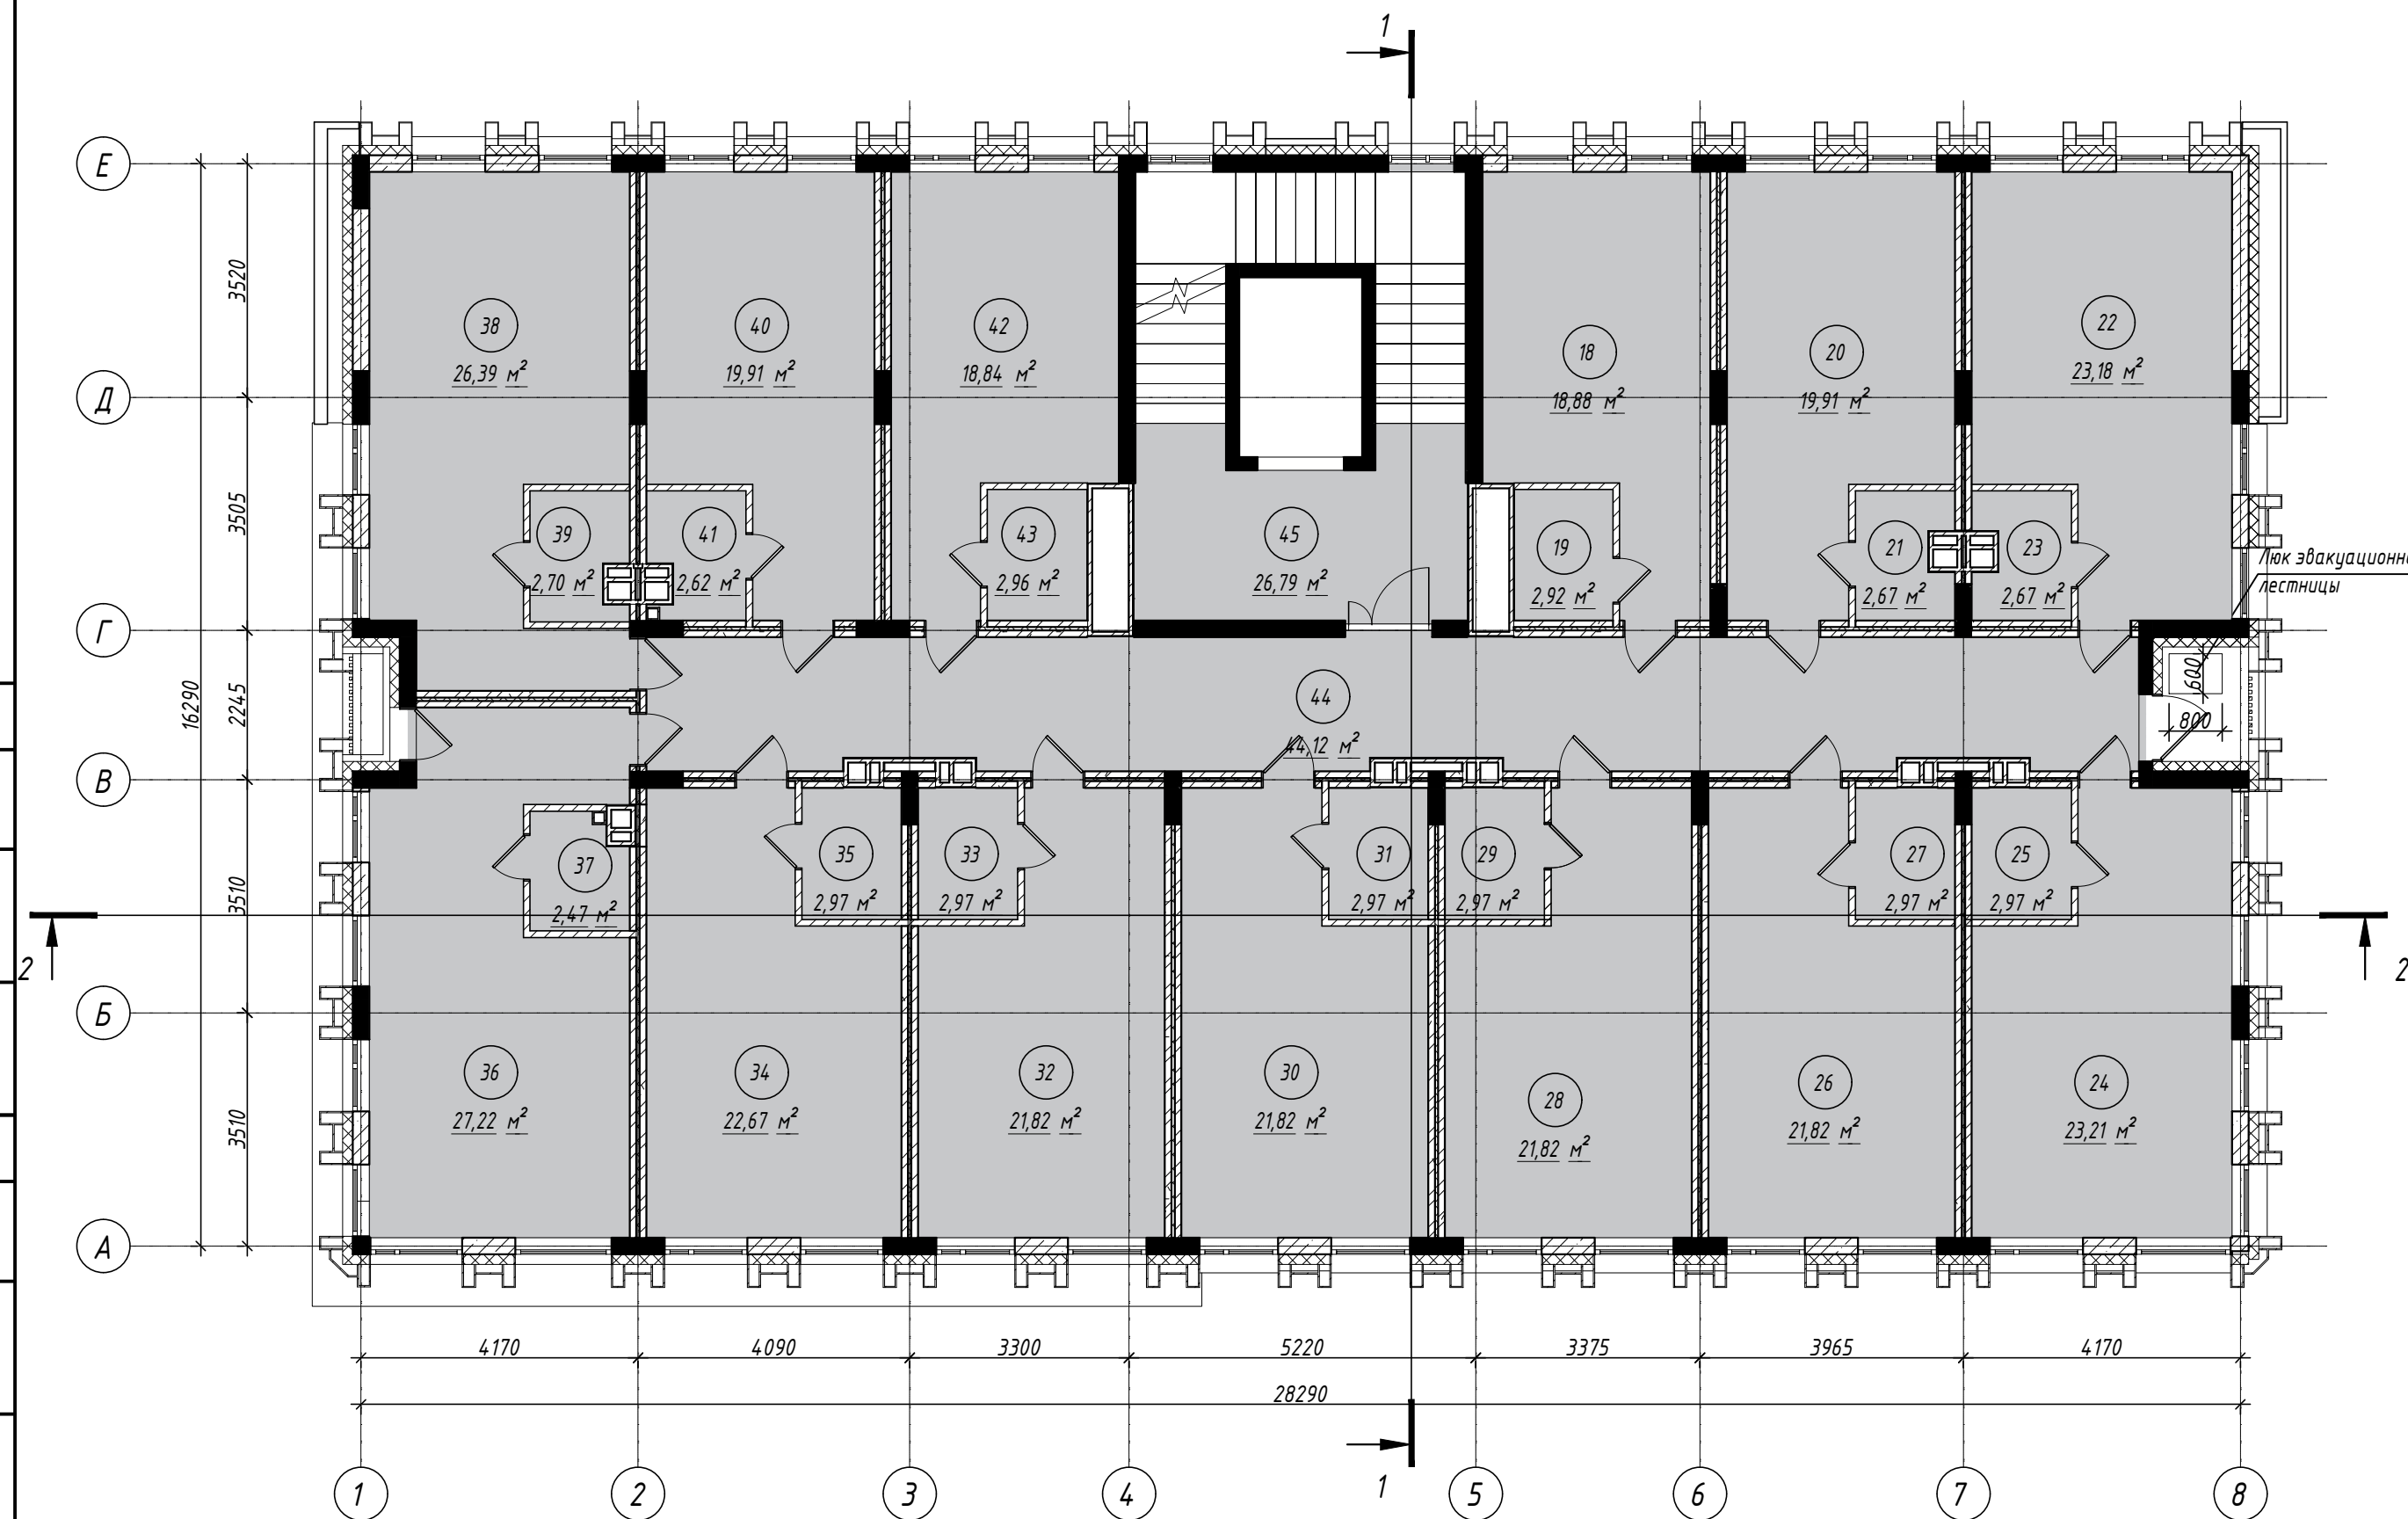

### Экспликация помещений


| Номер | Наименование                     | Площадь, м |
|-------|----------------------------------|------------|
| 18    | Помещение для отдыха сотрудников | 18,88      |
| 19    | Санузел                          | 2,92       |
| 20    | Помещение для отдыха сотрудников | 19,91      |
| 21    | Санузел                          | 2,67       |
| 22    | Помещение для отдыха сотрудников | 23,18      |
| 23    | Санузел                          | 2,67       |
| 24    | Помещение для отдыха сотрудников | 23,22      |
| 25    | Санузел                          | 2,97       |
| 26    | Помещение для отдыха сотрудников | 21,82      |
| 27    | Санузел                          | 2,97       |
| 28    | Помещение для отдыха сотрудников | 21,82      |
| 29    | Санузел                          | 2,97       |
| 30    | Помещение для отдыха сотрудников | 21,82      |
| 31    | Санузел                          | 2,97       |
| 32    | Помещение для отдыха сотрудников | 21,82      |
| 33    | Санузел                          | 2,97       |
| 34    | Помещение для отдыха сотрудников | 22,67      |
| 35    | Санузел                          | 2,97       |
| 36    | Помещение для отдыха сотрудников | 27,22      |
| 37    | Санузел                          | 2,47       |
| 38    | Помещение для отдыха сотрудников | 26,39      |
| 39    | Санузел                          | 2,70       |

### Экспликация помещений

| Номер | Наименование                     | Площадь, м <sup>2</sup> |
|-------|----------------------------------|-------------------------|
| 40    | Помещение для отдыха сотрудников | 19,91                   |
| 41    | Санузел                          | 2,62                    |
| 42    | Помещение для отдыха сотрудников | 18,84                   |
| 43    | Санузел                          | 2,96                    |
| 44    | Коридор                          | 44,12                   |
| 45    | Лифтовой холл                    | 27,03                   |
| 46    | Лифтовой холл                    | 26,97                   |
| 47    | Коридор                          | 44,12                   |
| 48    | Антресоль                        | 16,30                   |
| 49    | Антресоль                        | 11,22                   |
| 50    | Антресоль                        | 10,50                   |
| 51    | Антресоль                        | 10,50                   |
| 52    | Антресоль                        | 11,26                   |
| 53    | Антресоль                        | 12,89                   |
| 54    | Антресоль                        | 13,28                   |
| 55    | Антресоль                        | 12,58                   |
| 56    | Антресоль                        | 12,58                   |
| 57    | Антресоль                        | 12,58                   |
| 58    | Антресоль                        | 12,58                   |
| 59    | Антресоль                        | 13,00                   |
| 60    | Антресоль                        | 16,89                   |

[illegible]

План 5 этажа 2 уровень

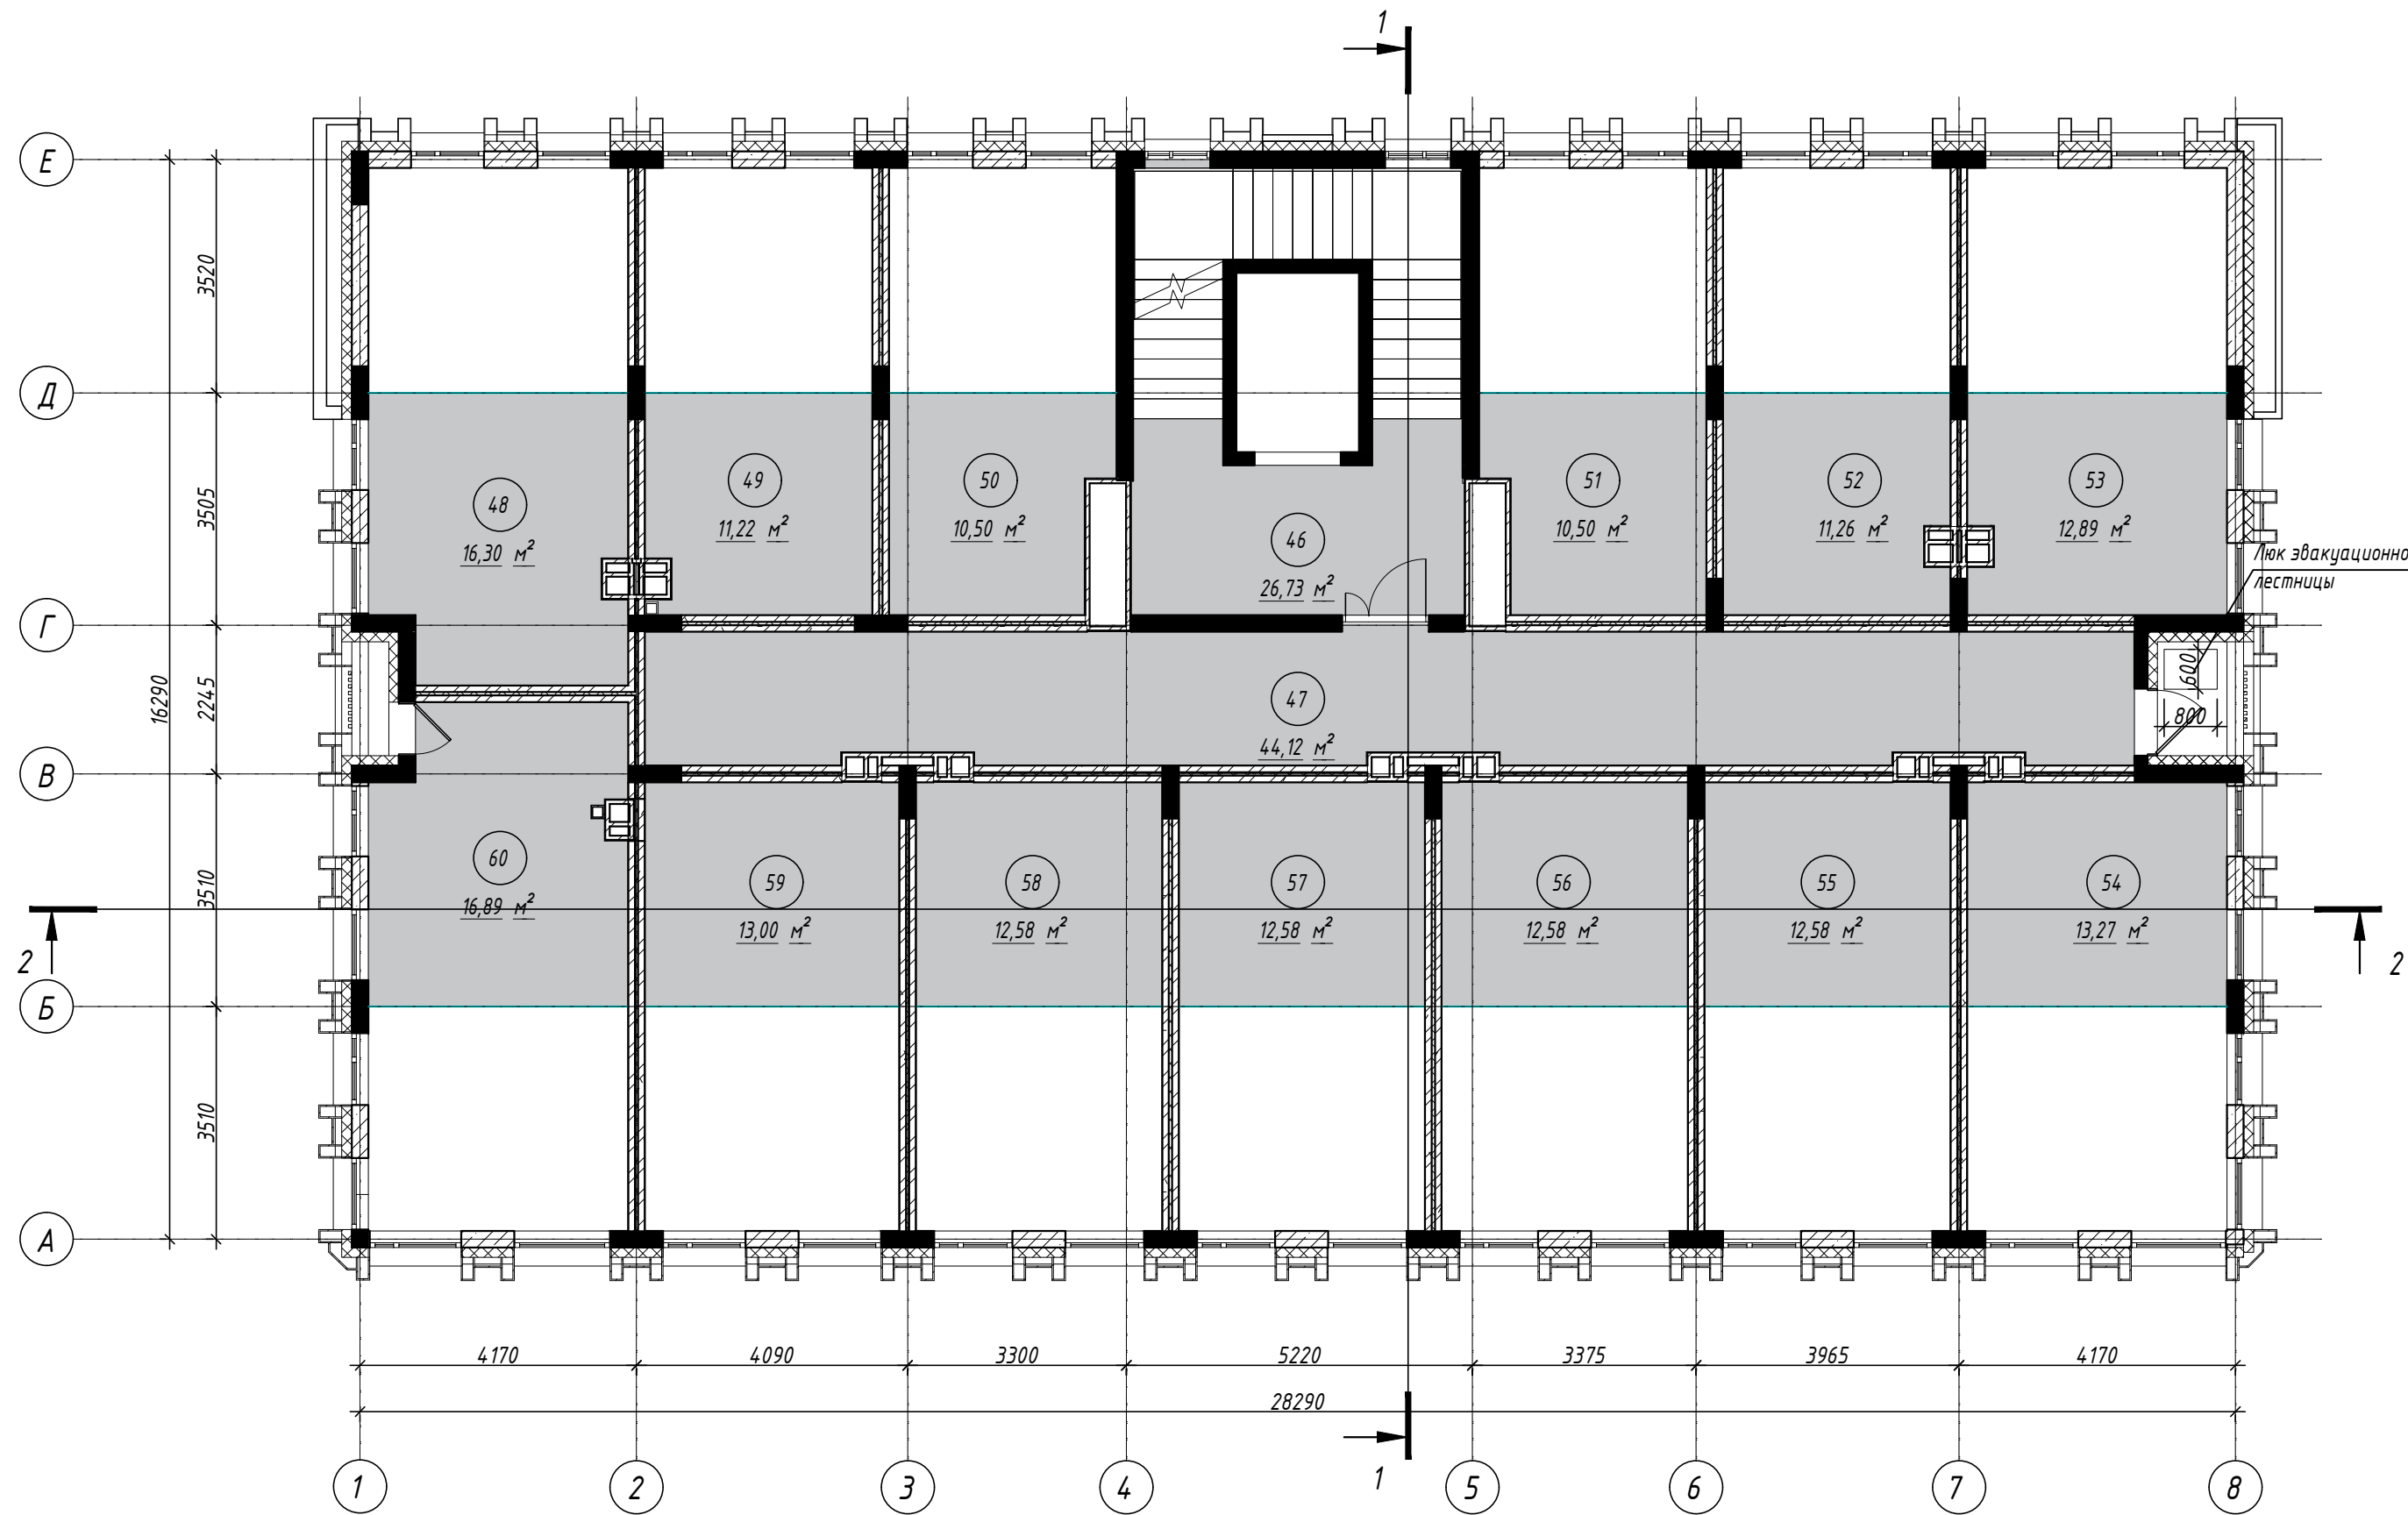

### Экспликация помещения


| Номер | Наименование                     | Площадь, м <sup>2</sup> |
|-------|----------------------------------|-------------------------|
| 18    | Помещение для отдыха сотрудников | 18,88                   |
| 19    | Санузел                          | 2,92                    |
| 20    | Помещение для отдыха сотрудников | 19,91                   |
| 21    | Санузел                          | 2,67                    |
| 22    | Помещение для отдыха сотрудников | 23,18                   |
| 23    | Санузел                          | 2,67                    |
| 24    | Помещение для отдыха сотрудников | 23,22                   |
| 25    | Санузел                          | 2,97                    |
| 26    | Помещение для отдыха сотрудников | 21,82                   |
| 27    | Санузел                          | 2,97                    |
| 28    | Помещение для отдыха сотрудников | 21,82                   |
| 29    | Санузел                          | 2,97                    |
| 30    | Помещение для отдыха сотрудников | 21,82                   |
| 31    | Санузел                          | 2,97                    |
| 32    | Помещение для отдыха сотрудников | 21,82                   |
| 33    | Санузел                          | 2,97                    |
| 34    | Помещение для отдыха сотрудников | 22,67                   |
| 35    | Санузел                          | 2,97                    |
| 36    | Помещение для отдыха сотрудников | 27,22                   |
| 37    | Санузел                          | 2,47                    |
| 38    | Помещение для отдыха сотрудников | 26,39                   |
| 39    | Санузел                          | 2,70                    |

### Экспликация помещений


| Номер | Наименование                     | Площадь, м <sup>2</sup> |
|-------|----------------------------------|-------------------------|
| 40    | Помещение для отдыха сотрудников | 19,91                   |
| 41    | Санузел                          | 2,62                    |
| 42    | Помещение для отдыха сотрудников | 18,84                   |
| 43    | Санузел                          | 2,96                    |
| 44    | Коридор                          | 44,12                   |
| 45    | Лифтовой холл                    | 27,03                   |
| 46    | Лифтовой холл                    | 26,97                   |
| 47    | Коридор                          | 44,12                   |
| 48    | Антресоль                        | 16,30                   |
| 49    | Антресоль                        | 11,22                   |
| 50    | Антресоль                        | 10,50                   |
| 51    | Антресоль                        | 10,50                   |
| 52    | Антресоль                        | 11,26                   |
| 53    | Антресоль                        | 12,89                   |
| 54    | Антресоль                        | 13,28                   |
| 55    | Антресоль                        | 12,58                   |
| 56    | Антресоль                        | 12,58                   |
| 57    | Антресоль                        | 12,58                   |
| 58    | Антресоль                        | 12,58                   |
| 59    | Антресоль                        | 13,00                   |
| 60    | Антресоль                        | 16,89                   |

[illegible]

Разрез 1-1

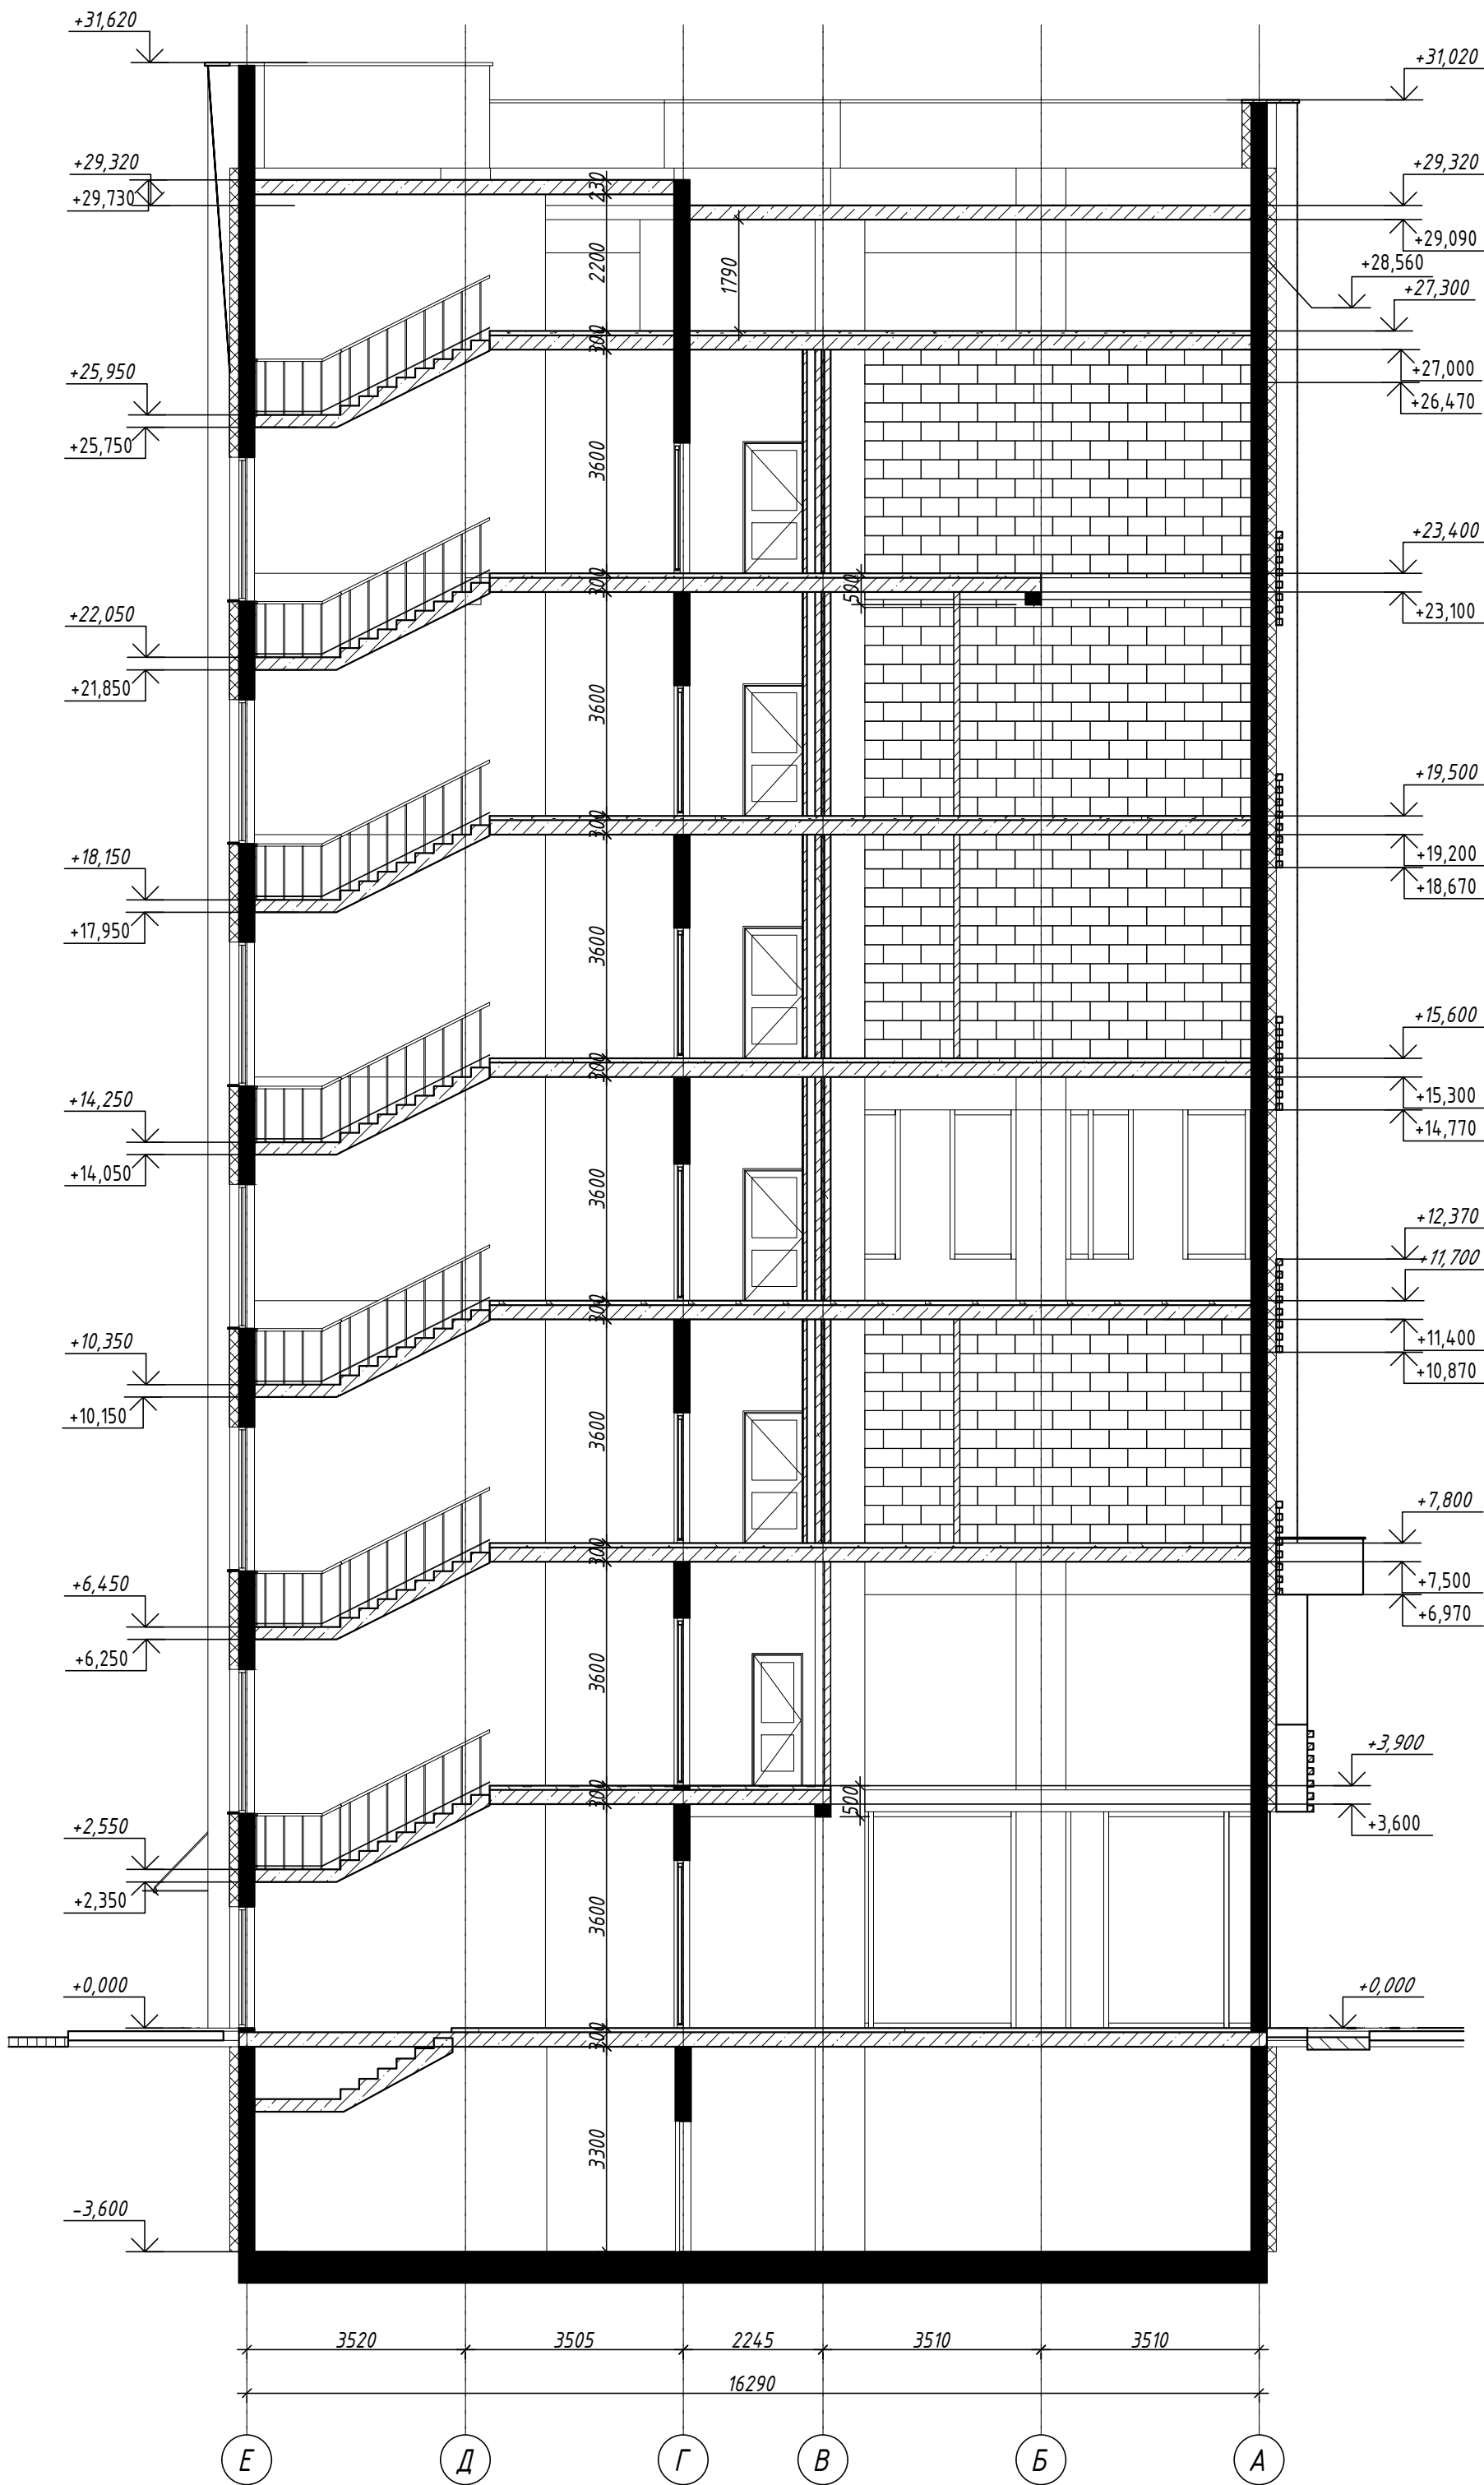[illegible][illegible]

Разрез 2-2

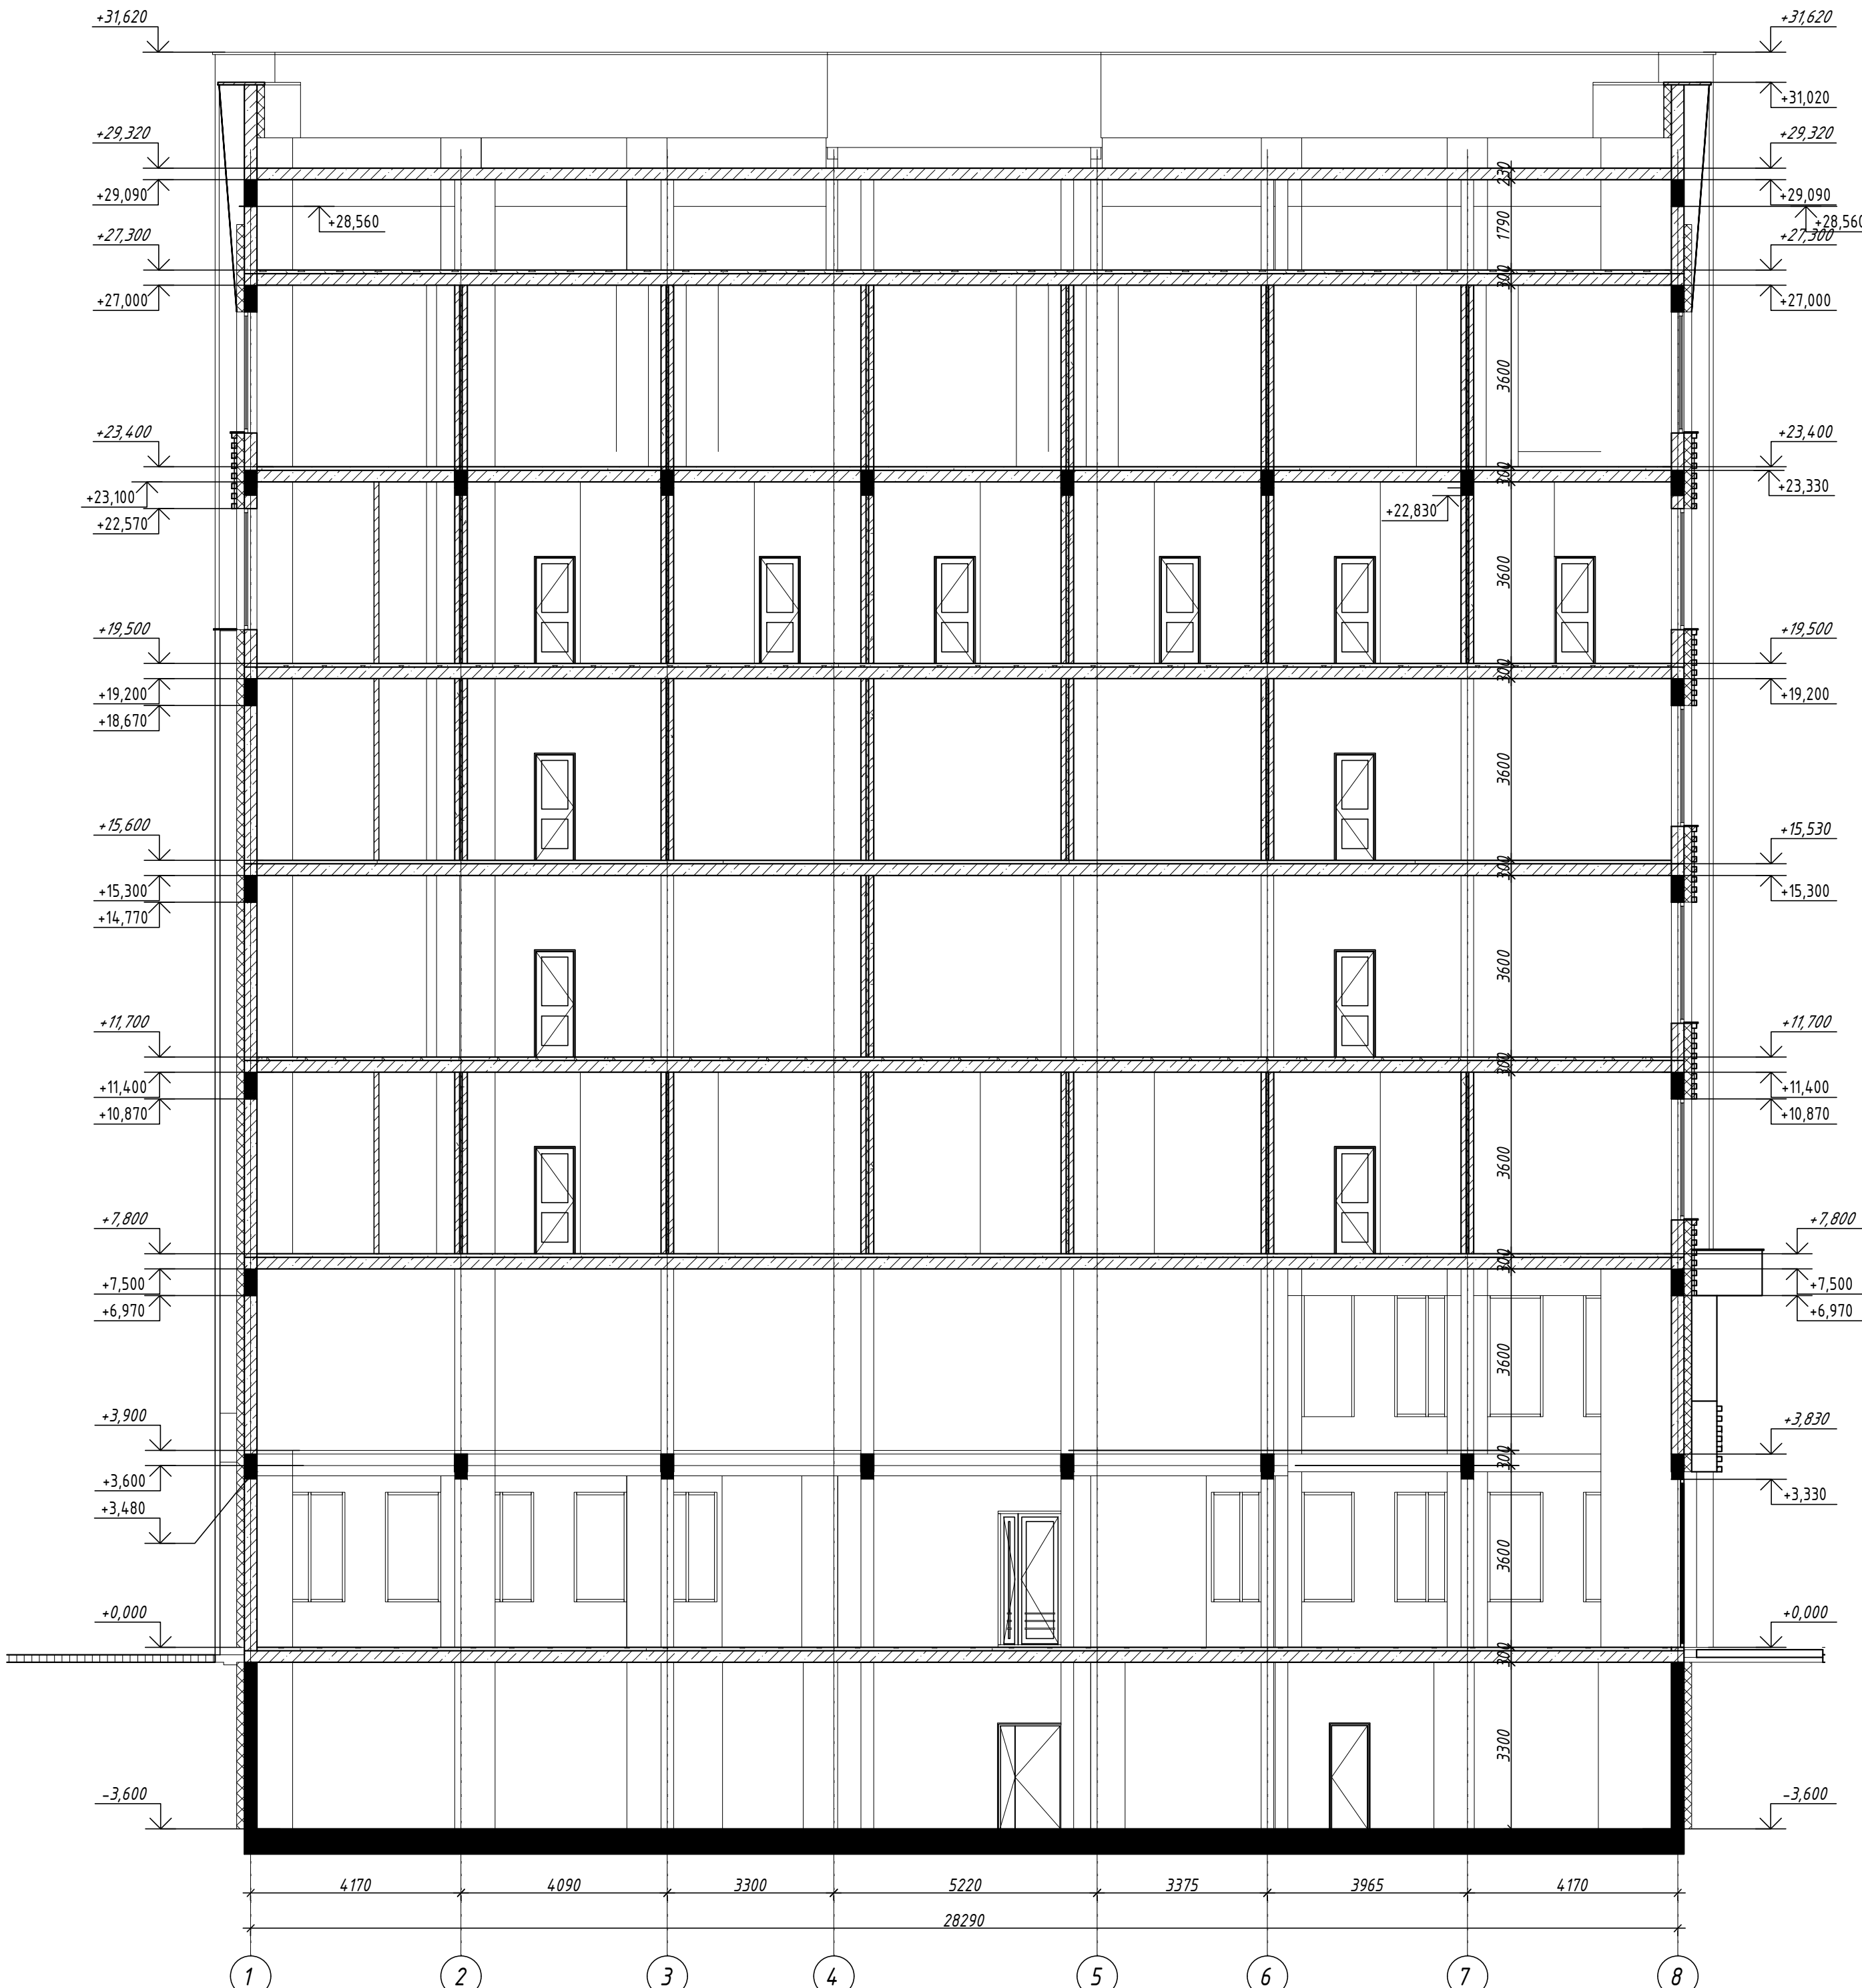

|  |              |              |              |             |  |             |  |
|--|--------------|--------------|--------------|-------------|--|-------------|--|
|  | Инв. № подл. | Подп. и дата | Взам. инв. № | Согласовано |  | Согласовано |  |
|  |              |              |              |             |  |             |  |
|  |              |              |              |             |  |             |  |
|  |              |              |              |             |  |             |  |
|  |              |              |              |             |  |             |  |

[illegible]