
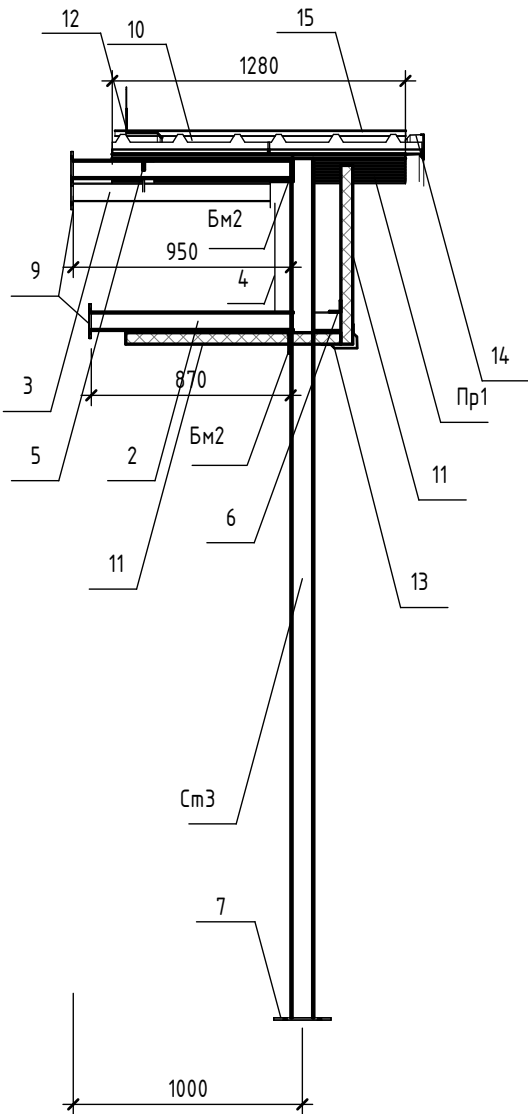


Согласовано		
Взам. инв. №		
Подп. и дата		
Инв. № подл.		

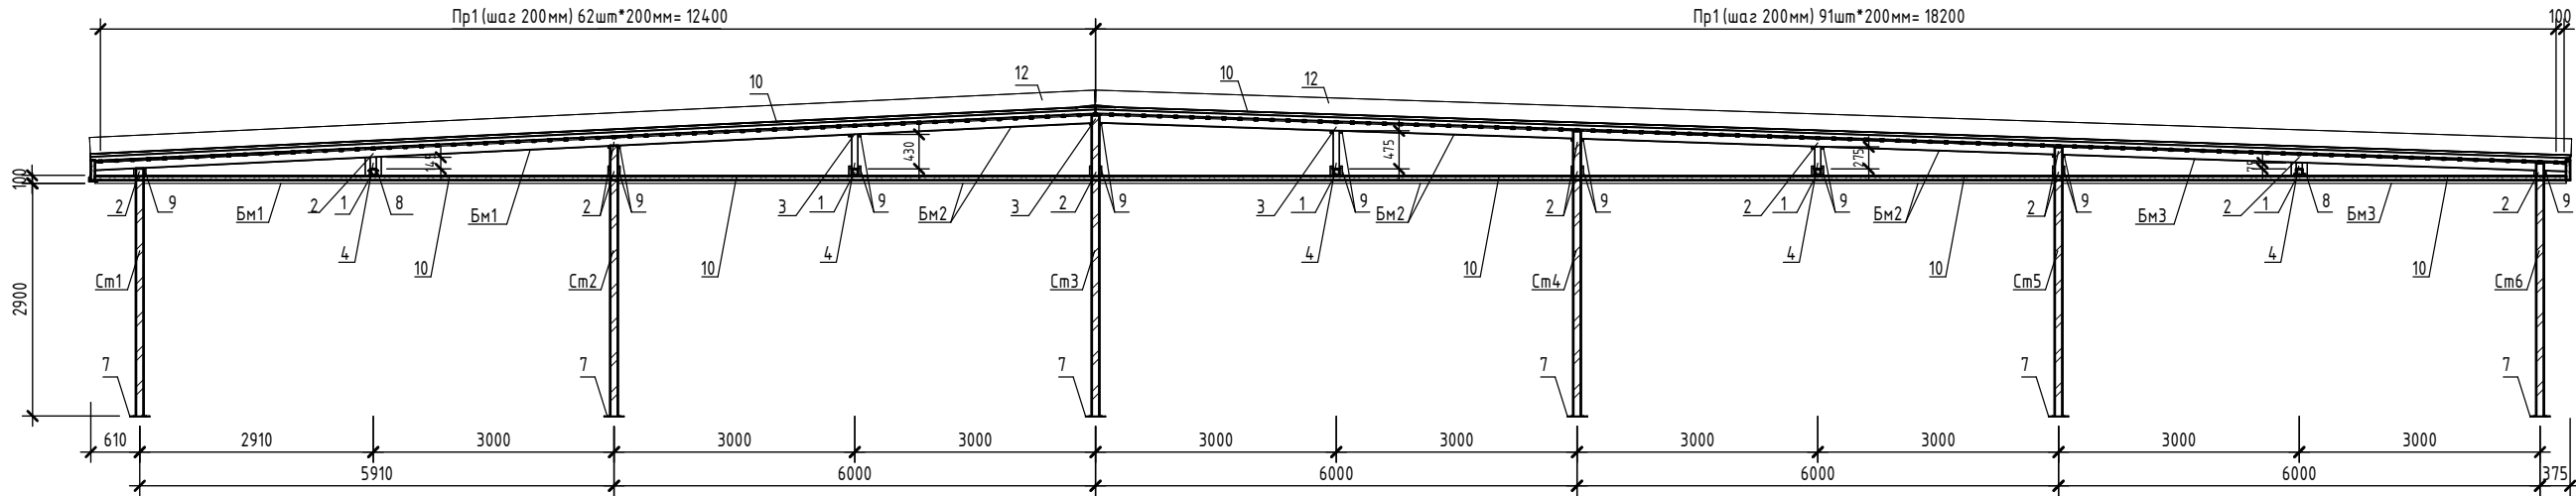

						ГАУ СО МО ¼ЖЦСОР½-2025-287-009:005-856 - КР		
						Капитальный ремонт здания клуба-столовой (фасад) в филиале ГАУ СО МО ¼ЖЦСОР½ по адресу: Московская область, м.о. Волоколамский, п. ст. Дубосеково, стр. 8		
Изм.	Кол.уч.	Лист	№ док.	Подп.	Дата	Здание клуба-столовой.	Стадия	Лист
							П	207
						Козырек К4	Название / логотип	

Согласовано		
Взам. инв. №		
Подп. и дата		
Инв. № подл.		

Спецификация элементов козырька К-4					
Поз	Обозначение	Наименование	Кол	Масса ед. кг.	Примечание
		Козырек К-4	1	3782,4	3782,4
Ст1	ГОСТ 32931-2015	Труба профильная 100х5мм, L=3085мм	1	45,0	45,0
Ст2	ГОСТ 32931-2015	Труба профильная 100х5мм, L=3370мм	1	49,1	49,1
Ст3	ГОСТ 32931-2015	Труба профильная 100х5мм, L=3750мм	1	54,7	54,7
Ст4	ГОСТ 32931-2015	Труба профильная 100х5мм, L=3550мм	1	51,8	51,8
Ст5	ГОСТ 32931-2015	Труба профильная 100х5мм, L=3350мм	1	48,8	48,8
Ст6	ГОСТ 32931-2015	Труба профильная 100х5мм, L=3150мм	1	45,9	45,9
Бм1	ГОСТ 8509-93	Уголок стальной 100х8мм, L=6470мм	2	79,3	158,6
Бм2	ГОСТ 8509-93	Уголок стальной 100х8мм, L=6000мм	6	73,5	441,0
Бм3	ГОСТ 8509-93	Уголок стальной 100х8мм, L=6325мм	2	77,5	155,0
Пр1	ГОСТ 32931-2015	Труба профильная 40х20х2мм, L=1280мм	156	2,2	343,2
1	ГОСТ 32931-2015	Труба профильная 80х4мм, L=1090мм	5	10,2	51,0
2	ГОСТ 32931-2015	Труба профильная 80х4мм, L=870мм	12	8,1	97,2
3	ГОСТ 32931-2015	Труба профильная 80х4мм, L=950мм	3	8,9	26,7
4	ГОСТ 32931-2015	Труба профильная 80х4мм, Лобщ.=1400мм			13,1
5	ГОСТ 8509-93	Уголок стальной 50х8мм, Лобщ.=30850мм			178,3
6	ГОСТ 8509-93	Уголок стальной 50х3мм, Лобщ.=30835мм			71,5
7	ГОСТ 19903-2015	Лист стальной 250х250х10мм с отв. 20мм-4шт	6	4,9	29,4
8	ГОСТ 19903-2015	Лист стальной 350х200х10мм с отв. 16мм-4шт	2	5,5	11,0
9	ГОСТ 19903-2015	Лист стальной 150х150х10мм с отв. 16мм-4шт	16	1,8	28,8
10	ГОСТ 32603-2021	Кровельная сэндвич-панель 50мм, м2	41,7	17,5	729,7
11	ГОСТ 32603-2021	Стеновая сэндвич-панель 50мм, м2	58,5	16,5	965,2
12		Нащельник ФЭ-11 оцинк. сталь 0,7мм 200х150х30900мм, м2	10,8	5,7	61,6
13		Нащельник ФЭ-41 оцинк. сталь 0,7мм 105х155х30900мм, м2	8,0	5,7	45,6
14		Нащельник ФЭ-48 оцинк. сталь 0,7мм 80х110х80х30900мм, м2	8,3	5,7	47,3
15		Нащельник ФЭ-19 оцинк. сталь 0,7мм 250х250х1270мм, м2	0,6	5,7	3,4
	ГОСТ 8706-78	Болт М20х150	24	0,4	9,6
	ГОСТ 8706-78	Болт М16х150	72	0,277	19,9

						ГАУ СО МО ¼ЖЦСОР½-2025-287-009:005-856 - КР			
						Капитальный ремонт здания клуба-столовой (фасад) в филиале ГАУ СО МО ¼ЖЦСОР½ по адресу: Московская область, м.о. Волоколамский, п. ст. Дубосеково, стр. 8			
Изм.	Кол.уч.	Лист	№ док.	Подп.	Дата	Здание клуба-столовой.	Стадия	Лист	Листов
							П	210	
						Спецификация элементов Козырька К-4	Название / логотип		