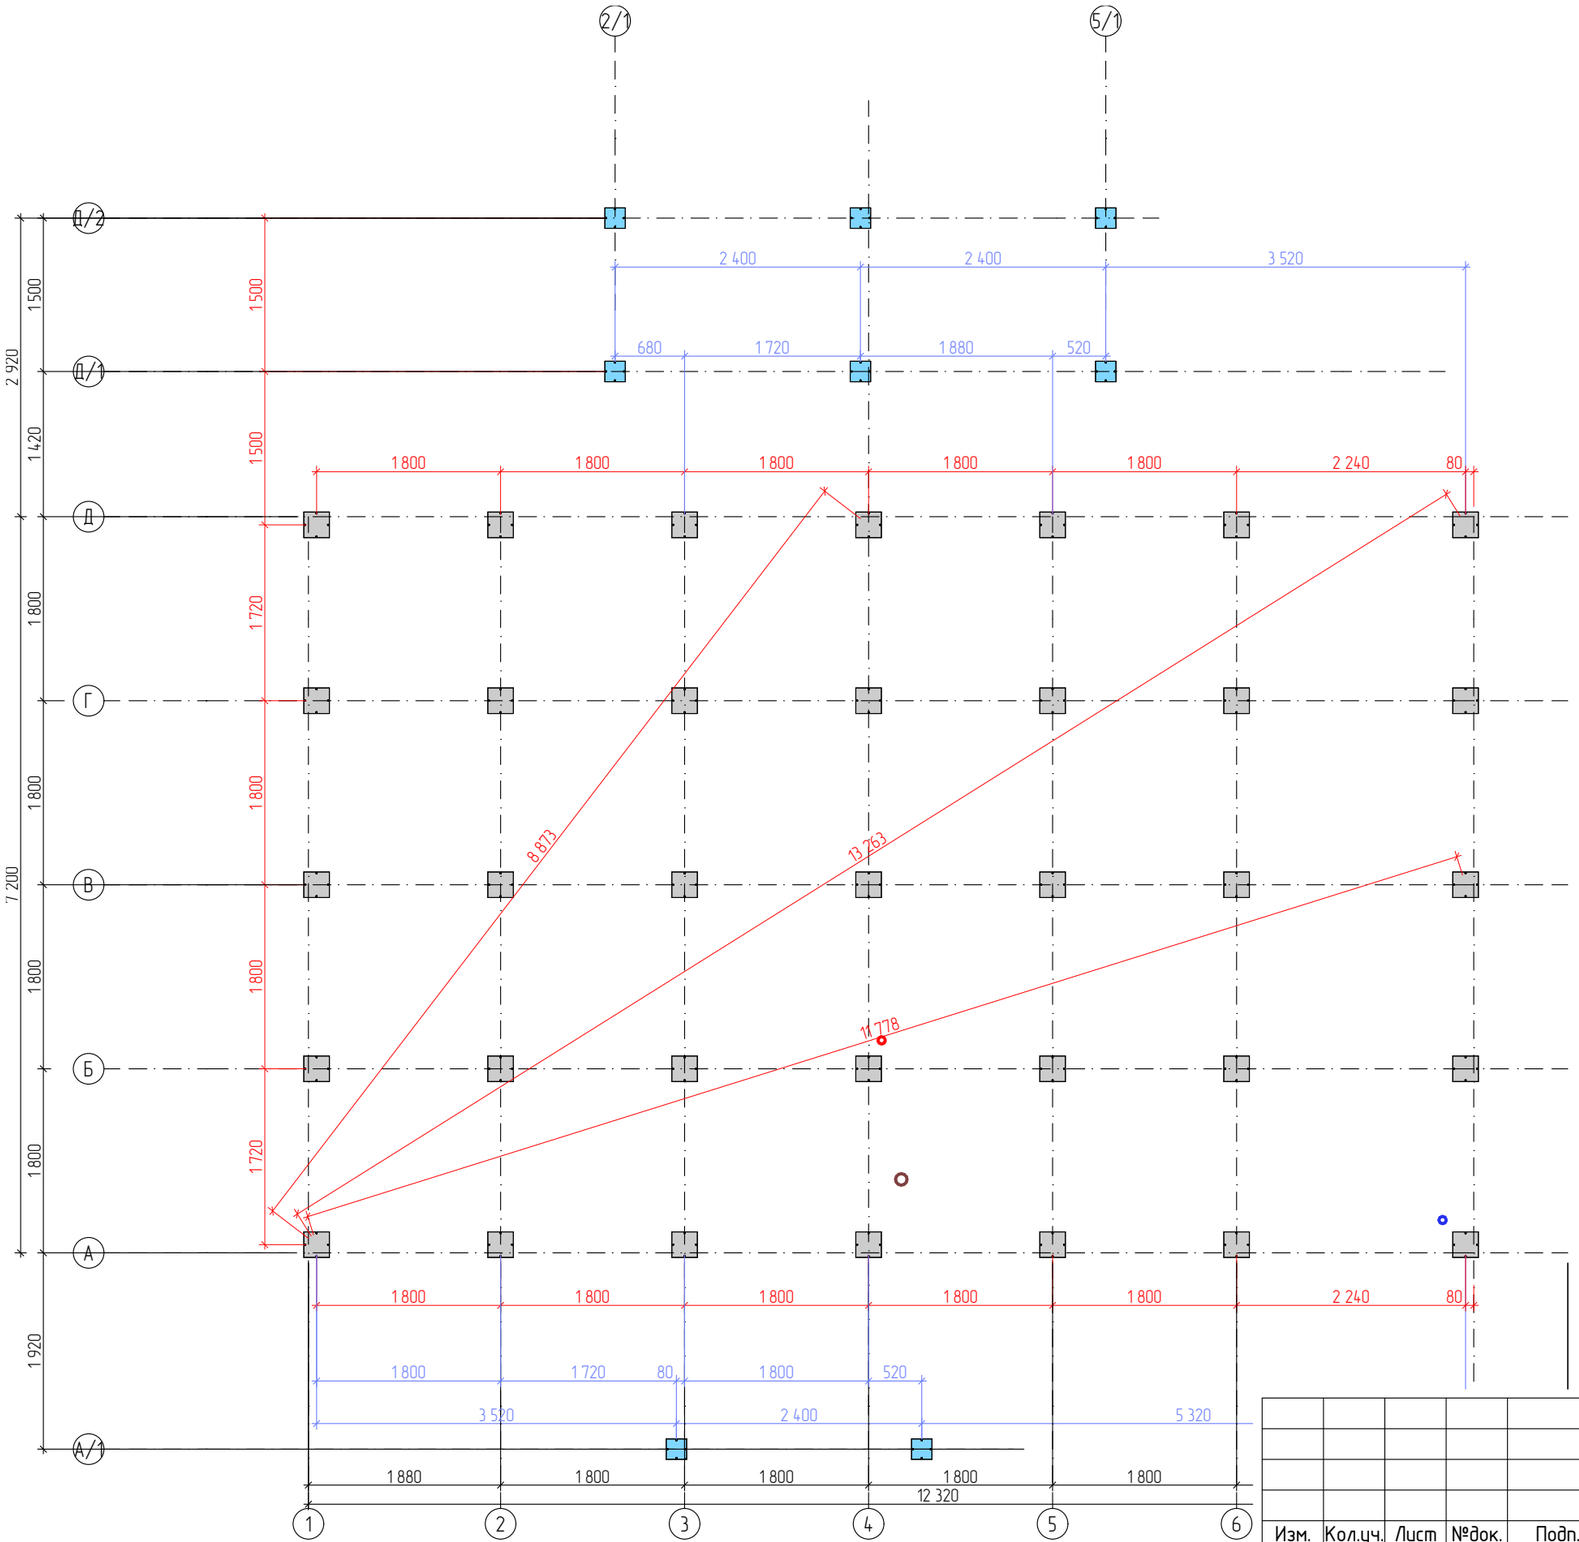

Примечания:

1) Минимальная высота оголовка свай от уровня грунта +0,300м
2) При увеличении высоты оголовка сваи от ур. грунта свыше 0,6м необходимо усиление диагональными связями мет. уголком 30х30мм или (40х40)мм
3) Высотная отметка оголовков свай относительно Балтийской системы координат указывается на топографическом плане посадки зданий
4) Высота и месторасположение свай для лестниц террас - трубуют уточнения по месту монтажа, в зависимости от рельефа и Генплана плана участка с утвержденной дорожно-тропиночной сетью
5) На стадии монтажа основного свайного поля здания, сваи лестниц террас - не устанавливать!

Спецификация свайного поля			
Вид	Название	Оголовок	Кол-во
	Свая 150х150	250х250	8
	Свая 200х200	250х250	35

Изм.	Кол.уч.	Лист	№док.	Подп.	Дата
ГАП		Олейник П.А.			
Разработал		Олейник П.А.			
Проверил		Олейник П.А.			
ГТ СМР		Леонтьев О.Н.			
Н.контр.		Олейник П.А.			
Утвердил					

Туристический комплекс "Инжавино"

Двухэтажный гостевой дом проект "Фахверк 134"

ФХ-ГД-134-СК-ИНЖ

Стадия	Лист	Листов
АР	АР.11	41

План фундамента ГД Фахверк 134

plyterra DOM