


Ситуационная схема

М 1:500

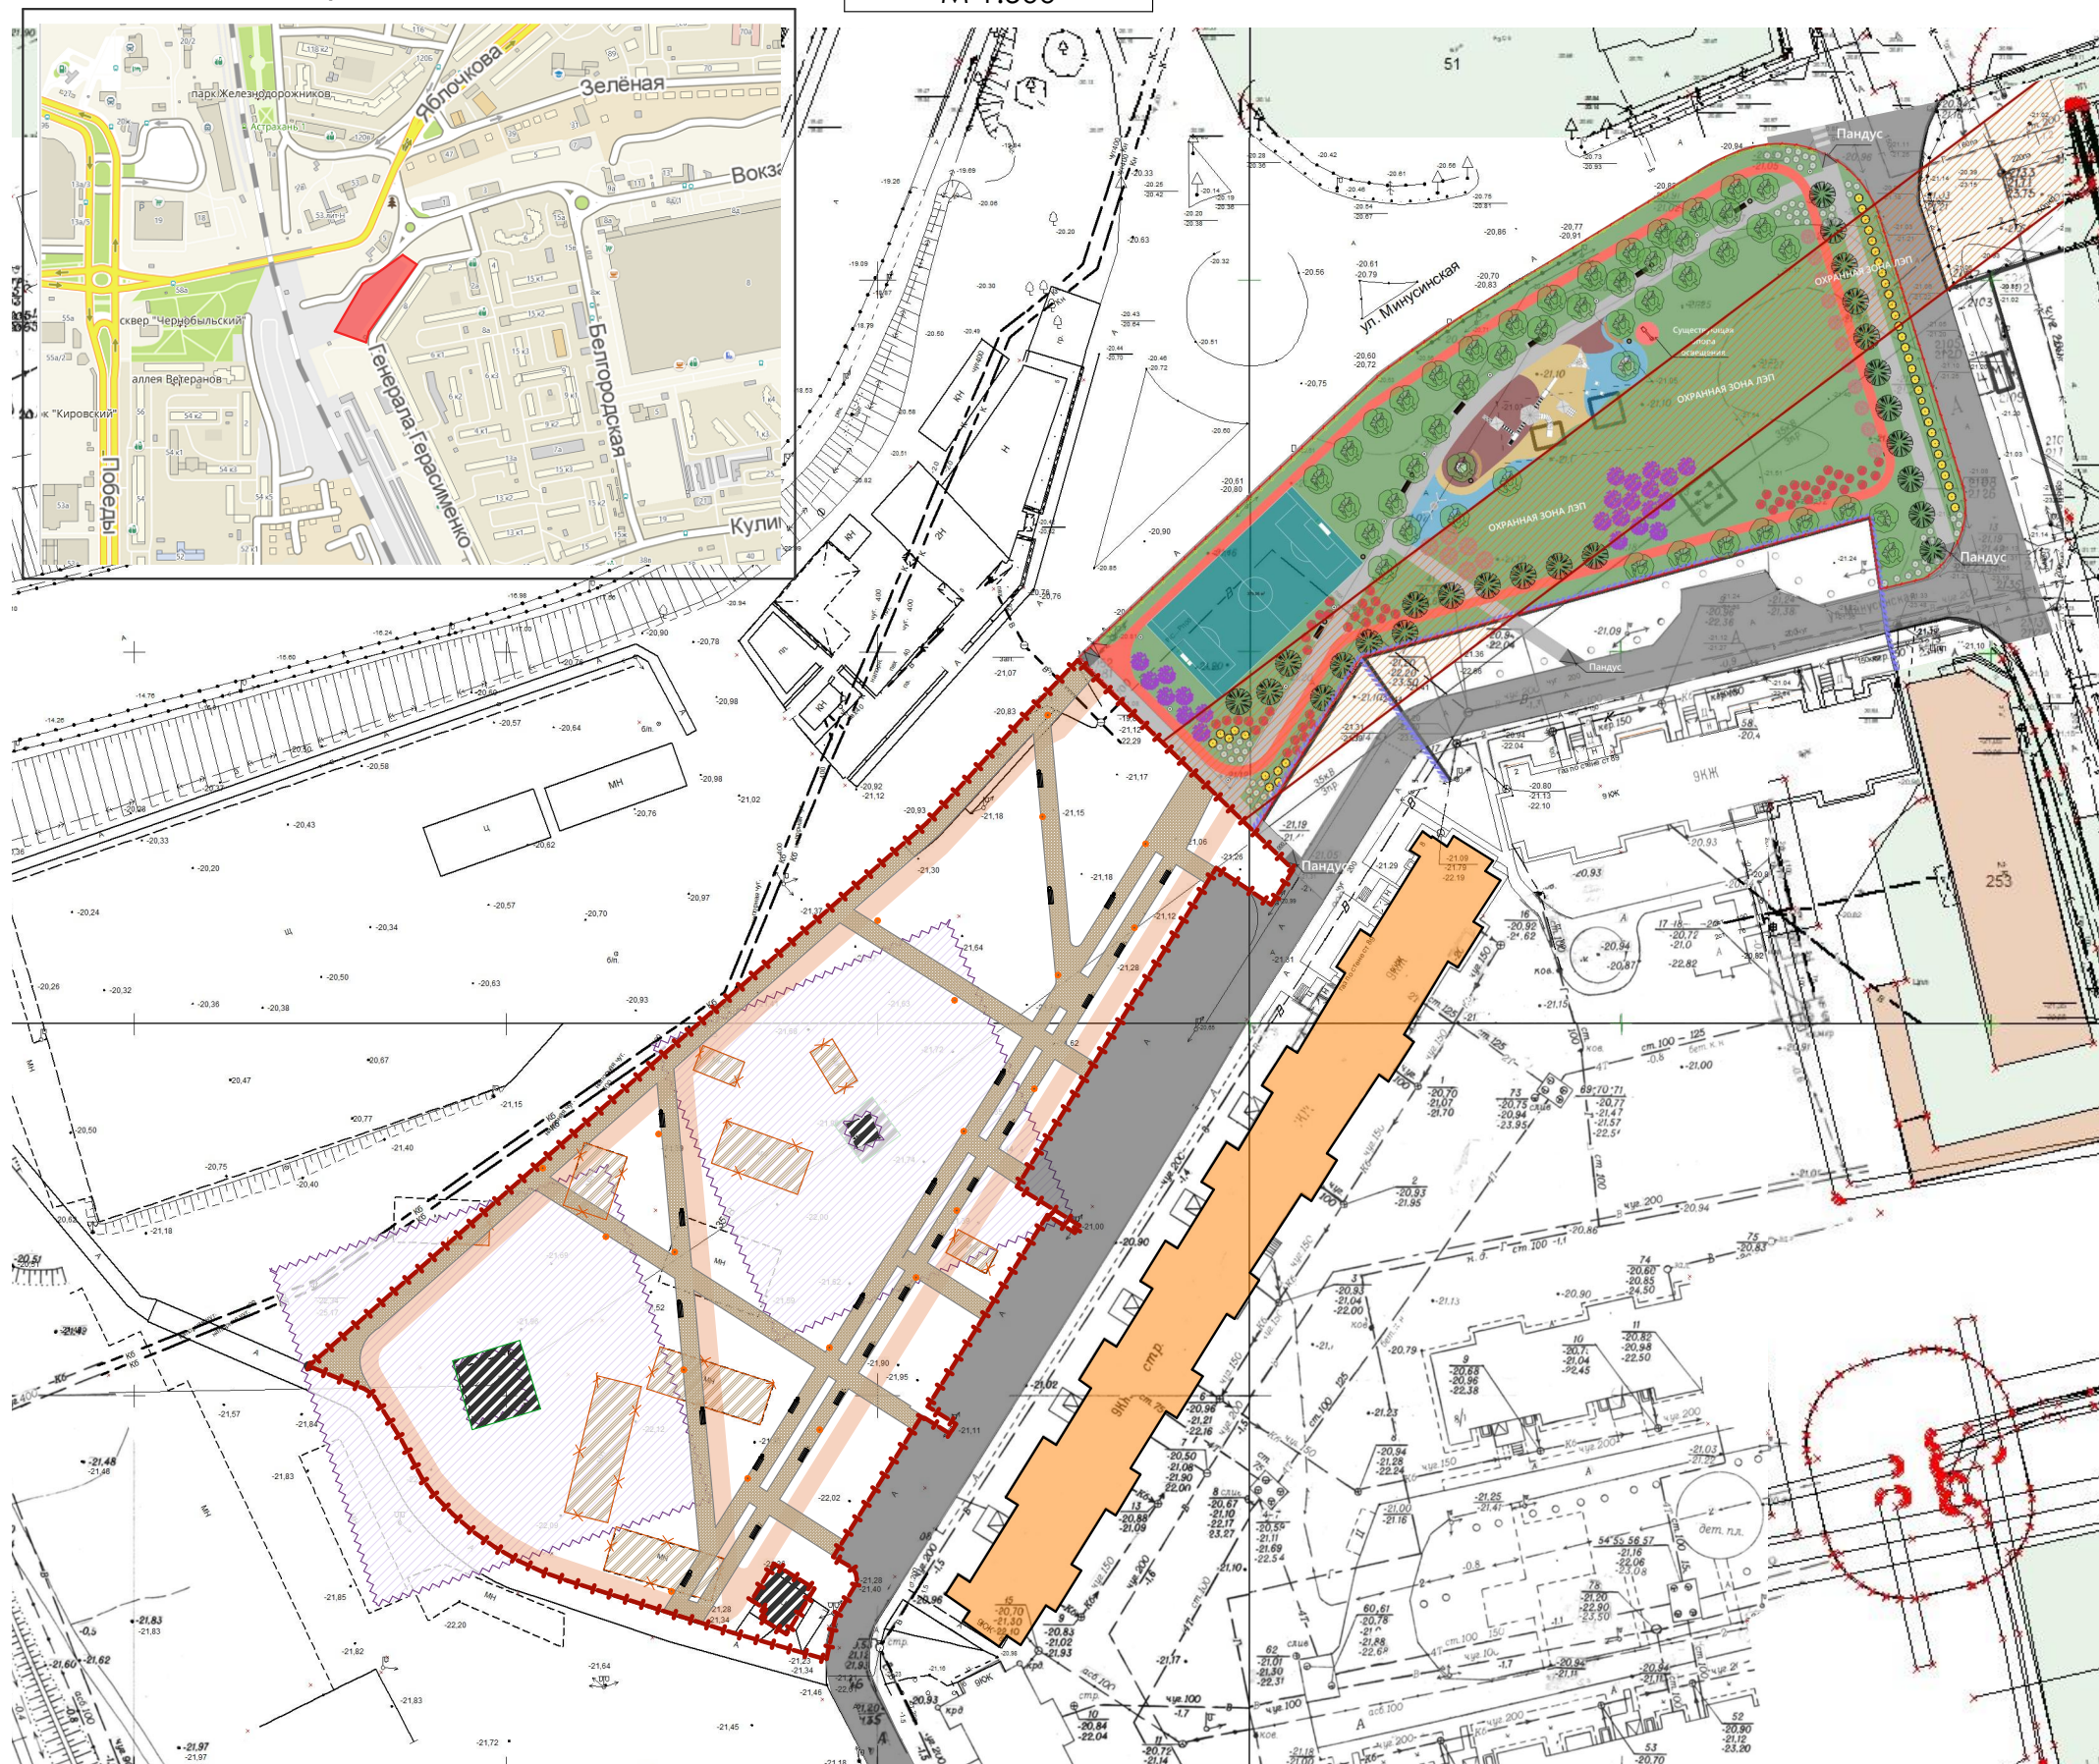

Условные обозначения

- границы благоустройства
- тотуарное покрытие
- велосипедная дорожка
- малые архитектурные формы
- освещение
- гаражи, предлагаемые к выносу
- охранная зона ВЛ-110кВ

ПРИМЕЧАНИЯ:

Преставленная схема благоустройства является концептуальным предложением.

В рамках мероприятий по благоустройству предусмотреть следующие виды работ:

1. До начала работ по благоустройству провести подготовку и зачистку территории.
2. Размещение малых архитектурных форм и высадка растений проводится с учетом охранных зон инженерных коммуникаций.
3. Отдельным проектом предусмотреть устройство поливочной системы.
4. Данное эскизное предложение требует согласования с собственниками (балансодержателями) инженерных сетей в части соблюдения охранных зон воздушных высоковольтных линий электропередач.