


Технологическая схема

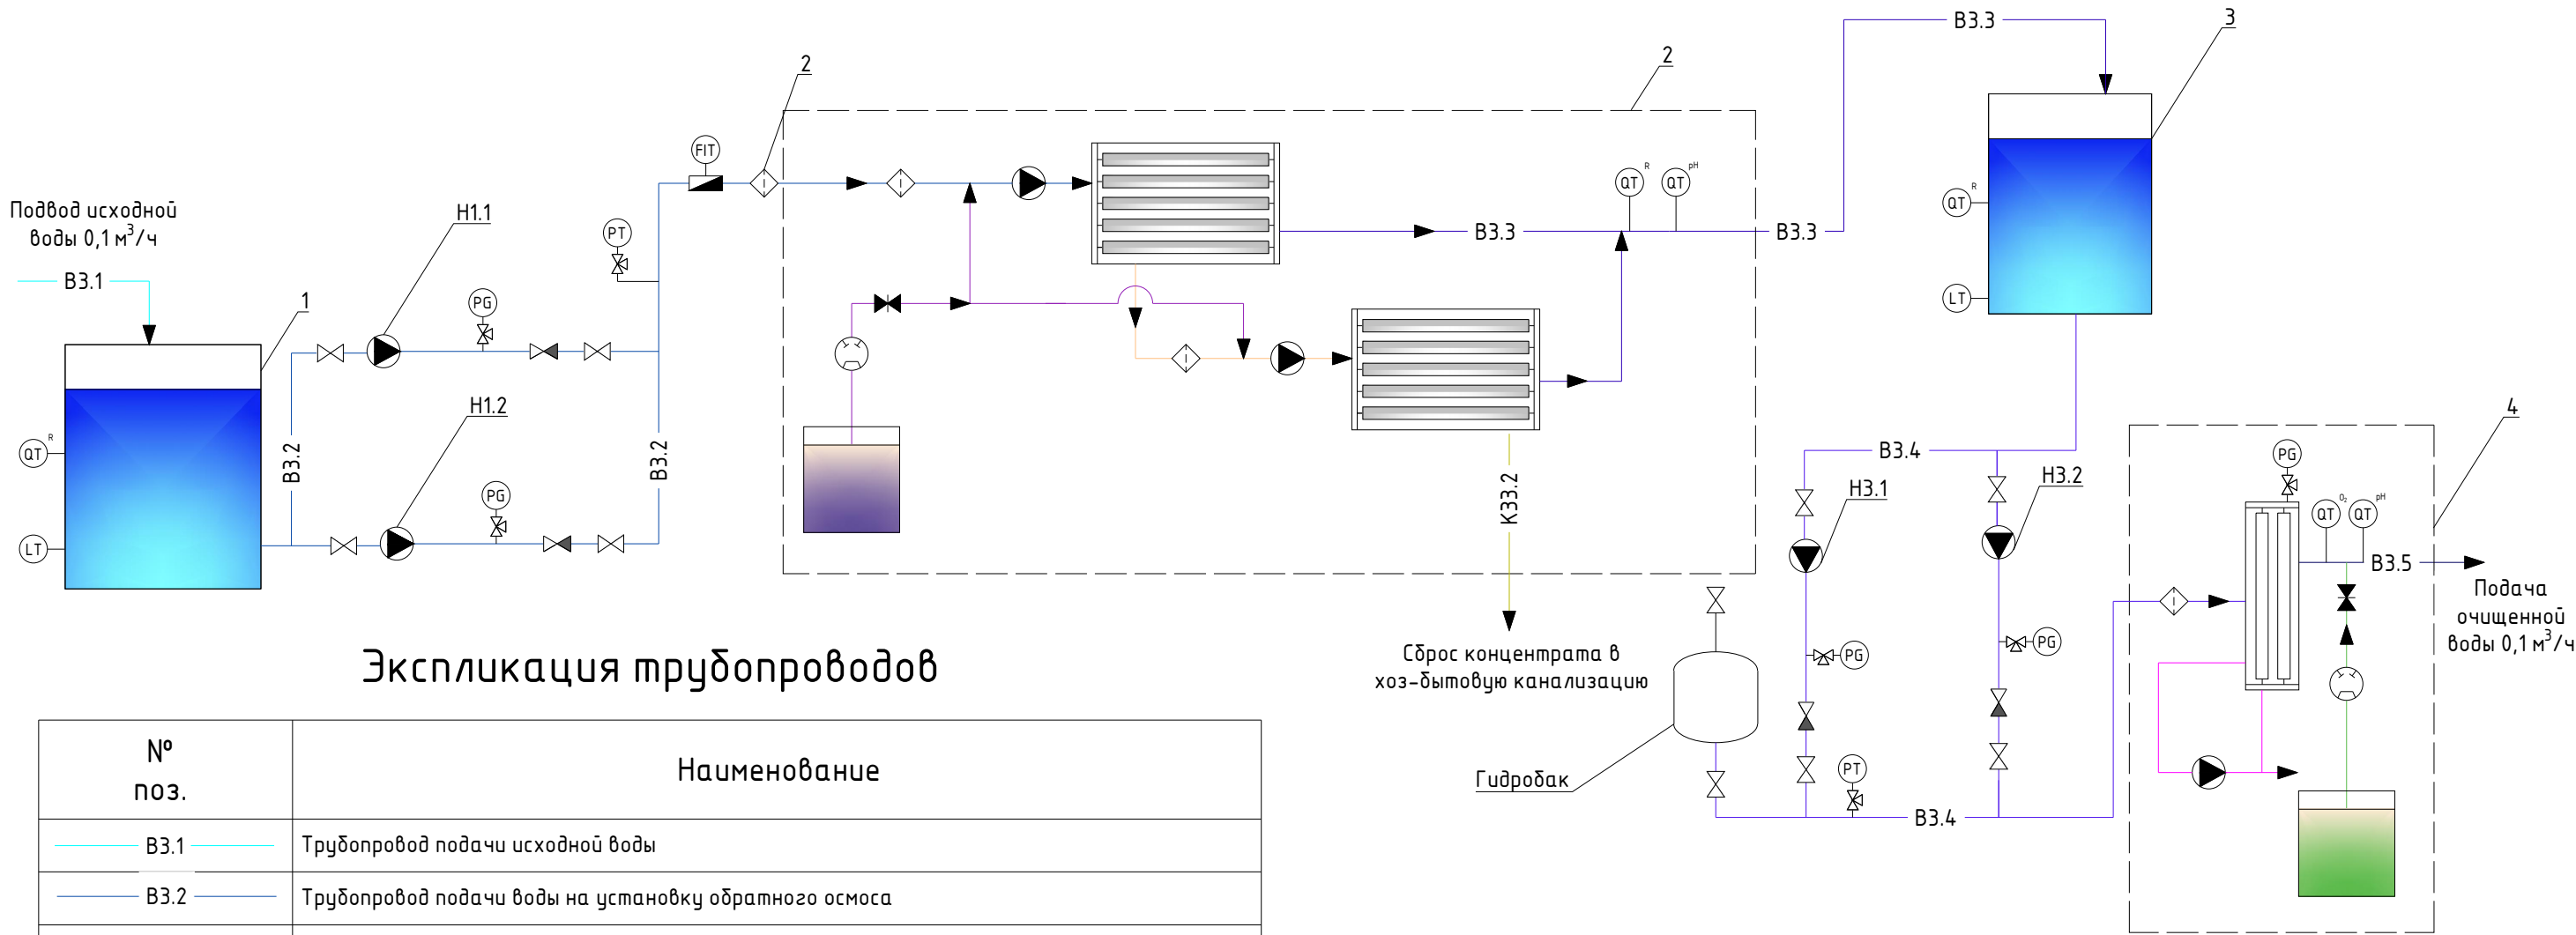

Экспликация трубопроводов

№ поз.	Наименование
B3.1	Трубопровод подачи исходной воды
B3.2	Трубопровод подачи воды на установку обратного осмоса
B3.3	Трубопровод пермеата установки обратного осмоса
B3.4	Трубопровод подачи воды на установку дегазации
B3.5	Трубопровод подачи очищенной воды
K33.2	Трубопровод концентрата установки обратного осмоса
P1	Трубопровод антискаланта
P2	Трубопровод гидроксида натрия

Экспликация оборудования

Поз.	Наименование	Кол.	Примечание
1	Промежуточная емкость 1 м³	1	
1.2	Фильтр механический (сетчатый), 0.1 м³/ч, 100 мкм	1	
2	Установка обратного осмоса 2х ступенчатая, 125 л/ч	1	
3	Накопительная емкость 2 м³	1	
4	Установка мембранной дегазации 0,1 м³/ч	1	
H1.1...H1.2	Насос подачи исходной воды 0,125 м³/ч, 40м	2	1 раб. + 1 рез.
H3.1...H3.2	Насос подачи потребителю 0,022-0,1 м³/ч, 40м, ЧРП	2	1 раб. + 1 рез.

Экспликация условных обозначений

	- Манометр;		- Сигнализатор уровня;
	- Датчик давления;		- Насос;
	- Расходомер;		- Шаровой кран;
	- pH-метр;		- Обратный клапан;
	- Датчик удельной электропроводности;		- Насос-дозатор
			- Датчик уровня;

Изм.	Кол. уч.	Лист	№ док.	Подп.	Дата				
Разработал							Стадия	Лист	Листов
Проверил									
ГИП						Технологическая схема. Узел водоподготовки			