


Схема расположения
металлоконструкций на отм 0.000

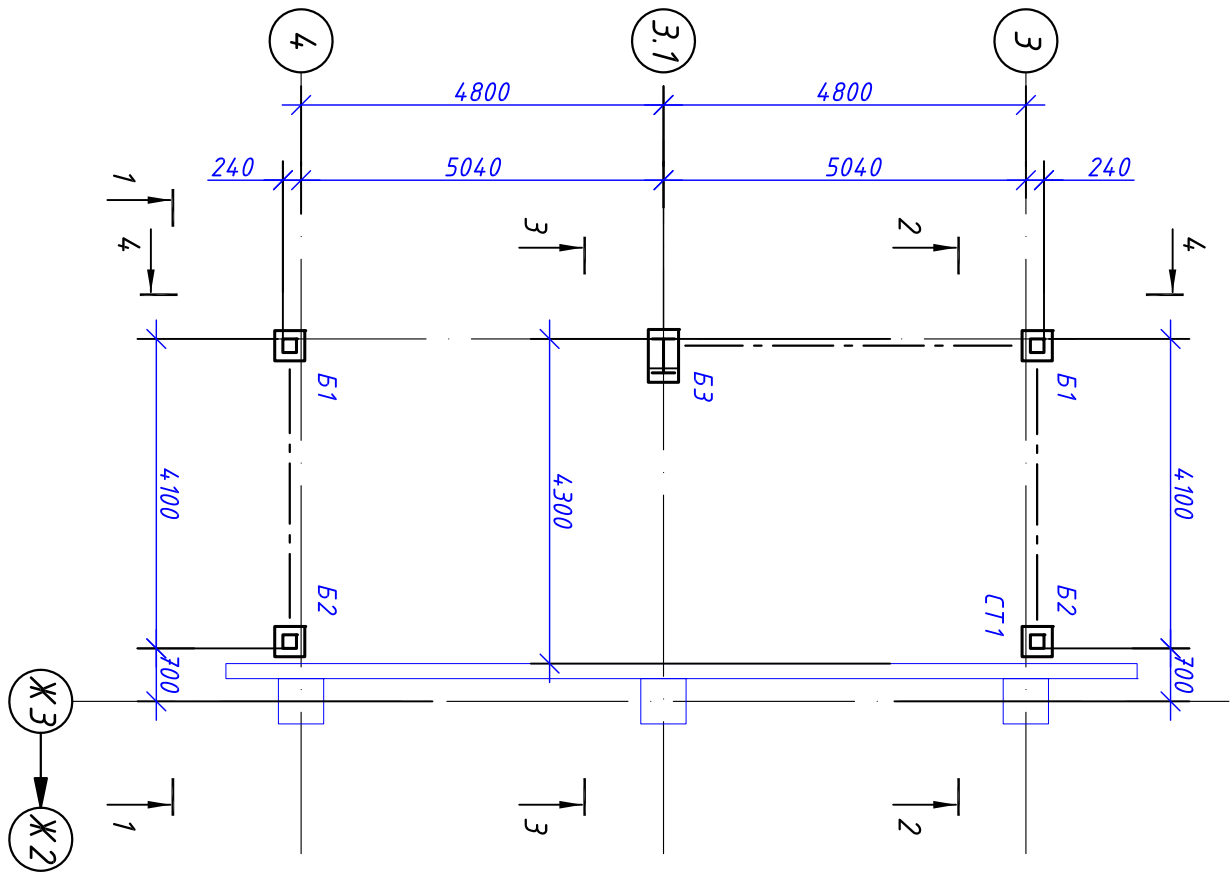

Б1, Б2



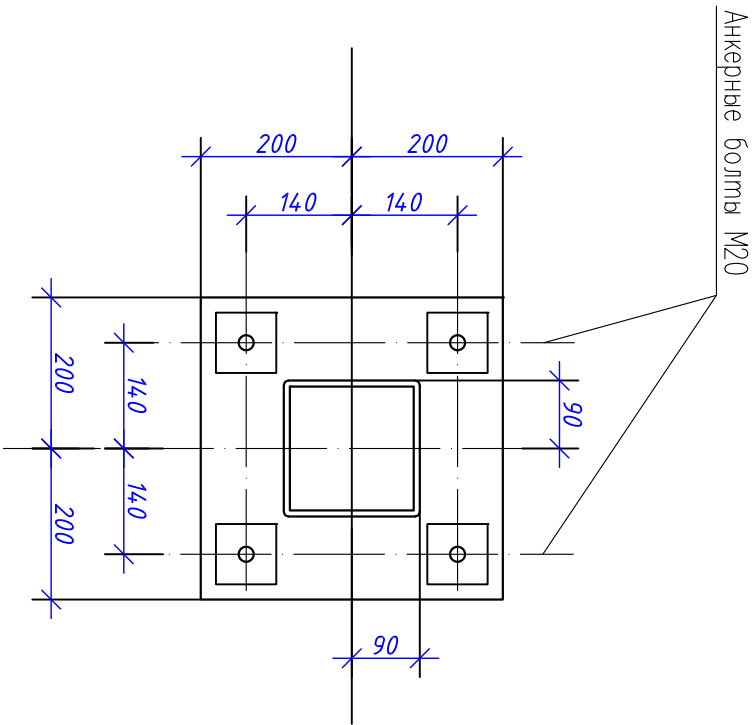



Схема приложения нагрузок на фундаменты

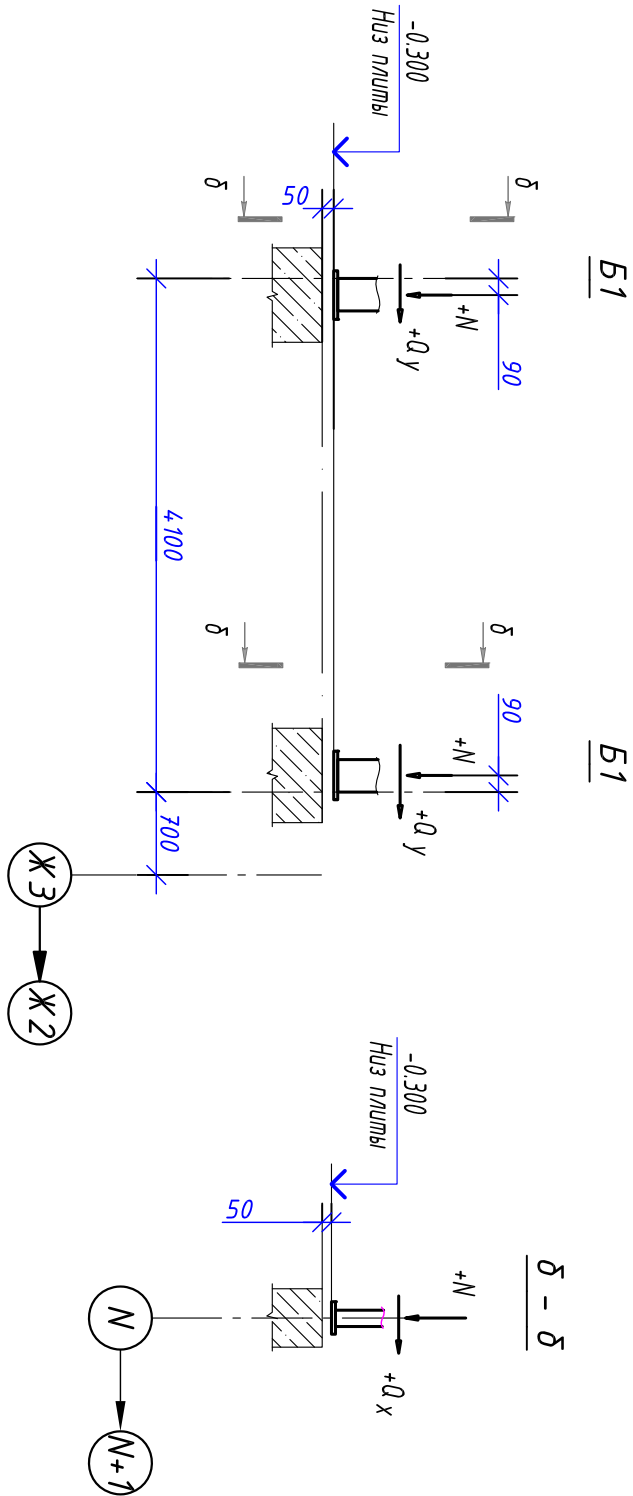

Б3

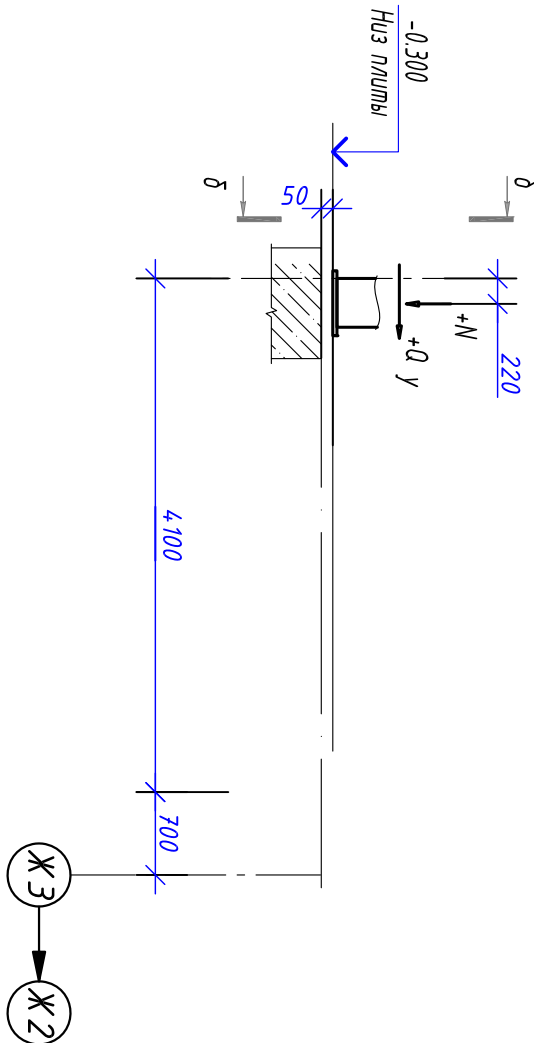

Б3

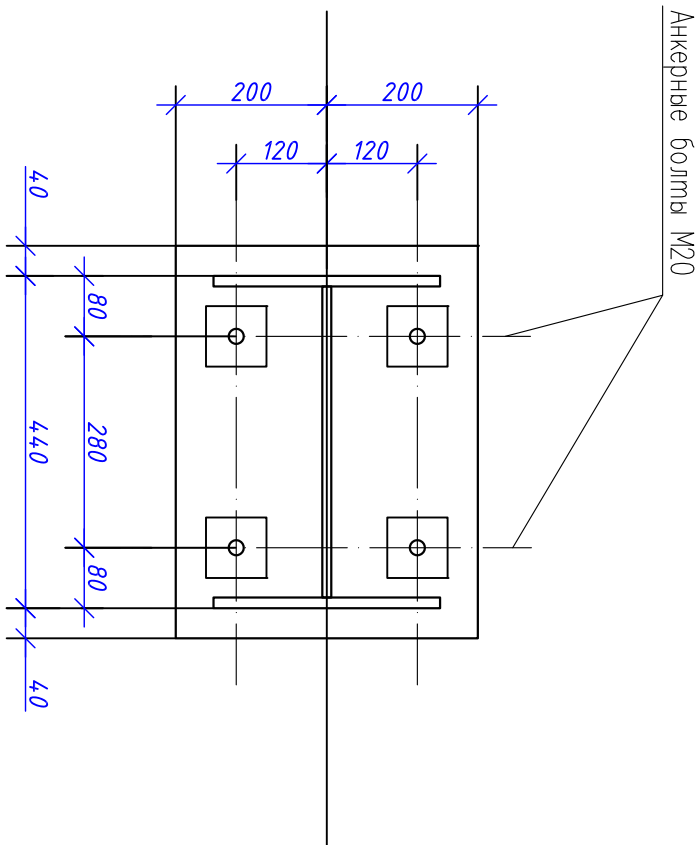

Деталь установки
анкерных болтов

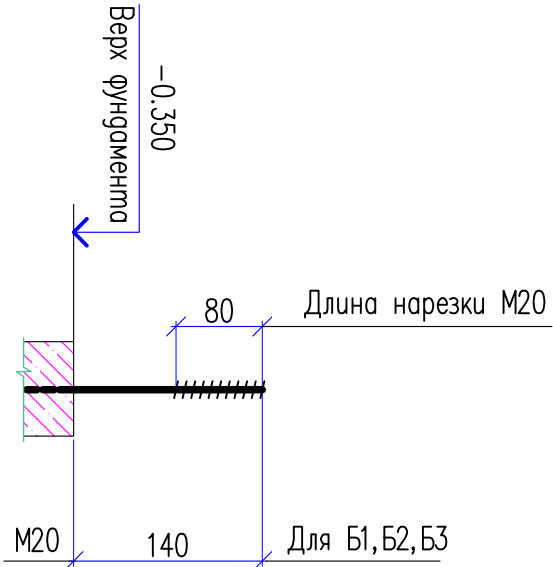


Таблица расчетных сочетаний усилий на уровне баз						
Ряд	Марка базы	Расчетные сочетания усилий			Примечание	
		N, тс	Q _x , тс	Q _y , тс		
ось 3	Б 1	26,8	±2,2	±0,2		
ось 4		16,3	±2,2	±0,2		
Ж3/3	Б 2	17,8	±0,2	±0,2		
Ж3/4		12,5	±0,2	±0,2		
ось 3	Б 3	35,4	±1,0	±0,8		
ось 4		18,4	±1,0	±0,8		

06.2026.КМ									
Изм.	Колуч.	Лист	Метод	Подпись	Дата	Металлоконструкции защитного ограждения эскалаторной лестницы в осях 3-4, у ряда Ж3			
Разработал	Баданов				06.26				
Проверил									
Н.контр.									
ГИП						Таблица расчетных сочетаний усилий на уровне баз колонн.			
						Статия	Лист	Листов	
						Р			