

ОБЩЕСТВО С ОГРАНИЧЕННОЙ ОТВЕТСТВЕННОСТЬЮ «АЛЬТЕОН»

Заказчик – ПЕГАС ЭКО ООО

Офис продаж 12х15,8

РАБОЧАЯ ДОКУМЕНТАЦИЯ

Конструкции металлические

АЛЬТЕОН-0532-ПИР-001-КМ

Изм.	№ док.	Подп.	Дата

ОБЩЕСТВО С ОГРАНИЧЕННОЙ ОТВЕТСТВЕННОСТЬЮ «АЛЬТЕОН»

Заказчик – ПЕГАС ЭКО ООО

Офис продаж 12x15,8

РАБОЧАЯ ДОКУМЕНТАЦИЯ

Конструкции металлические


АЛЬТЕОН-0532-ПИР-001-КМ

Главный инженер проекта


А. А. Урахов

Согласовано		
Взам. инв. №		
Подп. и дата		
Инв. № подл.		


Лист	Наименование	Примечание
1	<u>Ведомость рабочих чертежей</u>	
2	<u>План стеновых панелей на отм. +0.000</u>	
3	<u>План кровельных ферм на отм. +4.500</u>	
4	<u>План парапета и дополнительных панелей на отм. +4.500</u>	
5	<u>Общий вид</u>	
6	<u>Фасады</u>	
7	<u>Разрезы</u>	
8	<u>Общая спецификация</u>	
9	<u>Узлы (часть 1)</u>	
10	<u>Узлы (часть 2)</u>	

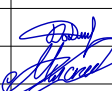						АЛЪТЕОН-0532-ПОР-001-КМ			
						Офис продаж 12x15,8			
Изм.	Кол. уч.	Лист	№ док.	Подп.	Дата	Конструкции металлические	Стадия	Лист	Листов
Разработал		Бодрягин					Р	1	10
Проверил		Мыскин							
						Ведомость рабочих чертежей	ООО «АЛЪТЕОН»		
Н.контр.									

План стеновых панелей на отм. +0.000

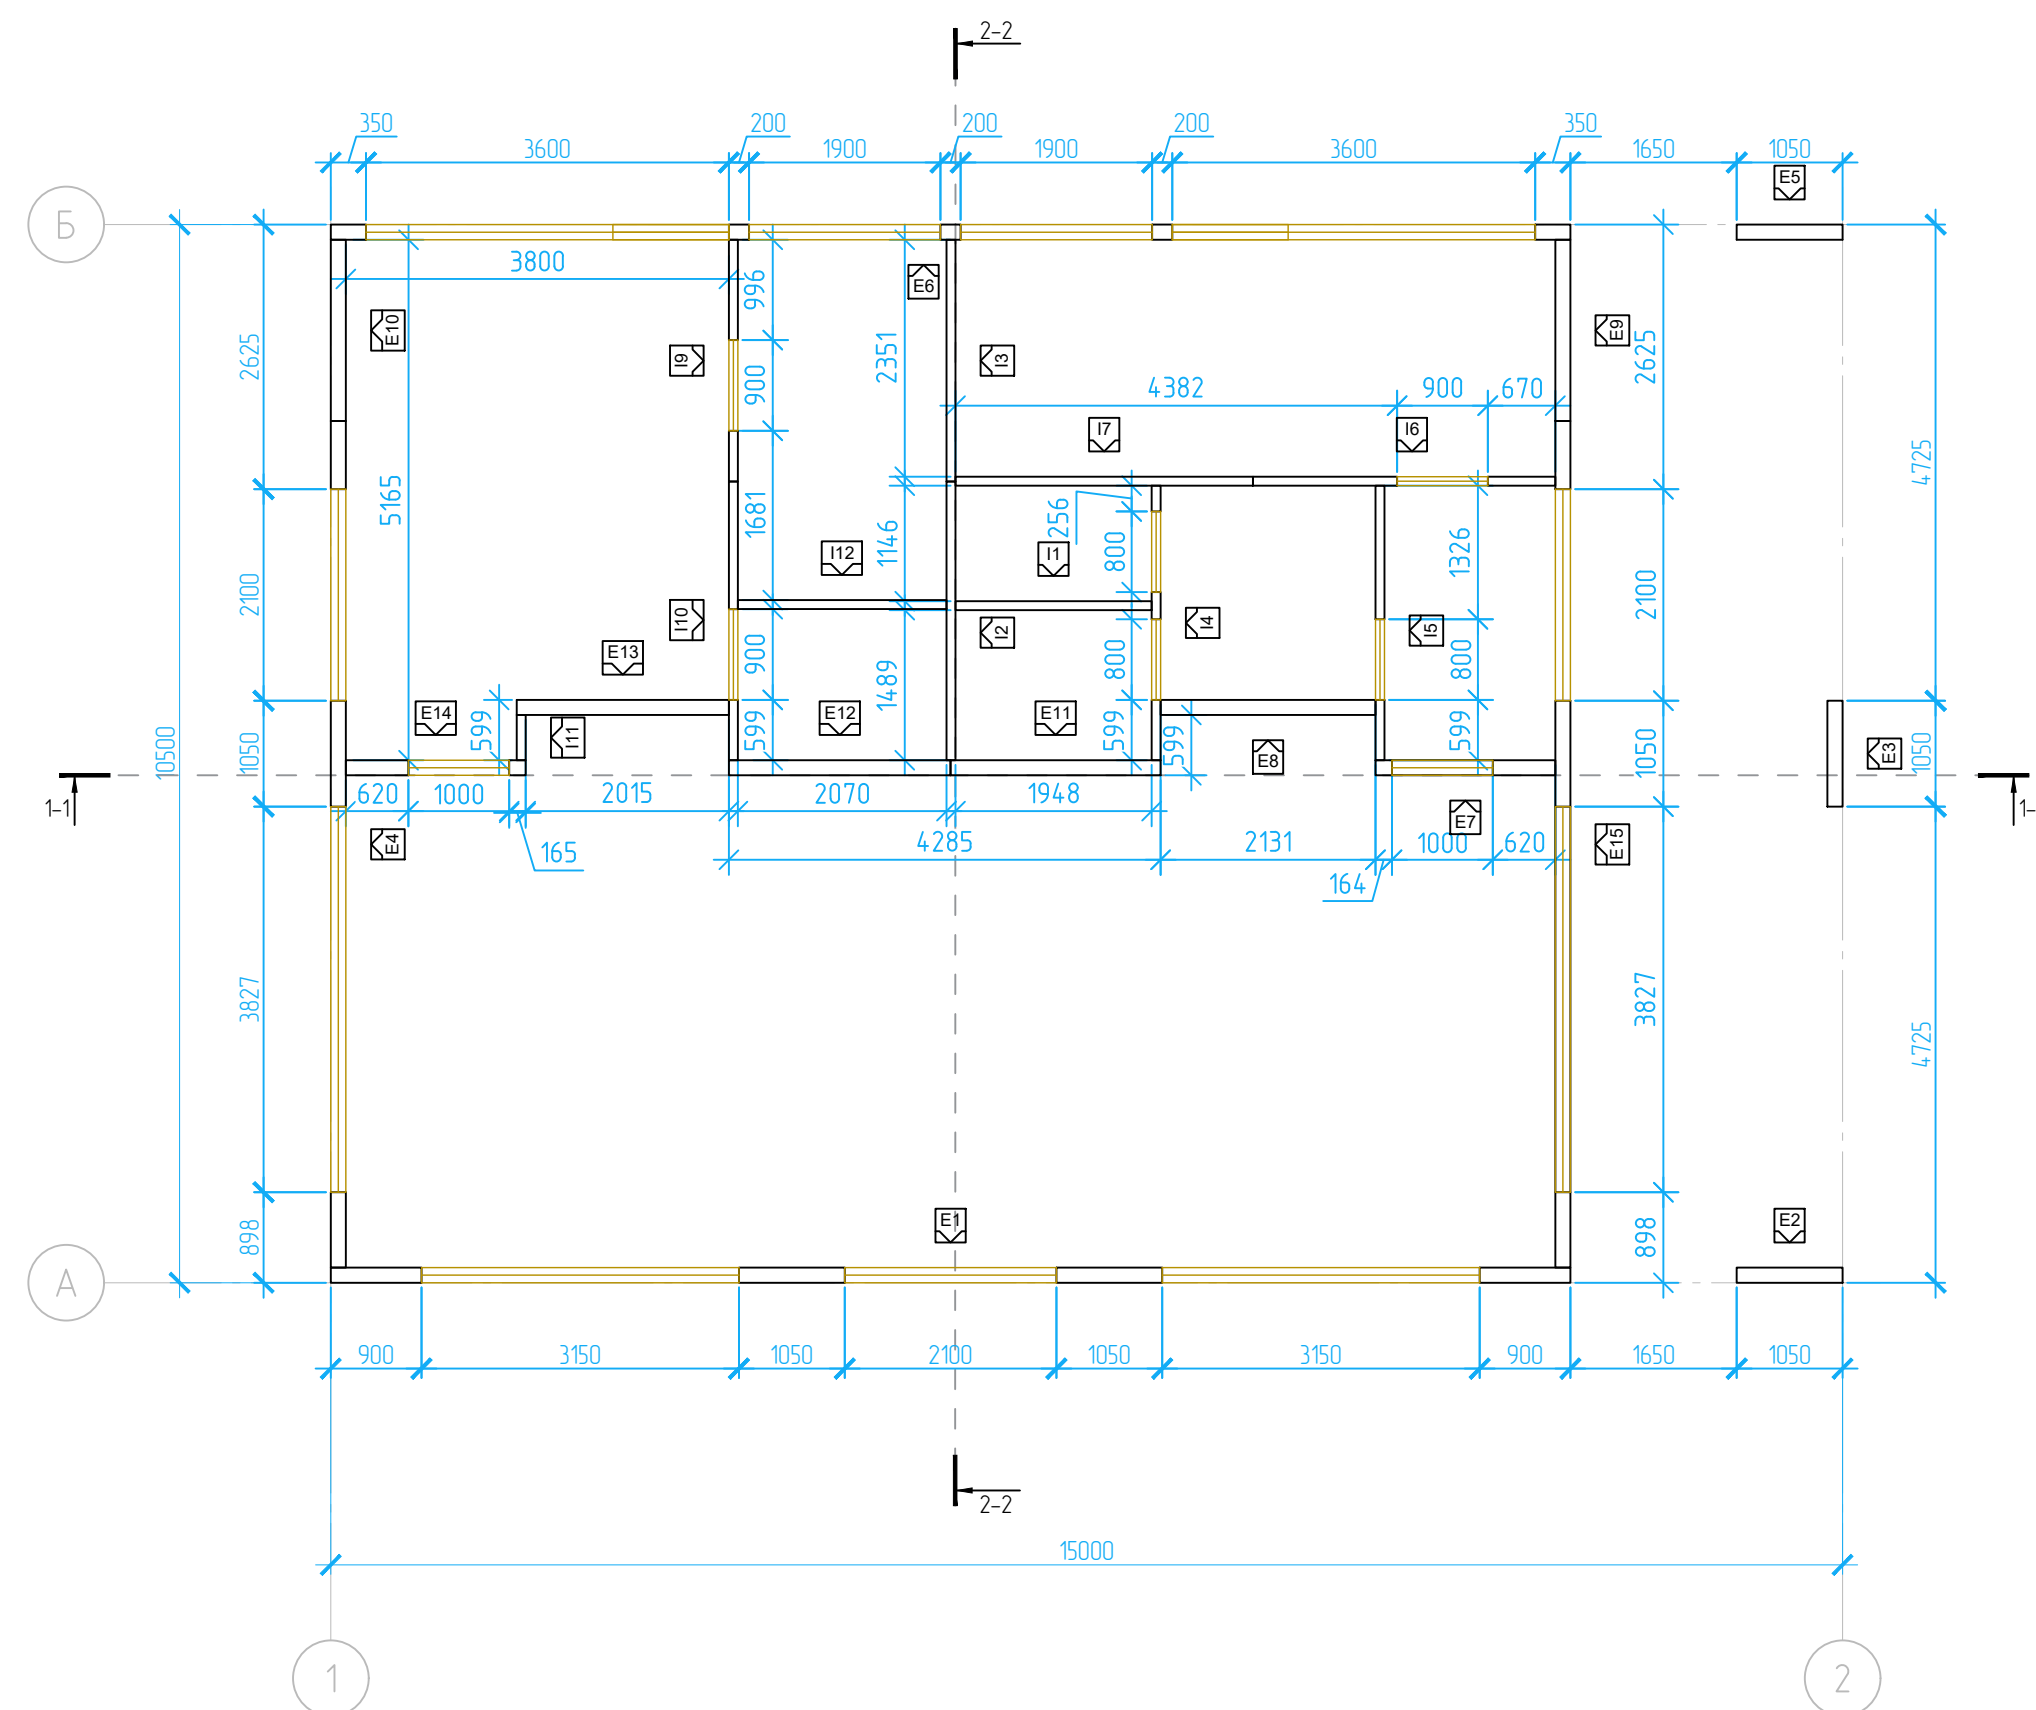
[illegible]

План кровельных ферм на отм. +4.500

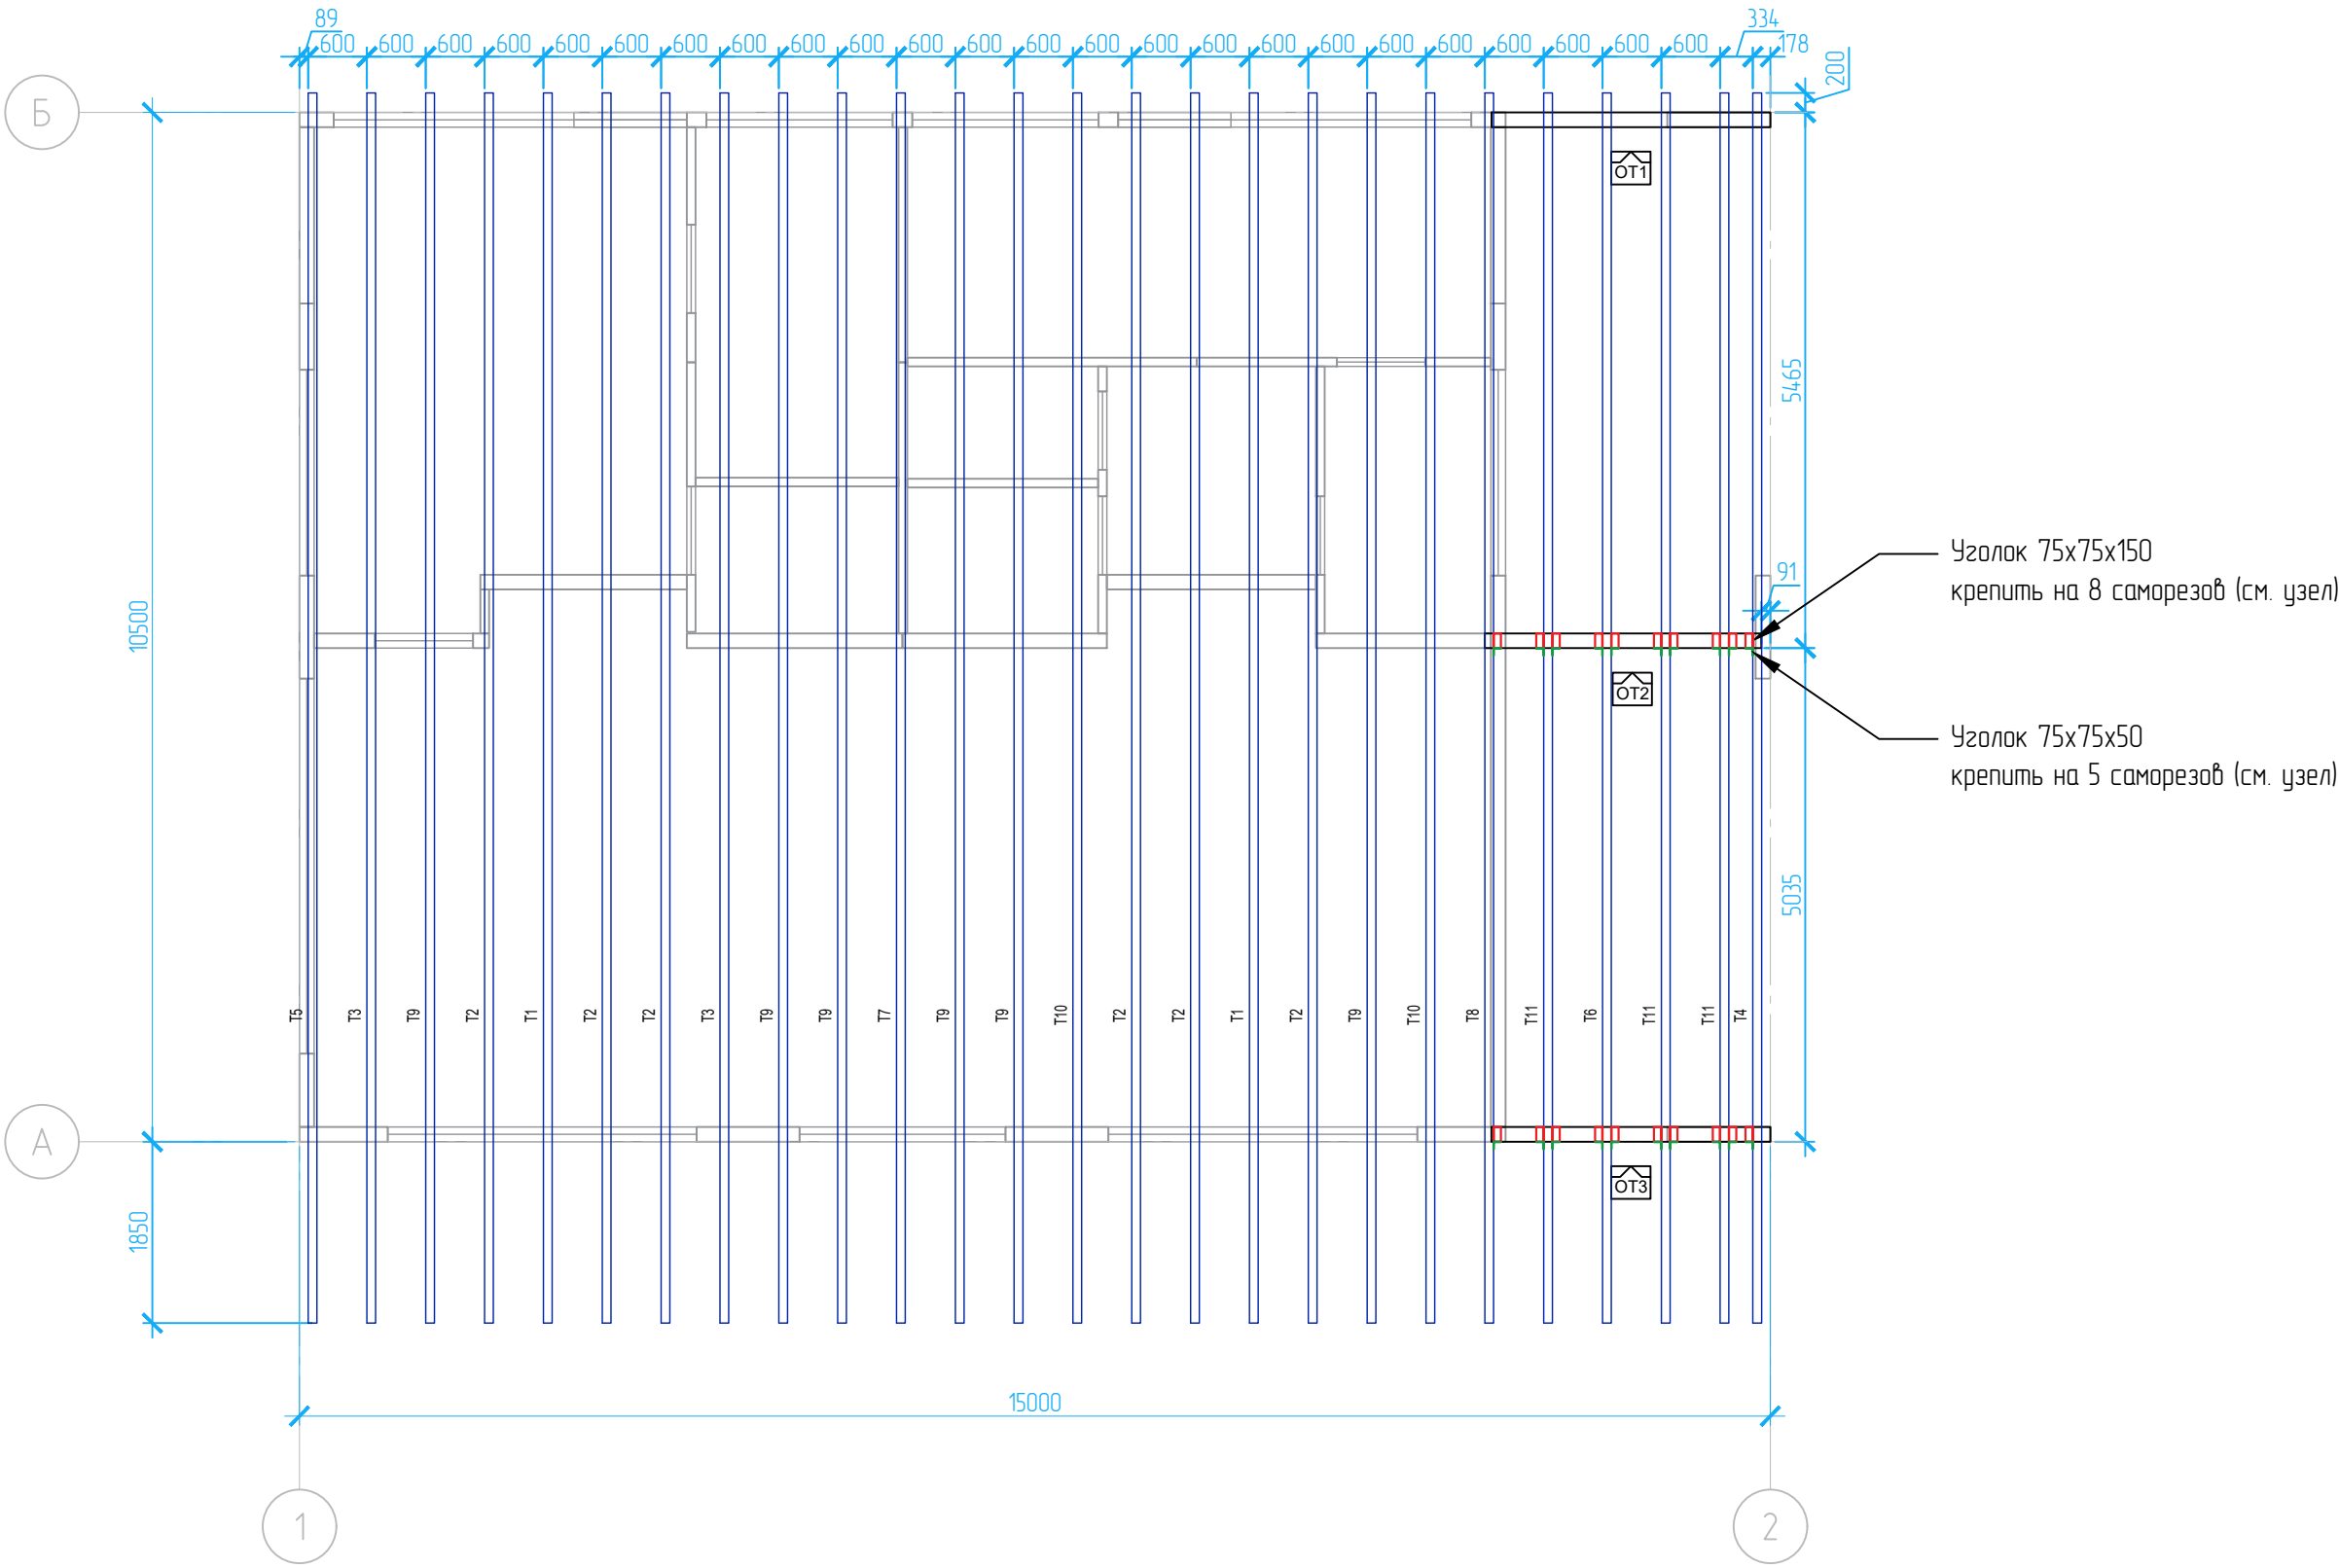


АЛЬТЕОН-0532-ПИР-001-КМ						
Офис продаж 12x15,8						
Изм.	Кол. уч.	Лист	№ док.	Подп.	Дата	Конструкции металлические
Разраб.	Бодрягин					
Проб.	Мыскин					
Утв.						
План кровельных ферм на отм. +4.500						ООО «АЛЬТЕОН»

План парапета и дополнительных панелей на отм. +4.500

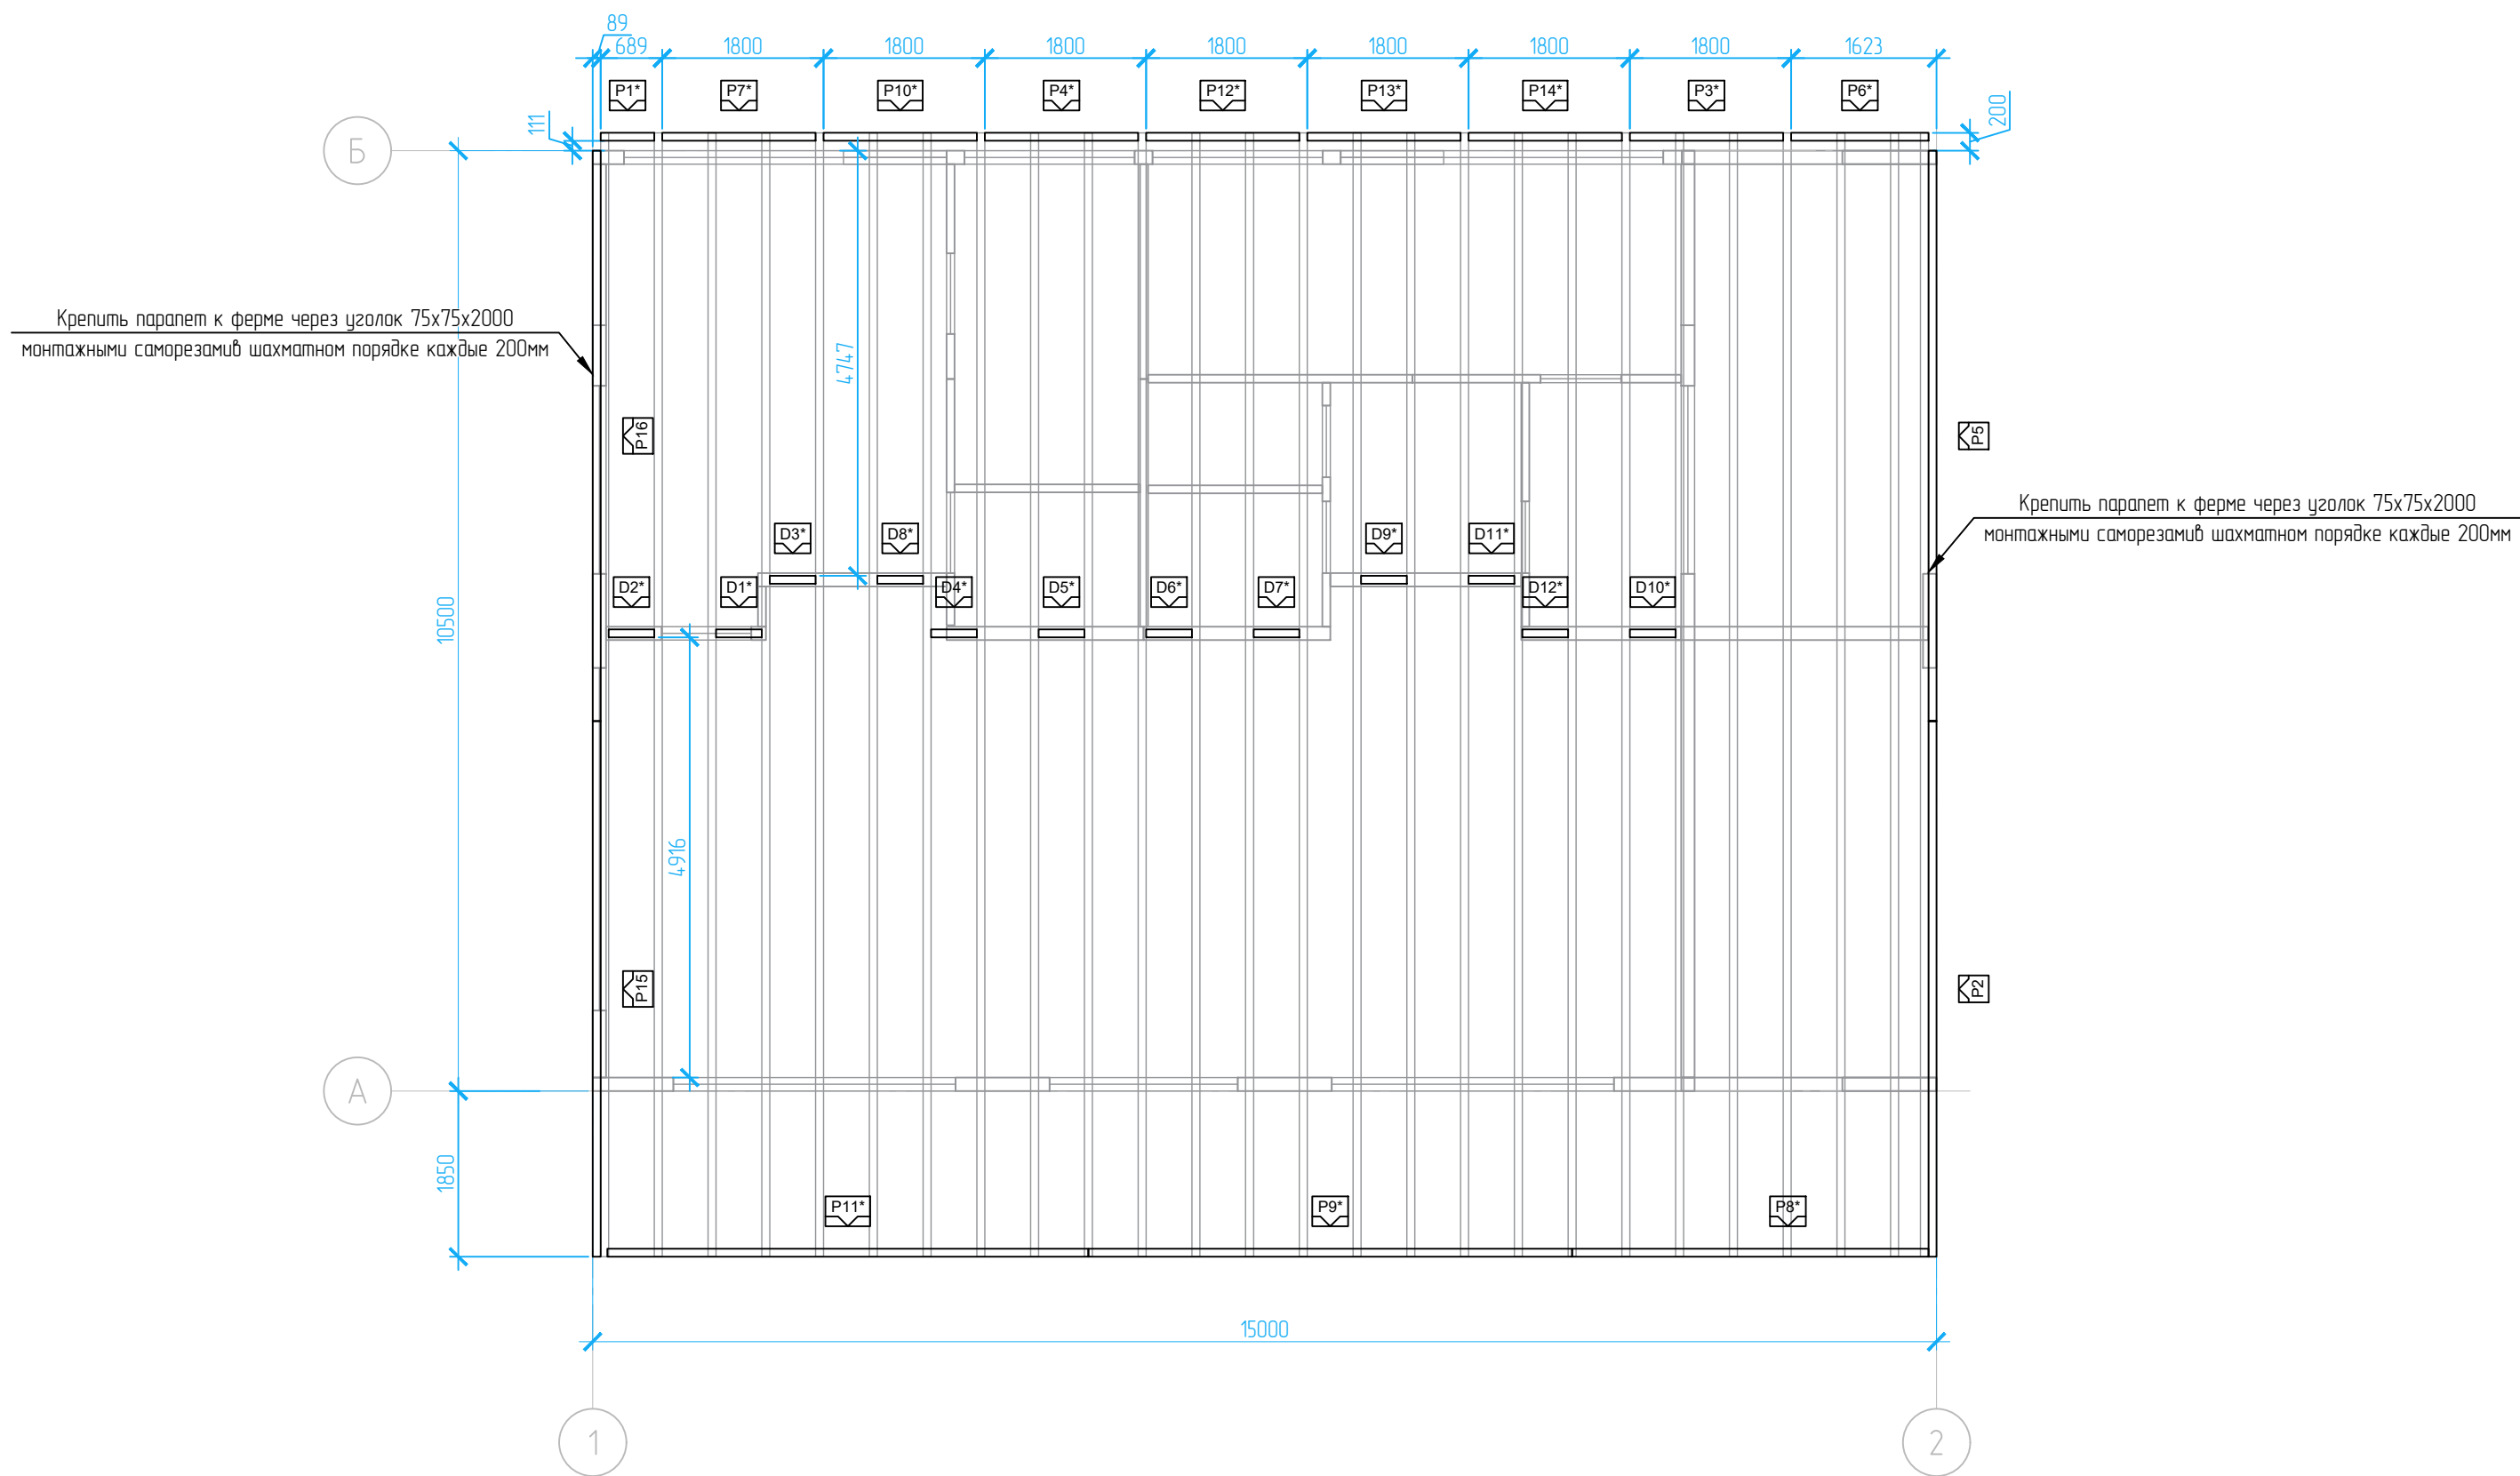





						АЛЬТЕОН-0532-ПИР-001-КМ			
						Офис продаж 12x15,8			
Изм.	Кол. уч.	Лист	№ док.	Подп.	Дата	Конструкции металлические	Стадия	Лист	Листов
Разраб.							Р	4	10
Проб.									
Утв.									
						План парапета и дополнительных панелей на отм. +4.500			
						ООО «АЛЬТЕОН»			
						Формат А2			

Օձպսն Յսծ

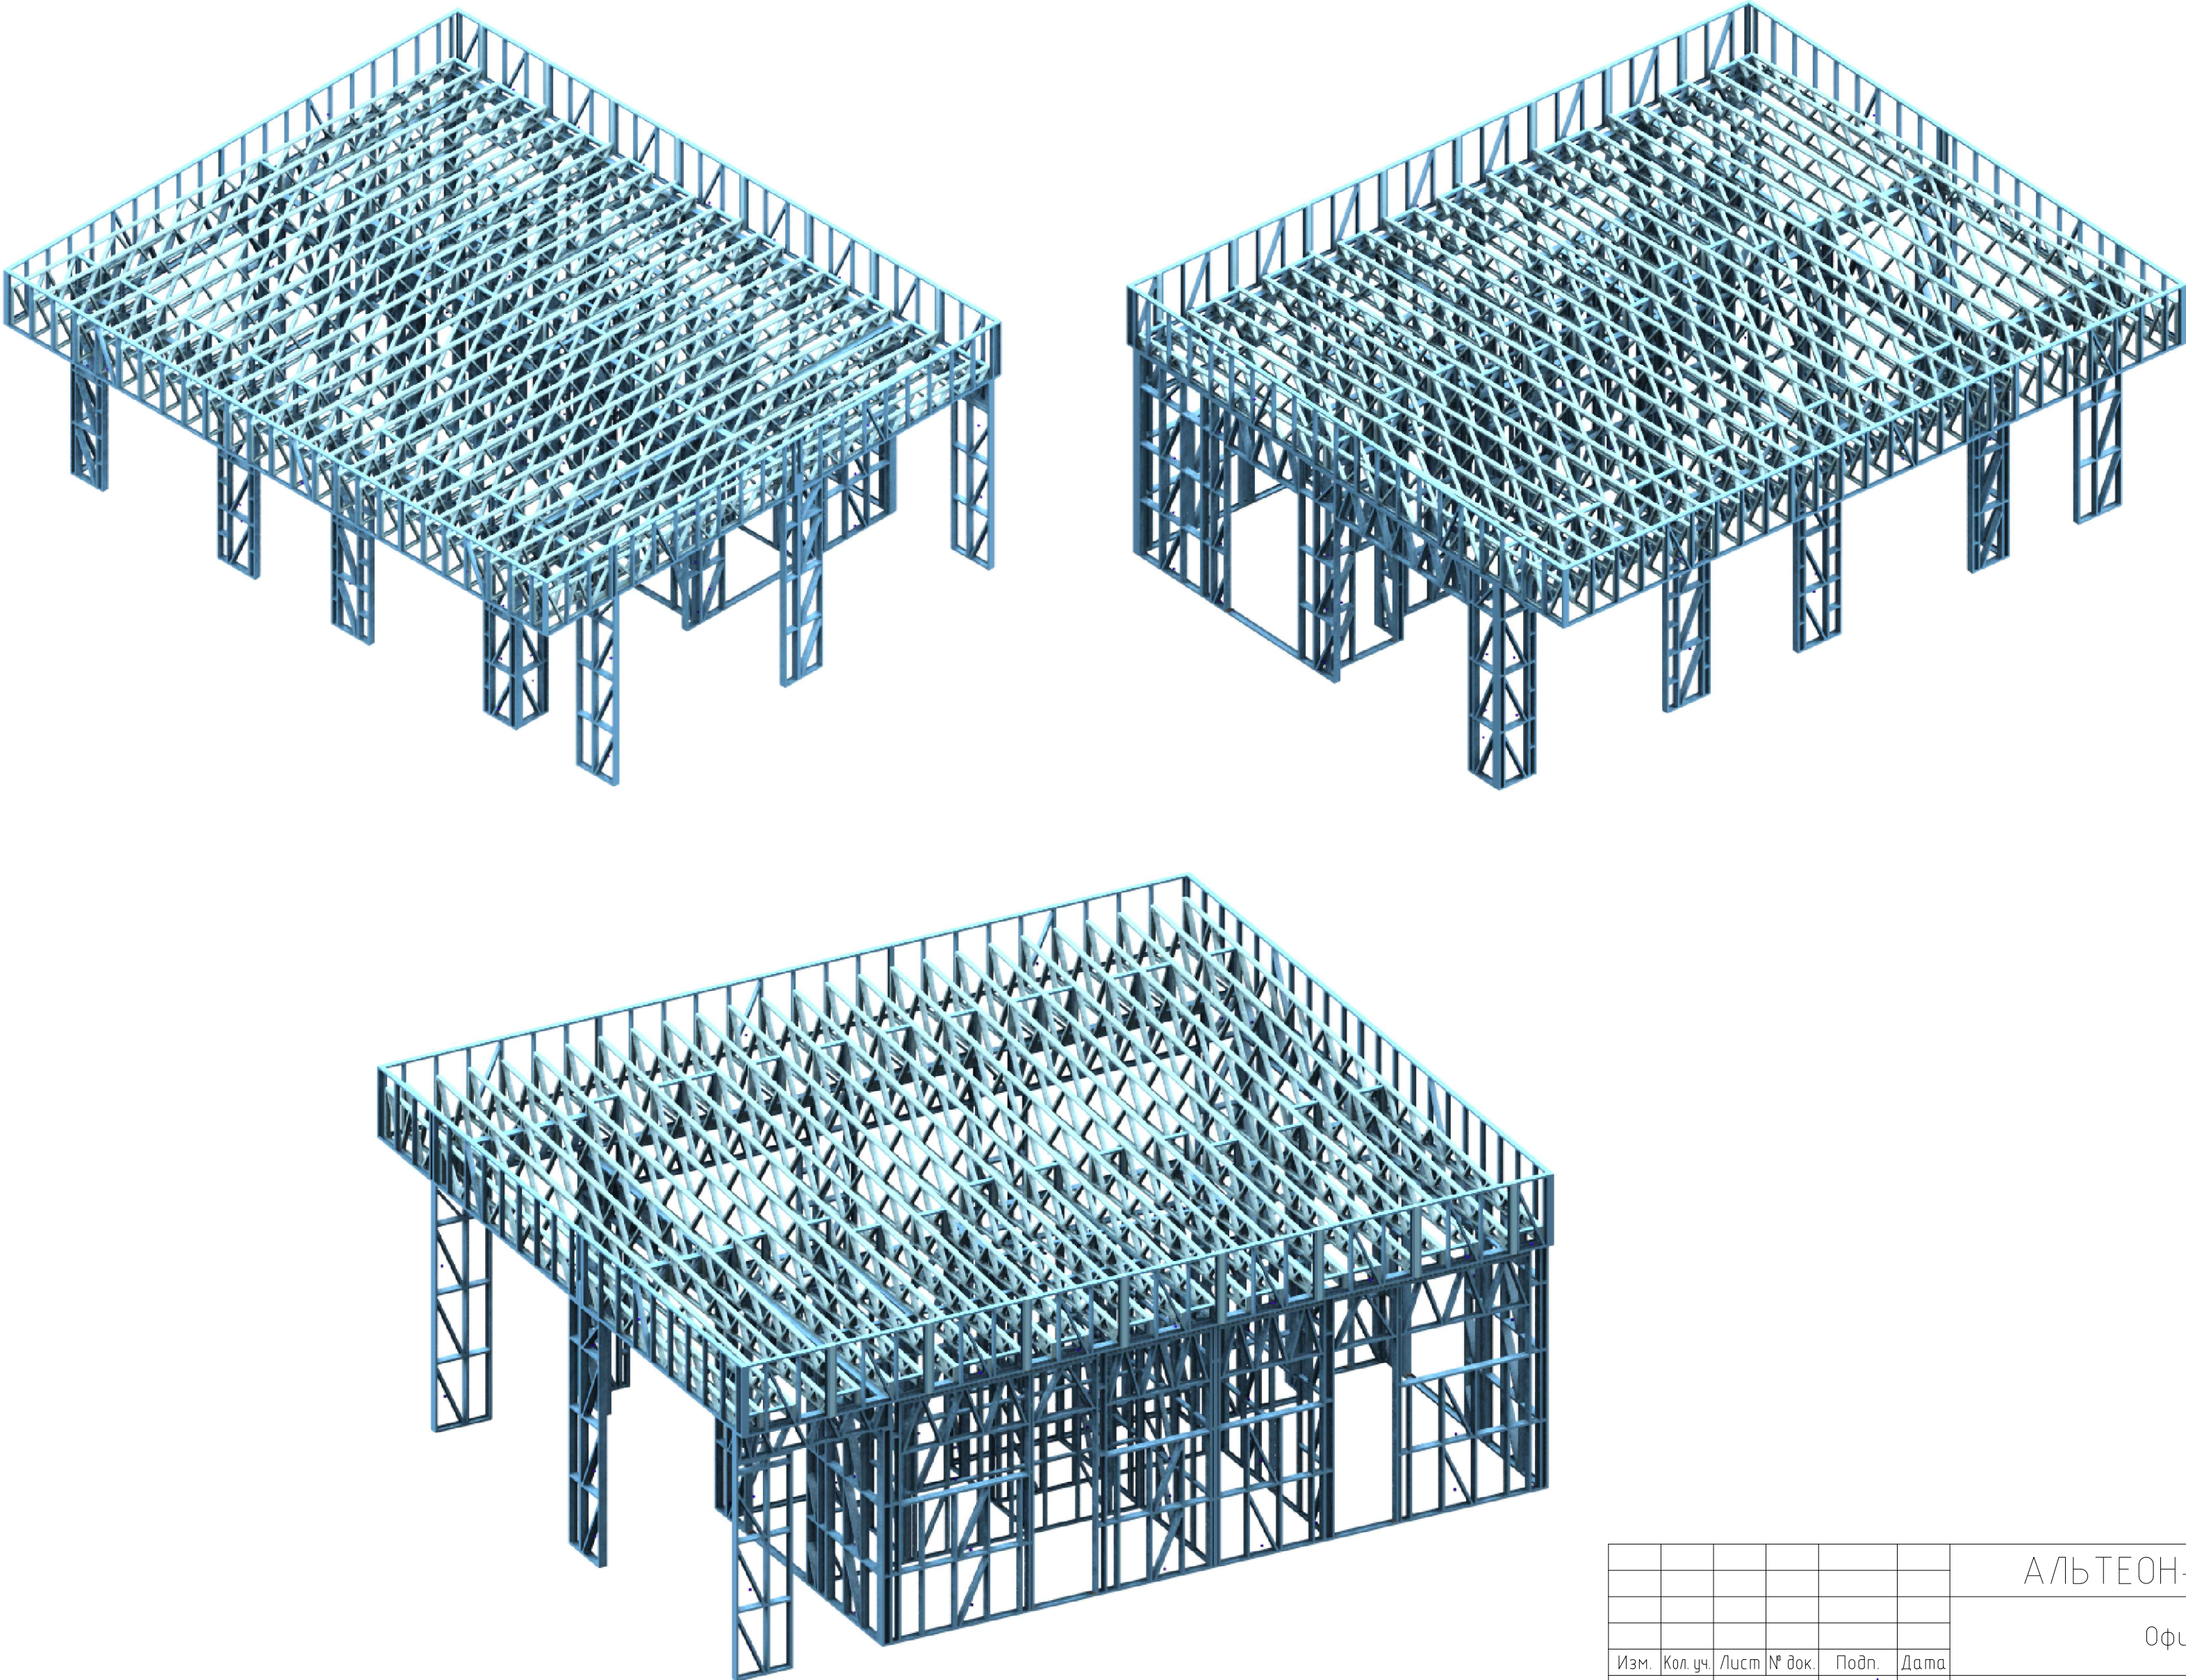



						АЛЪТЕОН-0532-ПИР-001-КМ			
						Օֆս քոճաՅ 12x15,8			
Изм.	Кол. уч.	Лист	№ док.	Подп.	Дата	Конструкцияи металлические	Стадия	Лист	Листов
Разраб.							Р	5	10
Проб.									
Утв.									
						Օձպսն Յսծ		ООО «АЛЪТЕОН»	

Фасады

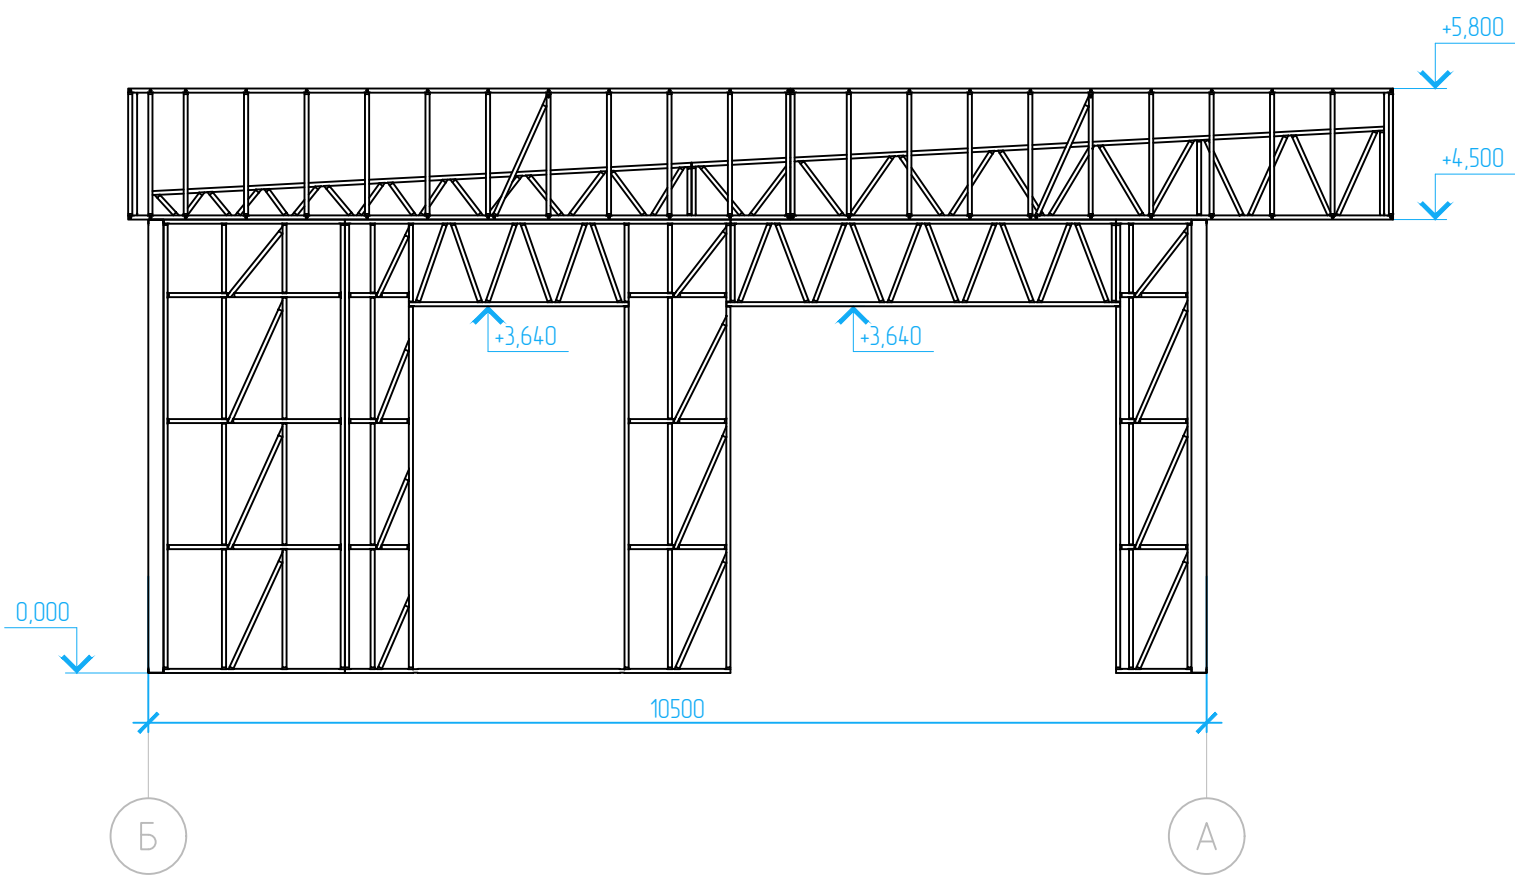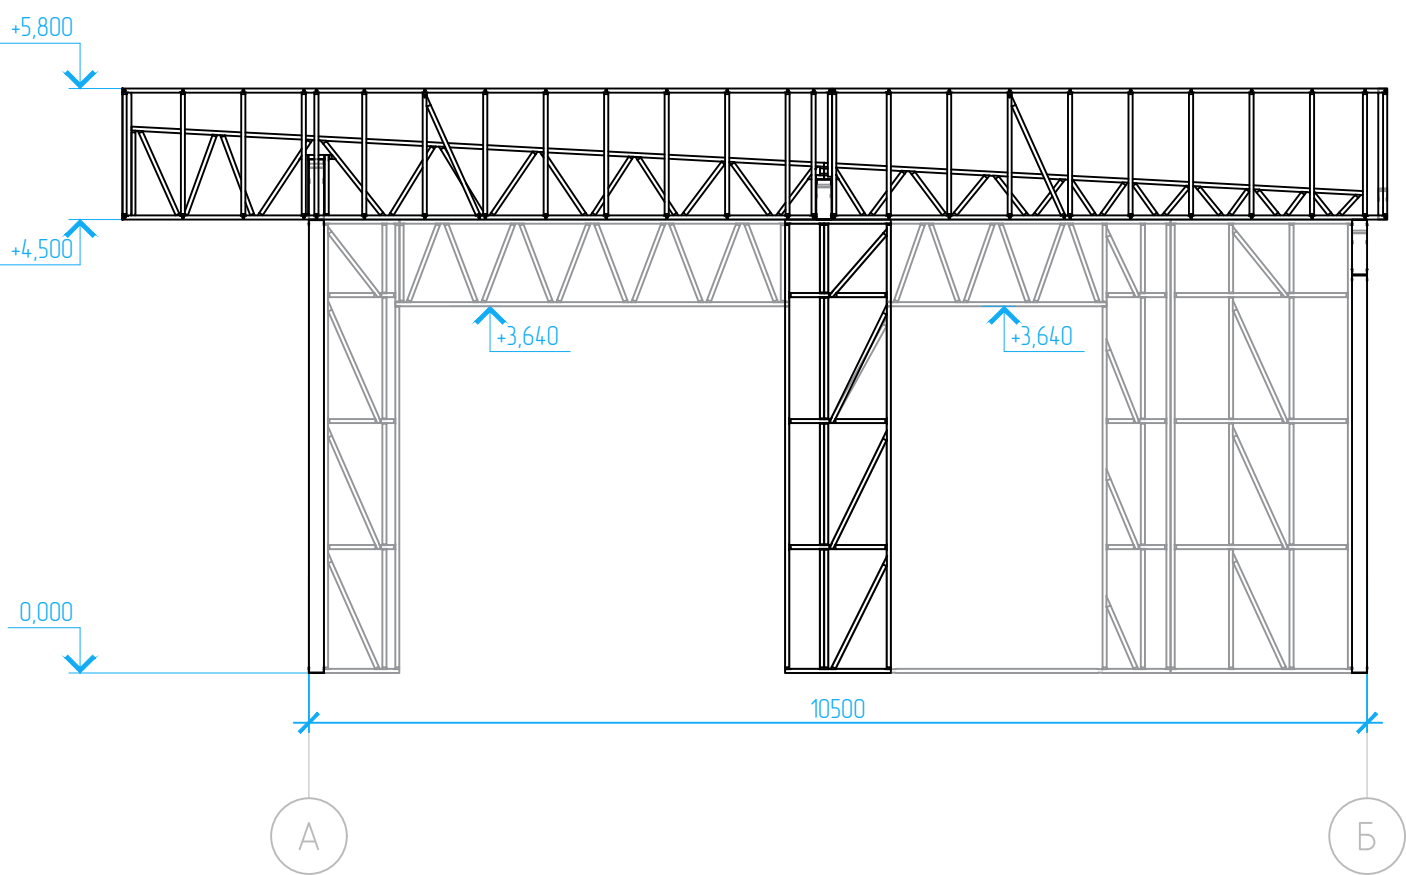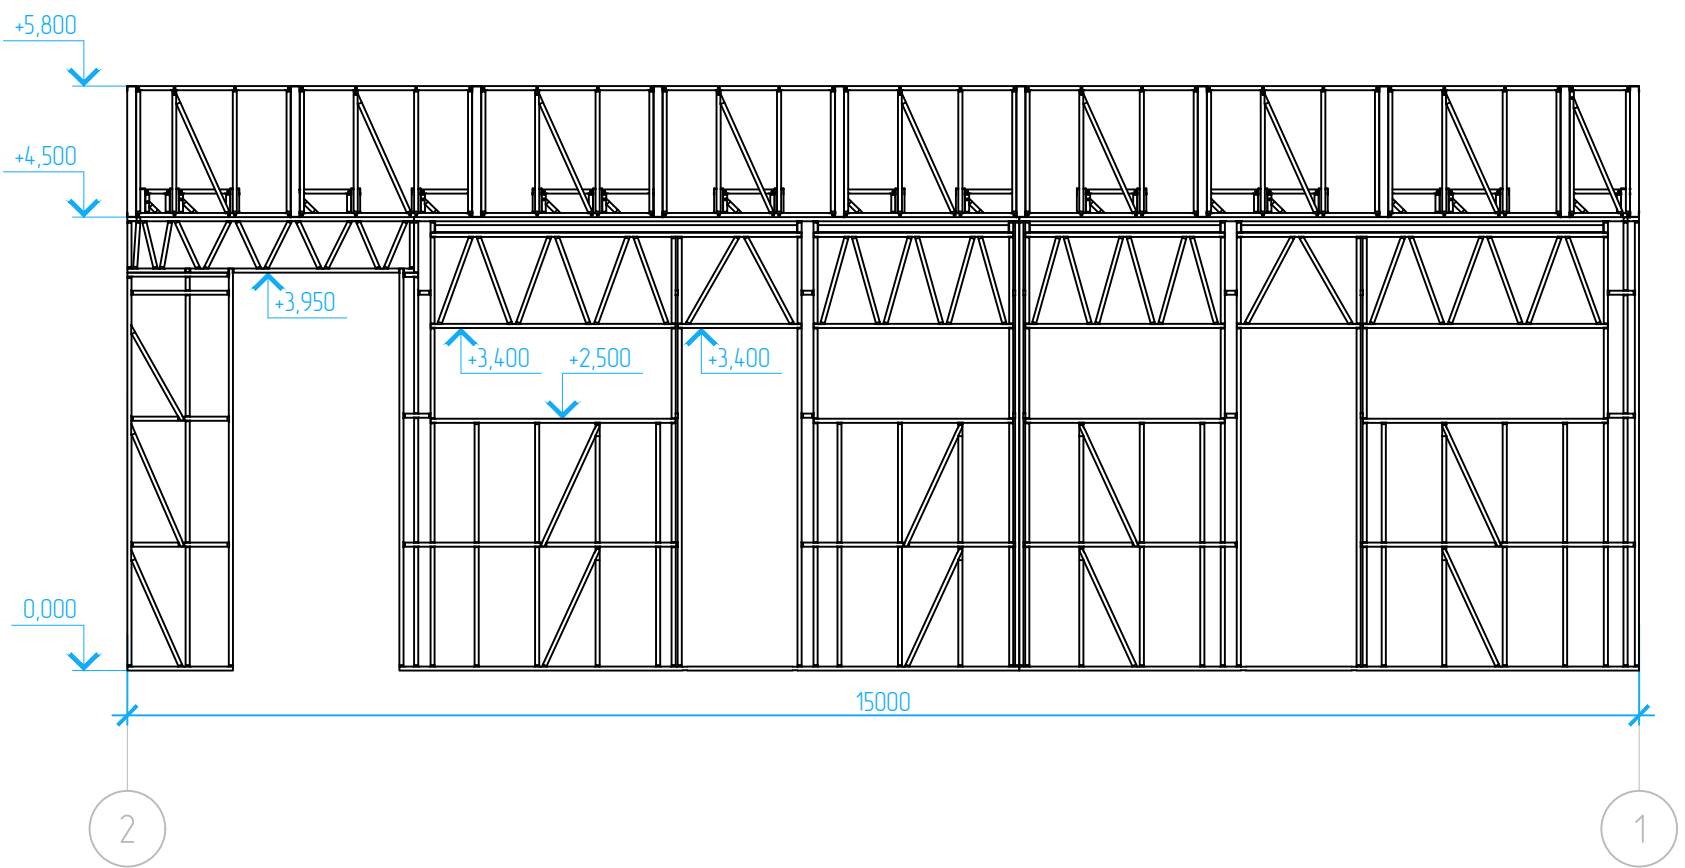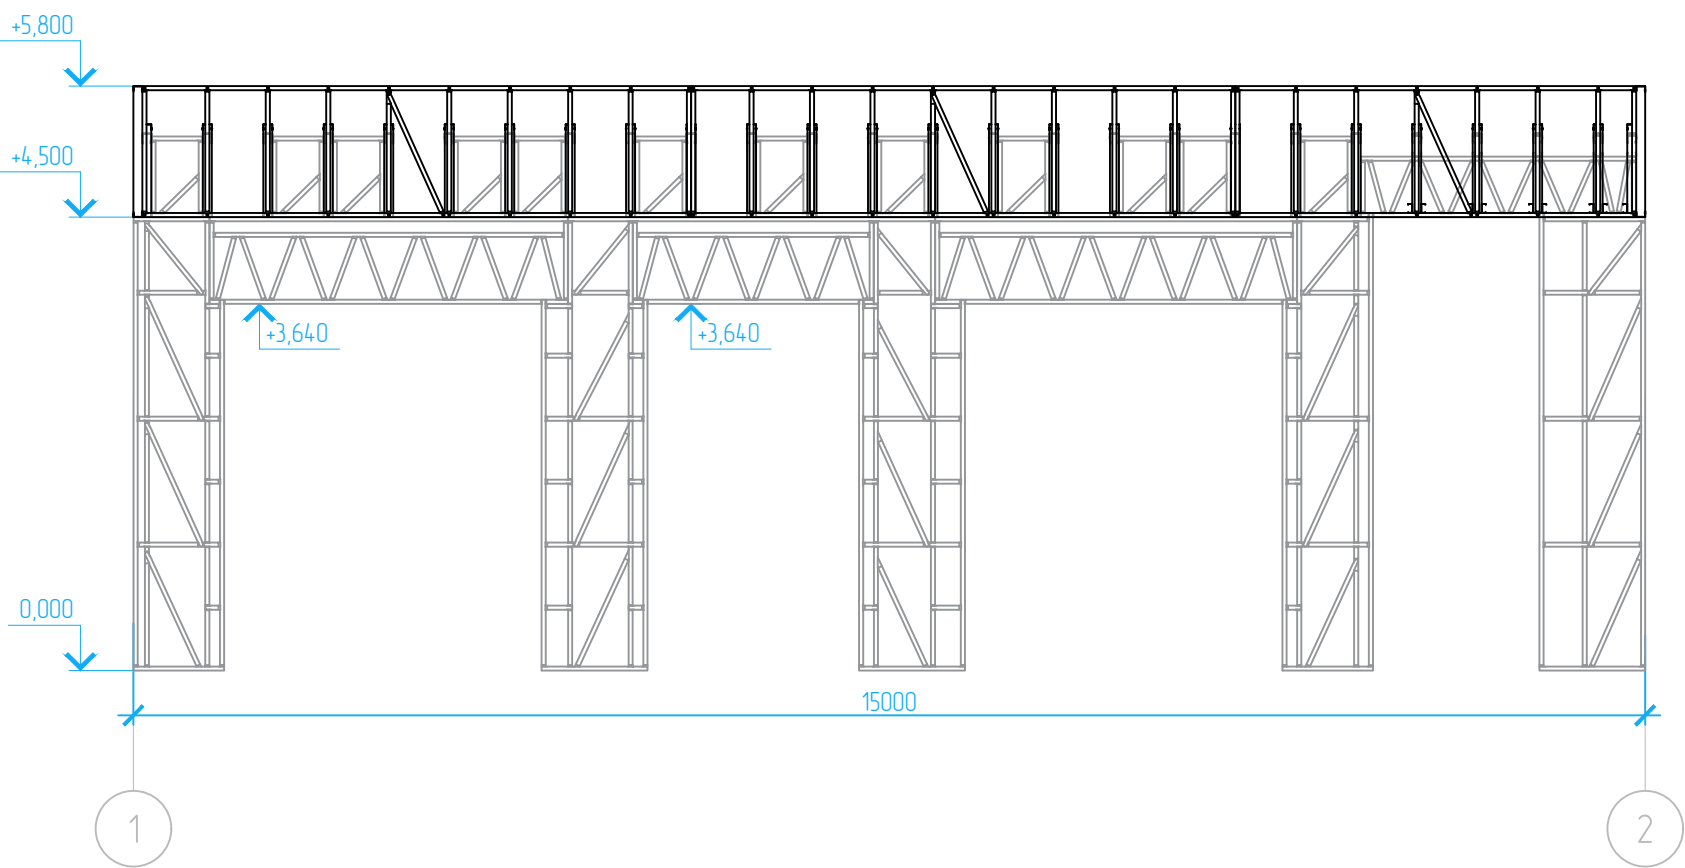

						АЛЬТЕОН-0532-ПИР-001-КМ			
						Офис продаж 12x15,8			
Изм.	Кол. уч.	Лист	№ док.	Подп.	Дата	Конструкции металлические	Стадия	Лист	Листов
Разраб.			Бодрягин				Р	6	10
Проб.			Мыскин						
Утв.									
						Фасады	ООО «АЛЬТЕОН»		

Разрезы

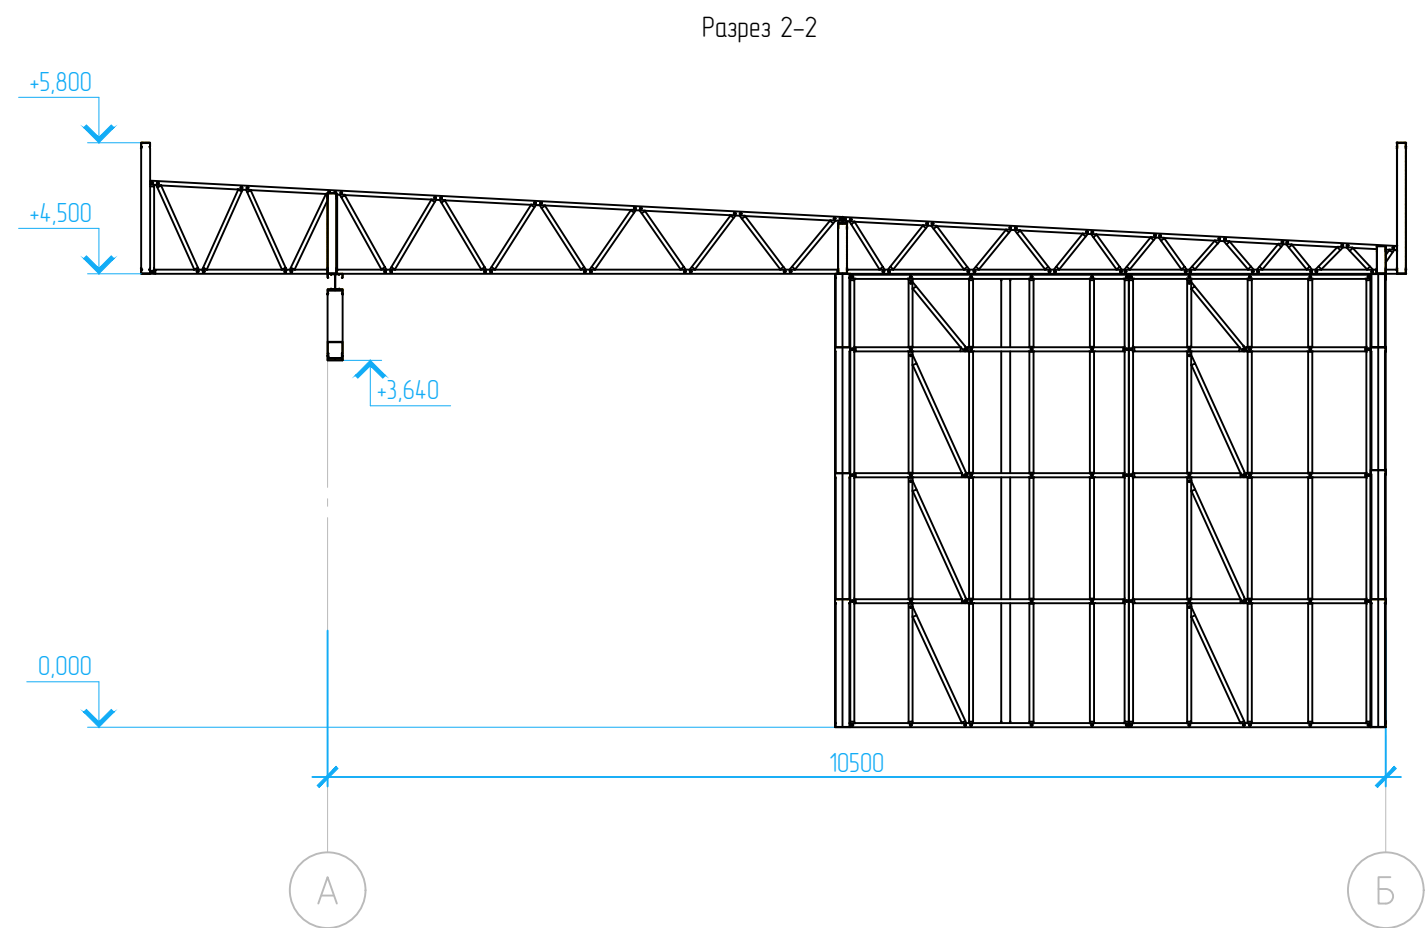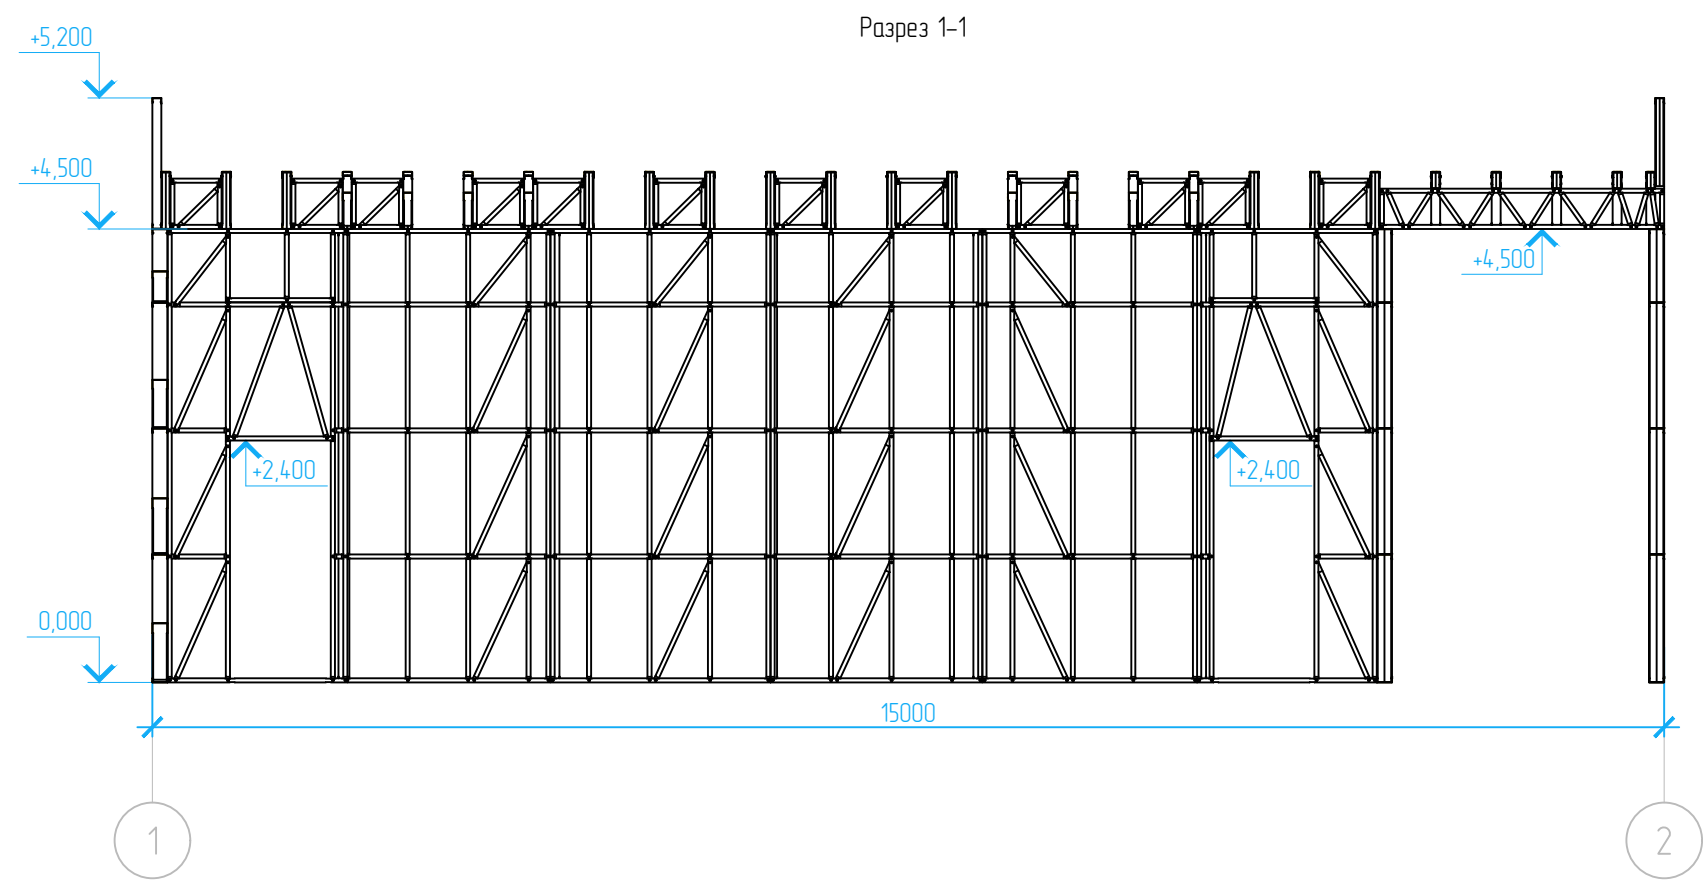

						АЛЬТЕОН-0532-ПИР-001-КМ			
						Офис продаж 12х15,8			
Изм.	Кол.уч.	Лист	№ док.	Подп.	Дата	Конструкции металлические	Стадия	Лист	Листов
Разраб.			Бодрягин				Р	7	10
Проб.			Мыскин						
Утв.									
						Разрезы	ООО «АЛЬТЕОН»		

Общая спецификация


Спецификация				
Позиция	Обозначение	Ед. измерения	Кол-во	Вес, кг.
D	Дополнительные панели	м.п.	103	152
E	Стеновые панели (толщина 1.5 мм)	м.п.	221	661
E	Стеновые панели (толщина 1.2 мм)	м.п.	836	2002
I	Перегородка	м.п.	506	744
OT	Опорные фермы	м.п.	40	120
P	Парапеты	м.п.	293	535
T	Кровельные фермы	м.п.	1377	2516
П-250	Пластина 250x150	шт	220	77
У-75	Уголок 75x75 (L=2000 мм)	шт	14	39
У-75	Уголок 75x75 (L=50 мм)	шт	22	2
У-75	Уголок 75x75 (L=150 мм)	шт	22	5
			Итого	6854

Дополнительные позиции			
Позиция	Обозначение	Ед. измерения	Кол-во
1	Саморез сборочный HARPOON Grover HG-X 4.8x19	шт	8800
2	Саморез монтажный HARPOON DIN 7504K 5.5x25 (для крепления уголков, пластин, усиления)	шт	4070
3	Саморез монтажный HARPOON DIN 7504K 5.5x25 (для монтажа ЛСТК)	шт	12500
4	Анкер 10x97 (для монтажа к основанию) ГОСТ 24379.1-2012	шт	200
5	Уплотнительная лента ЛИНОТЕРМ или аналог (на фундамент/стяжку) 100мм	м	27
6	Уплотнительная лента ЛИНОТЕРМ или аналог (на фундамент/стяжку) 150мм	м	70
7	Лента Дихтунгсбанд уплотнительная 30мм или аналог (2 ряда)	м	310


						АЛЬТЕОН-0532-ПИР-001-КМ			
						Офис продаж 12x15,8			
Изм.	Кол. уч.	Лист	№ док.	Подп.	Дата	Конструкции металлические	Стадия	Лист	Листов
Разраб.	Бодрягин						Р	8	10
Проб.	Мыскин								
Утв.						Общая спецификация	ООО «АЛЬТЕОН»		

Узлы (часть 1)


Узел крепления между собой 2-х стеновых панелей

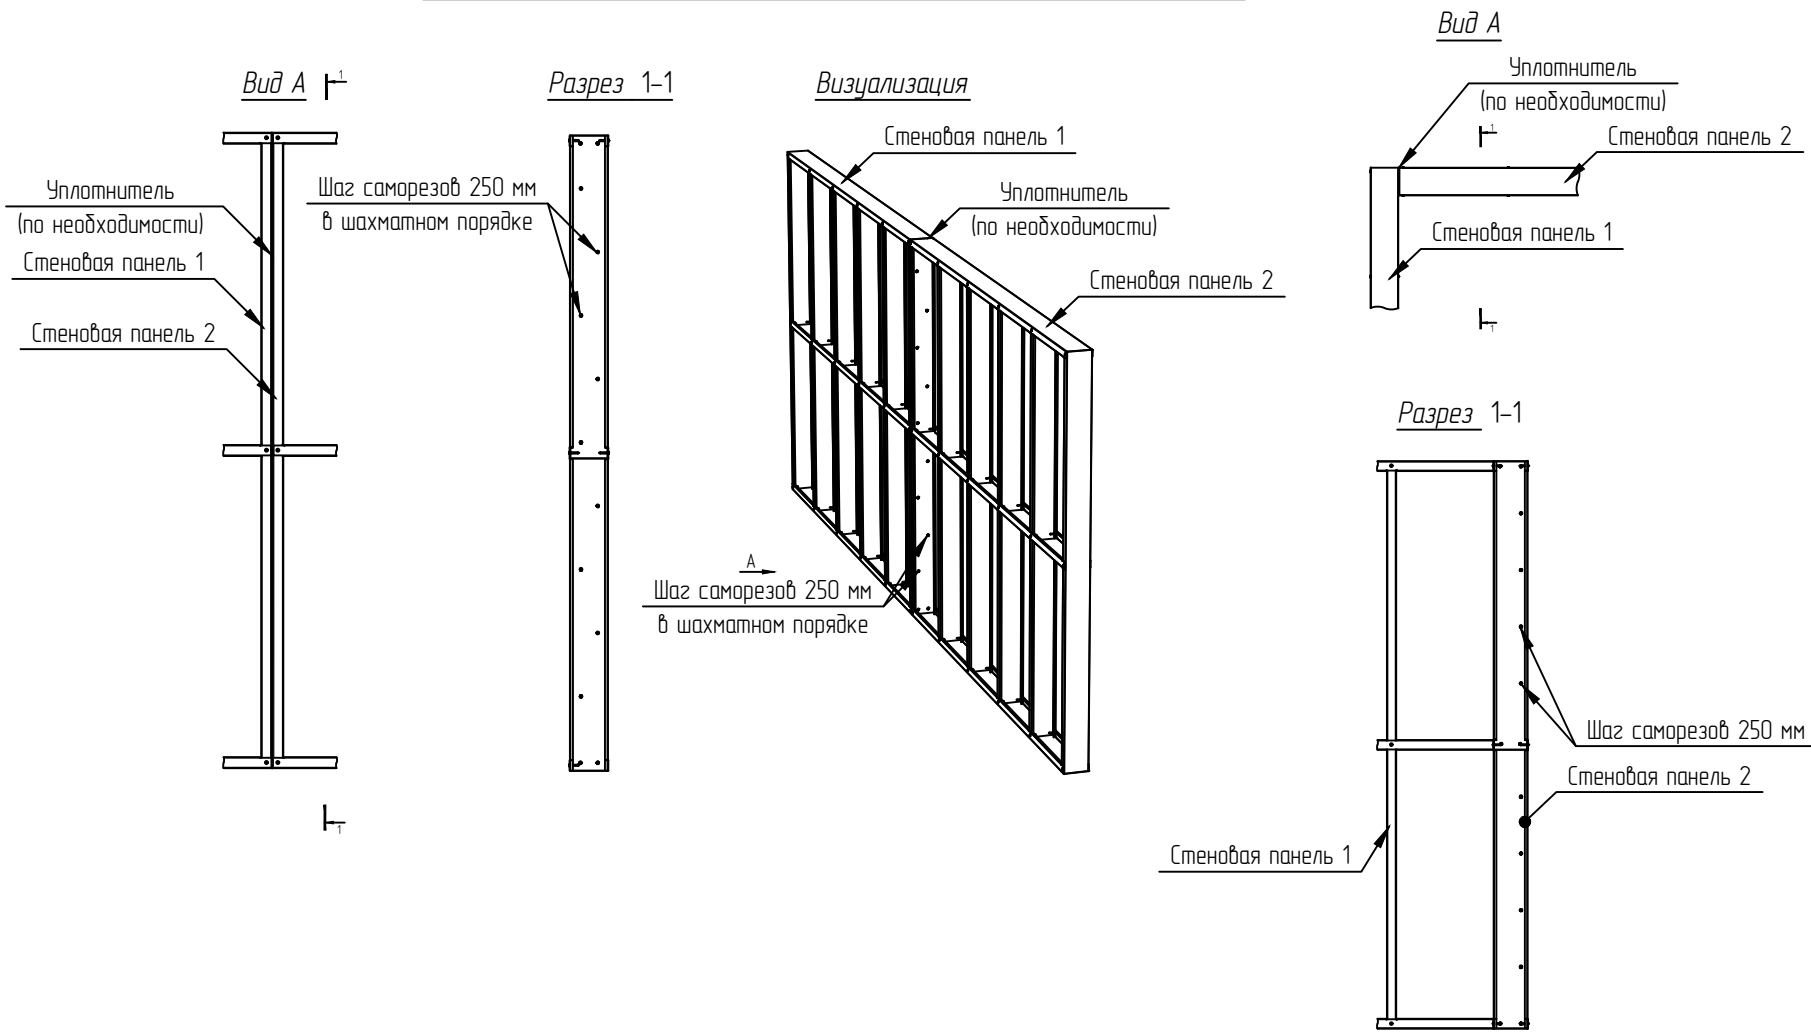


Узел крепления между собой 2-х стеновых панелей под 90°

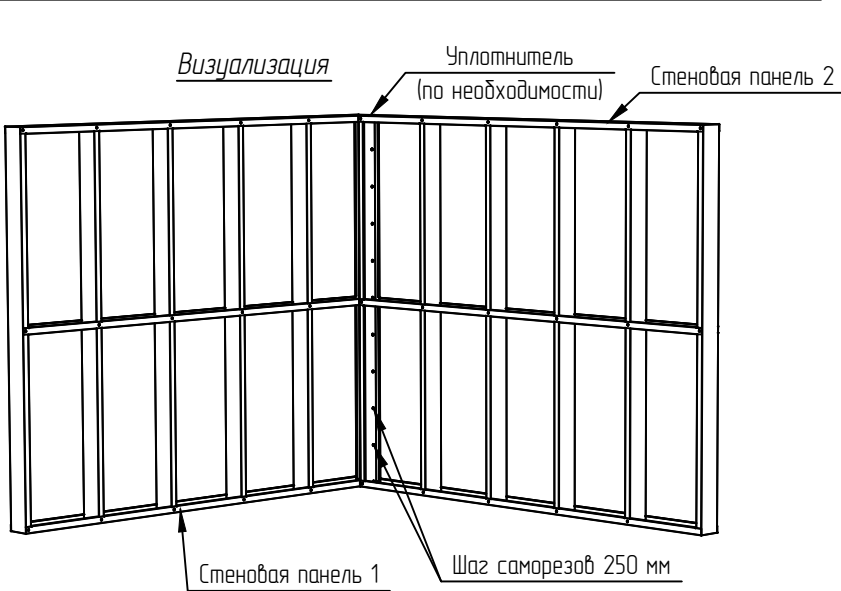


Узел крепления ферм через уголок

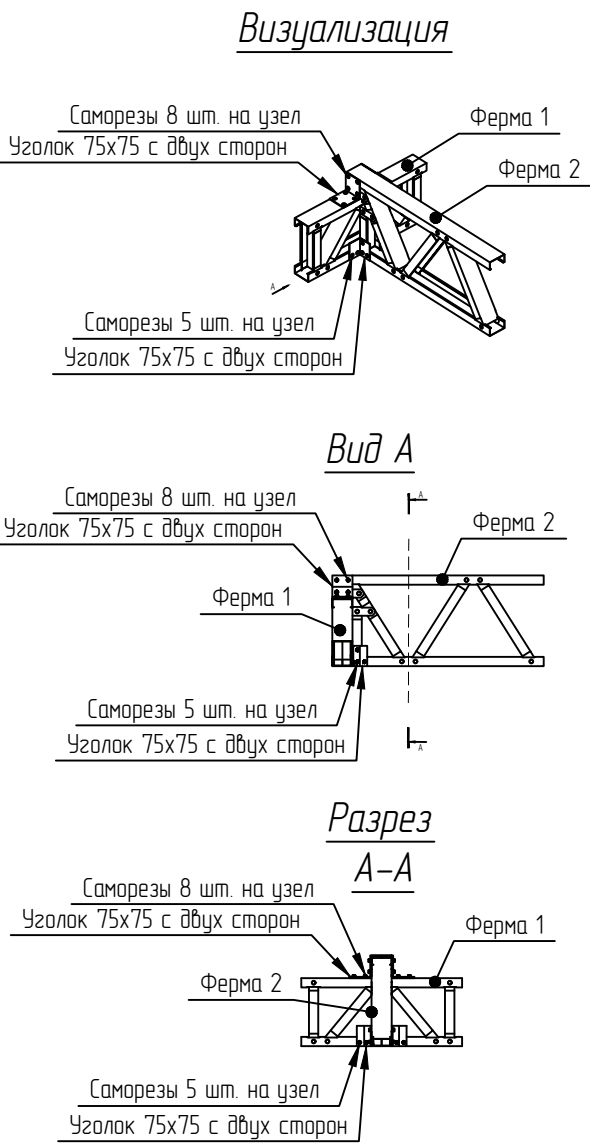


Узел крепление панели к ж/б фундаменту

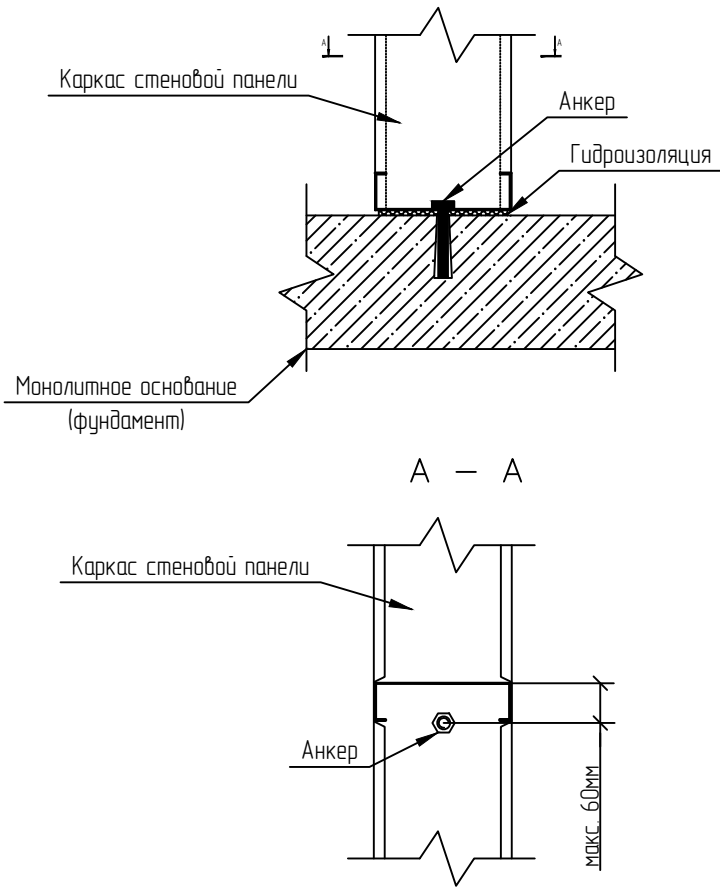

Узлы соединения стойки с направляющей

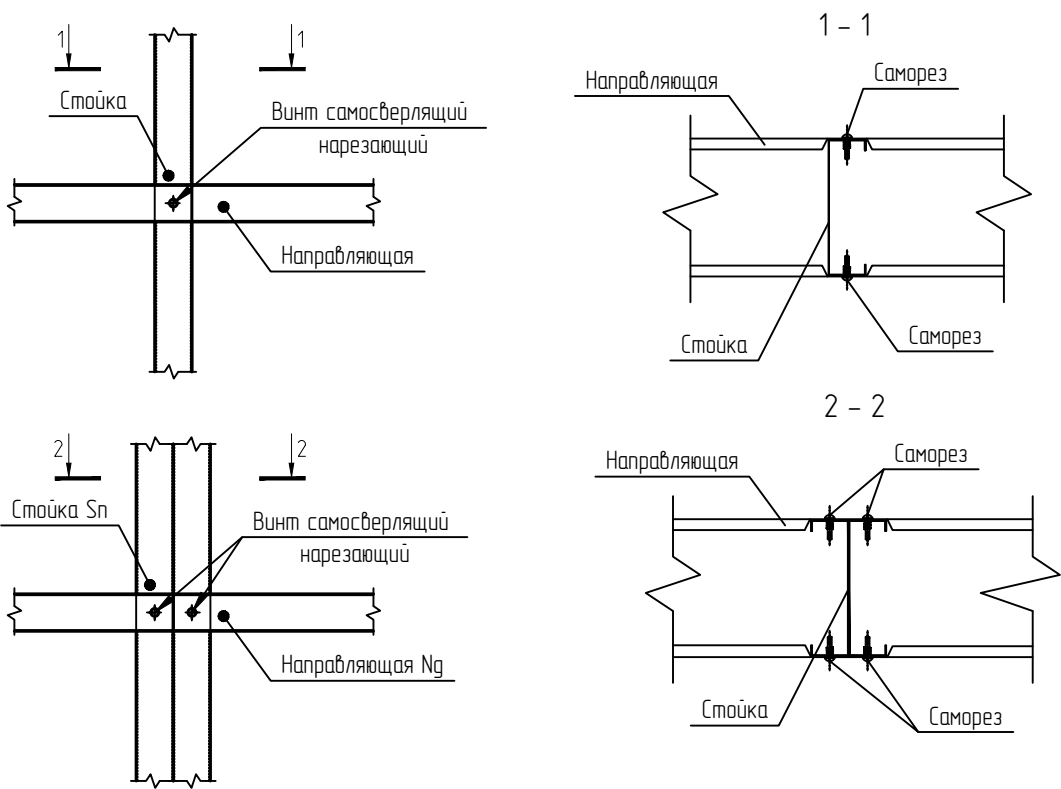


Узел крепления ферм покрытия на стеновую панель

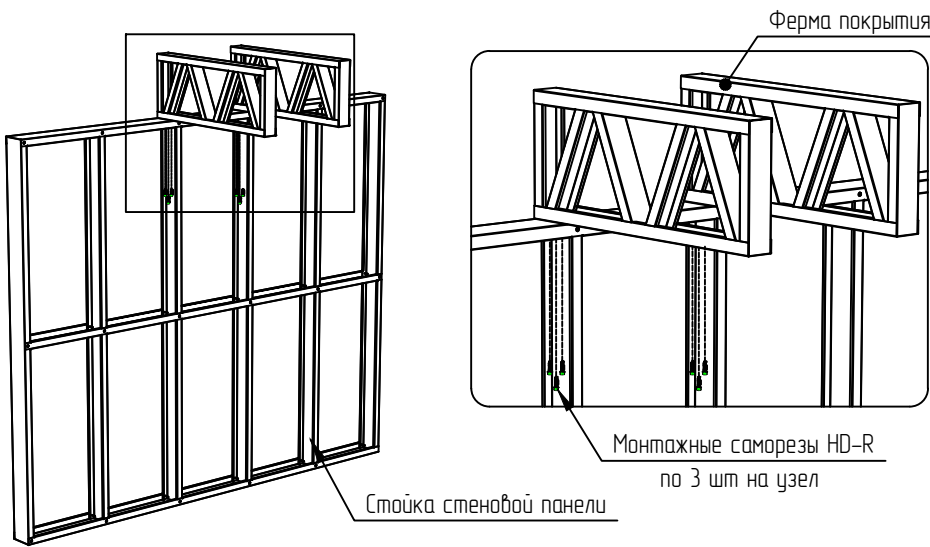


						АЛЬТЕОН-0532-ПИР-001-КМ			
						Офис продаж 12x15,8			
Изм.	Кол.уч.	Лист	№ док.	Подп.	Дата	Конструкции металлические	Стадия	Лист	Листов
Разраб.			Бодрягин				Р	9	10
Пров.			Мыскин						
Утв.									
						Узлы (часть 1)	ООО «АЛЬТЕОН»		

Узлы (часть 2)


Узел крепления суппортных панелей (dop)

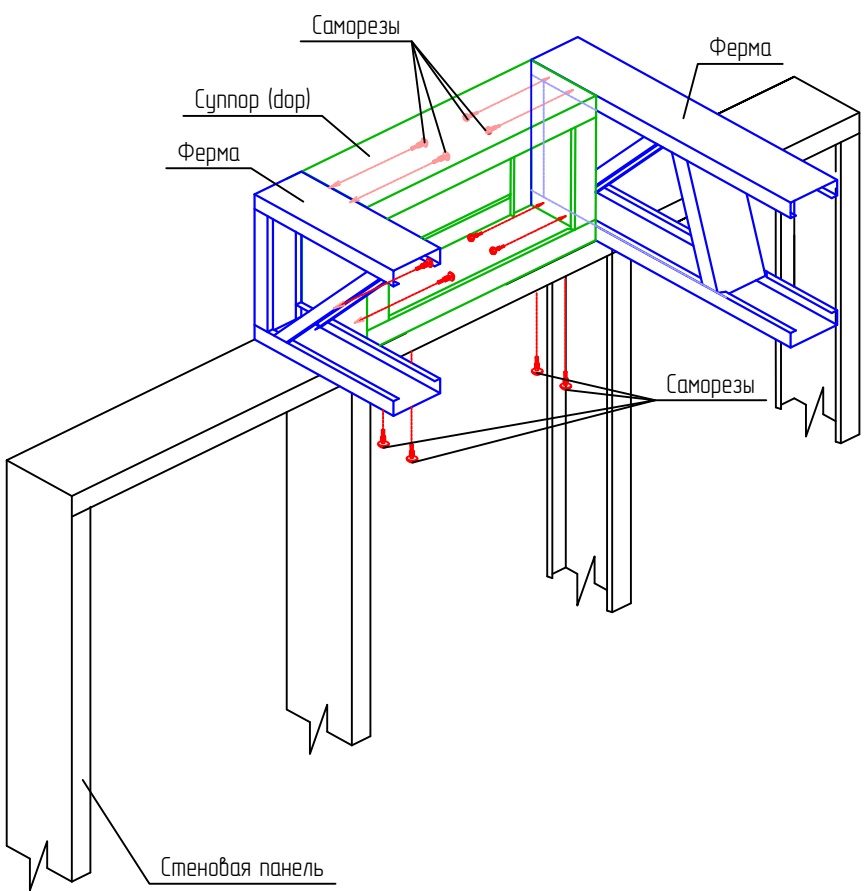



Узел установки балки из 2-х профилей в стеночную панель

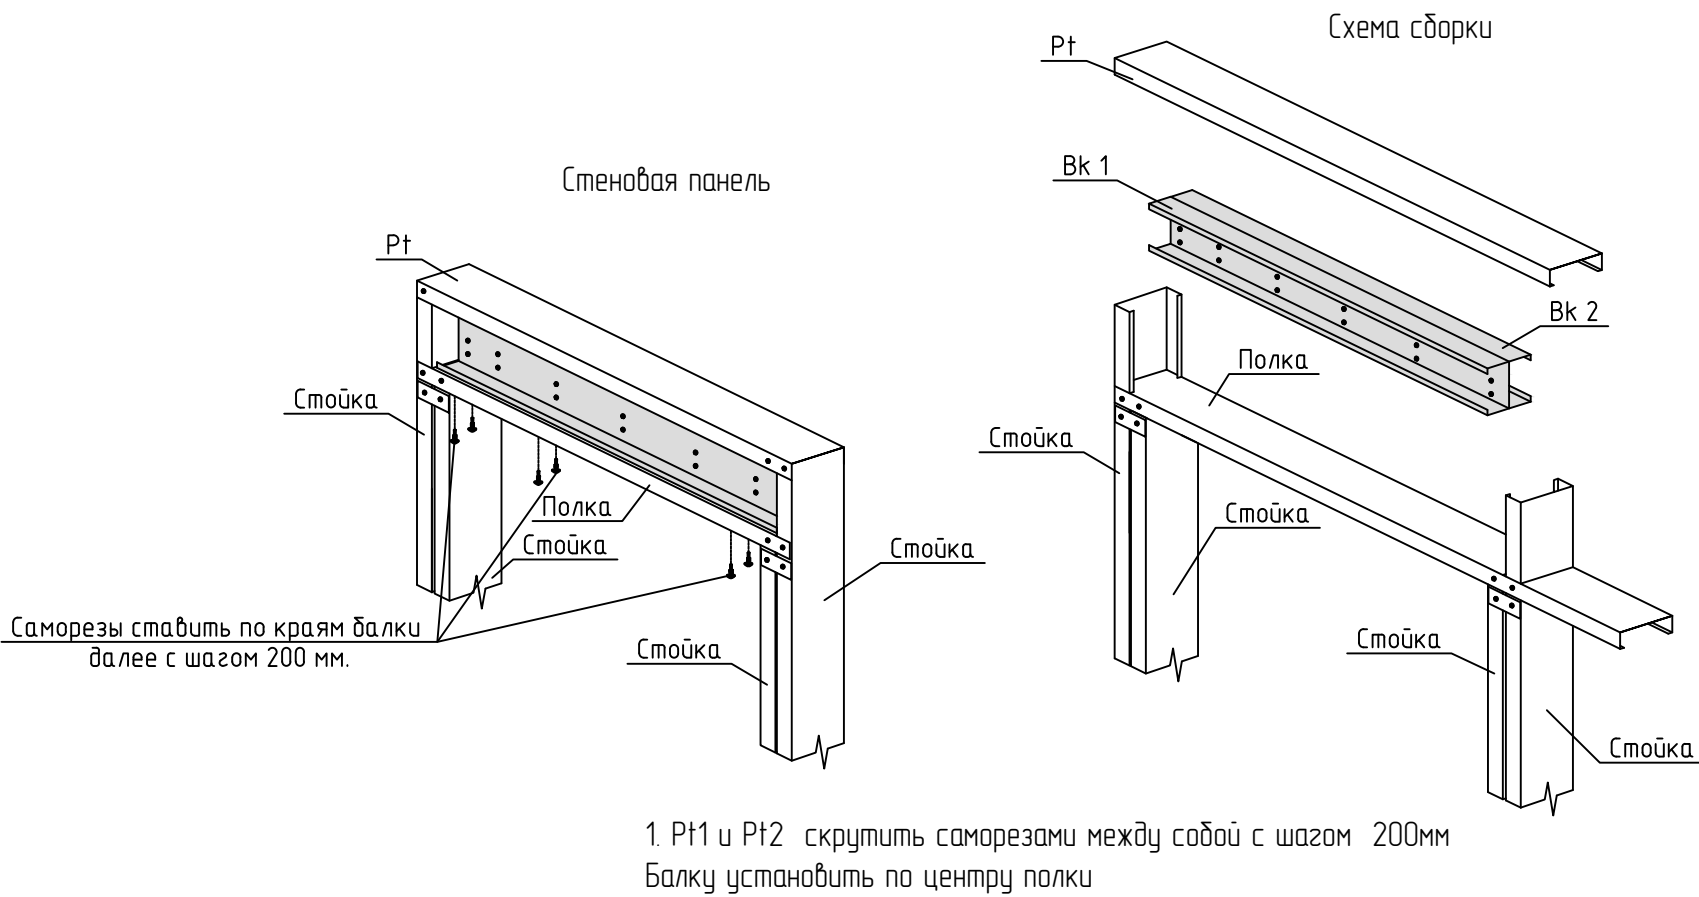

Узлы установки доп. саморезов

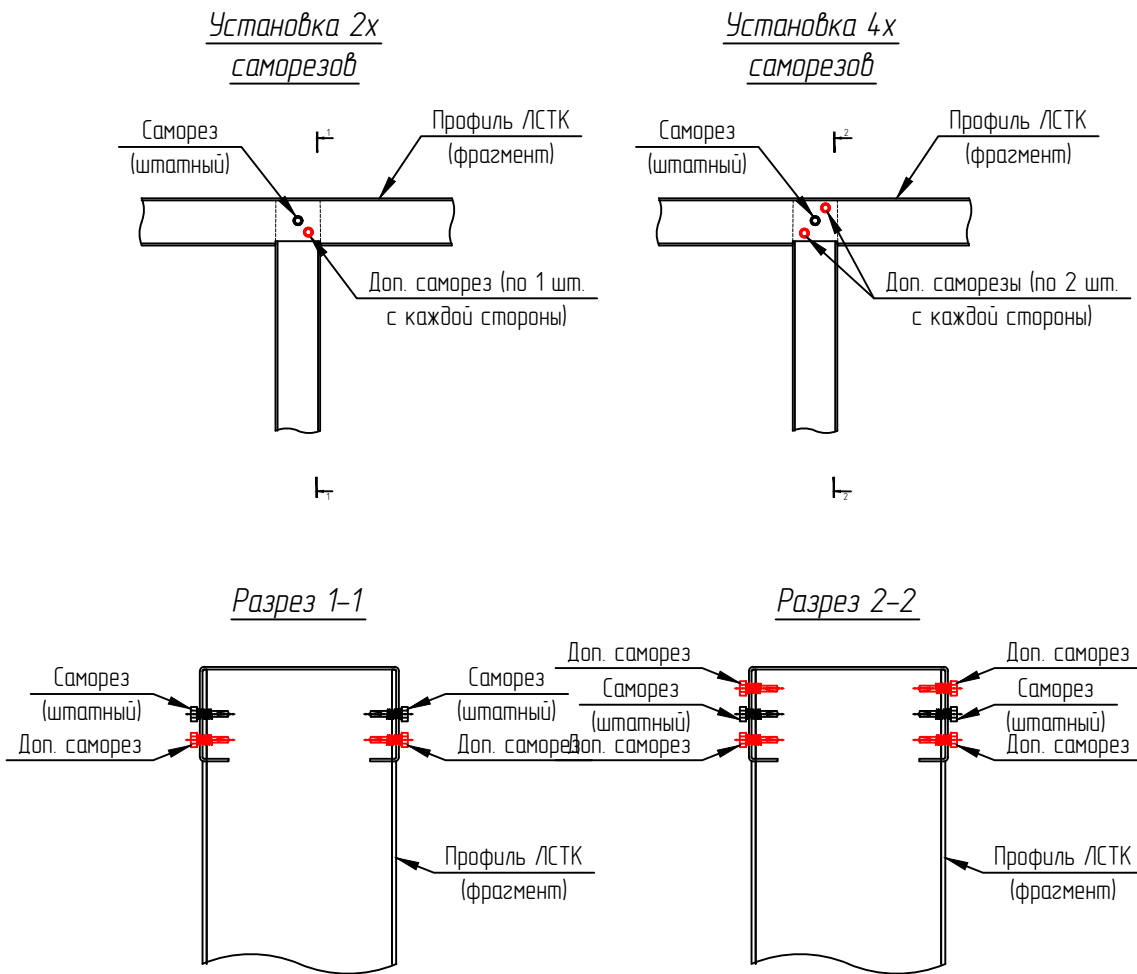


Узел крепления пластин для усиления узлов ферм покрытия/перекрытия

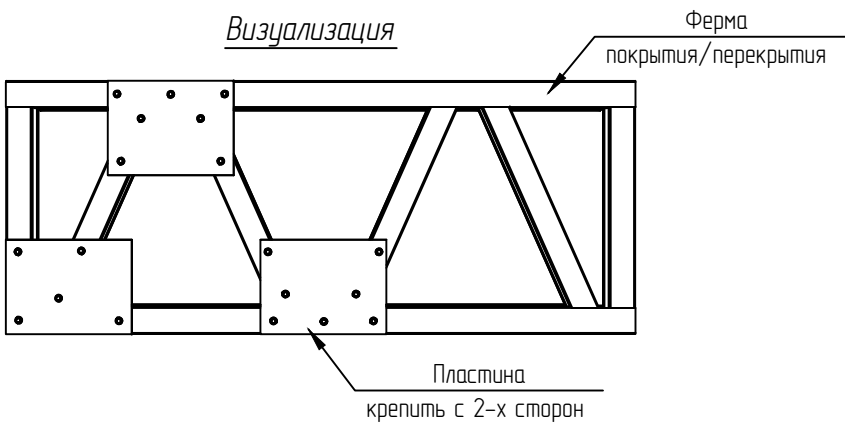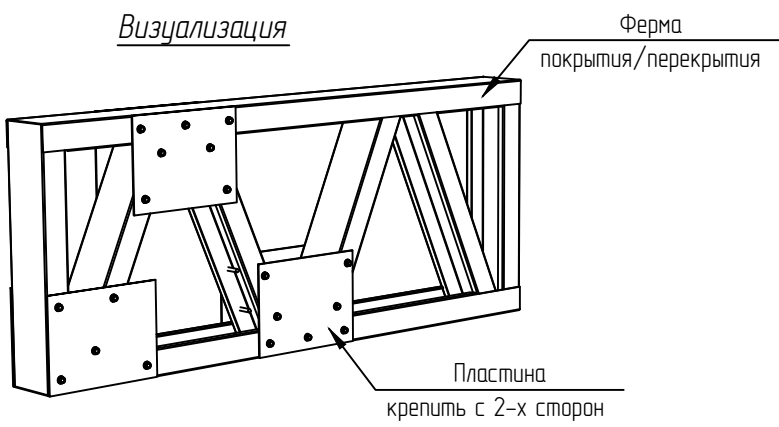

Пластины показаны условно.
Количество саморезов уточнить согласно сборочным чертежам (проекту КМД)

Узел крепления пластин для усиления узлов перемычки в оконных и дверных проемах

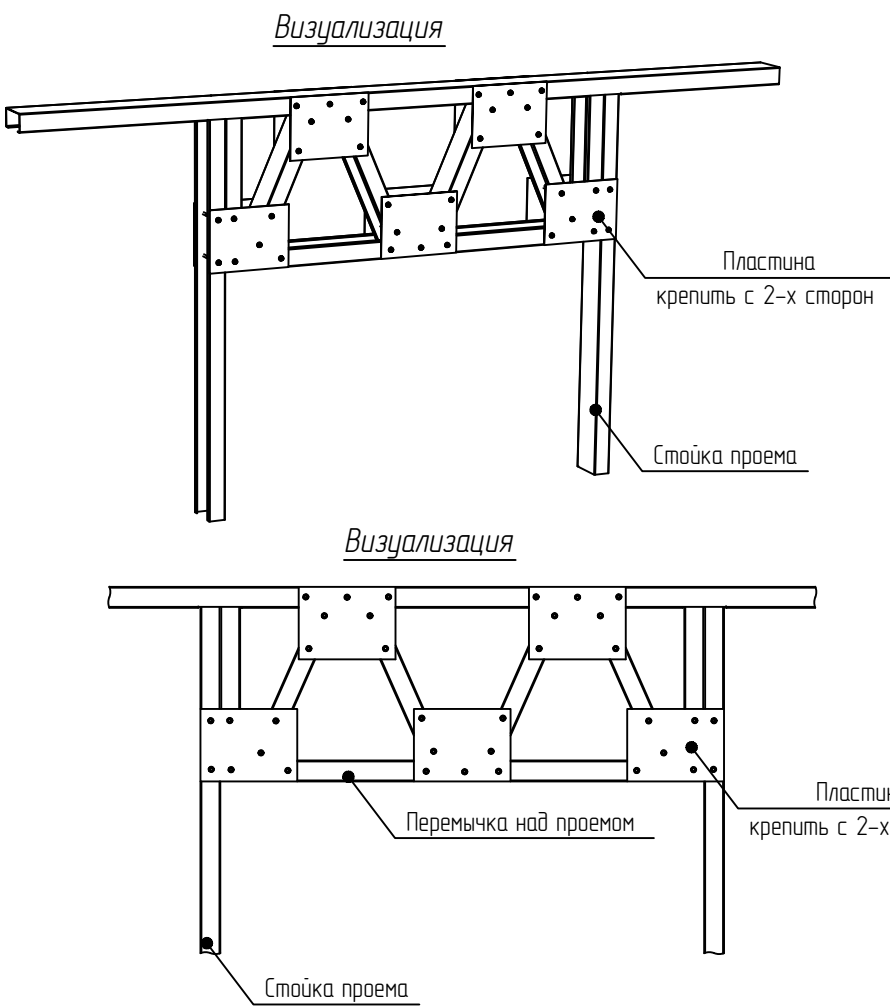

Пластины показаны условно.
Места крепления пластин показаны условно (уточнить согласно чертежам проекта КМД)
Количество саморезов уточнить согласно сборочным чертежам (проекту КМД)

						АЛЬТЕОН-0532-ПИР-001-КМ			
						Офис продаж 12x15,8			
Изм.	Кол. уч.	Лист	№ док.	Подп.	Дата	Конструкции металлические	Стадия	Лист	Листов
Разраб.			Бодрягин				Р	10	10
Проб.			Мыкин						
Утв.									
						Узлы (часть 2)	ООО «АЛЬТЕОН»		