


Согласовано

Взам. инв. №
Подп. и дата
Инв. № подл.

Экспликация помещений

Номер помещения по плану	Наименование	Площадь, м2	Категория помещения
1	Пом.уб.ин.	3,50	
2	Лаборатория	5,34	
3	Хранение лекарств	4,87	
4	Стационар	16,46	
5	Предоперационная	7,88	
6	Операционная	17,90	
7	Грумминг	10,30	
8	Комната персонала	9,07	
9	С/узел	2,38	
10	Мед.отходы	2,53	
11	Регистратура	2,45	
12	Коридор	27,32	
13	Тамбур	2,78	
14	Вестибюль ожидания	13,33	
15	Рентгенкабинет	9,40	
16	Кабинет приёма	9,96	
17	Процедурный кабинет	8,73	
18	Кабинет УЗИ	9,42	

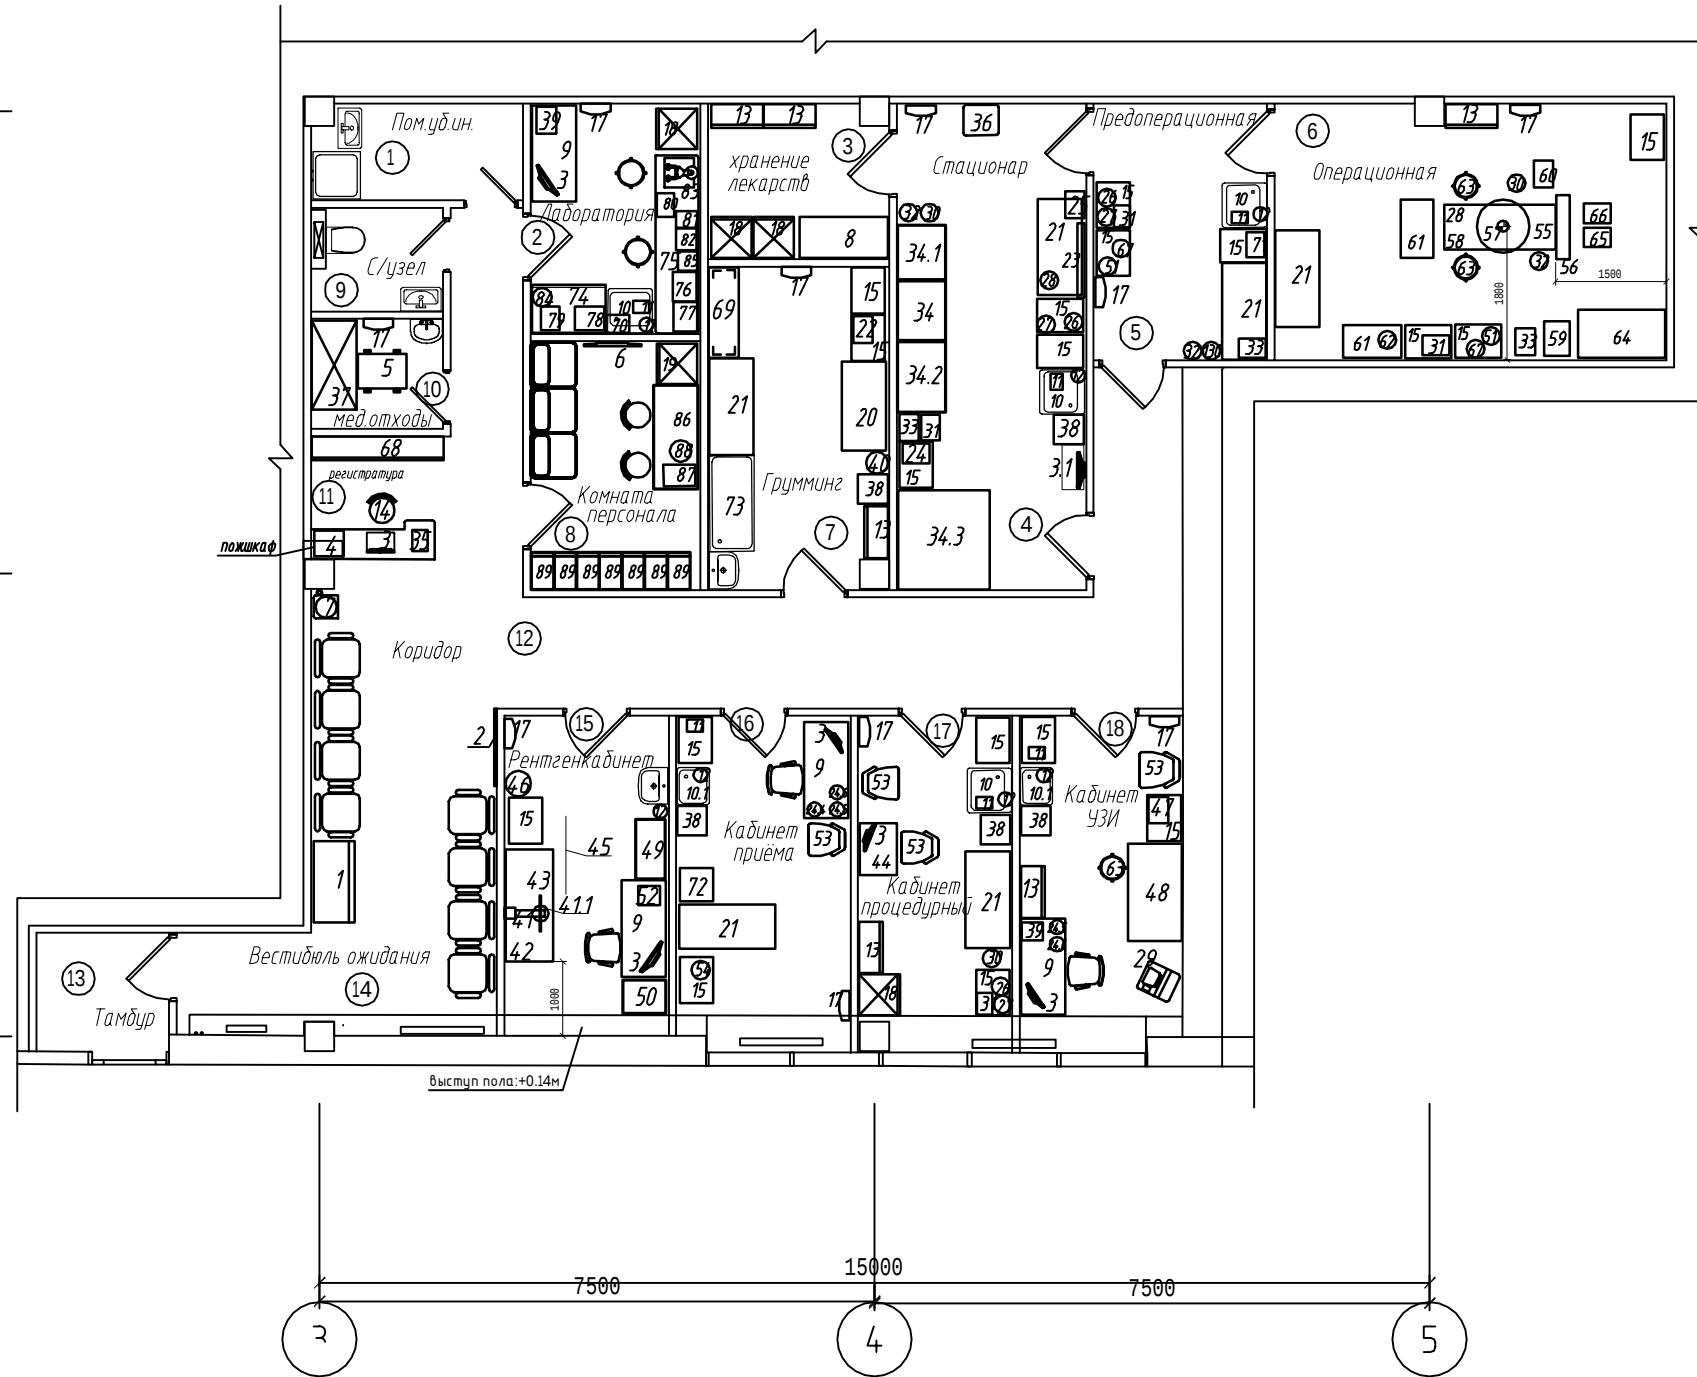

1. Строительную часть смотри чертежи АР
2. У каждого умывальника установить дозатор жидкого мыла и дез. средств и контейнер с салфетками.
3. Спецификацию оборудования смотри: П-200226-ТХ.СО.
Указания:
1. Поставщик оборудования и мебели обязан предоставить сертификат на наличие и количество вредных выделений
2. Вредные выделения от оборудования и мебели не должны превышать ПДК

Условные обозначения:

Условное обозначение оборудования

						П-200226-ТХ			
						Ветеринарная клиника по адресу: М. О., Раменский м. о. д. Трошково, ул. Шоссейная, д. 45Б			
Изм	Колуч	Лист	№ Док	Подпись	Дата	Технологические решения	Стадия	Лист	Листов
ГИП	Цветкова	2					Р	2	
Проверил	Цветкова	2				План ветклиники с расстановкой технологического оборудования М 1:100	 ИП Цветкова Дарья Дмитриевна		
Разработал	Фуркало	1							