


Маркировочный Этаж -2-го этажа (1 : 100)

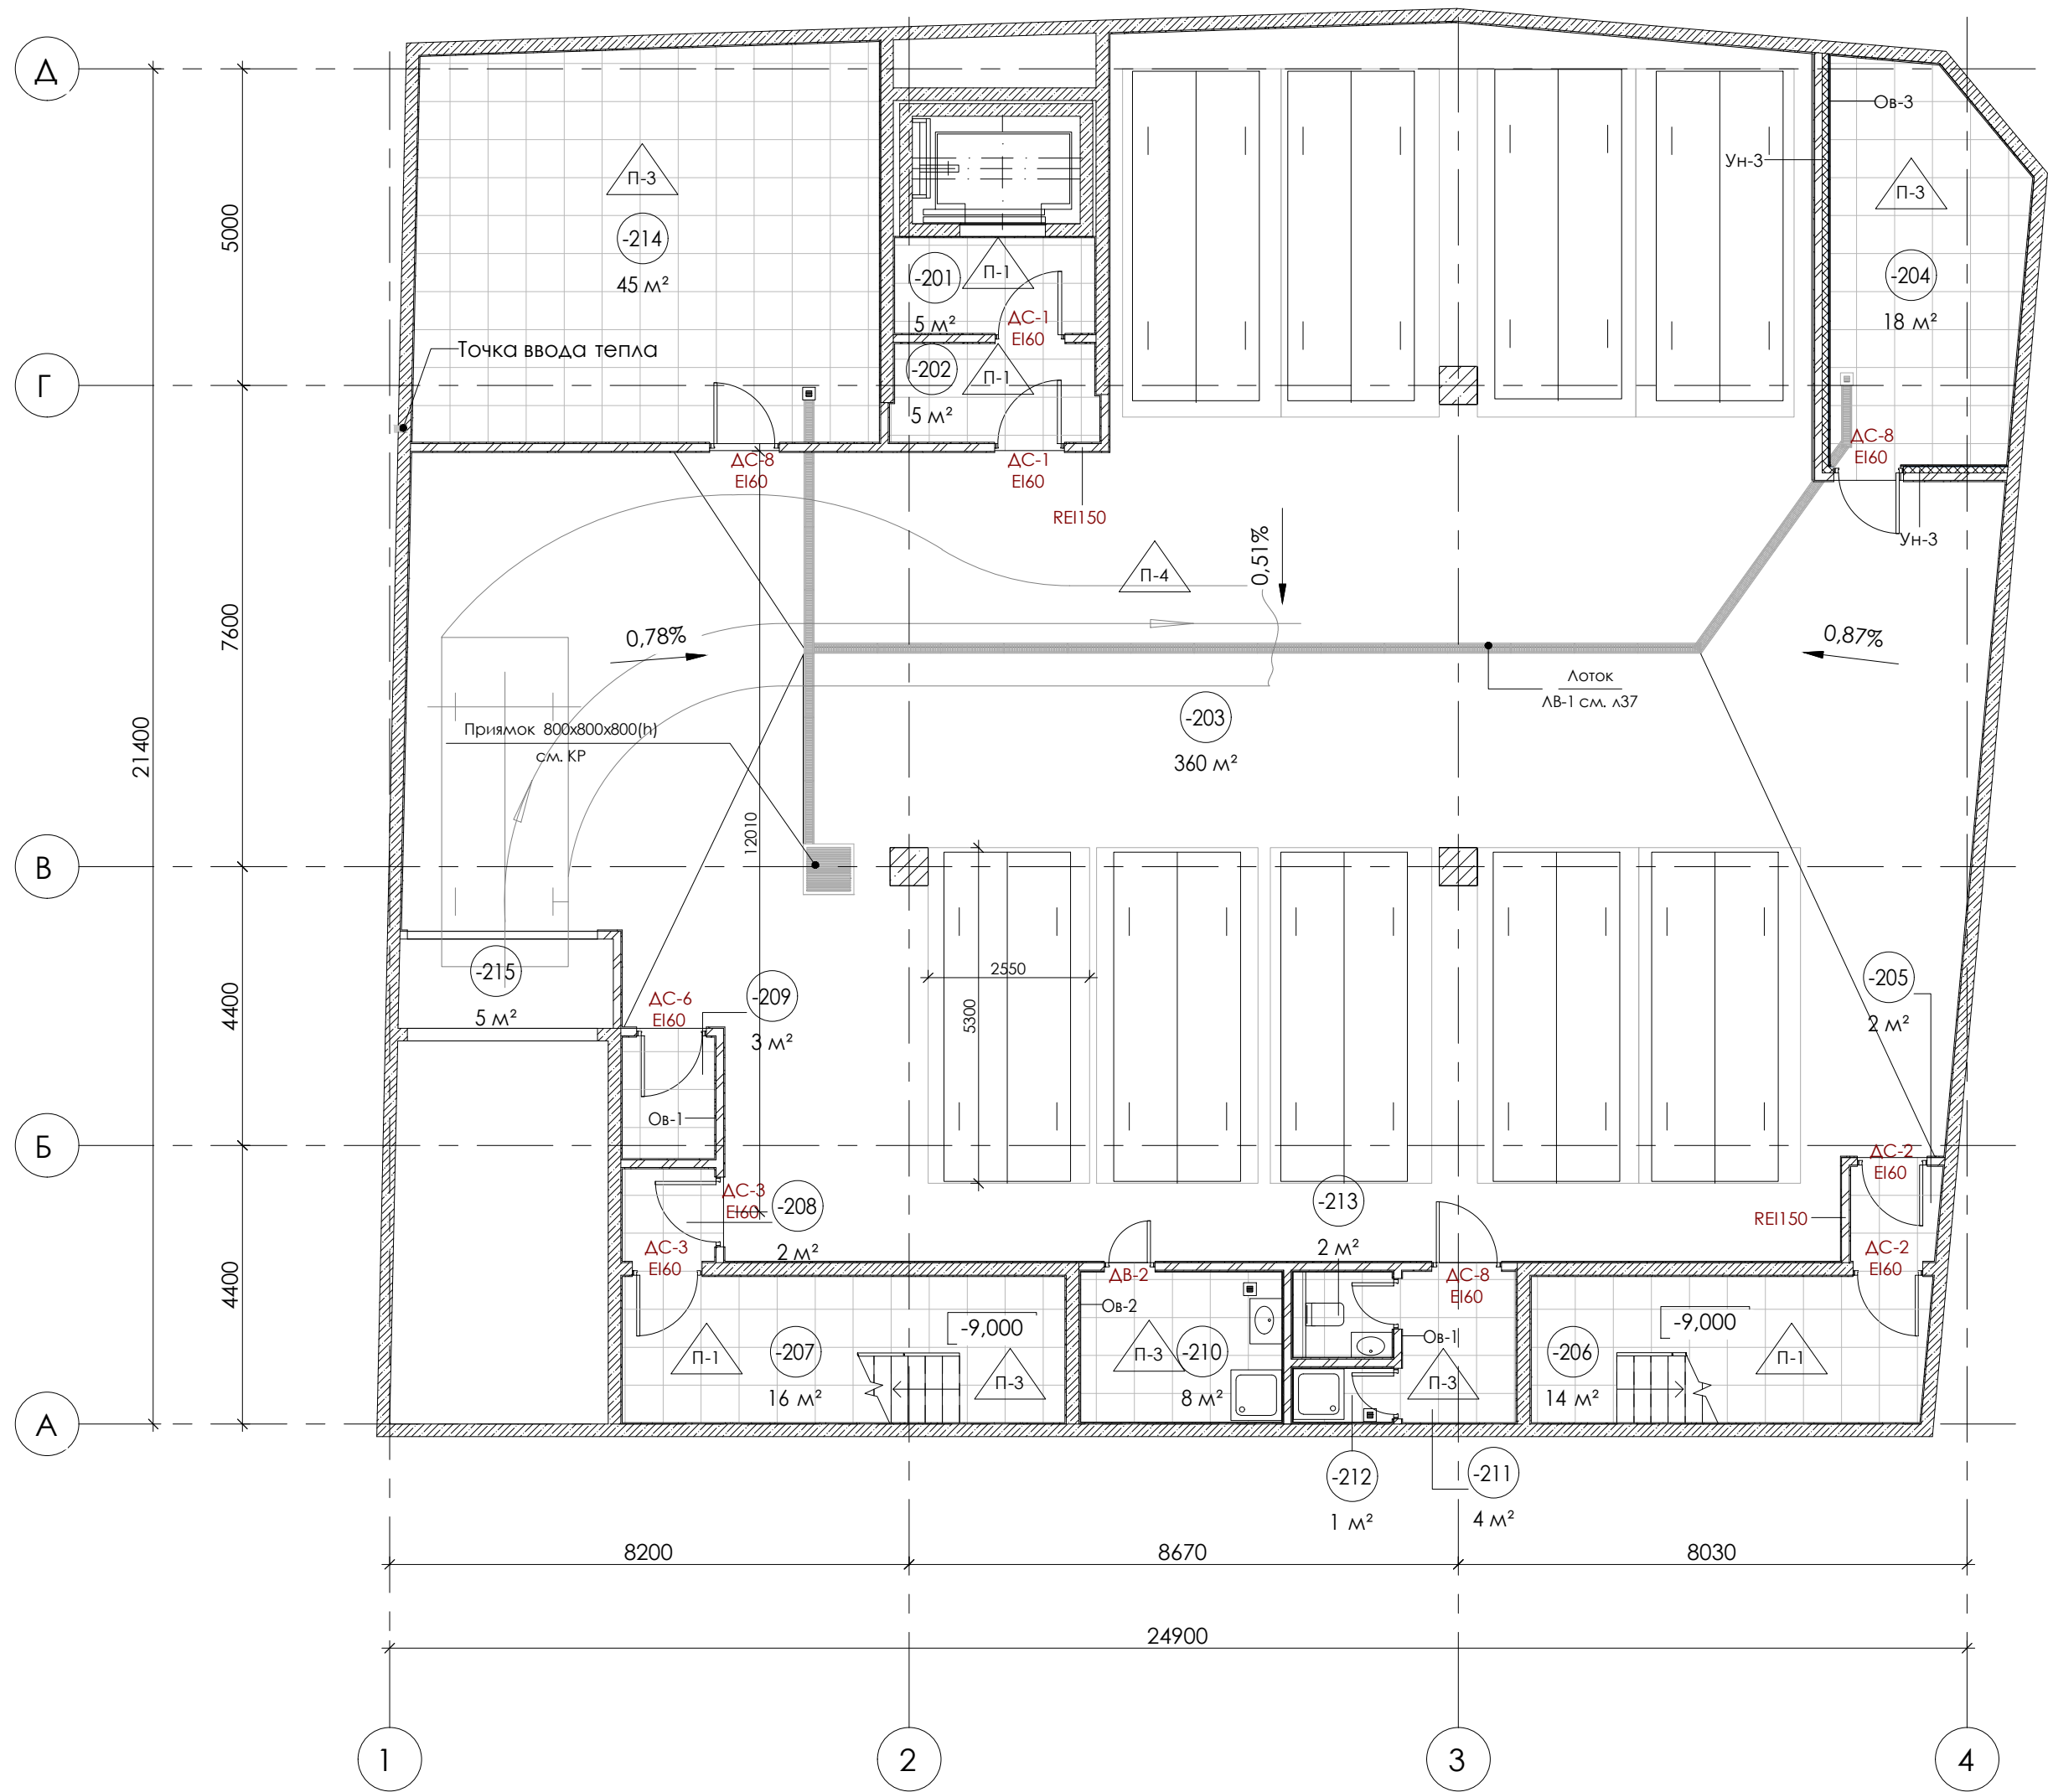


Экспликация помещений -2 этажа

Номер помеще-ния	Наименование	Площадь, м²	Кат. пом.
-201	Тамбур-шлюз	4,78	
-202	Тамбур-шлюз	5,04	
-203	Автостоянка	360,12	B2
-204	Венткамера	18,07	Δ
-205	Тамбур-шлюз	2,09	
-206	Лестничная клетка №2	14,41	
-207	Лестничная клетка №3	16,15	
-208	Тамбур-шлюз	2,13	
-209	Машинное отделение подъемника	2,94	B4
-210	ПУИ	7,85	B4
-211	Раздевалка	4,45	B4
-212	Душевая	1,32	B4
-213	С/У	2,10	B4
-214	ИТП	45,42	Δ
-215	Тамбур-шлюз	4,77	

Общий итог: 15 491,64

-1 этаж (1 : 100)

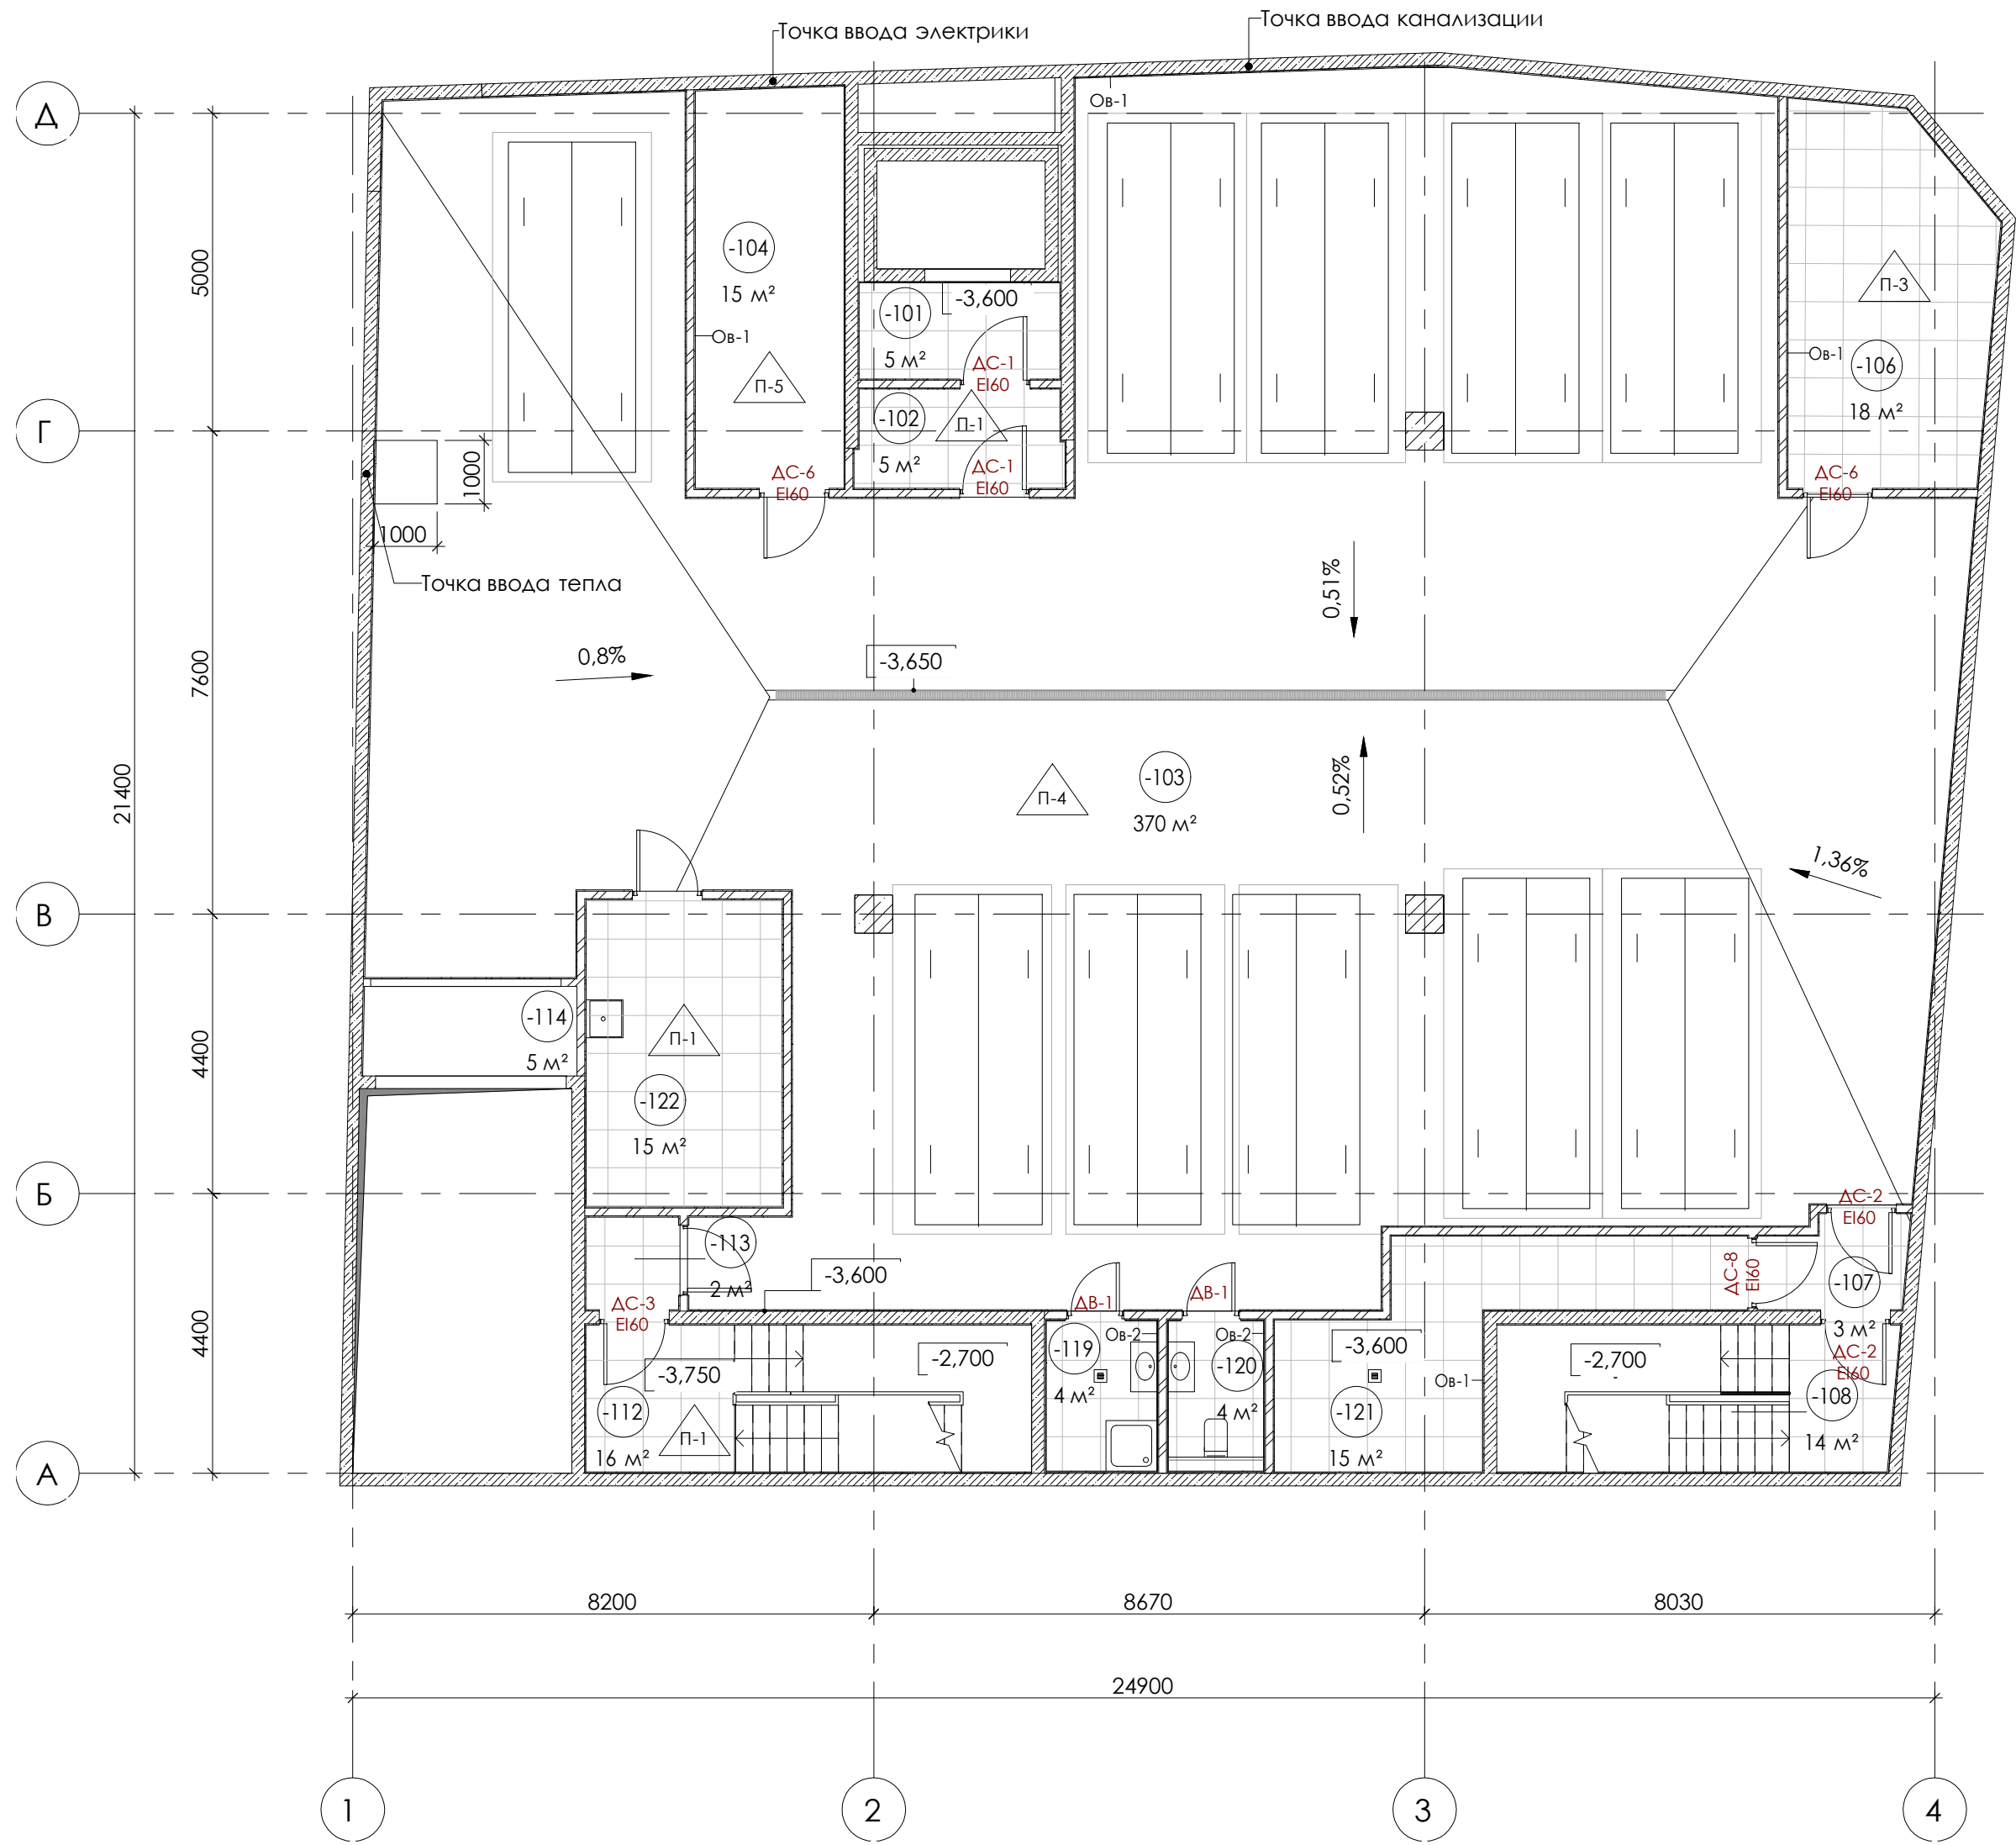

Экспликация помещений -1 этажа

Номер помеще-ния	Наименование	Площадь, м²	Кат. пом.
-101	Тамбур-шлюз	4,78	
-102	Тамбур-шлюз	5,04	
-103	Автостоянка	369,80	B2
-104	Электрощитовая	15,02	B3
-106	Водомерный узел	18,40	Δ
-107	Тамбур-шлюз	3,20	
-108	Лестничная клетка №2	14,45	
-112	Лестничная клетка №3	16,21	
-113	Тамбур-шлюз	2,13	
-114	Тамбур-шлюз	4,77	
-119	ПУИ	4,15	B4
-120	С/У	3,79	Δ
-121	Помещение АТП	14,77	Δ
-122	Помещение охраны	14,92	
Общий итог: 14		491,43	