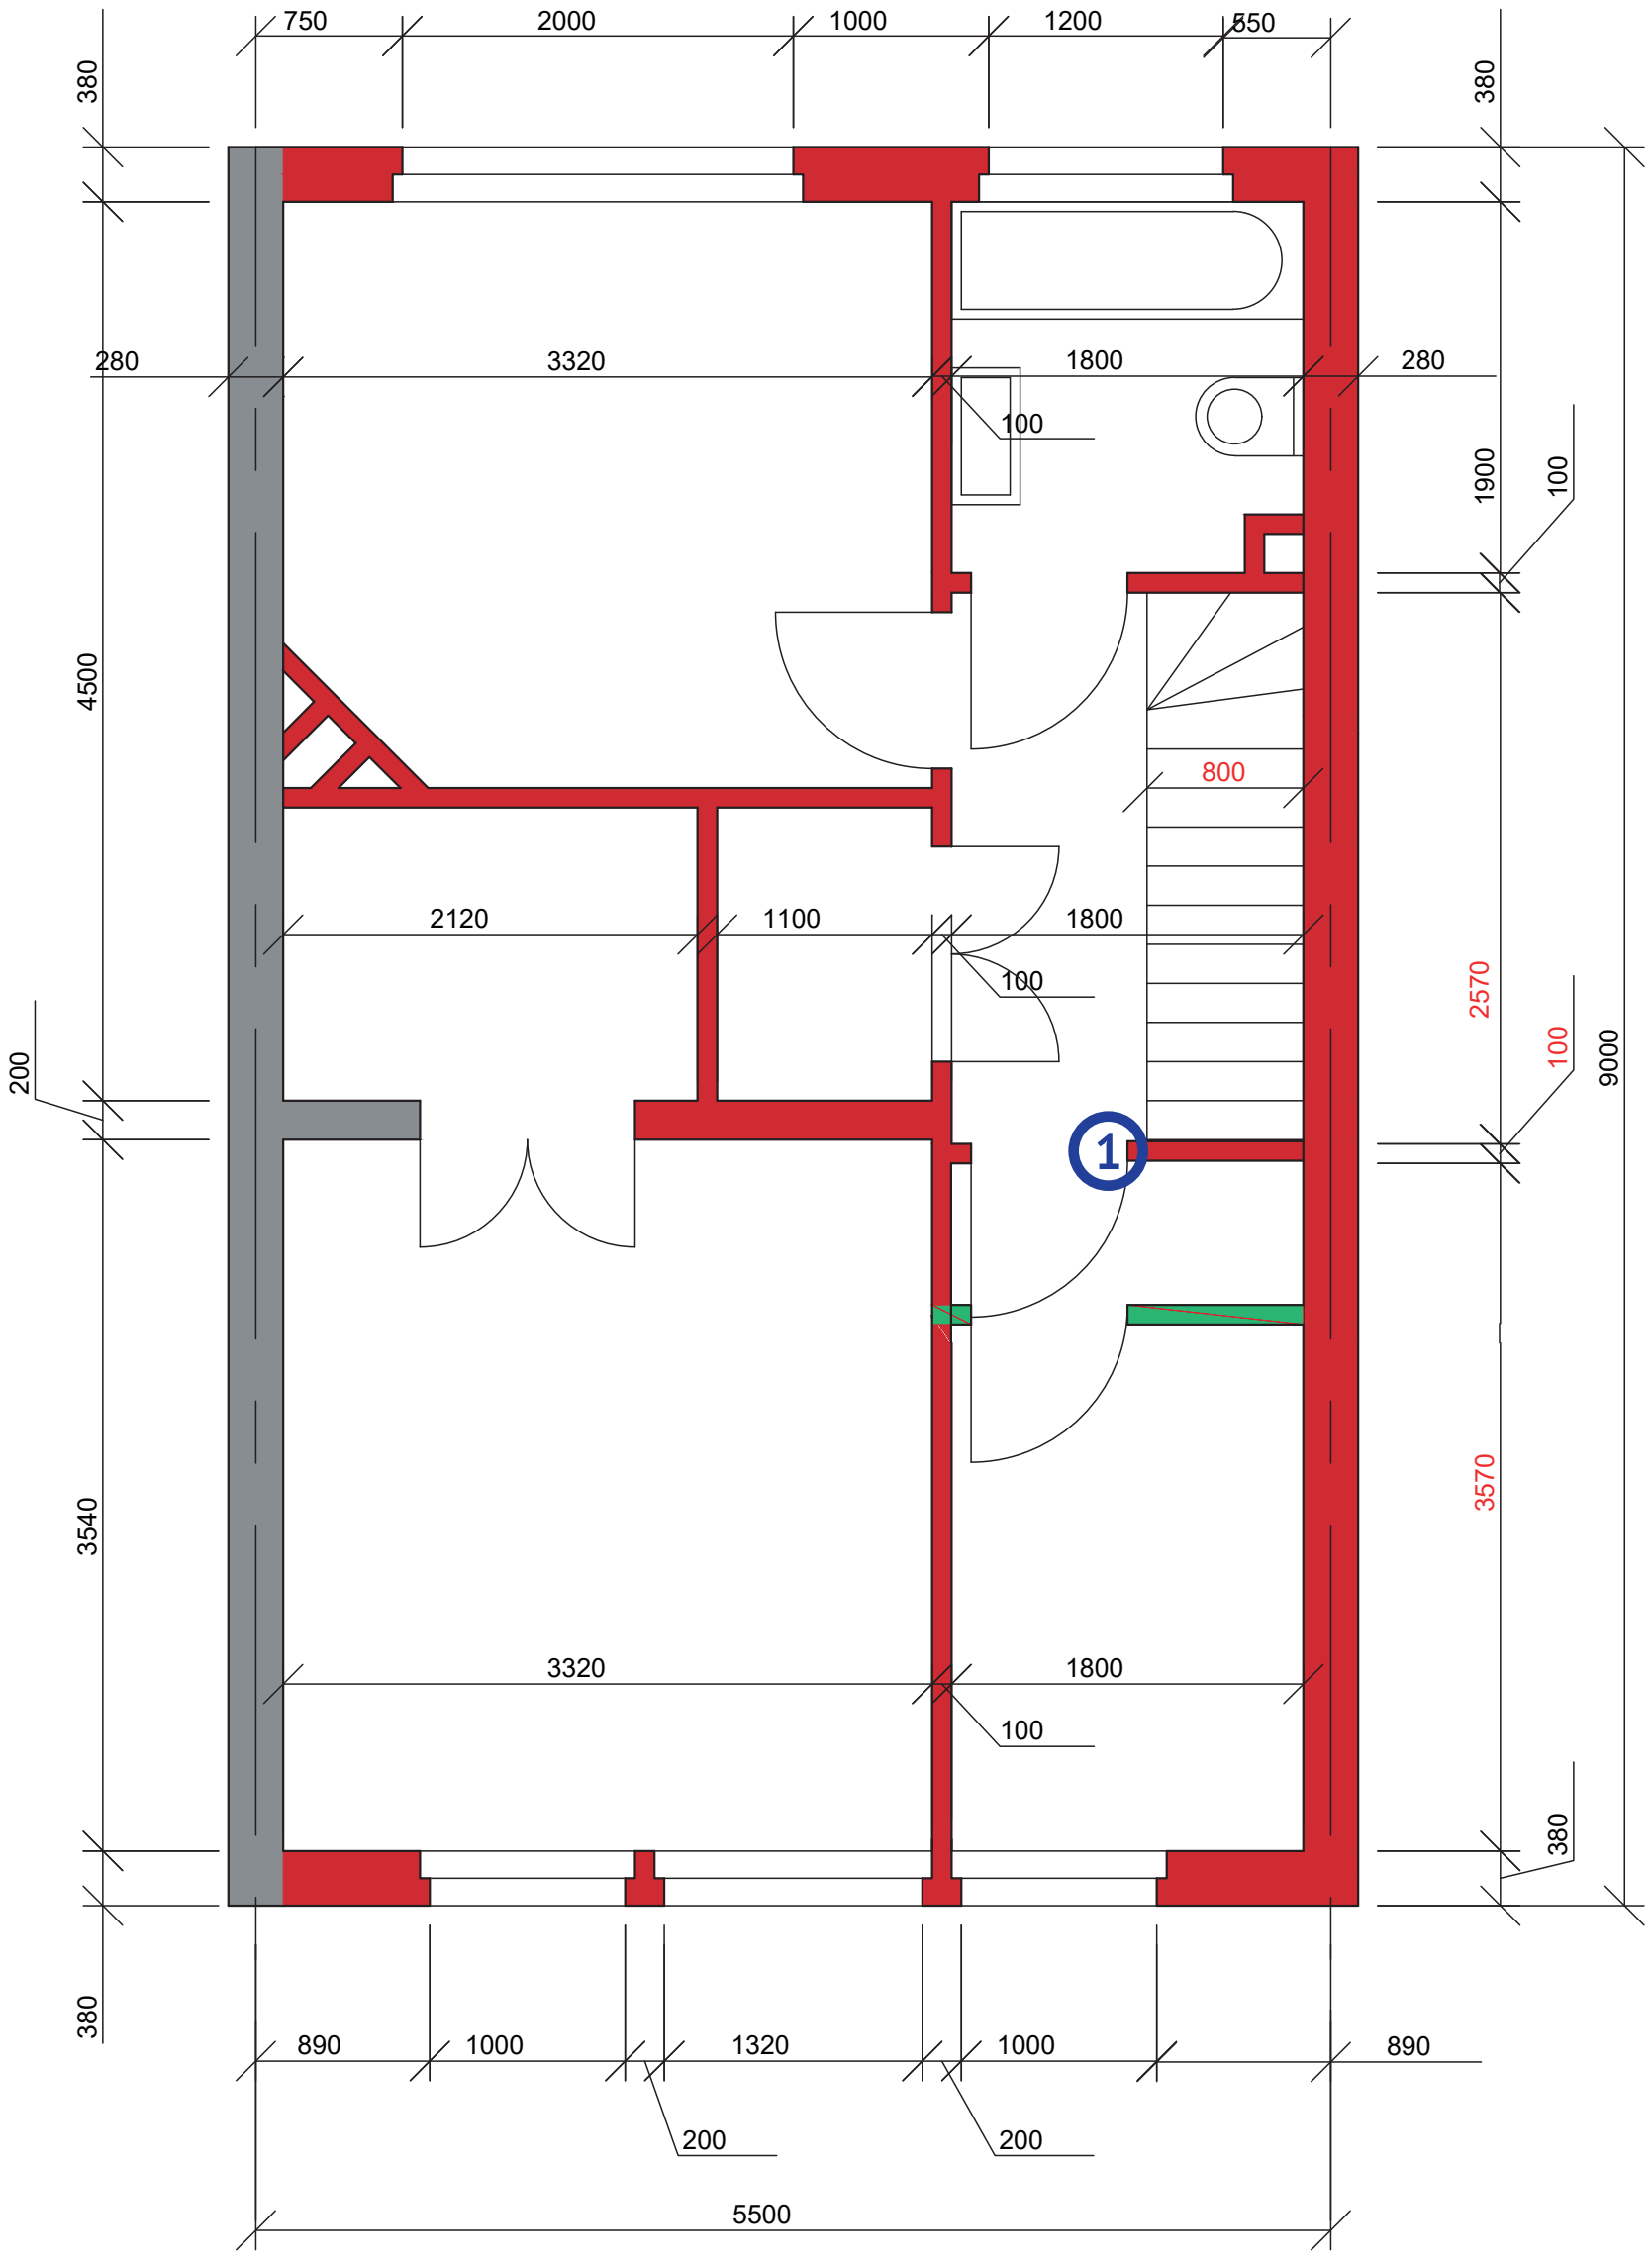
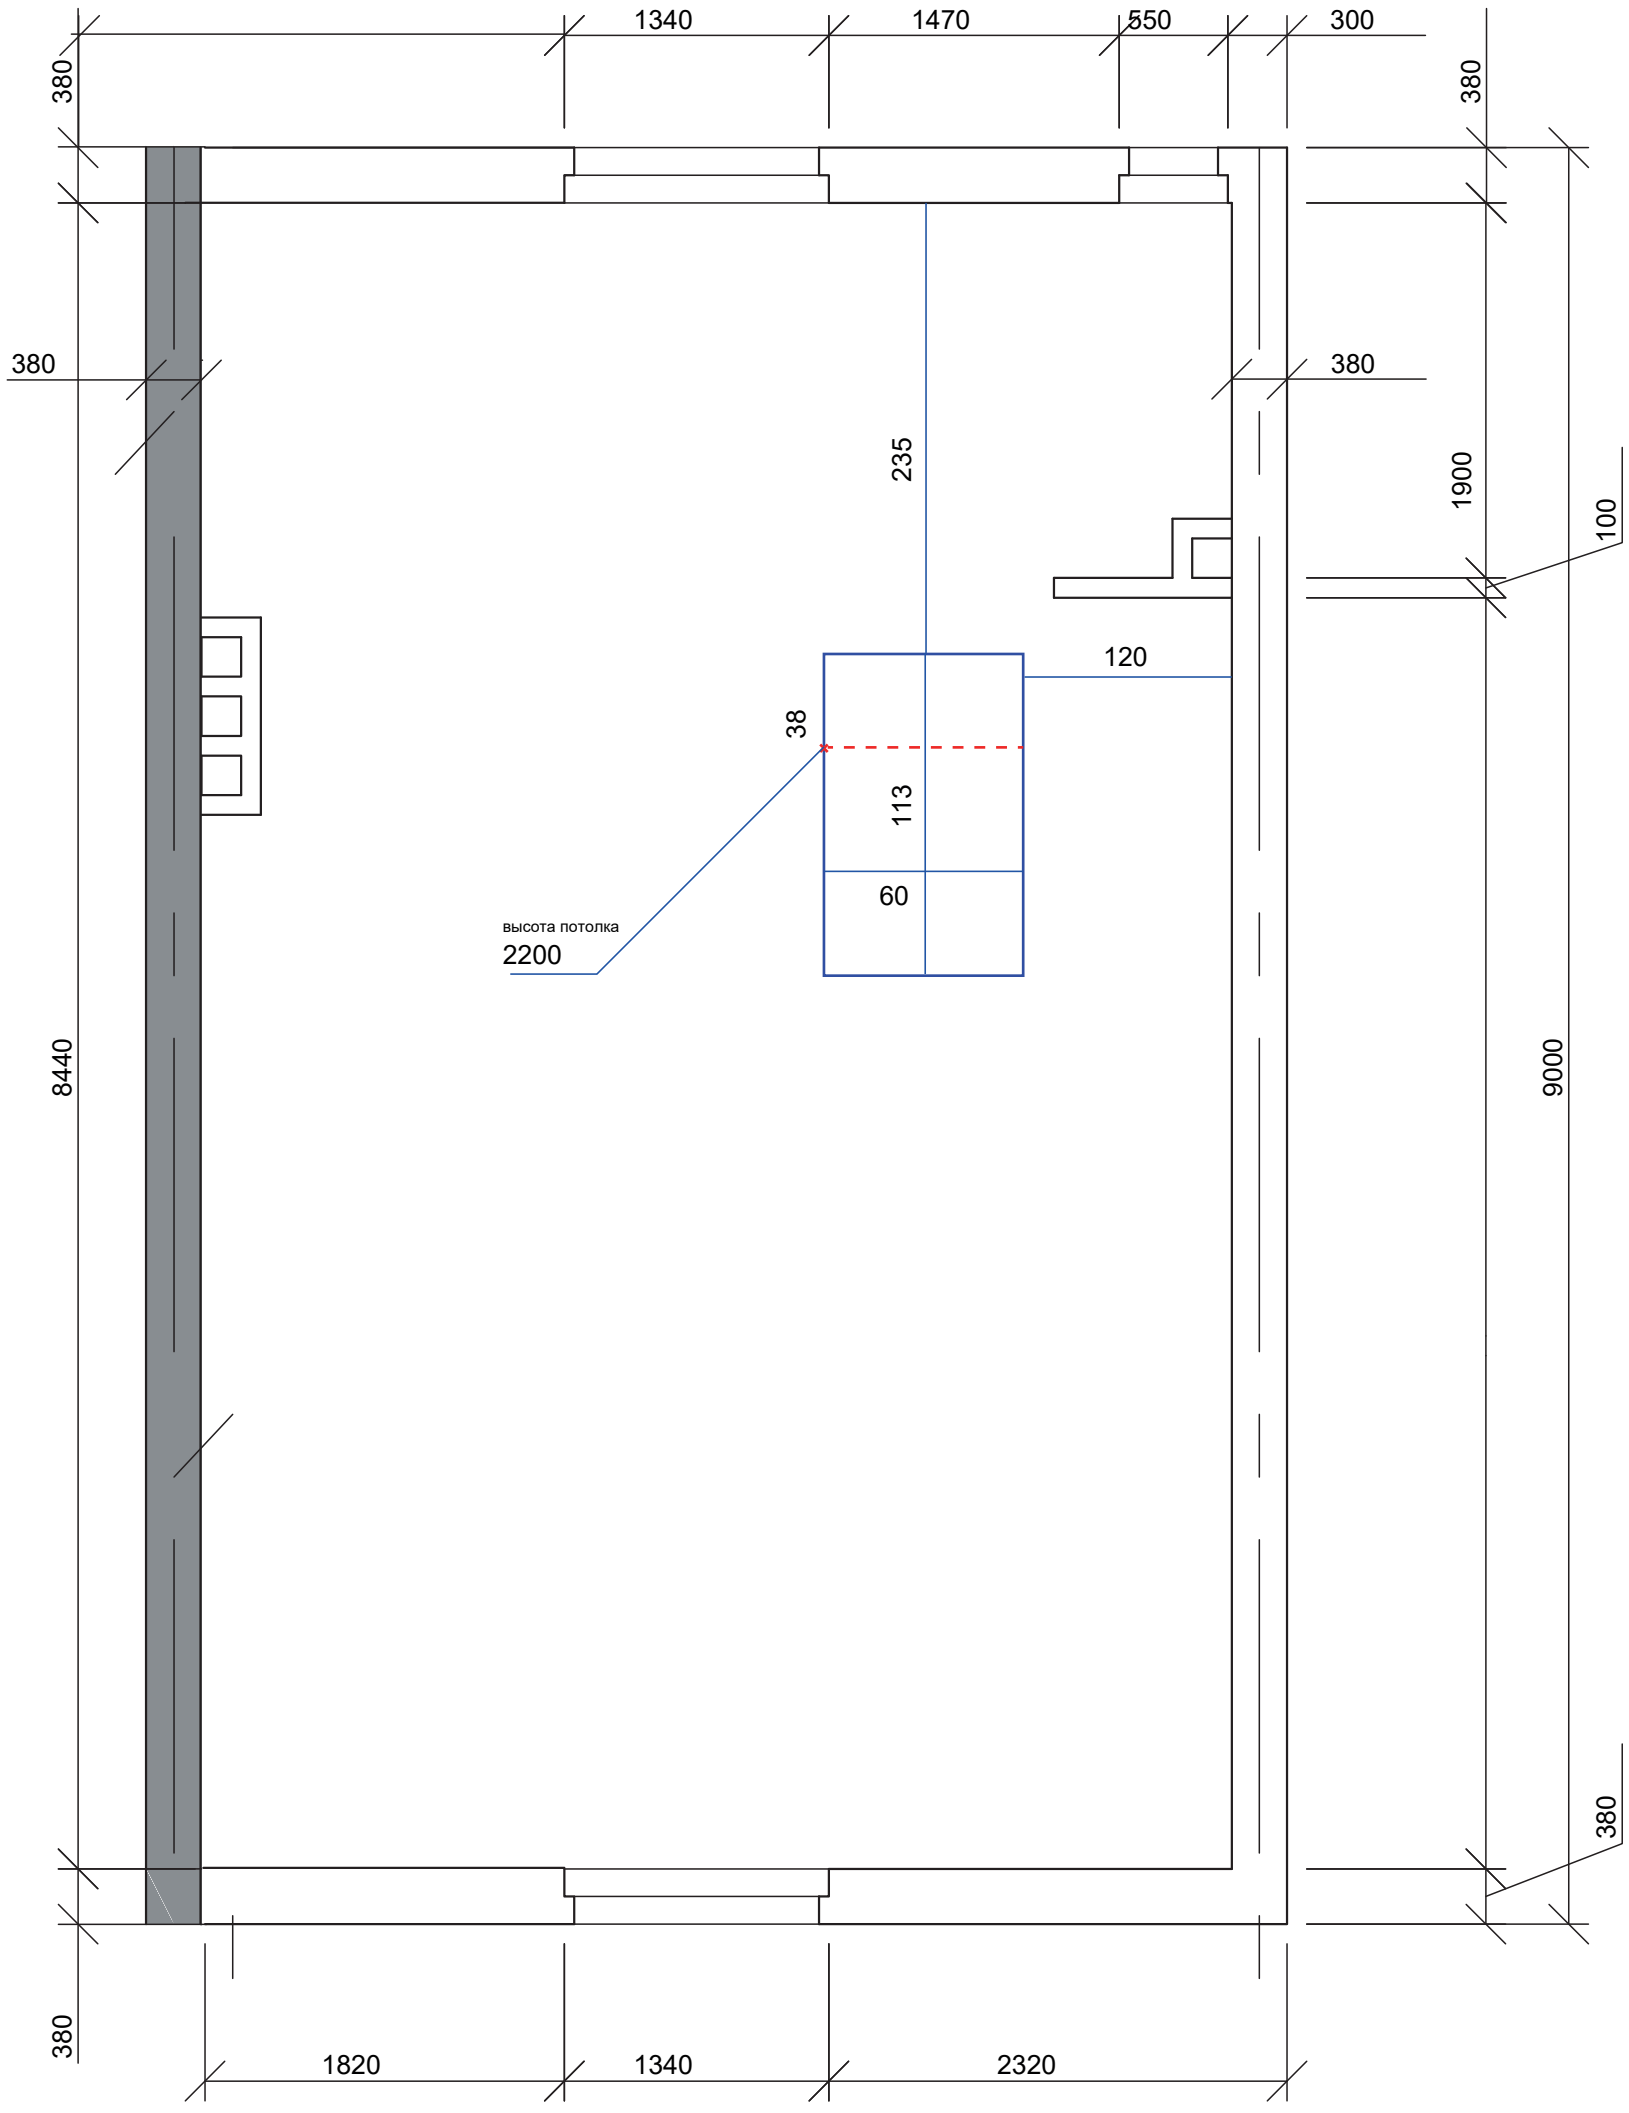
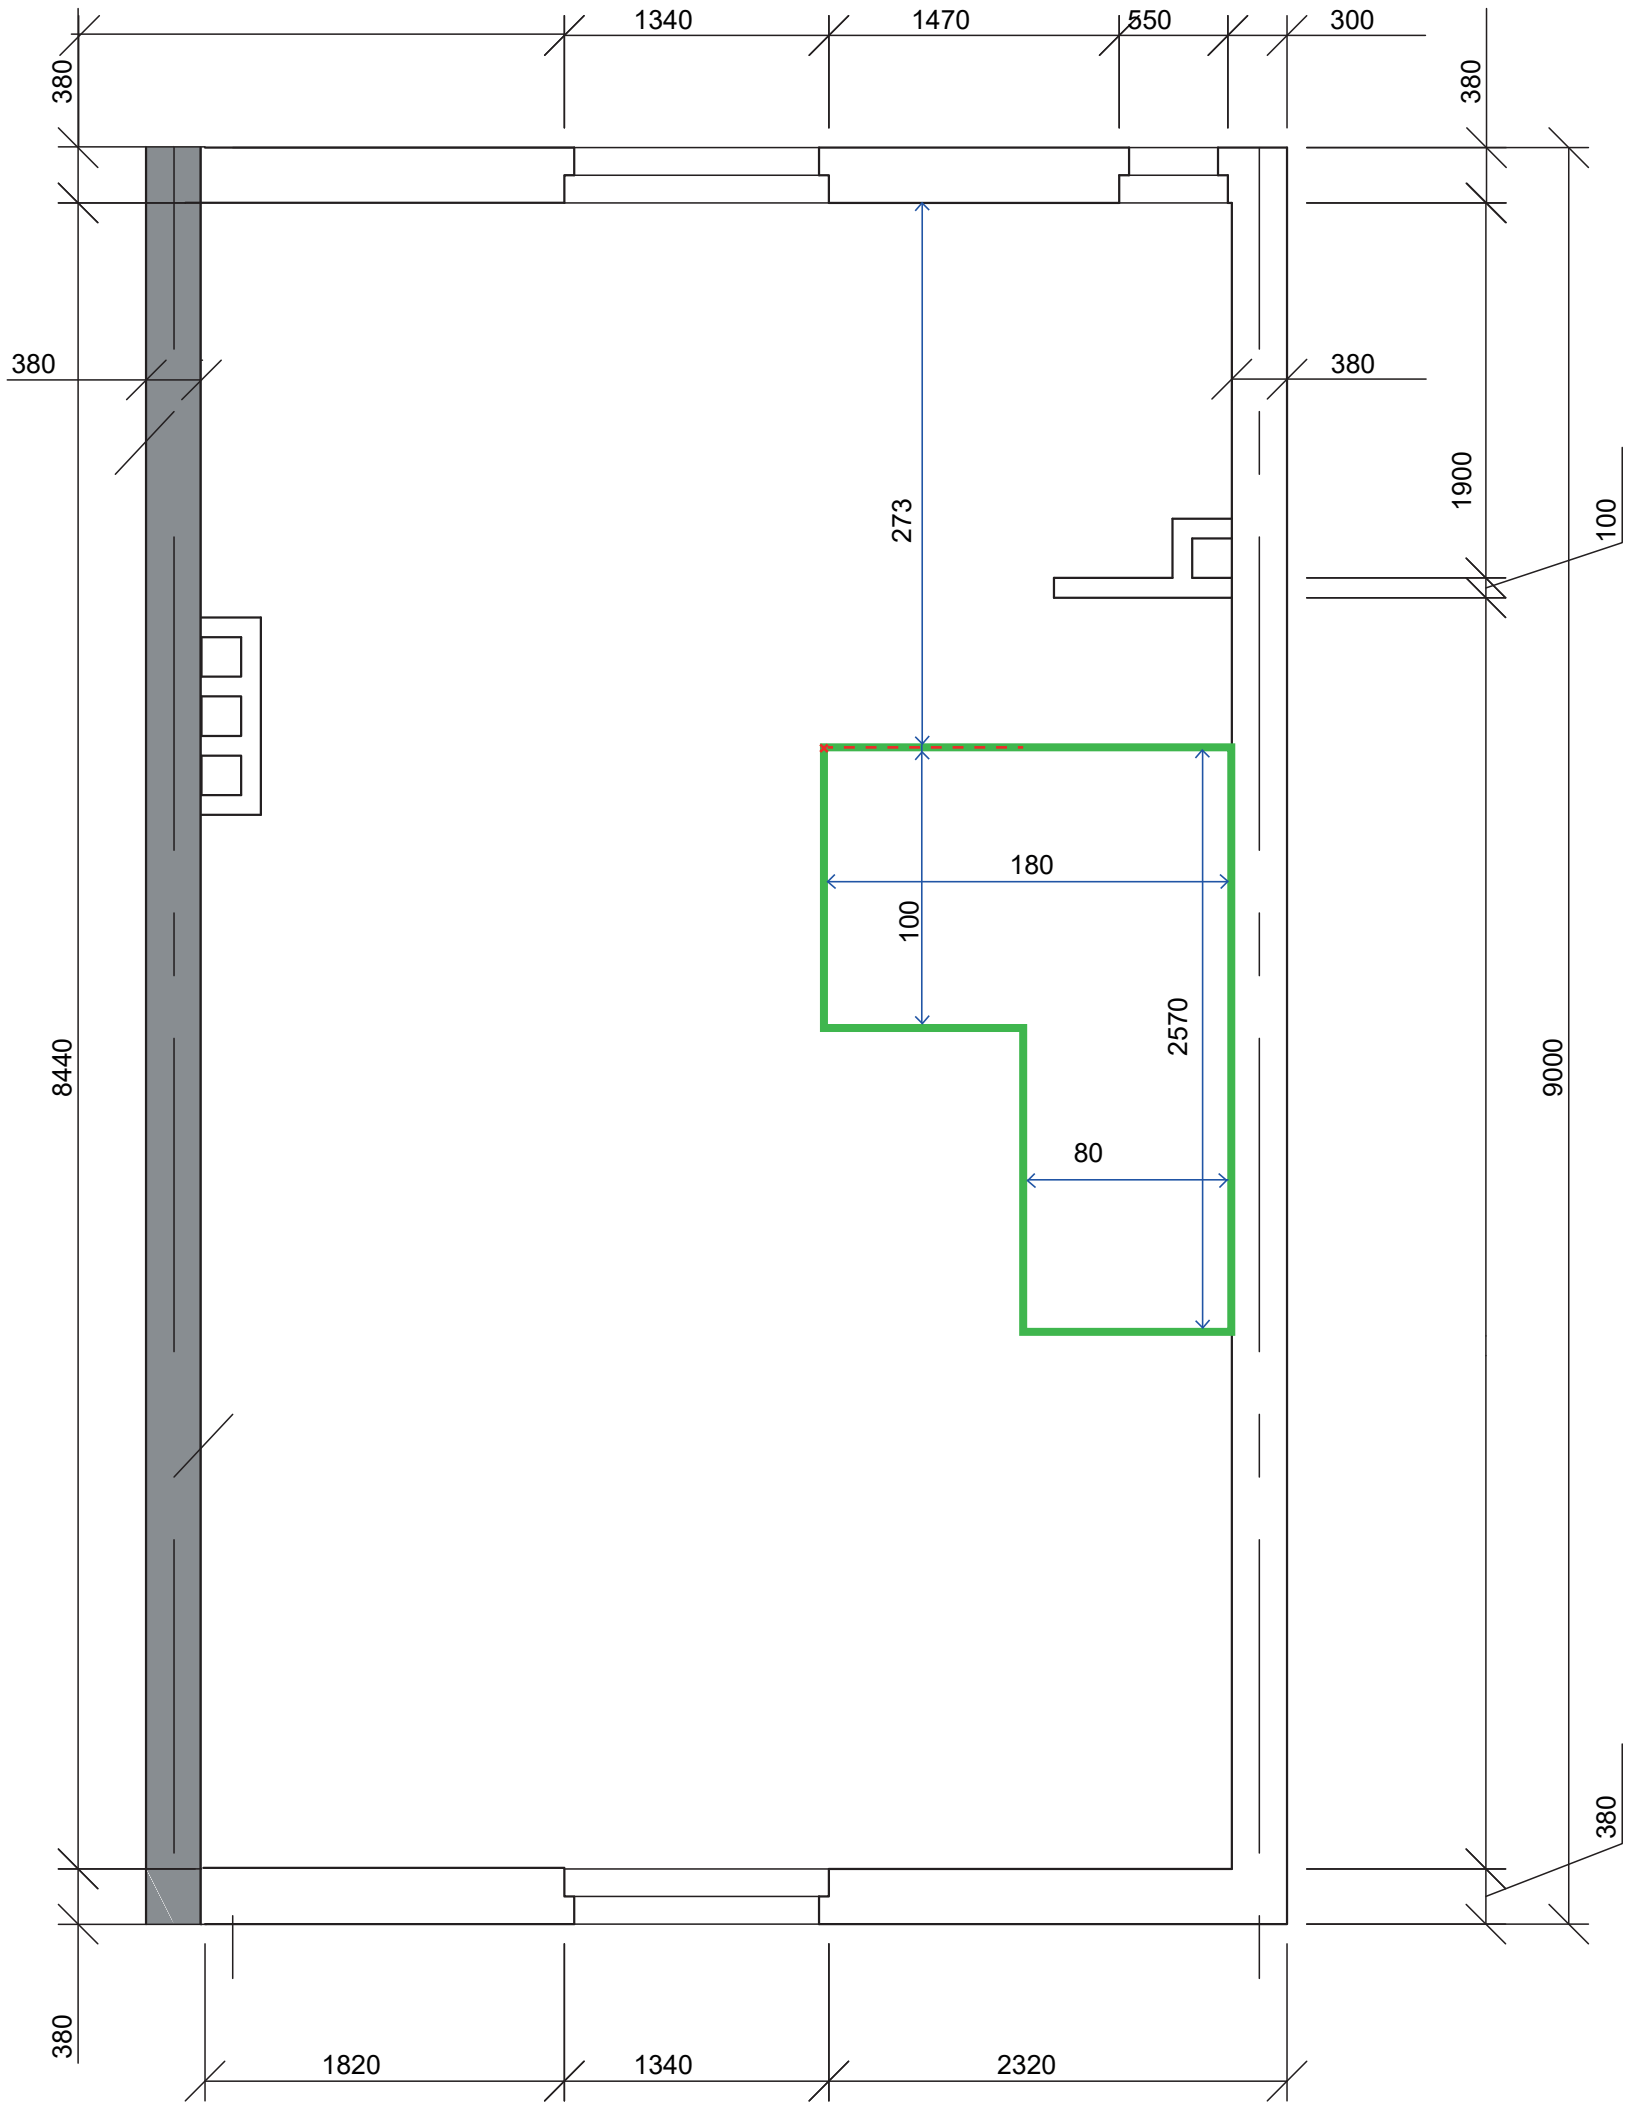
3 этаж

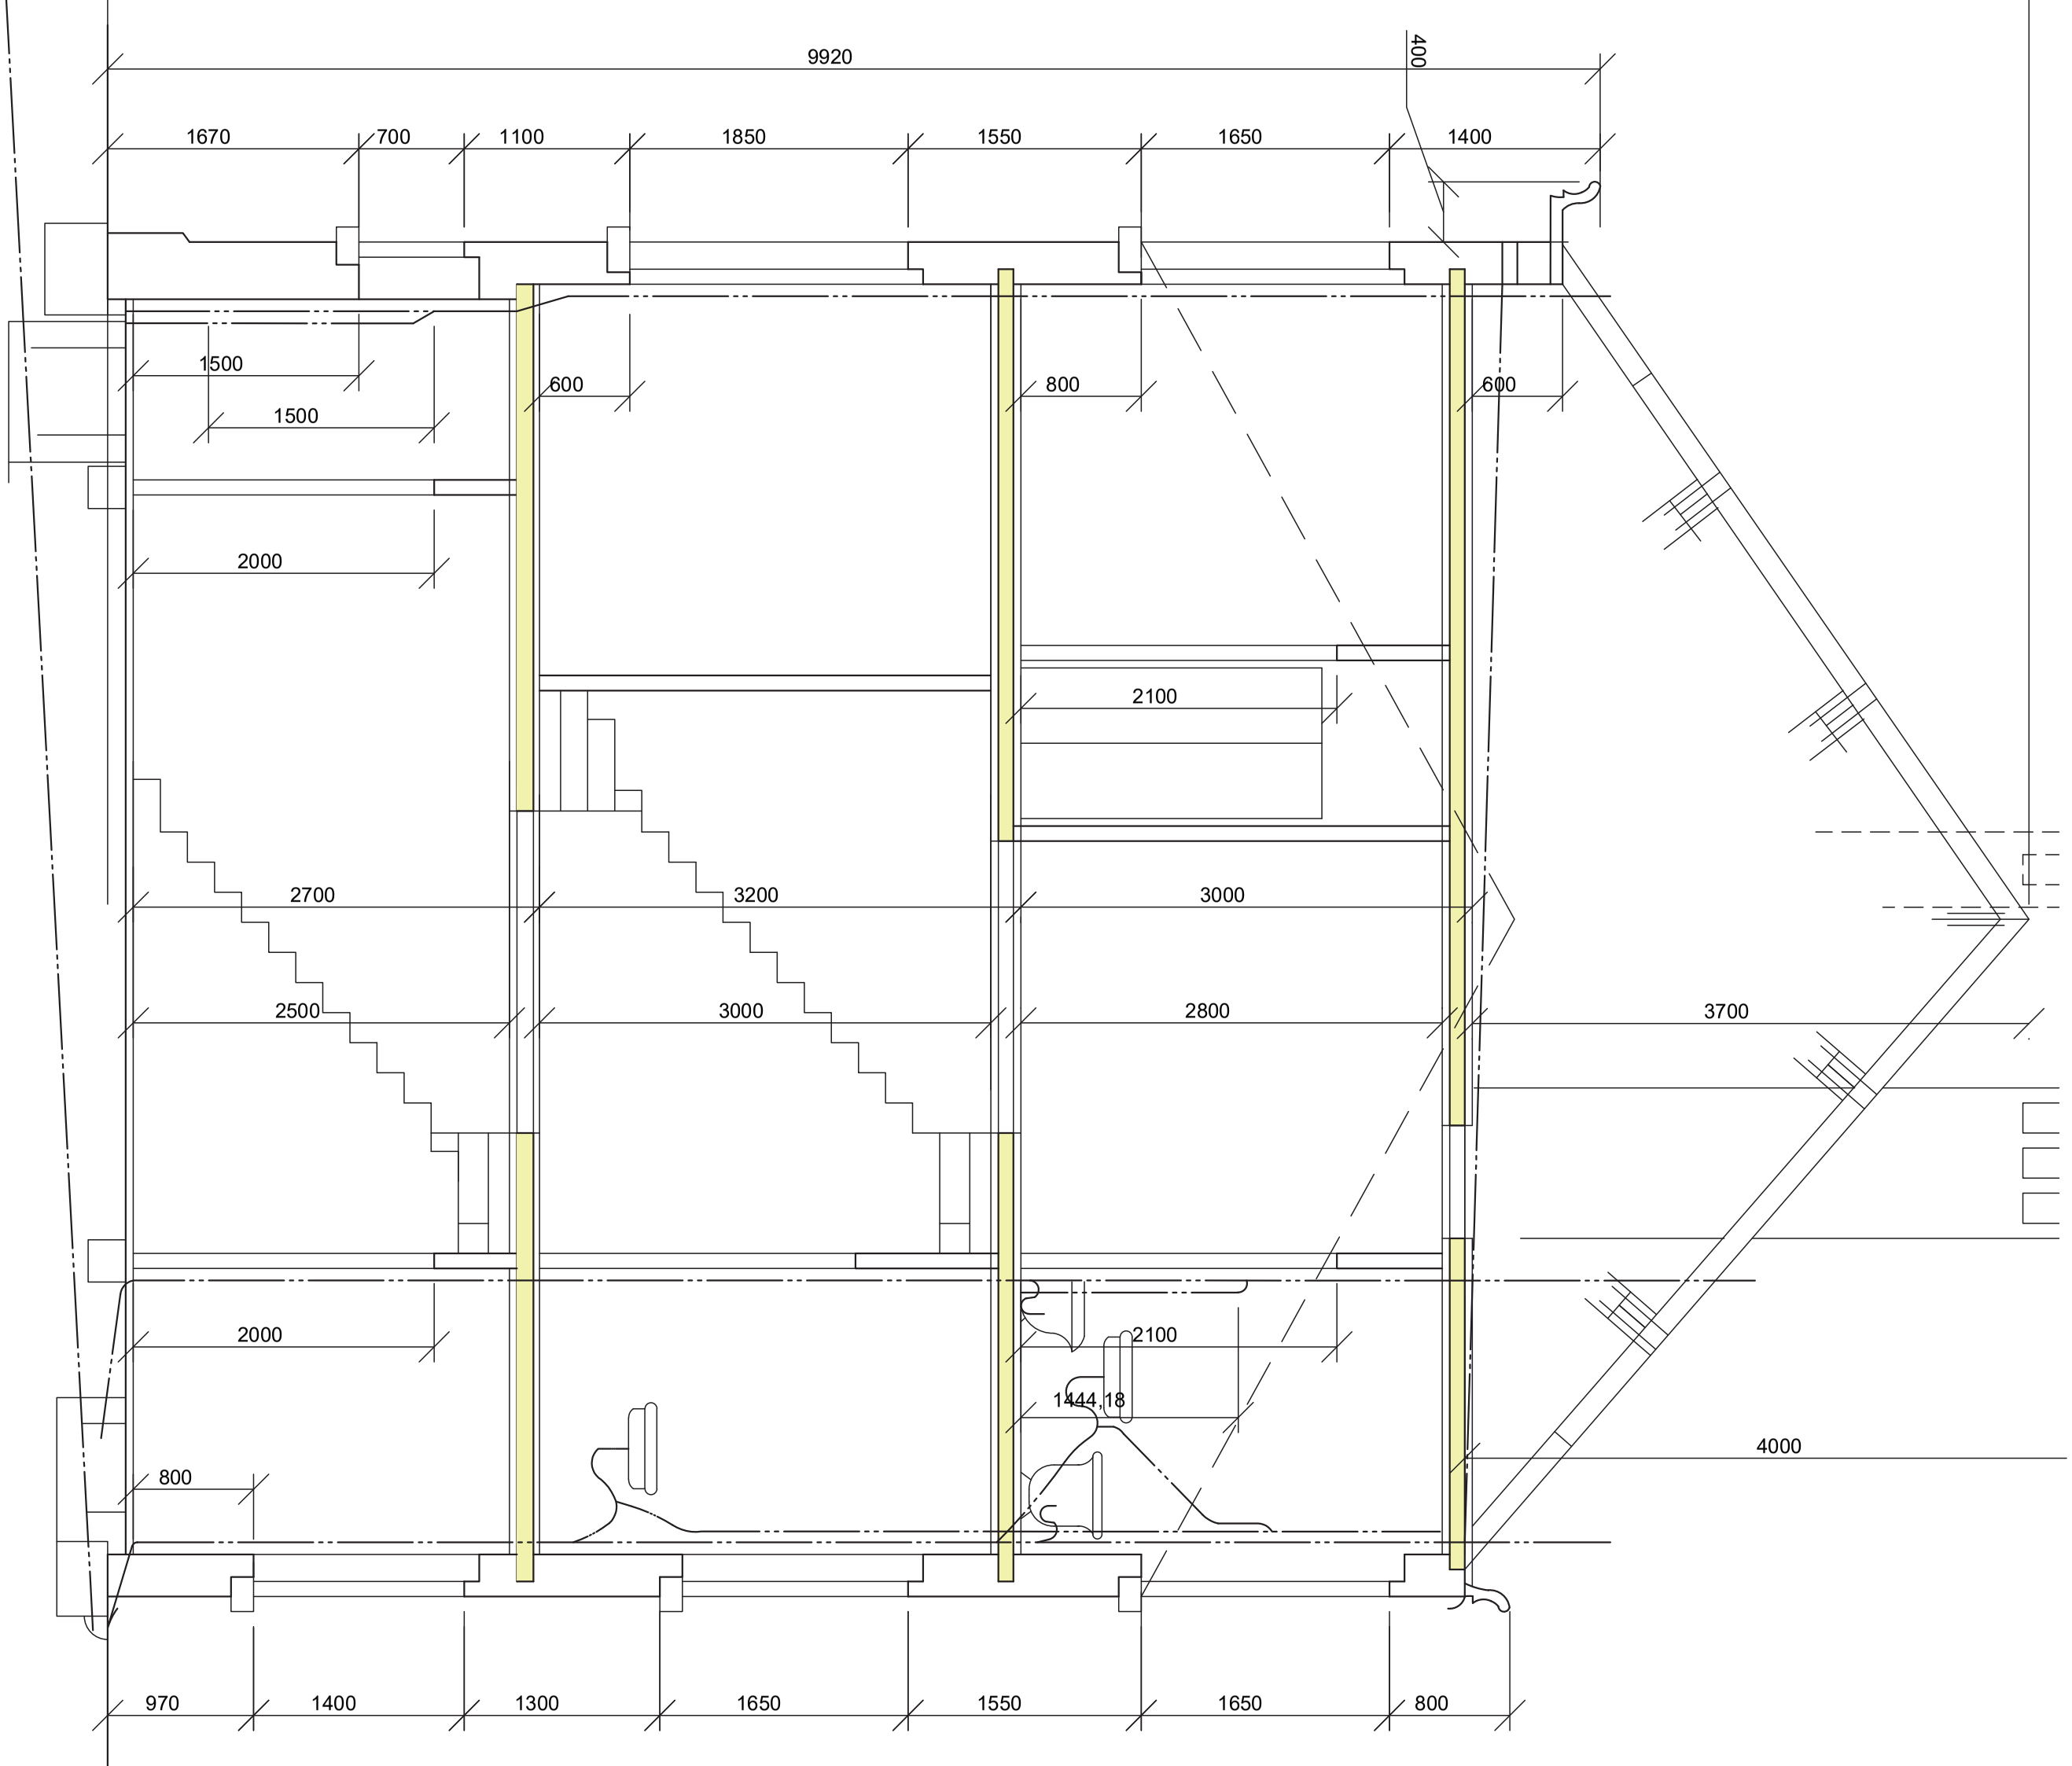

750
2000
1000
1200
550
380
380
280
3320
1800
280
100
1900
100
4500
800
2120
1100
1800
100
2570
100
9000
200
1
3540
3570
3320
1800
100
380
380
890
1000
1320
1000
890
200
200
5500

4 этаж


1340
1470
550
300
380
380
380
380
235
1900
100
120
38
113
60
высота потолка
2200
8440
9000
380
380
1820
1340
2320

4 этаж


380
1340
1470
550
300
380
380
380
273
1900
100
180
100
2570
80
8440
9000
380
380
1820
1340
2320


9920
400
1670
700
1100
1850
1550
1650
1400
1500
1500
600
800
600
2000
2100
2700
3200
3000
2500
3000
2800
3700
2000
2100
1444,18
4000
800
970
1400
1300
1650
1550
1650
800



В лестнице
3 марша