
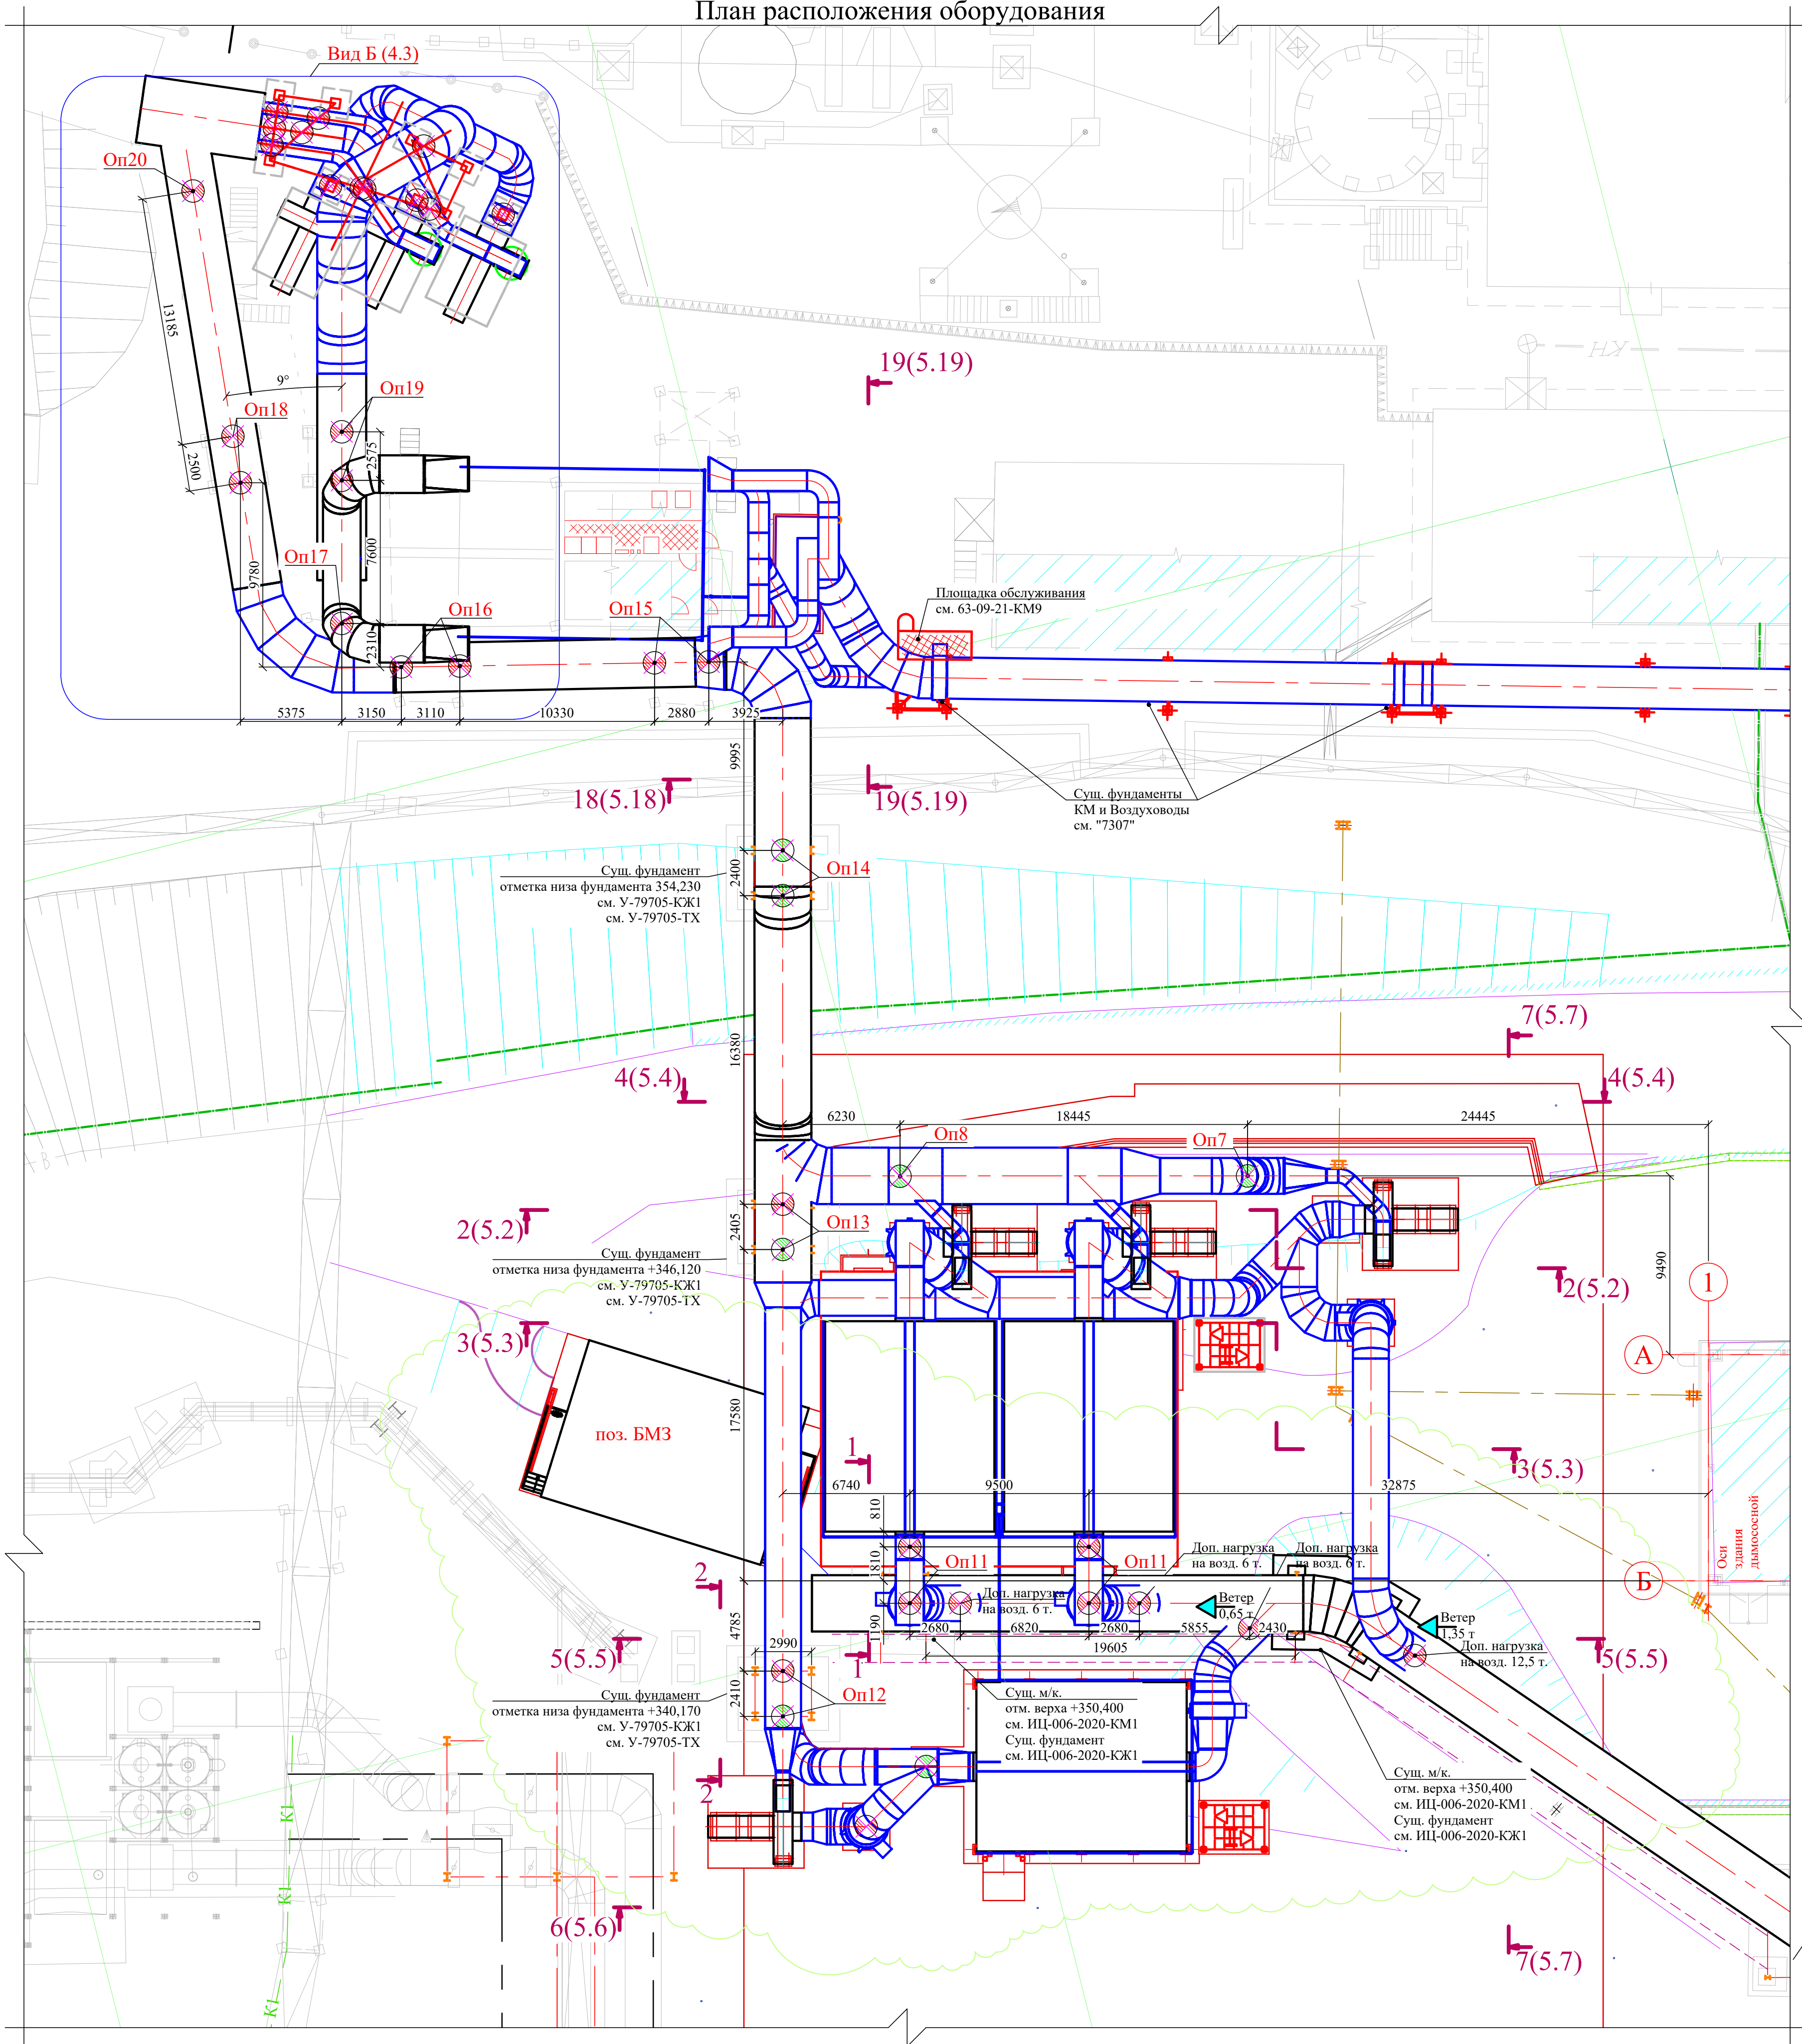
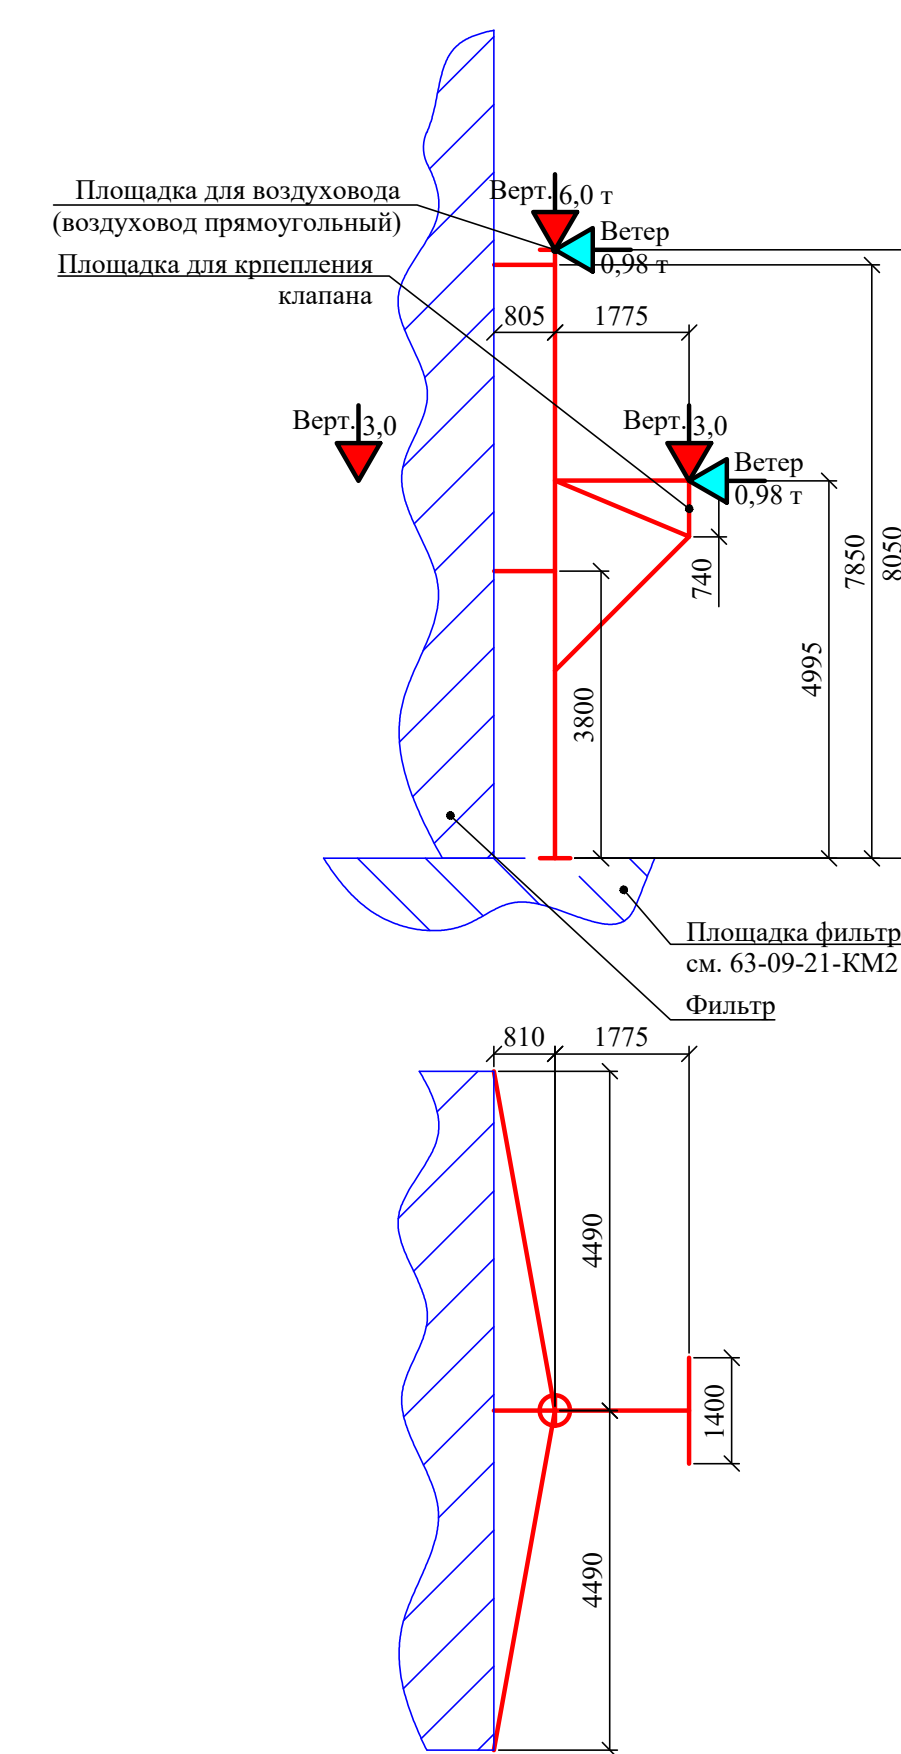


План расположения оборудования

1-1 (O_Π11)

2-2 (Oп12)

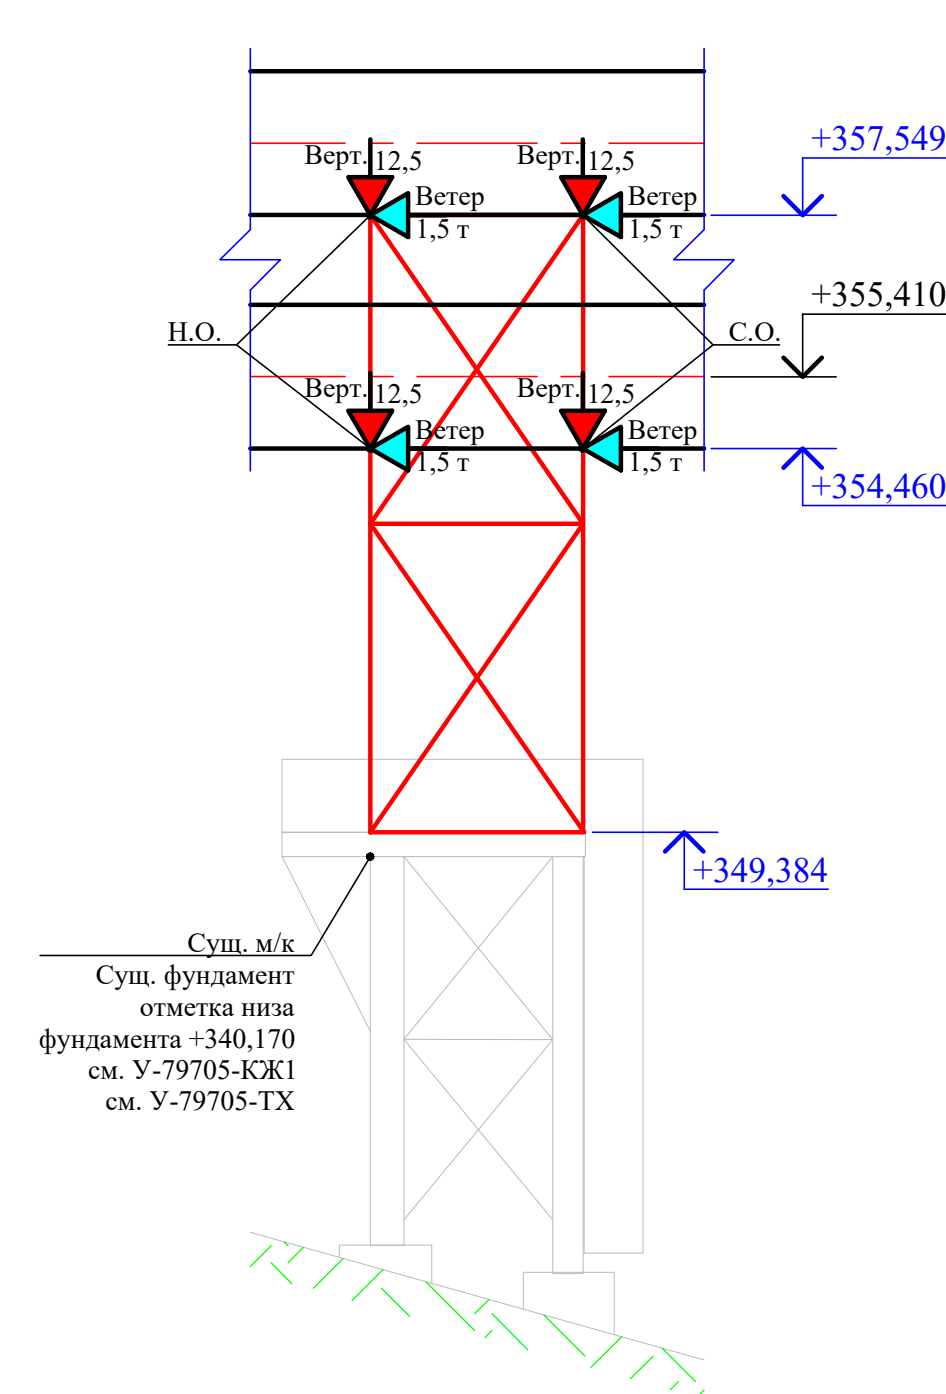

Примечания

1. Люки устанавливаются по месту после монтажа воздуховодов.
2. Люки разрабатываются в раздел 63-09-21-КМД10 выполняются по серии А9-58 с корретировкой по размерам воздуховода

Примечания

1. В вертикальных нагрузках учтены масса воздуховодов (толщина стенки принята 10 мм), заполнение пылью на 30 %, снеговая нагрузка 107 кг/м².
2. Ветровая нагрузка принята 58 кг/м².
3. Снеговая нагрузка нормативная 189 кг/м², расчетная принята с коэффициентом формы $\mu = 0,4$ и коэффициентом запаса 1,4.
4. Ветровая нагрузка поперечная 38 кг/м², расчетная с коэффициентом запаса 1,4.
5. Осевая нагрузка на скользящие опоры принята 0,3 от вертикальной (если не пройдет по расчетам из-за осевых нагрузок, можно уменьшить до 0,1, применив катушечные опоры).
6. Осевая нагрузка на неподвижные опоры принята как сумма нагрузок от скользящих опор вдоль оси.

[illegible]

A0(1189x841) M 1:200

Условные обозначения

-  - скользящая опора
-  - неподвижная опора

Инов. № подл.	Подш. и дата	Взам. инв. №	Согласовано			