
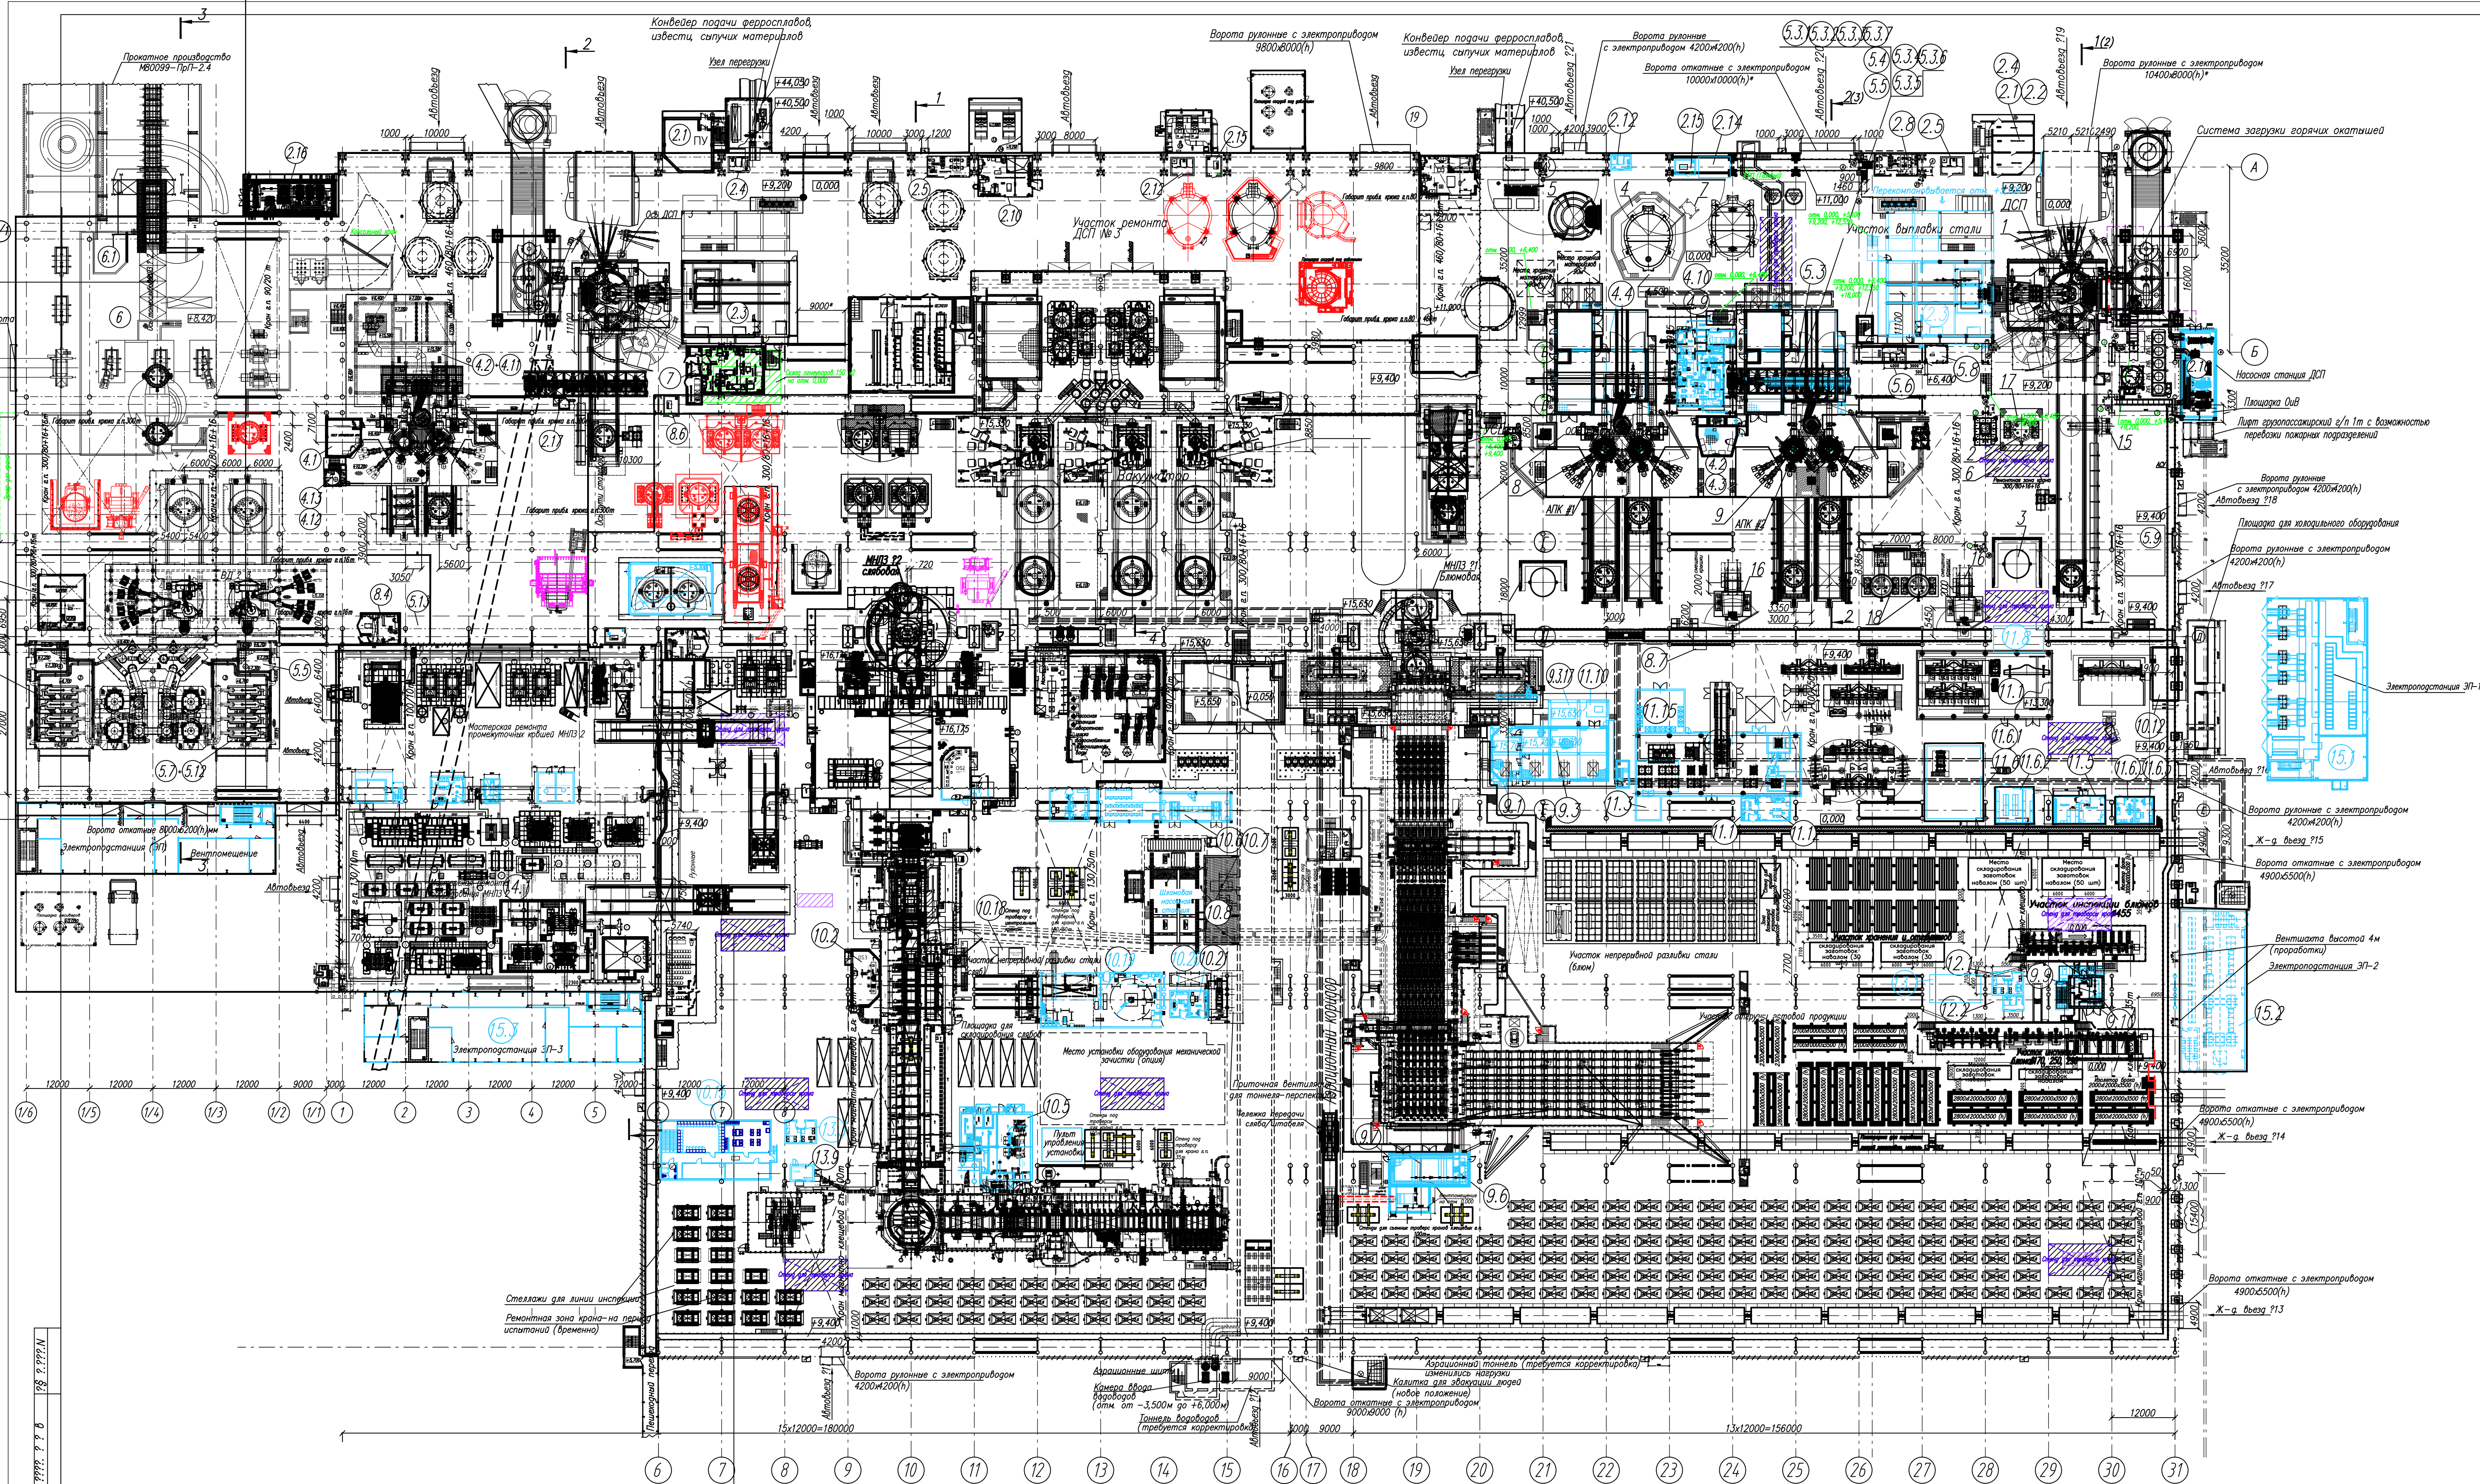


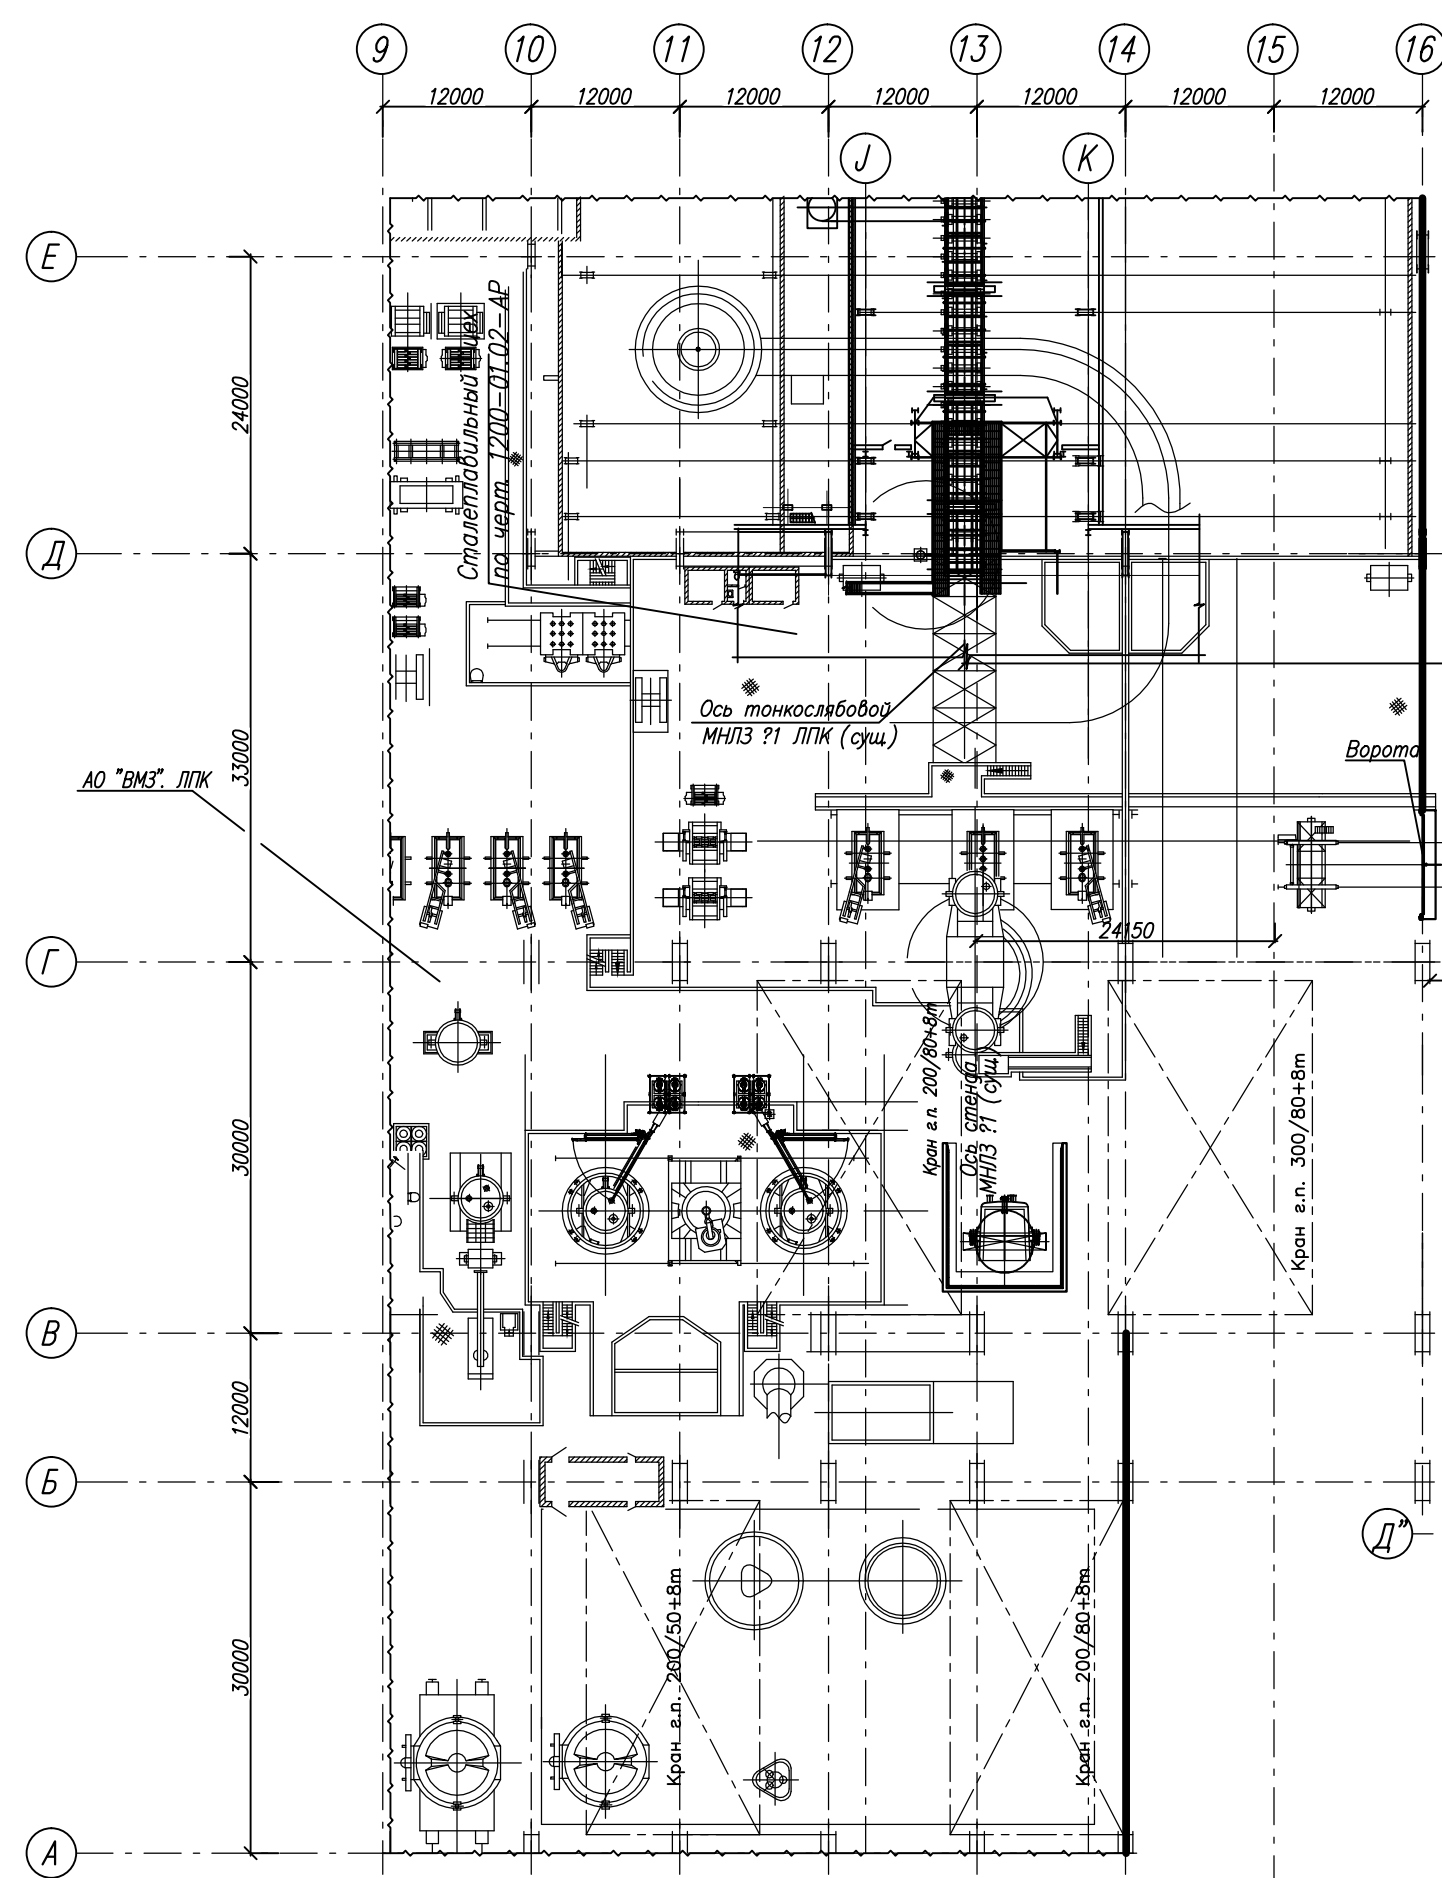

| Спецификация |             |                                       |     |       |                           |
|--------------|-------------|---------------------------------------|-----|-------|---------------------------|
| Поз          | Обозначение | Наименование                          | Код | Масса | Примечание                |
| 1            |             | Участок выплавки стали                |     |       |                           |
| 2            |             | Доп (Две) стальные балки              | 17  |       | Поставка в Днепропетровск |
| 3            |             | Ковш стальной                         | 4   |       |                           |
| 4            |             | Стен ремонт ванны ДСП                 | 2   |       |                           |
| 5            |             | Стен ремонт ванны ДСП                 | 1   |       |                           |
| 6            |             | Стен для хранения ремонтной тары      |     |       |                           |
| 7            |             | Машина лопы футеровки ДСП             | 1   |       |                           |
| 8            |             | Участок внешней обработки стали       |     |       |                           |
| 9            |             | АПК ?1 с оборудованием                | 1   |       | Поставка в Днепропетровск |
| 10           |             | Участок внешней обработки стали       |     |       |                           |
| 11           |             | АПК ?2 с оборудованием                | 1   |       | Поставка в Днепропетровск |
| 12           |             | Вакууматор протискивающий комаров     |     |       |                           |
| 13           |             | Поворотная тележка передаточная       | 1   |       |                           |
| 14           |             | Установка сканирования шлама          | 1   |       | Поставка в Днепропетровск |
| 15           |             | Установка высокотемпературной фильеры |     |       |                           |
| 16           |             | Стен для механического ремонта        |     |       |                           |
| 17           |             | Стен для хранения стальных            |     |       |                           |
| 18           |             | Стен вертикального разогрева          | 1   |       |                           |
| 19           |             | Разливочный пролет                    |     |       |                           |
| 20           |             | Горизонтальный стен с разогревом      |     |       |                           |
| 21           |             | для стальных                          |     |       |                           |
| 22           |             | Стен для хранения стальных            |     |       |                           |
| 23           |             | Стен вертикального разогрева          | 2   |       |                           |
| 24           |             | футеровки стальных                    |     |       |                           |
| 25           |             | Стен лопы футеровки стальных          |     |       |                           |
| 26           |             | Стен ремонт футеровки стальных        |     |       |                           |
| 27           |             | Участок непрерывной разливки          |     |       |                           |
| 28           |             | стали (в том)                         |     |       |                           |
| 29           |             | Семишнуровая блокная машина           | 1   |       | Поставка в Днепропетровск |
| 30           |             | непрерывного литья заготовки (МНЗ ?1) |     |       |                           |
| 31           |             | Участок непрерывной разливки          |     |       |                           |
| 32           |             | стали (слаб)                          |     |       |                           |
| 33           |             | Одноручная сварочная машина           | 1   |       | Поставка в Днепропетровск |
| 34           |             | непрерывного литья заготовки (МНЗ ?2) |     |       |                           |

По состоянию на 30.12.2021

|                                                |  |  |  |  |  |
|------------------------------------------------|--|--|--|--|--|
| М80080.02.00-ТХ                                |  |  |  |  |  |
| Электрометаллургический комплекс               |  |  |  |  |  |
| Нижегородская обл., г. Вакса, Проммикроаон ? 7 |  |  |  |  |  |
| Электрометаллургический цех (ЭМЦ)              |  |  |  |  |  |
| Здание                                         |  |  |  |  |  |
| План                                           |  |  |  |  |  |
| АО "МАГИТОГОРСКИЙ                              |  |  |  |  |  |
| ПИПРОМЕТ                                       |  |  |  |  |  |
| Формат А2х3                                    |  |  |  |  |  |