



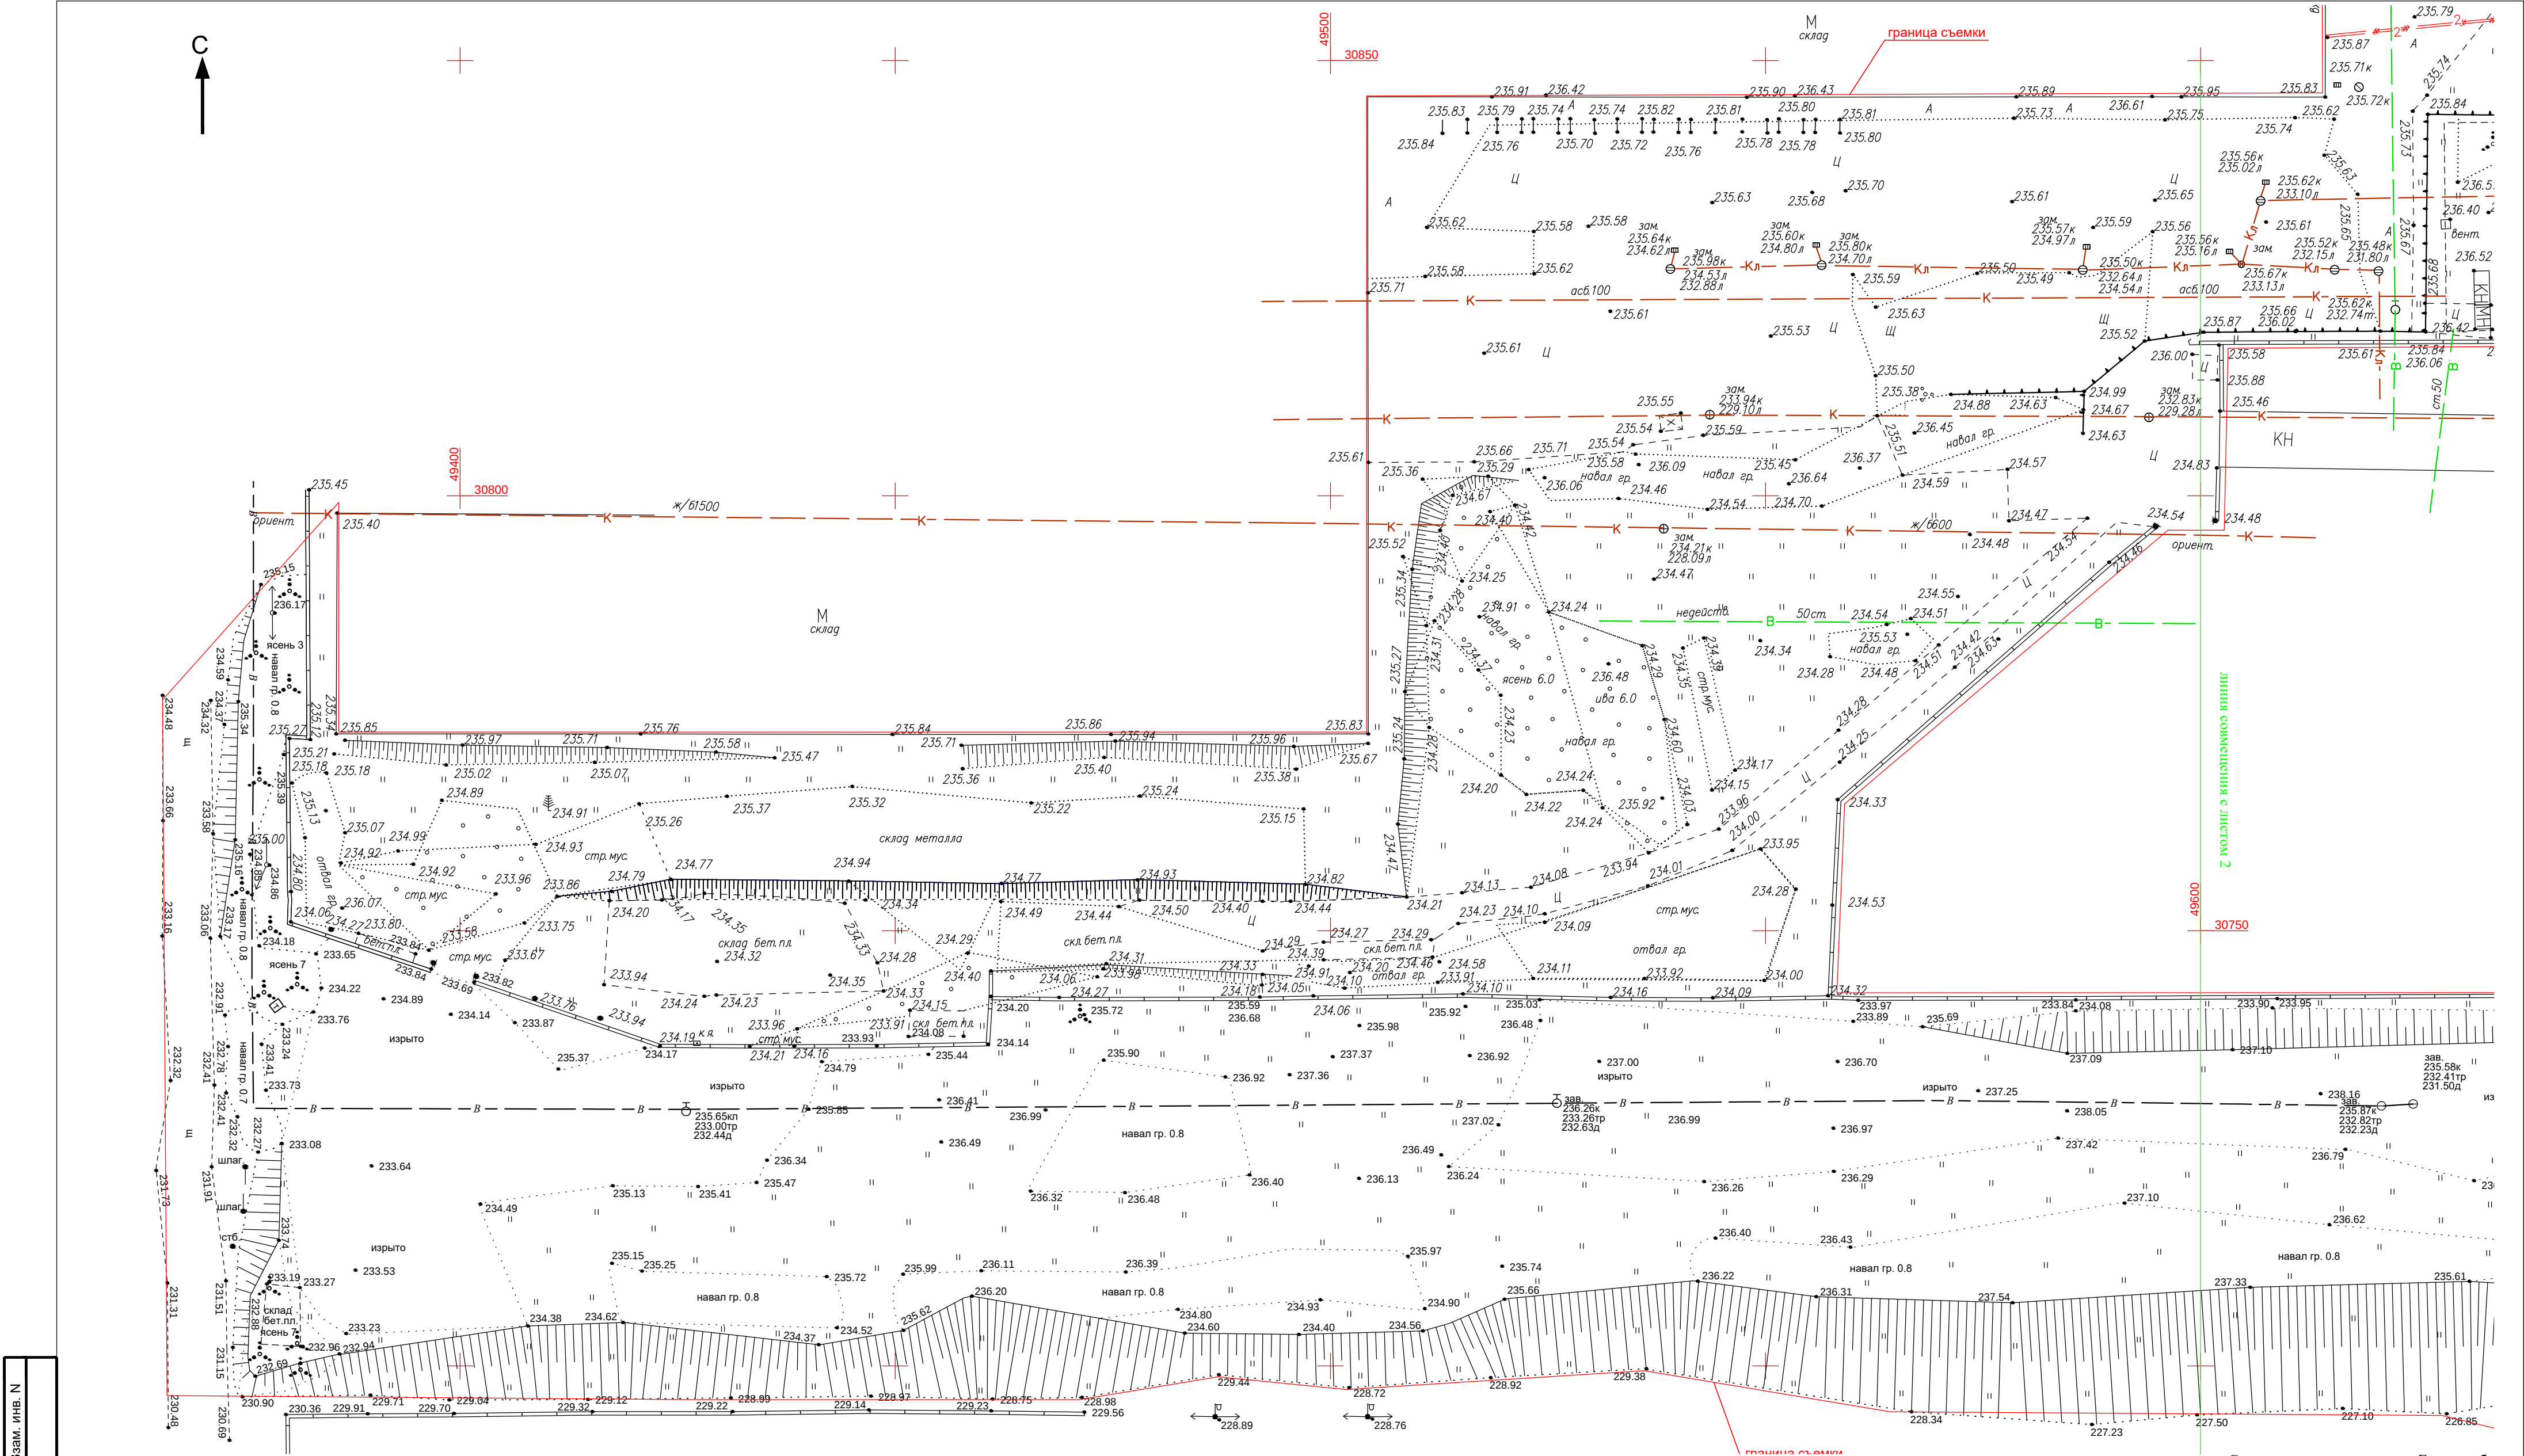

Взам. инв. N	
Подп. и дата	
Инв. N подл.	

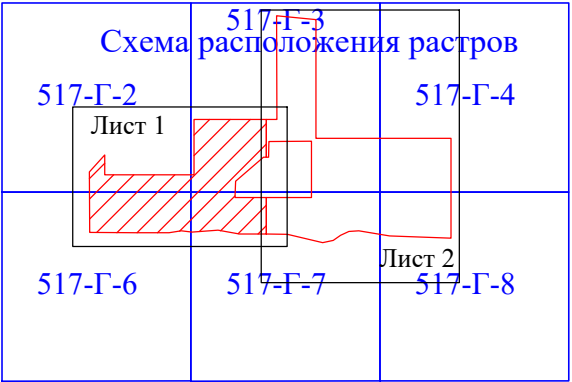

						1041-ИГДИ-Г			
						Земельный участок по адресу: г. Екатеринбург, ул. Черняховского, 68. К/Н 66:41:0509003:41, 66:41:0509003:43;66:41:0509003:504			
Изм.	Кол.уч.	Лист	№ док.	Подпись	Дата	Заказчик: ООО "Автопромстрой"	Стадия	Лист	Листов
Директор		Покрышкин			06.07.24			1	2
Геодезист		Чемоданов			06.07.24				
Норм.контроль		Покрышкин			06.07.24				
						Инженерно-топографический план М 1:500	ООО "Альянс-Гео"		