
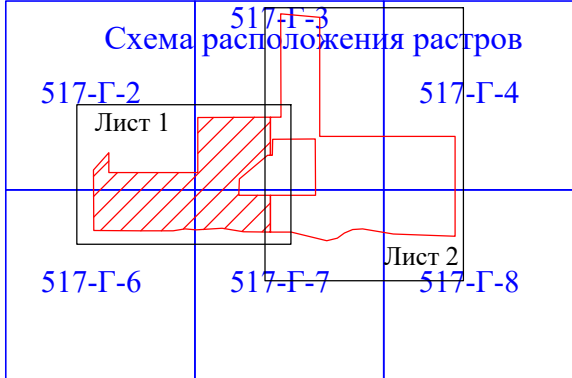


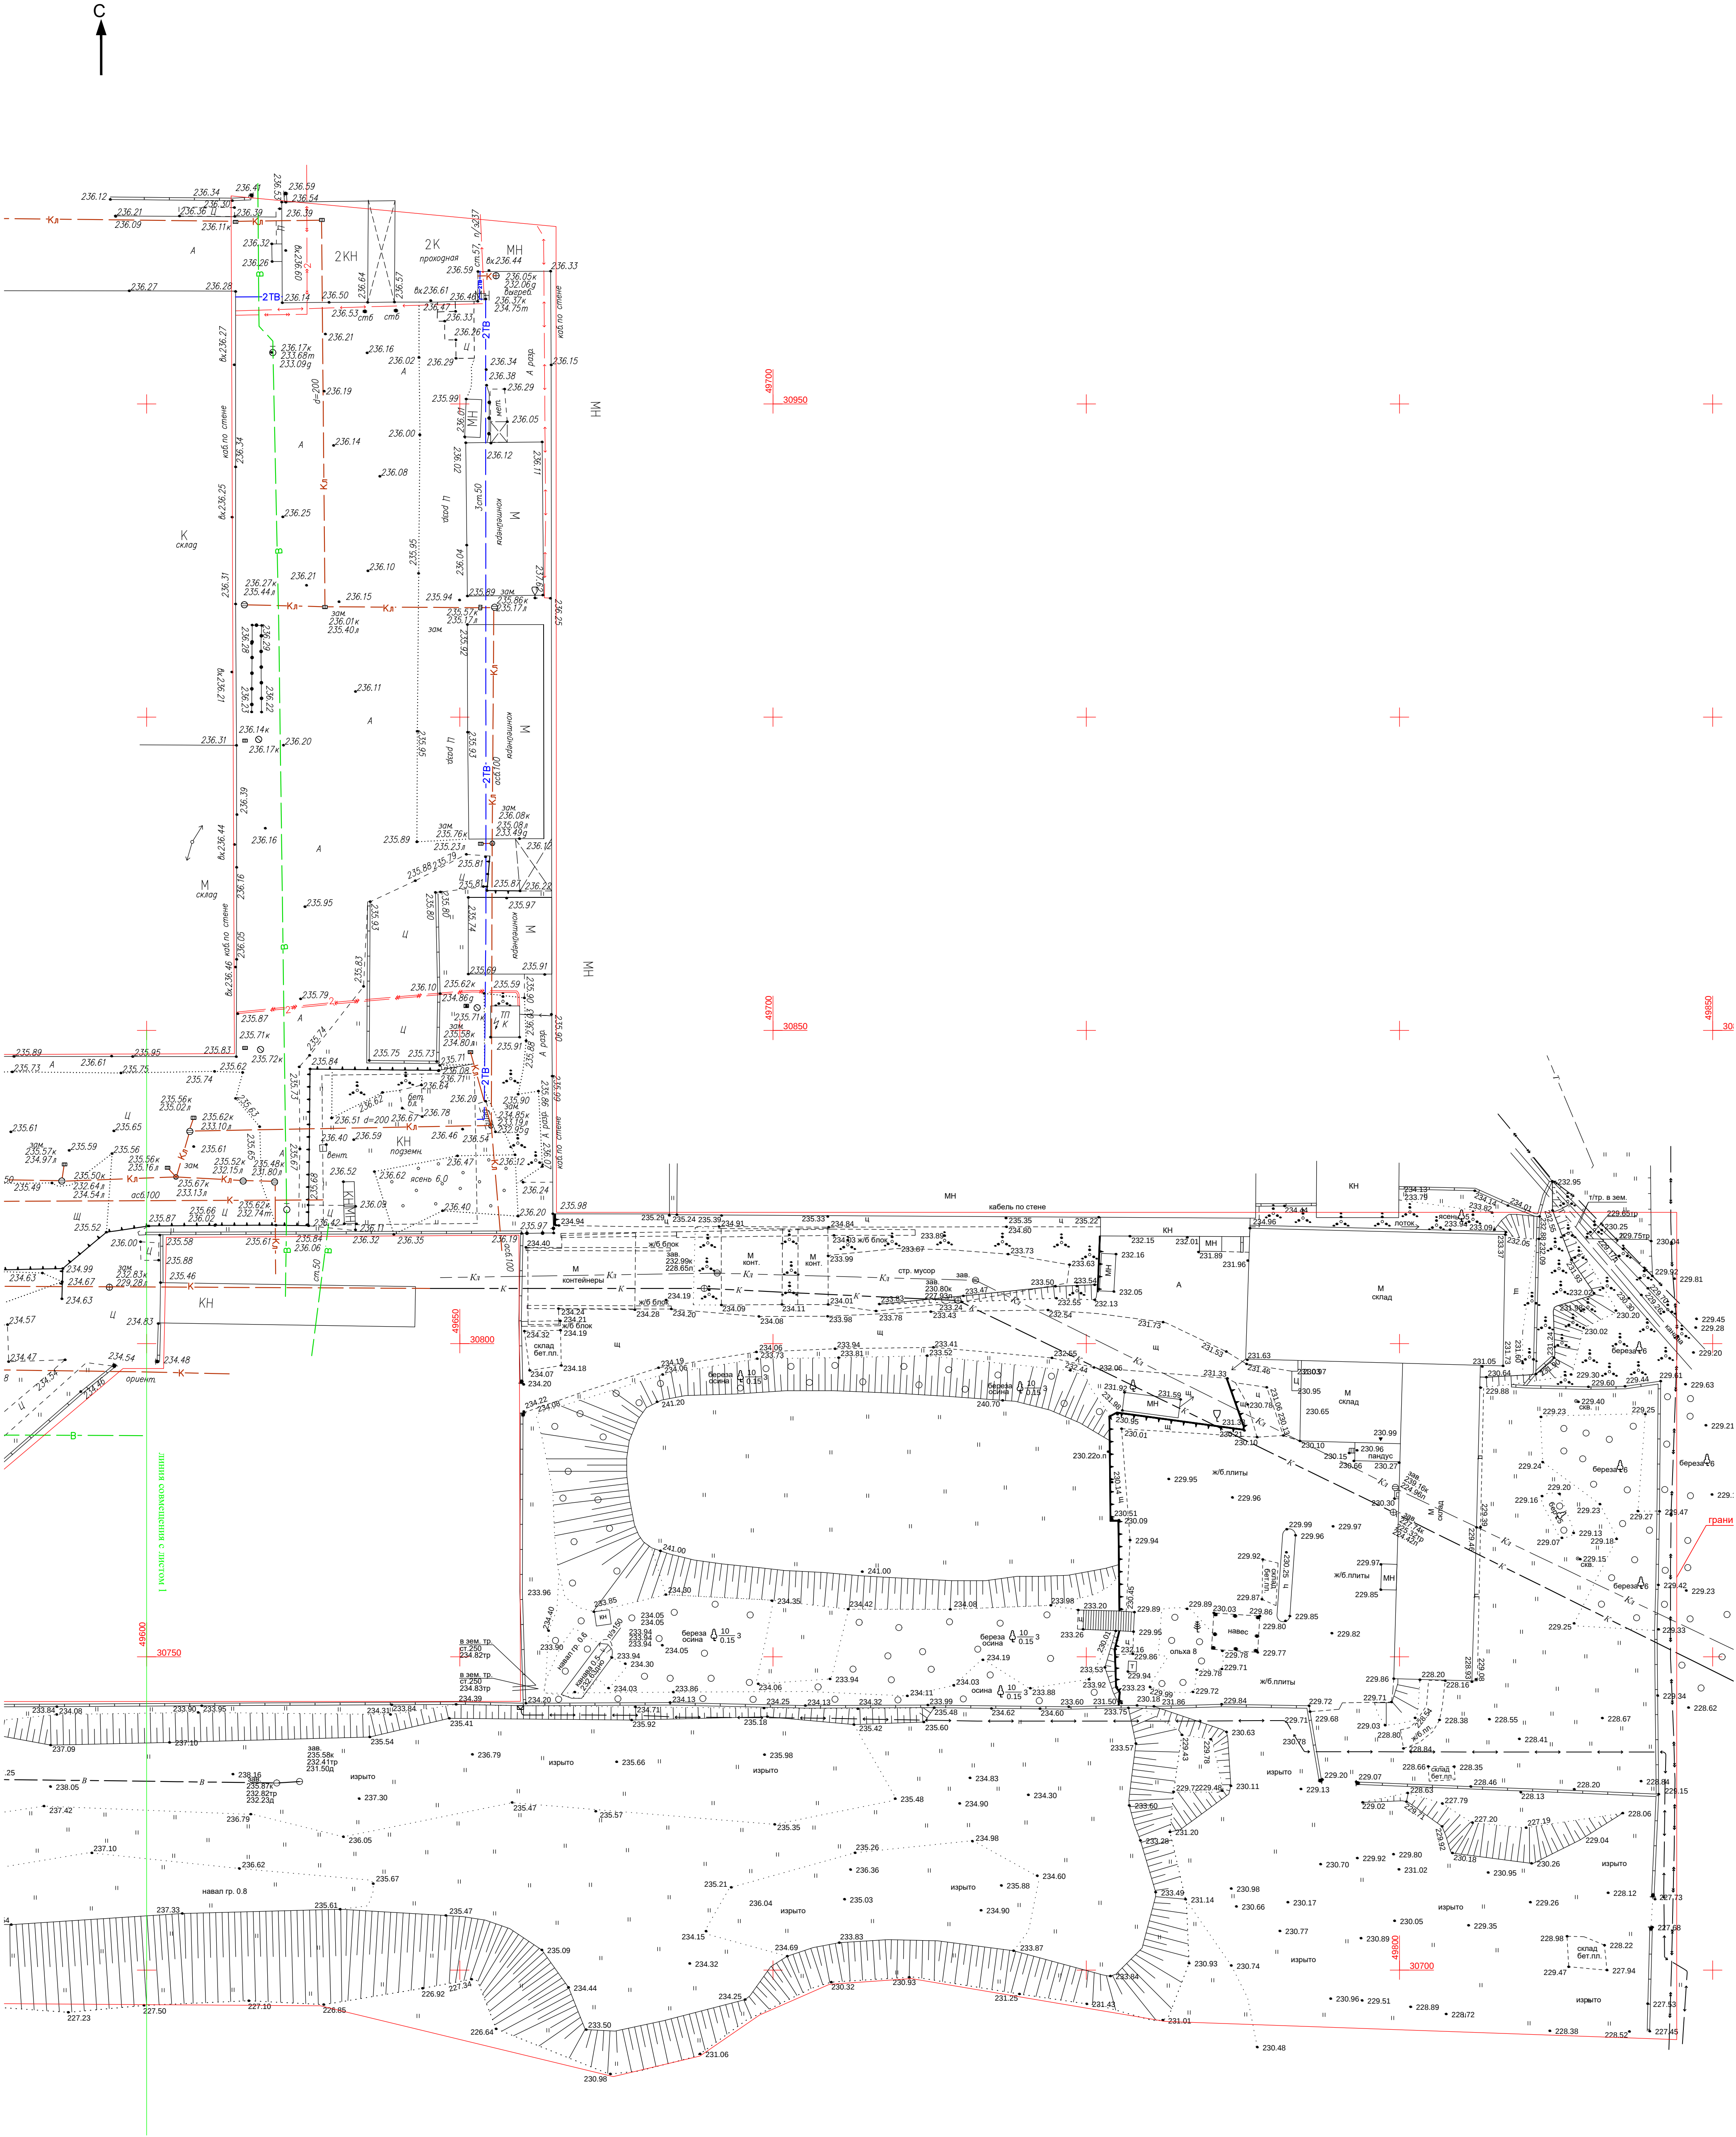

Система координат метная г.Екатеринбурга
Система высот Балтийская

1041-И/ДИ-Г					
Земельный участок по адресу: г. Екатеринбург, ул. Чернышевского, 68.					
К/Н 66:410509003:41; 66:410509003:43; 66:410509003:504					
Изм.	Кол.уч.	Лист	№ док.	Подпись	Дата
Директор	Покрышкин				06.07.24
Геодезист	Ченоданов				06.07.24
Норм.контроль	Покрышкин				06.07.24
Заказчик: ООО "Автопроектстрой"				Стадия	Лист
Инженерно-топографический план М 1:500					2
				Листов	2
				ООО "Альянс-Гео"	