


СОГЛАСОВАНО		
Изм. N	Подпись и дата	Взамен инв. N
Ина. N	подл.	

ПЛАН ЗДАНИЯ ГАРАЖА

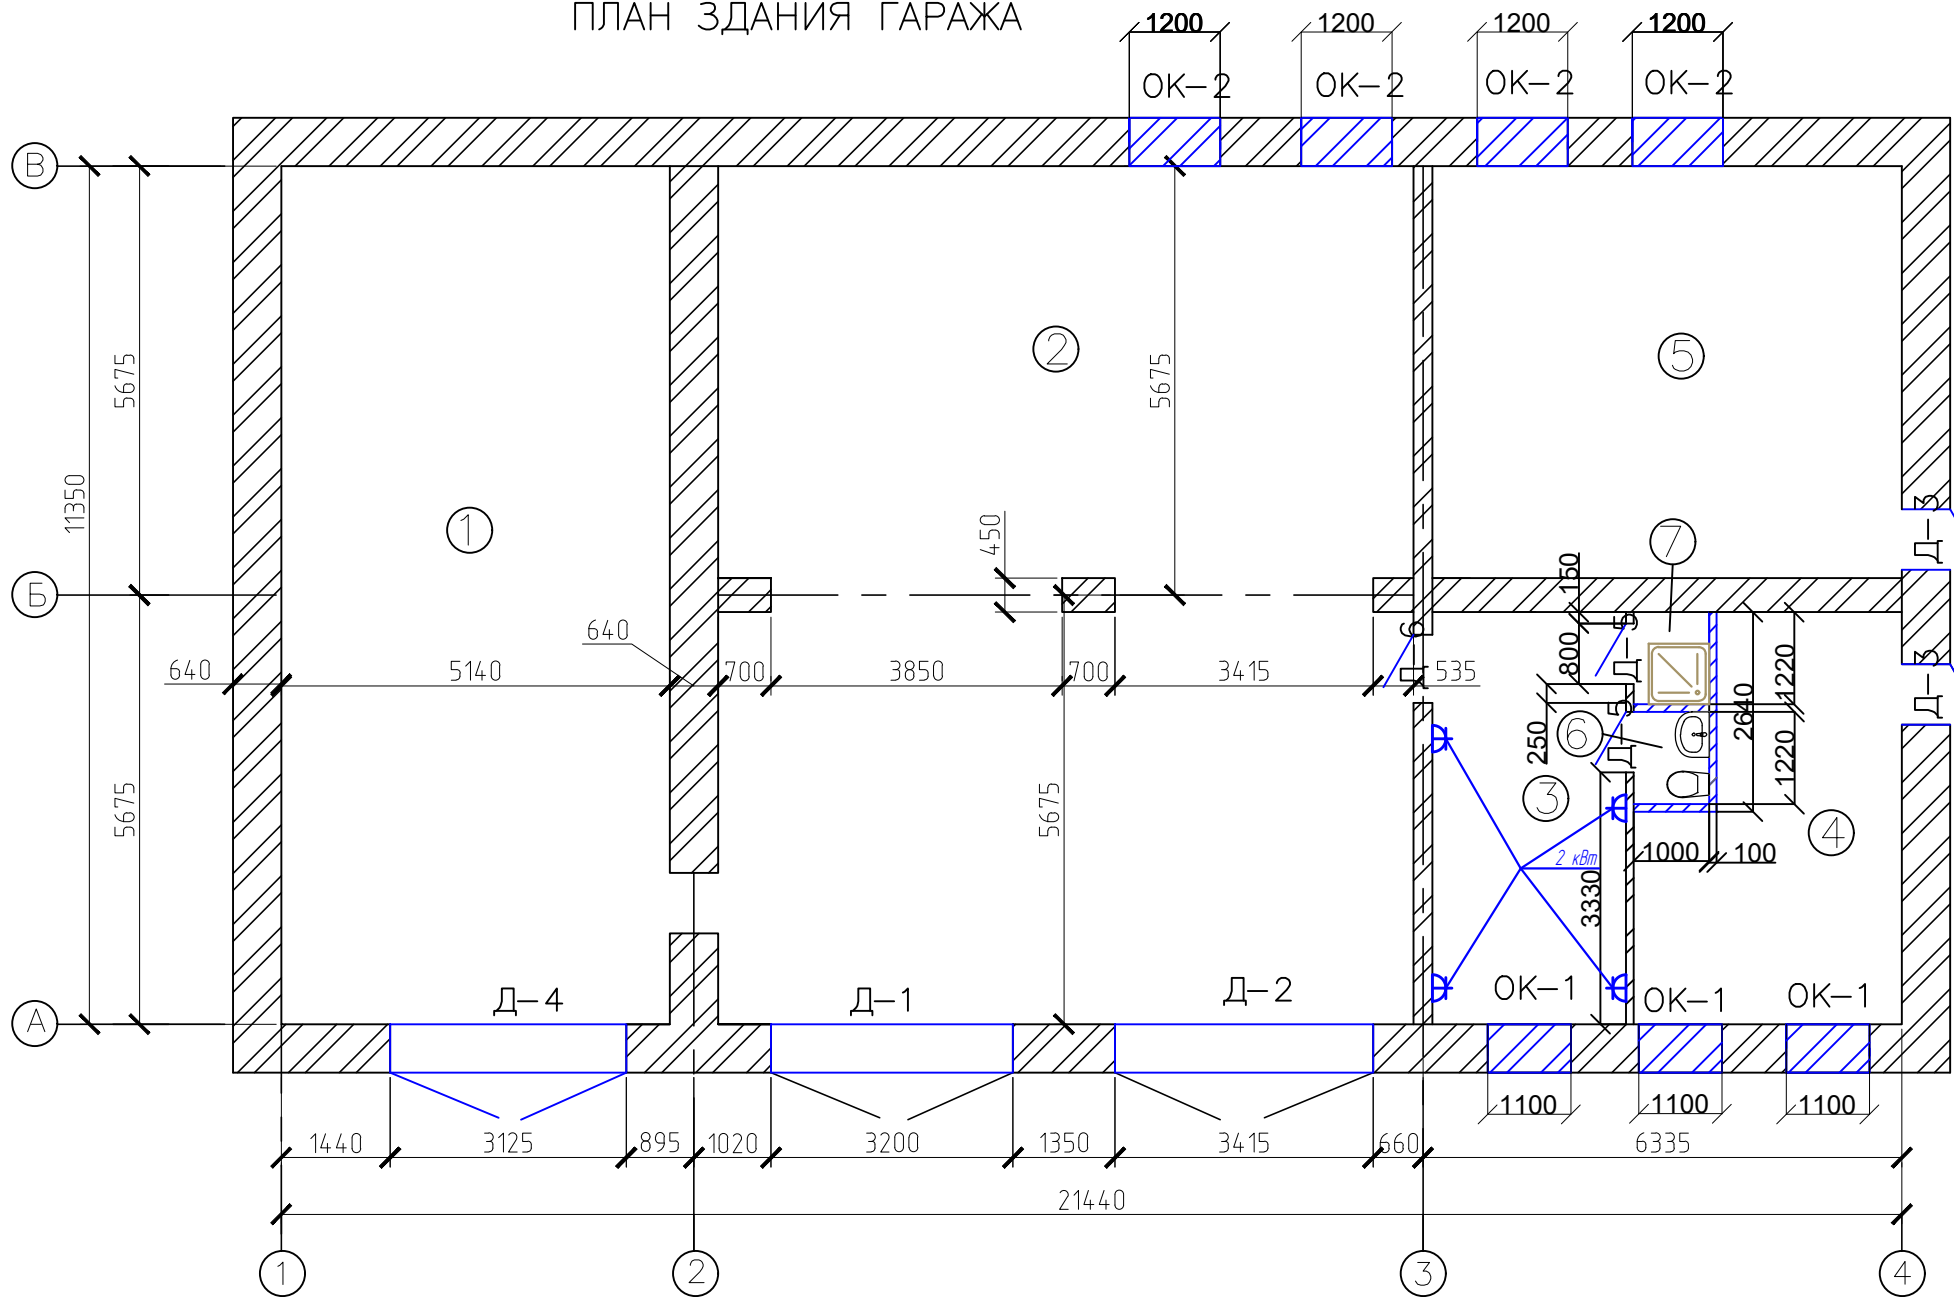


Экспликация помещений

№п/п	Наименование	Площадь, м2	Категория помещения
101	Бокс №1	60,85	
102	Бокс №2	108,0	
103	Комната отдыха	13,95	
104	Кладовая	16,91	
105	Столярная мастерская	34,36	
106	Санузел	1,28	
107	Душевая	1,28	

Оборудование

Поз.	Наименование	Марка	Кол-во
1	Станок заточный многофункциональный, 1,0 кВт		2
2	Станок токарный по металлу, оснащенный щитком-экраном из оргстекла, 1,5 кВт		1
3	Вертикально-фрезерный станок, оснащенный щитком-экраном из оргстекла, 1,5 кВт		1
4	Станок сверлильный с оснасткой, 1,0 кВт		2
5	Компрессор, 2,5 кВт		1

						07/25-ПБК-АР			
						МБОУ СОШ № 11 (здание школы и здание гаража), р асположенный по адресу: Кемеровская область-Кузбасс, Таштагольский район, пгт.Шерегеш, ул. Советская, д. 4а			
Изм.	Кол.уч	Лист	№док.	Подп.	Дата				
Разработал	Сторчаков				10.2025	Архитектурные решения	Стадия	Лист	Листов
Проверил	Перов				10.2025		Р	9	
						План здания гаража	ООО ПБ "Каркас"		
Н.контроль	Соломин				10.2025				
ГИП	Перов				10.2025				

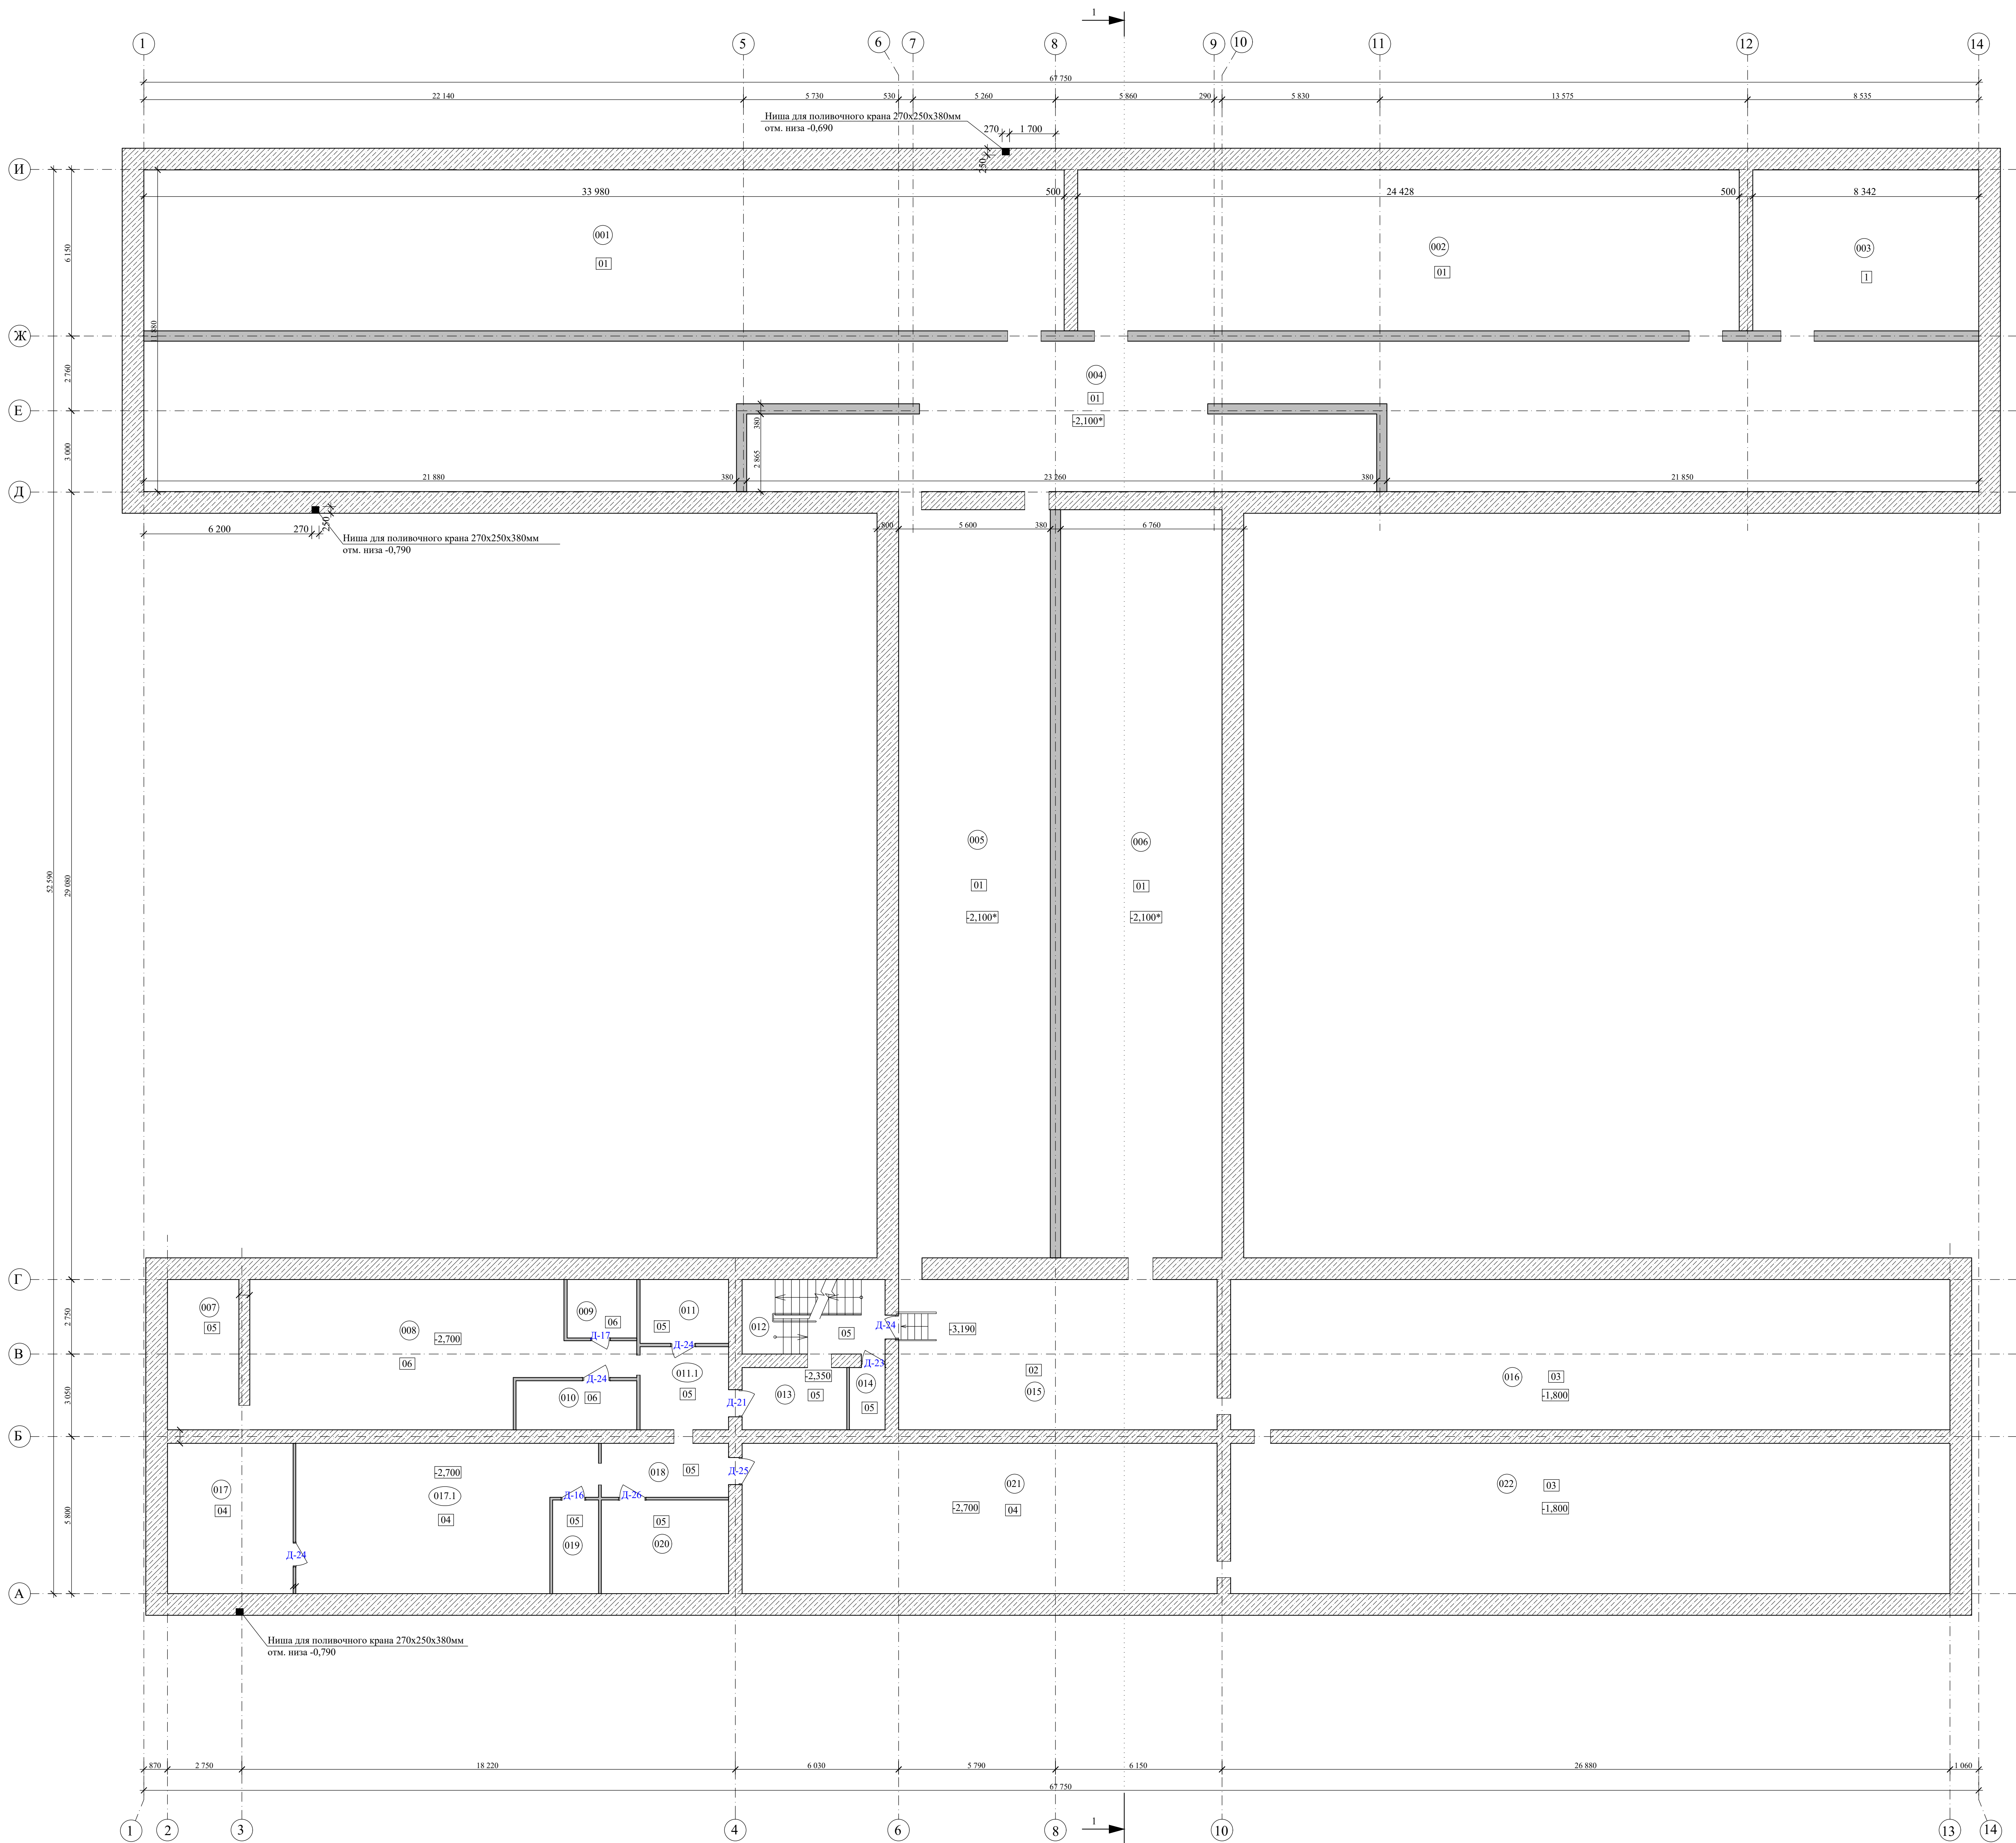

Экспликация помещений. Блок №1.2 (подвал)

№п/п	Наименование	Площадь, м2	Категория помещения
001	Техническое подполье	201,3	
002	Техническое подполье	147,3	
003	Техническое подполье	50,0	
004	Техническое подполье	369,4	
005	Техническое подполье	154,6	
006	Техническое подполье	166,0	
Итого:		1 088,6	

Экспликация помещений. Блок №3 (подвал)

№п/п	Наименование	Площадь, м2	Категория помещения
007	Подвал	14,5	
008	Подвал	64,3	
009	Подвал	5,4	
010	Подвал	7,9	
011	Узел ВК	7,5	Д
011.1	Подвал	10,0	
012	Лестничная клетка	14,5	
013	Подвал	9,3	
014	Электрощитовая	4,0	В4
015	Тепловой пункт, слесарная	64,7	Д
016	Техническое подполье	148,8	
017	Тренажерный зал	82,1	
017.1	Тренажерный зал	55,6	
018	Подвал	9,9	
019	Инвентарная	5,4	В4
020	Оружейная	15,2	В4
021	Тир	98,7	
022	Техническое подполье	148,5	
Итого:		751,8	

Экспликация полов

Номер помещения по проекту	Тип пола	Схема пола или номер узла по серии	Элементы пола и их толщина	Площадь пола, м2
001, 002, 003, 004, 005, 006	01		1. Керамогранитная плитка, t=9мм 2. Клей для плитки, t=5мм 3. Стяжка из бетона В20 армированная, t=100мм* 4. Гидроизоляция 1 слой Мембрана "Grunder"** 5. Смесь щебеночная фракции 0/5 по ГОСТ 25607-94 (t=50мм (пропитанная битумом)) 6. Грунт уплотненный щебнем до 0/35-0,98	1 088,6
015	02		1. Керамогранитная плитка, t=9мм 2. Клей для плитки, t=5мм 3. Стяжка из бетона В20 армированная, t=200мм 4. Гидроизоляция 1 слой Мембрана "Grunder"** 5. Сух. бетонное основание	64,7
016, 022	03		1. Керамогранитная плитка, t=9мм 2. Клей для плитки, t=5мм 3. Стяжка из бетона В20 армированная, t=50мм 4. Смесь щебеночная фракции 0/5 по ГОСТ 25607-94 (t=50мм (пропитанная битумом)) 5. Грунт уплотненный щебнем до 0/35-0,98	297,3
017, 017.1, 021	04		1. Решетка Sargra Sportrite 900, t=20мм 2. Стяжка из бетона В20 армированная, t=200мм 3. Гидроизоляция 1 слой Мембрана "Grunder"** 4. Сух. бетонное основание Плинтус металлический	176,2
007, 011, 011.1, 012, 013, 014, 018, 019, 020	05		1. Керамогранитная плитка, t=9мм 2. Клей для плитки, t=5мм 3. Стяжка из бетона В20 армированная, t=150мм 4. Гидроизоляция 1 слой Мембрана "Grunder"** 5. Сух. бетонное основание	95,3м.п.
008, 009, 010	06		1. Керамогранитная плитка, t=9мм 2. Клей для плитки, t=5мм 3. Стяжка из бетона В20 армированная, t=100мм 4. Гидроизоляция 1 слой Мембрана "Grunder"** 5. Сух. бетонное основание	90,3
				77,6

Примечание:

- Устройство чистого пола должно производиться в соответствии с СП 29.13330.2011
- Для чистого пола применено:
 - Бетон марки В20, поверхность пола выглаживать металлическими гладилками
- Бетонную стяжку армировать сеткой Ø 5 Врп-150
- Гидроизоляционный слой завести на стену на высоту не менее 300мм

Все узлы и стыки примыкания герметизируются с помощью сварки или герметизирующих лент.

Условные обозначения:


- Существующие стены из блоков ФБС, t=780мм; 500мм
- Существующие кирпичные внутренние стены, t=380мм; 250мм
- Существующие кирпичные перегородки, t=120мм

1 Тип пола

Д-1 Маркировка двери

				07/25-ПБК-АР			
				МБОУ СОШ № 11 (здание школы и здание гаража), р. расположенный по адресу: Кемеровская область-Кузбасс, Таштагольский район, пгт.Шереметь, ул. Советская, д. 4а			
Пом.	Колур.	Лист	Всего	Подп.	Дати		
Разработал	Берисова				07.2025	Страниц	Листов
Проектировщик	Соломин				07.2025	Архитектурные решения	
						Р	8
Н.контр.	Соломин			07.2025	Пл подвала после капитального ремонта		ООО ПБ "Каркас"
Генп.	Перов			07.2025			

План полов и заполнения проемов 1 этажа

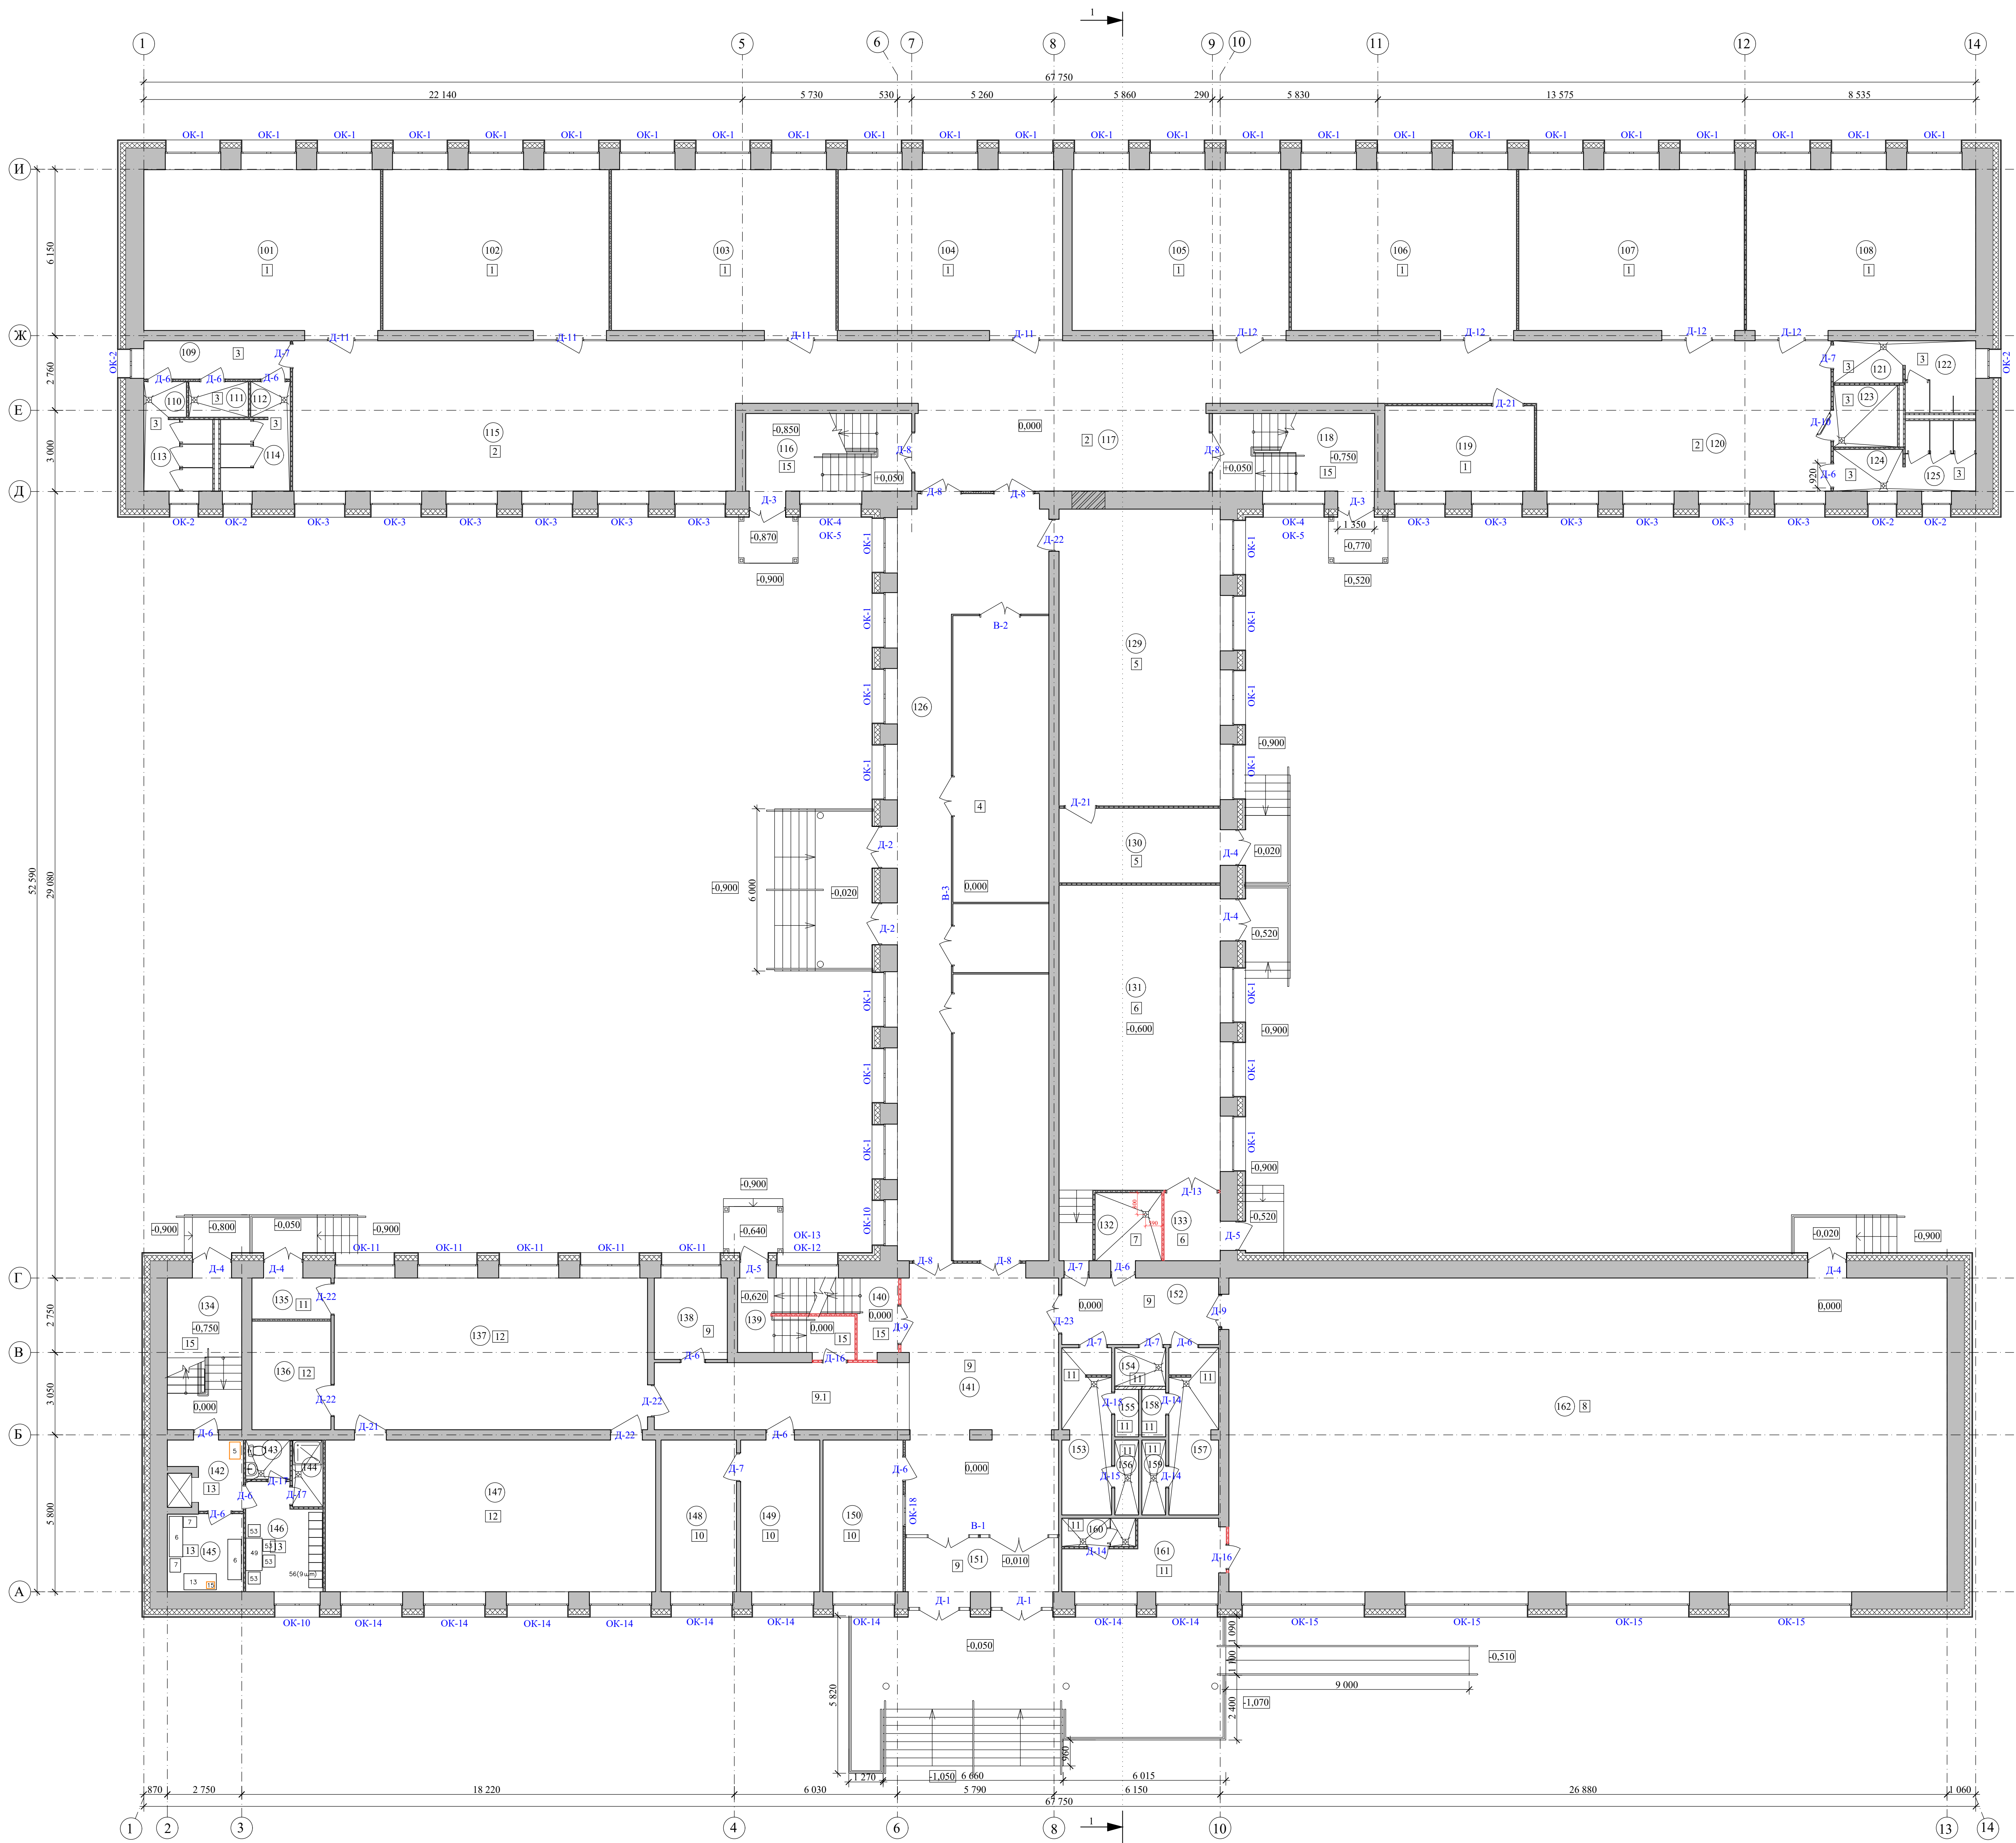

Экспликация помещений. Блок №1 (1 этаж)

№п/п	Наименование	Площадь, м2	Категория помещения
101	Кабинет начальных классов	51,9	
102	Кабинет начальных классов	50,2	
103	Кабинет начальных классов	50,7	
104	Кабинет начальных классов	49,8	
105	Кабинет начальных классов	47,8	
106	Кабинет начальных классов	50,2	
107	Кабинет начальных классов	49,7	
108	Кабинет начальных классов	52,2	
109	Тамбур	7,3	
110	Тамбур	2,0	
111	ПУИ	2,6	
112	Тамбур	1,9	
113	Санузел (Ж)	6,5	
114	Санузел (М)	6,8	
115	Рекреация	90,9	
116	Лестничная клетка №1	17,2	
117	Коридор	103,9	
118	Лестничная клетка №2	16,6	
119	Учительская	17,4	
120	Рекреация	60,4	
121	Тамбур	3,8	
122	Санузел (М)	6,8	
123	Универсальная кабина	5,1	
124	Тамбур	3,8	
125	Санузел (Ж)	6,7	
Итого по блоку №1		762,2	


Экспликация помещений. Блок №2 (1 этаж)

№п/п	Наименование	Площадь, м2	Категория помещения
126	Рекреация (в том числе):	158,2	
	Гардероб на 250 человек	37,6	
103	Гардероб для персонала	9,1	
104	Гардероб на 250 человек	37,6	
105	Кабинет биологии	65,9	
106	Кабинет начальных классов	15,6	
107	Кабинет начальных классов	70,4	
108	Кабинет начальных классов	6,2	
109	Индивидуальная кабина для переодевания МГН	5,2	
133	Инвентарная	5,2	В4
Итого по блоку №2		321,6	

Экспликация помещений. Блок №3 (1 этаж)

№п/п	Наименование	Площадь, м2	Категория помещения
134	Лестничная клетка №3	14,5	
135	Тамбур	4,4	
136	Комната мастеров	11,7	
137	Кабинет труда для мальчиков	65,0	
138	АХЧ	8,1	
139	Лестничная клетка из подвала	7,4	
140	Лестничная клетка №4	4,0	
141	Вестибюль	80,6	
142	Коридор	5,4	
143	Санузел персонала	2,0	
144	Душевая персонала	2,3	
145	Кладовая овощей	7,3	В4
146	Комната персонала	10,2	
147	Кабинет труда для мальчиков	68,5	
148	Кабинет директора	15,7	
149	Приемная	16,4	
150	Охранно-пожарный пост	15,4	
151	Тамбур	10,8	
152	Коридор	14,9	
153	Раздевалка (М)	10,5	
154	ПУИ	2,7	
155	Санузел	1,1	
156	Душевая	2,5	
157	Раздевалка (Ж)	10,6	
158	Санузел	1,1	
159	Душевая	2,5	
160	Санузел с душевой для тренеров	2,8	
161	Тренерская и склад спортивного инвентаря	12,3	В4
162	Спортивный зал	305,6	
Итого по блоку №3		713,3	
Итого по 1 этажу:		1797,1	

Компоновочная схема

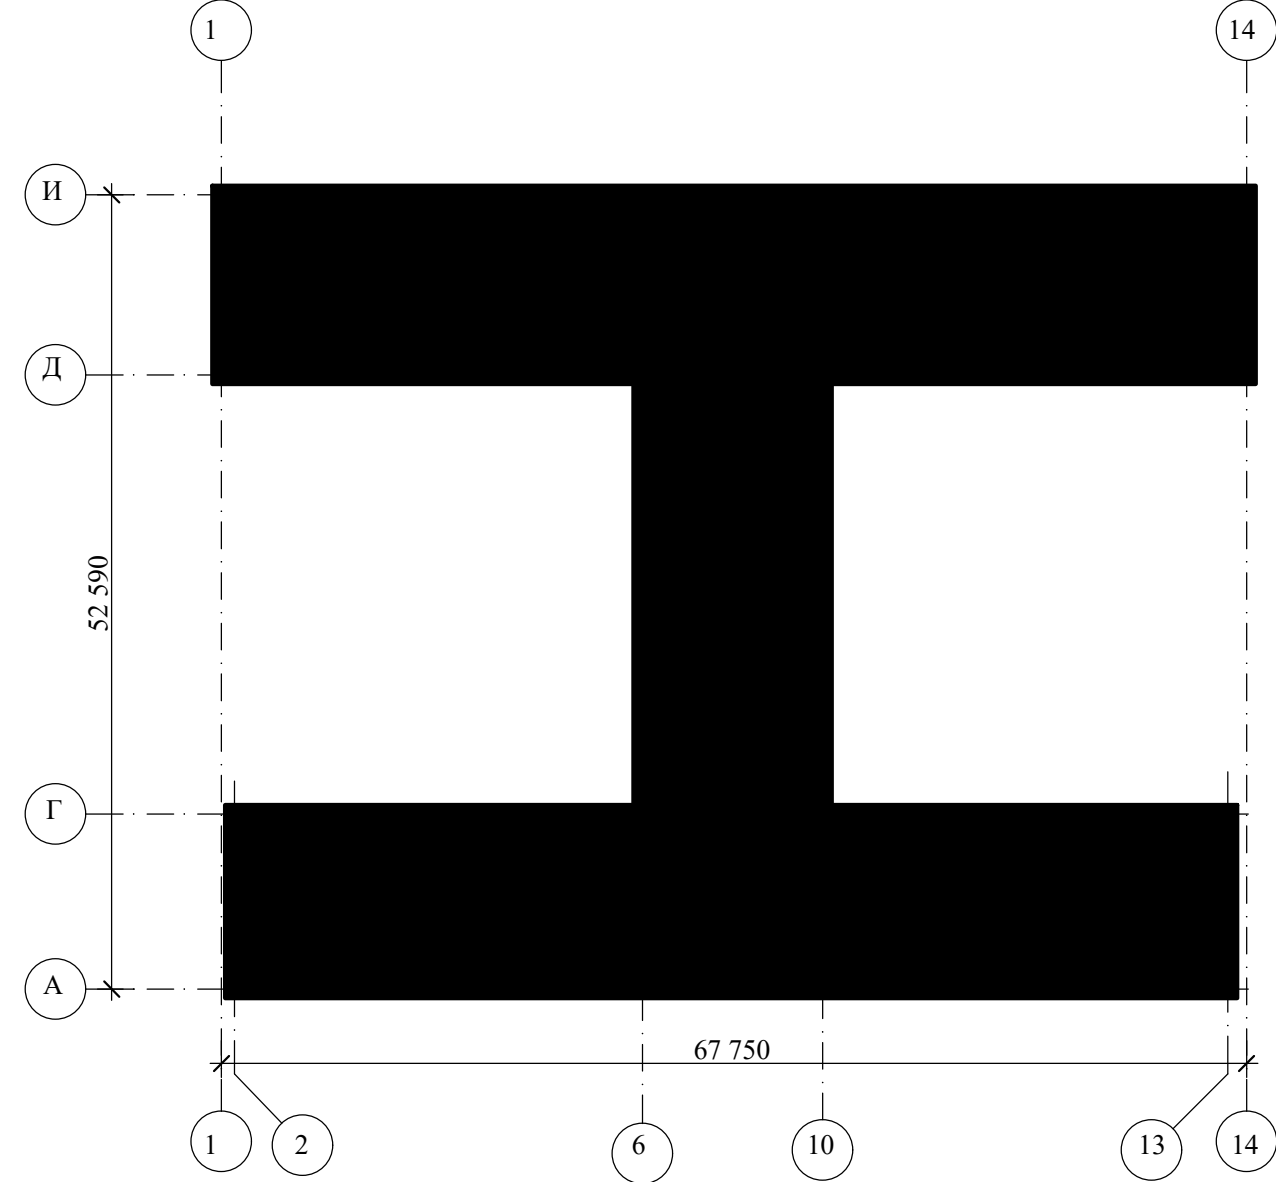


Условные обозначения:


- 1 Тип пола
- OK-1 Маркировка окна
- Д-1 Маркировка двери

				07/25-ПБК-АР				
				МБОУ СОШ № 11 (здание школы и здание гаража), р. асположенный по адресу: Кемеровская область-Кузбасс, Таштагольский район, пгт.Шеремети, ул. Советская, д. 4а				
И.м. Колум.	Лист	Редк.	Полз.	Дати				
Разработал	Беркова			07.2025				
Проверил	Соломин			07.2025	Архитектурные решения	Страниц	Лист	Листов
						Р	16	
И.к. контроль	Соломин			07.2025	План полов и заполнения проемов 1 этажа	ООО ПБ "Каркас"		
ГИП	Перов			07.2025				

План полов и заполнения проемов 2 этажа

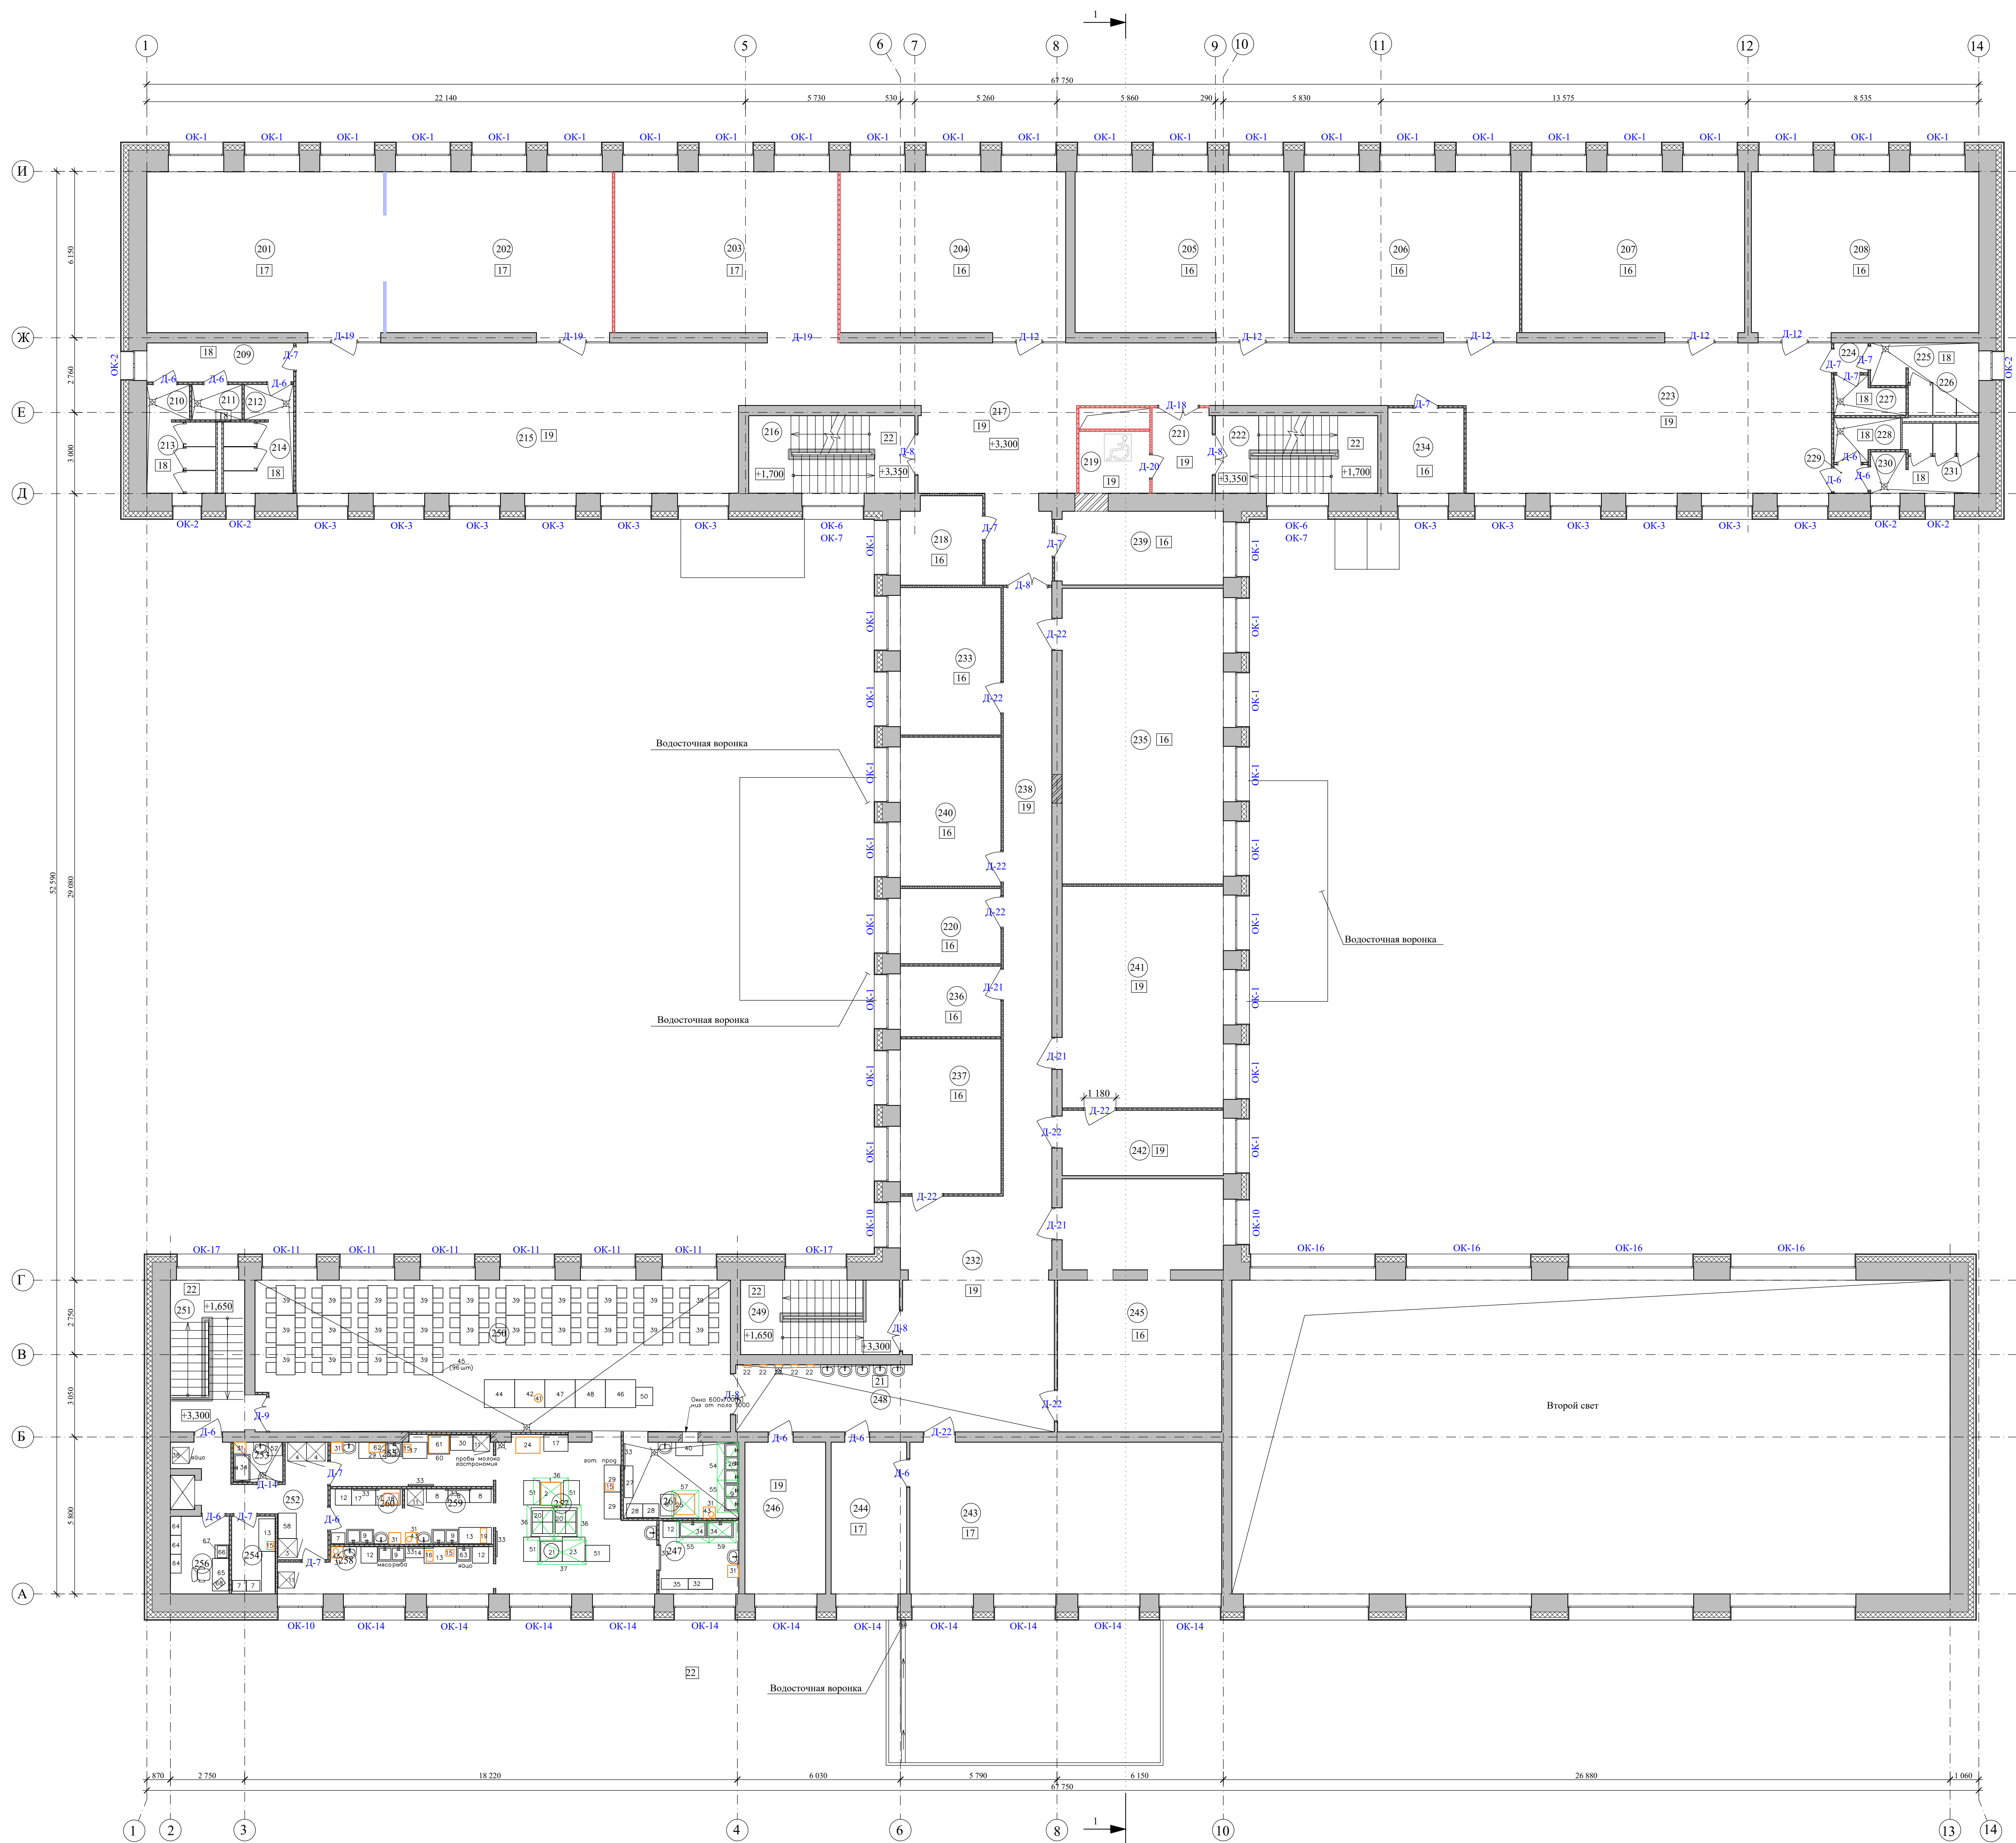

Экспликация помещений. Блок №1				Экспликация помещений. Блок №2			
№п/п	Наименование	Площадь, м2	Категория помещения	№п/п	Наименование	Площадь, м2	Категория помещения
201	Библиотека	52,2	B1	232	Рекреация	33,6	
202	Библиотека	50,5	B1	233	Учительская	19,4	
203	Кабинет информатики	51,0	B1	234	Кабинет социального педагога и психолога	8,9	
204	Кабинет русского языка	49,7		235	Кабинет технологии девочек	65,2	
205	Кабинет иностранного языка	47,8		236	Кабинет заместителя директора по безопасности	9,3	
206	Кабинет иностранного языка	49,6		237	Кабинет заместителя директора по УВР	19,0	
207	Кабинет русского языка	50,4		238	Коридор	29,0	
208	Кабинет математики	51,6		239	Кабинет логопеда для детей с ОВЗ	16,9	
209	Тамбур	7,1		240	Кабинет детской организации	30,4	
210	Тамбур	2,0		241	Кабинет физики	48,8	
211	Санузлы персонала	2,1		242	Лаборатория физики	14,4	
212	Тамбур	2,3		Итого по блоку №2		294,9	
213	Санузел (Ж)	6,5		Экспликация помещений. Блок №3			
214	Санузел (М)	6,6		№п/п	Наименование	Площадь, м2	Категория помещения
215	Рекреация	90,9		243	Кабинет химии	62,1	
216	Лестничная клетка №1	17,2		244	Лаборатория химии	18,0	
217	Коридор	88,2		245	Музей	50,5	
218	Медицинский центр	9,6		246	Кабинет врача	16,0	
219	Пожаробезопасная зона	5,9		247	Моечная кухонной посуды	7,9	
220	Кабинет заместителя директора по ВР	17,9		248	Коридор	42,5	
221	Тамбур	6,8		249	Лестничная клетка №4	16,1	
222	Лестничная клетка №2	16,6		250	Обеденный зал на 97 человек	97,6	
223	Рекреация	74,9		251	Лестничная клетка №3	14,5	
224	Тамбур	1,3		252	Коридор с зоной холодильников	13,2	
225	Тамбур	1,9		253	КУИ	2,6	
226	Санузел (М)	6,8		254	Кладовая сухих продуктов	4,6	
227	КУИ	3,1		255	Холодный цех	10,5	
228	Комната личной гигиены девочек	3,3		256	Кабинет зап. производством	6,2	
229	Тамбур	1,3		257	Горячий цех	29,9	B4
230	Тамбур	1,9		258	Рыбо-мясной цех	12,7	
231	Санузел (Ж)	6,7		259	Цех вторичной обработки овощей	6,6	
Итого по блоку №1		783,7		260	Цех первичной обработки овощей	5,3	
				261	Моечная столовой посуды	12,0	
				Итого по блоку №3		428,8	
				Итого по 2 этажу:		1507,4	

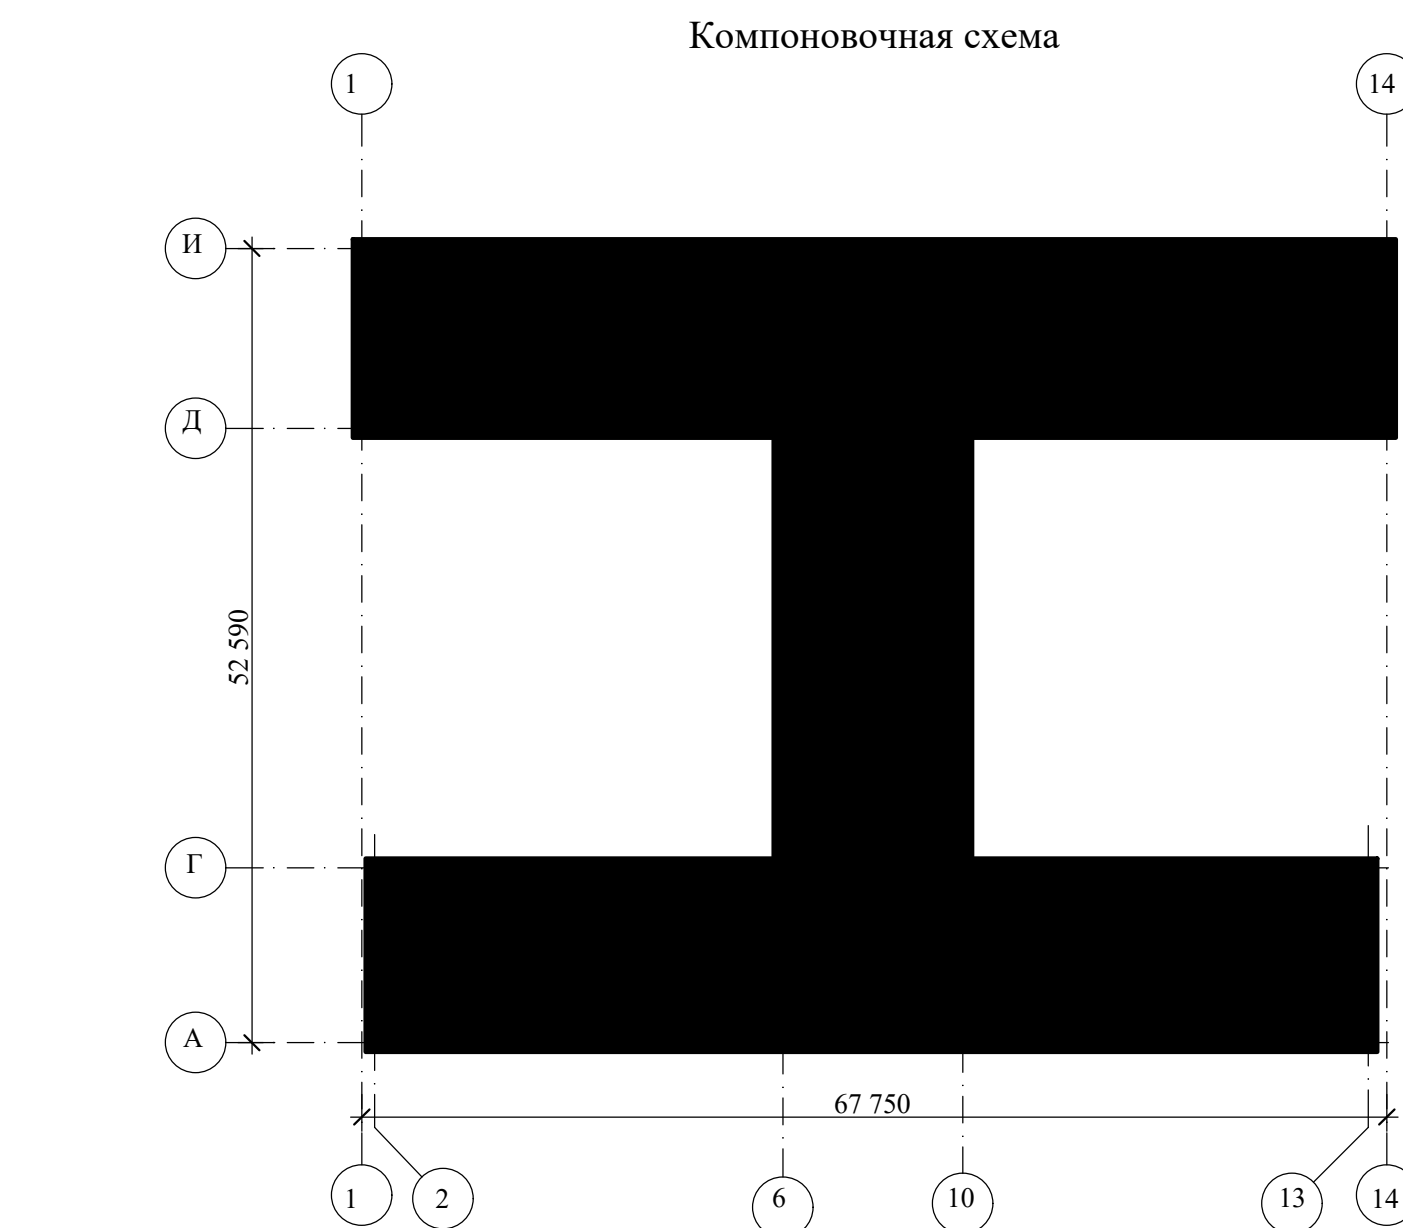


Условные обозначения:

- Тип пола
- OK-1 Маркировка окна
- Д-1 Маркировка двери

				07/25-ПБК-АР		
				МБОУ СОШ № 11 (здание школы и здание гаража), р. ас. расположенный по адресу: Кемеровская область-Кузбасс, Таштагольский район, пгт. Шереметь, ул. Советская, д. 4а		
Изм.	Кол-во	Лист	Всего	Подп.	Дати	
Разработал	Берисова			07.2023		
Проверил	Соломин			07.2023		
				Архитектурные решения		
				Страниц	Лист	Листов
				Р	17	
				План полов и заполнения проемов 2 этажа		
И.контр.	Соломин			07.2023		
Г.П.И.	Перов			07.2023		

План полов и заполнения проемов 3 этажа

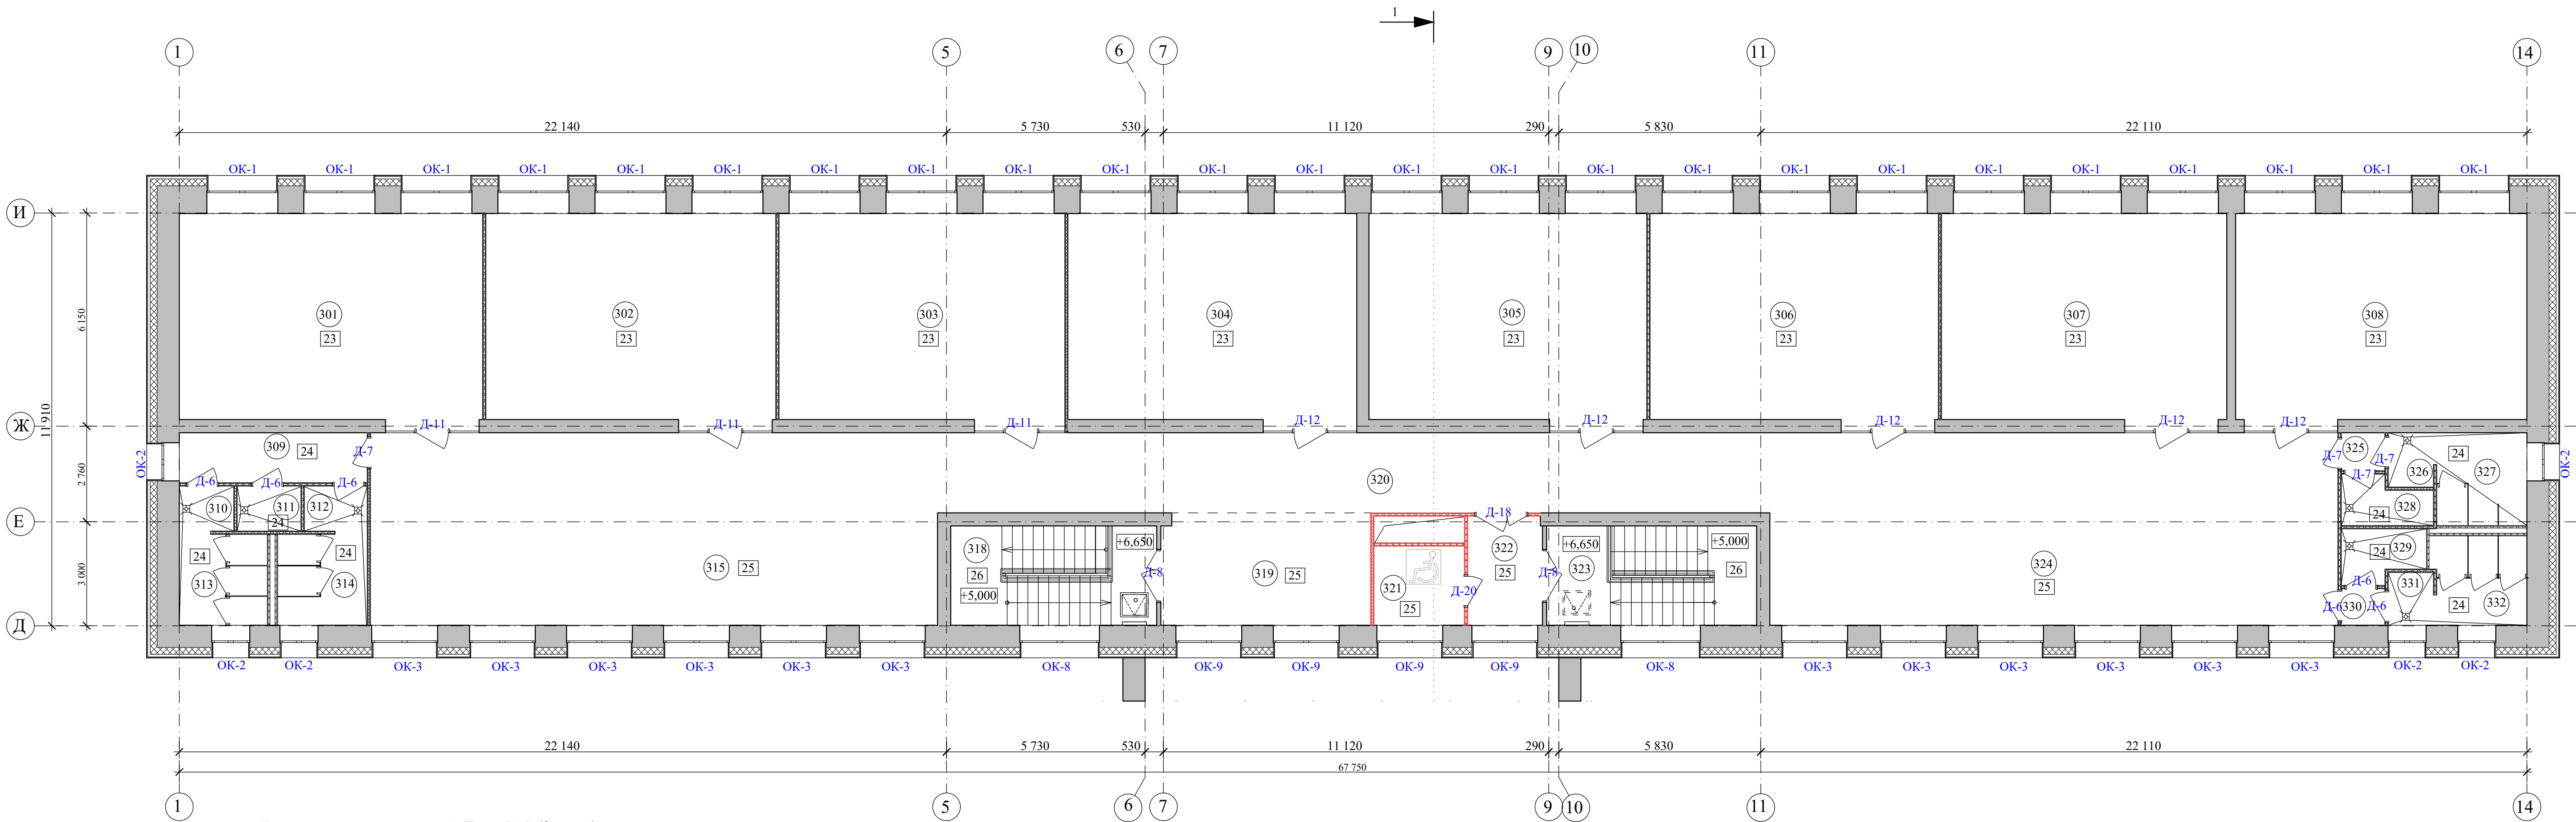

Экспликация помещений. Блок №1 (3 этаж)

№п/п	Наименование	Площадь, м2	Категория помещения
301	Кабинет ИЗО	52,2	
302	Кабинет математики	50,5	
303	Кабинет истории	51,0	
304	Кабинет русского языка	49,7	
305	Кабинет иностранного языка	46,7	
306	Кабинет географии	50,2	
307	Кабинет математики	50,3	
308	Кабинет русского языка	50,8	
309	Тамбур	7,3	
310	Тамбур	1,9	
311	Санузел персонала	2,2	
312	Тамбур	2,4	
313	Санузел (Ж)	6,5	
314	Санузел (М)	6,9	
315	Рекреация	90,9	
318	Лестничная клетка №1	17,2	
319	Рекреация	19,5	
320	Коридор	55,5	
321	Пожаробезопасная зона	5,9	
322	Тамбур	6,8	
323	Лестничная клетка №2	16,6	
324	Рекреация	91,0	
325	Тамбур	1,3	
326	Тамбур	1,9	
327	Санузел (М)	6,8	
328	ПУИ	3,1	
329	Комната личной гигиены девочек	3,3	
330	Тамбур	1,3	
331	Тамбур	1,9	
332	Санузел (Ж)	6,7	
Итого по блоку №3		758,3	

Условные обозначения:


- 1

Тип пола
- ОК-1Маркировка окна
- Д-1Маркировка двери

Примечание:

1. Экспликацию пола 3 этажа см.л.

Компоновочная схема

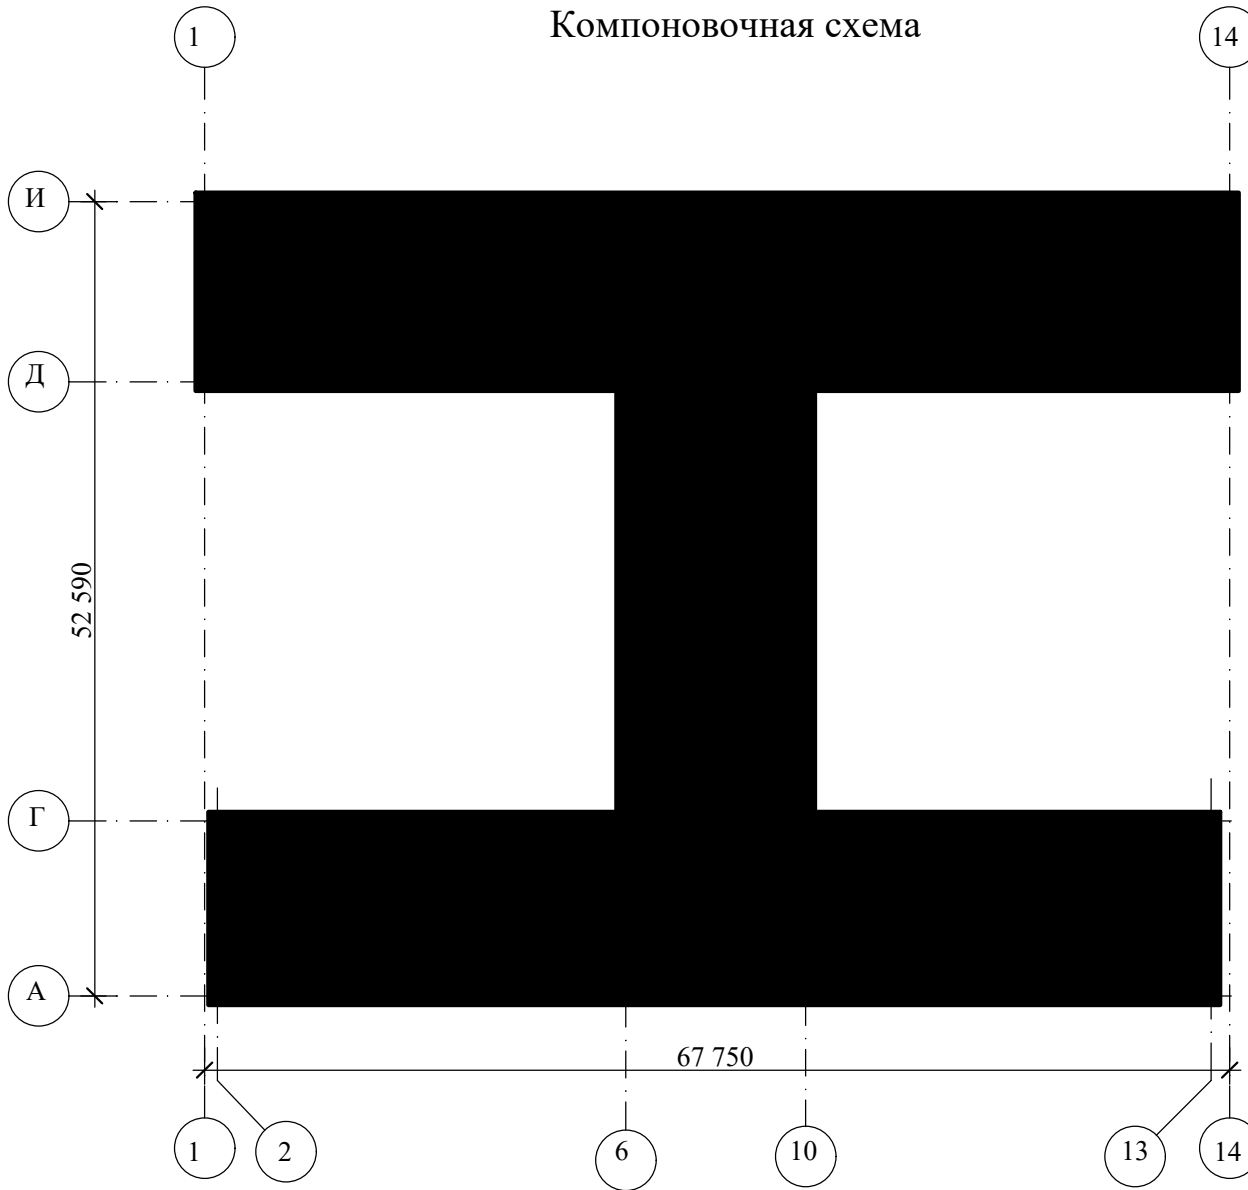

						07/25-ПБК-АР			
						МБОУ СОШ № 11 (здание школы и здание гаража), расположенный по адресу: Кемеровская область-Кузбасс, Таштагольский район, пгт.Шереметь, ул. Советская, д. 4а			
Изм.	Кол.уч	Лист	№Док.	Подп.	Дата	Архитектурные решения	Стадия	Лист	Листов
Разработал	Борисова				07.2025		Р	18	
Проверил	Соломин				07.2025	План полов и заполнения проемов 3 этажа	ООО ПБ "Каркас"		
Н.контроль	Соломин				07.2025				
ГИП	Перов				07.2025				