




План на отм. 0.000 в осях 1-8/ К-Р.Вентиляция

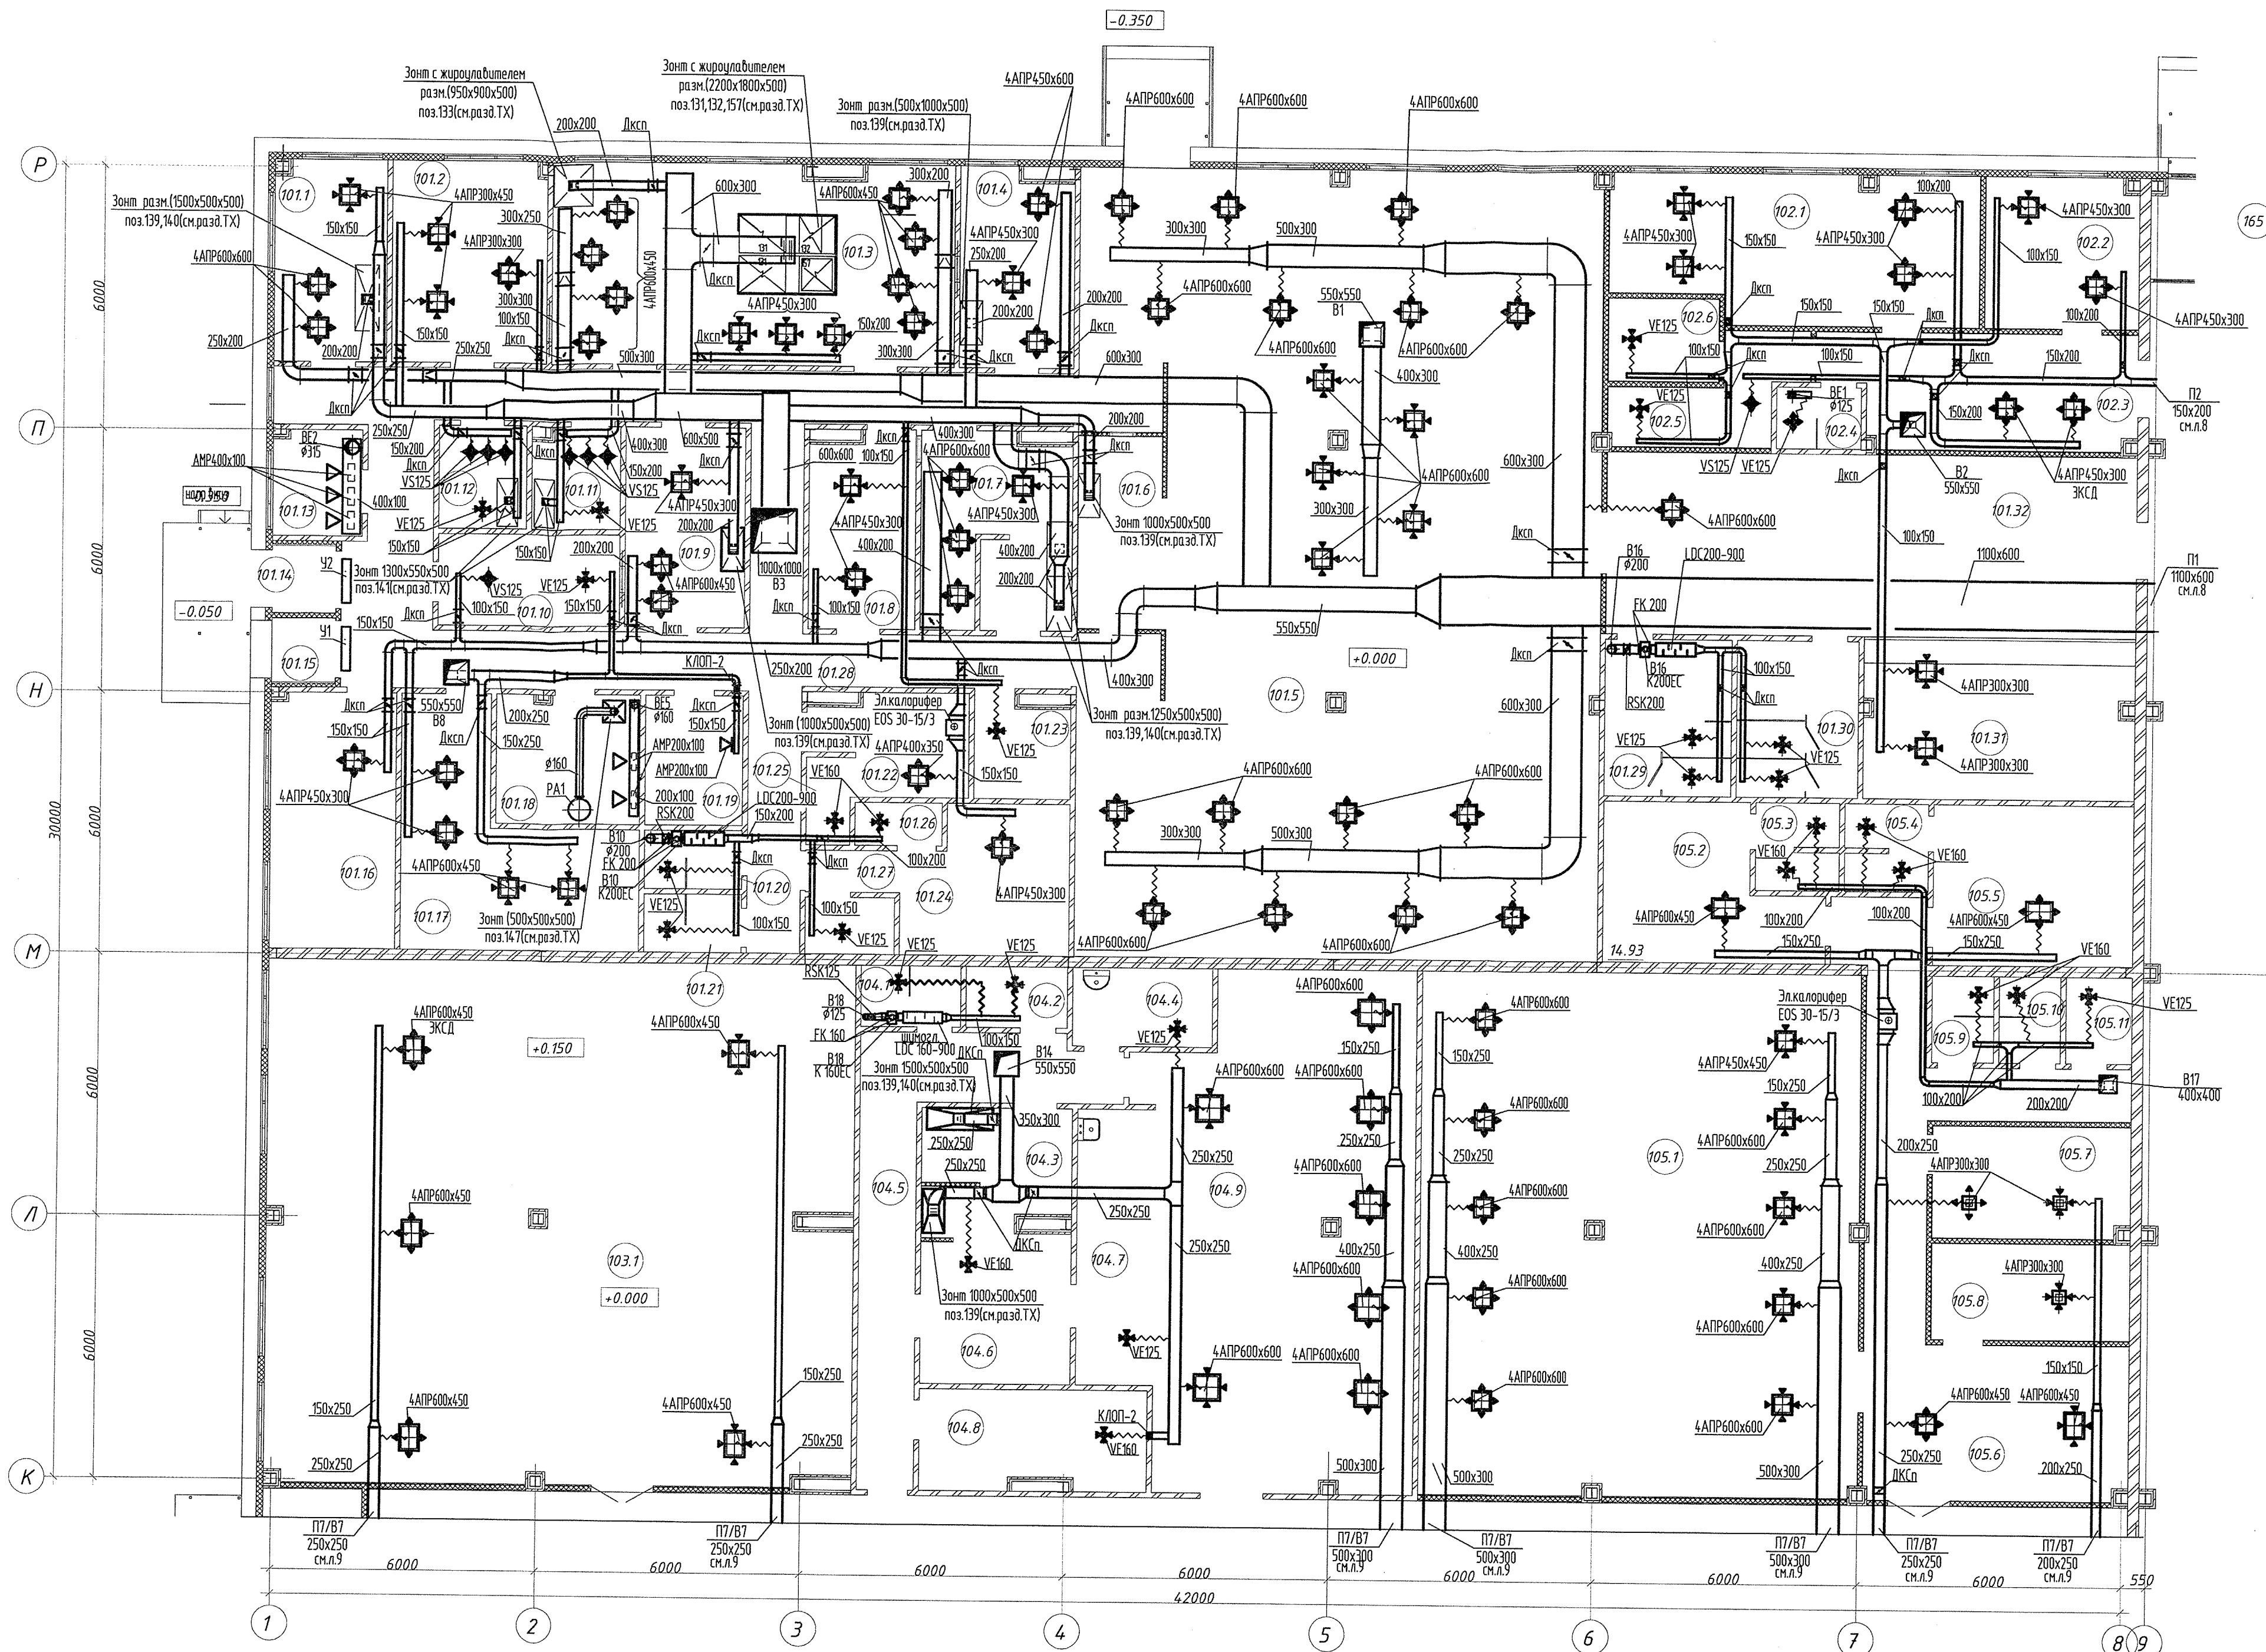

А ЭКСПЛИКАЦИЯ ПОМЕЩЕНИЙ.			
Номер помеще ния	Наименование	Площадь, м2	Кат. помеще ния
+0.000			
101.1	Мясо-рыбный цех	11.50	
101.2	Цех мучных полуфабрикатов	16.21	
101.3	Горячий цех	41.64	
101.4	Холодный цех	11.46	
101.5	Обеденный зал столовой на 100 пос. мест	203.89	
101.6	Бар	8.68	
101.7	Моечная столовой посуды	14.92	
101.8	Сервировочная	10.71	
101.9	Овощной цех	12.34	
101.10	Помещение хранения овощей	8.68	
101.11	Моечная кухонной посуды	4.60	
101.12	Моечная оборотной посуды	4.70	
101.13	Помещение временного хранения отходов	4.76	
101.14	Тамбур загрузочный	2.17	
101.15	Тамбур служебный	2.07	
101.16	Администрация	16.50	
101.17	Помещение хранения скоропортящихся продуктов	21.54	
101.18	Помещение хранения сухих продуктов и подготовки муки	9.65	В4
101.19	Помещение хранения напитков	6.50	
101.20	Сан. узел официантов	2.95	
101.21	Сан. узел кухонного персонала	2.95	
101.22	Помещение официантов	7.31	
101.23	Подсобное помещение бара	4.77	
101.24	Помещение кухонного персонала	14.28	
101.25	Душевая	2.00	
101.26	Душевая	1.96	
101.27	Помещение уборочного инвентаря	2.67	
101.28	Технический коридор	64.57	
101.29	Сан. узел	10.29	
101.30	Сан. узел	9.86	
101.31	Гардероб офицерской столовой	22.13	
101.32	Вестибиль	50.25	
102.1	Женский зал парикмахерской на 3 р.м.	27.26	
102.2	Мужской зал парикмахерской на 2 р.м.	11.97	
102.3	Ожидальная парикмахерской	17.63	
102.4	Сан. узел	2.69	
102.5	Помещение персонала парикмахерской	7.49	
102.6	Подсобное помещение парикмахерской	4.76	
103.1	Сценический кружок	157.75	
104.1	Сан.узел	3.19	
104.2	ПУИ	3.22	
104.3	Моечная столовой посуды	9.28	
104.4	Помещение персонала дуфета	5.68	
104.5	Коридор	20.59	
104.6	Подсобное помещение дуфета	11.45	
104.7	Бар дуфета	7.28	
104.8	Помещение хранения продуктов	11.52	
104.9	Бар дуфета	72.29	
105.1	Танцевальный зал	118.64	
105.2	Раздевальная	14.93	
105.3	Душевая	3.70	
105.4	Душевая	3.70	
105.5	Раздевальная	16.69	
105.6	Вестибиль танцевального зала	38.54	
105.7	Помещение персонала танцевального зала	11.37	
105.8	Гардероб танцевального зала	9.86	
105.9	Душевая	2.74	
105.10	Душевая	2.73	
105.11	Помещение	2.96	
106.1	Тамбур	6.46	
		1214.89	


Компоновочная схема

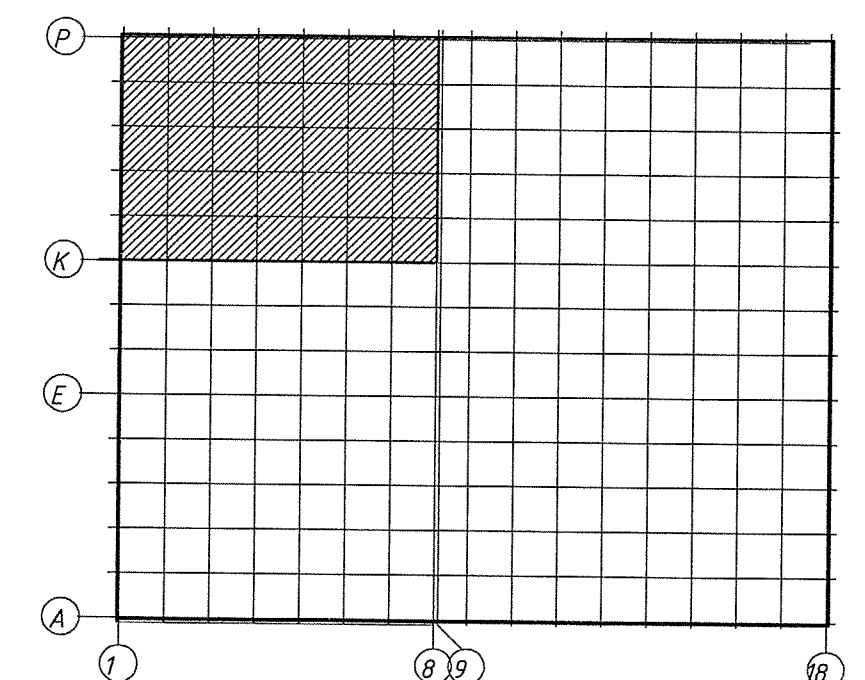

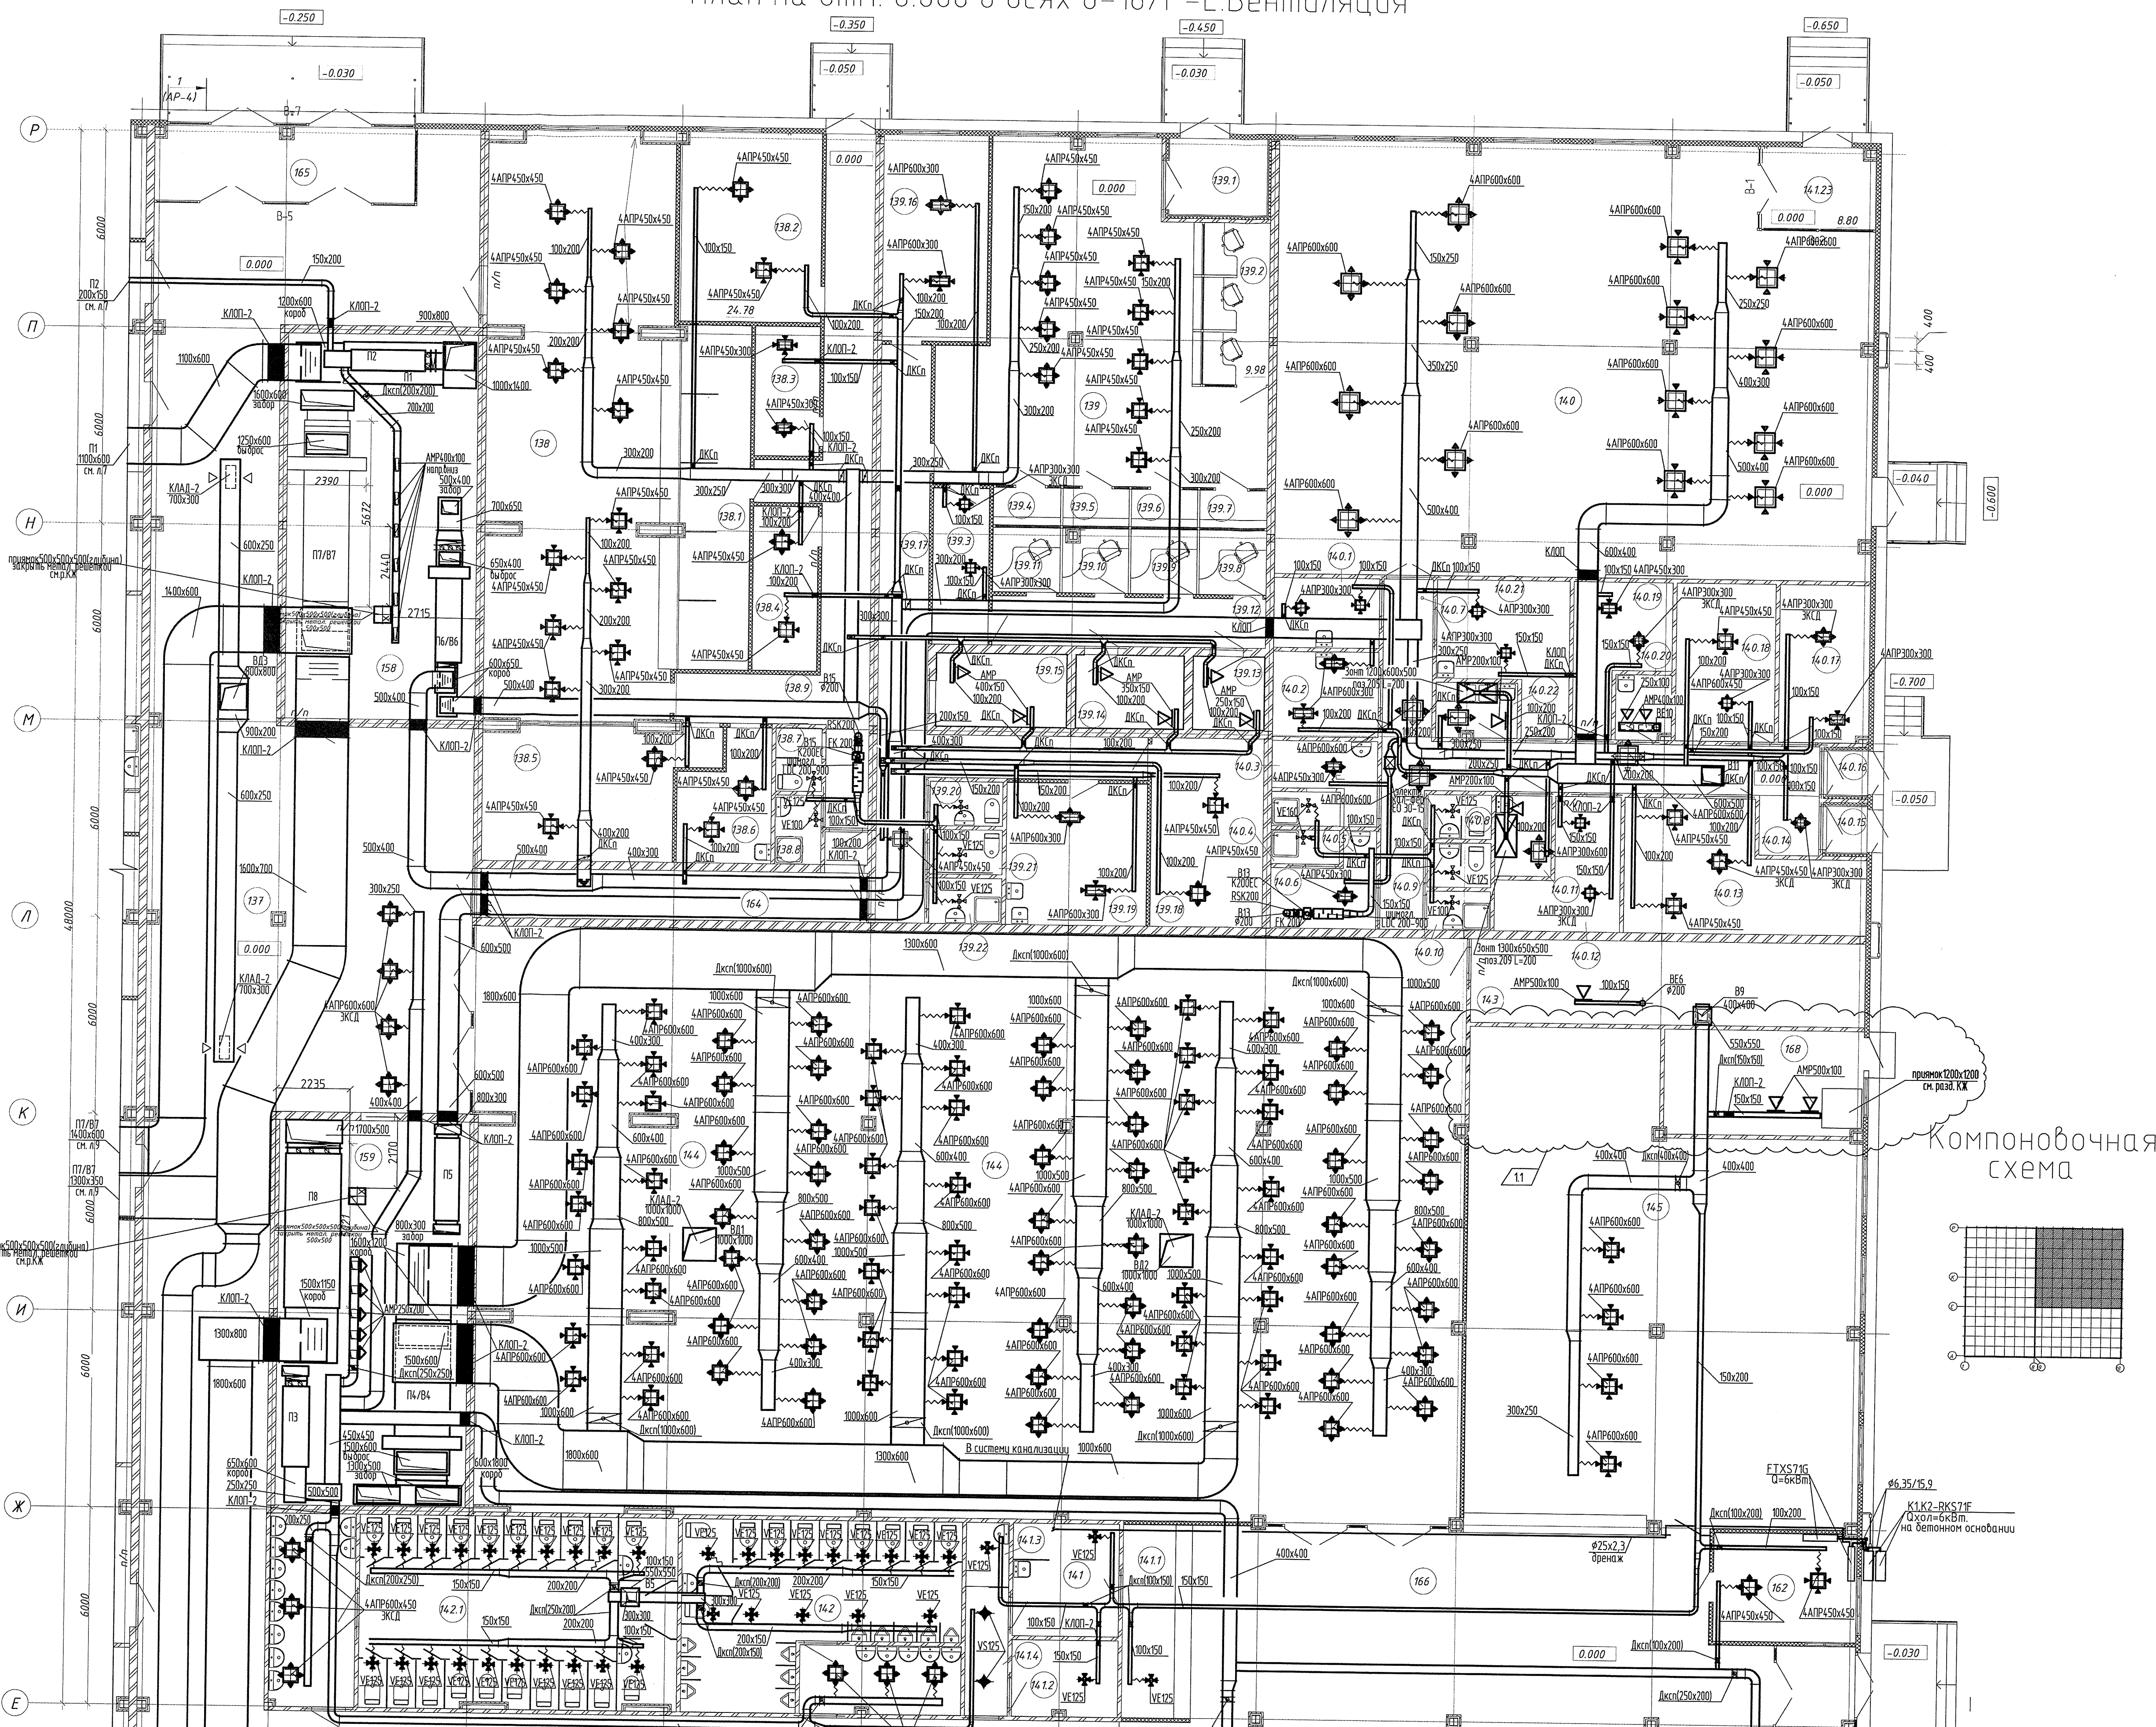


А. ЭКСПЛИКАЦИЯ ПОМЕЩЕНИЙ.			
Номер помещения	Наименование	Площадь, м2	Кат. помещения
банк			
139	Операционный зал	78.38	
139.1	Тамбур	6.94	
139.2	Рабочая зона операторов	9.98	
139.3	Служебное помещение	8.08	
139.4	Помещение клиента	2.49	
139.5	Помещение клиента	2.45	
139.6	Помещение клиента	2.45	
139.7	Помещение клиента	2.49	
139.8	Операционная касса	4.07	
139.9	Операционная касса	4.00	
139.10	Операционная касса	3.74	
139.11	Операционная касса	4.07	
139.12	Закассовый коридор	12.45	
139.13	Касса пересчета	4.97	
139.14	Сейфовая	7.46	
139.15	Депозитарий	9.04	
139.16	Административное помещение	19.99	
139.17	Коридор	35.18	
139.18	Комната отдыха	19.55	
139.19	Помещение персонала	18.45	
139.20	Сан. узел персонала муж.	3.00	
139.21	Сан. узел персонала жен.	3.00	
139.22	Помещение уборочного инвентаря	3.09	
инженерные помещения			
156	Электрощитовая	18.29	
157	Насосная	31.56	
158	Венткамера	73.23	
159	Венткамера	67.58	
помещения для массовых мероприятий			
141	Подсобное помещение буфета	11.09	
141.1	Бар буфета	12.01	
141.2	Помещение хранения продуктов	7.45	
141.3	Помещение спец. одежды	2.54	
141.4	Коридор	4.97	
142	Сан. узел мужской	50.06	
142.1	Сан. узел женский	72.20	
143	Кладовая мебели при фойе-зале	31.56	
144	Фойе-зал массовых мероприятий	532.60	
145	Гардероб	180.14	
почта			
138	Операционный зал почтового отделения	99.62	
138.1	Помещение операторов	22.47	
138.2	Административное помещение	24.78	
138.3	Помещение хранения корреспонденции	7.72	B4
138.4	Помещение хранения посылок	9.78	B4
138.5	Служебное помещение	25.28	
138.6	Комната приема пищи	9.83	
138.7	Сан. узел	2.68	
138.8	Помещение уборочного инвентаря	3.08	
138.9	Коридор	4.179	
торговые помещения			
140	Торговый зал магазина	229.73	
140.1	Фасовочная гастрономии	6.79	
140.2	Помещение подготовки мяса к продаже	8.32	
140.3	Помещение персонала жен.	7.05	
140.4	Душевая жен.	2.16	
140.5	Душевая муж.	2.16	
140.6	Помещение персонала муж.	5.77	
140.7	Коридор	32.82	
140.8	Сан. узел жен.	2.60	
140.9	Сан. узел муж.	2.60	
140.10	Помещение уборочного инвентаря	2.29	
140.11	Мясная оборотной тары	4.42	
140.12	Помещение хранения сухих продуктов	10.73	B4
140.13	Помещение хранения скоропортящихся продуктов	24.12	
140.14	Загрузочная	3.29	
140.15	Тамбур загрузочной	1.74	
140.16	Тамбур	1.64	
140.17	Административное помещение	13.01	
140.18	Помещение хранения фруктов, овощей	14.45	
140.19	Помещение хранения бакалеи	10.59	
140.20	Временное хранение отходов, возврата	3.30	
140.21	Помещение хранения хлеба и хлебобулочных изделий	14.67	
140.22	Мясная торговая инвентаря	4.07	
141.23	Тамбур магазина	8.64	
холлы, фойе, коридоры			
137	Вестибюль	525.30	
155	Коридор	30.65	
162	Диспетчерская	14.27	
163	Тамбур	15.28	
164	Коридор	17.63	
165	Тамбур	18.86	
166	Вестибюль зрительного зала	219.41	
167	Тамбур	8.75	
		2874.70	

План на отм. 0.000 в осях 1-8/А-К. Вентиляция

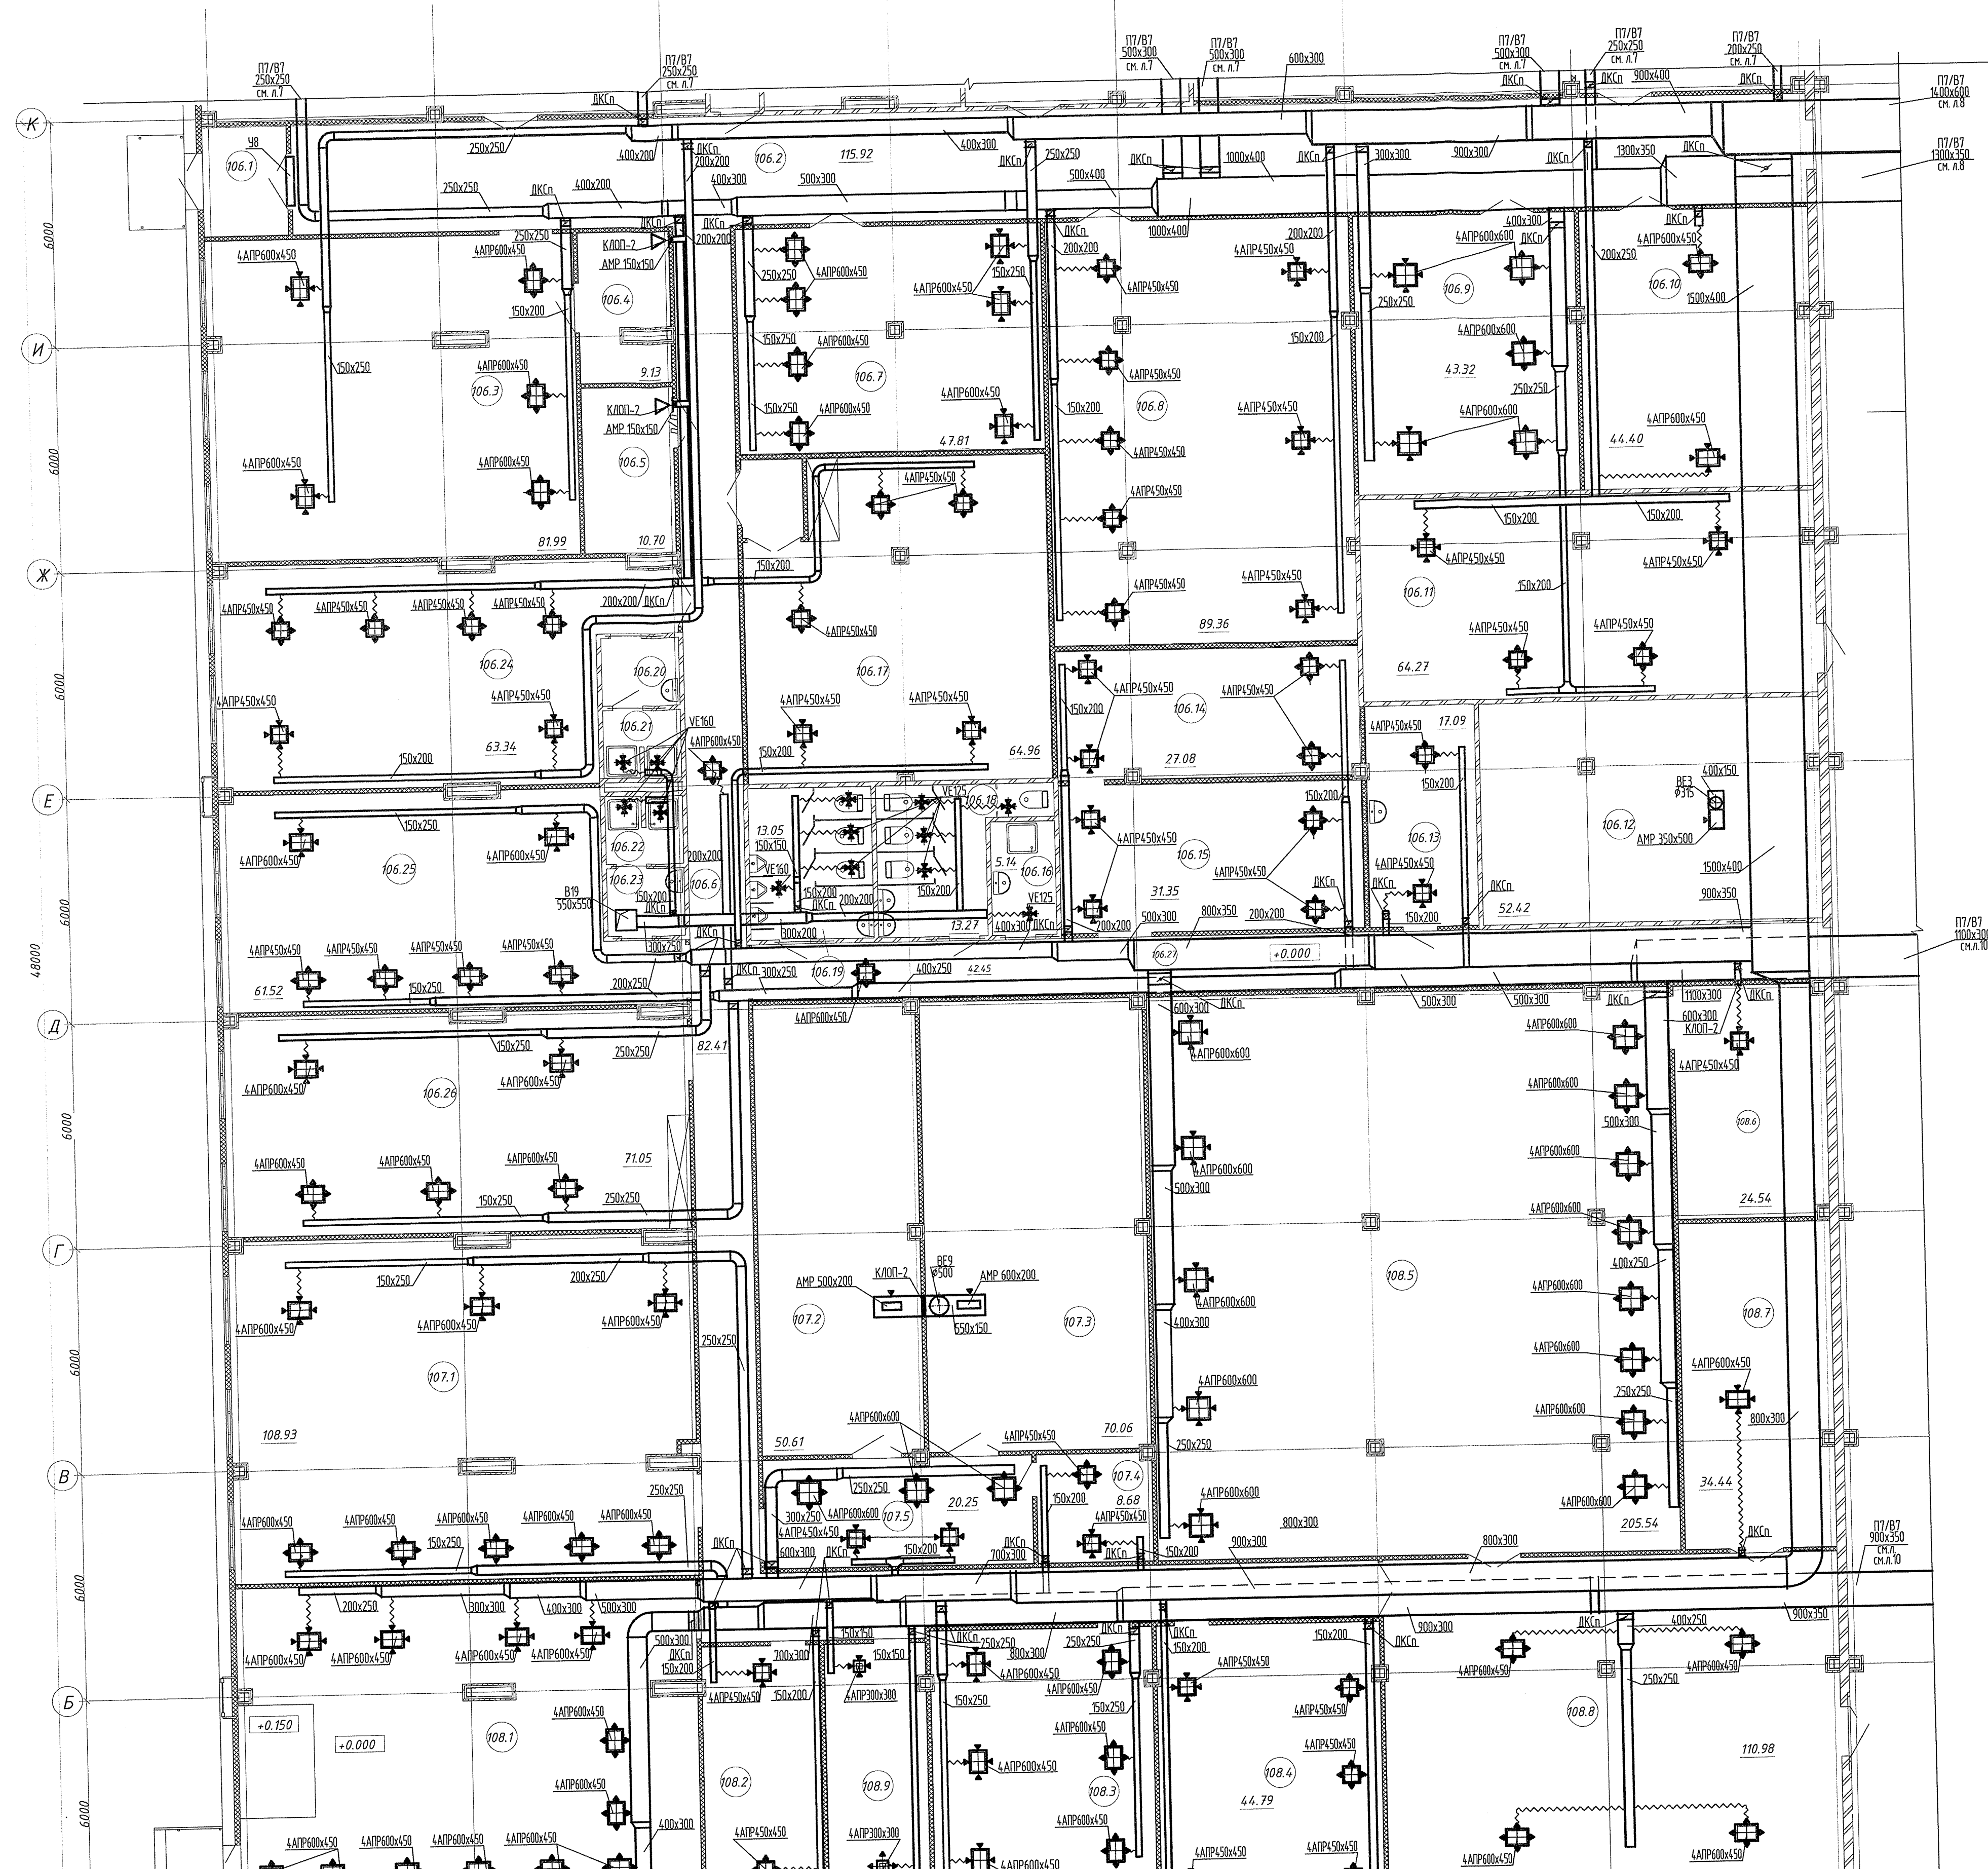

А. ЭКСПЛИКАЦИЯ ПОМЕЩЕНИЙ (2)			
Номер помещения	Наименование	Площадь, м2	Кат. помещени я
+0.000			
106.2	Коридор	115.92	
106.3	Технические кружки	81.99	
106.4	Кладовая технического кружка	9.13	B4
106.5	Кладовая клуба	10.70	B4
106.6	Коридор	82.41	
106.7	Интернет клуб	47.81	
106.8	Помещение бильярдной	89.36	
106.9	Игровая	43.32	
106.10	Гостиная	44.40	
106.11	Технические помещения	64.27	
106.12	Электрощитовая	52.42	B4
106.13	Помещение технического персонала	17.09	
106.14	Студия звукозаписи	27.08	
106.15	Радиопункт	31.35	
106.16	Комната уборочного инвентаря	5.14	
106.17	Помещение для репетиции оркестра	64.96	
106.18	Сан. узел	13.27	
106.19	Сан. узел	13.05	
106.20	Преддушевая	3.76	
106.21	Душевая	3.66	
106.22	Душевая	3.66	
106.23	Преддушевая	3.76	
106.24	Кружки универсального назначения	63.34	
106.25	Кружки универсального назначения	61.52	
106.26	Кружки ИЗО	71.05	
106.27	Коридор	42.45	
107.1	Читальный зал	108.93	
107.2	Фонд закрытого доступа	50.61	B3
107.3	Фонд открытого доступа	70.06	B3
107.4	Место сотрудника для обработки литературы	8.68	
107.5	Библиотека	20.25	
108.1	Аудитория	109.07	
108.2	Кабинет бухгалтерии	22.88	
108.3	Военно-технический кабинет	44.70	
108.4	Кабинет для самообразования	44.79	
108.5	Военный музей	205.54	
108.6	Подсобное помещение музея	24.54	B4
108.7	Гардероб клубной части	34.44	
108.8	Вестибюль клубной части	110.98	
108.9	Кабинет руководителя	19.30	
		1941.66	

Компоновочная
схема

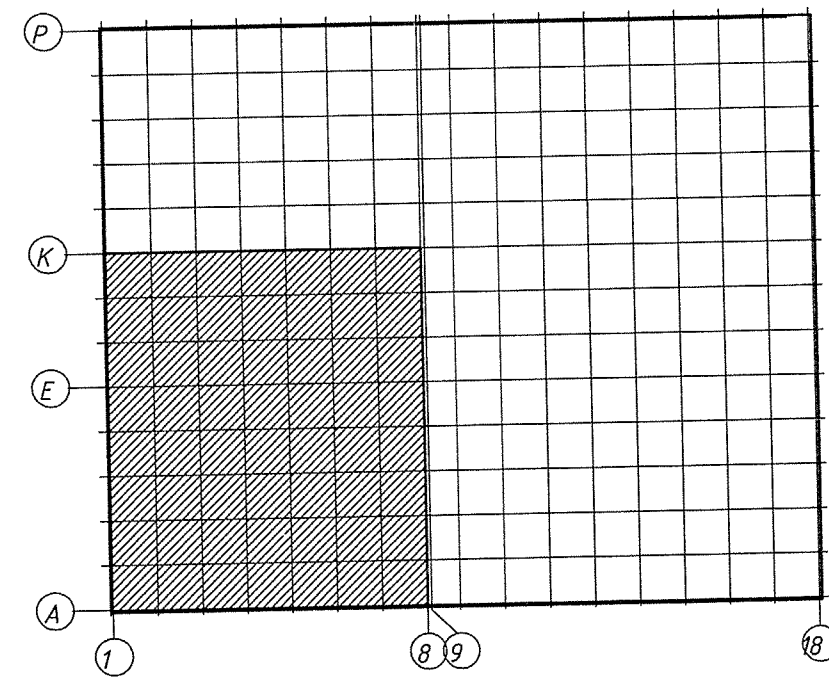

Architectural section drawing of a building facade, showing a staircase and various structural elements. The drawing is oriented vertically with a grid of levels (A, B, B, Г, Д) on the left and a horizontal dimension of 3 (AP-4) at the top. Key components include:

- Staircase:** Located in the upper right, with a landing at level +3.300 and a staircase at level +6.700. The staircase has a width of 200x300.
- Structural Elements:**
 - K/ОП-2 400x200 омп.НУЗВ +8.300:** Vertical structural elements on the left side.
 - K/ОП-3 (4.3) 400x400 омп.НУЗВ +8.300:** Vertical structural element on the right side.
 - AMP 400x200:** Horizontal structural element on the right side.
 - AMP 500x200:** Horizontal structural element on the left side.
 - RSK315:** Horizontal structural element on the left side.
 - B23 150x200:** Horizontal structural element on the left side.
 - LC0315-600:** Horizontal structural element on the left side.
 - Ø315 B23:** Horizontal structural element on the left side.
 - Ø400 BE8:** Horizontal structural element on the left side.
 - Ø200 BE4:** Horizontal structural element on the left side.
- Dimensions and Levels:**
 - Vertical dimensions: 6000 (between levels Д and Г), 6000 (between levels Г and Б), 6000 (between levels Б and А).
 - Horizontal dimensions: 200x300 (staircase width), 500x300 (AMP width).
 - Levels: +3.300, +6.700, +8.300.
- Other Labels:**
 - 169:** A small circle containing the number 169.
 - 18:** A small circle containing the number 18.

А. ЭКСПЛИКАЦИЯ ПОМЕЩЕНИЙ...			
Номер помещения	Наименование	Площадь, м2	Кат. помещения
+0.000			
зрительная группа			
146	Комната художника	12.33	
147	Столяр	12.66	B4
148	Коридор	26.38	
149	Аппаратная радиотрансляционного узла	12.03	B4
150	Костюмерная	13.37	
151	Артистическая	12.03	
152	Гримерная	7.42	
152.1	Душ	2.80	
152.2	Душ	1.55	
153	Гримерная	9.33	
153.1	Душ	2.80	
153.2	Сан. узел	2.90	
154	Комната сценического инвентаря	16.91	B3

А. ЭКСПЛИКАЦИЯ ПОМЕЩЕНИЙ...			
Номер помеще- ния	Наименование	Площадь, м2	Кат. помеще- ния
141	Подсобное помещение буфета	11.09	
141.1	Бар буфета	12.35	
141.2	Помещение хранения продуктов	7.45	
141.3	Помещение спец. одежды	2.54	
141.4	Коридор	5.12	
142	Сан. узел мужской	50.06	
142.1	Сан узел женский	72.20	
143	Кладовая мебели при фойе-зале	30.51	ВЗ
144	Фойе-зал массовых мероприятий	532.70	
145	Гардероб	161.14	
холлы, фойе, коридоры			
137	Вестибюль	531.40	
155	Коридор	30.66	
162	Диспетчерская	14.27	
163	Тамбур	15.02	
164	Коридор	19.26	